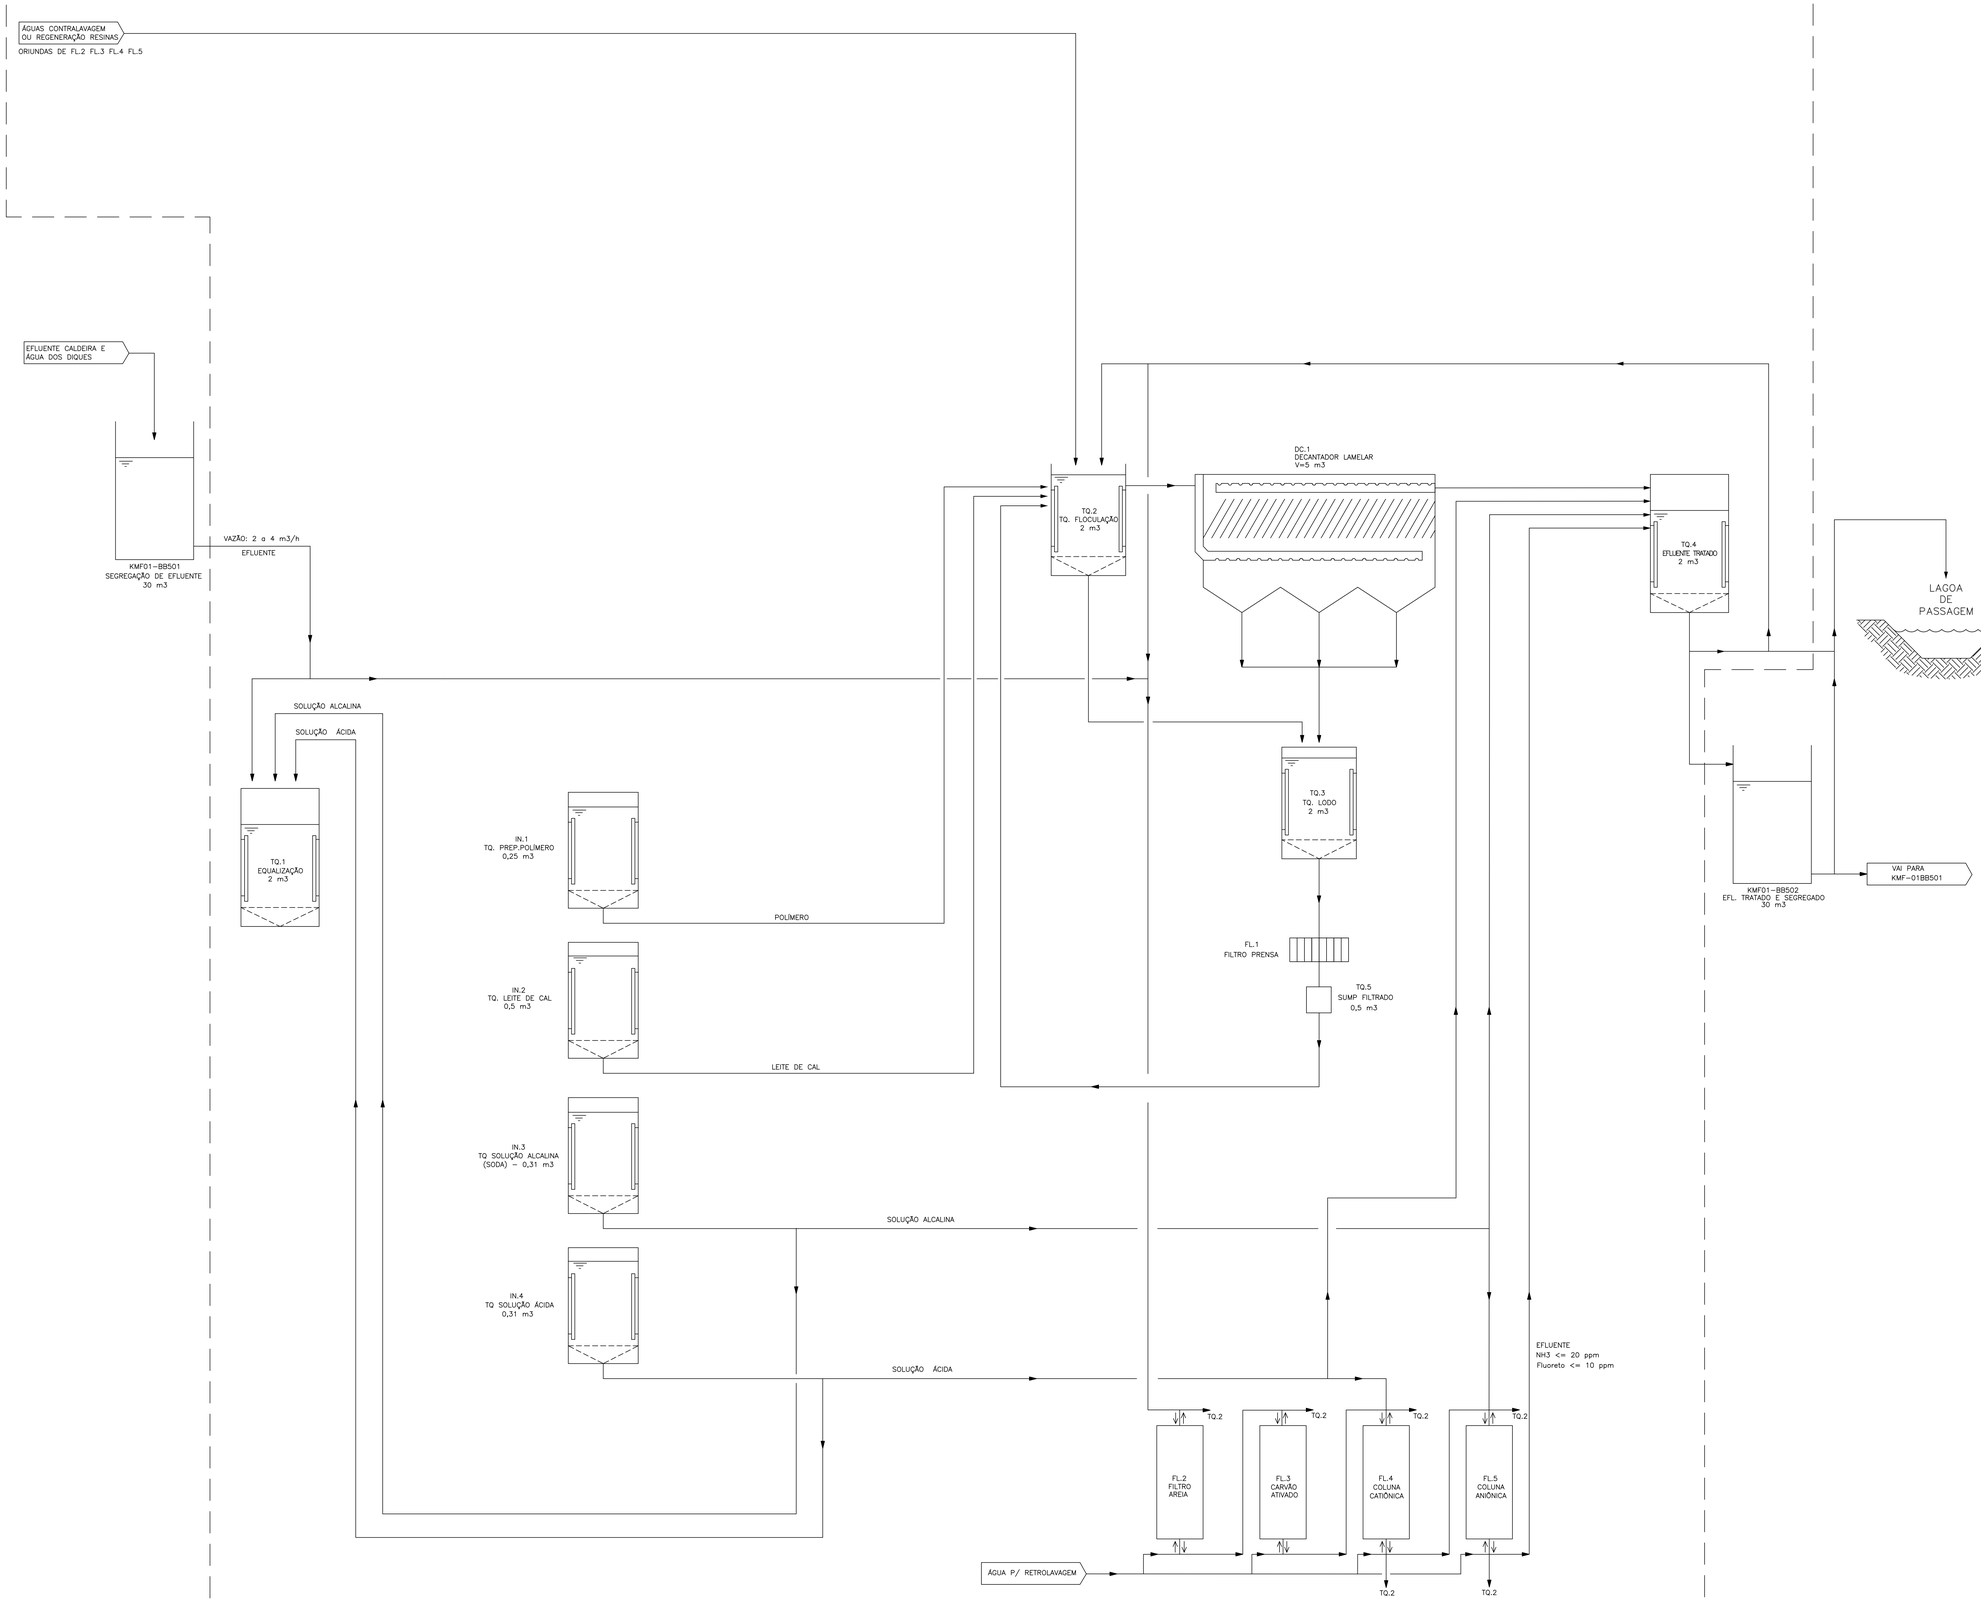


LEGENDA

NOTAS:


1 – Devido aos custos associados à implementação e à manutenção periódica, optamos por remover a torre de air stripping do projeto conceitual. (MOTIVO DA REVESÃO 01)

LISTA DE MATERIAIS

ITEM	QTD.	UNID.	DESCRIÇÃO	NORMA	OBS.

CAMPO DE CARIMBOS

CLASSIFICAÇÃO	AÇÃO DE EDIÇÃO/INFORMAÇÃO

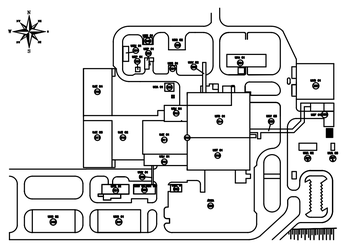

PLANTA CHAVE

REVISÕES

01	REMOÇÃO DA TORRE DE AIR STRIPPING DO PROJETO CONCEITUAL.	3988	1645	3257	2907	05/08/25
00	EMISSÃO INICIAL	1346	1645	3257	2907	28/03/25
IND.	DESCRIÇÃO	ELAB.	PROJ.	VERIF.	APROV.	DATA

ASSINATURA

ELABORADOR	PROJETISTA
Assinado digitalmente por: VALDEMIRO DAMASIO DE ARAUJO ERP/ENPJ: Assinado em: 005.152.587-81 05/08/2025 14:03:57	Assinado digitalmente por: CESAR MARCELO CALDEIRA VIDAL 05/08/25
VERIFICADOR	**APROVADOR**
Assinado digitalmente por: CARLOS ALBERTO QUEIROZ ERP/ENPJ: Assinado em: ***.948.618-** 05/08/2025 15:52:42	Assinado digitalmente por: RODRIGO APARICIO BARBOSA 05/08/25

ÓRGÃO:	DISCIPLINA:	ESCALA:
GPROT.N	PROCESSO	S/ESC.

FUNÇÃO	NOME	MATRÍCULA
ELABORADOR	VALDEMIRO DAMASIO	3988
PROJETISTA	CESAR MARCELO C. VIDAL	1645
VERIFICADOR	JULIANO A. ZAPPA	3257
APROVADOR	RODRIGO A. BARBOSA	2907

TÍTULO

FCN – RECONVERSÃO E PASTILHA

TRATAMENTO DE EFLUENTES LÍQUIDOS INATIVOS

FLUXOGRAMA DE PROCESSO (CONCEITUAL)

ESTAÇÃO MODULAR COMPACTA DE TRAT. EFLUENTES

SISTEMA	ÁREA	TIPO	NÚMERO	REVISÃO	PRANCHA	FORMATO
3432	338	FGP	185648	01	1/1	A0