INB
Assinado digitalmente por:
RAMIRES COTRIM MENDES
CPF/CNPJ: 010.485.725-01
Assinado em: 22/02/2022 16:10:23

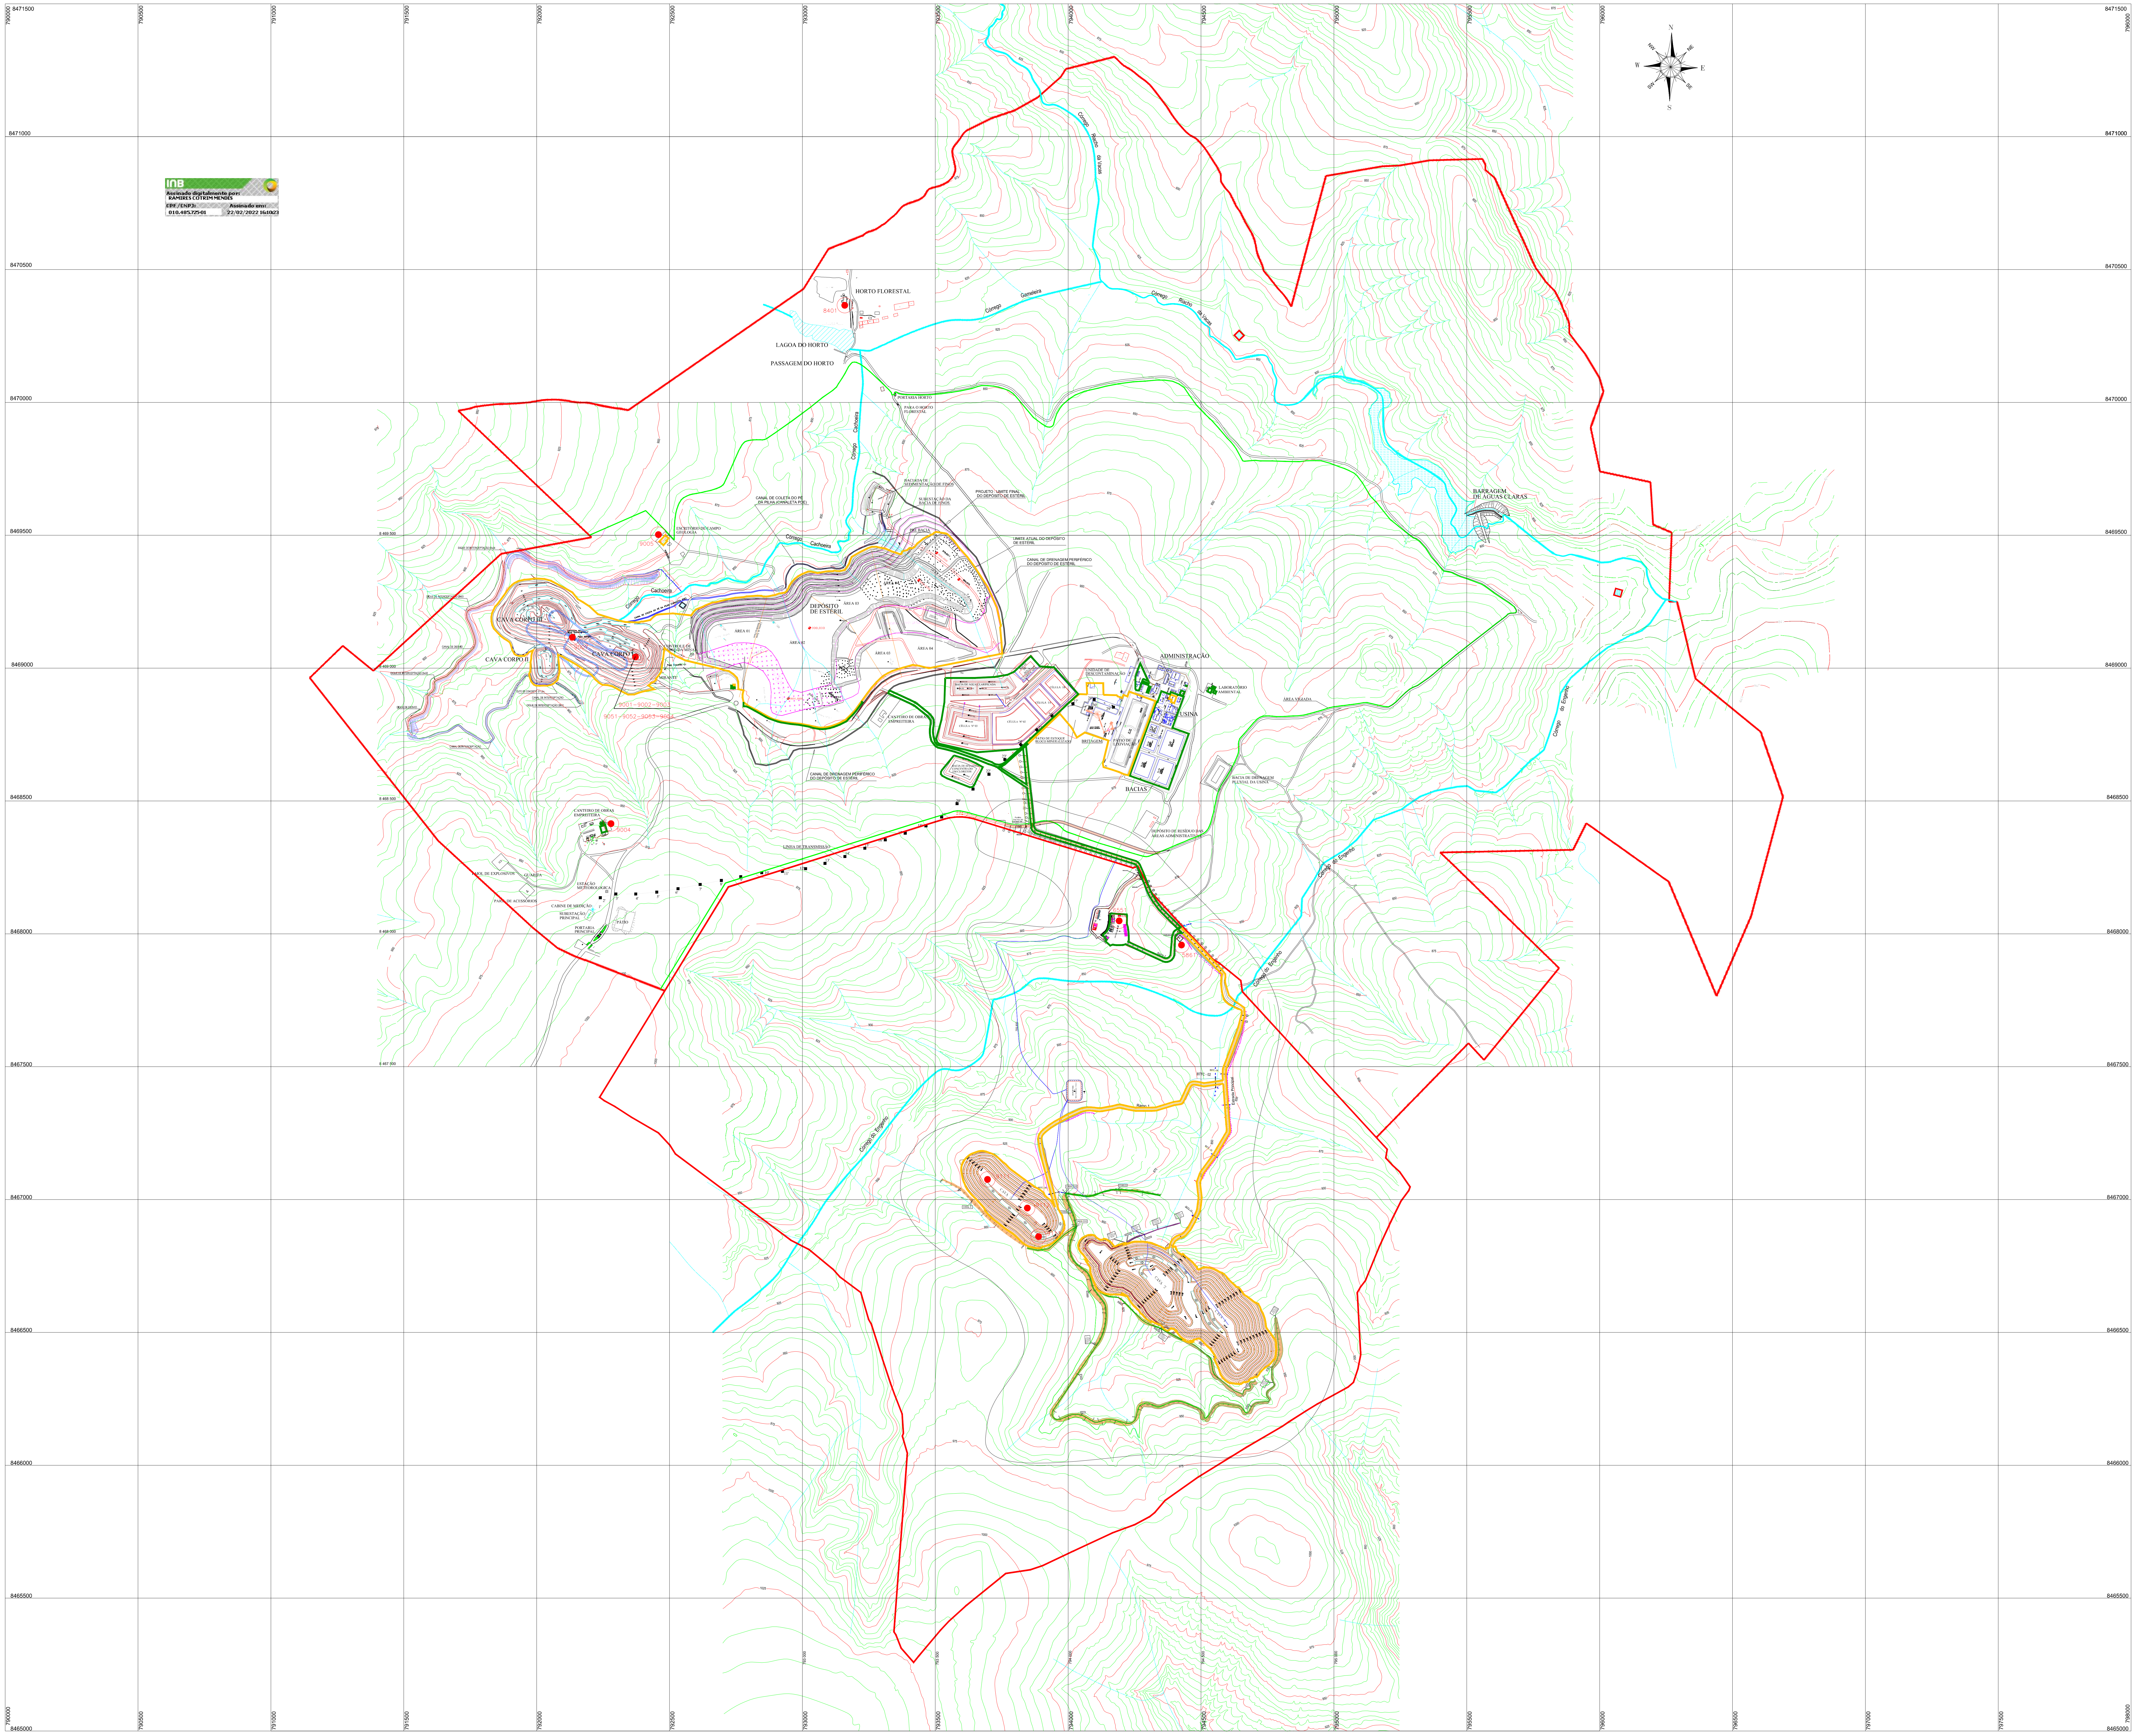

8471500
8471000
8470500
8470000
8469500
8469000
8468500
8468000
8467500
8467000
8466500
8466000
8465500
8465000
790000
790500
791000
791500
792000
792500
793000
793500
794000
794500
795000
795500
796000
796500
797000
797500
798000
N
NE
E
SE
S
SW
W
NW
HORTO FLORESTAL
8401
LAGOA DO HORTO
PASSAGEM DO HORTO
Córrego Gameleira
Córrego Riacho da Vacas
Córrego Cachoeira
PORTARIA HORTO
PARA O HORTO FLORESTAL
BACIADA DE SEDIMENTAÇÃO DE FINOS
SUBESTAÇÃO DA BACIA DE FINOS
PROJETO LIMITE FINAL DO DEPÓSITO DE ESTÉRIL
PRÉ BACIA
LIMITE ATUAL DO DEPÓSITO DE ESTÉRIL
CANAL DE DRENAGEM PERIFÉRICO DO DEPÓSITO DE ESTÉRIL
CANAL DE COLETA DO PÉ DA PILHA (CANALETA PDE)
BARRAGEM DE ÁGUAS CLARAS
ESCRITÓRIO DE CAMPO GEOLOGIA
9005
DIQUE DE INTERCEPTAÇÃO DI-04
DIQUE DE INTERCEPTAÇÃO DI-03
DIQUE DE INTERCEPTAÇÃO DI-02
CANAL DE DESVIO
CANAL DE INTERCEPTAÇÃO
DUTO DE CONCRETO
CAVA CORPO III
CAVA CORPO II
CAVA CORPO I
9007
CONTROLE DE ACESSO DA MINA
MIRANTE
9001–9002–9003
9051–9052–9053–9054
DEPÓSITO DE ESTÉRIL
ÁREA 01
ÁREA 02
ÁREA 03
ÁREA 04
ADMINISTRAÇÃO
UNIDADE DE DESCONTAMINAÇÃO
LABORATÓRIO AMBIENTAL
USINA
BACIA DE ÁGUA CLARIFICADA
CÉLULA N° 03
CÉLULA N° 02
PÁTIO DE ESTOQUE BLOCO MINERALIZADO
BRITAGEM
PÁTIO DE LIXIVIAÇÃO
BACIA DE EFLUENTE CONCENTRADO EM CLORETOS
CANTEIRO DE OBRAS EMPREITEIRA
BACIAS
BACIA DE DRENAGEM PLUVIAL DA USINA
DEPÓSITO DE RESÍDUO DAS ÁREAS ADMINISTRATIVAS
ÁREA VIGIADA
Córrego do Engenho
LINHA DE TRANSMISSÃO
CANTEIRO DE OBRAS EMPREITEIRA
9004
PAIOL DE EXPLOSIVOS
GUARITA
PAIOL DE ACESSÓRIOS
ESTAÇÃO METEOROLÓGICA
CABINE DE MEDIÇÃO
SUBESTAÇÃO PRINCIPAL
PÁTIO
PORTARIA PRINCIPAL
6551
5861
BTTC - 02
Ramo 1
Estrada Principal
CAVA 1
CAVA 2
850
875
900
925
950
975
1000
1025

NOTAS GERAIS

1- COTAS EM METRO, EXCETO ONDE INDICADO.

2- COORDENADAS UTM DATUM SAD 69

SIMBOLOGIA

CONVENÇÕES:

- CERCA ÁREA CONTROLADA
- ▨ CONTORNO DAS INSTALAÇÕES NA USINA
- USINA DE BENEFICIAMENTO
- BARRAGEM DE ÁGUAS CLARAS
- DRENAGEM
- CAVA DA MINA
- DRENOS SUB-AÉREO
- BACIA DE ÁGUA
- ÁREA DA BRITAGEM
- ACESSOS INTERNOS
- CANAL DE DRENAGEM DO CÓRREGO
- LIMITE DE PROPRIEDADE
- ÁREA VIGIADA
- ● PONTOS DE MONITORAÇÃO
- LIMITE DE ÁREAS CONTROLADAS
- LIMITE DE ÁREAS SUPERVISIONADAS

REV.	PROP.	DATA	DESCRIÇÕES DA REVISÃO	ELAB.	VERIF.	VERIF.	APROV.
EMISSÃO							
14	B	29/04/2021	INCLUSÃO DE ÁREAS CONTROLADAS E SUPERVISIONADAS DA MINA DO ENGENHO	R.C.M	TAR	RRC	H.H.S.M.
13	B	14/03/2018	INCLUSÃO DE ÁREAS CONTROLADAS E SUPERVISIONADAS DA MINA DO ENGENHO	J.R.S.F.		H.H.S.M.	A.C.O.B.
12	B	21/09/2017	INCLUSÃO DE NOVOS PONTOS DE MONITORAÇÃO	JRSF	TAR	LBC	RRC
11	B	10/07/2017	REVISÃO GERAL	JRSF	HHSM	LBC	RRC
10	F	17/04/2015	REVISÃO GERAL	JSAS PG	LBC	RAPD	HML
9	F	25/11/2011	REVISÃO GERAL	JEF-JOE	LEONARDO	PEDRO LUIS	HILTON

PROPOSITOS DAS EMISSÕES

- PRELIMINAR (A)	- PARA LIBERAÇÃO E APROVAÇÃO - (C)	- APROVADO (E)
- PARA INFORMAÇÃO (B)	- PARA VERIFICAÇÃO E COMENTARIO (D)	- CONF. CONSTRUIDO (F)

FORNECEDOR

INB
INDÚSTRIAS NUCLEARES DO BRASIL

URA-UNIDADE DE CONCENTRADO DE URÂNIO

CAETITÉ-BA

ÁREA
AA-000 - GERAL E PARTES COMUNS

TÍTULO
PROGRAMA DE MONITORAÇÃO RADIOLÓGICA OCUPACIONAL
(ESCALA MINA)

COORDENADAS UTM DATUM SAD 69

GERENTE	NÚMERO DO DESENHO	REVISÃO
Hector Hugo Silva Medrado	AB-000-96-001	14

ESCALA	LOCAL DO ARQUIVO ELETRÔNICO	FORMATO	FOLHA
1/8.000	NETDOCS: Nº 116853	A0	1/1