


PLANTA ELÉTRICA, ILUMINAÇÃO E FORÇA

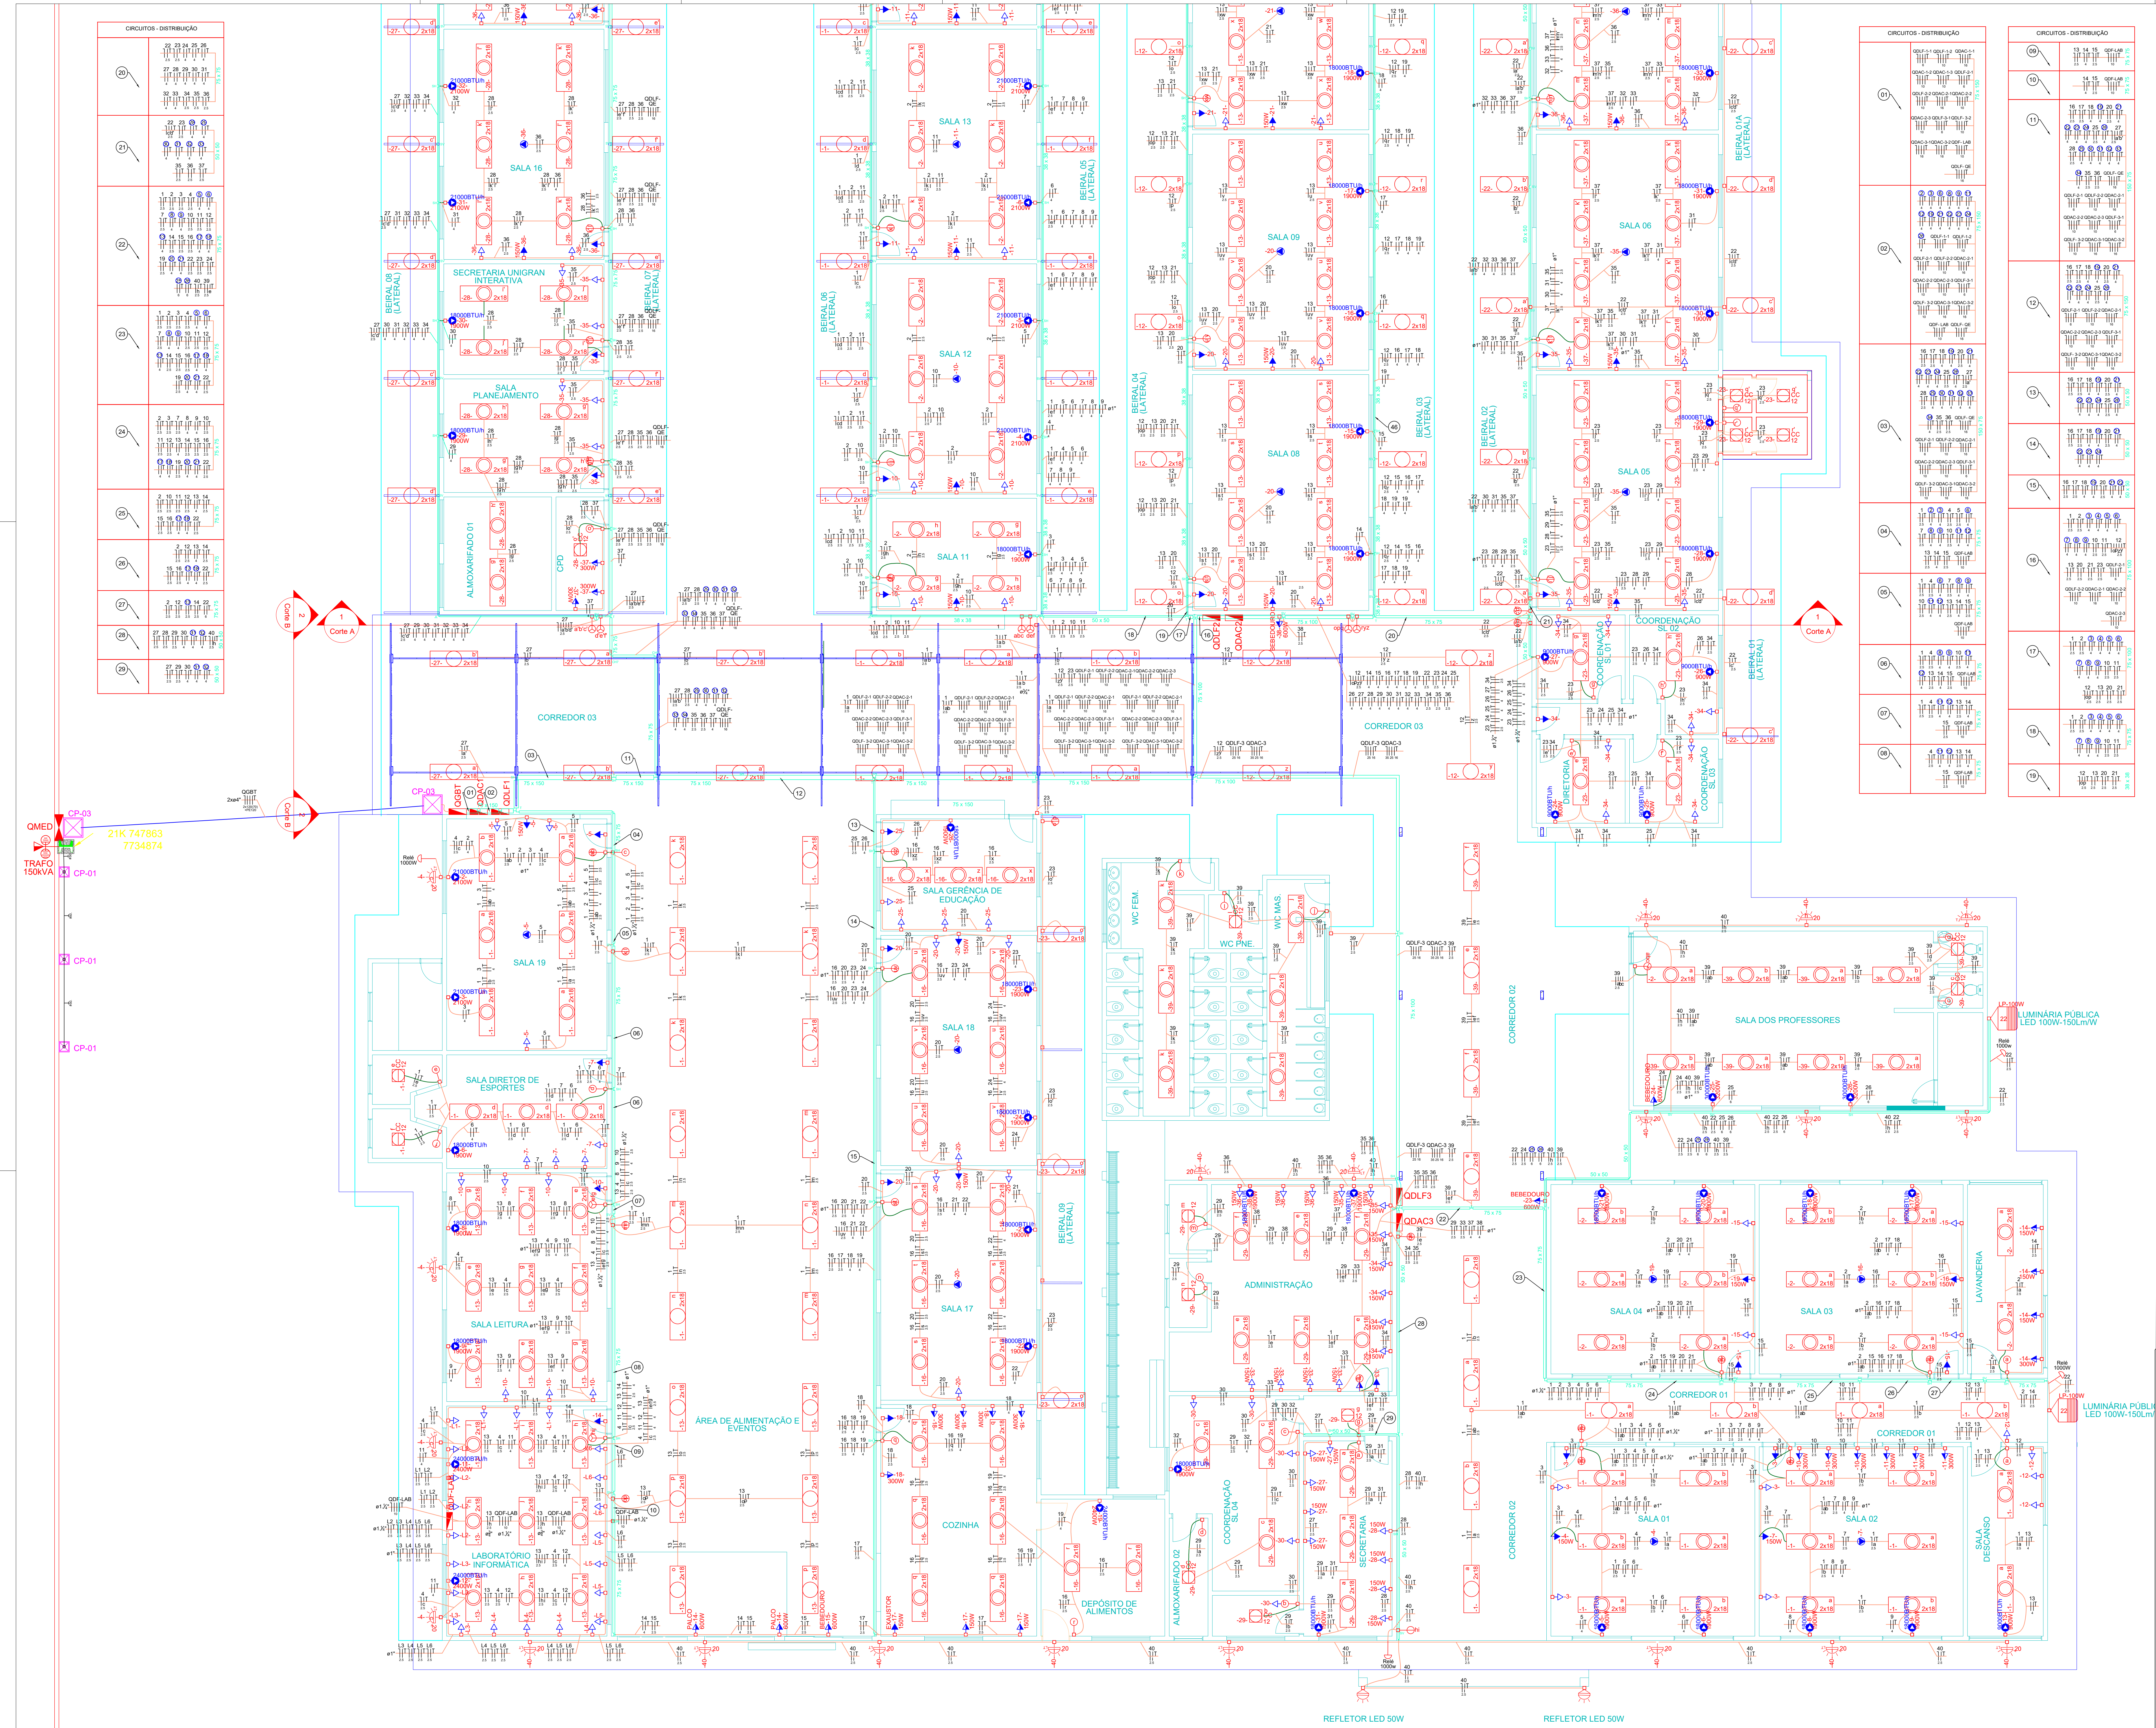

PLANTA CHAVE - Escola

DOCUMENTOS DE REFERÊNCIA

- NDU001-FORNECIMENTO DE ENERGIA ELÉTRICA EM TENSÃO SECUNDÁRIA-ENERGISA;
- NDU004-INSTALAÇÕES BÁSICAS PARA CONSTRUÇÃO DE REDES DE DISTRIBUIÇÃO URBANA;
- NDU-006 - Critérios básicos para elaboração de projetos de redes de distribuição aéreas urbanas;
- NDU 002 - Fornecimento de Energia Elétrica em Tensão Primária;
- Norma Brasileira - ABNT - NBR 5410 2ª Edição, 30/09/2004;
- Norma Brasileira - ABNT - NBR 14039 / 2003 EMD2005;
- Norma Brasileira - ABNT - NBR 15.992/2011;
- Norma Brasileira - ABNT - NBR 5444-1989, Símbolos Gráficos para Instalações Prediais;
- Norma Brasileira - ABNT - NBR ISO_CIE8995-1/2013, Iluminação de Ambientes de Trabalho;

EMISSÕES					
EMISSÃO	(A) PRELIMINAR	(B) PARA CONSTRUÇÃO	(C) CANCELADO	(D) CERTIFICADO	
TIPO	(B) PARA APROVAÇÃO	(E) CONFORME COMPROVADO	(F) APROVADO	(G)	
	(C) PARA ORÇAMENTO	(F) CONFORME COMPROVADO	(G) LIBERADO PARA COMPRA	(H)	
PROJETO					
DATA REV.					
Nº REVISÃO					
DESCRIÇÃO DA REVISÃO					
EMISSÃO					
VISTO					
ELETRICA	05/12/2023	00	Emissão inicial	A	

ESPAÇO RESERVADO PARA USO DA APROVAÇÃO:

Prefeitura Municipal de Novo Horizonte do Sul

PROJETO ELÉTRICO

QUADRO DE ÁREAS:		Obra: ADEQUAÇÃO ELÉTRICA PREDIAL E IMPLANTAÇÃO DE UM PÓSTO DE TRANSFORMAÇÃO TRIFÁSICO AEREO DE 150kVA-15kV-220/127V	
Área a construir:	856,366 m²	Local:	EM. Prof. Eduardo Pereira Calado
Área construída existente:	2857,297 m²	Endereço:	AV. João Camargo Sobrinho 600
Área a reformar:	2857,297 m²	Data:	Janeiro / 2024
Ocupação:	3046,757 m²	Autor do Projeto:	Eng. Maurício F. Beltrame CREA/MS-7725/D
Taxa de ocupação:	32,97 %		
Intervenção:	4302,948 m²		
Terreno:	9240 m²		
Total com ampliação:	3713,663 m²		

Proprietário:	Município de Novo Horizonte do Sul	
ESCALA:	CONTEÚDO:	FOLHA Nº
1:75	Planta elétrica	01/05