



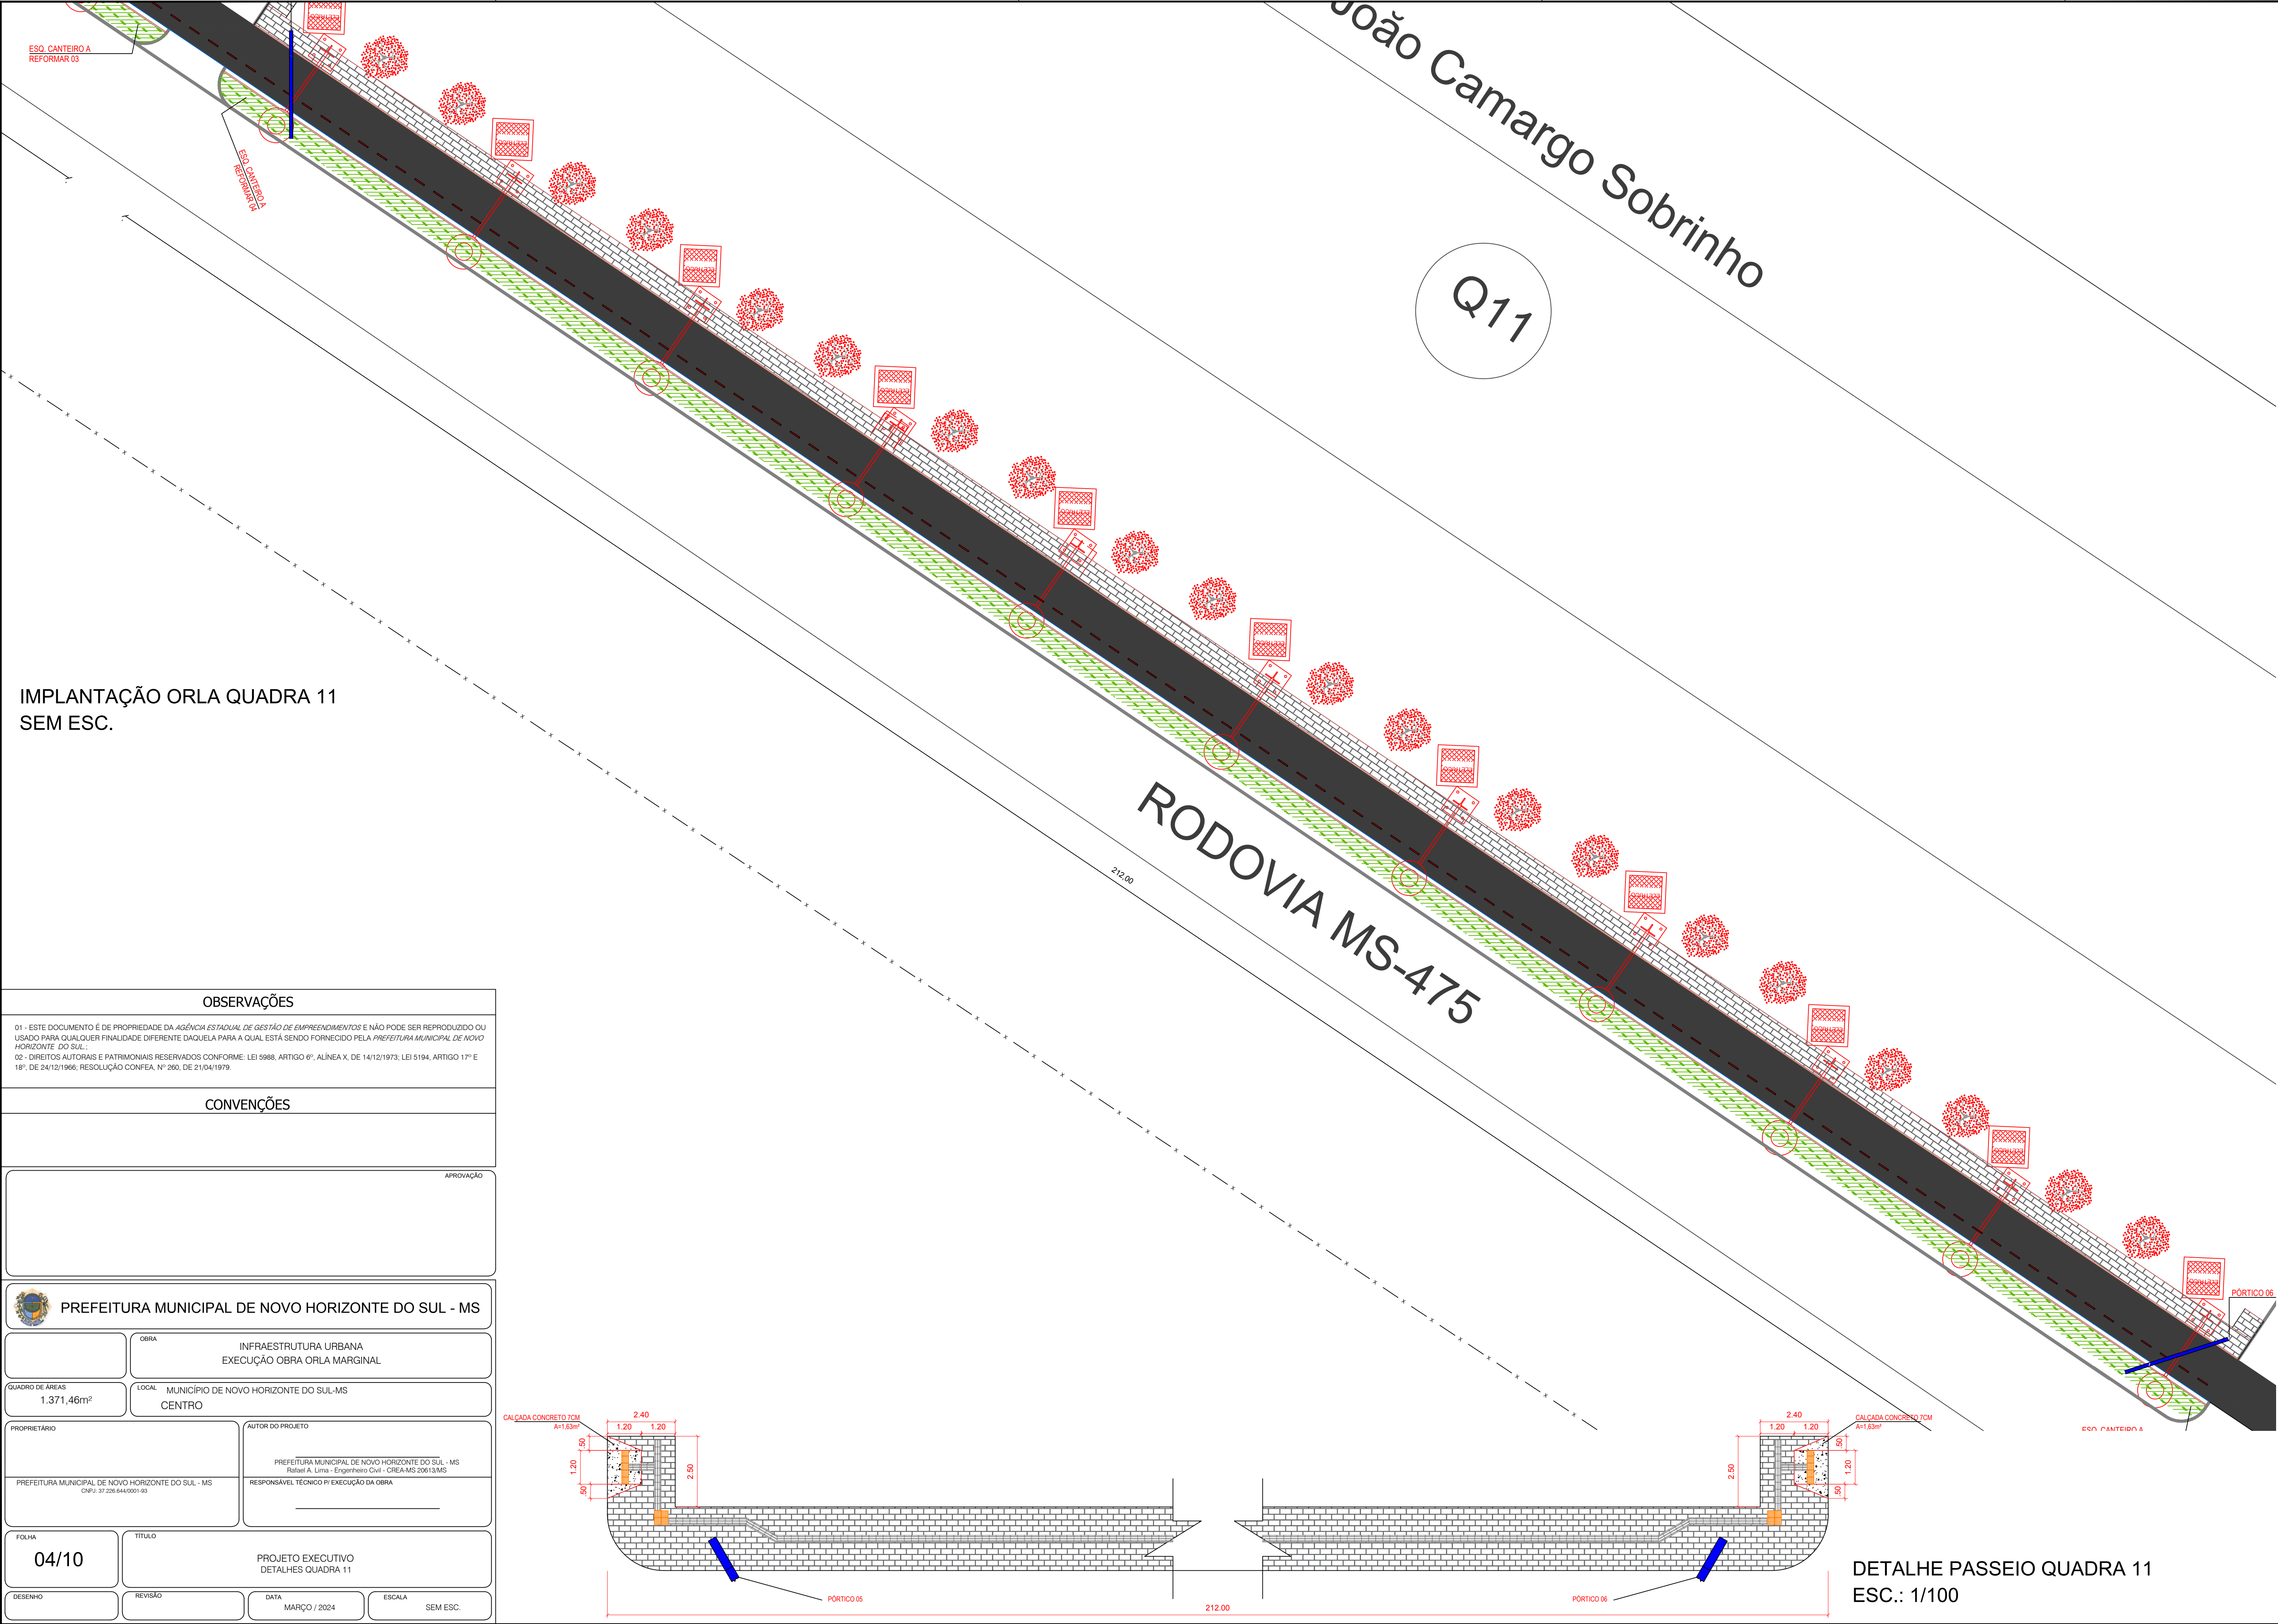

IMPLANTAÇÃO ORLA QUADRA 11
SEM ESC.

OBSERVAÇÕES	
01 - ESTE DOCUMENTO É DE PROPRIEDADE DA AGÊNCIA ESTADUAL DE GESTÃO DE EMPREENDIMENTOS E NÃO PODE SER REPRODUZIDO OU USADO PARA QUALQUER FINALIDADE DIFERENTE DAQUELA PARA A QUAL ESTÁ SENDO FORNECIDO PELA PREFEITURA MUNICIPAL DE NOVO HORIZONTE DO SUL.; 02 - DIREITOS AUTORAIS E PATRIMONIAIS RESERVADOS CONFORME: LEI 5988, ARTIGO 6º, ALÍNEA X, DE 14/12/1973, LEI 5194, ARTIGO 17º E 18º, DE 24/12/1986, RESOLUÇÃO CONFEA, Nº 260, DE 21/04/1979.	
CONVENÇÕES	
APPROVAÇÃO	
PREFEITURA MUNICIPAL DE NOVO HORIZONTE DO SUL - MS	
OBRA	INFRAESTRUTURA URBANA EXECUÇÃO OBRA ORLA MARGINAL
QUADRO DE ÁREAS	LOCAL
1.371,46m²	MUNICÍPIO DE NOVO HORIZONTE DO SUL-MS CENTRO
PROPRIETÁRIO	AUTOR DO PROJETO
PREFEITURA MUNICIPAL DE NOVO HORIZONTE DO SUL - MS CNPJ: 37.226.644/0001-93	PREFEITURA MUNICIPAL DE NOVO HORIZONTE DO SUL - MS Rafael A. Lima - Engenheiro Civil - CREA-MS 20613/MS RESPONSÁVEL TÉCNICO PI EXECUÇÃO DA OBRA
FOLHA	TÍTULO
04/10	PROJETO EXECUTIVO DETALHES QUADRA 11
DESENHO	REVISÃO
	DATA
	ESCALA
	SEM ESC.

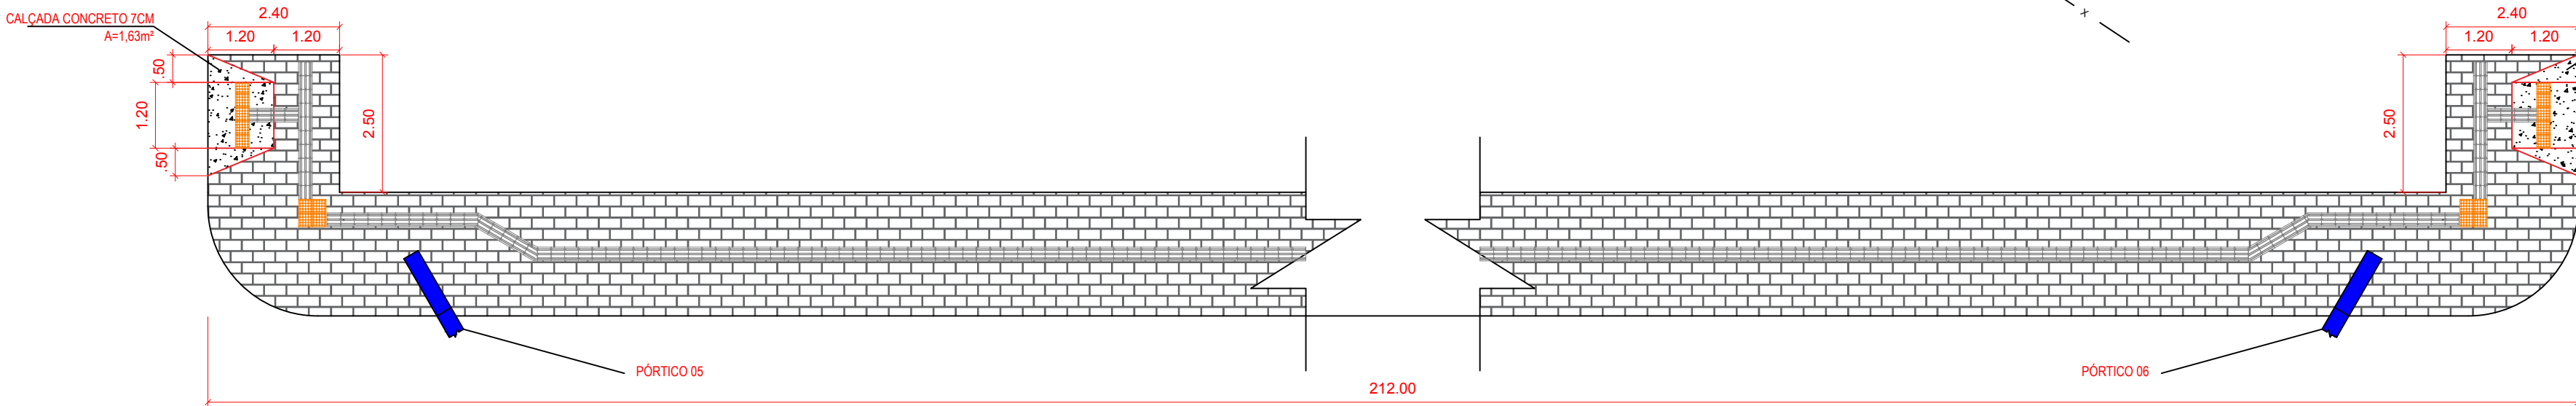

DETALHE PASSEIO QUADRA 11
ESC.: 1/100

Nº	DATA	REVISÃO	APROVADO	DESENHOS DE REFERÊNCIA	NÚMEROS