

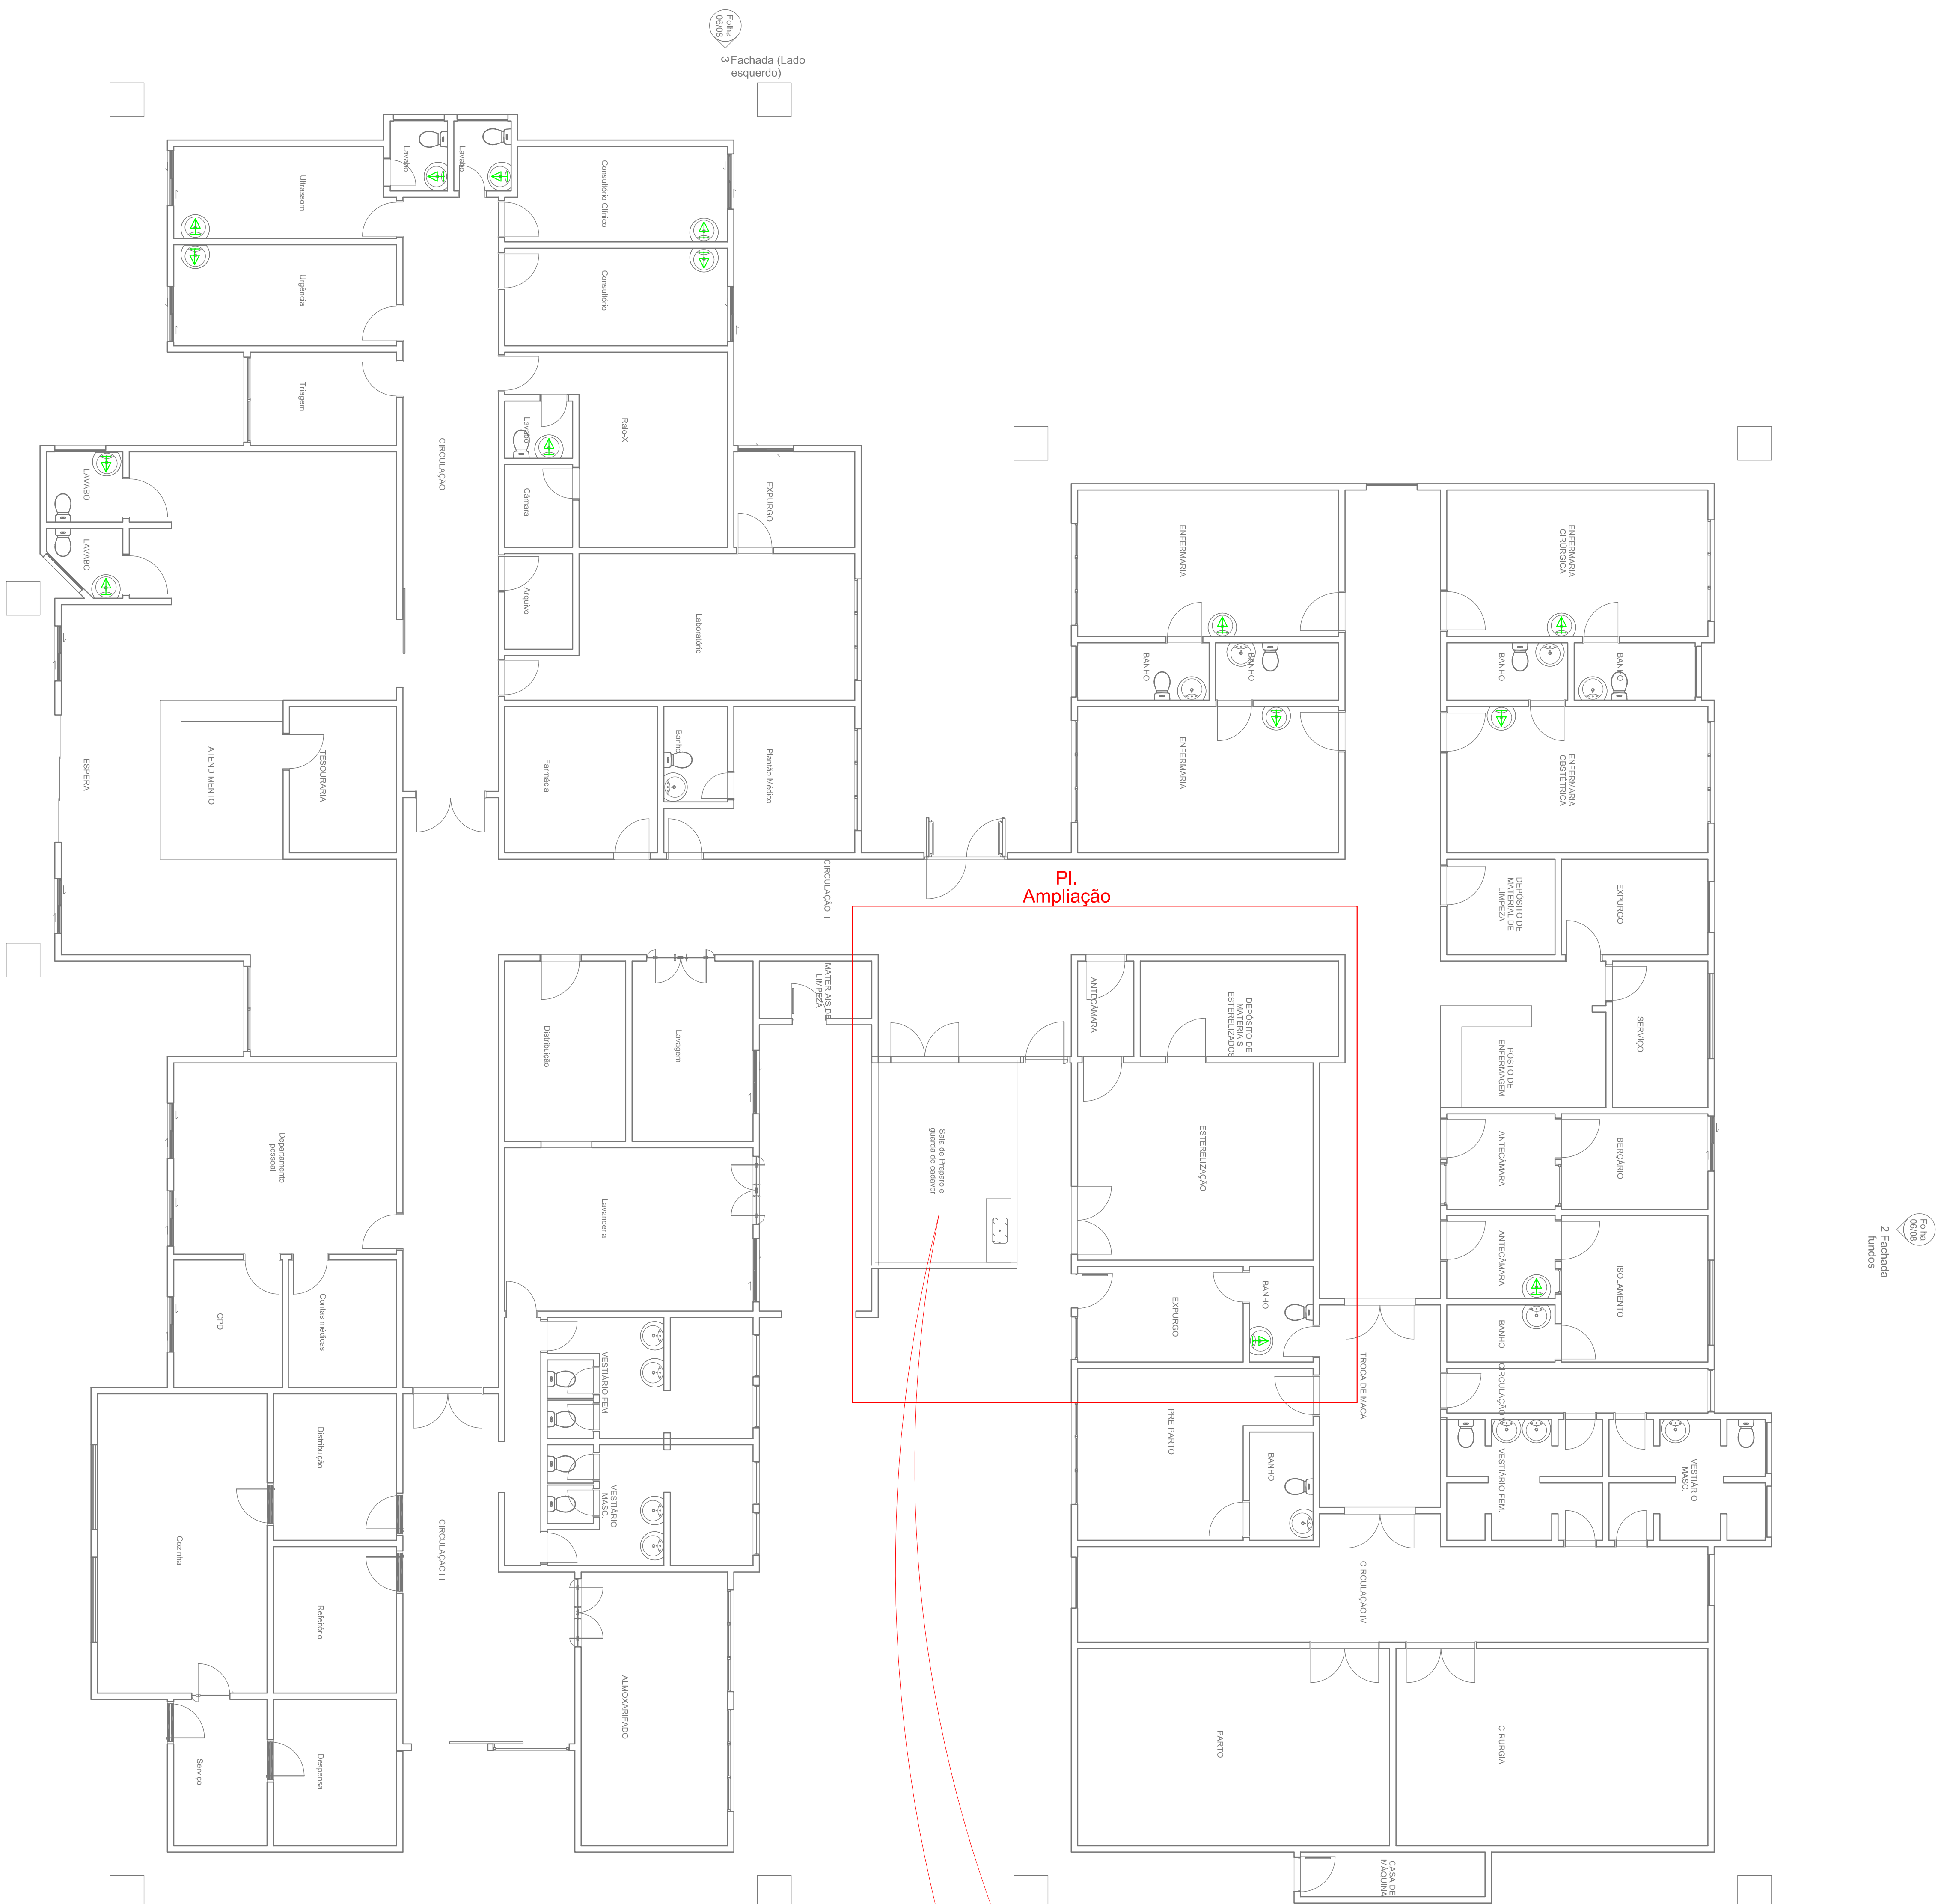


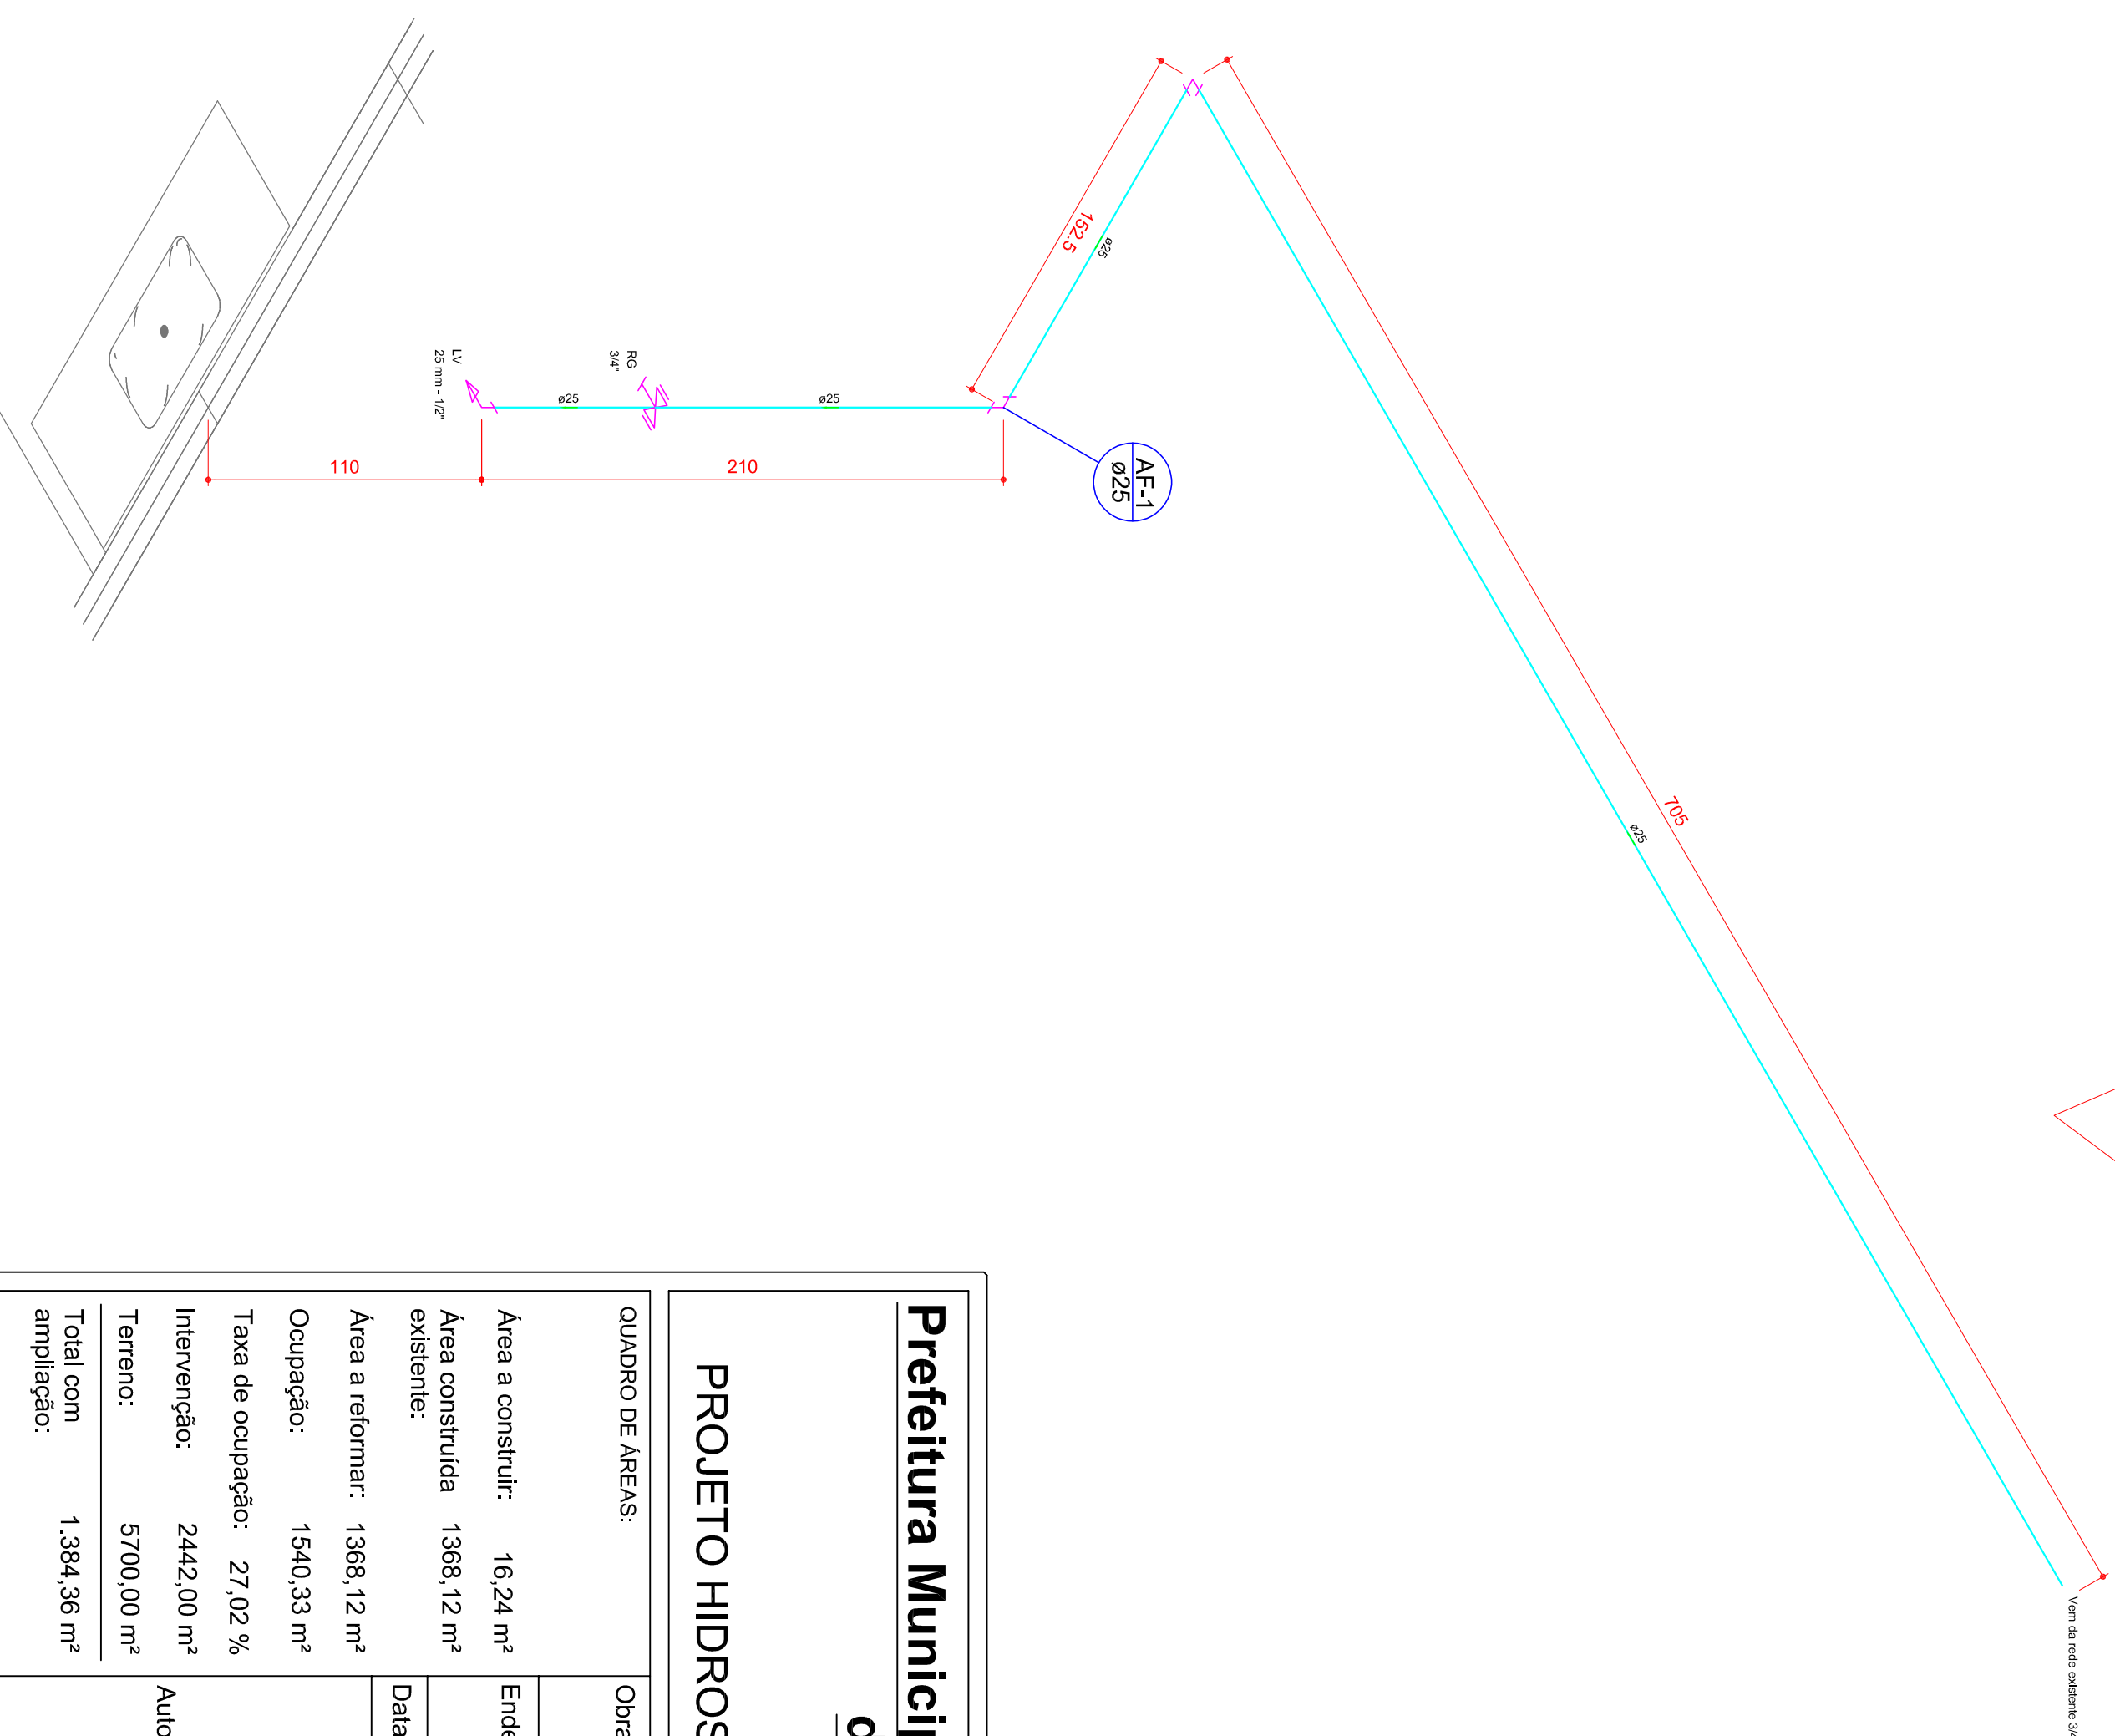

Planta da ampliação
escala 1:50

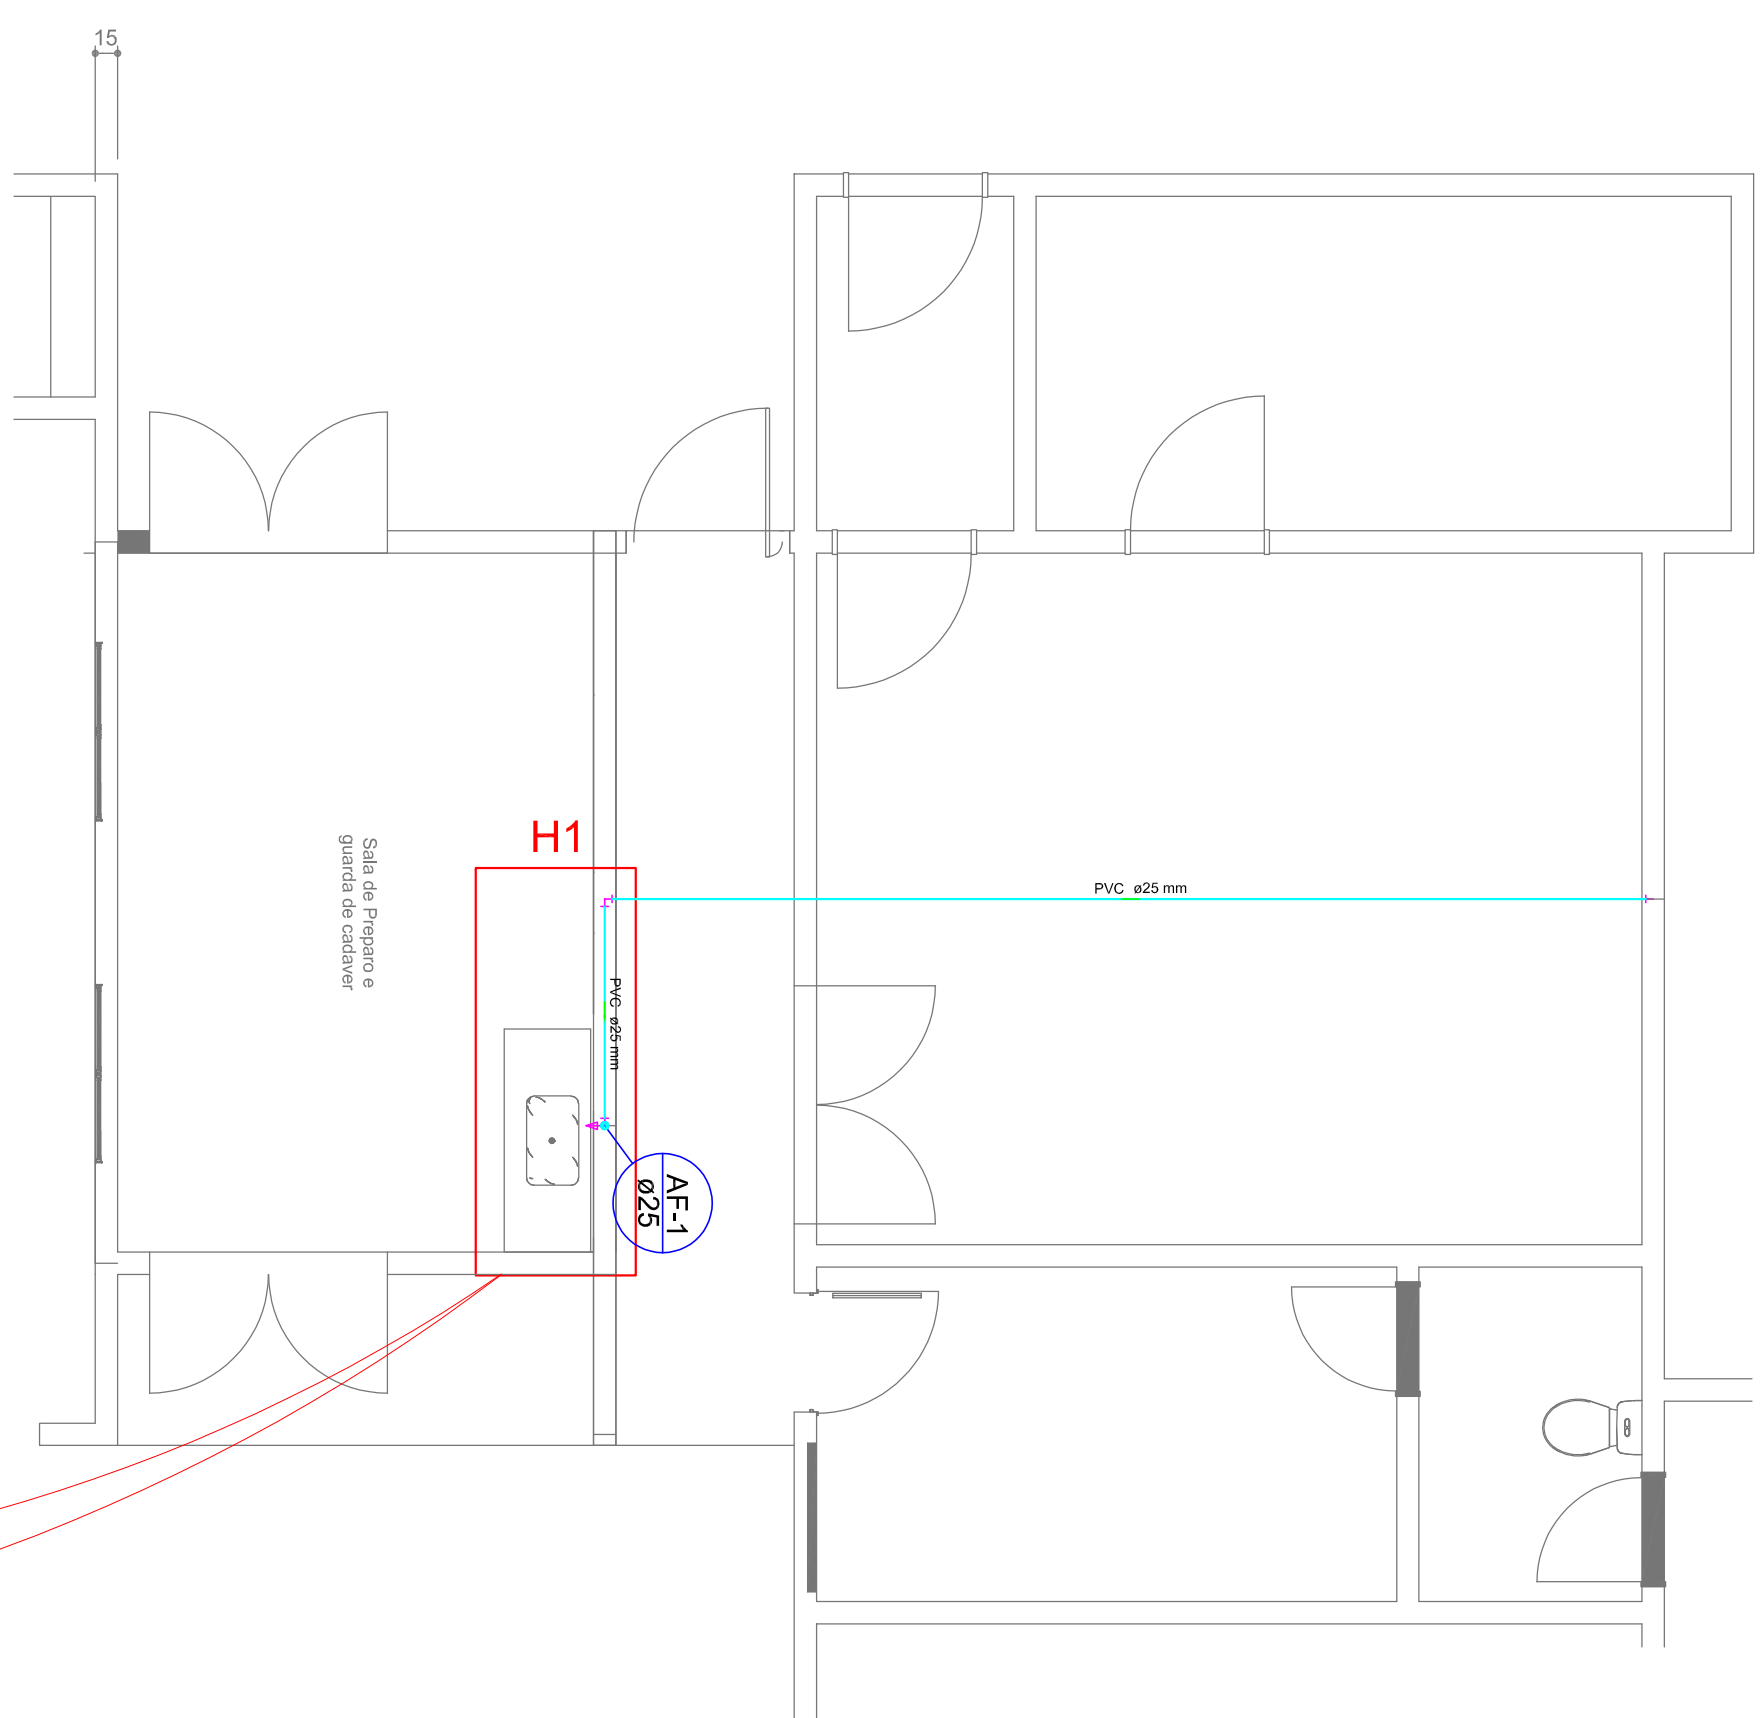

Prefeitura Municipal de Novo Horizonte <u>do Sul</u>	
PROLETO HIDROSSANITÁRIO - ÁGUA FRIA	
CUNHO DE ÁREAS:	Outra: Reforma e Ampliação do Hospital e Intendência Novo Horizonte do Sul
Área a construir: 16,24 m² Área construída existente: 138,12 m² Área a reformar: 138,12 m² Ocupação: 1540,33 m² Taxa de ocupação: 27,02 % Inveniente: 2442,00 m² Terreno: 5700,00 m² Total com ampliação: 1.384,36 m²	Endereço: Avenida Marcos Frias 1147 Data: JANEIRO/2022 Autor do Projeto: Eng. Rafael A. Lima CREA 20613MS
ESCALA: Como indicado	CONTEÚDO: Plano e detalhes FOLHA Nº AF-01/01
Propriedade: Prefeitura Municipal de Novo Horizonte do Sul	