



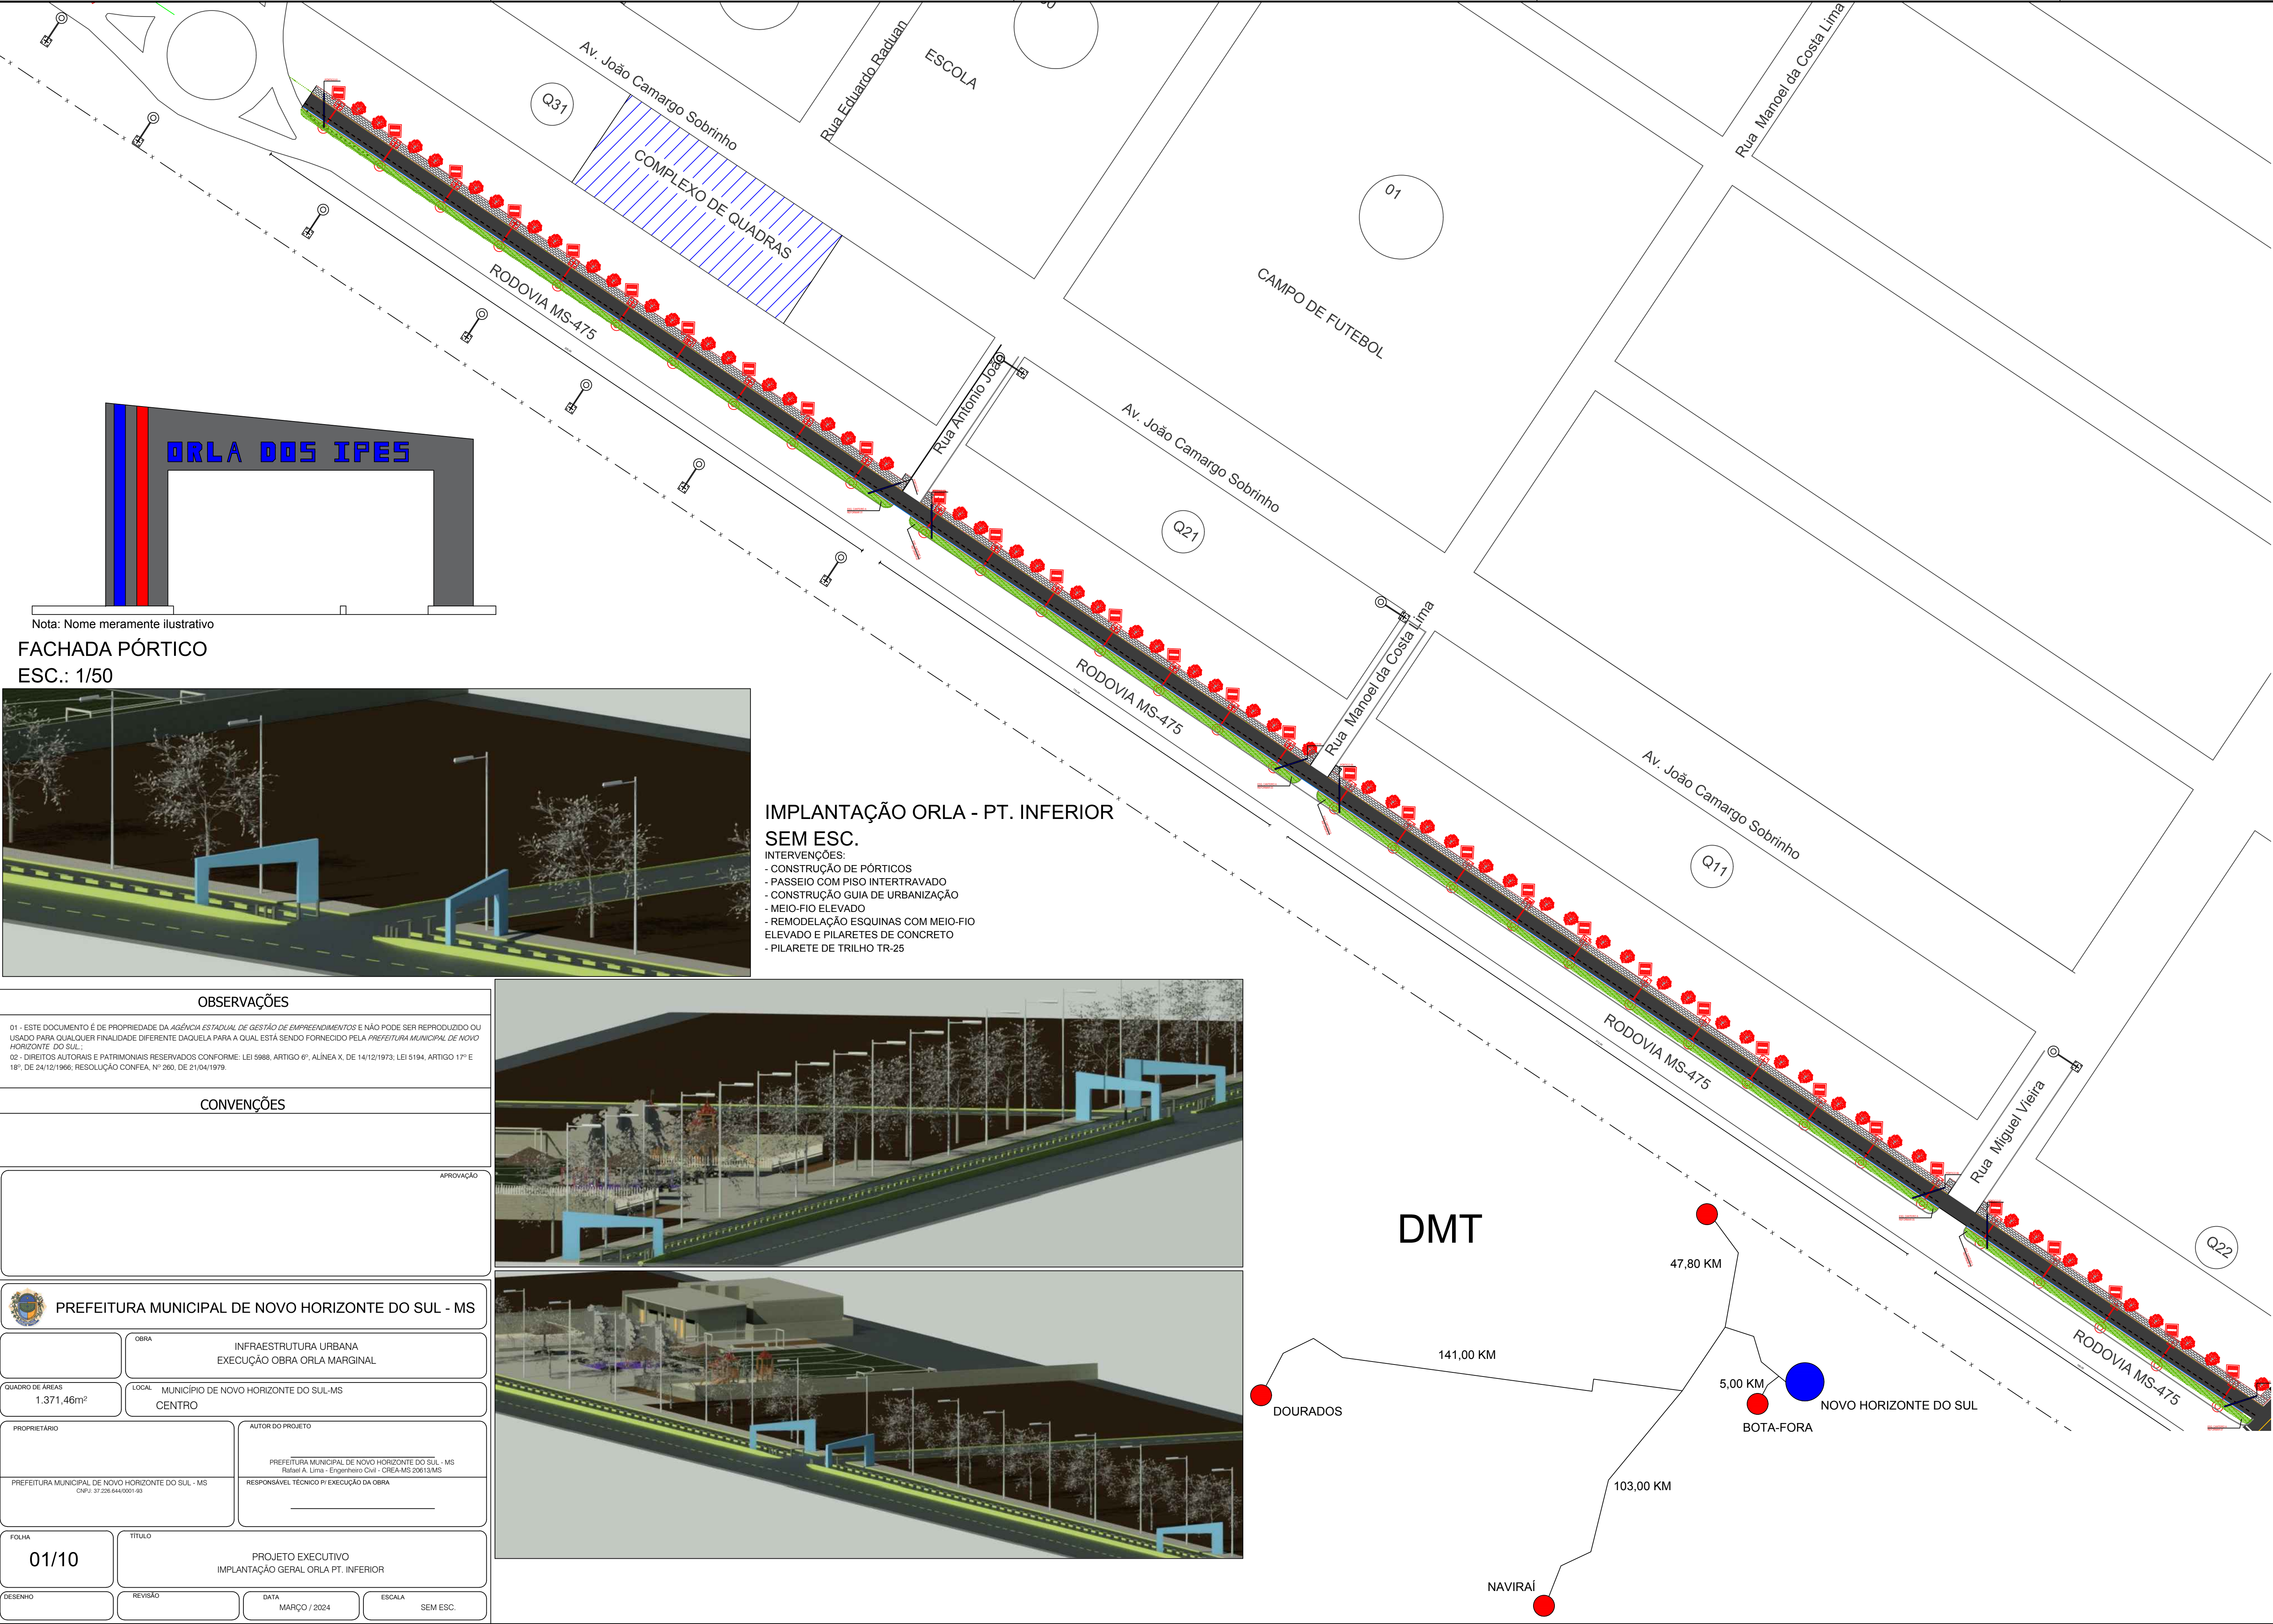

FACHADA PÓRTICO
ESC.: 1/50

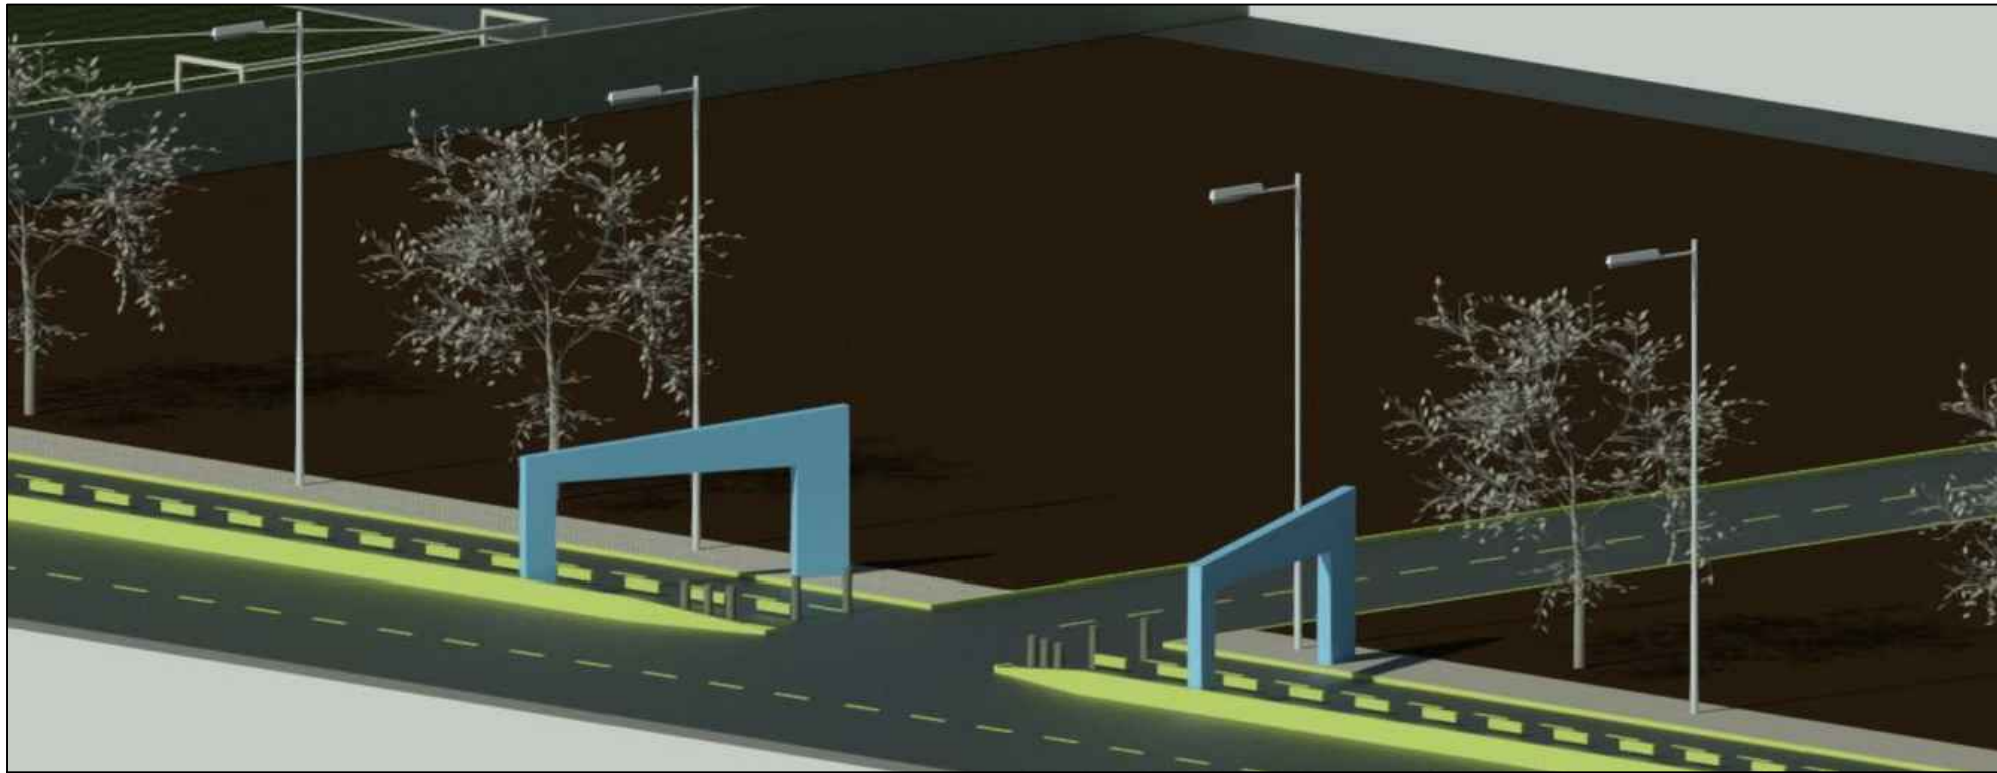

IMPLANTAÇÃO ORLA - PT. INFERIOR
SEM ESC.

- INTERVENÇÕES:
- CONSTRUÇÃO DE PÓRTICOS
 - PASSEIO COM PISO INTERTRAVADO
 - CONSTRUÇÃO GUIA DE URBANIZAÇÃO
 - MEIO-FIO ELEVADO
 - REMODELAÇÃO ESQUINAS COM MEIO-FIO ELEVADO E PILARETES DE CONCRETO
 - PILARETE DE TRILHO TR-25


OBSERVAÇÕES

01 - ESTE DOCUMENTO É DE PROPRIEDADE DA AGÊNCIA ESTADUAL DE GESTÃO DE EMPREENDIMENTOS E NÃO PODE SER REPRODUZIDO OU USADO PARA QUALQUER FINALIDADE DIFERENTE DAQUELA PARA A QUAL ESTÁ SENDO FORNECIDO PELA PREFEITURA MUNICIPAL DE NOVO HORIZONTE DO SUL.;
02 - DIREITOS AUTORAIS E PATRIMONIAIS RESERVADOS CONFORME: LEI 5988, ARTIGO 6º, ALÍNEA X, DE 14/12/1973; LEI 5194, ARTIGO 17º E 18º, DE 24/12/1986; RESOLUÇÃO CONFEA, Nº 260, DE 21/04/1979.


CONVENÇÕES

APPROVAÇÃO

OBRA	INFRAESTRUTURA URBANA EXECUÇÃO OBRA ORLA MARGINAL
QUADRO DE ÁREAS	LOCAL
1.371,46m²	MUNICÍPIO DE NOVO HORIZONTE DO SUL-MS CENTRO
PROPRIETÁRIO	AUTOR DO PROJETO
PREFEITURA MUNICIPAL DE NOVO HORIZONTE DO SUL - MS CNPJ: 37.226.644/0001-93	PREFEITURA MUNICIPAL DE NOVO HORIZONTE DO SUL - MS Rafael A. Lima - Engenheiro Civil - CREA-MS 20613/MS RESPONSÁVEL TÉCNICO P/ EXECUÇÃO DA OBRA
FOLHA	TÍTULO
01/10	PROJETO EXECUTIVO IMPLANTAÇÃO GERAL ORLA PT. INFERIOR
DESENHO	REVISÃO
	DATA
	MARÇO / 2024
	ESCALA
	SEM ESC.

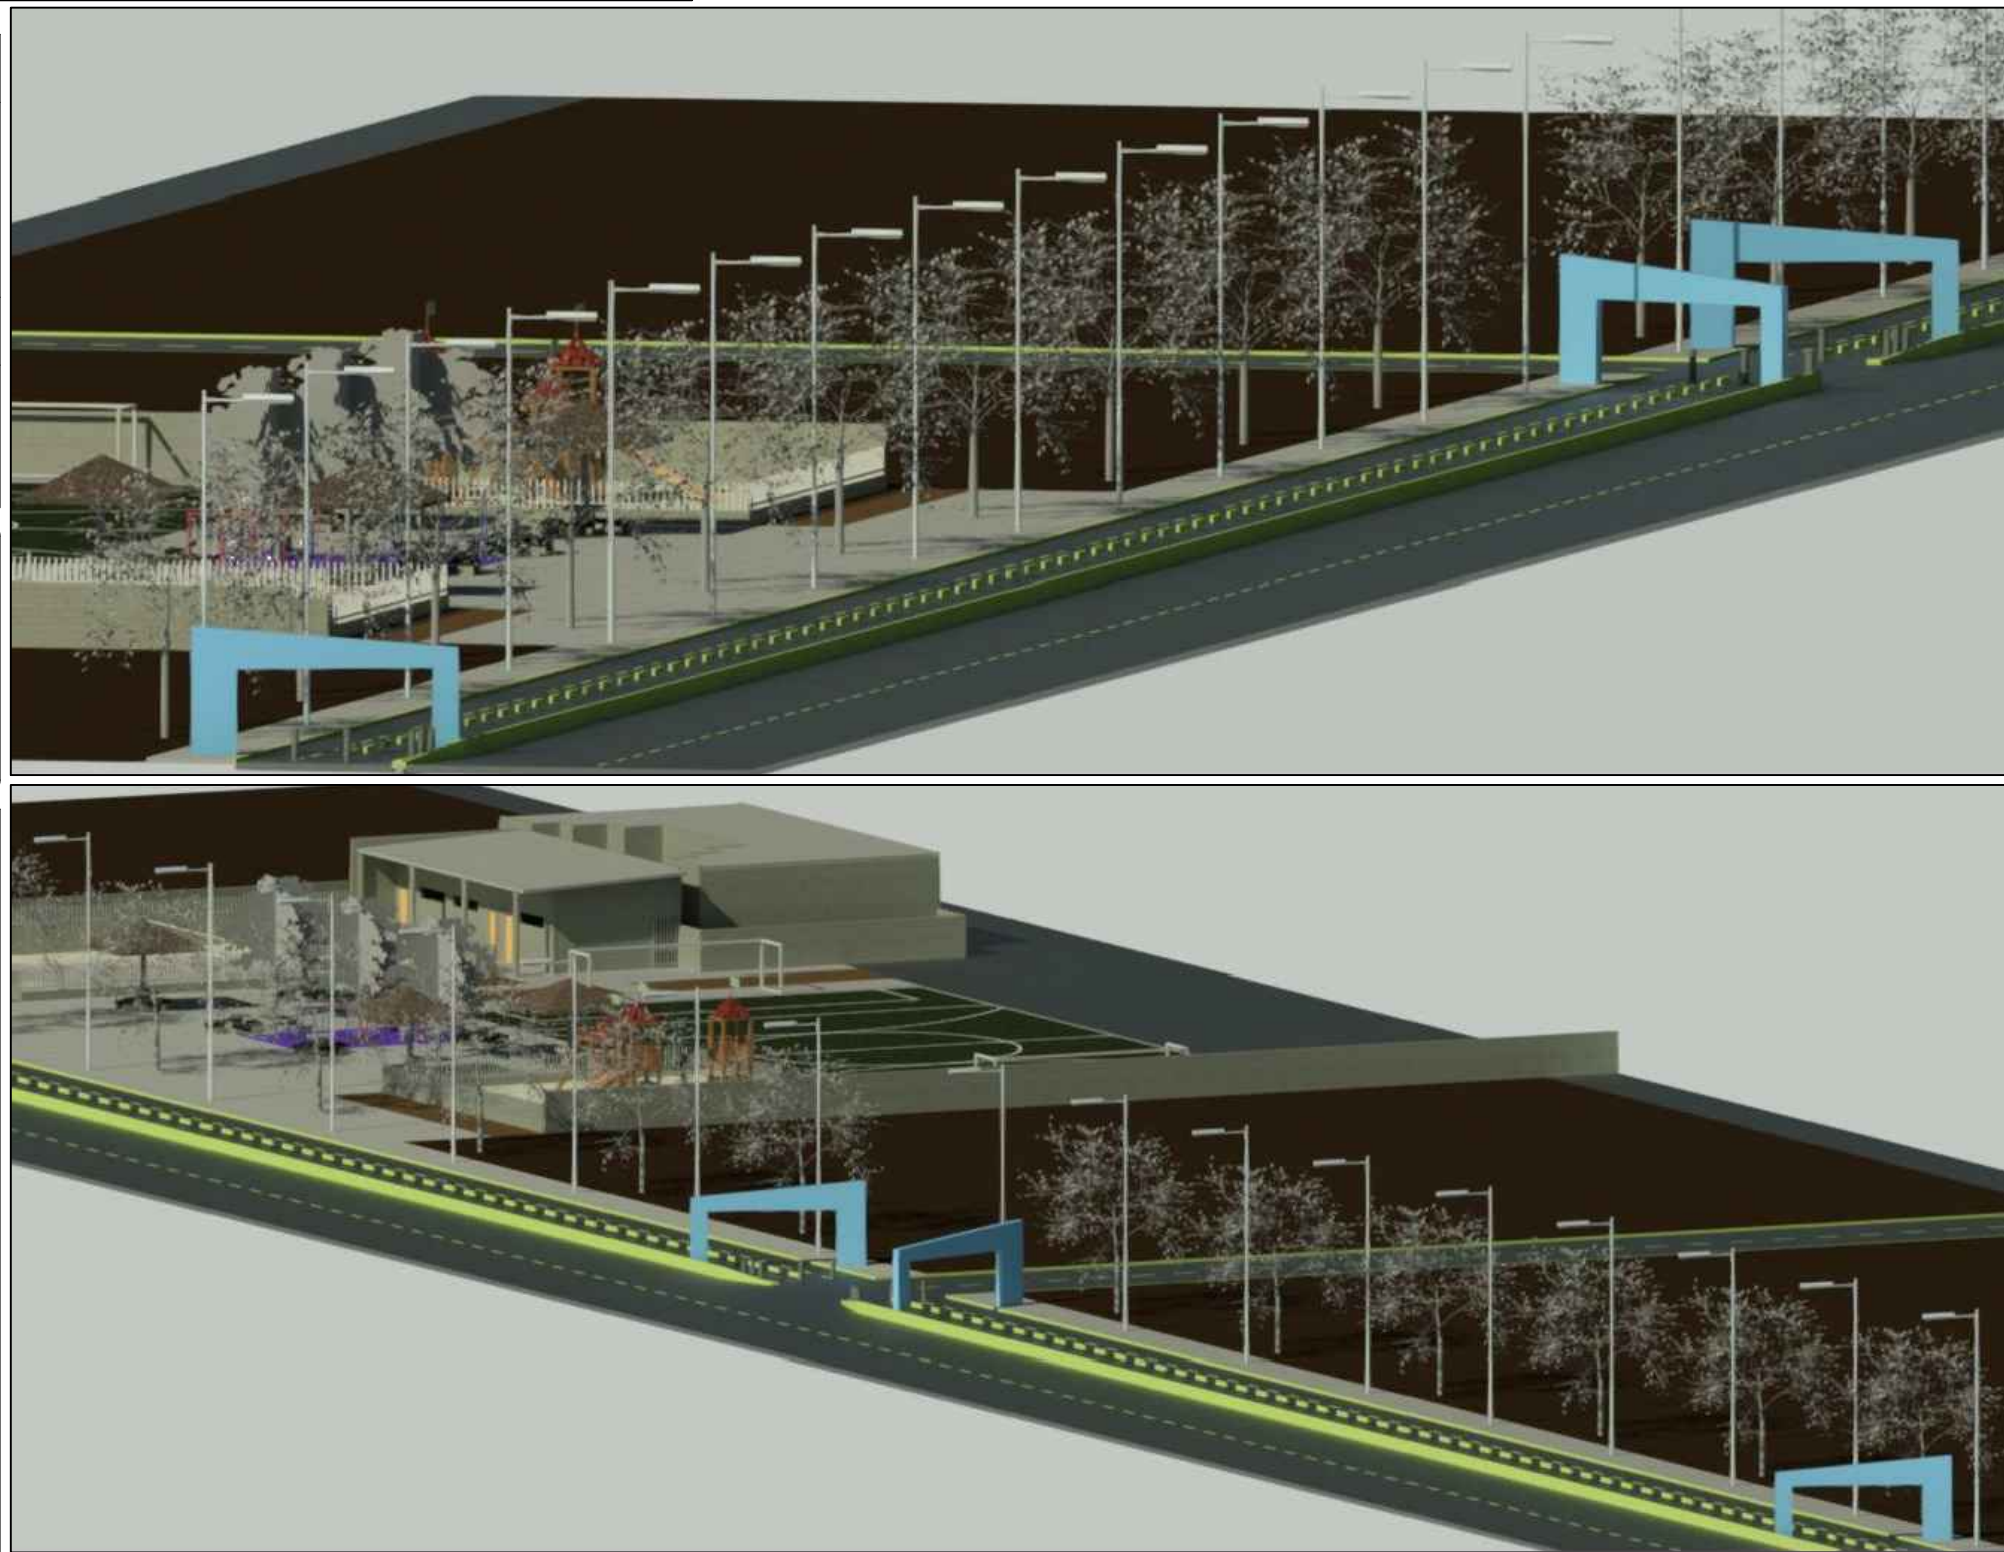

DMT

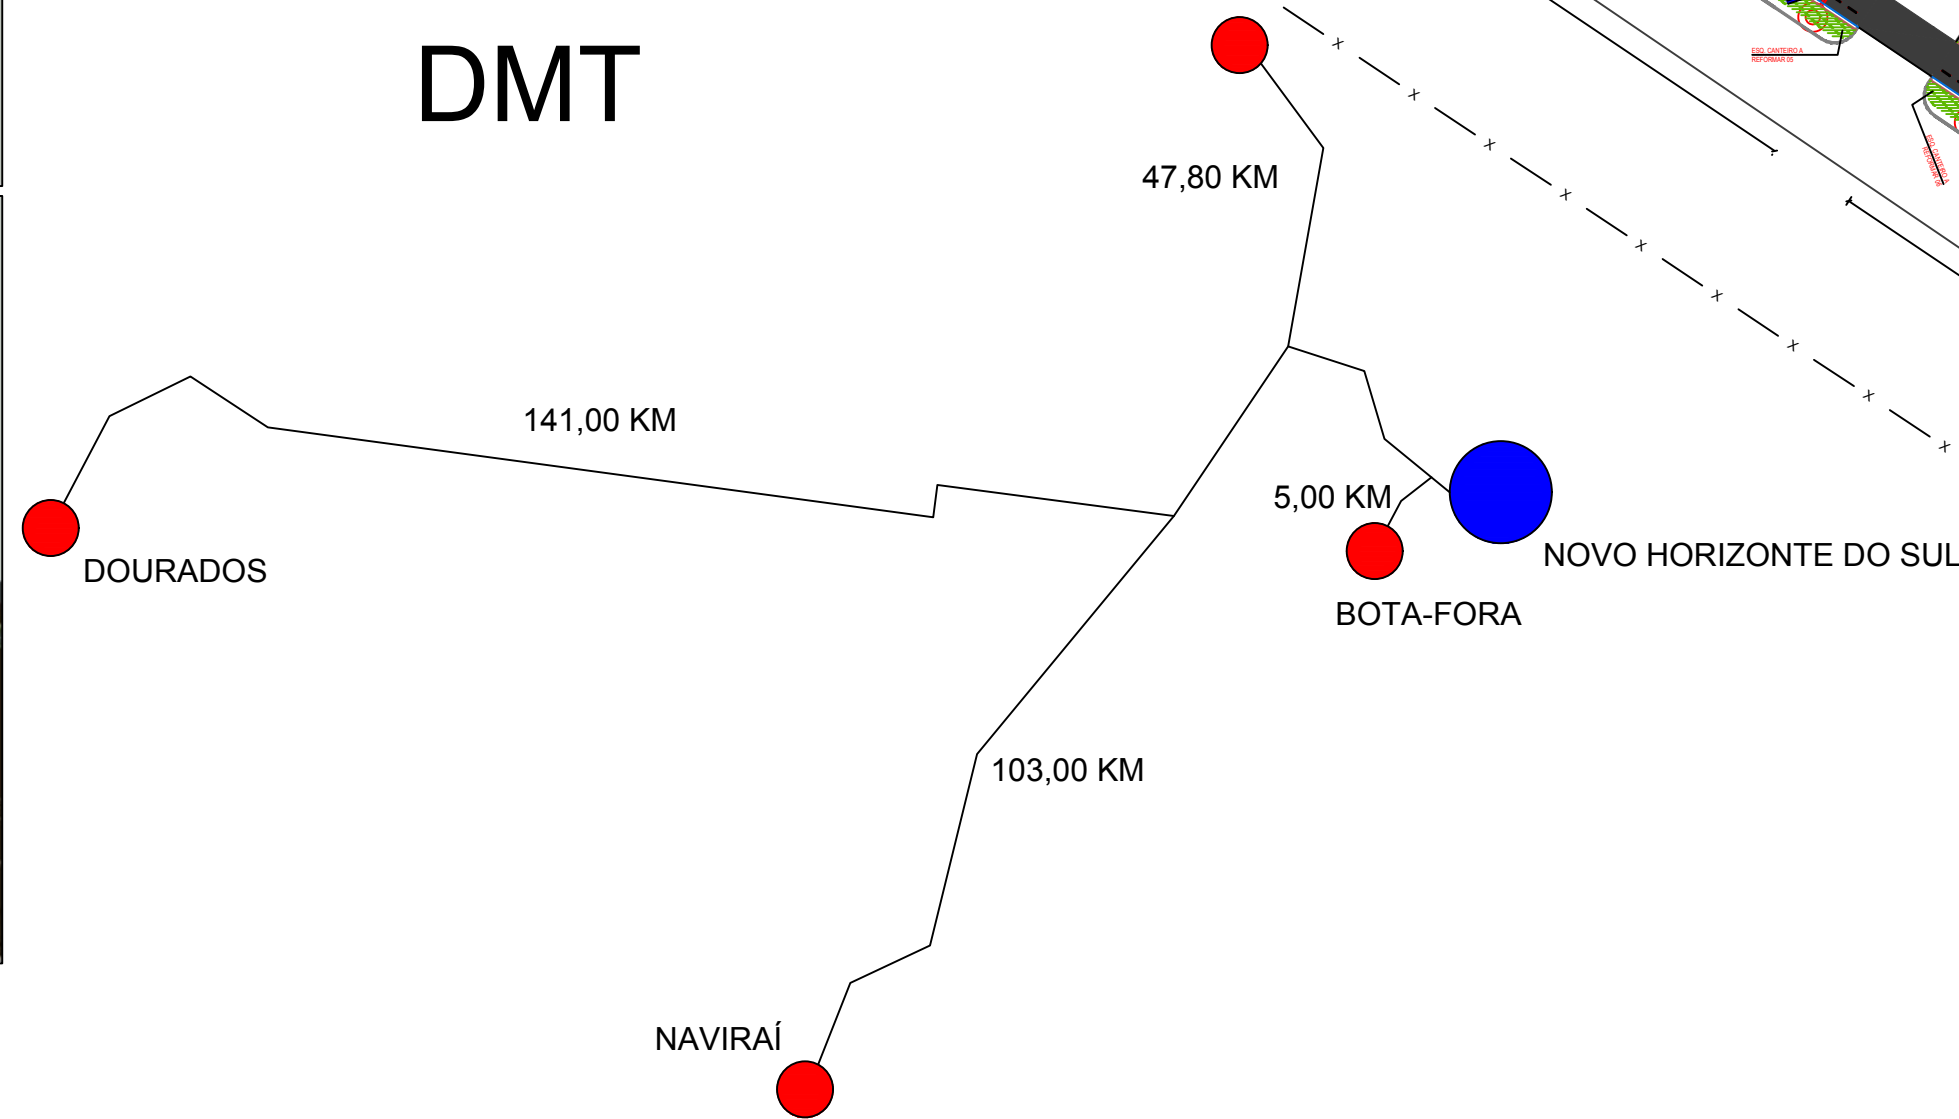

NÚMEROS

DESENHOS DE REFERÊNCIA

APROVADO

REVISÃO

DATA

Nº