



- FORRO DE PVC
- PASSARELA EM ESTRUTURA METÁLICA
- GRADIL


PLANTA BAIXA

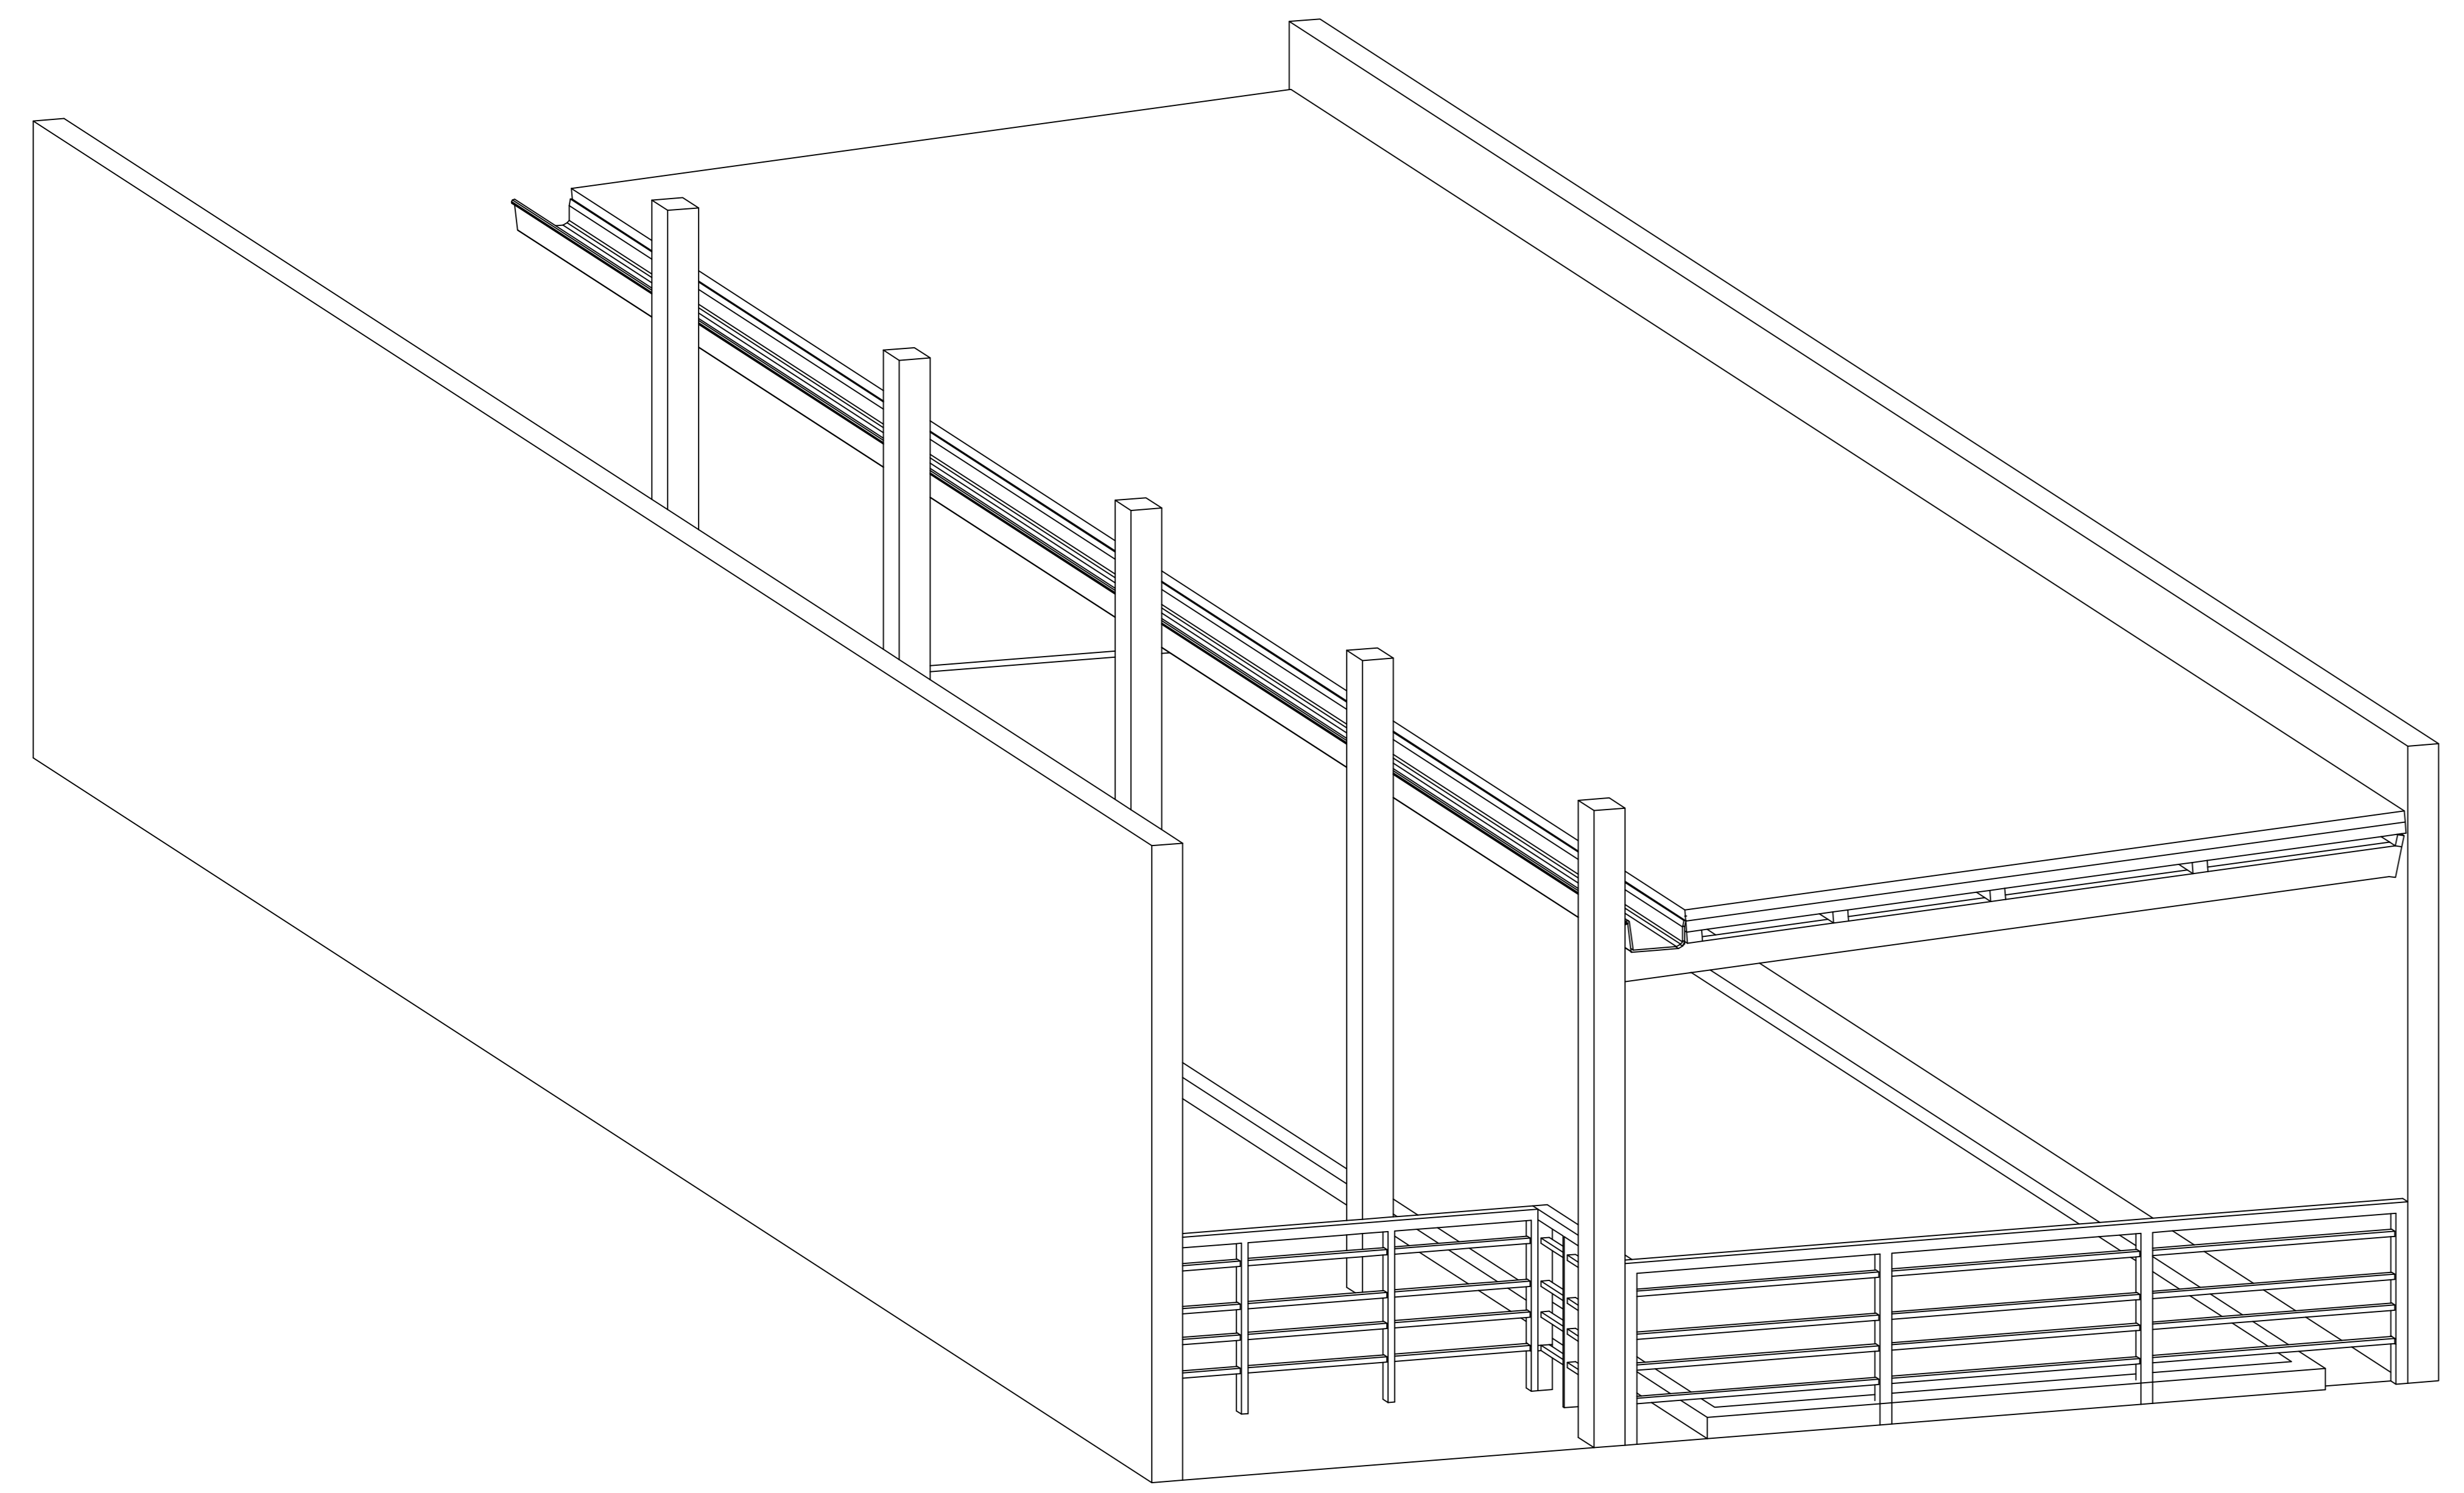


VISTA 1

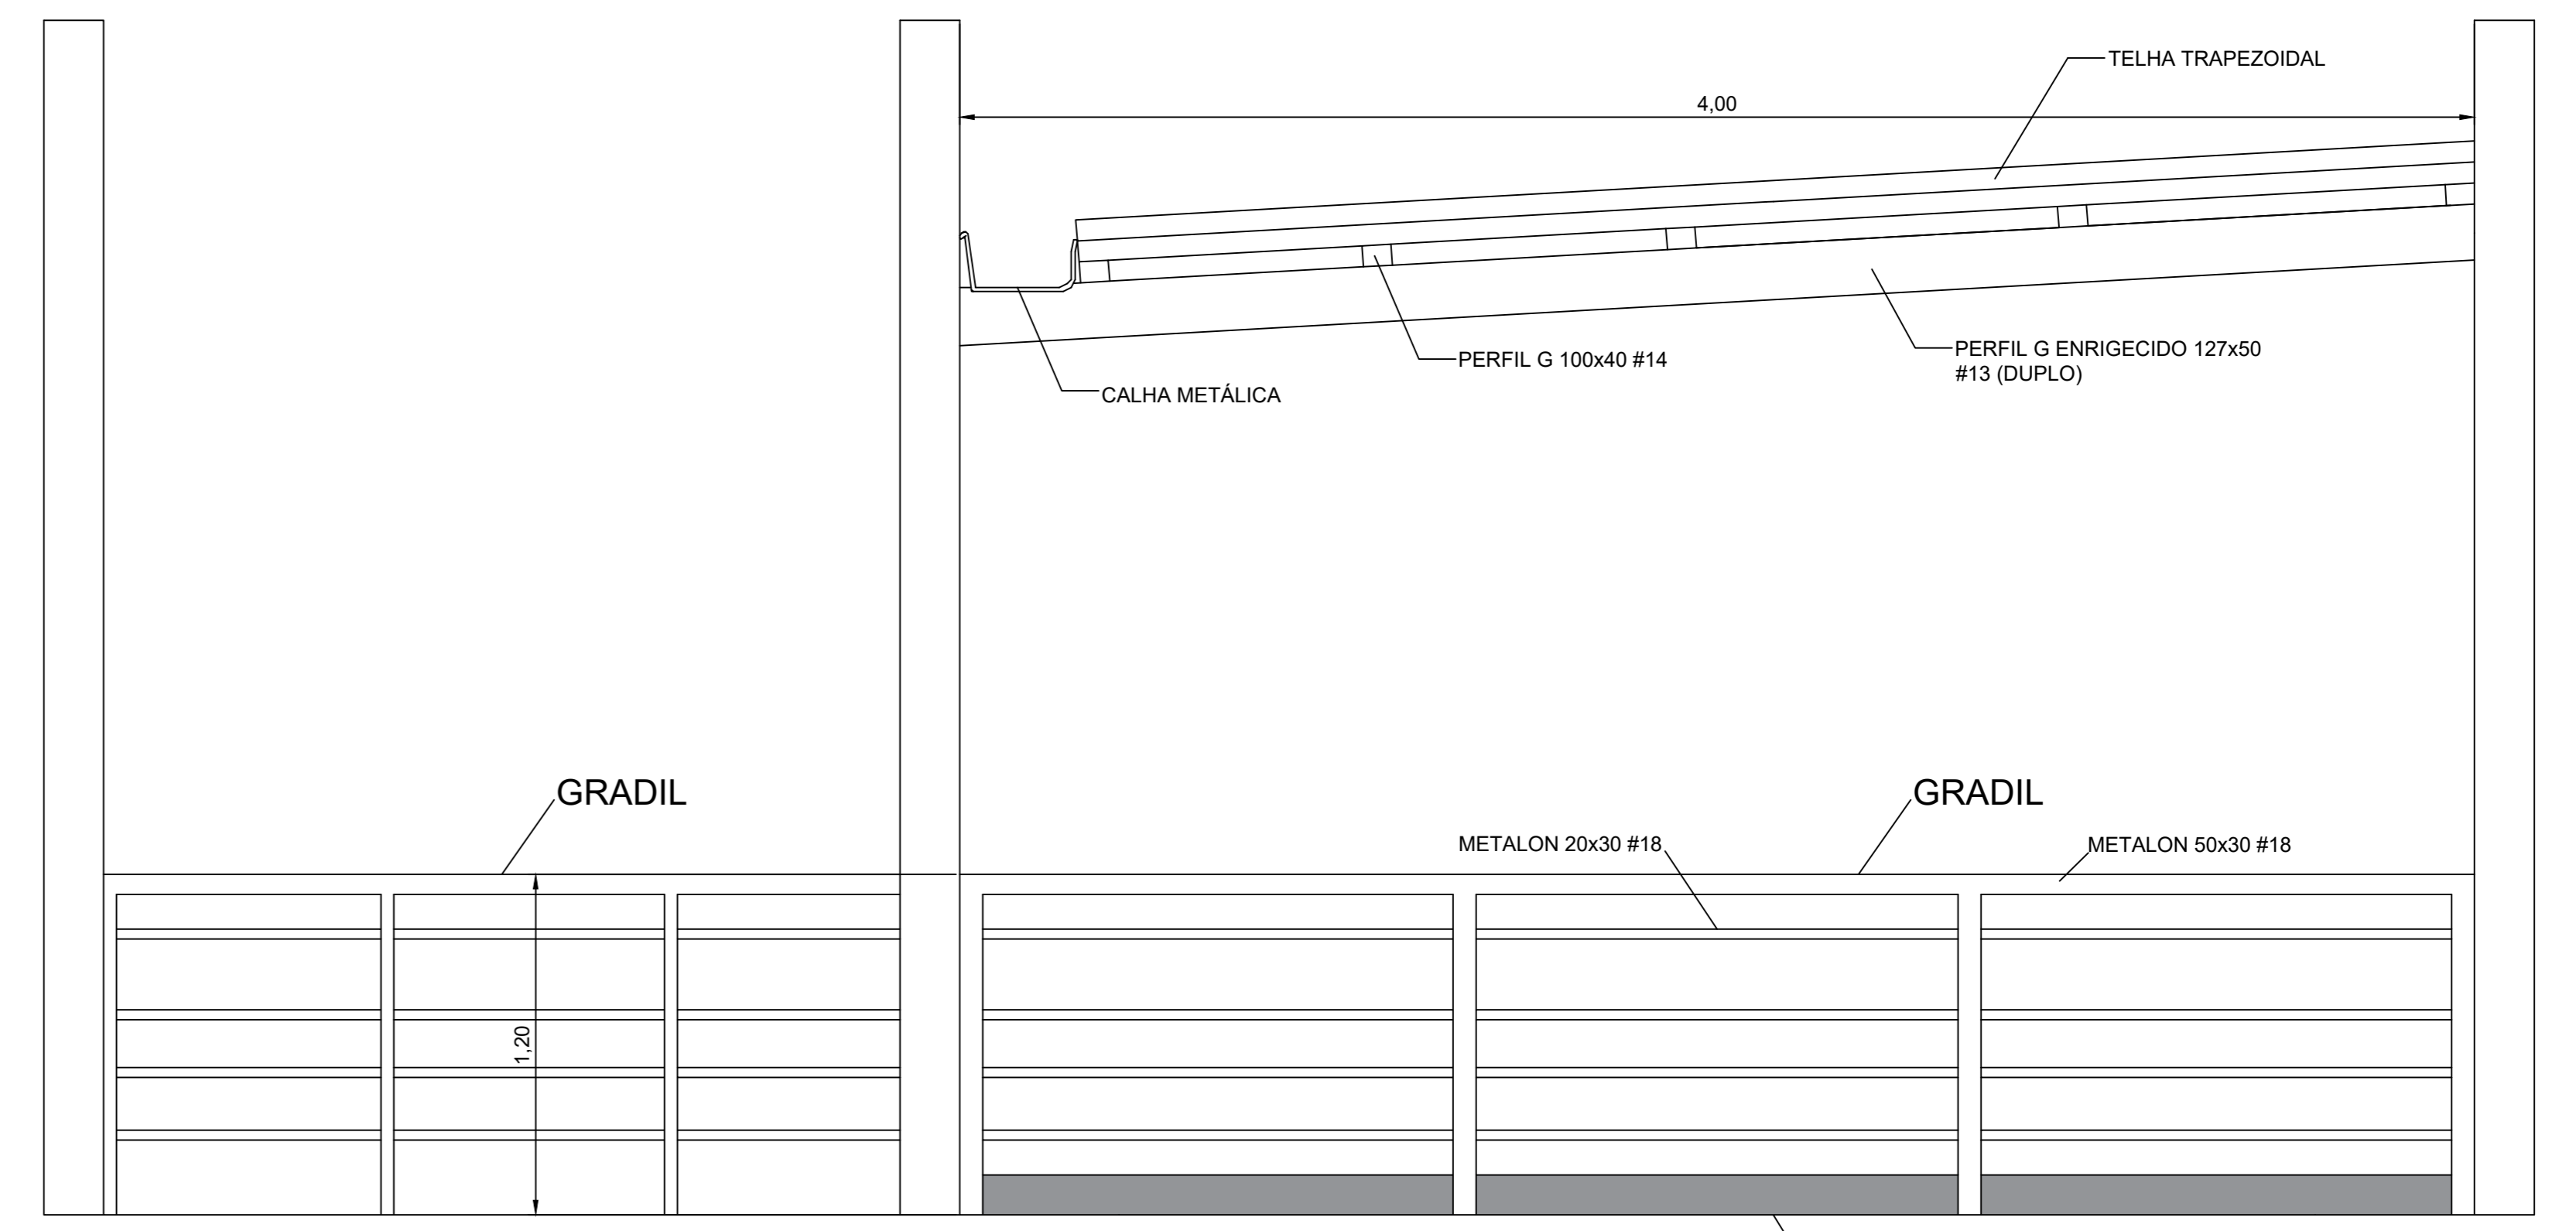

CORTE 1

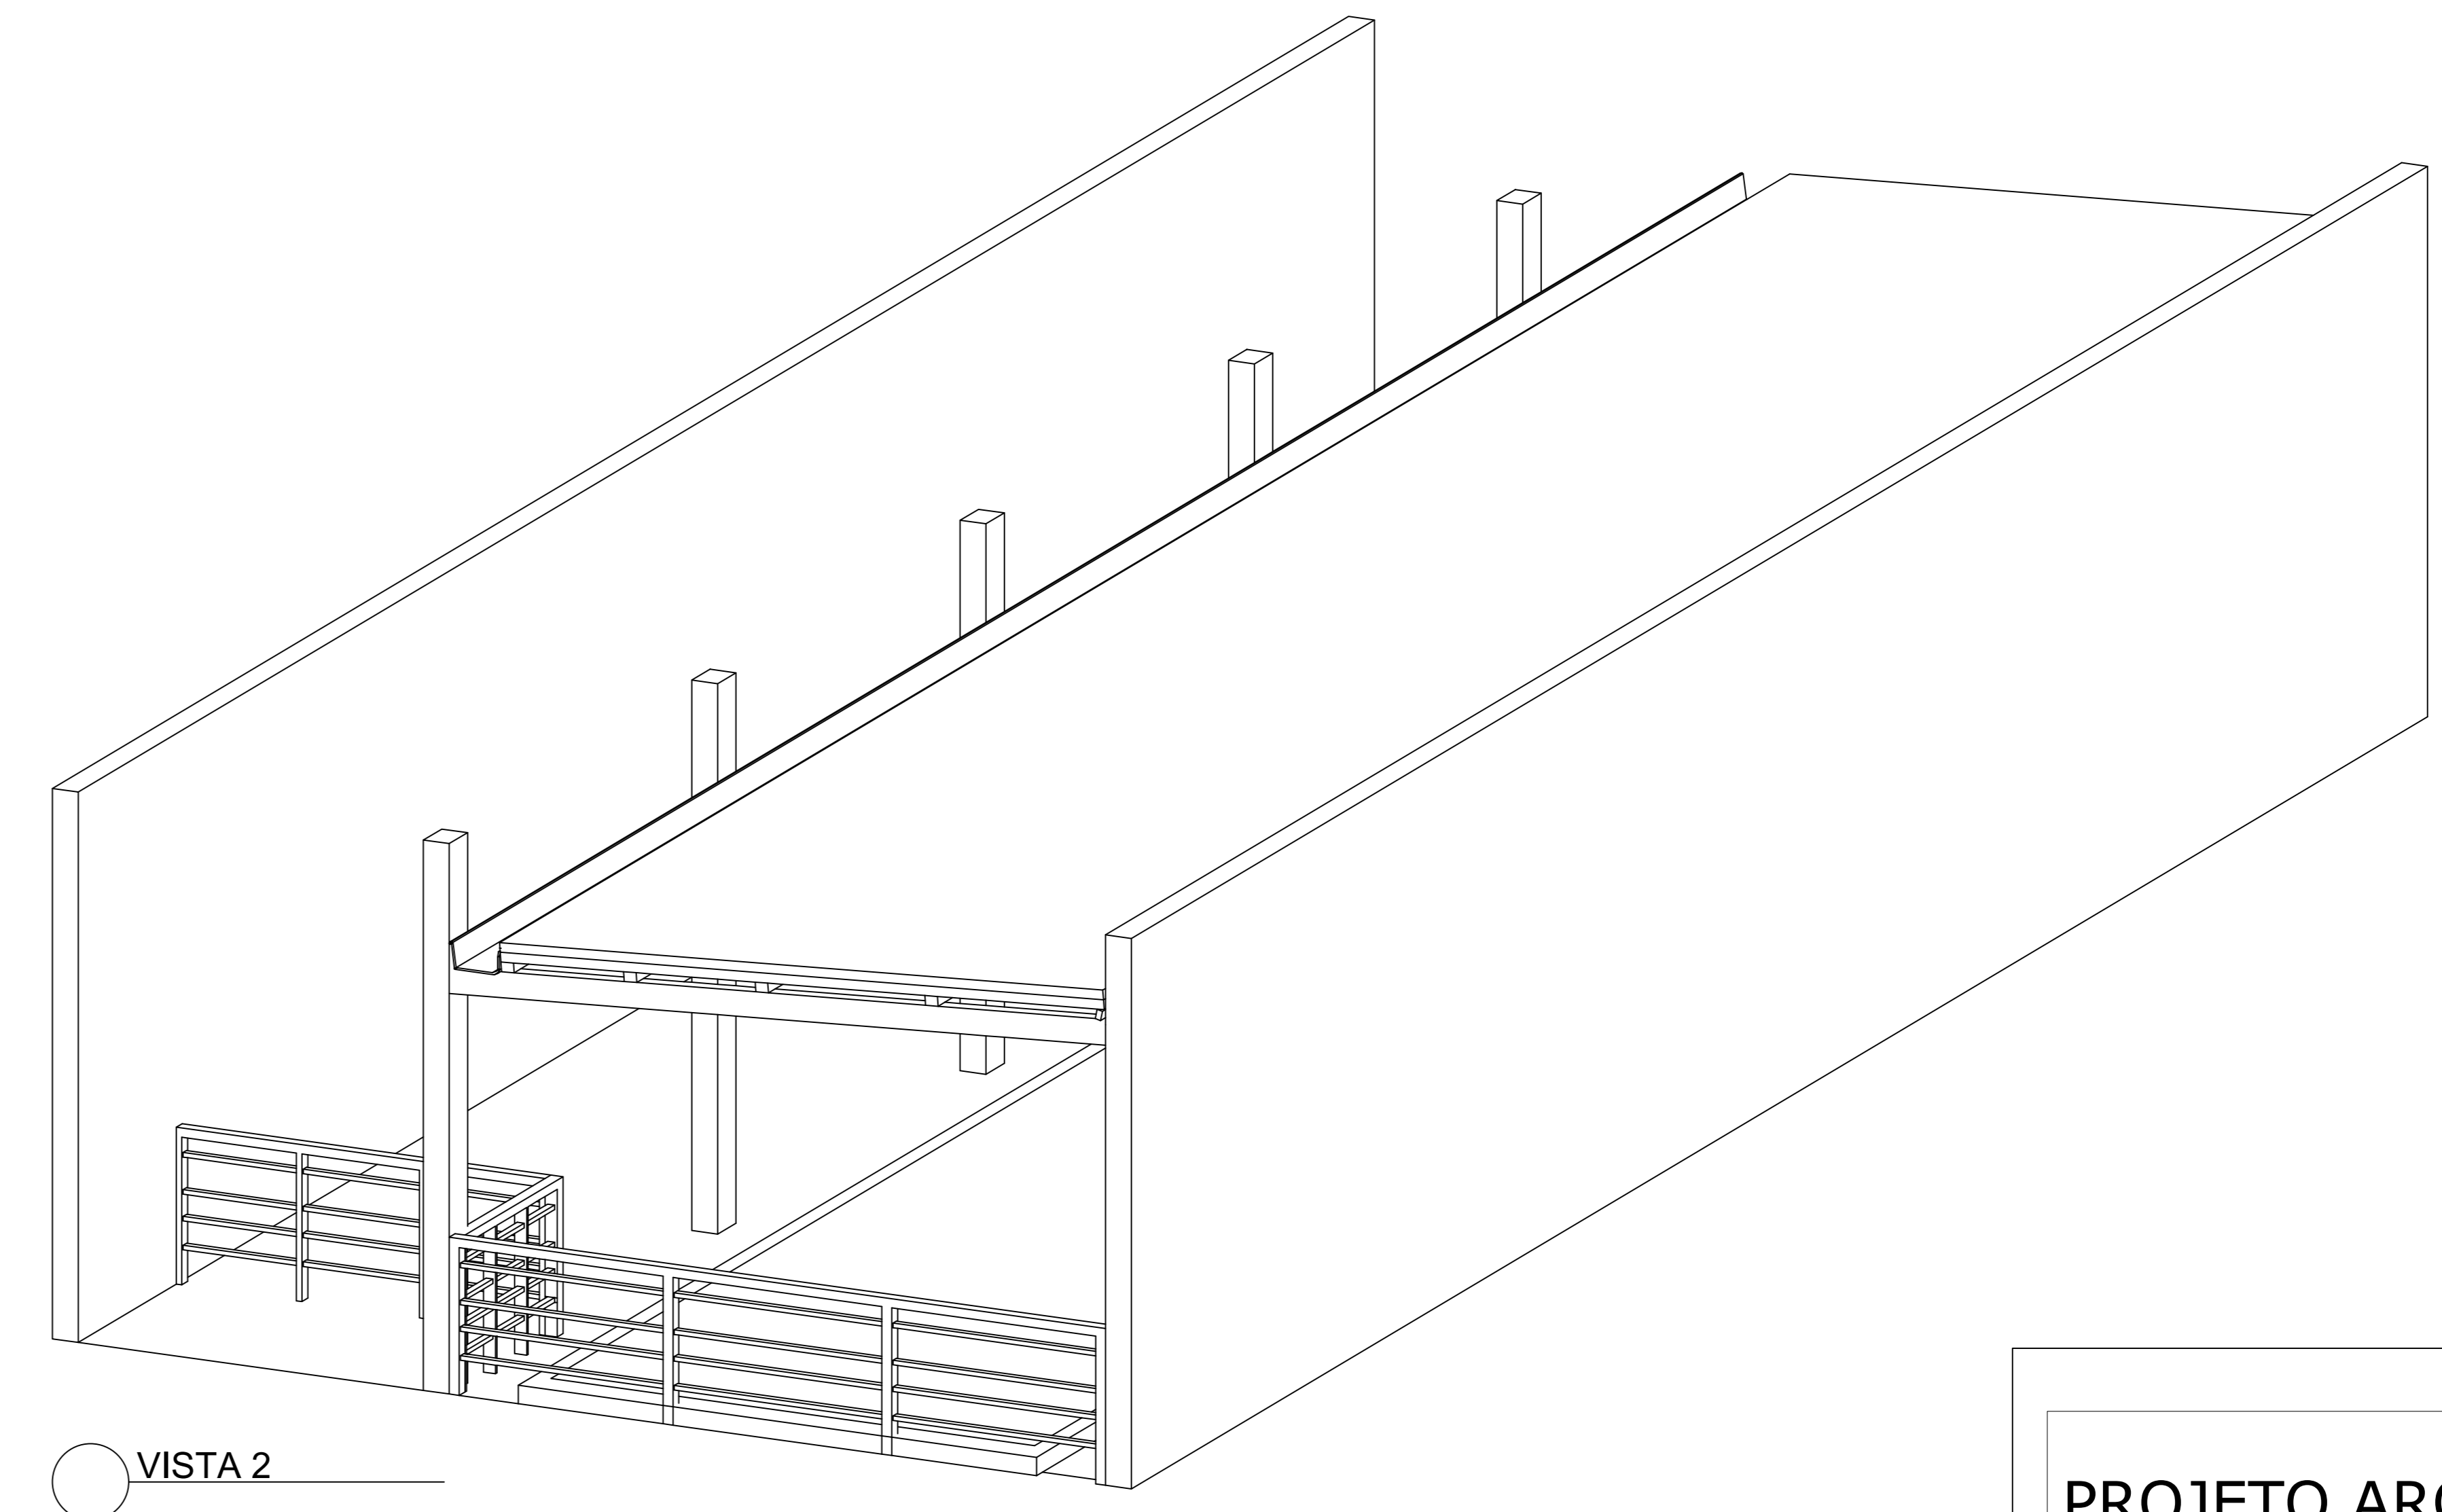

VISTA 2

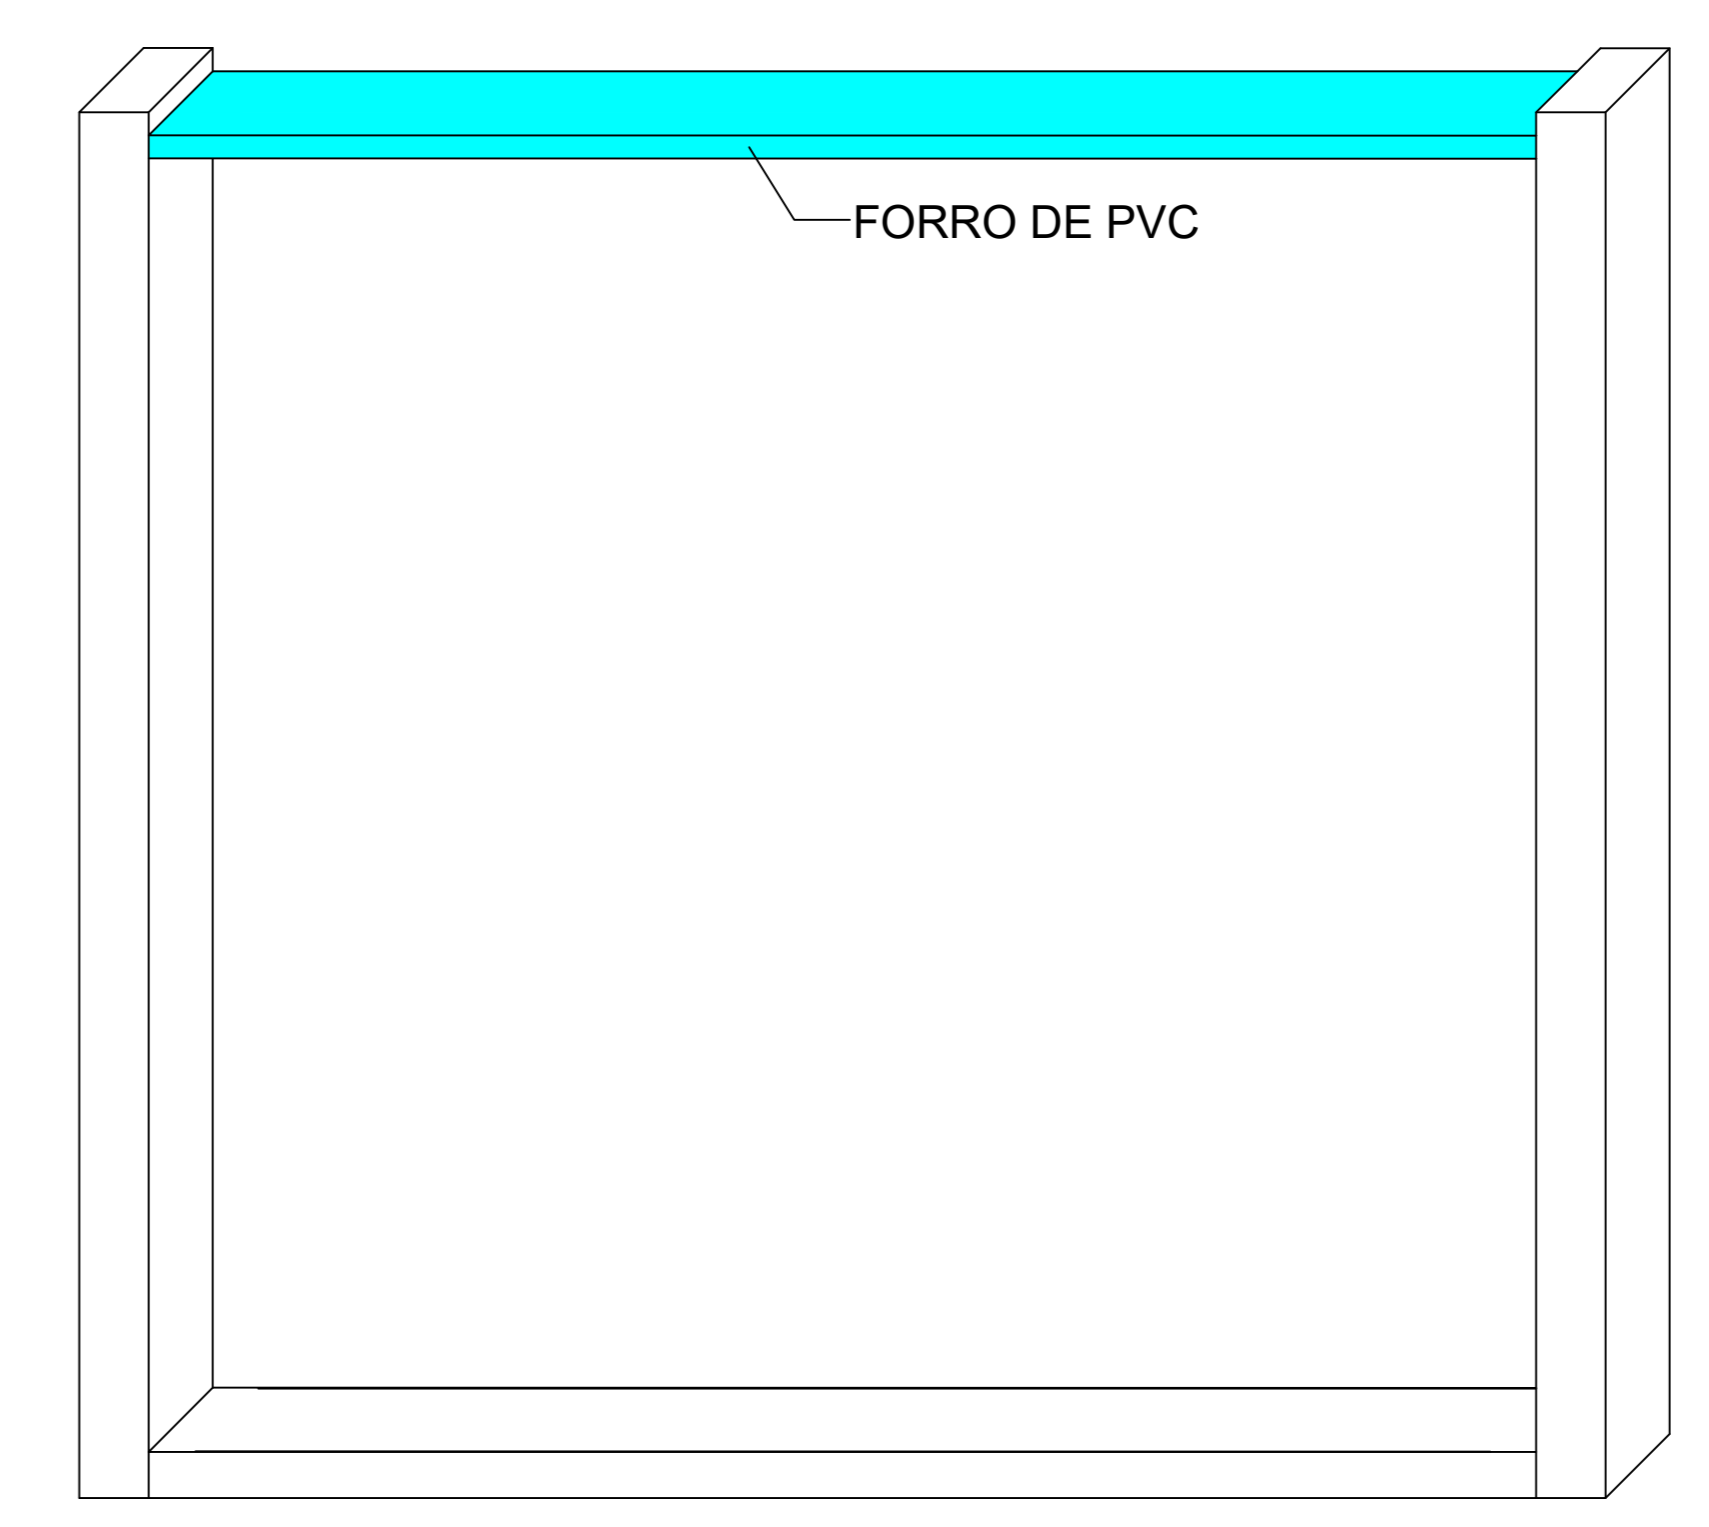

CORTE 2

## PROJETO ARQUITETÔNICO

Obra: REFORMA ESCOLA CANTINHO DO SABER ETAPA 2  
 Endereço: AVENIDA RIO DO FOGO, S/Nº CENTRO, 77478-000, Sandolândia - TO  
 Proprietário: PREFEITURA MUNICIPAL DE SANDOLÂNDIA - TO

QUADRO DE ÁREAS ANALÍTICO		ASS.:
ÁREA DE COBERTURA	82,80 m²	PREFEITURA MUNICIPAL DE SANDOLÂNDIA - TO CNPJ: 373.443.55/0001-08 PROPRIETÁRIO
		MAYCONN BORGES ENGR. CIVIL, CREA: 328.8795-TO AUTOR DO PROJETO
		ASS.: CO-AUTOR DO PROJETO
ÁREA TOTAL CONSTRUÍDA	208,80 m²	ASS.: MAYCONN BORGES ENGR. CIVIL, CREA: 328.8795-TO AUTOR DO PROJETO
TOTAL DE OBRAS		
TOTAL DE PLANOS		
DATA DE EMISSÃO		
ESCALA:	INDICADAS	DATA: MAIO/2026
ARQUIVO:		DESENHO: MAYCONN BORGES