

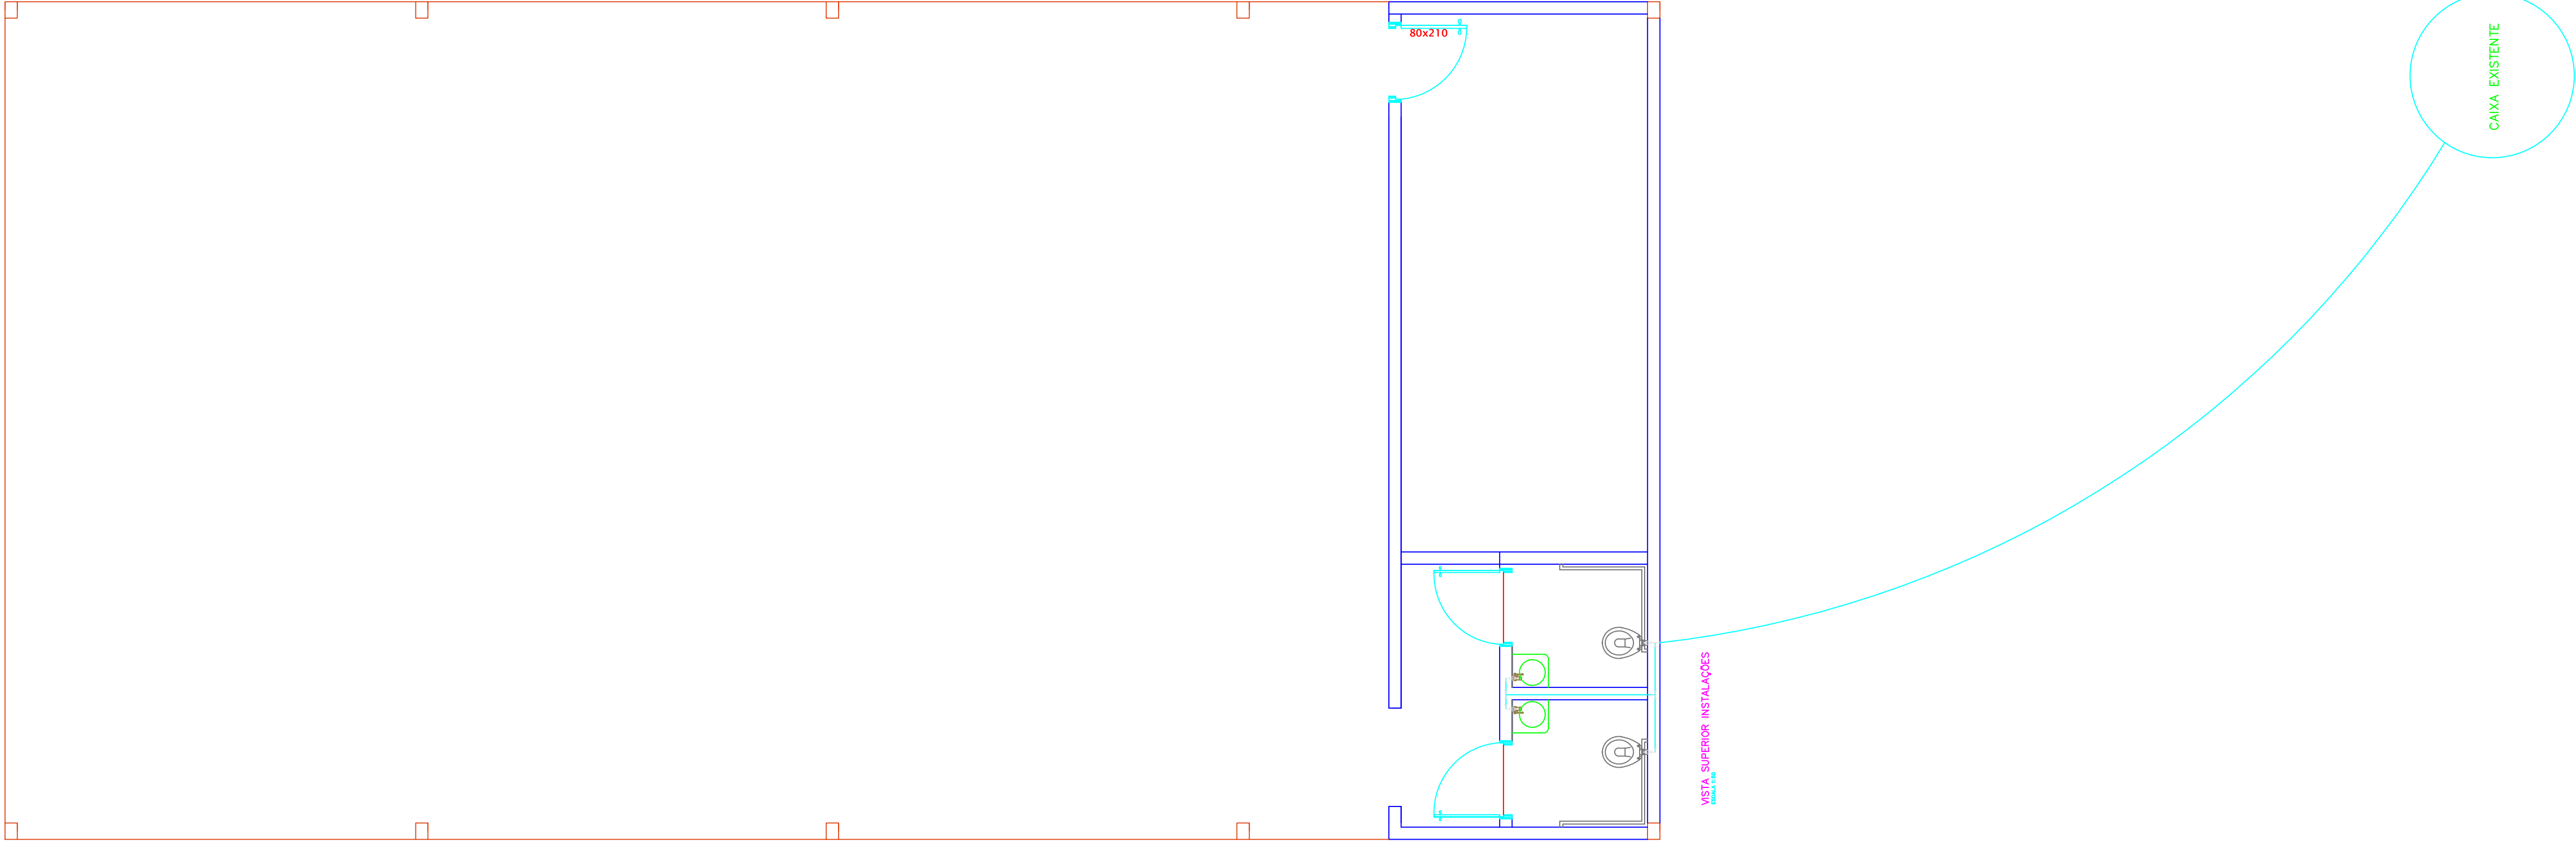


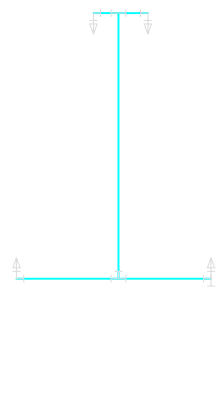

Lista de Materiais		
Aparelho		
Torneira de lavatório 25 mm – 1/2”	2	pç
PVC misto soldável		
Luva soldável c/ rosca 25 mm –3/4”	4	pç
PVC rígido soldável		
Adapt sold. c/ flange livre p/ cx. d’água 50 mm– 1.1/2”	1	pç
Bucha de redução longa pvc soldavel 50x25 mm	1	pç
Curva 90 soldável 25 mm	7	pç
Tubos		
25 mm	15,40	m
50 mm	8,00	m
Tê 90 soldável 25 mm	3	pç

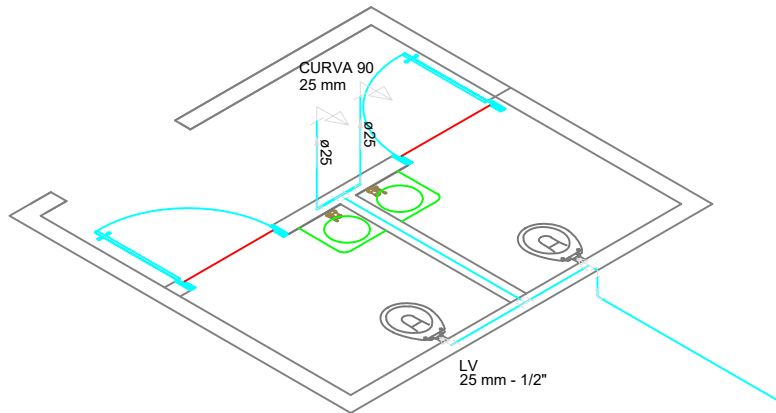

OBRA: AMPLIAÇÃO DA GARAGEM :: LOTE 05			
PROPRIETÁRIO: PREFEITURA MUNICIPAL DE SUCUPIRA CNPJ: 37.344.439/0001-41		ASSINATURA:	
AUTOR DO PROJETO: LUCAS DE OLIVEIRA COSTA ENGENHEIRO CIVIL – CREA 325771/D–TO		ASSINATURA:	
PRANCHAS:		SEQUENCIAL:	
PROJETO INSTALAÇÕES HIDRAULICA		01/01	
ARQUIVO: PROJETO_CEMITERIO.dwg	DESENHO:	DATA: MARÇO/2024	REVISÃO: 00