

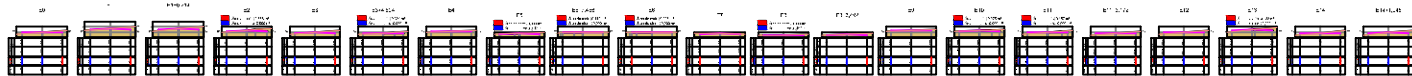
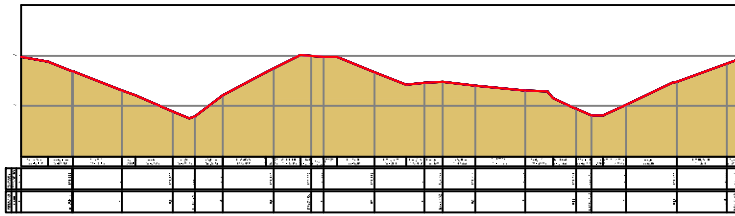
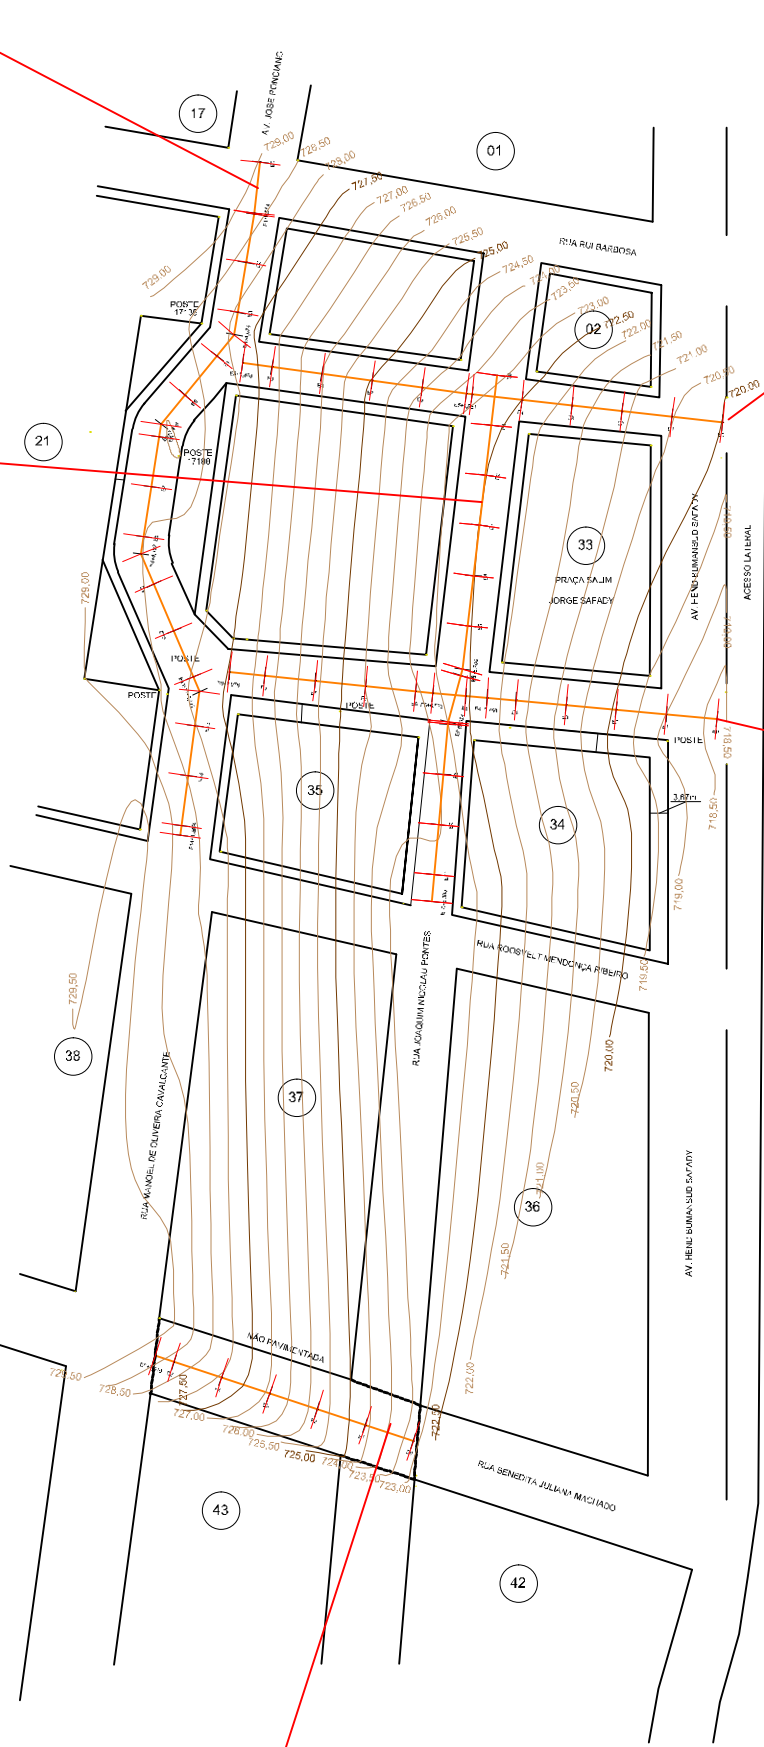


AV. JOSE PONCIANO



Perfil Longitudinal sem titulo

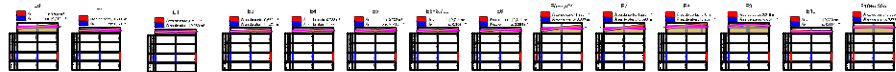


Rua Joaquim Nicolau Pontes

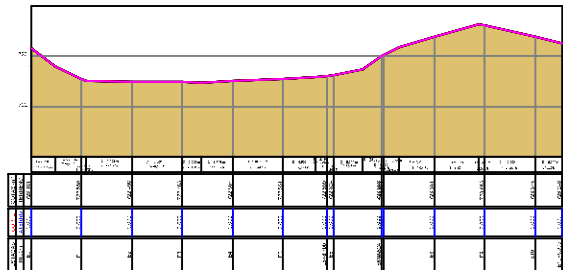

Ru Benedita Juliana Machado

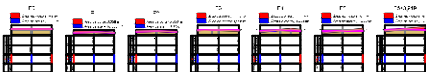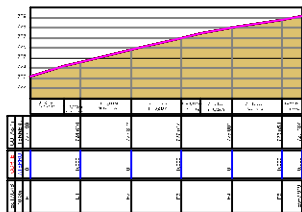



Norte Quadrícula

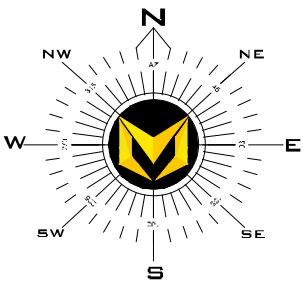



Datum: SIRGAS2000

(Sistema de Referência Geodésico para as Américas)

Rua Sem Nome

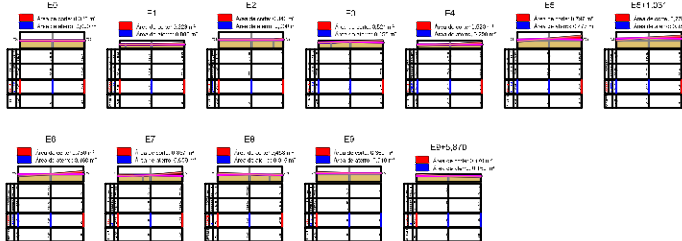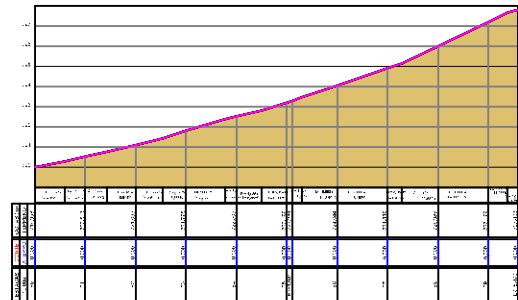

Rua Sem Nome 2

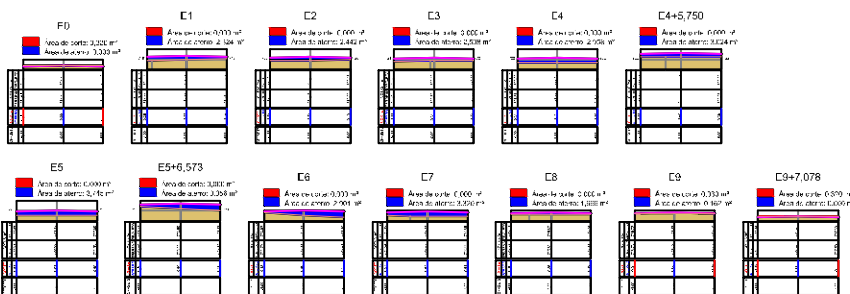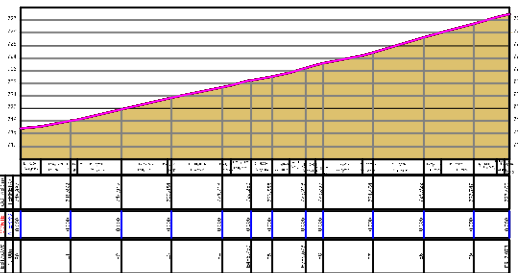

Imóvel:

Praça Salim Jorge Safady

Proprietário:

Prefeitura de Professor Jamil

Município/Estado:

Professor Jamil-Goiás

Área Total:

Área

Resp. Técnico:

Maruzan Gomes Rocha
Agrimensor - CFT nº 12999393172

Escala:

1/1.500

Data:

04/03/2026

Desenho:

Genivaldo Freire
62 99978-3625
Fabrício Calixto
62 99838-3625