




LEGENDA	
	DEMOLIÇÃO DE PAVIMENTO ASFÁLTICO ÁREA = 511,29M2 (A SER EXECUTADO PELA PREFEITURA)

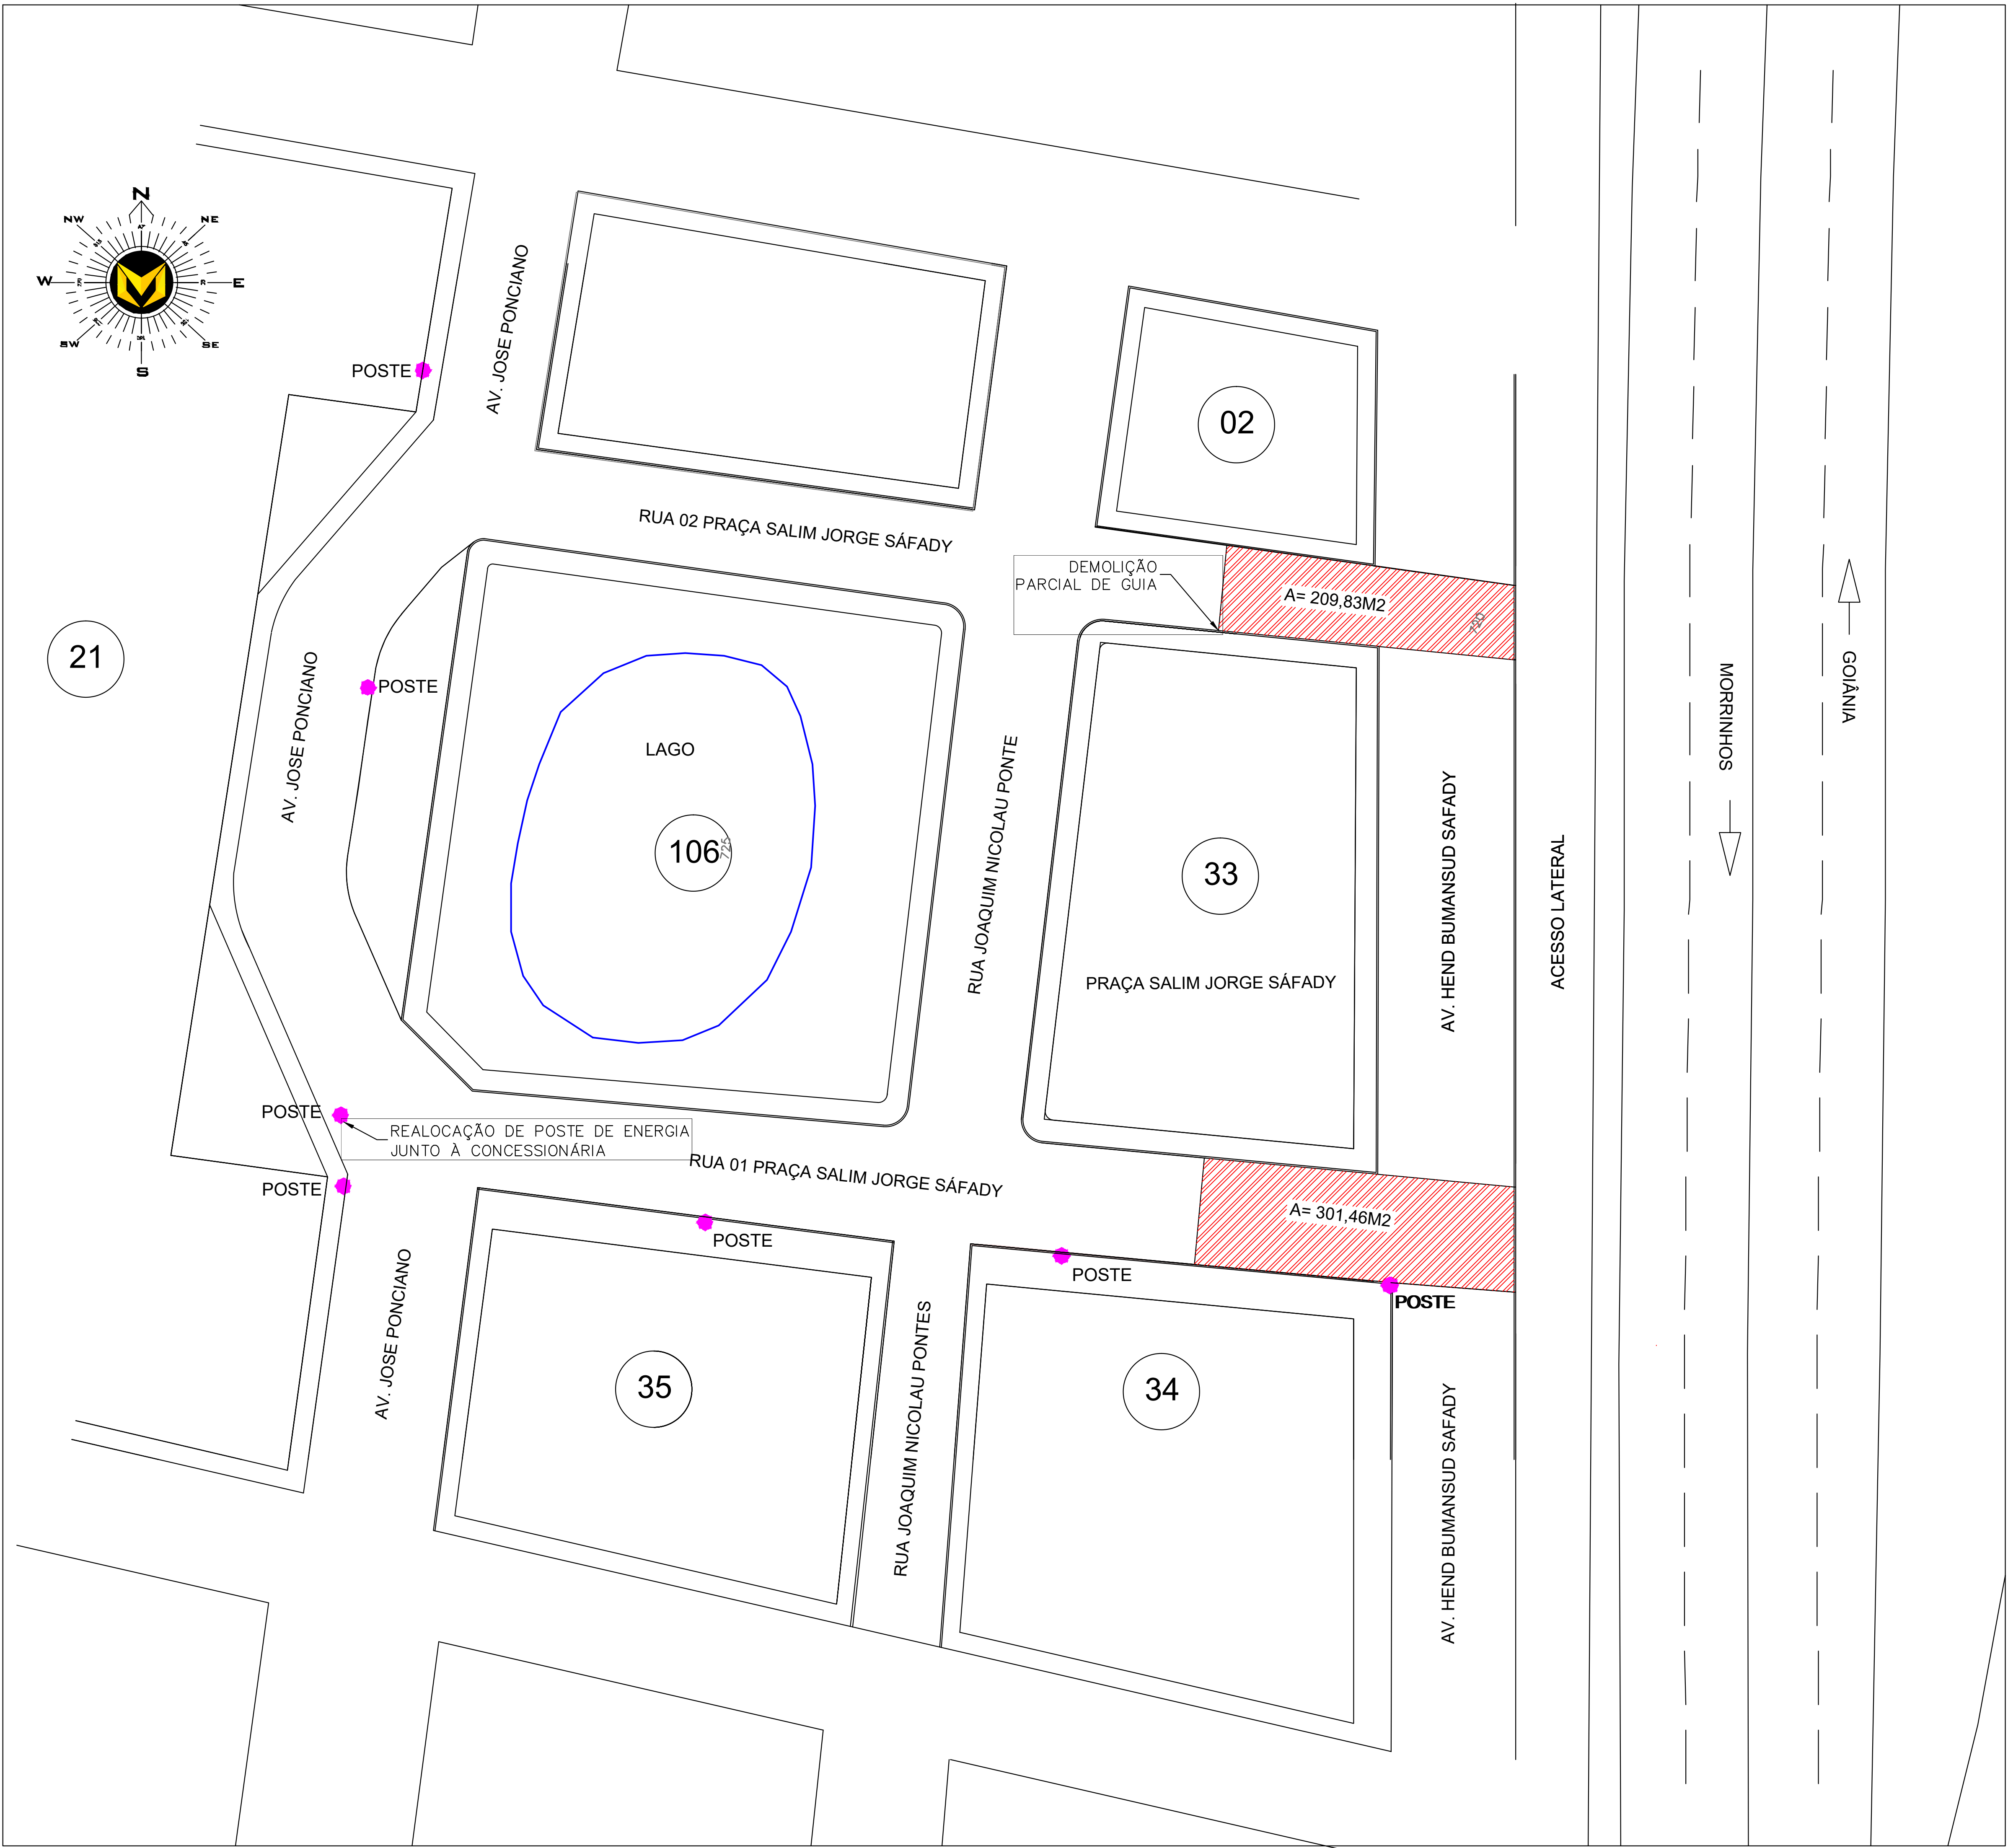

PLANTA BAIXA-DEMOLIÇÕES
Esc.: 1:300

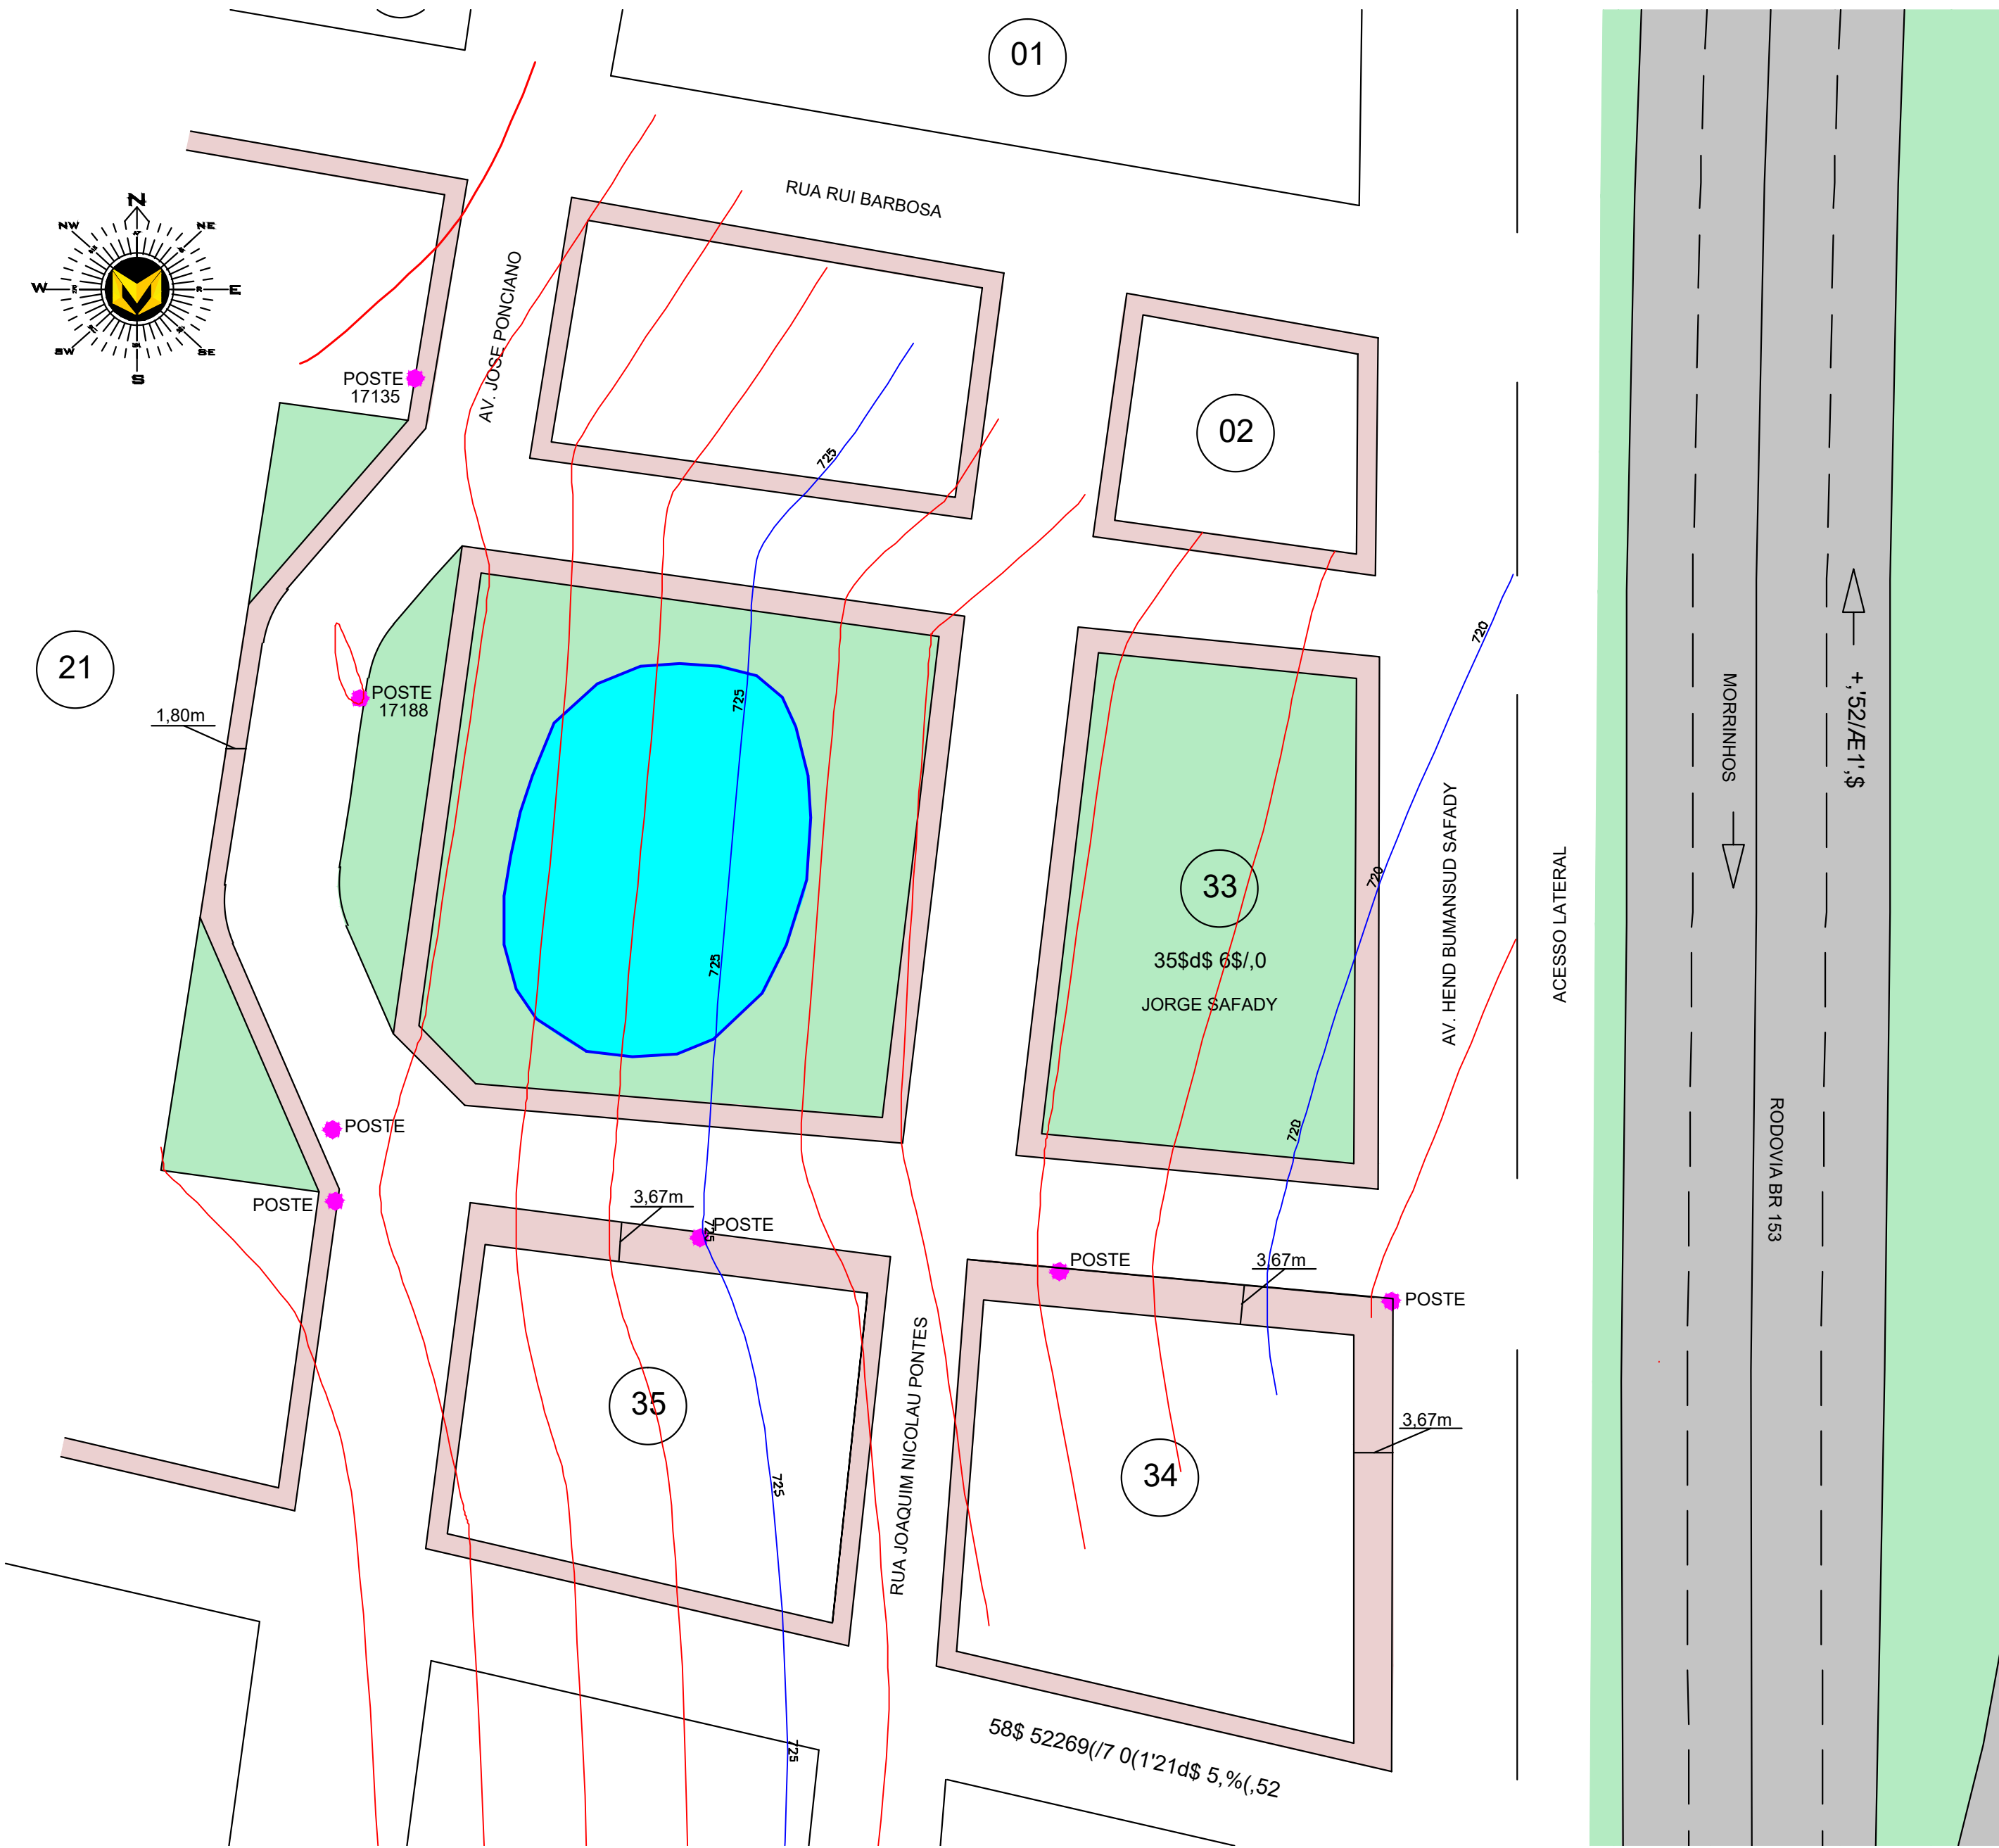

PLANTA DE TOPOGRAFIA
Esc.: 1:500

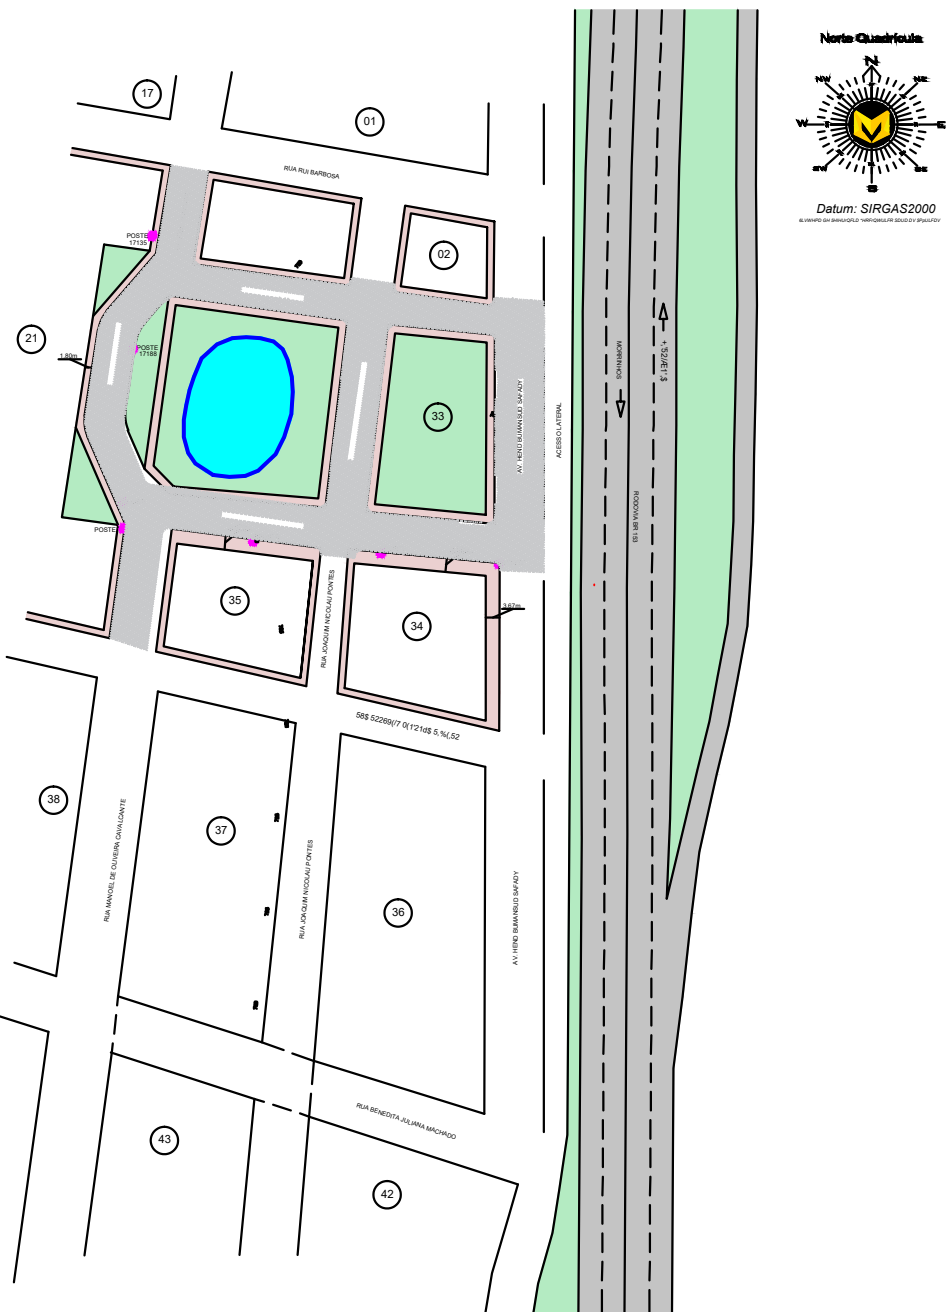

PLANTA DE LOCALIZAÇÃO
Esc.: 1:2000

PROJETO PAVIMENTAÇÃO		
APROVAÇÃO:		
PROPRIETÁRIO:		
PREFEITURA MUNICIPAL DE PROFESSOR JAMIL - GO, CNPJ: 37.388.295/0001-25		
AUTOR DO PROJETO:		
ENGR MATEUS PONTES BORGES - CREA GO: 1018773150/D		
RT DE OBRA:		
PRANCHA:		
01 05		
PAVIMENTO EM BLOCO SEXTAVADO		
PROPRIETÁRIO:		
PREFEITURA MUNICIPAL DE PROFESSOR JAMIL - GO		
DESCRIÇÃO:		
PROJETO DE PAVIMENTAÇÃO EM BLOCOS SEXTAVADOS DE CONCRETO		
ENDEREÇO:		
RUAS DA ZONA URBANA DO MUNICÍPIO DE PROFESSOR JAMIL - GO		
CONTEÚDO:		
- PLANTA DE LOCALIZAÇÃO - PLANTA DE TOPOGRAFIA - PLANTA DE DEMOLIÇÃO - LEGENDA		
INDICADA		
CONTRATO N.º:		
ART N.º: XXX		
PAVIMENTAÇÃO:		
5.030,00 m2		
GUIAS:		
468,44 m		
SARJETAS:		
586,11 m		
DESENHO:		
MATEUS PONTES BORGES		
DATA:		
SET/2025		