

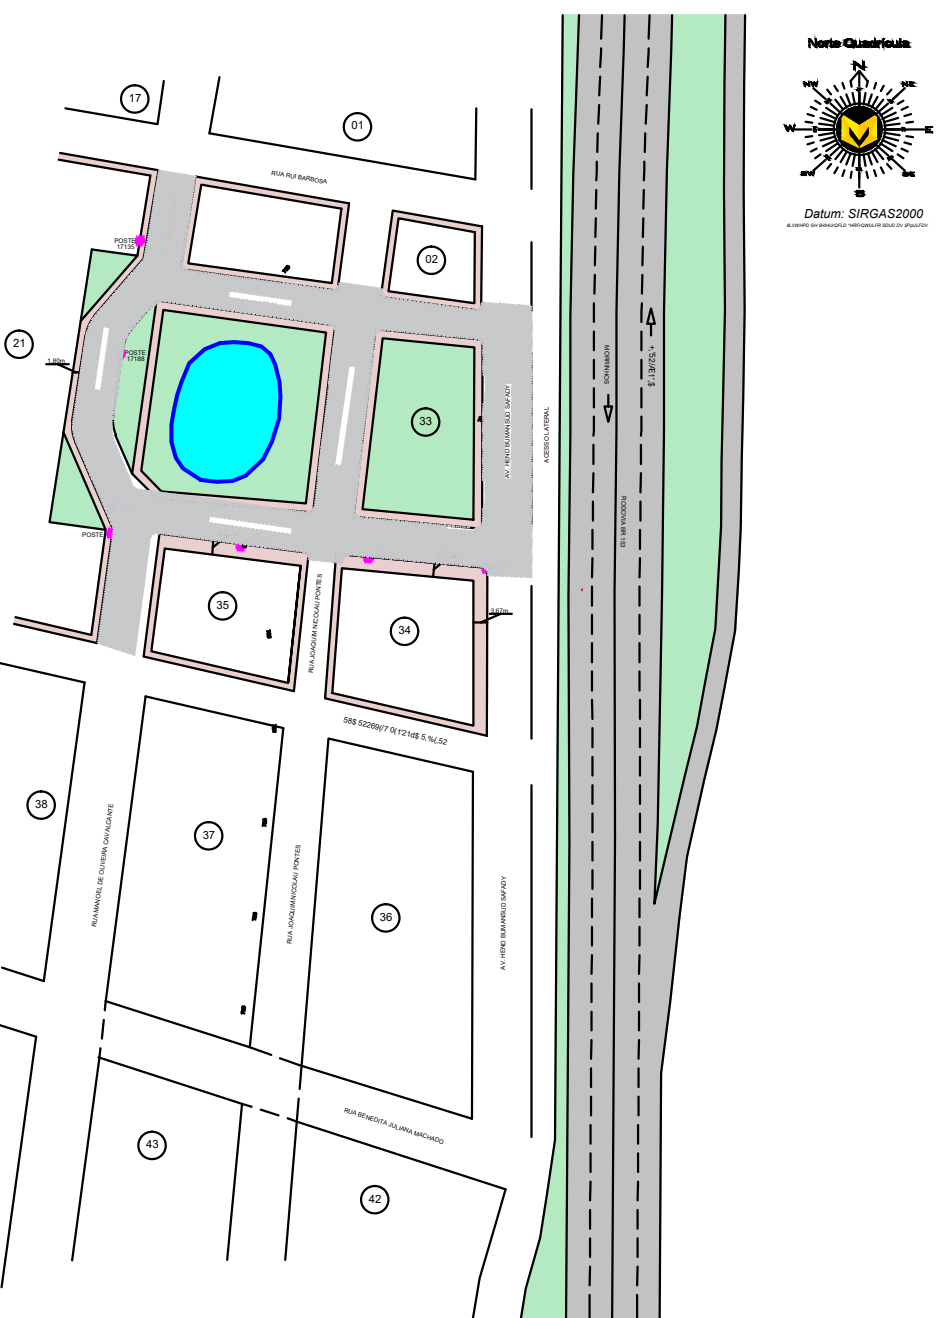
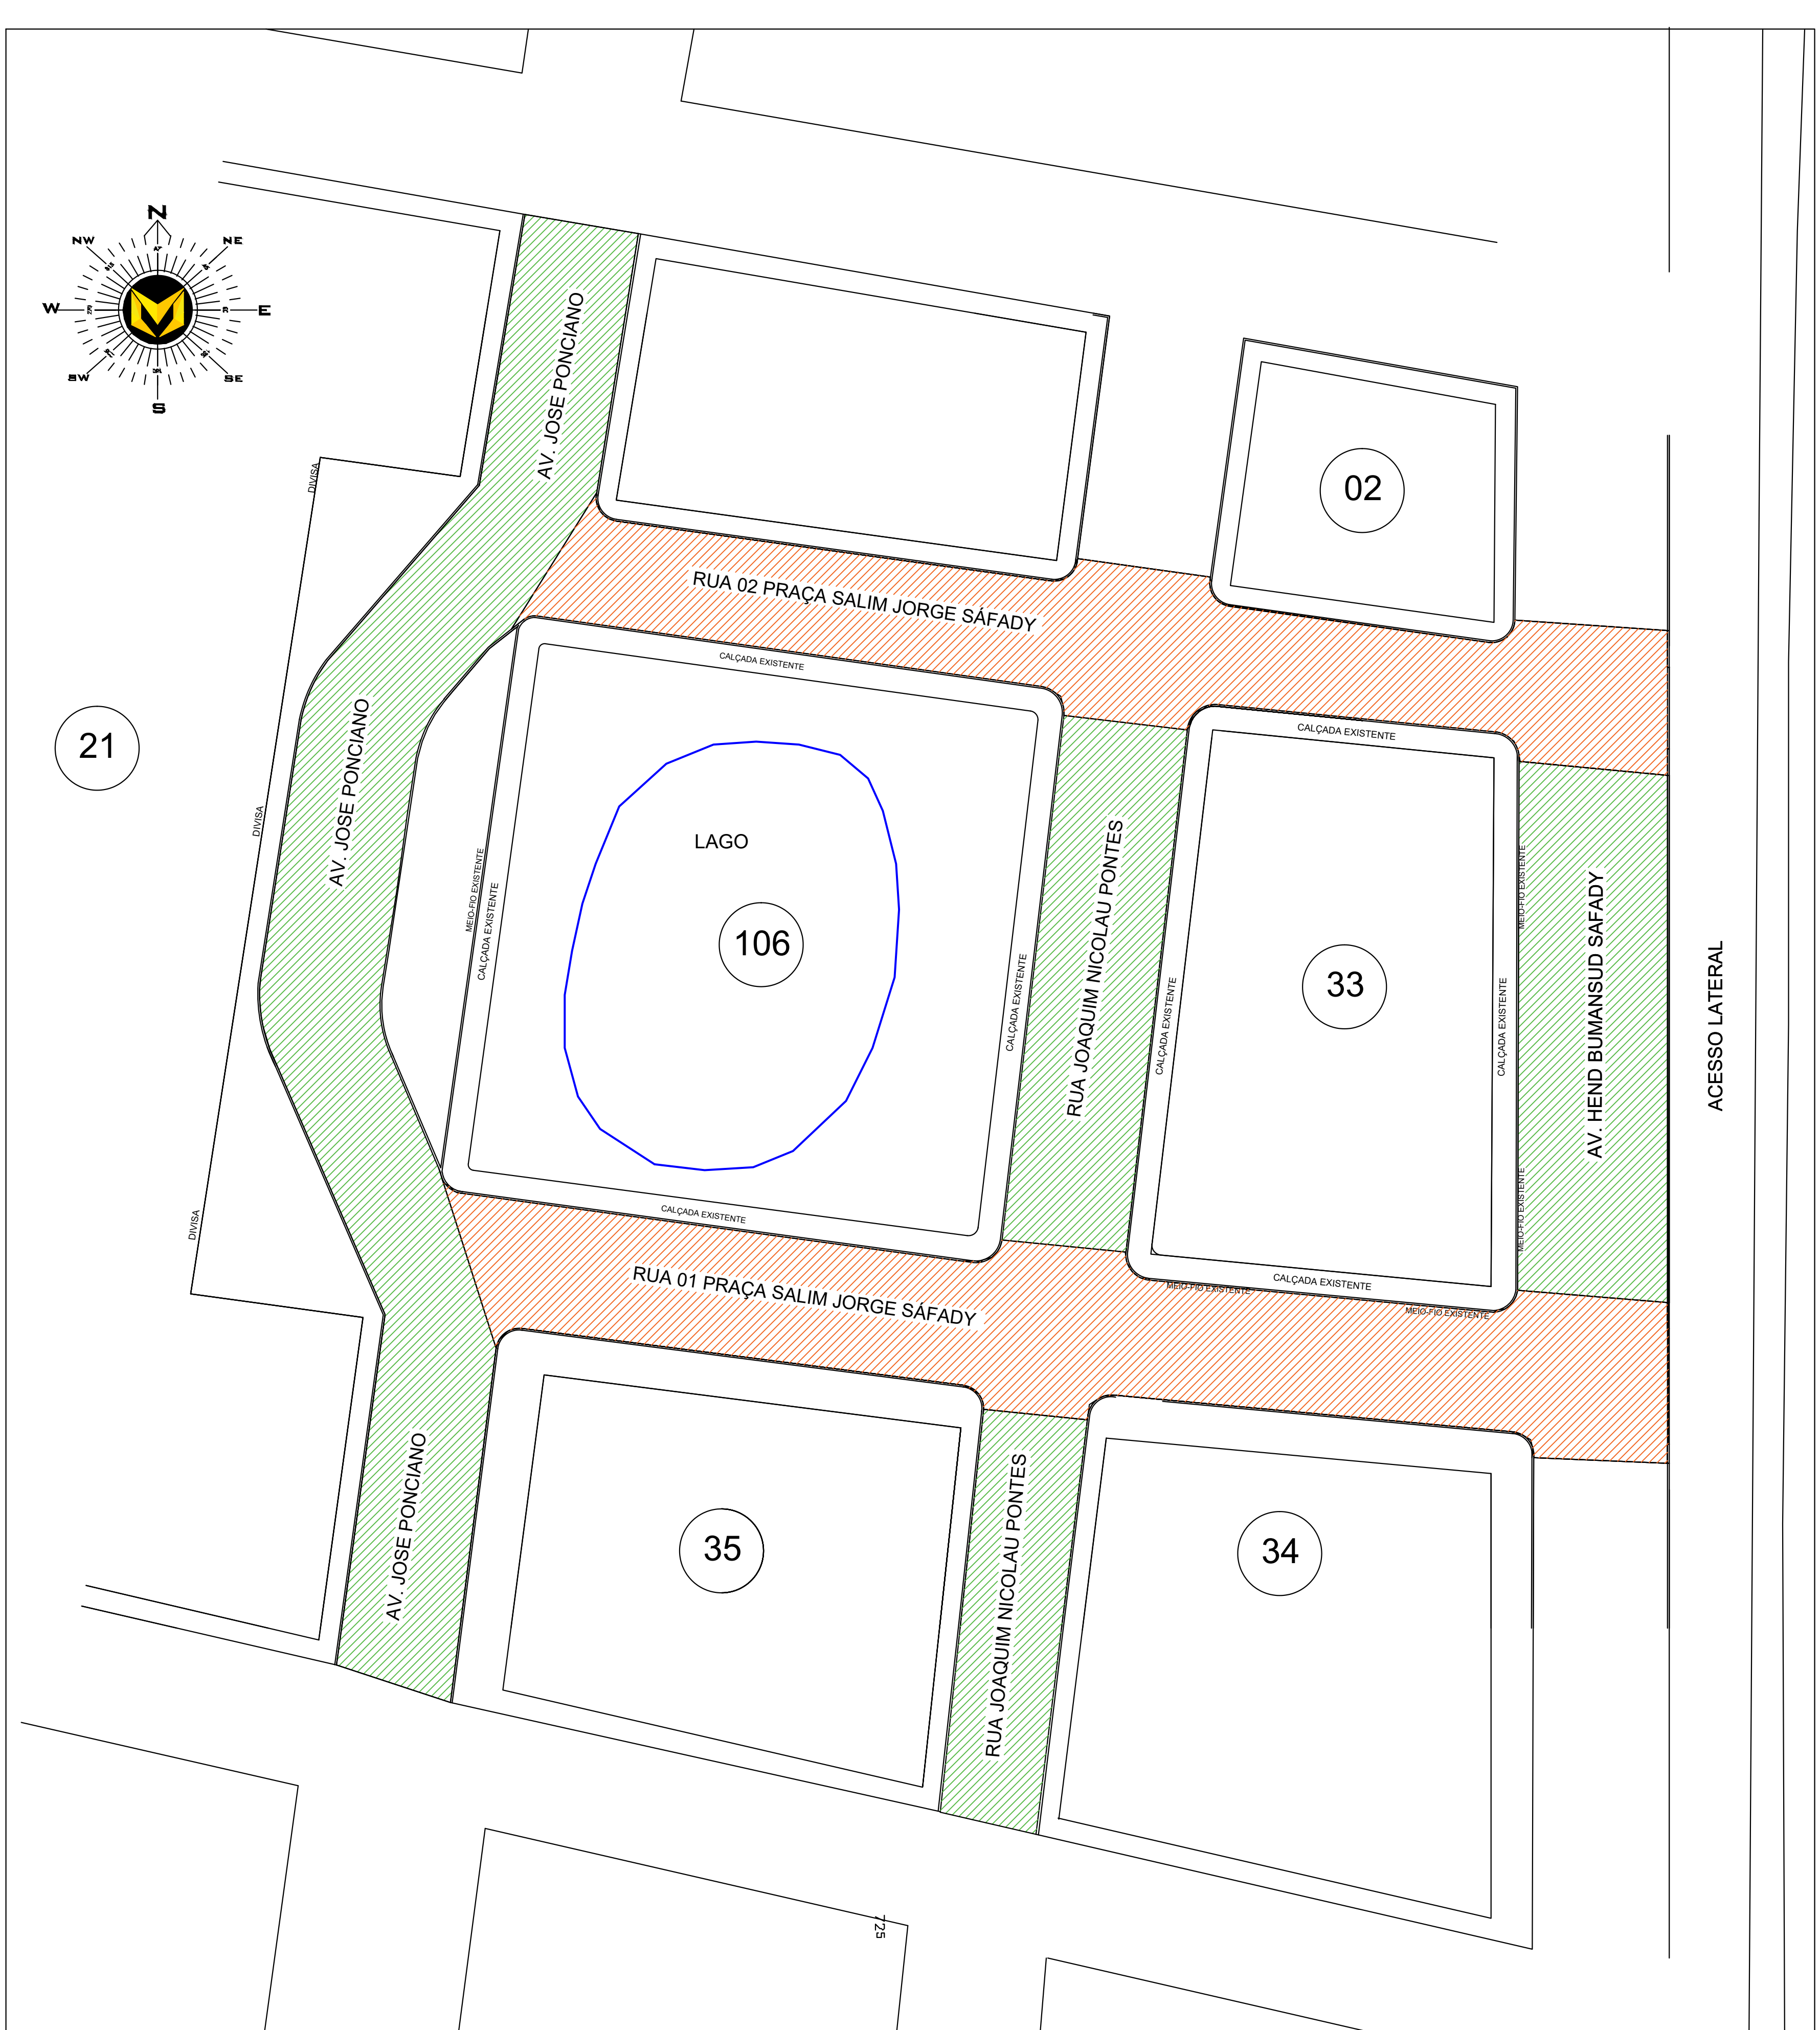


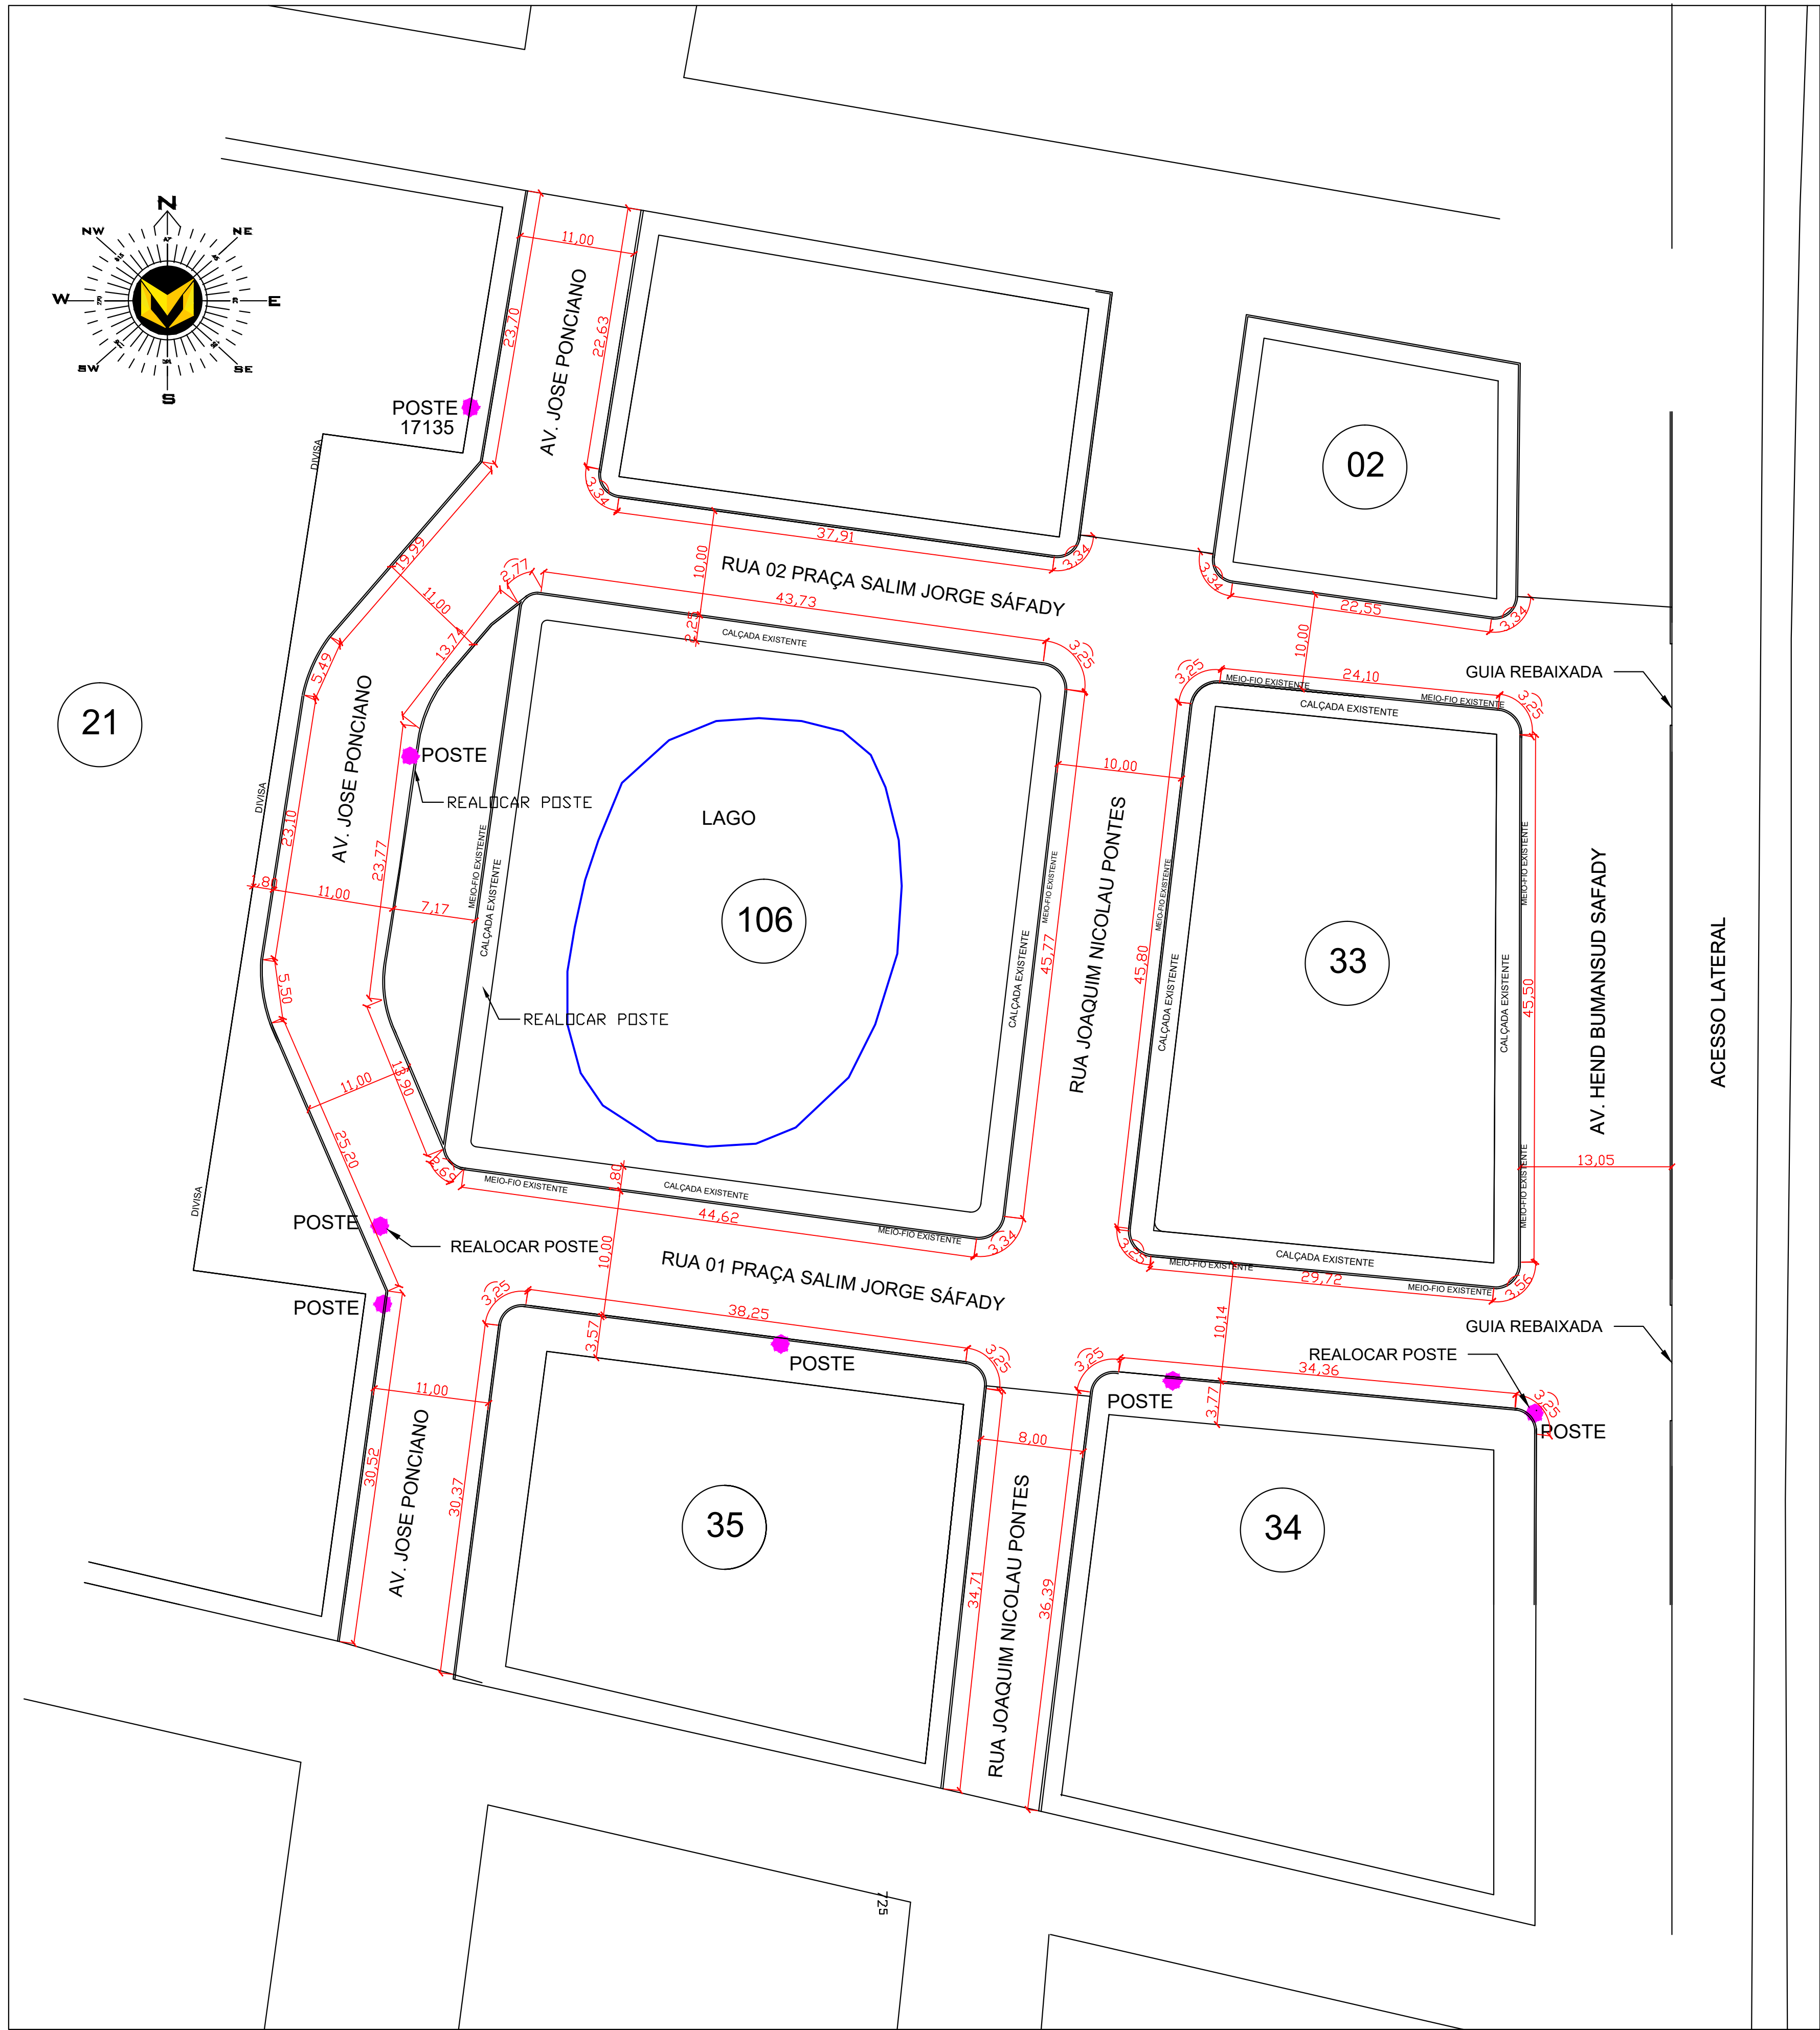


PLANTA DE LOCALIZAÇÃO
Esc.: 1:2000

LEGENDA	
	VIA ABaulada (VERIFICAR DETALHE)
	VIA CHANFRADA (VERIFICAR DETALHE)

PLANTA BAIXA-PAVIMENTAÇÃO COM COTAS
Esc.: 1:500

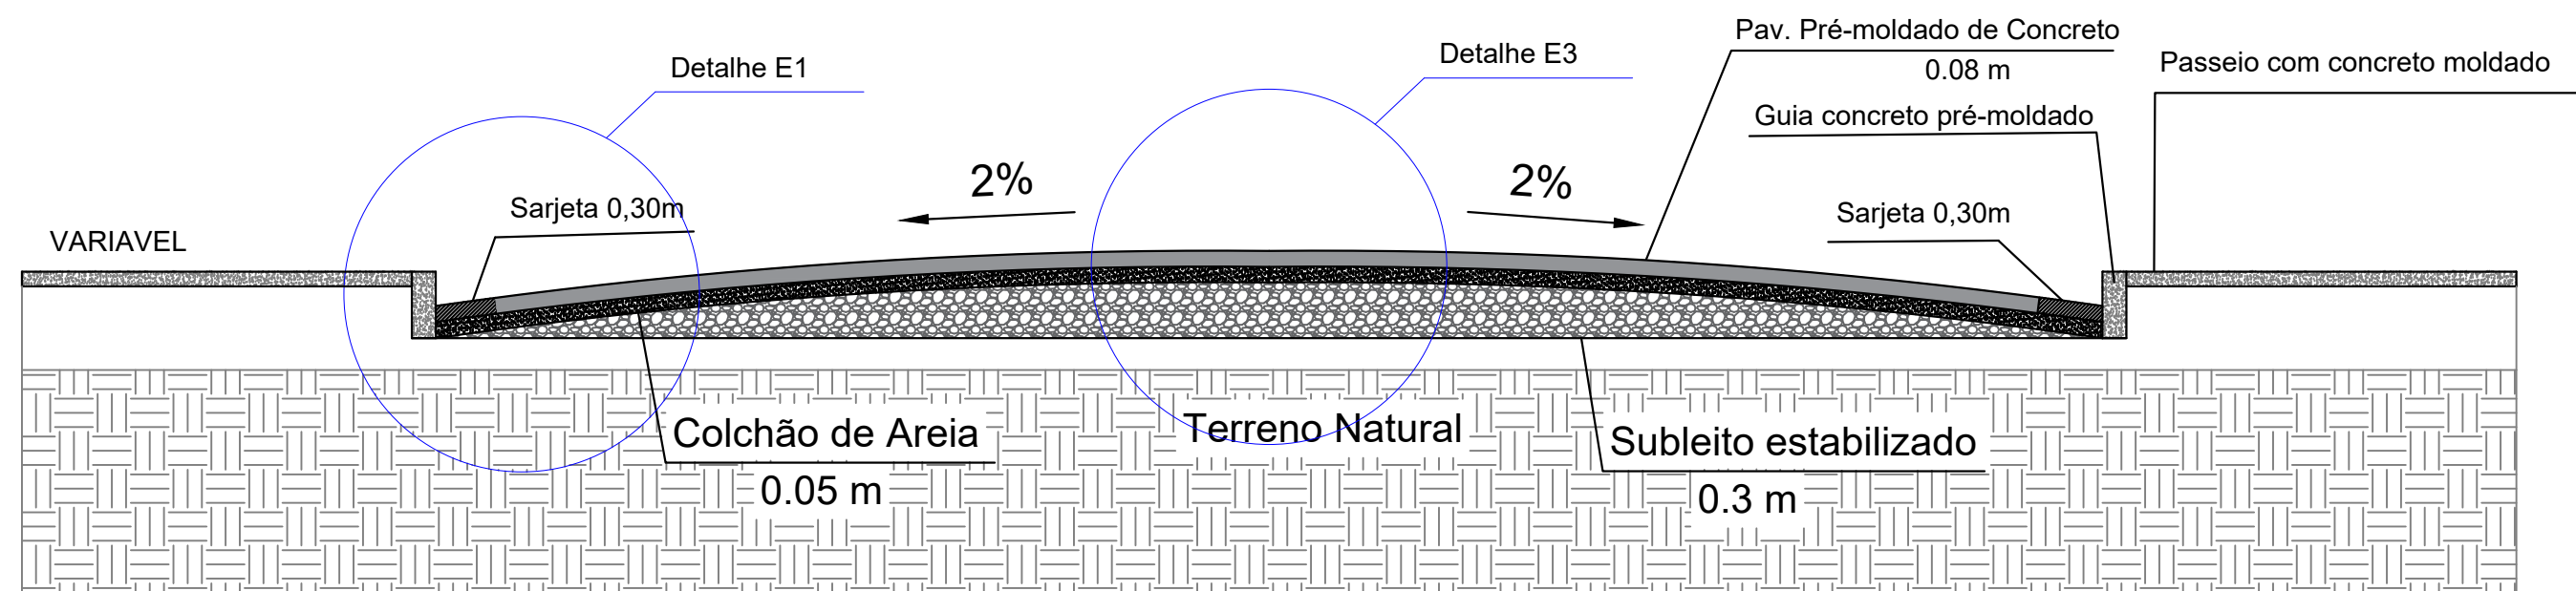


SEÇÃO TRANSVERSAL VIA ABaulada
Escala: s/ escala

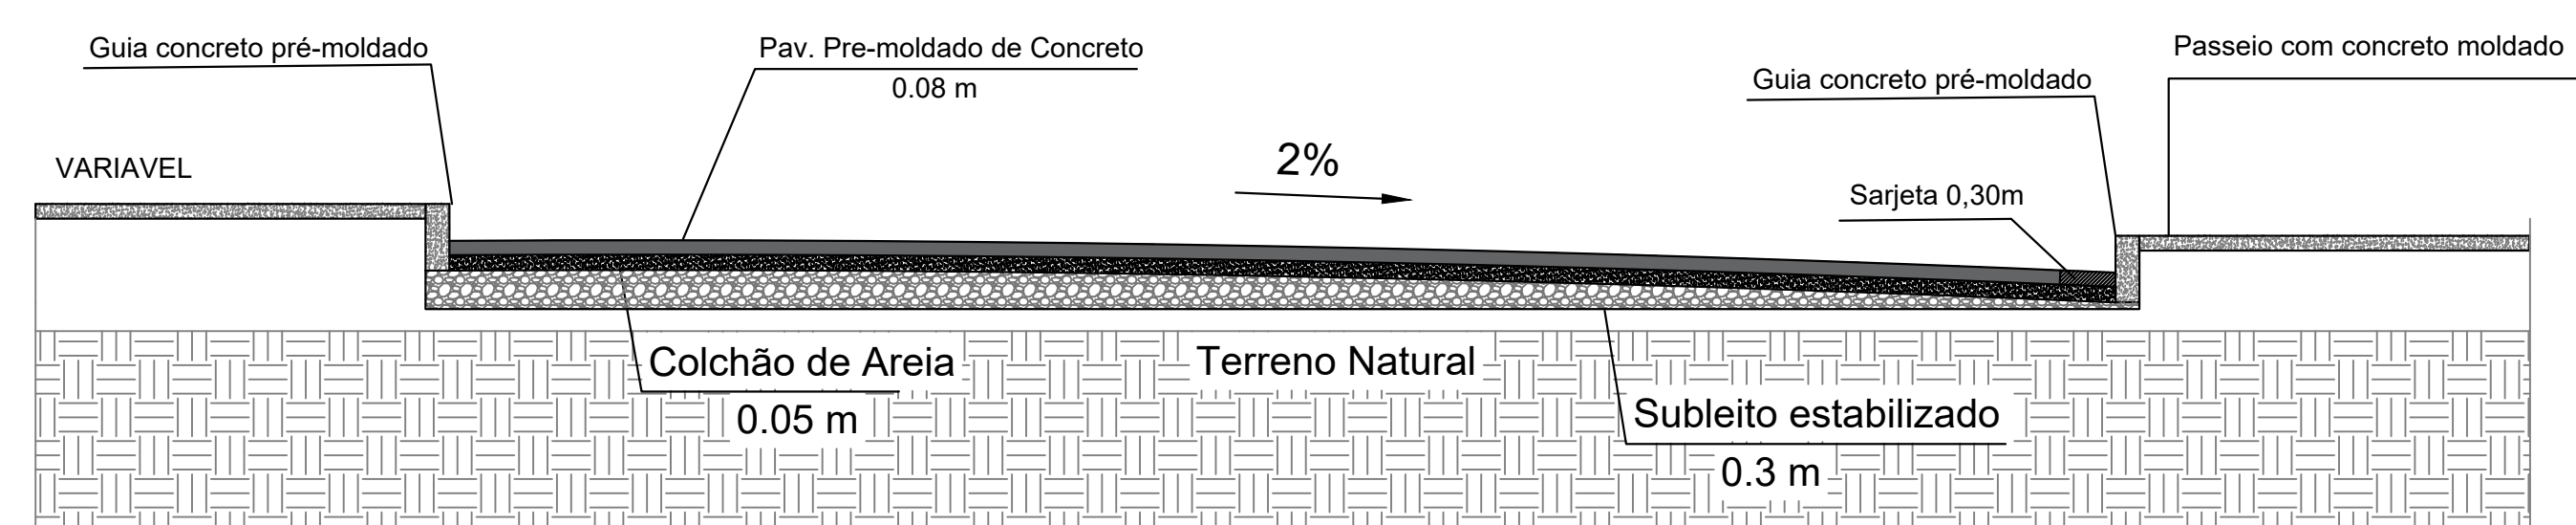

SEÇÃO TRANSVERSAL VIA CHANFRADA
Escala: s/ escala

PLANTA BAIXA-TIPOLOGIA DAS RUAS
Esc.: 1:500

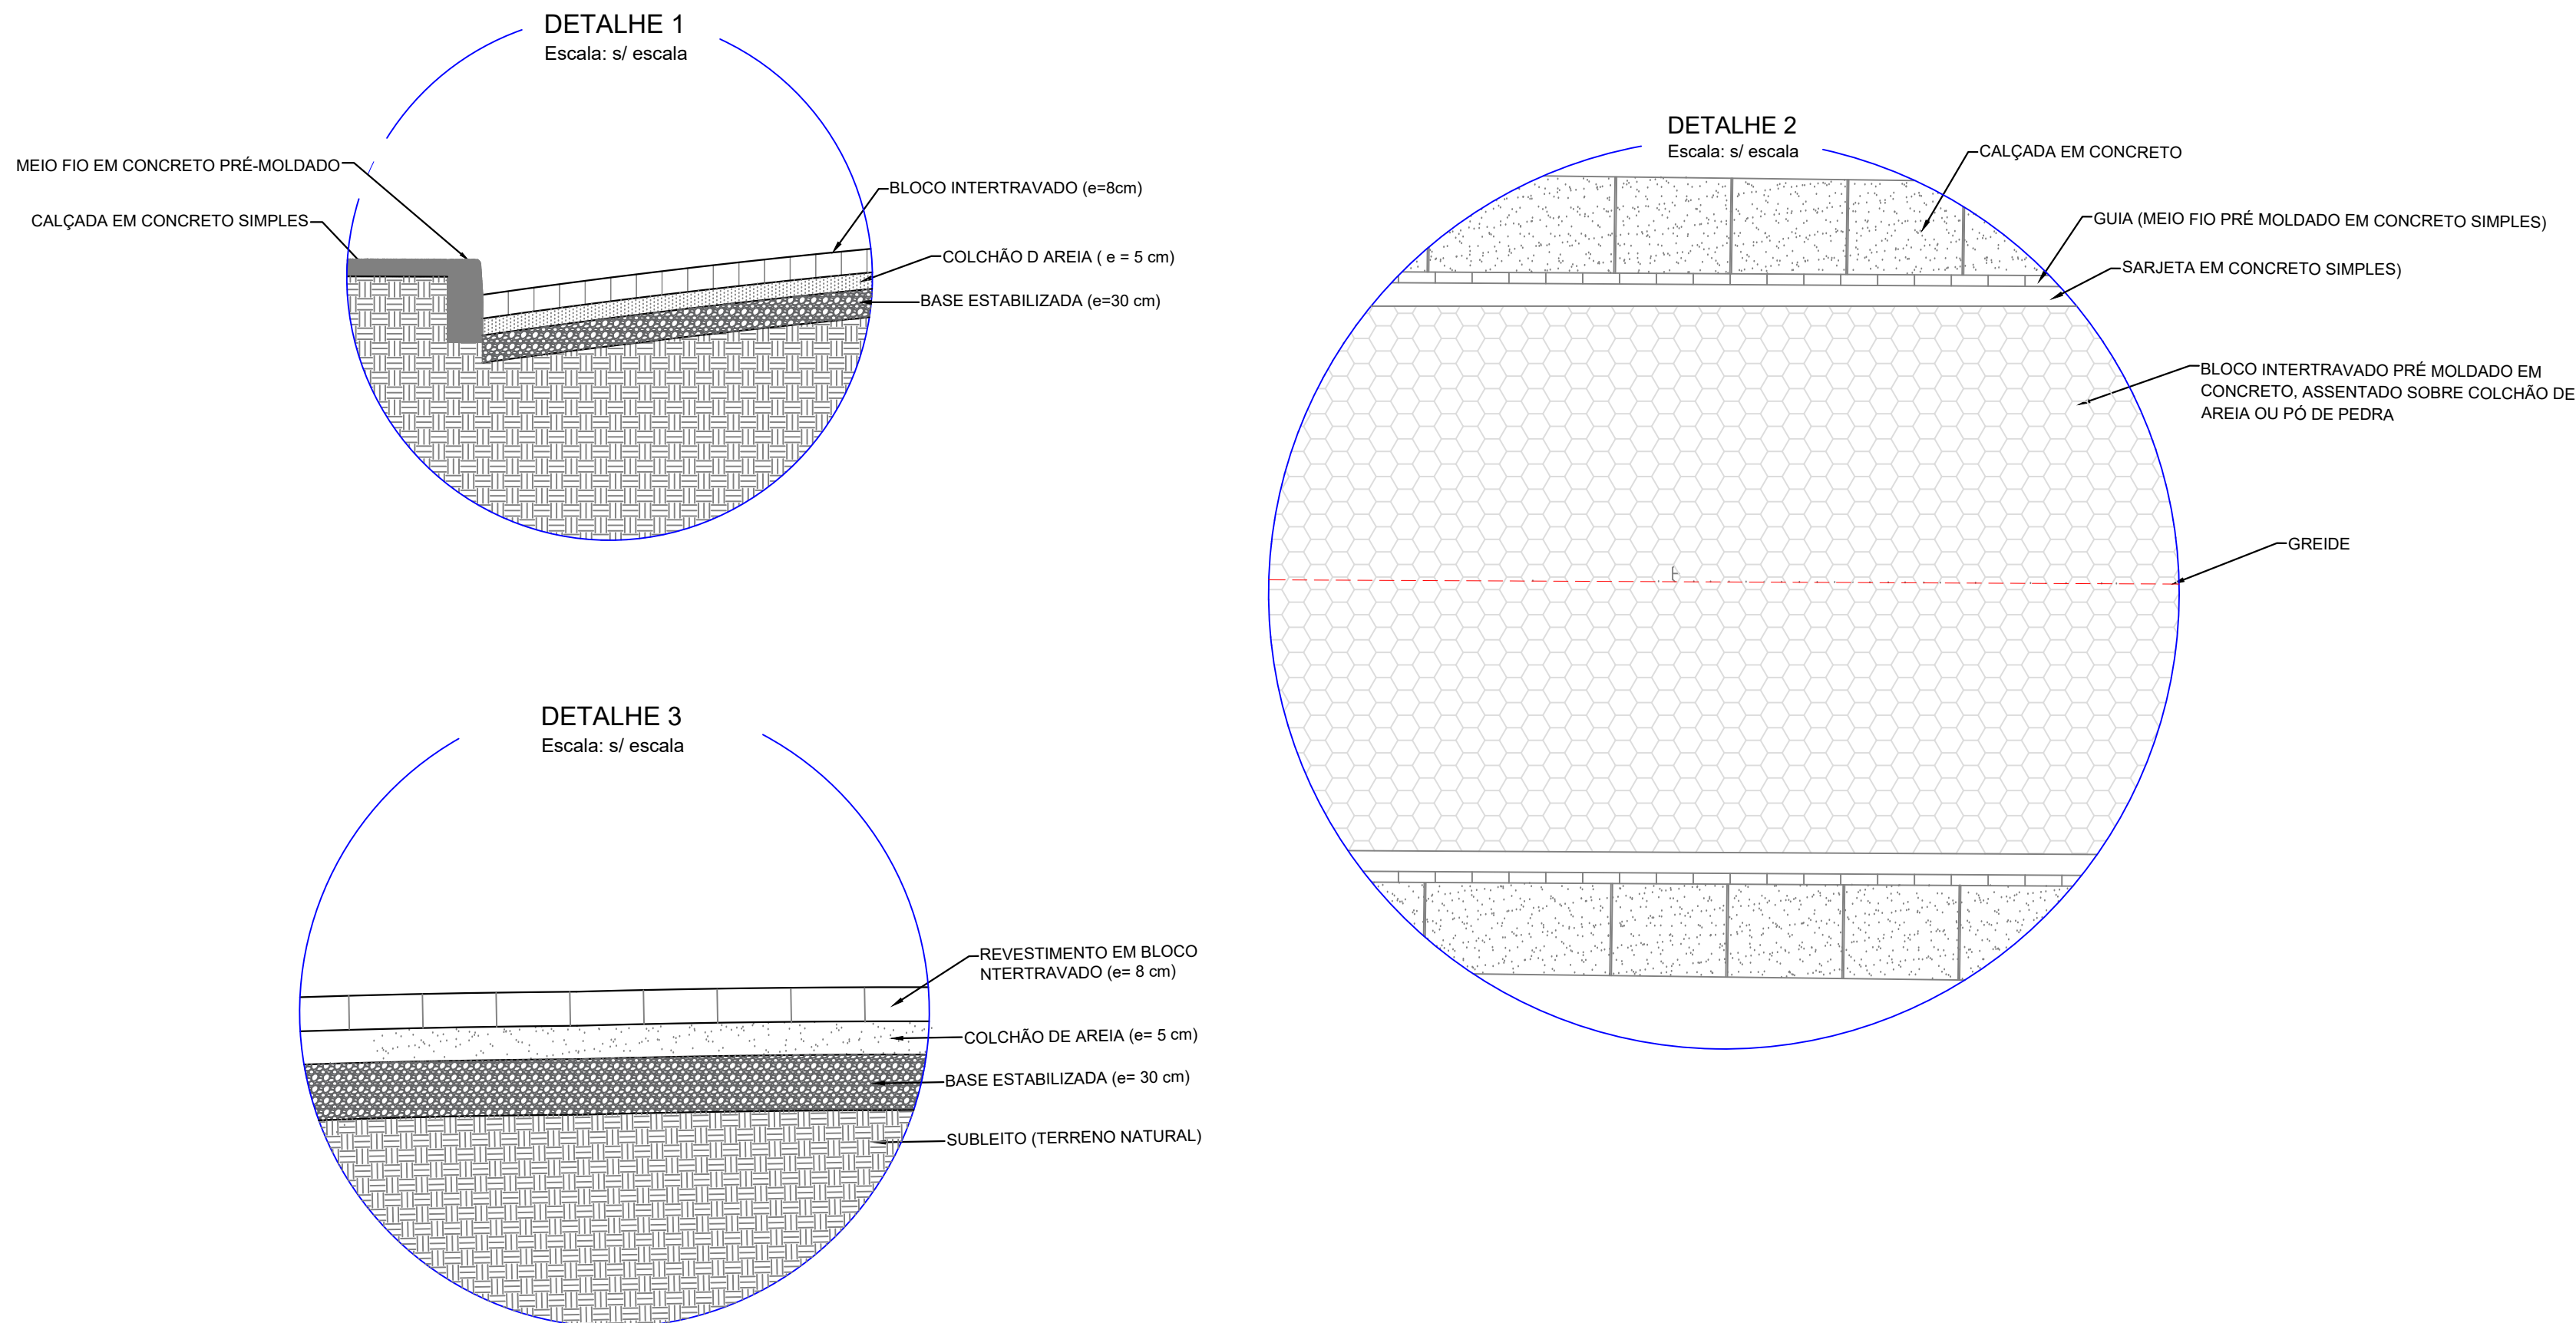

PROJETO PAVIMENTAÇÃO

APROVAÇÃO:

PROPRIETÁRIO:

PREFEITURA MUNICIPAL DE PROFESSOR JAMIL - GO, CNPJ: 37.388.295/0001-25

AUTOR DO PROJETO:

ENRº MATEUS PONTES BORGES - CREA GO: 1018773150/D

RT DE OBRA:

PAVIMENTO EM BLOCO SEXTAVADO

PROPRIETÁRIO: PREFEITURA MUNICIPAL DE PROFESSOR JAMIL - GO

DESCRIÇÃO: PROJETO DE PAVIMENTAÇÃO EM BLOCOS SEXTAVADOS DE CONCRETO

ENDEREÇO: RUAS DA ZONA URBANA DO MUNICÍPIO DE PROFESSOR JAMIL - GO

CONTEÚDO: PLANTA DE PAVIMENTAÇÃO COM COTAS, PLANTA E DETALHES DE TIPOLOGIA DAS VIAS, PLANTA DE LOCALIZAÇÃO, DETALHES DIVERSOS, LEGENDA

INDICADA

CONTRATO Nº: ART Nº: XXX

PAVIMENTAÇÃO: 5.030,00 m² GUIAS: 468,44 m SARJETAS: 586,11 m

DESENHO: MATEUS PONTES BORGES DATA: SET/2025

03
05