


PLANTA DE COBERTURA
1:75



PLANTA DE LOCAÇÃO
1:75

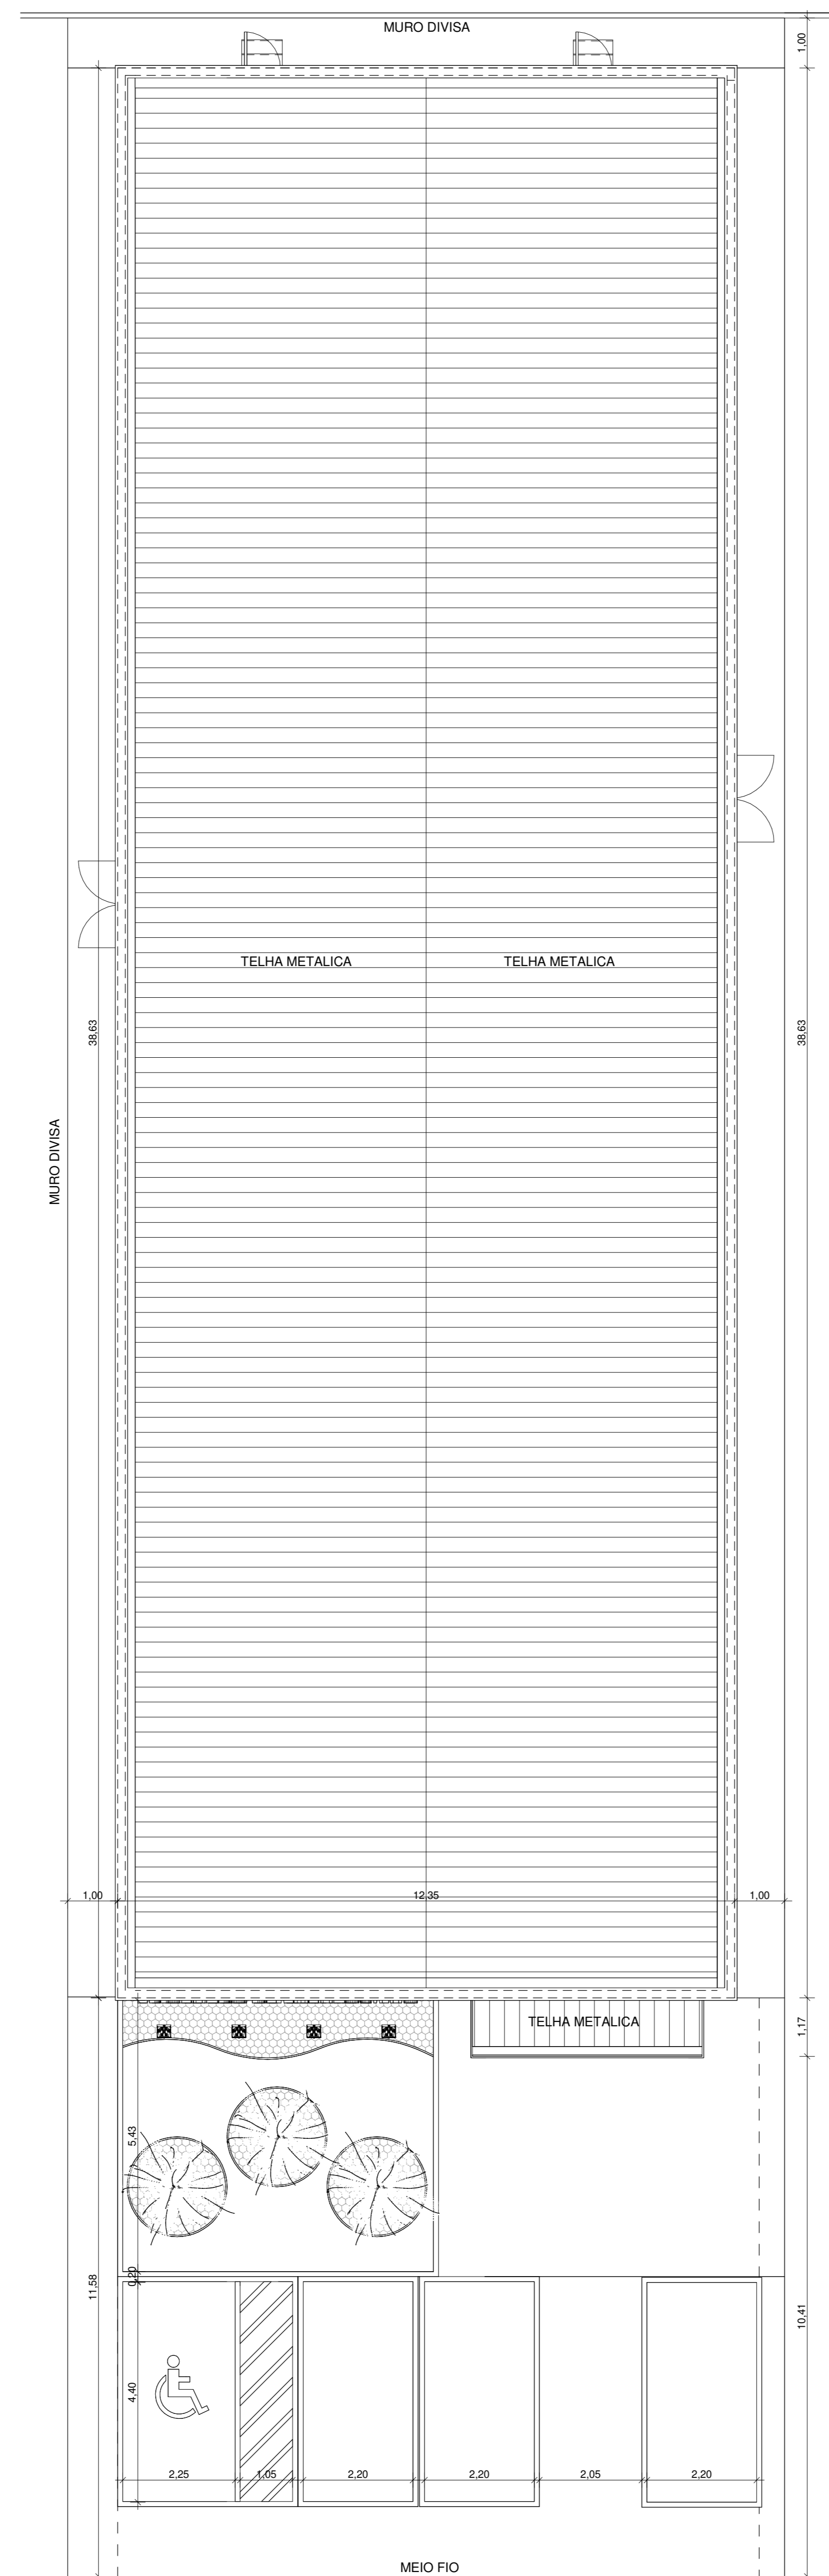

PLANTA SITUAÇÃO
1:1

PROJETO DE REFORMA E AMPLIAÇÃO



PINHEIRO
ENGENHARIA

CONTATO: (63) 98464-5726

OBRA: INSTITUCIONAL- REFORMA E AMPLIAÇÃO DO CENTRO DE EVENTOS DE BRASÍLIA DO TOCANTINS-TO		FRANCHA: 03/04	TAMANHO: A0
ENDEREÇO: AVENIDA JOÃO MENDES FRAZÃO, CENTRO DE BRASÍLIA DO TOCANTINS-TO		ÁREAS:	
TERRENO: 770,44 m²		TAXA DE OCUPAÇÃO: 61,44 %	
A CONSTRUIR: 602,92 m²		TAXA DE ÁREA LIVRE: 38,56 %	
EXISTENTE: 400,70 m²		TOTAL: 477,24 m²	

PROPRIETÁRIO:	ASS: _____	PREFEITURA MUNICIPAL DE BRASÍLIA-TO
	NOME: _____	OBR 17.428.718/901-07
AUTOR RESP. TEC.:	ASS: _____	JOSELO J. DA SILVA JR
	NOME: _____	CREA PI 10946 TO

ESCALAS: INDICADAS	DATA: 04/02/2025	CONFERIDO:	DESENHO: EMILO DALL AGNICE
--------------------	------------------	------------	----------------------------

CONTEUDO: **PLANTA DE COBERTURA, PLANTA DE LOCAÇÃO, PLANTA SITUAÇÃO**

BOMBEIRO:	NATURALIZADO:	PREFEITURA:
-----------	---------------	-------------