




CORTE AA  
1:50

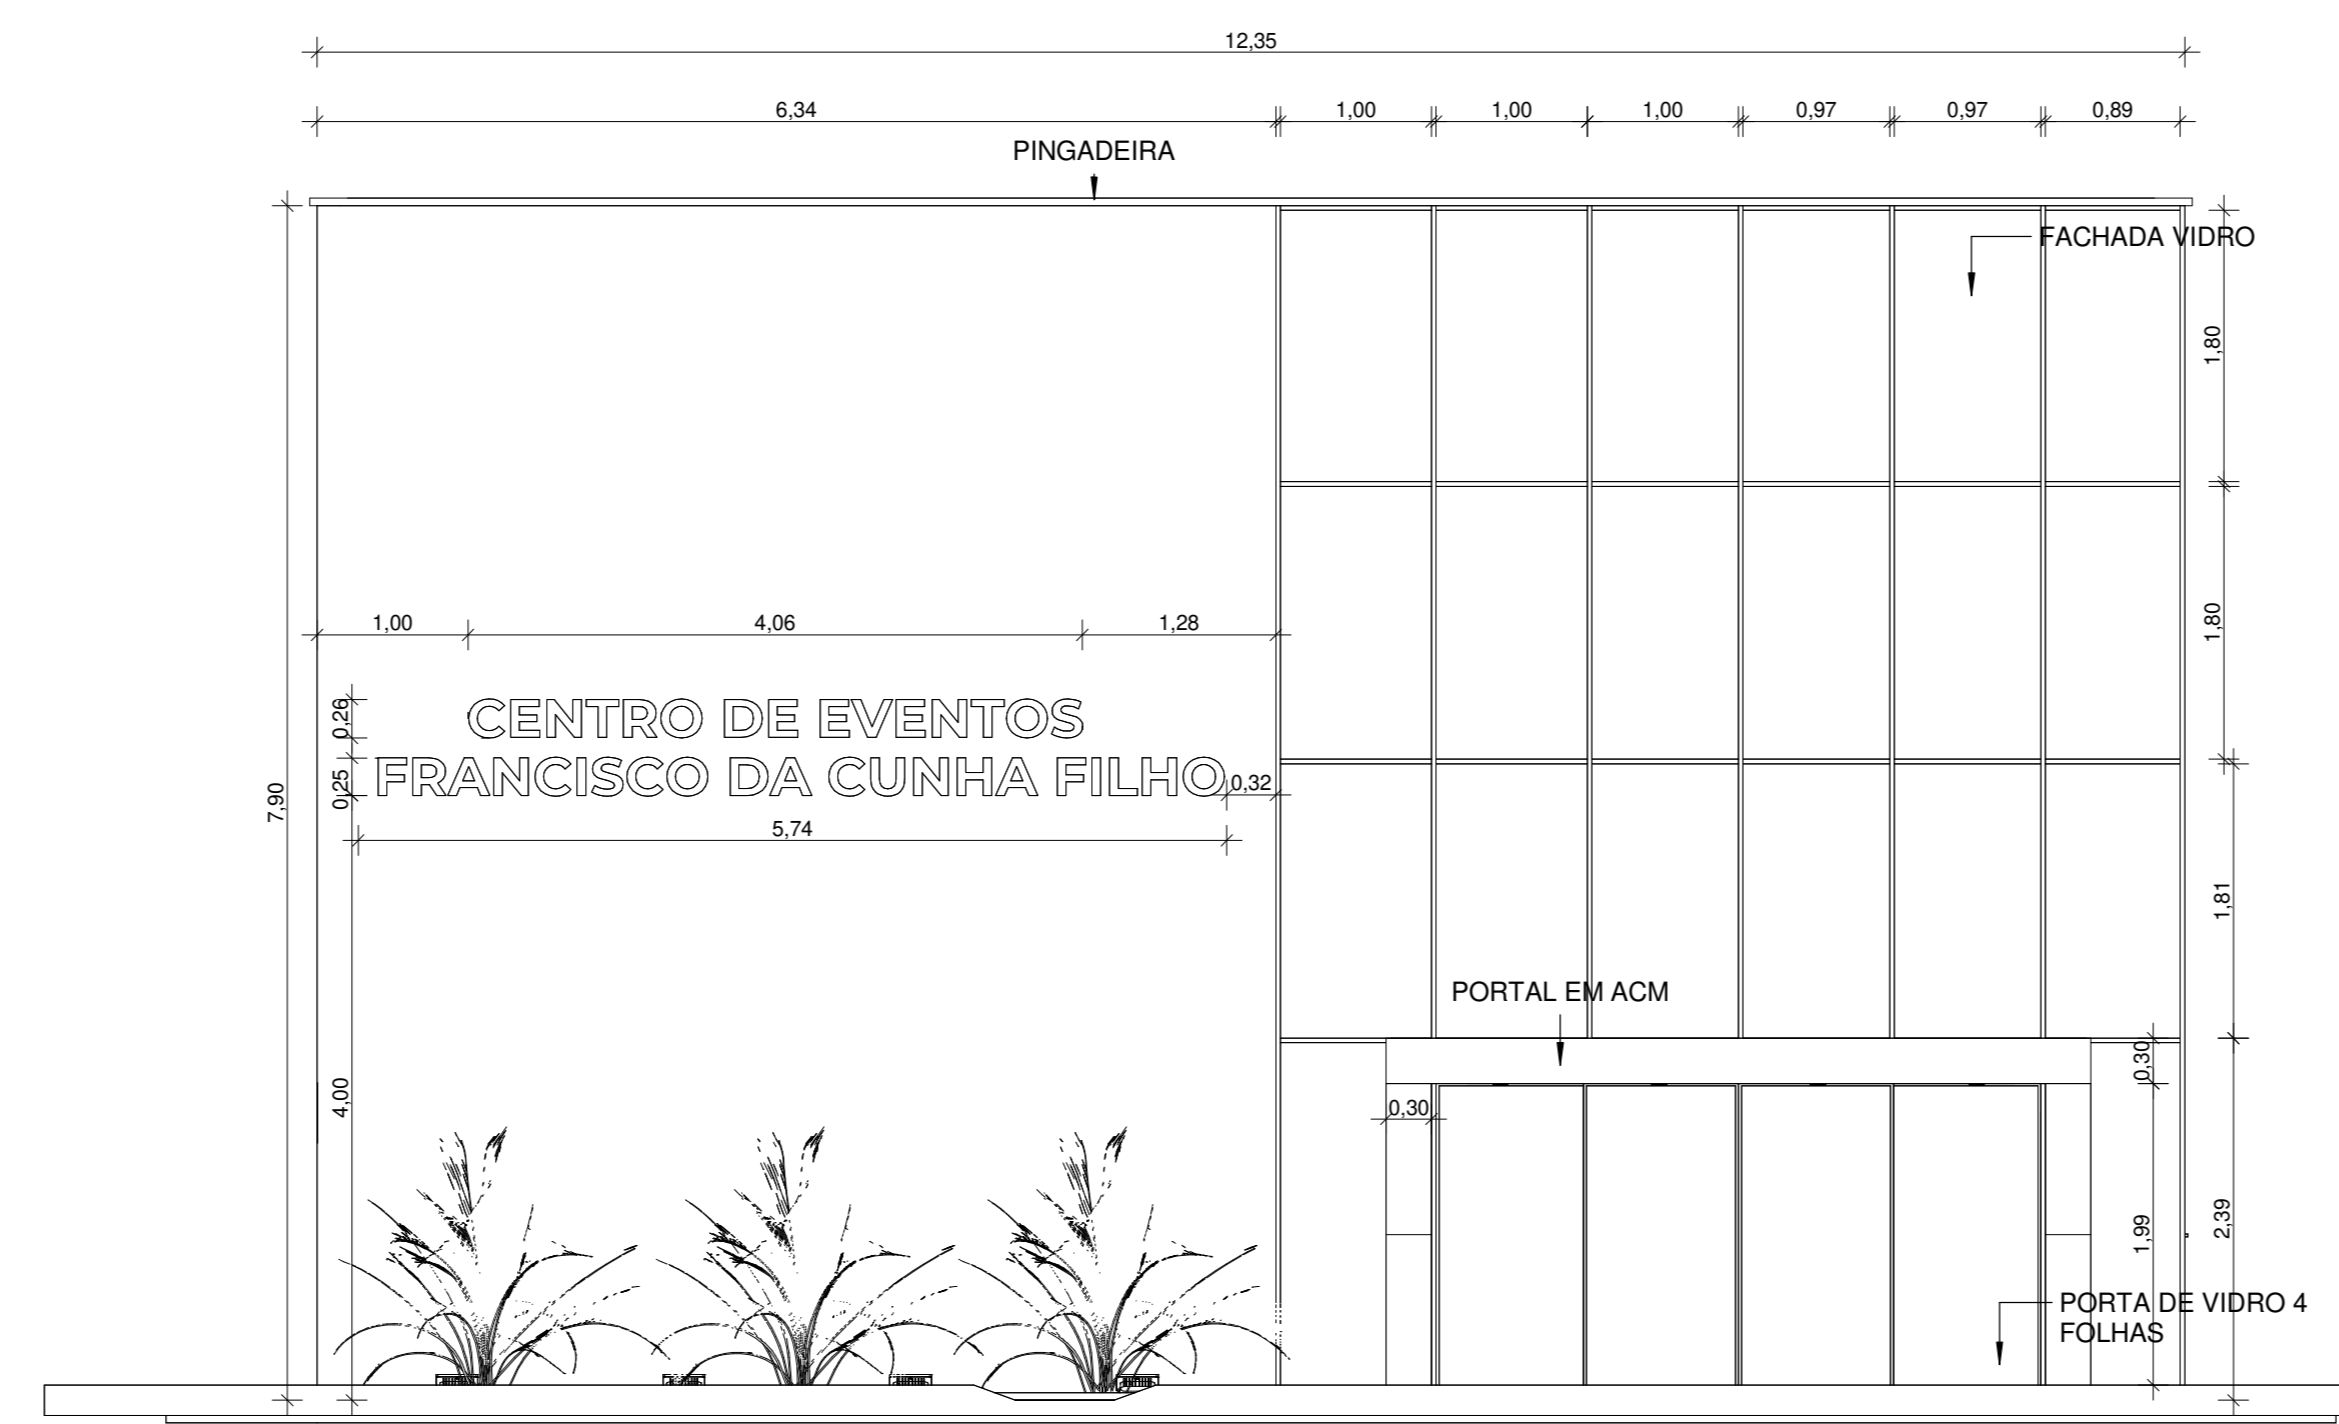


Fachada Frontal  
1:50

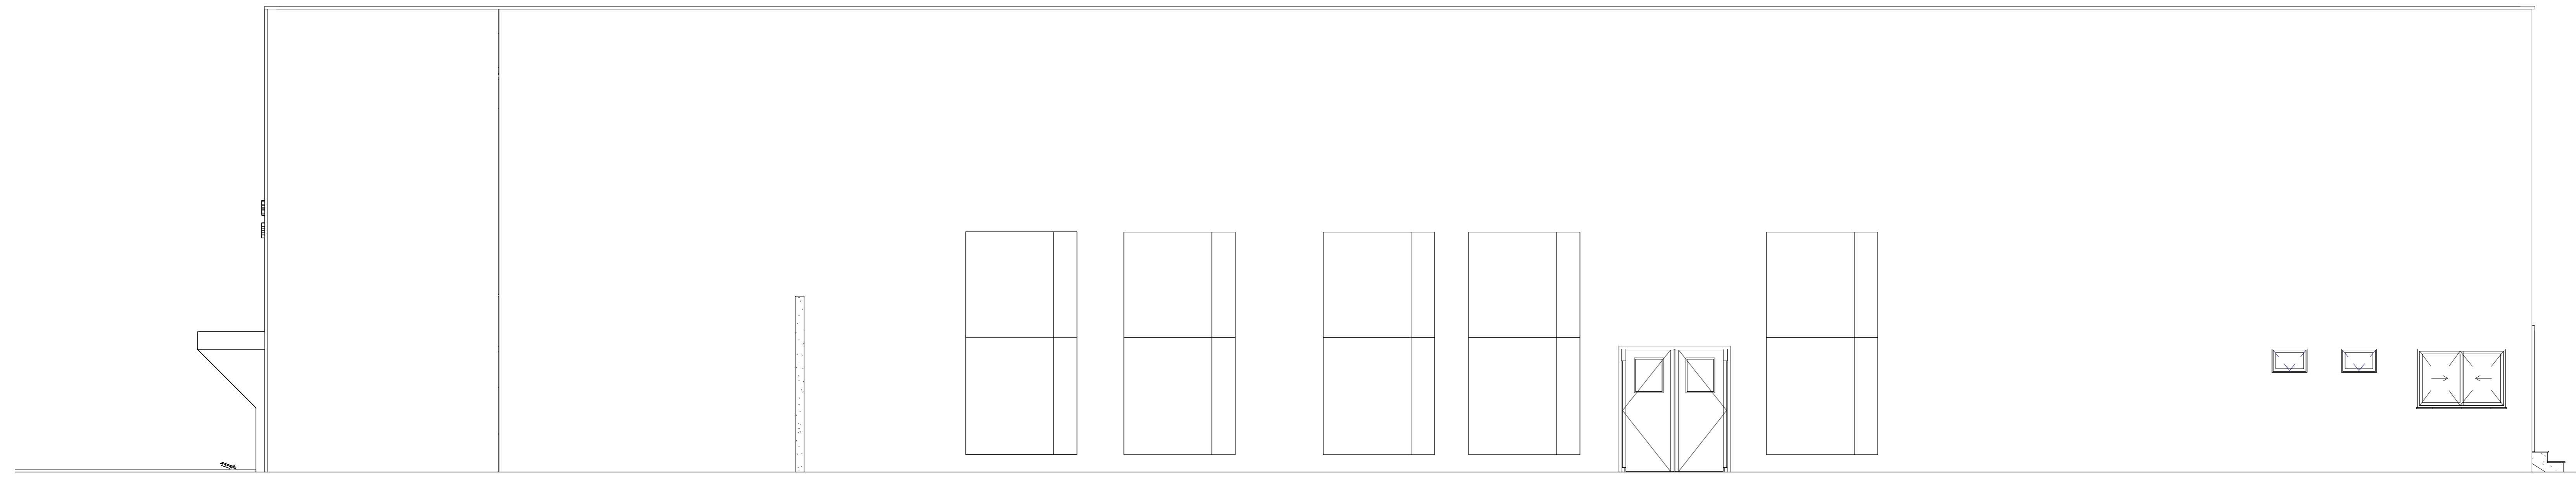

Fachada Lateral  
1:50

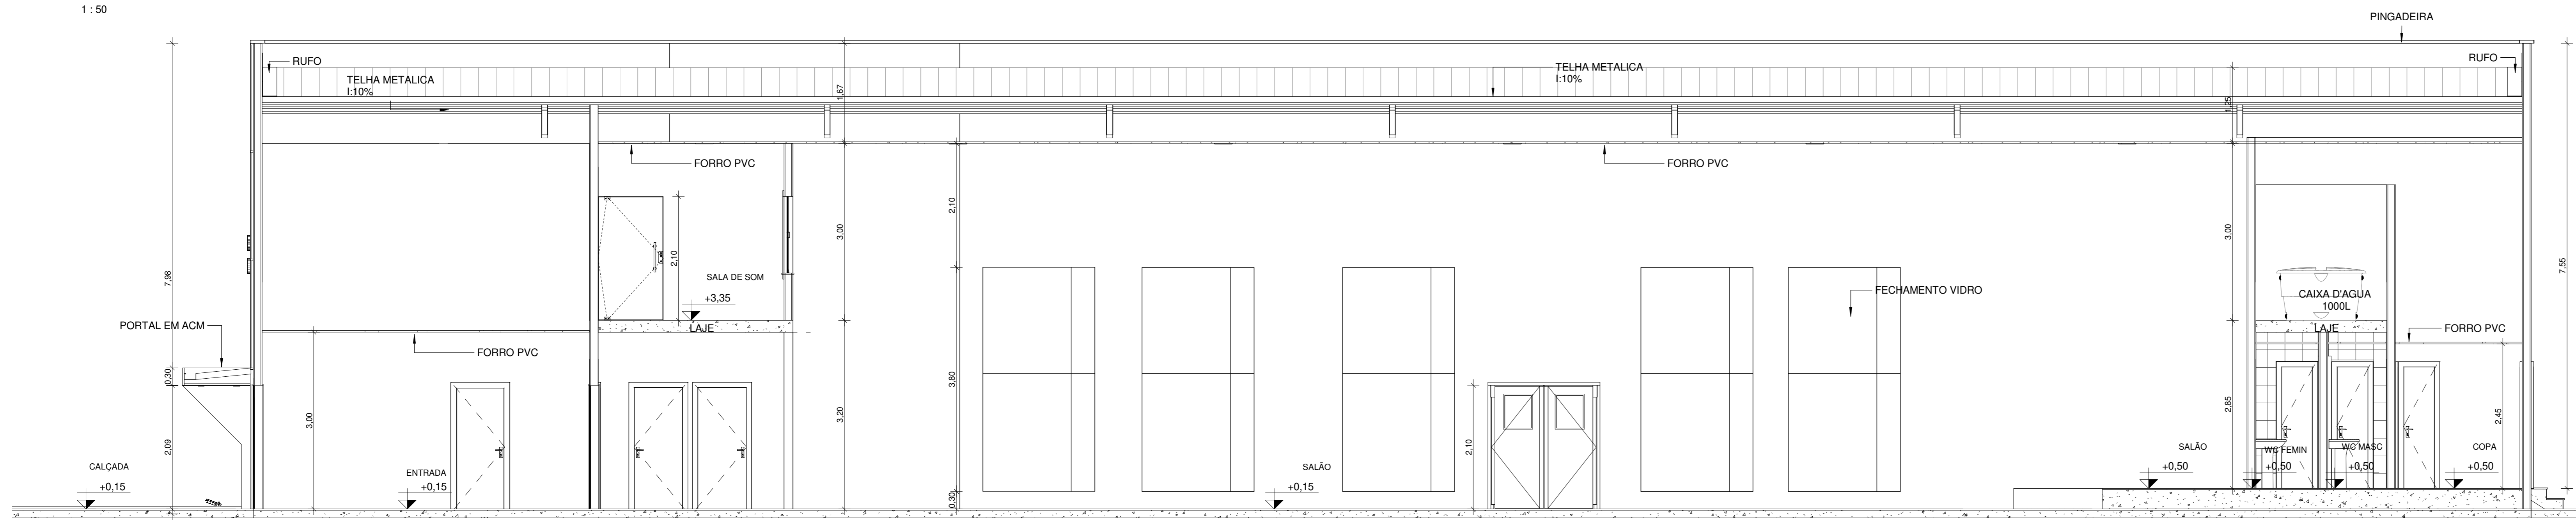

CORTE BB  
1:50

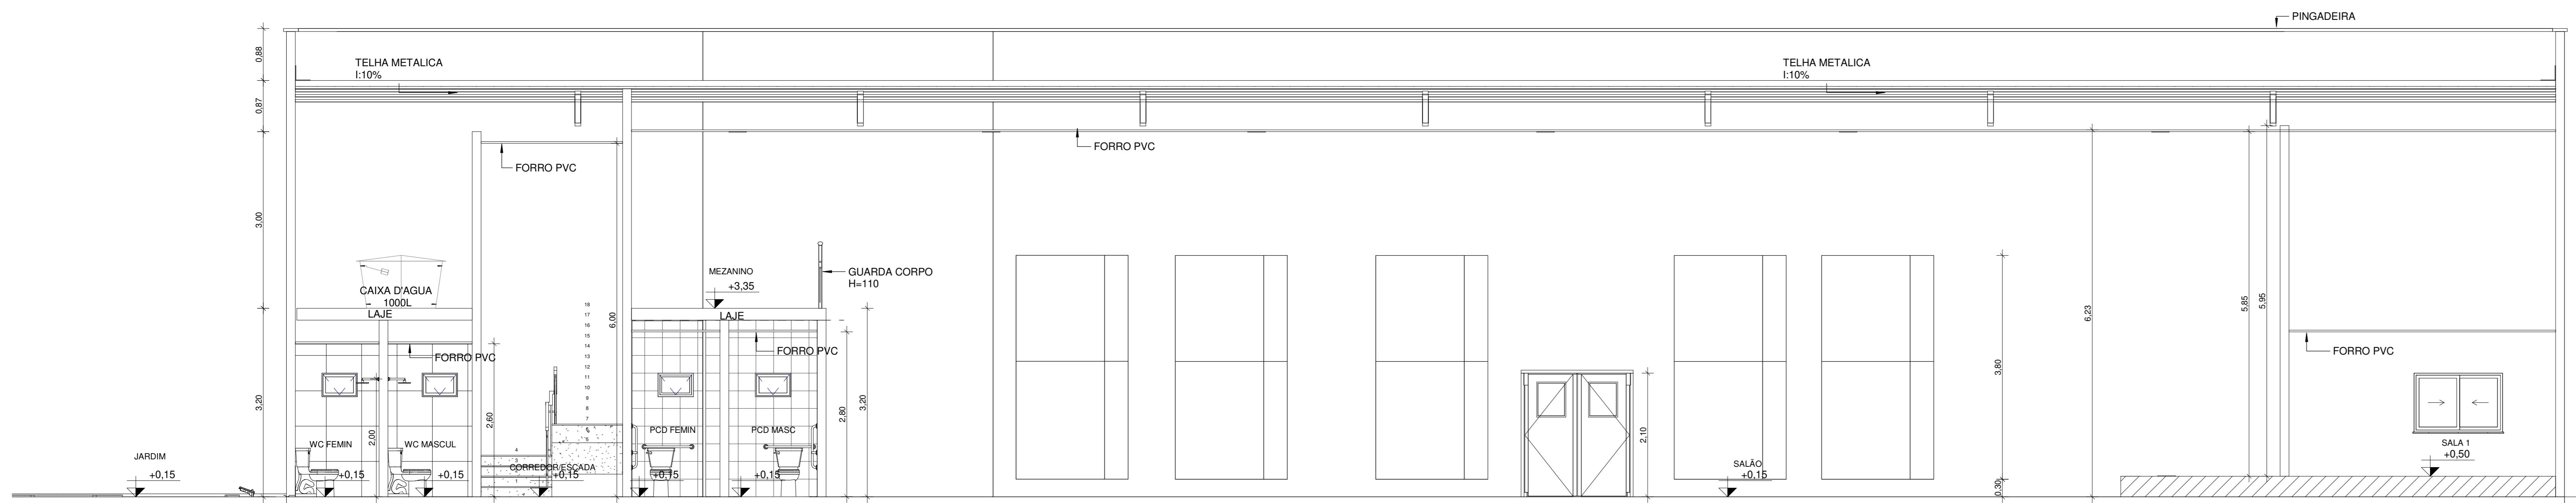

CORTE CC  
1:50

PROJETO DE REFORMA E AMPLIAÇÃO



CONTATO: (63) 98464-5726

OBRA: INSTITUCIONAL- REFORMA E AMPLIAÇÃO DO CENTRO DE EVENTOS DE BRASÍLIA DO TOCANTINS-TO	FRANCHA: 04/04	TAMANHO: A0
ENDEREO: AVENIDA JOÃO MENDES FRAZÃO, CENTRO DE BRASÍLIA DO TOCANTINS-TO	<b>ÁREAS:</b> TERRENO: 776,44 m² TAXA DE OCUPAÇÃO: 61,44 % A CONSTRUIR: 662,92 m² TAXA DE ÁREA LIVRE: 38,56 % EXISTENTE: 400,70 m² TOTAL: 477,24 m²	
PROPRIETÁRIO: ASS: _____ PREFEITURA MUNICIPAL DE BRASÍLIA DO TOCANTINS-TO	NOME: _____ OBRA 37.428.718/901-07	
AUTOR RESP. TEC.: ASS: _____	NOME: _____ JOSELO J. DA SILVA JR. CREA PI 1199/0 TO	
ESCALAS: INDICADAS	DATA: 04/02/2025	CONFERIDO: DESENHO: EMILO DALL AGUIRE
CONTEUDO: CORTE AA, CORTE BB, CORTE CC, FACHADA FRONTAL, FACHADA LATERAL		
BOMBEIRO:	NATURATINS:	PREFEITURA: