



1 CROQUI DE LOCALIZAÇÃO DO TRECHO

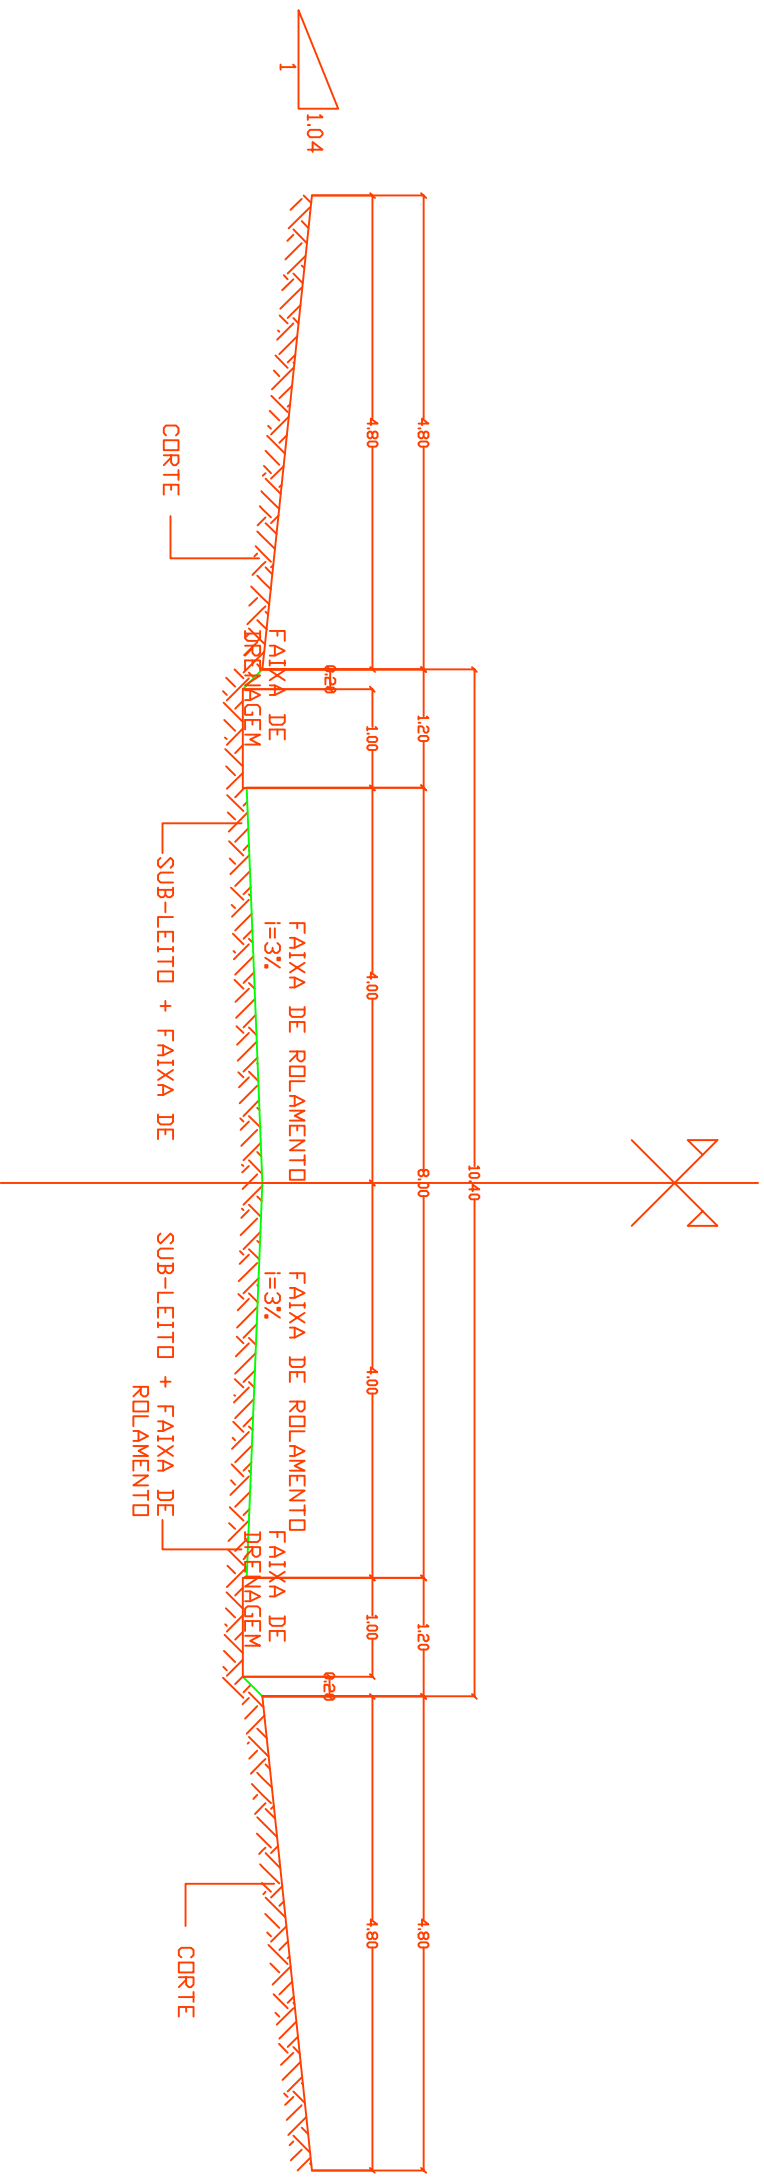

2 SEÇÃO TRANSVERSAL TIPO

1 : 100

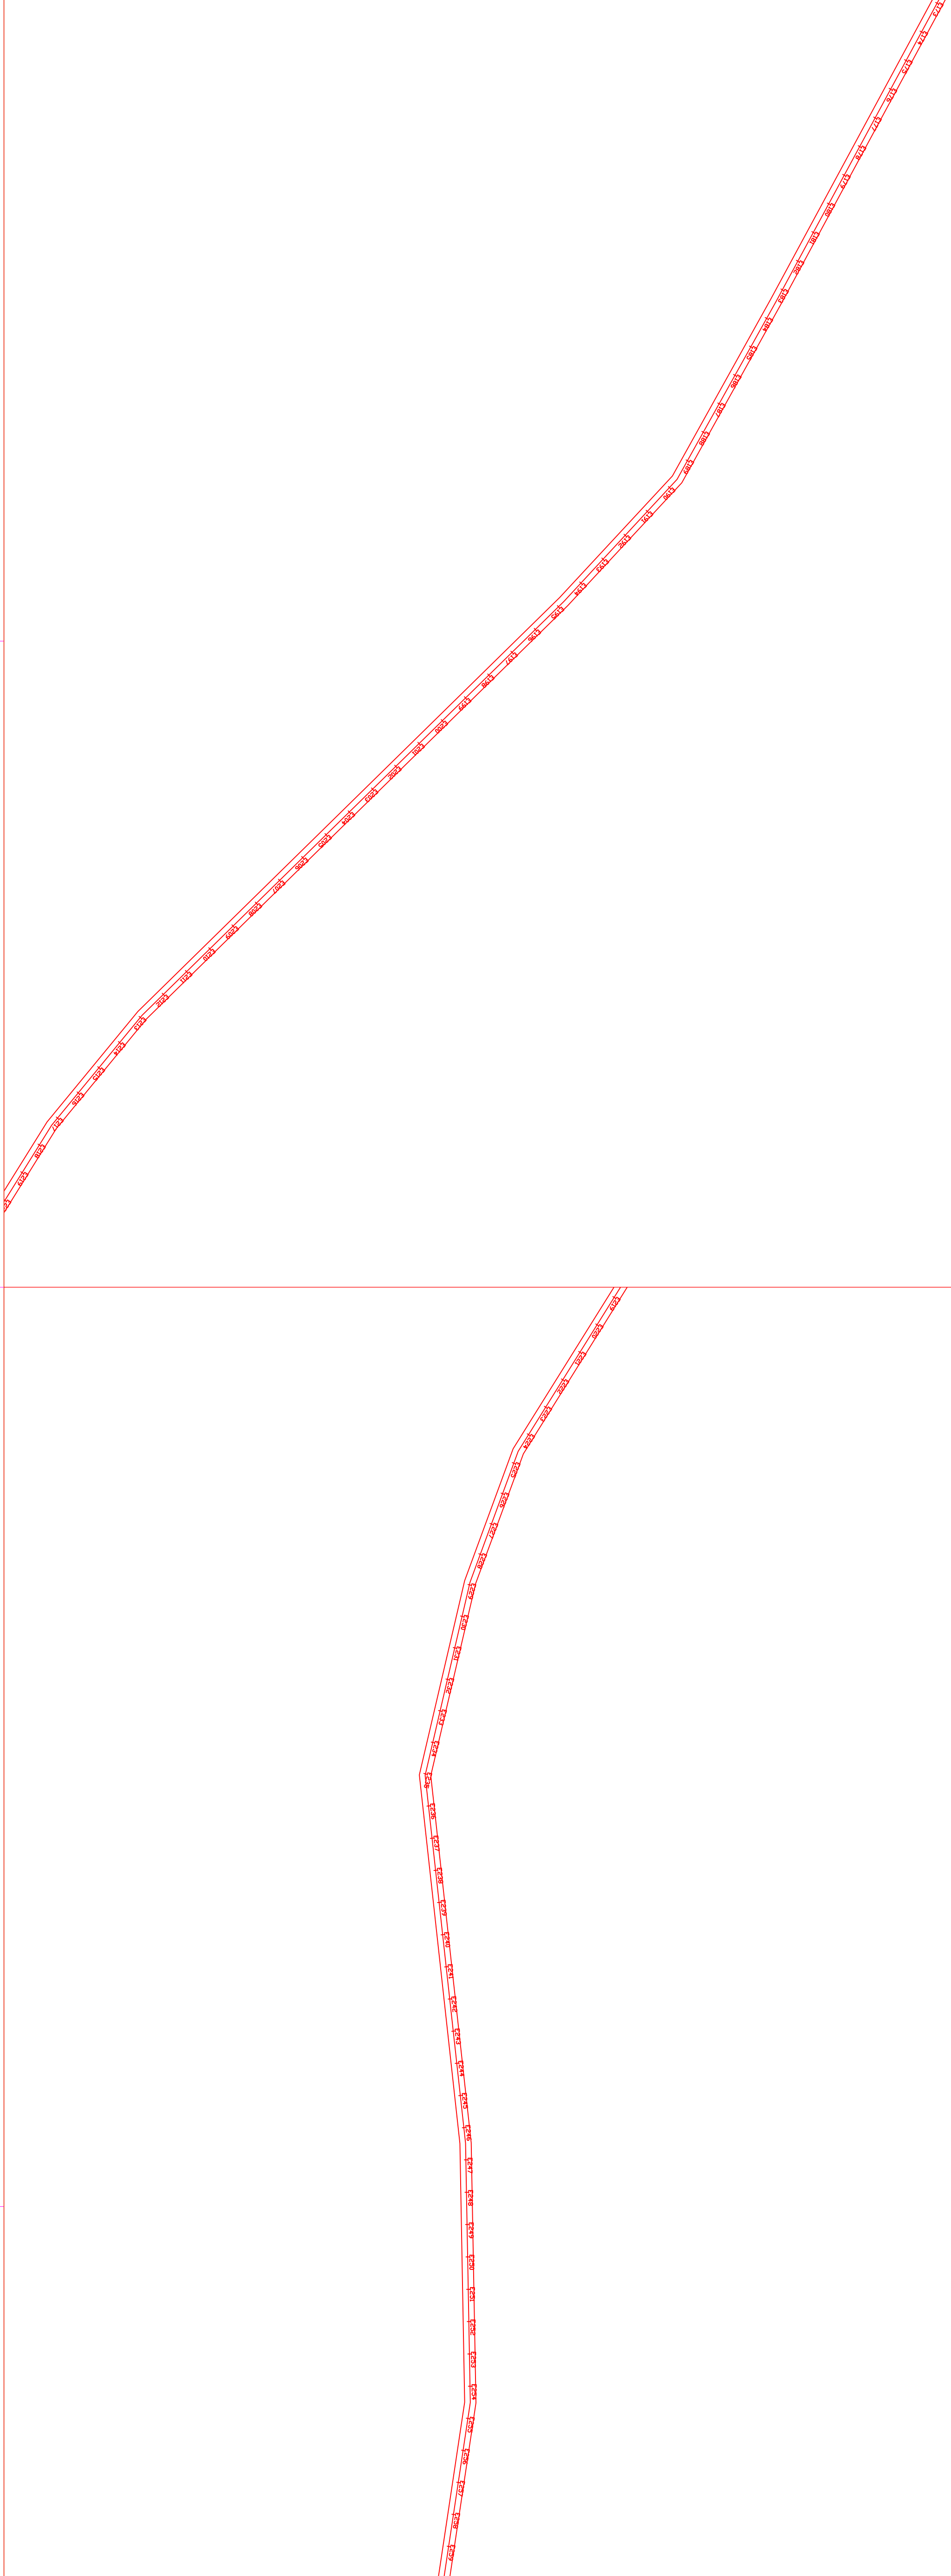

TÍTULO			
MAPA DE LOCALIZAÇÃO - ESTRADA VICINAL			
ENDEREÇO:	TABOÃO - TO		
PROPRIETÁRIO:	PREFEITURA MUNICIPAL DE TABOÃO - TO		
AUTOR DO PROJETO:	JUAREZ LUIS PIMENTA JUNIOR ENGENHEIRO CIVIL CREA: 219.323-D/MG		
ASSINATURAS:			
JUAREZ LUIS PIMENTA JUNIOR PIMENTA JUNIOR:02079157256 Date: 2026.06.16 14:27:08 -03'00'			
PREFEITURA MUNICIPAL DE TABOÃO - TO			
PROJETO			
CROQUI DE LOCALIZAÇÃO			
PADRÃO MÉDIO			
CONTEÚDO:			
CROQUI DE LOCALIZAÇÃO, SEÇÃO TIPO			
ÁREA CONSTRUÍDA:	COORDENADAS GEOGRÁFICAS:	BD OBRA:	PRANCHAS:
ESCALA:	DATA:	REVISÃO:	Nº ART - PROJETO:
INDICADA:	15/06/2026	00	ART
TABOÃO			ESTUDO