




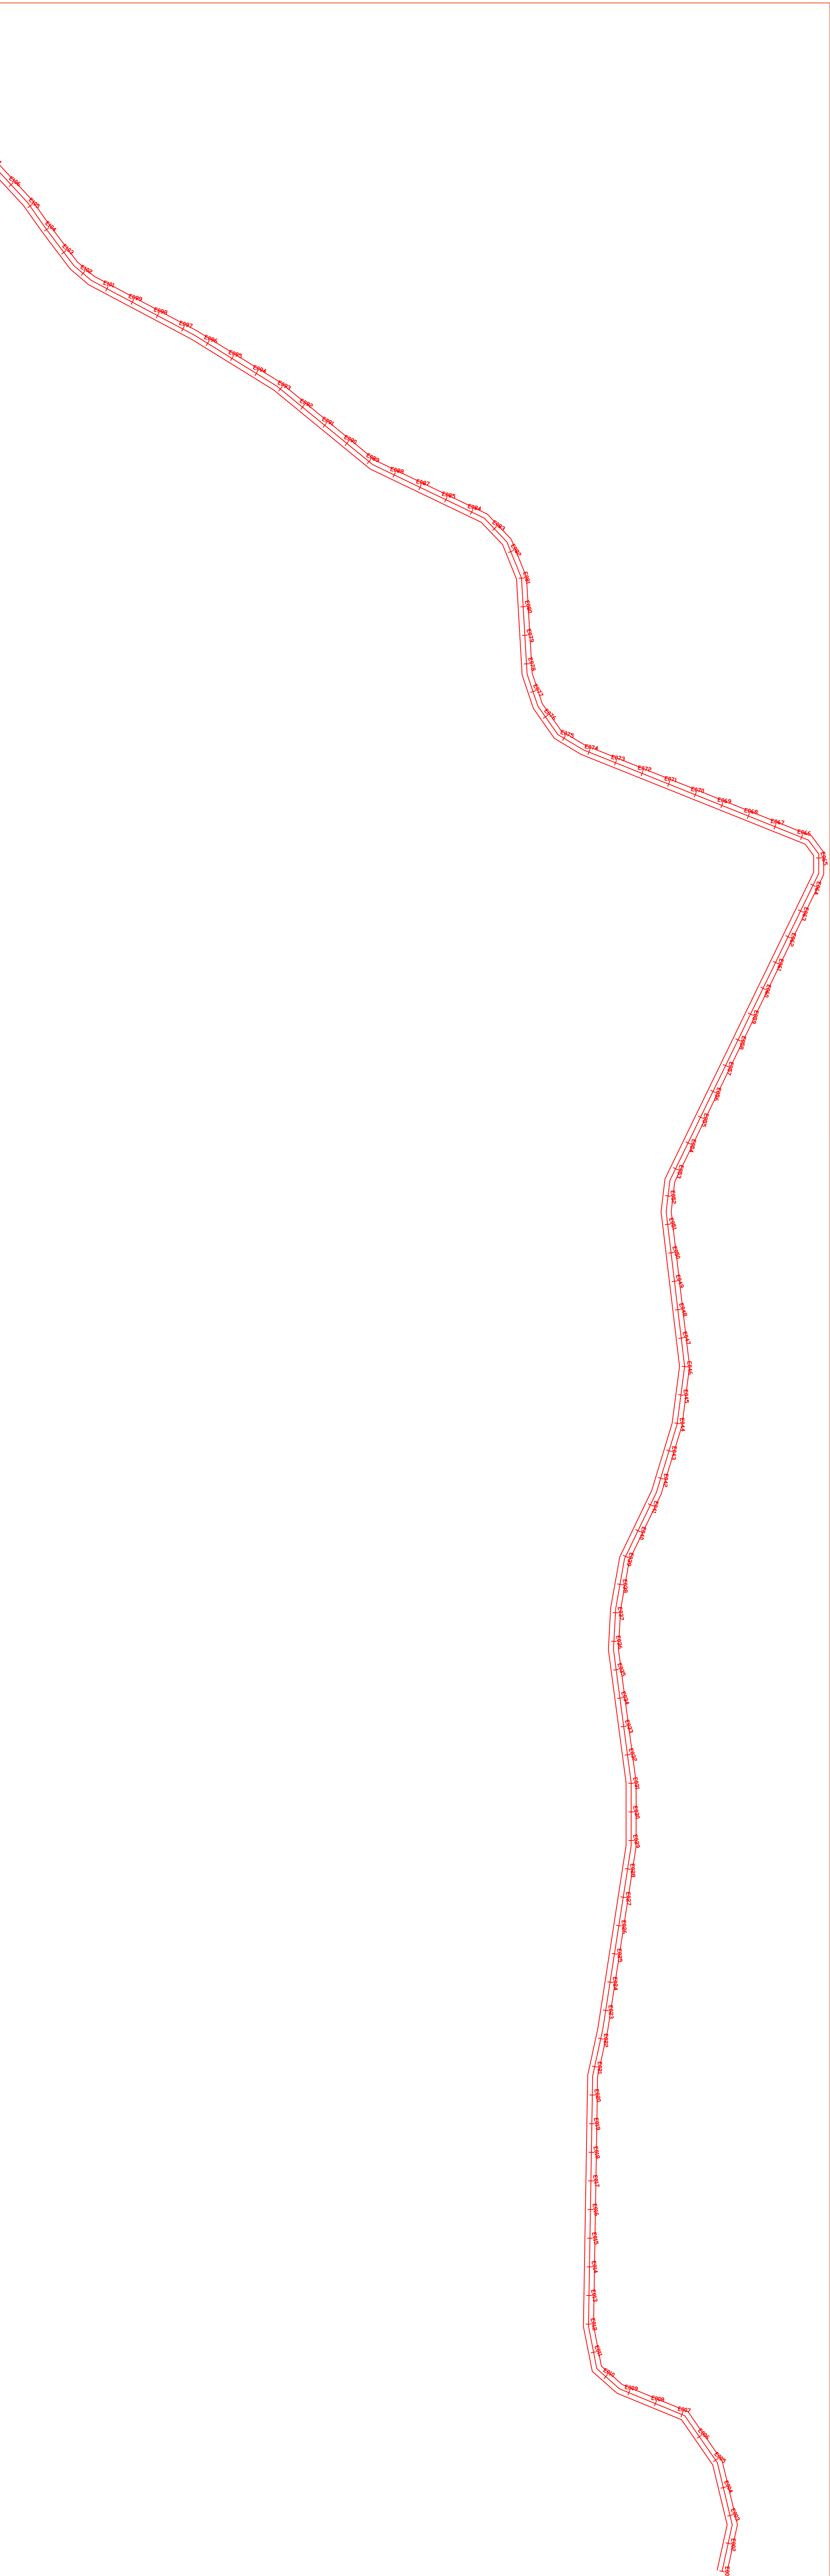

1 CROQUI DE LOCALIZAÇÃO DO TRECHO

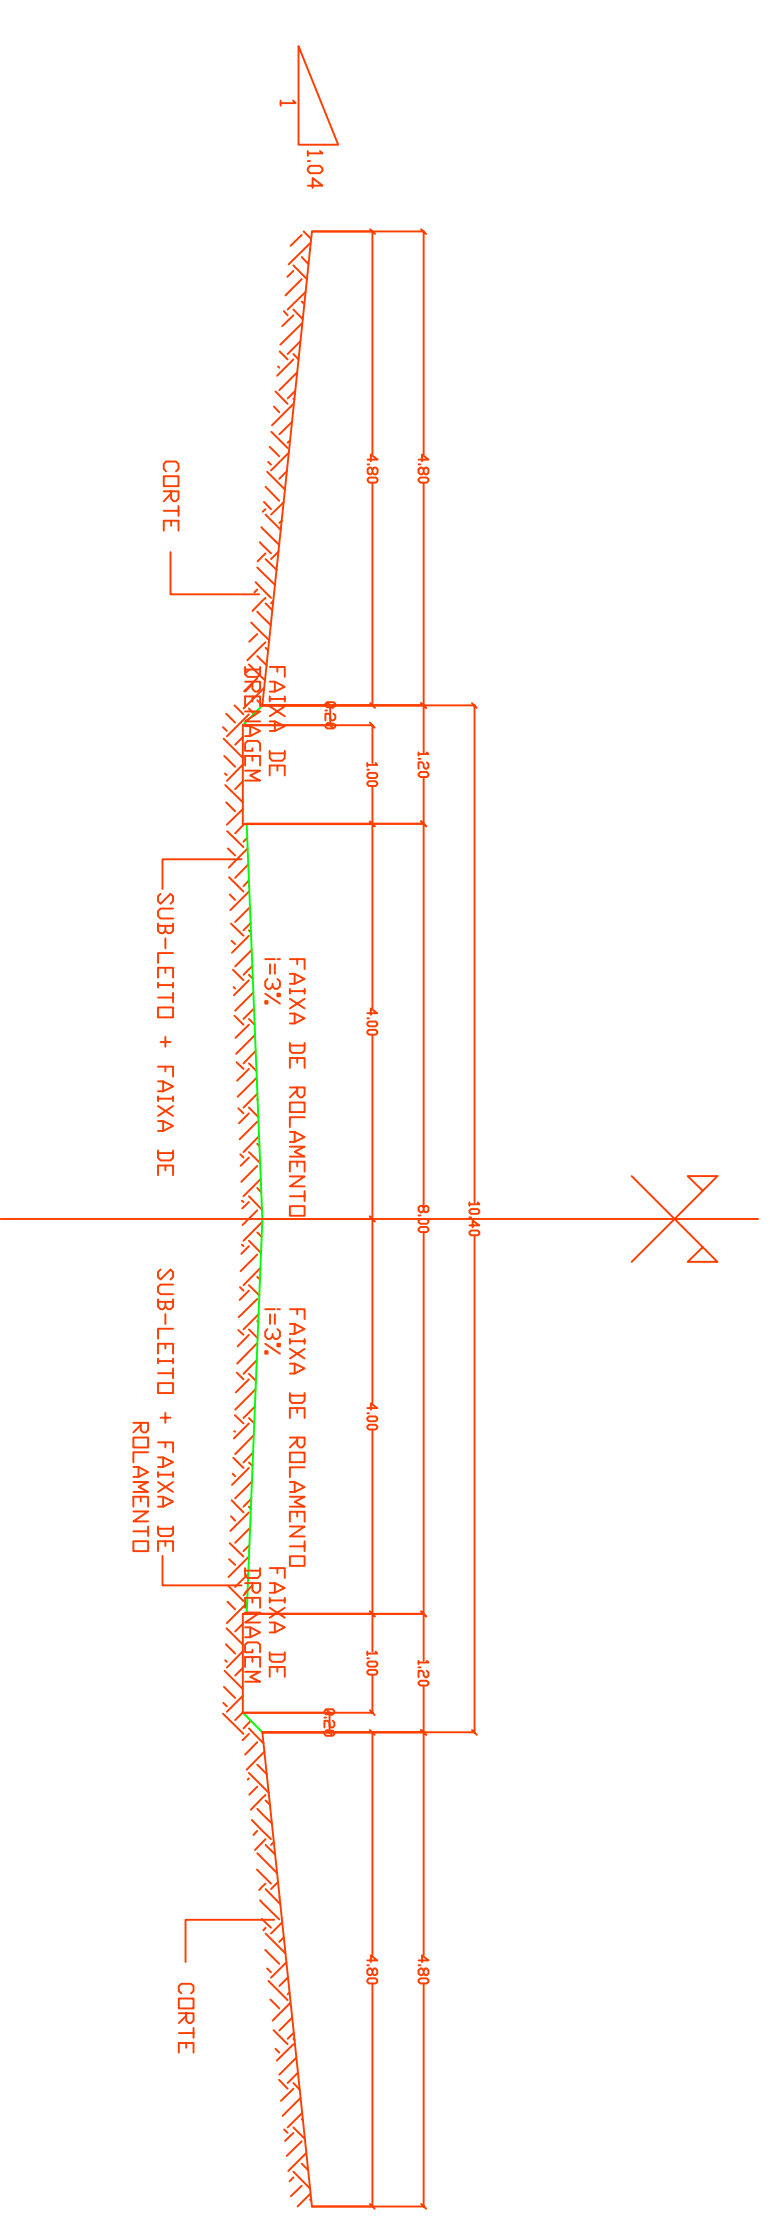

2 SEÇÃO TRANSVERSAL TIPO

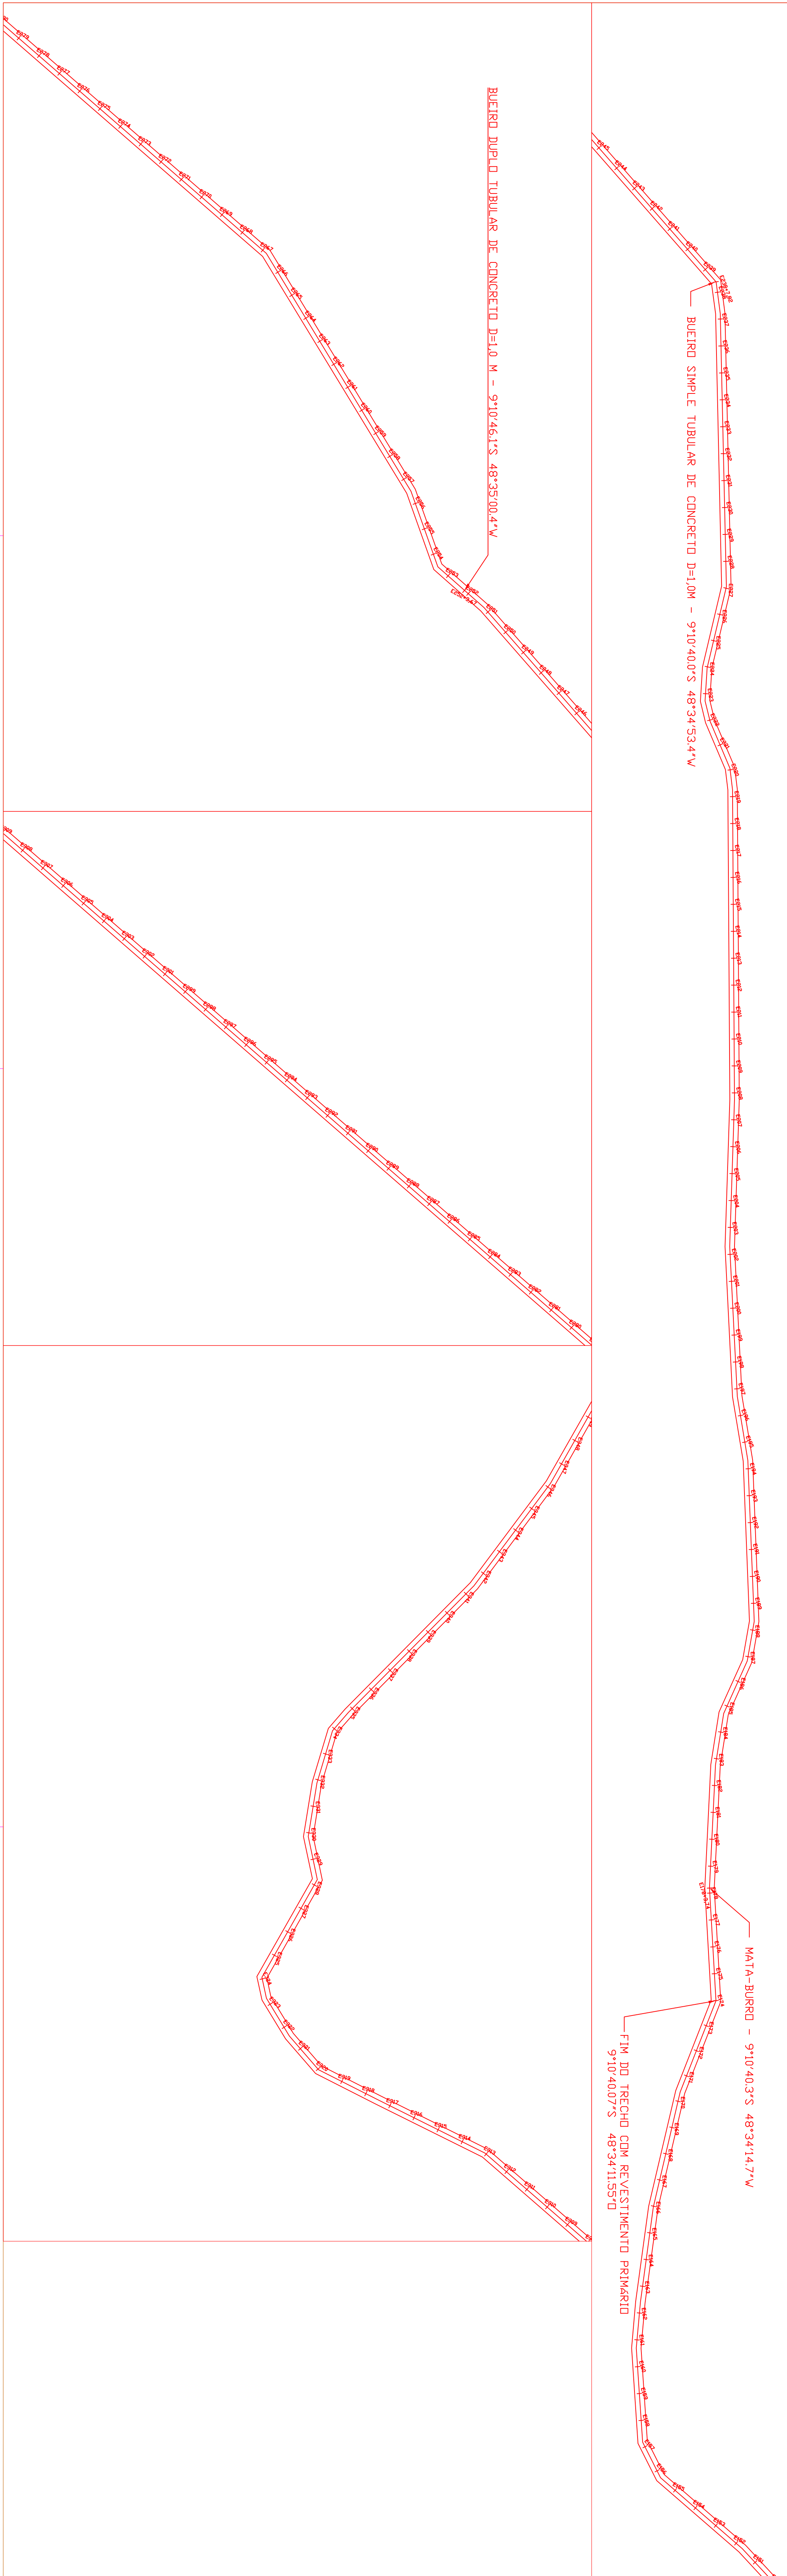

TÍTULO	
MAPA DE LOCALIZAÇÃO - ESTRADA VICINAL	
ENDEREÇO	
TABOÃO - TO	
PROPRIETÁRIO	
PREFEITURA MUNICIPAL DE TABOÃO - TO	
AUTOR DO PROJETO	
JUARez LUIS PIMENTA JUNIOR - ENGENHEIRO CIVIL (CREA 219.323-D/ING)	
ASSINATURAS	
JUARez LUIS PIMENTA JUNIOR:02079157256	
Digitally signed by JUARez LUIS PIMENTA JUNIOR:02079157256 Date: 2026.06.16 14:23:11 -03'00'	
JUARez LUIS PIMENTA JUNIOR - ENGENHEIRO CIVIL (CREA 219.323-D/ING)	
PREFEITURA MUNICIPAL DE TABOÃO - TO	
PROJETO	
TIPOLOGIA DA OBRA	
CROQUI DE LOCALIZAÇÃO	
PADRÃO MÉDIO	
CONTEÚDO	
CROQUI DE LOCALIZAÇÃO	
PRANCHETA	
ÁREA CONSTRUIDA	
COORDENADAS GEOGRÁFICAS	
ESCALA	
INDICAÇÃO	
DATA	
REVISÃO	
N.º ART. - PROJETO	
ART	
TABOÃO ESTUDO	