




1 PLANTA BAIXA
1:50

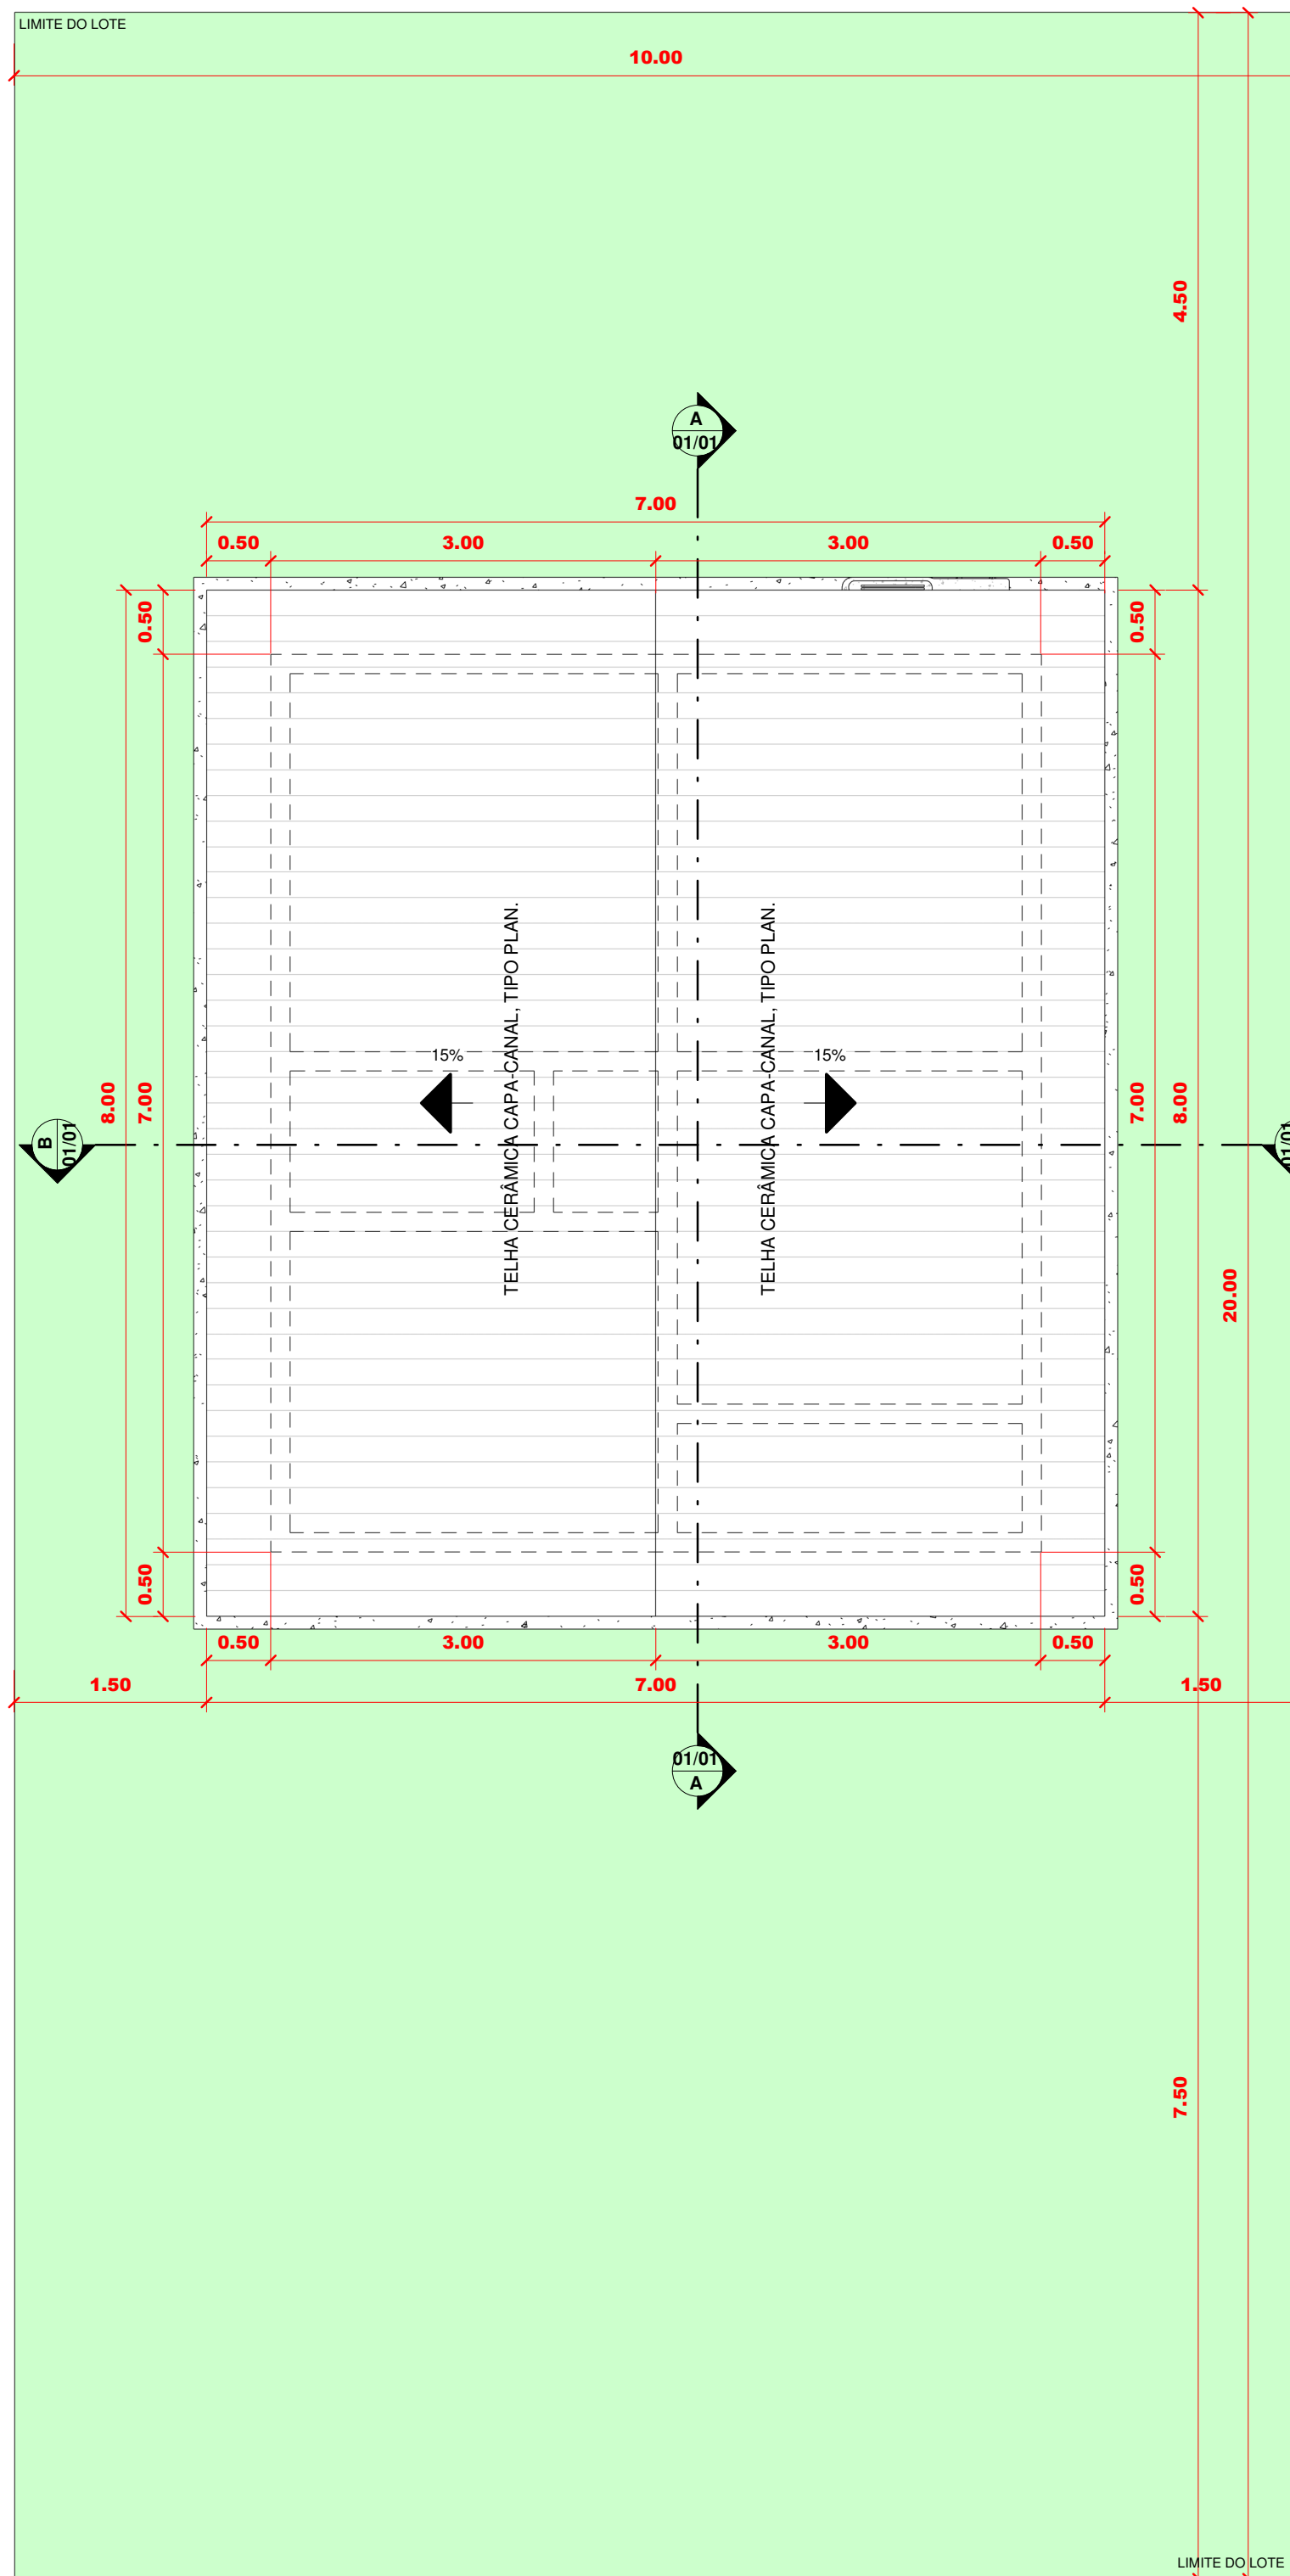


2 PLANTA DE COBERTURA
1:50

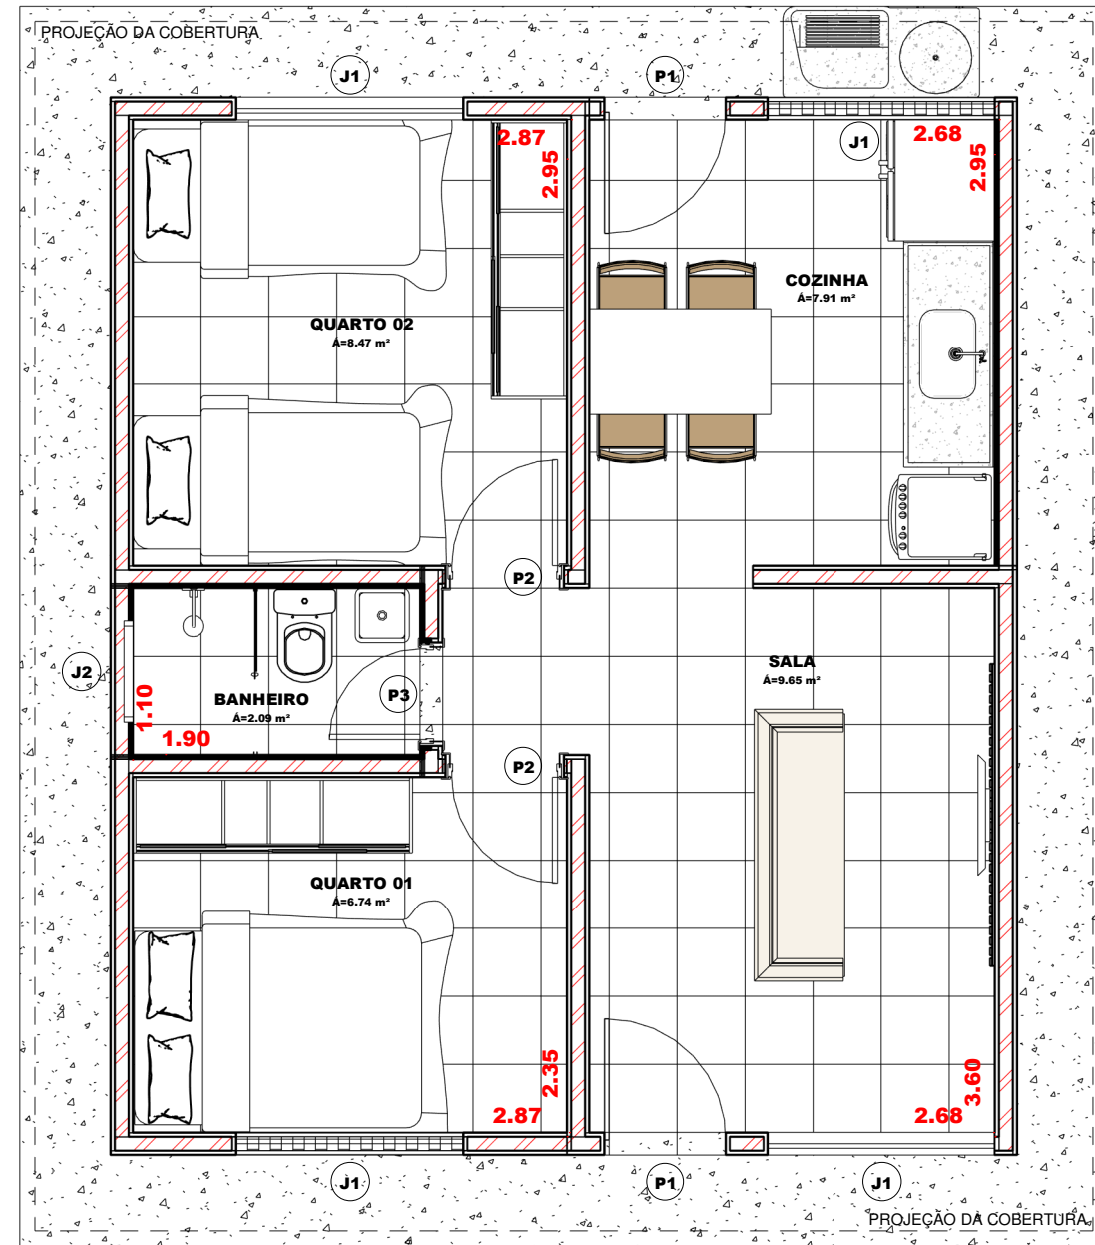


3 PLANTA LAYOUT
1:50

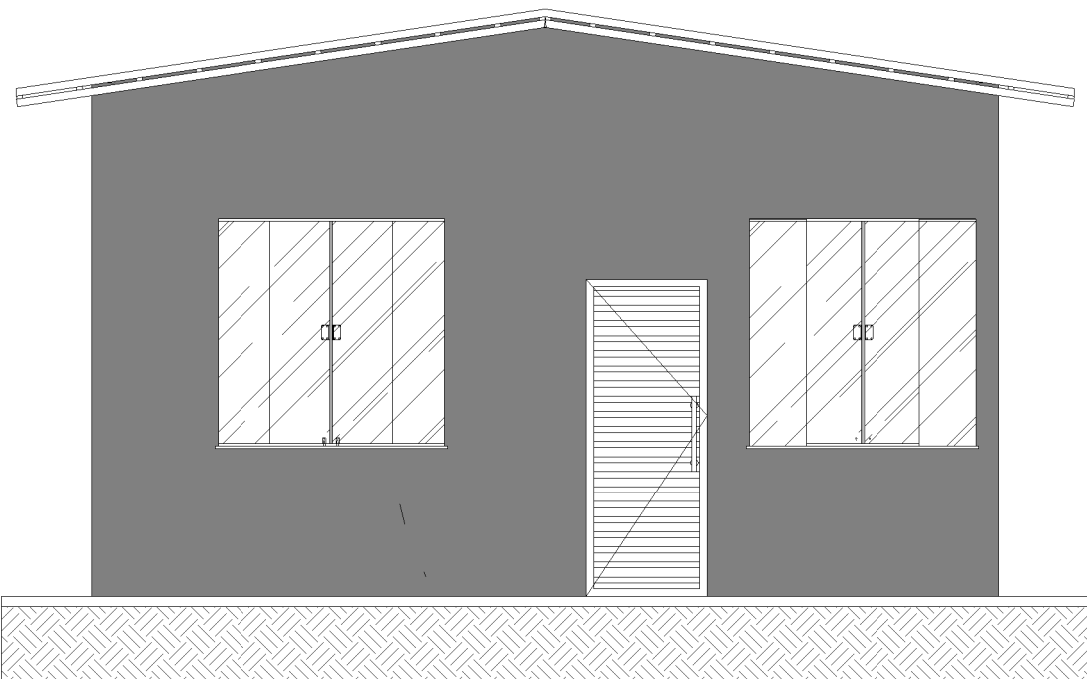

4 FACHADA PRINCIPAL
1:50

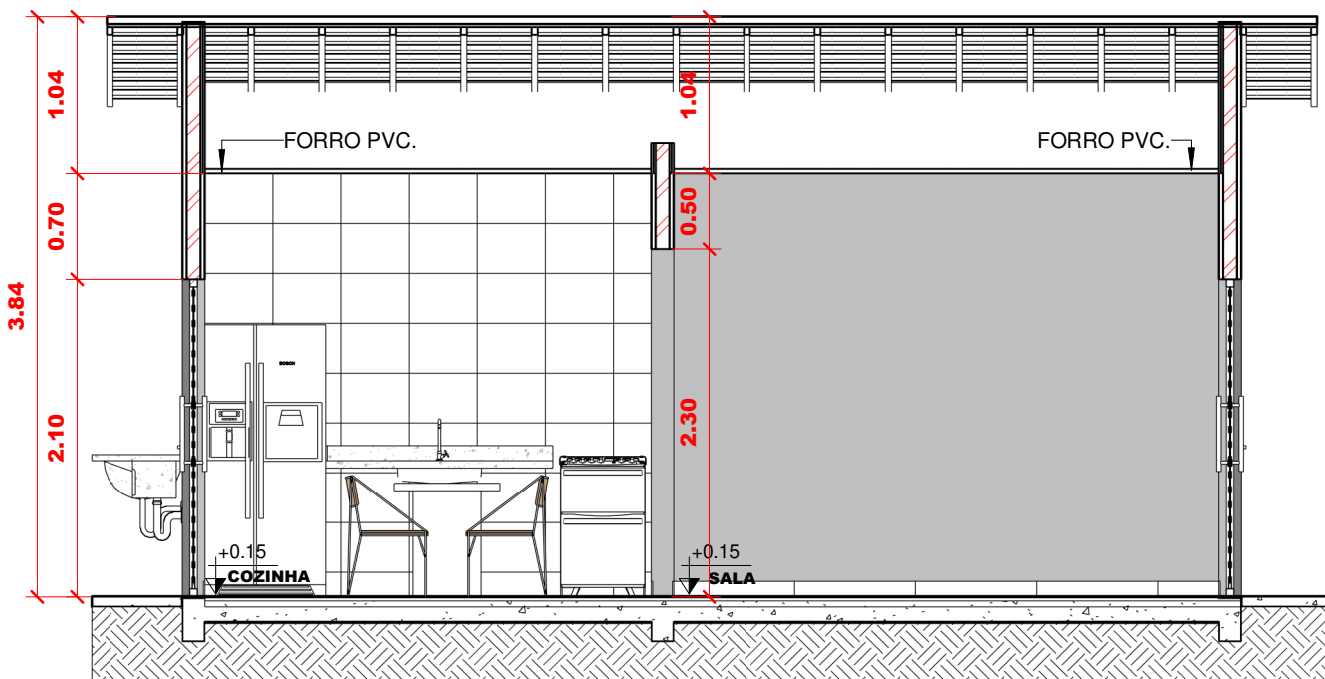

5 CORTE - A-A'
1:50

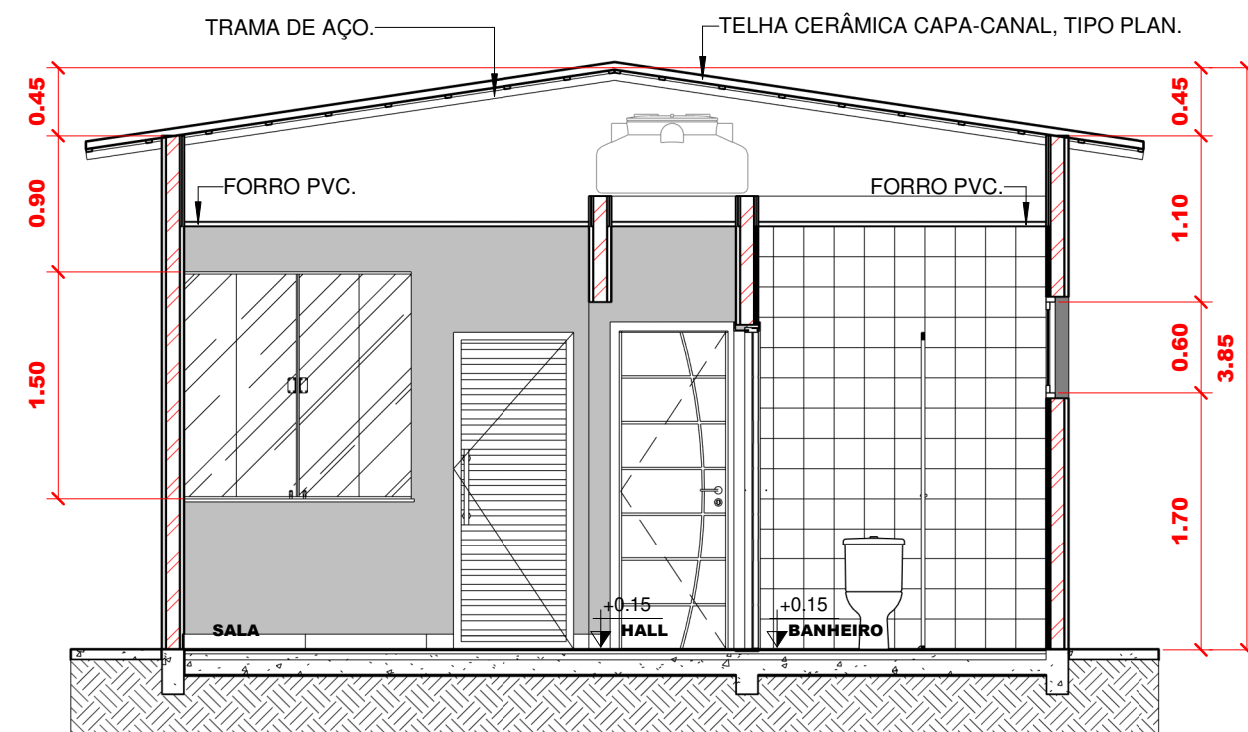

6 CORTE - B-B'
1:50

Quadro de Telhados

| Tipo | Área |
|-----------------------------|----------|
| Telha cerâmica - tipo plan. | 56.63 m² |

QUADRO DE PAREDES

| MATERIAL | ÁREA | TRAÇO |
|------------------------------------|-----------|-----------------|
| Tijolo cerâmico | 104.57 m² | 1 : 2 : 9 / 0.9 |
| REVESTIMENTO PAREDE BHO - 20X20cm. | 16.57 m² | |
| REVESTIMENTO CERÂMICO - 33X45cm | 8.26 m² | |
| Pintura interna | 97.14 m² | |
| Pintura externa | 67.06 m² | |
| Massa acrílica | 164.1 m² | |
| Emboço & Reboco | 208.56 m² | 1 : 2 : 8 / 0.6 |
| Chapisco | 185.03 m² | 1 : 0 : 3 / 1.2 |
| #Argamassa - Assentamento Cerâmico | 24.83 m² | |

TABELA DE FORRO

| Tipo | Área |
|-----------|----------|
| Forro PVC | 35.76 m² |

Quadro de Pisos

| Tipo | Área | Volume |
|---|----------|---------|
| TÉRREO | | |
| Calçada | 17.04 m² | 1.19 m³ |
| REVESTIMENTO CERÂMICO - PISO - 45X45cm. | 36.46 m² | 6.20 m³ |
| SOLEIRA | 0.34 m² | 0.00 m³ |
| | 53.84 m² | 7.39 m³ |

TABELA DE RODAPÉ

| Tipo | Perímetro |
|-----------------|-----------|
| Rodapé cerâmico | 41.22 |

Quadro de Portas

| Código | Largura x Altura | Descrição | Quantidade |
|--------|------------------|---------------------------|------------|
| P1 | 0.80 m x 2.10 m | Porta de abrir (Metálica) | 2 |
| P2 | 0.70 m x 2.10 m | Porta de abrir (Madeira) | 2 |
| P3 | 0.60 m x 2.10 m | Porta de abrir (Madeira) | 1 |

Quadro de Janelas

| Código | Largura x Altura x Altura do peitoril | Descrição do material | Quantidade |
|--------|---------------------------------------|-------------------------------------|------------|
| J1 | 1.50 m x 1.50 m x 1.00 m | Janela de correr - 2 folhas (Vidro) | 4 |
| J2 | 0.60 m x 0.60 m x 1.70 m | Janela Maxim-ar (Vidro) | 1 |

TÍTULO:

PROJETO CASAS POPULARES - UNIFAMILIAR

ENDEREÇO:

FORTALEZA DO TABOÃO

PROPRIETÁRIO:

PREFEITURA DE FORTALEZA DO TABOÃO CPF/CNPJ: 37.421.112/0001-26

AUTOR DO PROJETO:

JUAREZ LUIS PIMENTA JUNIOR | ENGENHEIRO CIVIL | CREA: 219.323-DMG

ASSINATURAS:

JUAREZ LUIS PIMENTA JUNIOR | ENGENHEIRO CIVIL | CREA: 219.323-DMG

PREFEITURA DE FORTALEZA DO TABOÃO CPF/CNPJ: 37.421.112/0001-26

PROJETO:

ARQUITETÔNICO

TIPOLOGIA DA OBRA:

PADRÃO MÉDIO

CONTEÚDO:

PLANTA BAIXA, PLANTA LAYOUT, PLANTA DE COBERTURA, CORTES, FACHADAS E DETALHE 3D

| | | | |
|---------------------------------|--------------------------|-----------|-------------------|
| ÁREA CONSTRUÍDA: | COORDENADAS GEOGRÁFICAS: | BDI OBRA: | PRANCHA: |
| 42,00 M² | ----- | 21,00% | 01/01 |
| ESCALA: | DATA: | REVISÃO: | Nº ART - PROJETO: |
| INDICADA | 27 / 03 / 2026 | 00 | ----- |
| FORTALEZA DO TABOÃO TOCANTINS | | | |