


AVENIDA RIACHUELO

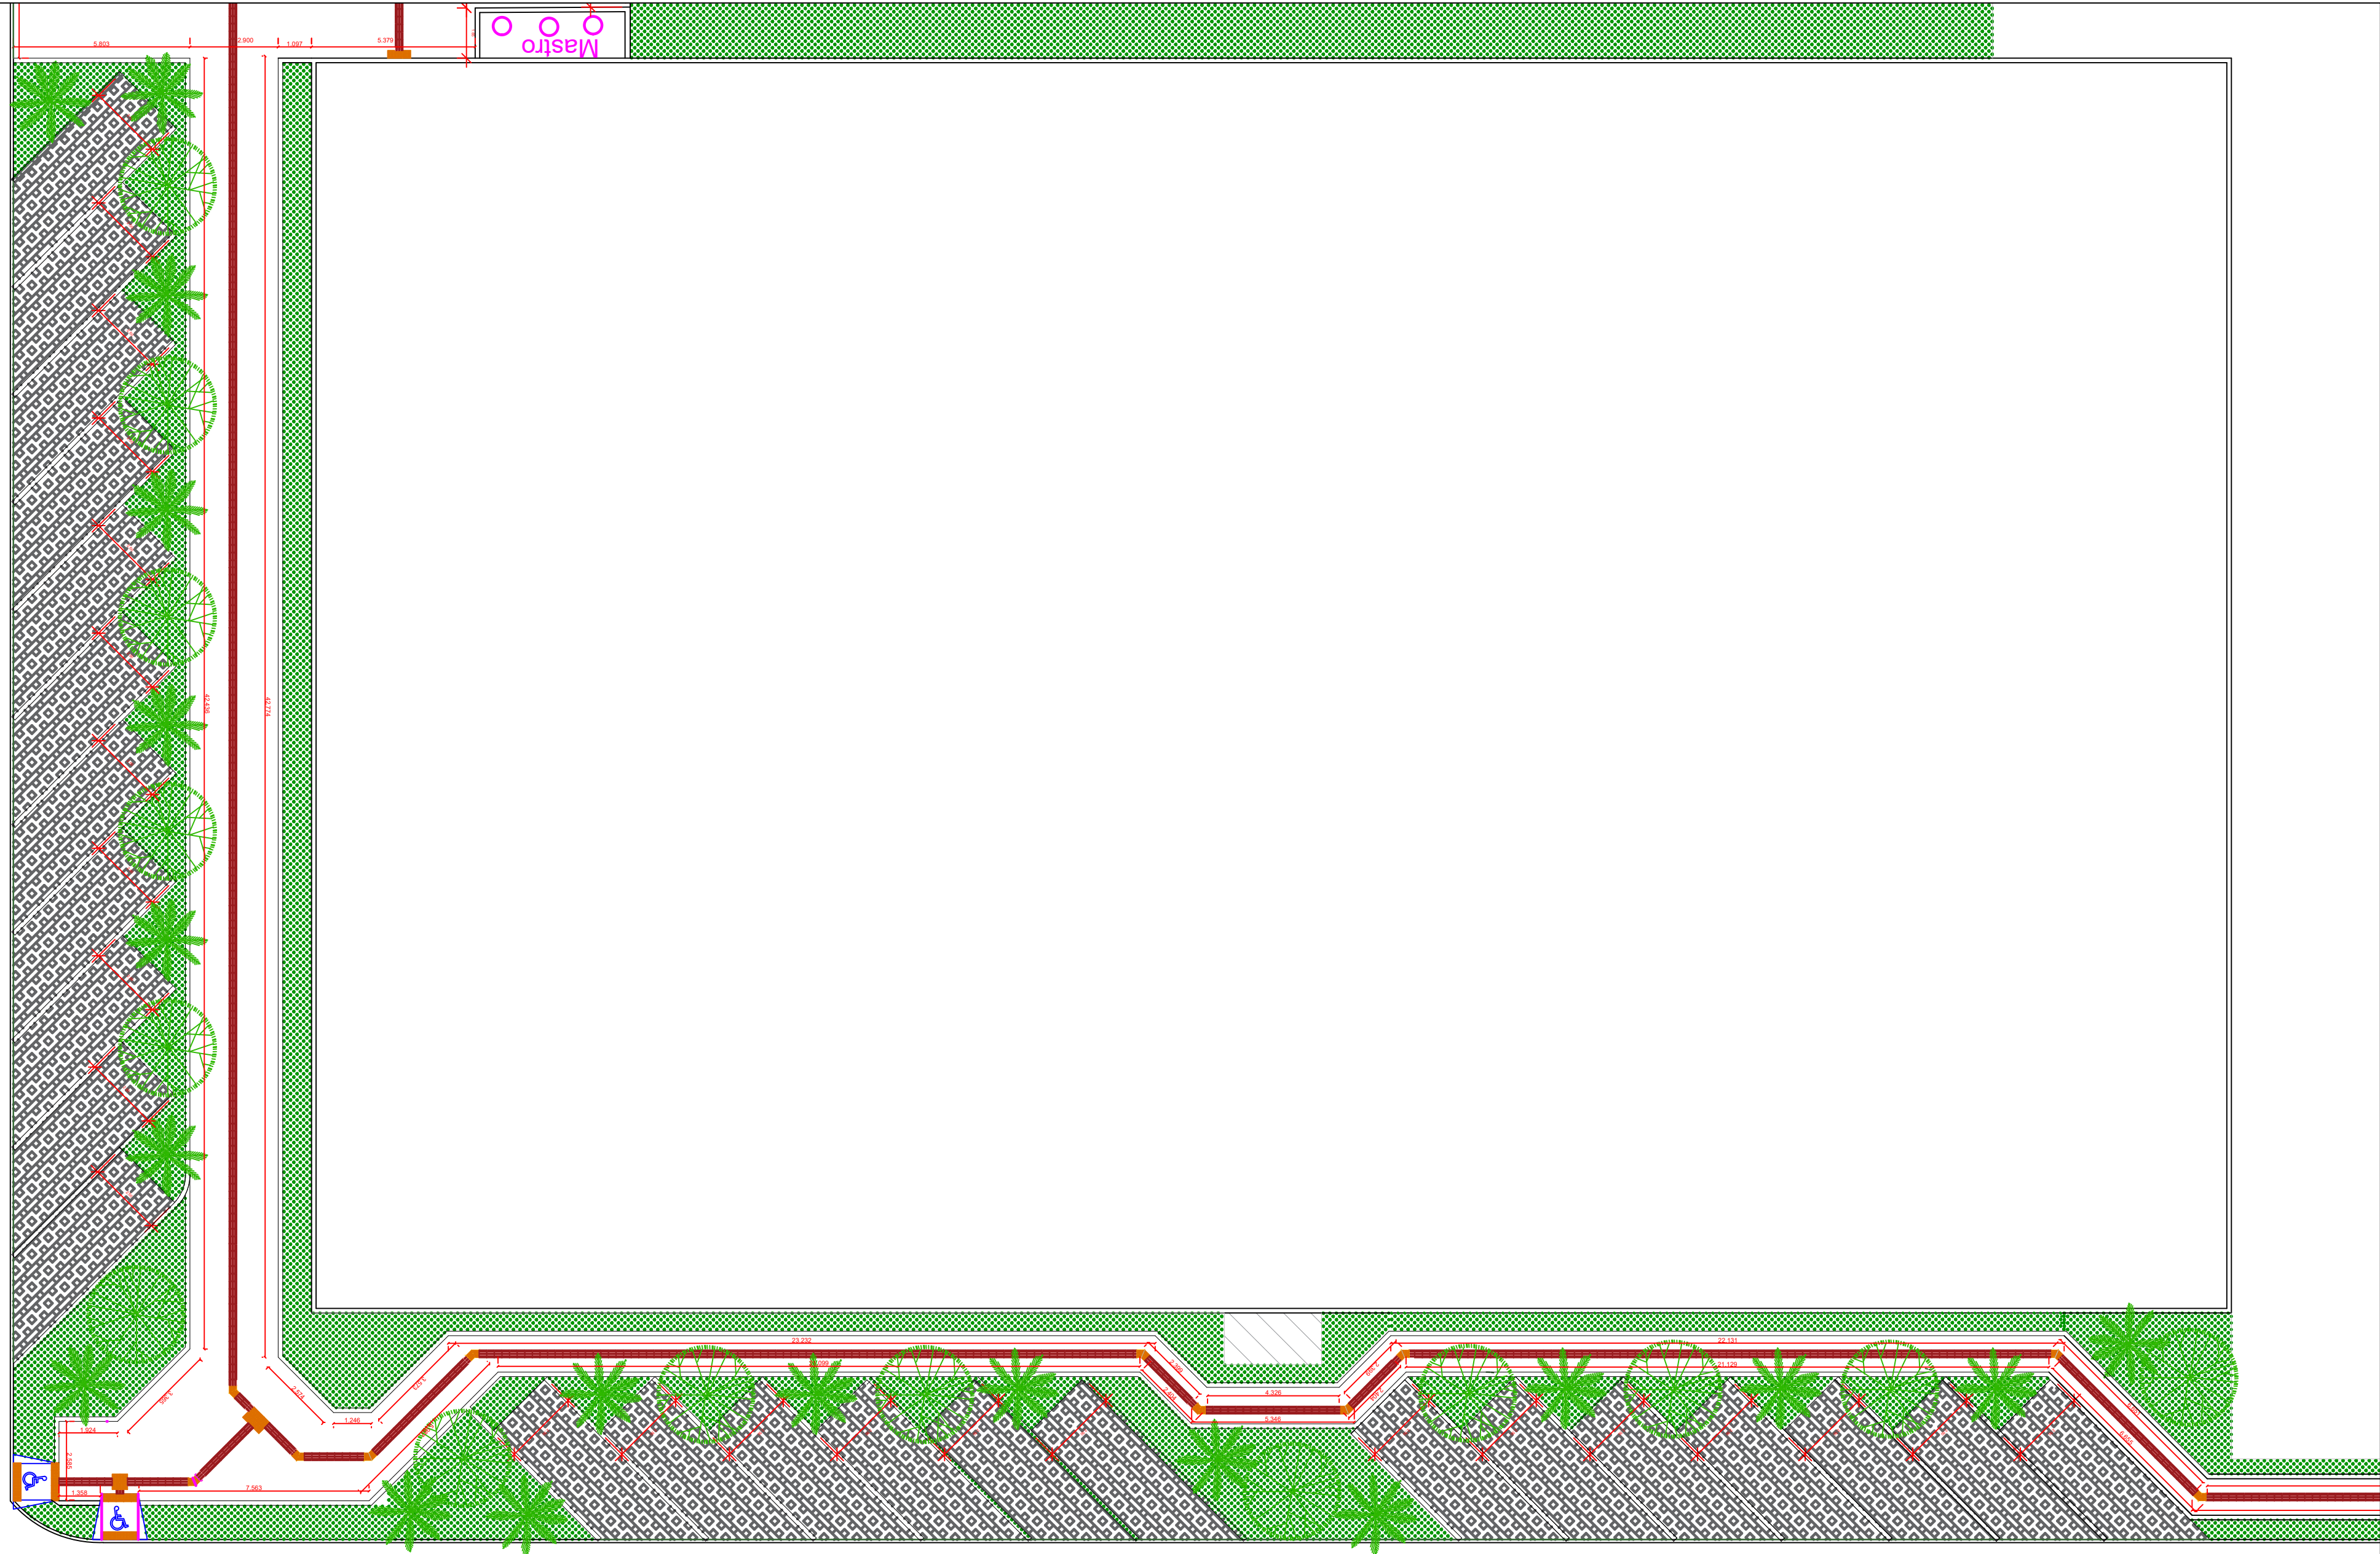

RUA CASTRO ALVES

PROJETO DE INTERVENÇÃO URBANA - PASSEIO PÚBLICO COM ESTACIONAMENTO

PROPRIETÁRIO:
PREFEITURA DE SANTA CARMEM - MT

DATA:
ABRIL/2024

ESCALA:
SEM ESCALA

OBSERVAÇÃO:
PLANTA BAIXA LAYOUT

ARTHUR FELIPE MATTE
ENGENHEIRO CIVIL CREA MT 55717

RODRIGO AUDREY FRANTZ
PREFEITO MUNICIPAL