


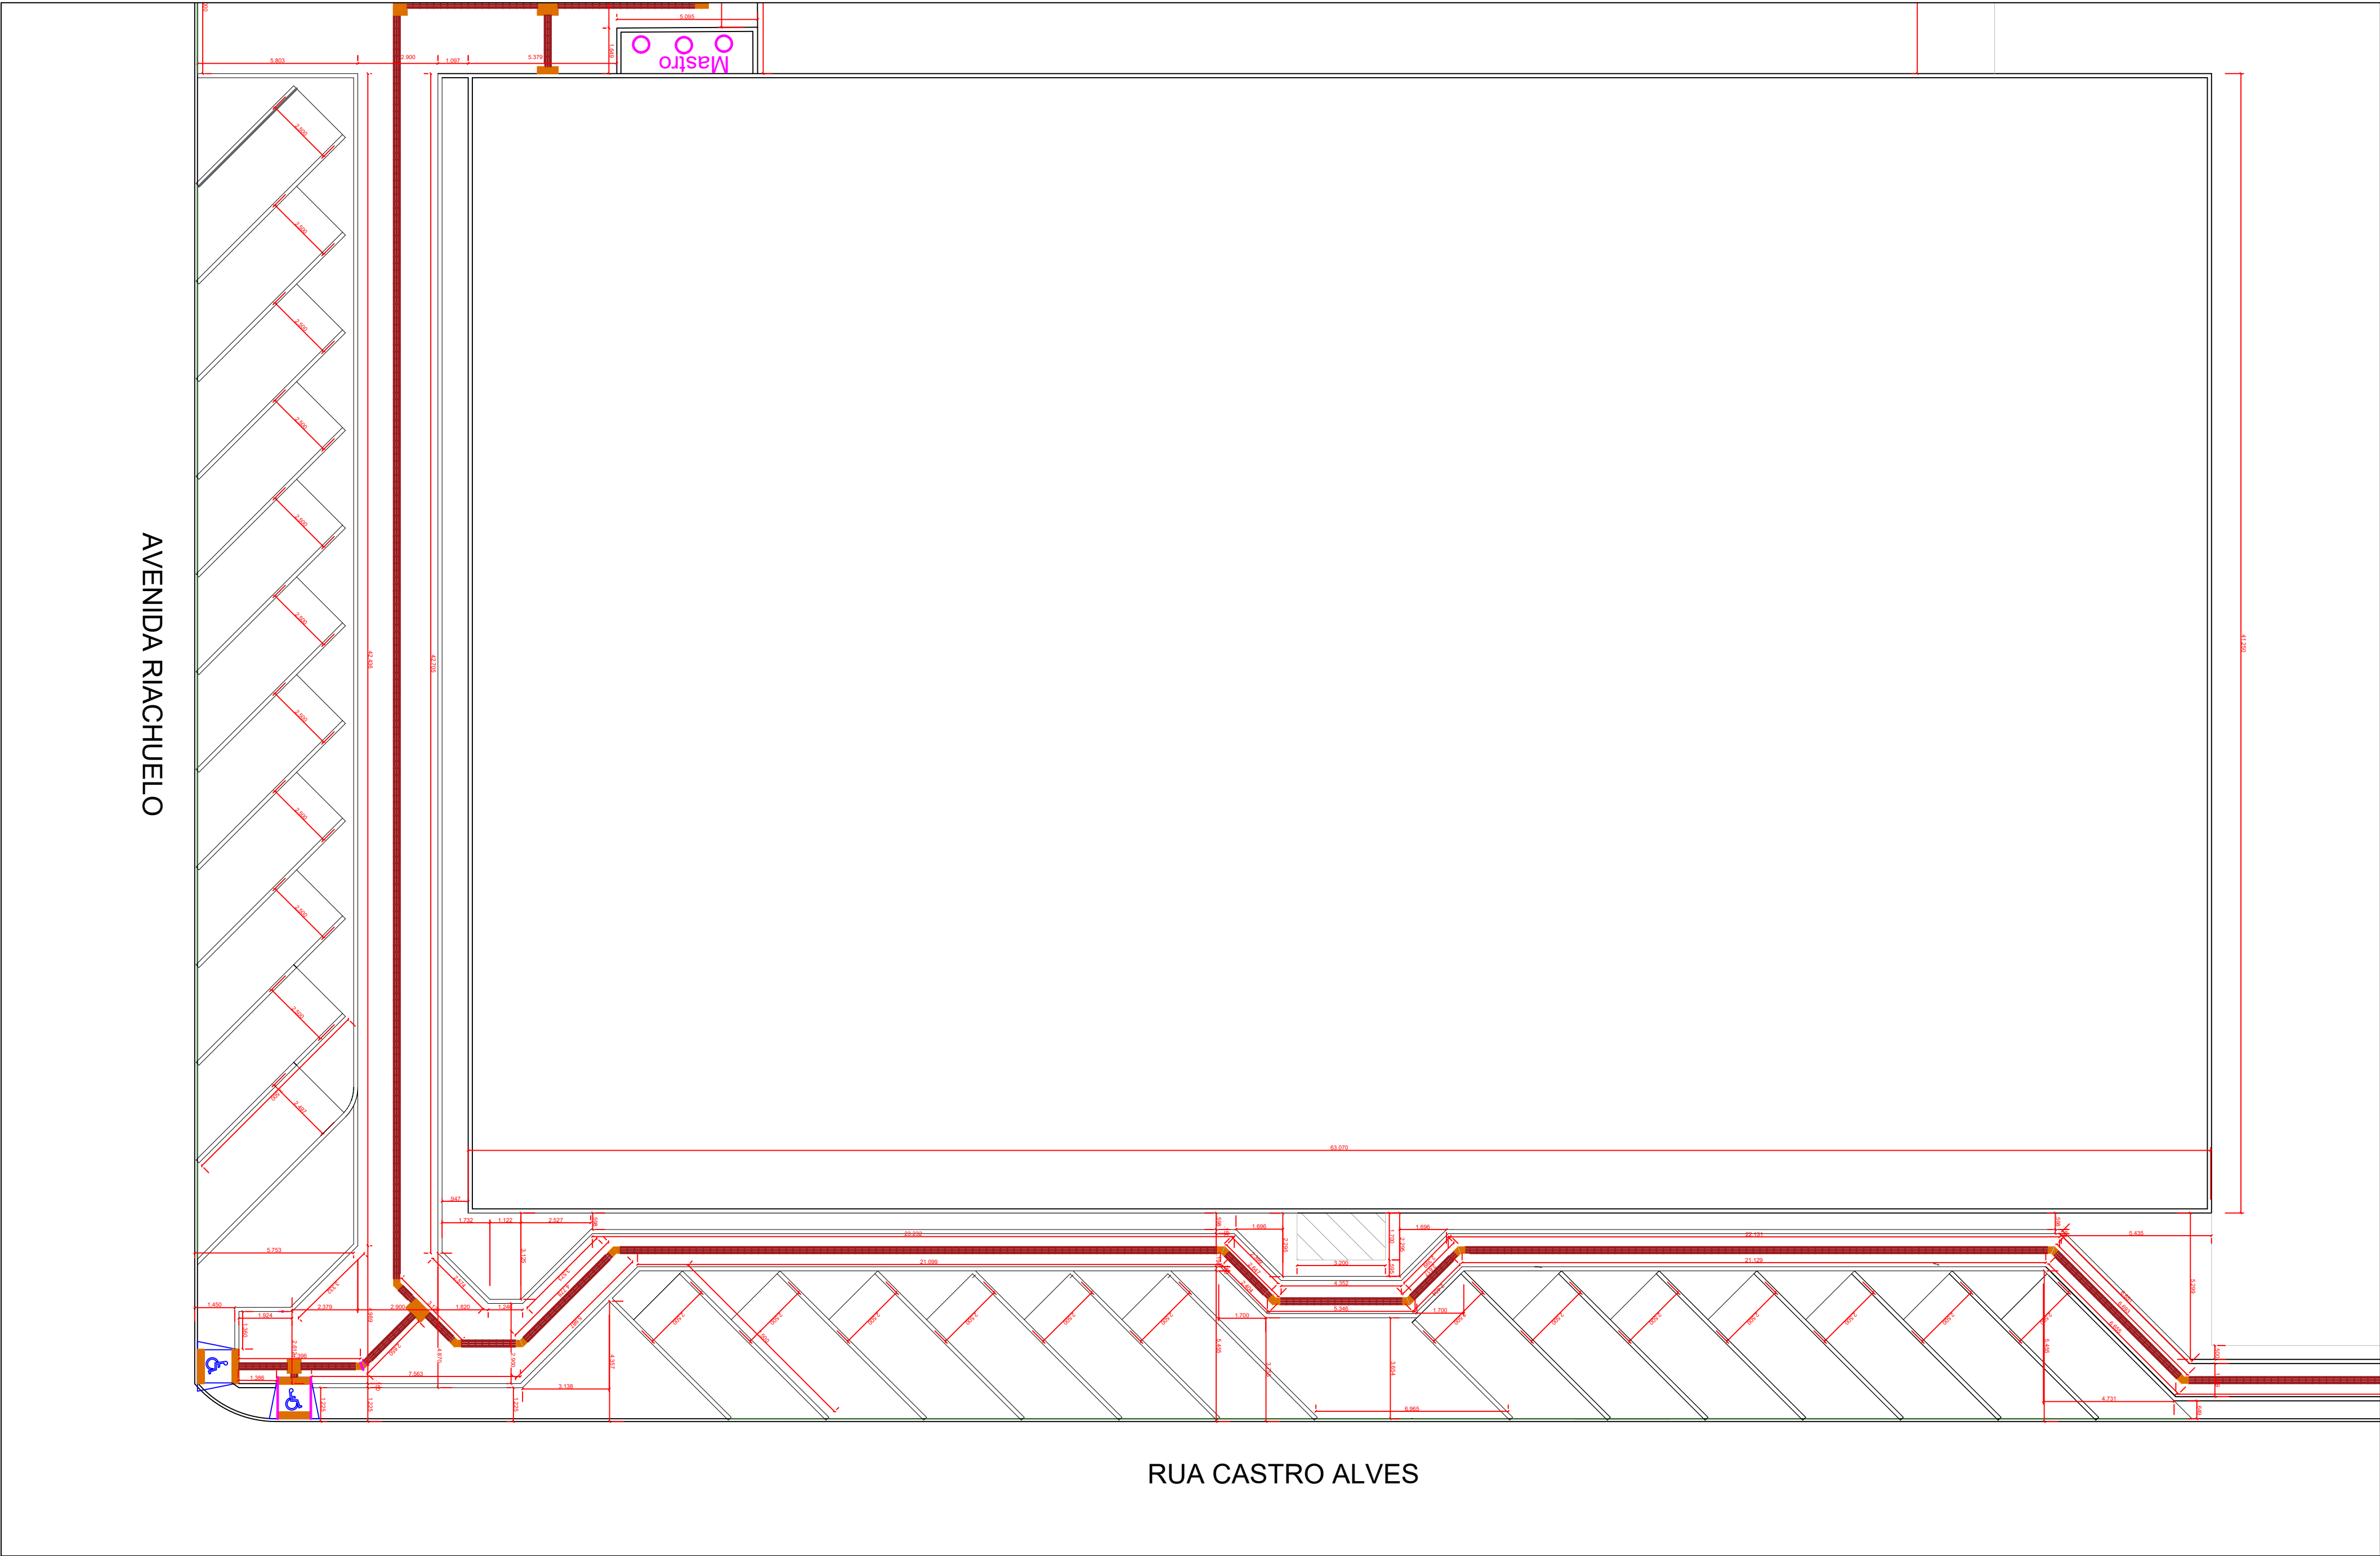

PROJETO DE INTERVENÇÃO URBANA - PASSEIO PÚBLICO COM ESTACIONAMENTO				FOLHA:
PROPRIETÁRIO: PREFEITURA DE SANTA CARMEM - MT	DATA: ABRIL/2024	ESCALA: SEM ESCALA	ARTHUR FELIPE MATTE ENGENHEIRO CIVIL CREA MT 55717	RODRIGO AUDREY FRANTZ PREFEITO MUNICIPAL
OBSERVAÇÃO: PLANTA BAIXA TÉCNICA				