


SETORIZAÇÃO

- ÁREA 1: D-1: Local para prestação de serviço profissional ou condução de negócios
- ÁREA 2: E-1: Escola em Geral
- ÁREA 3: F-8: Local para refeição
- ÁREA 4: Circulação área toda aberta e Áreas molhadas

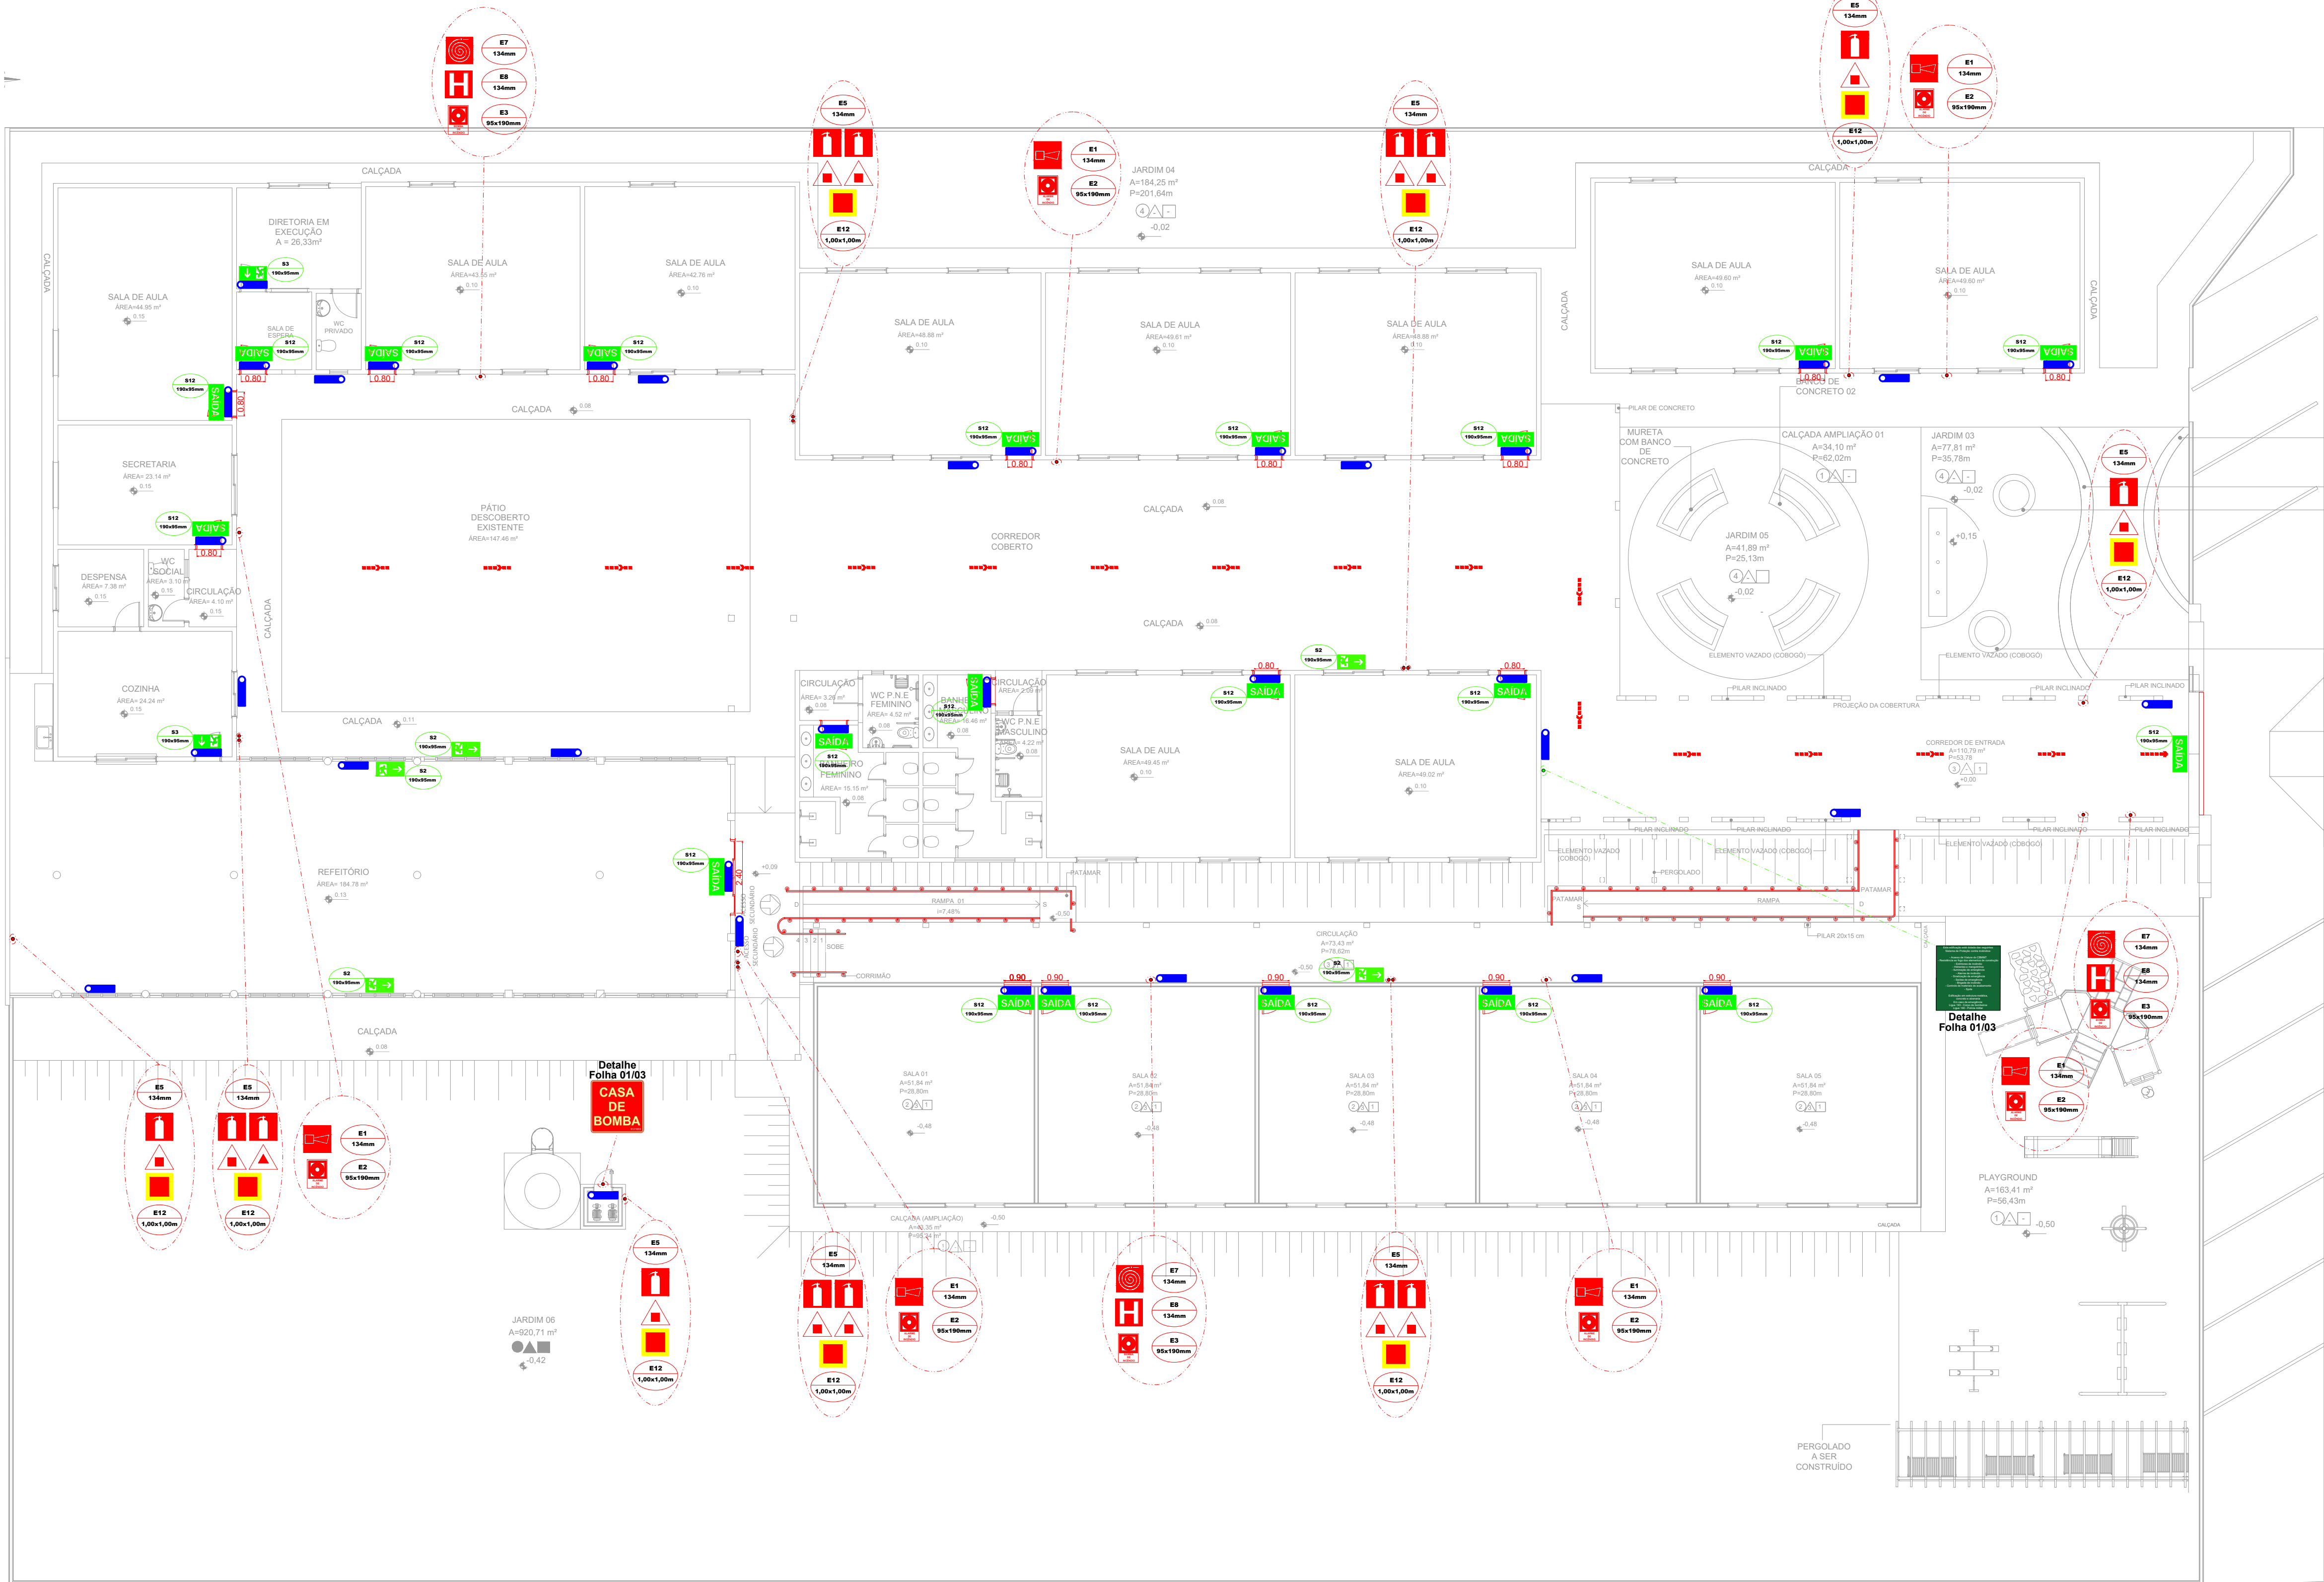

LEGENDA DE SINALIZAÇÃO
Dimensões para distância máxima de visibilidade = 6,00m

QTD.			
05		S2 190x95mm	SAÍDA DE EMERGÊNCIA: Indicação do sentido (esquerda ou direita) de uma saída de emergência. Dimensões mínimas: L = 2,0 H = 2,0 H
02		S3 190x95mm	SAÍDA DE EMERGÊNCIA: Indicação de uma saída de emergência a ser afixada acima da porta, para indicar o seu acesso.
21		S12 190x95mm	SAÍDA DE EMERGÊNCIA: Indicação da saída de emergência, com ou sem complementação do pictograma fotoluminescente (seta ou ingressar, ou ambos).
06		E1 134mm	ALARME SONORO: Indicação do local de instalação do alarme de incêndio.
06		E2 134mm	COMANDO MANUAL DE ALARME OU BOMBA DE INCÊNDIO: Ponto de acionamento de alarme de incêndio ou bomba de incêndio. Deve vir sempre acompanhado de uma mensagem escrita, designando o equipamento acionado.
03		E3 95x190mm	
14		E5 134mm	EXTINTOR DE INCÊNDIO: Indicação de localização dos extintores de incêndio.
03		E7 134mm	ABRIGO DE MANGUEIRA E HIDRANTE: Indicação do abrigo de mangueira de incêndio com ou sem hidrante no seu interior.
03		E8 134mm	HIDRANTE DE INCÊNDIO: Indicação da localização do hidrante instalado fora do abrigo de mangueira.
09		E12 1,00x1,00m	SINALIZAÇÃO DE SOLO PARA EQUIPAMENTOS DE COMBATE A INCÊNDIO (HIDRANTES E EXTINTORES): Usado para indicar a localização dos equipamentos de combate a incêndio e alarme, para evitar a sua obstrução.
01		M1 134mm	INDICAÇÃO DOS SISTEMAS DE PROTEÇÃO CONTRA INCÊNDIO EXISTENTES NA EDIFICAÇÃO: Na entrada principal da edificação.

LEGENDA - Símbolos gráficos para projeto

QTD.		
01		EXTINTOR PORTÁTIL DE DIÓXIDO DE CARBONO (CO2)
13		EXTINTOR PORTÁTIL DE PÓ ABC - 6kg
37		PONTO DE ILUMINAÇÃO DE EMERGÊNCIA, 30 LED'S, AUTONOMIA 6 HORAS (PAREDE)
00		DIREÇÃO DO FLUXO DA ROTA DE FUGA
00		SAÍDA FINAL DA ROTA DE FUGA

Espaço reservado para uso do CBM/MT:

PROJETO DE SEGURANÇA CONTRA INCÊNDIO E PÂNICO

(X) NOVO () ATUALIZAÇÃO DO PSCIP Nº: () SUBSTITUIÇÃO DO PSCIP Nº:

ASSOCIAÇÃO MATO-GROSSENSE DOS MUNICÍPIOS
COORDENAÇÃO DE PROJETOS

SITE: www.amm.org.br
E-MAIL: centraldeprojetosamm@gmail.com

ADM. NEURILAN FRAGA

TÍTULO DO DESENHO:
SAÍDAS DE EMERGÊNCIA, EXTINTORES, SINALIZAÇÃO DE EMERGÊNCIA, ILUMINAÇÃO DE EMERGÊNCIA.

Ocupação:
EDUCACIONAL E CULTURA FÍSICA, DIVISÃO: E-1, DESCRIÇÃO: ESCOLA EM GERAL

Razão Social:
PREFEITURA MUNICIPAL DE LAMBARI D'OESTE

NOME FANTASIA:
ESCOLA MUNICIPAL LUIZ CARLOS ALVES DA CRUZ

CNPJ:
37.465.408/0001-49

Endereço:
AVENIDA IZÍDIO TARGA, LAMBARI D'OESTE-MT, CEP: 78278-000

Responsável Técnico:

ROGERSON RODRIGO DA SILVA P.
Engenheiro Civil
CREA: 122136344-1

DATA DE ENTREGA:
05/05/2023

ESCALA:
INDICADA

REVISÃO:
1ª - 00/00/0000

PRANCHA:

INC 03-B
03