



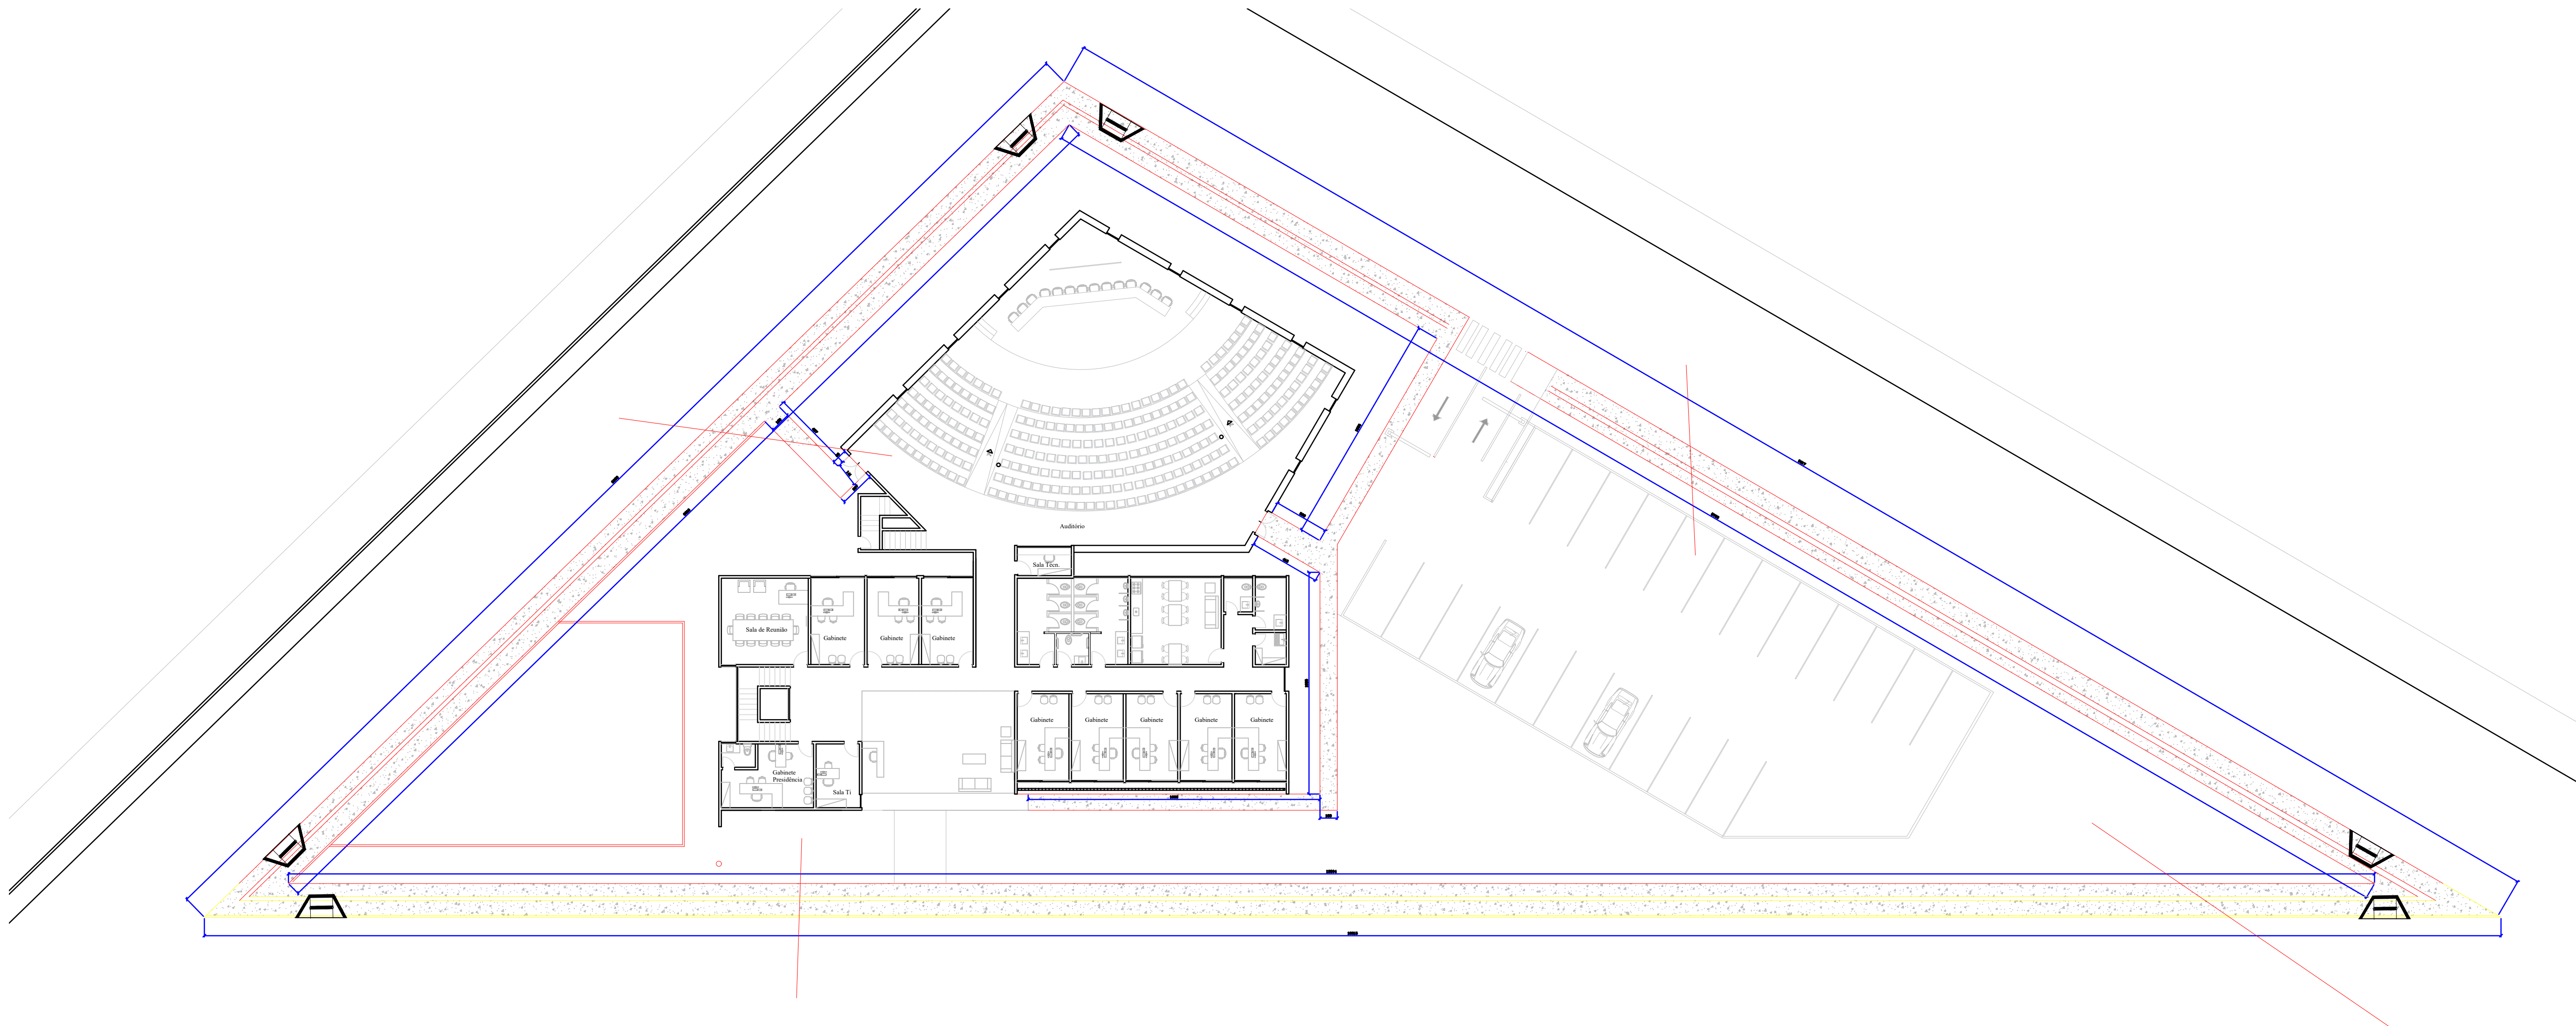


Sinalização tátil de alerta
Onde Houver obstaculos
ou interseção

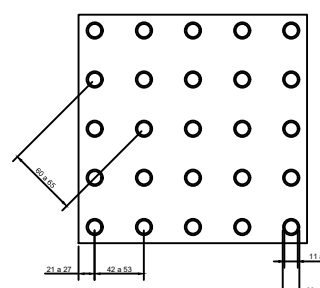

	Mínimo mm	Máximo mm
Diâmetro de base do relevo	22	30
Distância horizontal entre centro de relevo	42	53
Distância diagonal entre centro de relevo	60	75
Altura do relevo	03	06


Sinalização tátil direcional

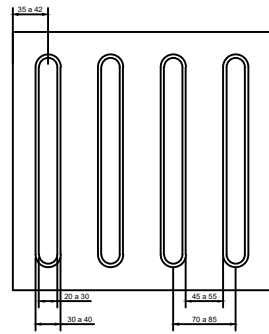




	Mínimo mm	Máximo mm
largura de base o relevo	30	40
largura do topo	20	30
Altura do relevo *	4	5
Distância horizontal entre centros de relevo	70	85
Distância horizontal entre bases de relevo	45	55

*quando em placas sobrepostas a altura do relevo deve ser 3

DETALHE - CALÇADA DE CONCRETO

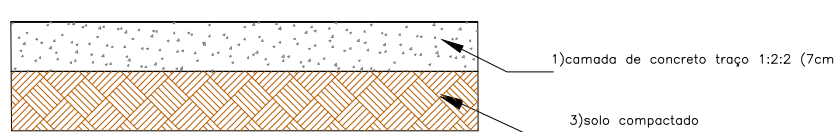

Sobre o solo compactado o qual será construído a calçada. O contrapiso com uma camada de concreto de 7 cm traço 1:2:2. (cimento: areia média: brita nº1). Juntas de dilatação com ripas de madeira no sentido da largura da calçada, a cada 1,50 m, essas ripas devem ficar aparentes na calçada, evitando rachaduras. Se a calçada tiver mais de 1,50 m de largura, também será preciso colocar uma ripa de madeira no sentido do comprimento, essas juntas não devem ser desencantadas. O calçamento da calçada terá 1% de inclinação para evitar água empoeçada. A superfície terá acabamento áspero para efeito antiderrapante. FCK 18Mpa

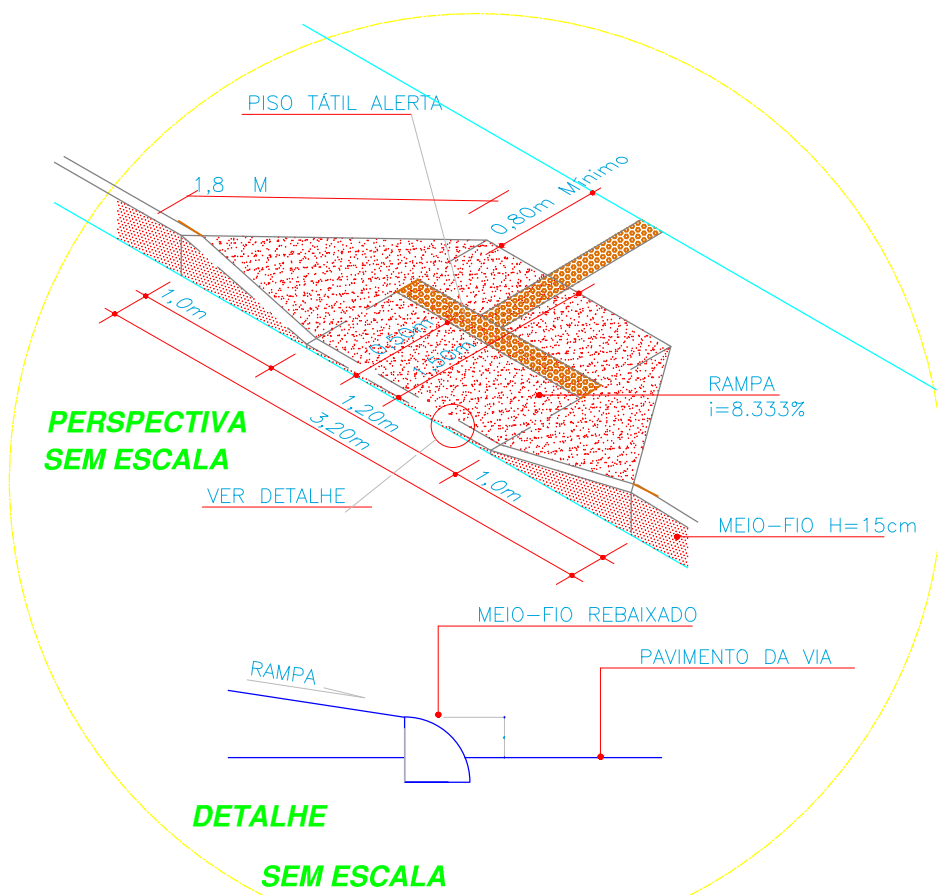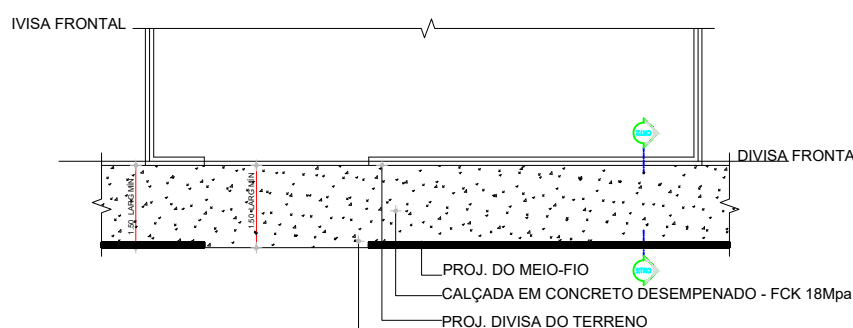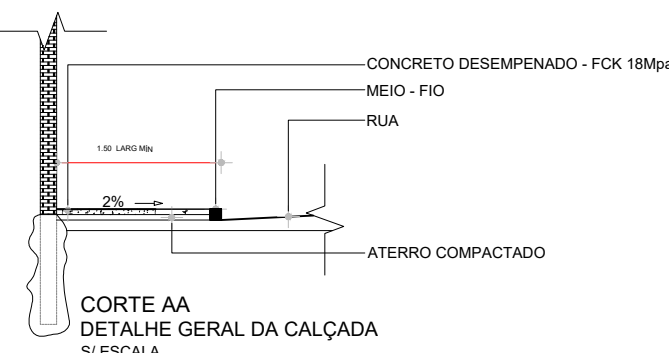

Det. Disposit. de Acessibilidade
Local: em todas as esquinas em que forem executadas

QUANTIDADES

PAVIMENTAÇÃO DE CALÇADAS 90318 M2

MEIO FIO 145,00 M

PROJETO - EXECUÇÃO DE CALÇADAS

PROJETO CÂMARA MUNICIPAL

Goianira-GO
End.: QUADRA 09, APM 03, ENTRE AS RUAS 07, 08 E09,
SETOR VILLA D'ASSIS , GOIANIRA-GO

Aprovação

Conteúdo

PLANTA PAVIMENTO TÉRREO
DETALHES NORMA NBR 9050
- INSTALAÇÃO DE BARRAS
- DETALHE RAMPA

Proprietário

Câmara Municipal de Goianira, Estado de Goiás
CNPJ: 37.622.313/0001-91

Autor do projeto

HIGOR DE SOUZA BRAGA - ENGENHEIRO CIVIL CREA 13270/D-GO

Área:
LOTE 22:
2.958,21 m²
PERMEÁVEL:
1.037,95m²
CONSTRUÍDA:
1.303,70 m²

Projeto: CÂMARA MUNICIPAL
Tema: EDIFÍCIO PÚBLICO

Data:
NOV/2025

Desenho:
HB

Escala:
INDICADA

Rev.:
1

PRANCHA

1/1