

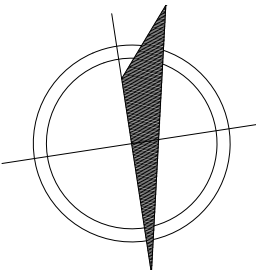


SITUAÇÃO

ESC 1/750

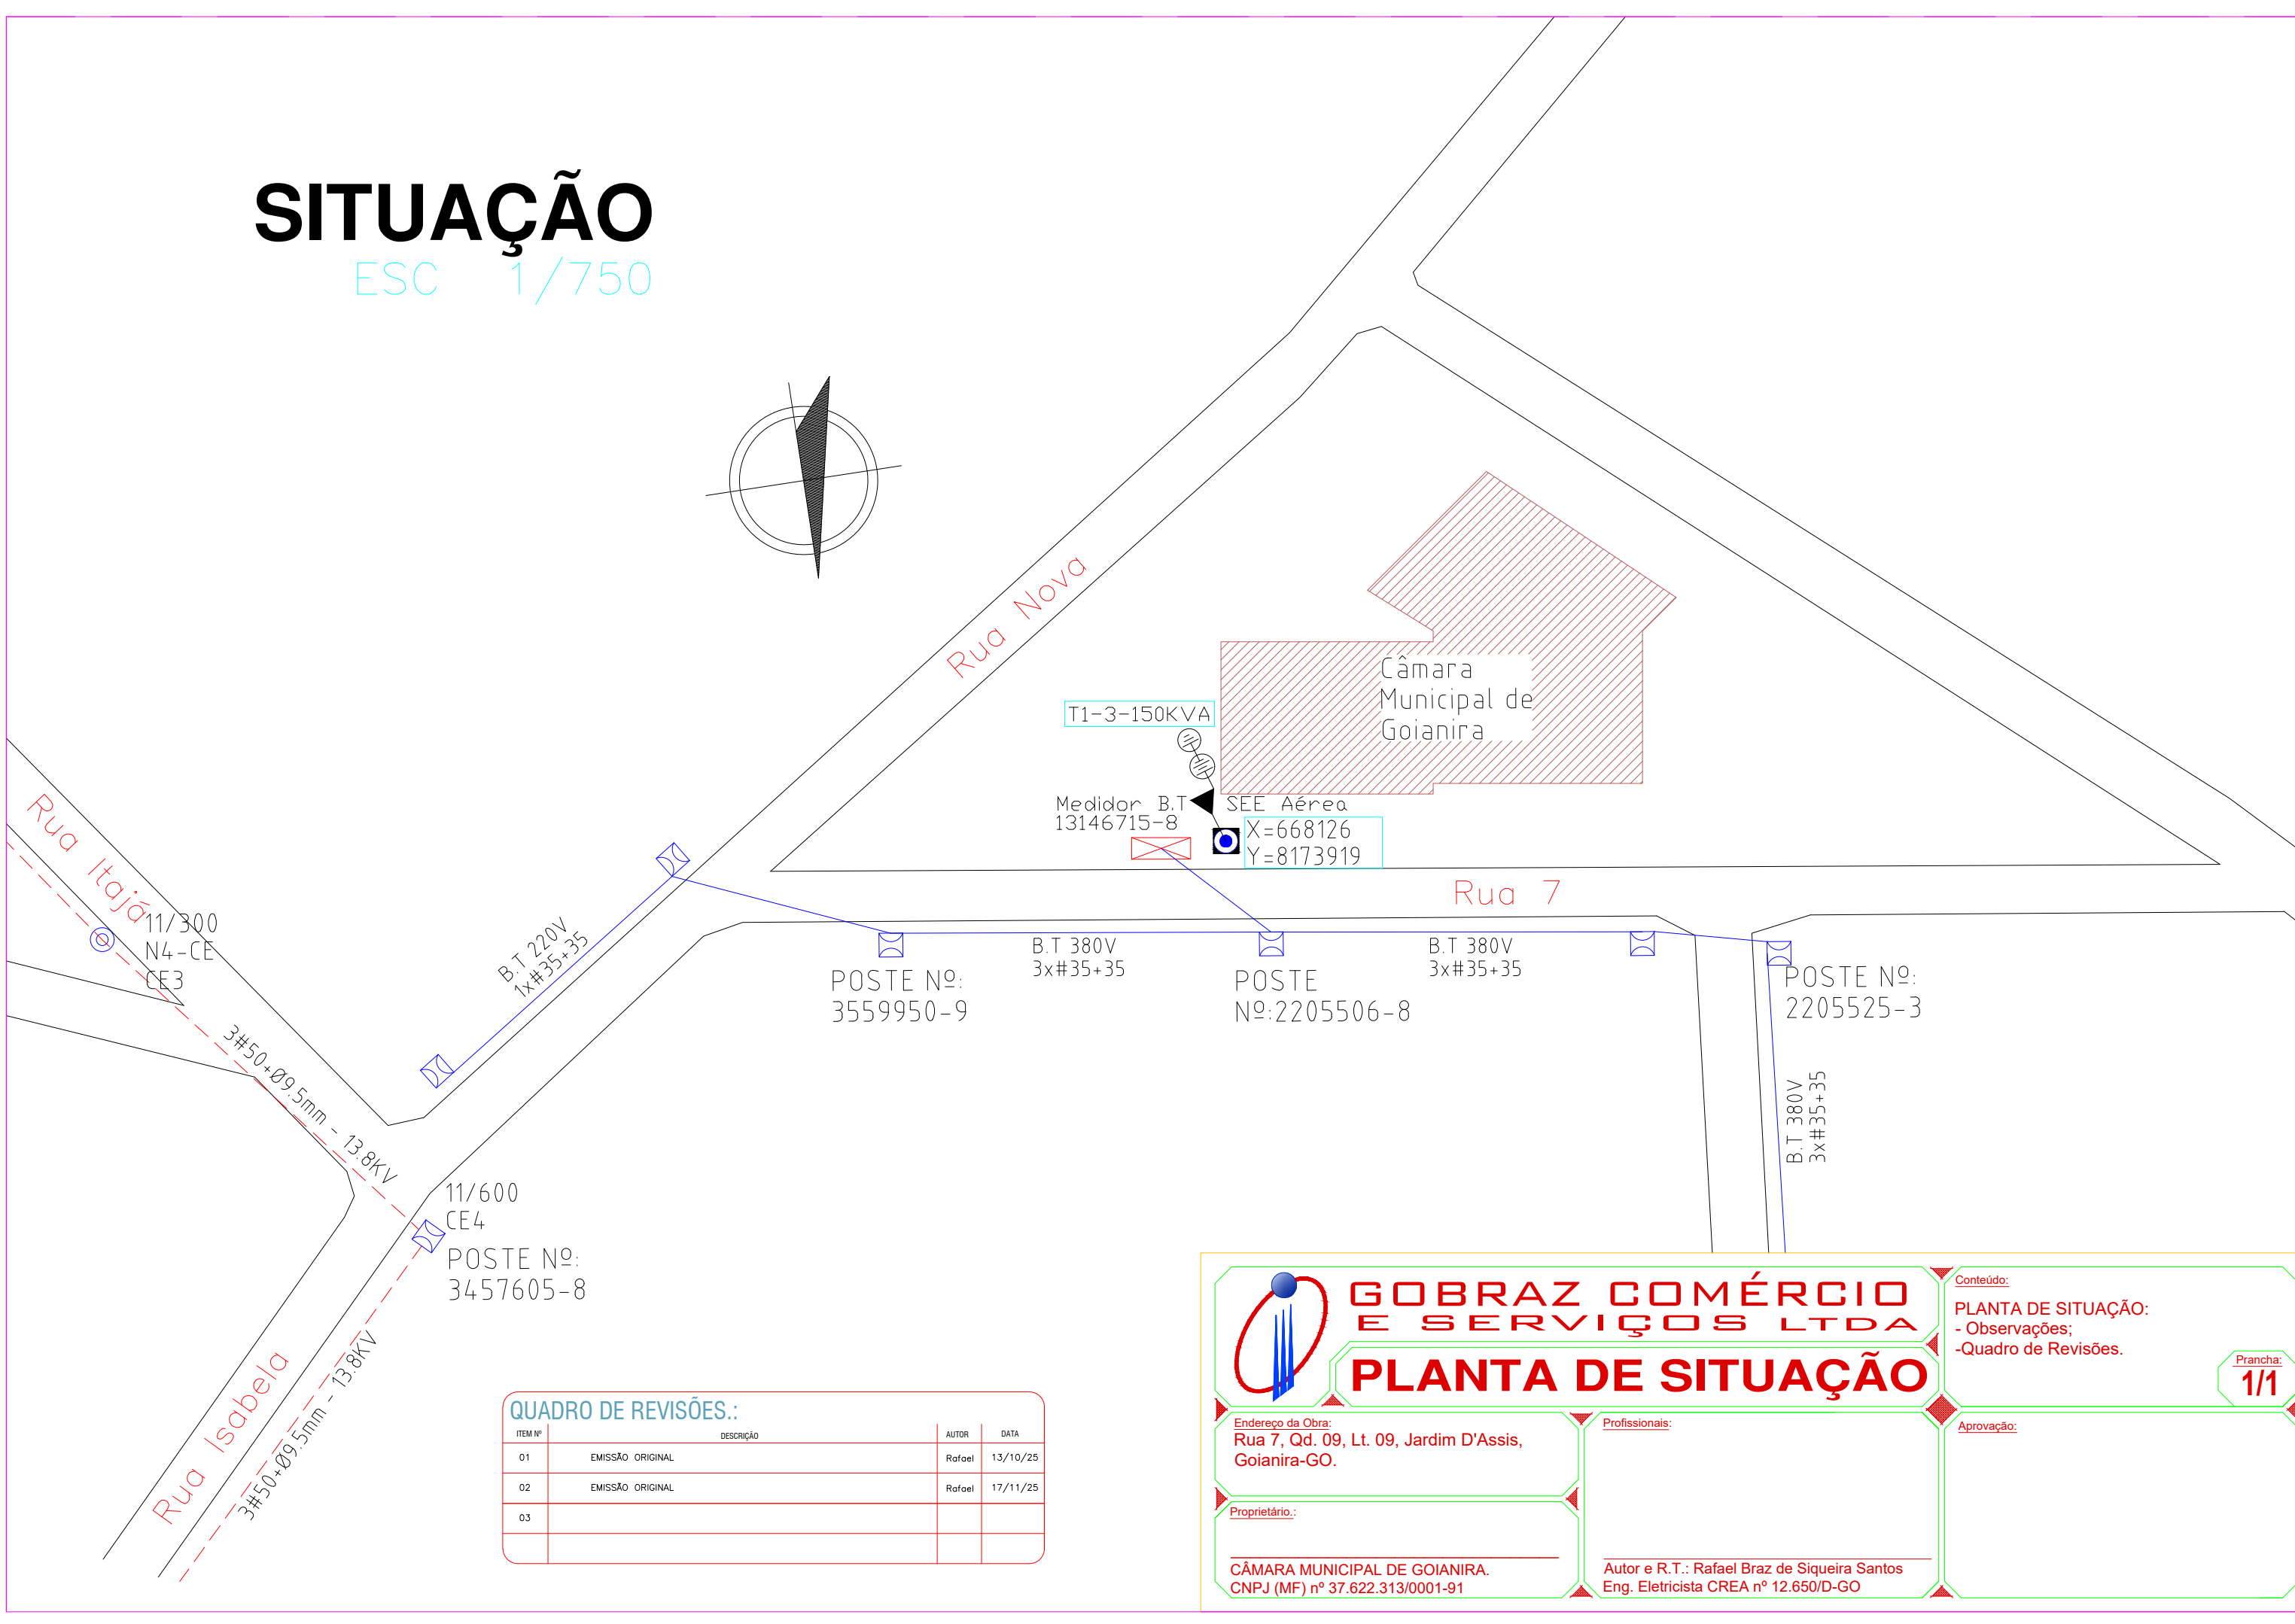

QUADRO DE REVISÕES.:				
ITEM Nº	DESCRIÇÃO	AUTOR	DATA	
01	EMISSÃO ORIGINAL	Rafael	13/10/25	
02	EMISSÃO ORIGINAL	Rafael	17/11/25	
03				

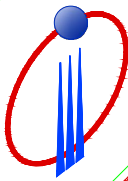

**GOBRAZ COMÉRCIO
E SERVIÇOS LTDA**
PLANTA DE SITUAÇÃO

Endereço da Obra:
Rua 7, Qd. 09, Lt. 09, Jardim D'Assis,
Goianira-GO.

Profissionais:

Autor e R.T.: Rafael Braz de Siqueira Santos
Eng. Eletricista CREA nº 12.650/D-GO

Conteúdo:
PLANTA DE SITUAÇÃO:
- Observações;
- Quadro de Revisões.

Prancha:
1/1

Aprovação:

Proprietário:

CÂMARA MUNICIPAL DE GOIANIRA.
CNPJ (MF) nº 37.622.313/0001-91