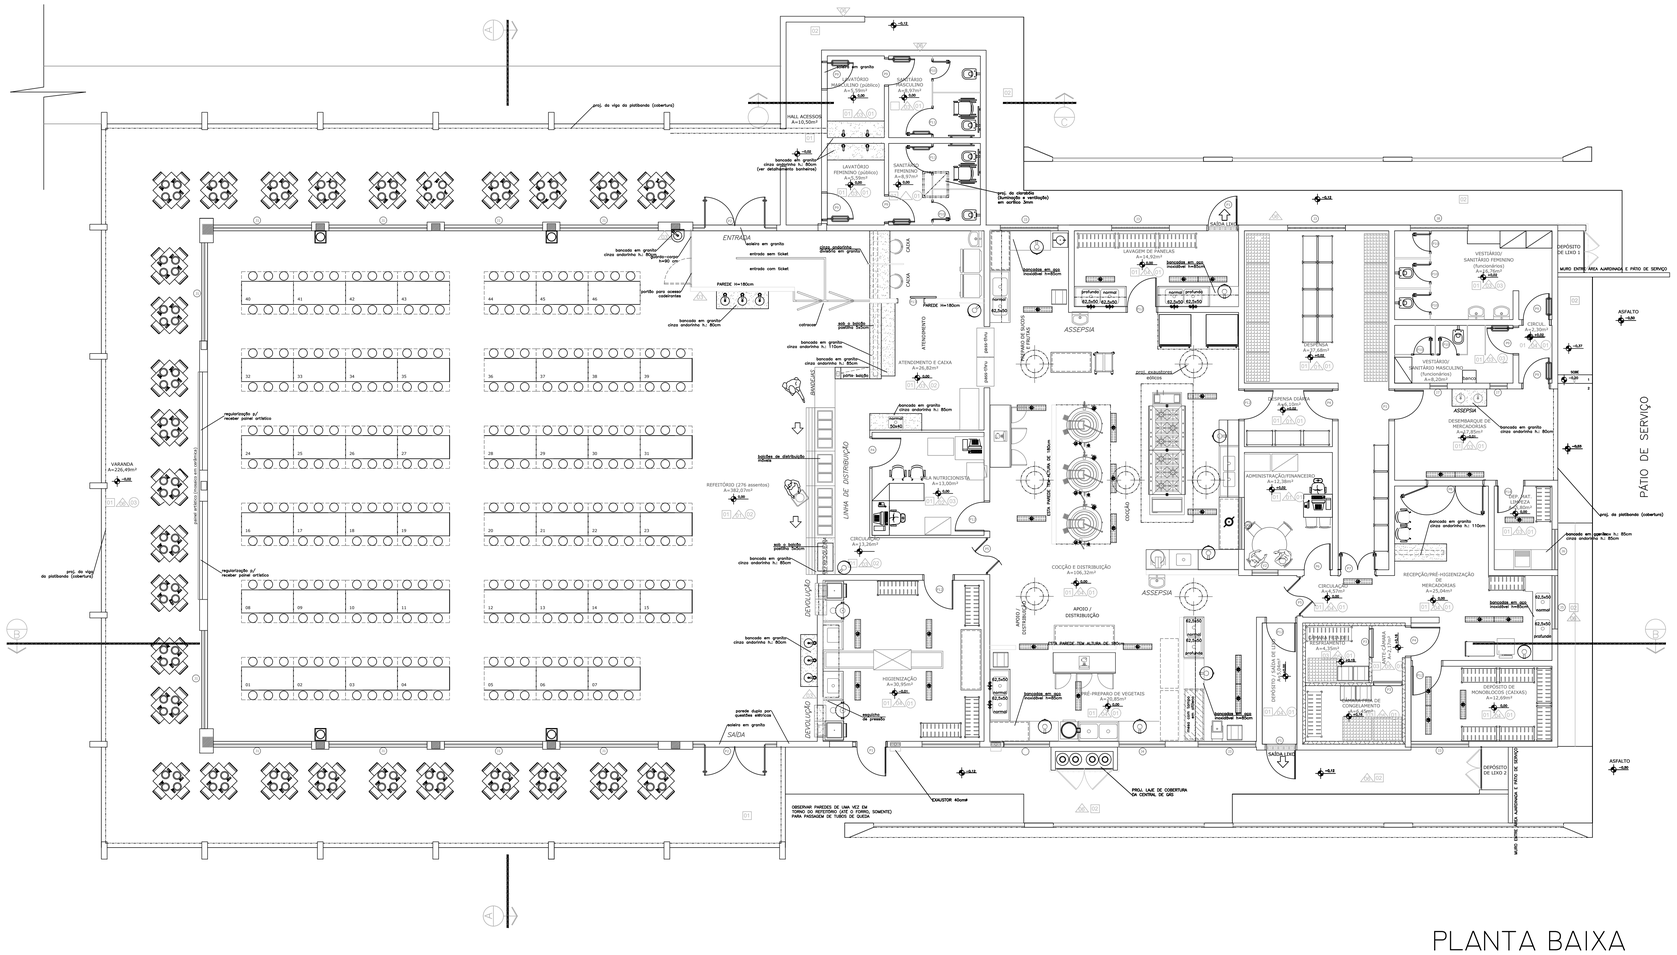

ENTRADA
SAÍDA
HALL ACESSO A=18,50m²
LAVATÓRIO MASCULINO (QUENTE) A=1,50m²
SANITÁRIO MASCULINO A=9,80m²
LAVATÓRIO FEMININO (QUENTE) A=1,50m²
SANITÁRIO FEMININO A=9,80m²
DEPÓSITO DE LIXO 1
SAÍDA LIXO
LAVAGEM DE PANELAS A=14,82m²
ASSEPSIA
VESTIÁRIO SANITÁRIO FEMININO (funcionários) A=9,20m²
VESTIÁRIO/ SANITÁRIO MASCULINO (funcionários) A=8,20m²
CIRCUL. A=1,39m²
DESEMBARQUE DE MERCADORIAS A=7,60m²
CIRCULAÇÃO A=4,57m²
CIRCULAÇÃO A=4,57m²
RECEPÇÃO/PRÉ-HIGIENIZAÇÃO MERCADORIAS A=25,04m²
DEPÓSITO DE MONOBLOCOS (CADAS). A=12,09m²
DEPÓSITO DE LIXO 2
ASFALTO
MURO ENTRE ÁREA AJARDINADA E PÁTIO DE SERVIÇO
PÁTIO DE SERVIÇO
CAIXA
ATENDIMENTO
ATENDIMENTO E CAIXA A=26,82m²
PAINEIS DE VIDROS E PORTAS
pass-thru
pass-thru
BANDEJAS
LINHA DE DISTRIBUIÇÃO
REFEITÓRIO (276 assentos) A=382,07m²
SALA NUTRICIONISTA A=13,00m²
CIRCULAÇÃO A=3,36m²
DEVOLUÇÃO
DEVOLUÇÃO
COCÇÃO E DISTRIBUIÇÃO A=196,32m²
APOIO / DISTRIBUIÇÃO
APOIO / DISTRIBUIÇÃO
ASSEPSIA
HIGIENIZAÇÃO A=30,95m²
PRÉ-PREPARO DE VEGETAIS A=21,85m²
ASSEPSIA
CIRCULAÇÃO A=4,57m²
RECEPÇÃO/PRÉ-HIGIENIZAÇÃO MERCADORIAS A=25,04m²
VARANDA A=220,49m²
proj. do vigo do platibando (cobertura)
proj. do platibando (cobertura)
proj. do platibando (cobertura)
proj. do vigo do platibando (cobertura)
proj. do clarabóia (iluminação e ventilação) em acrílico 5mm
PROJ. LAJE DE COBERTURA DA CENTRAL DE GÁS
EXAUSTOR 40cm⌀
OBSERVAR PAREDES DE UMA VEZ EM TORNO DO REFEITÓRIO (LEVE O FORRO, SOMENTE) PARA PASSAGEM DE TUBOS DE QUEDA
PAREDE h=180cm
PAREDE h=80cm
PAREDE h=180cm
PAREDE h=180cm
PAREDE h=180