
Confrontante: Gelmar Luíz Alves Assis

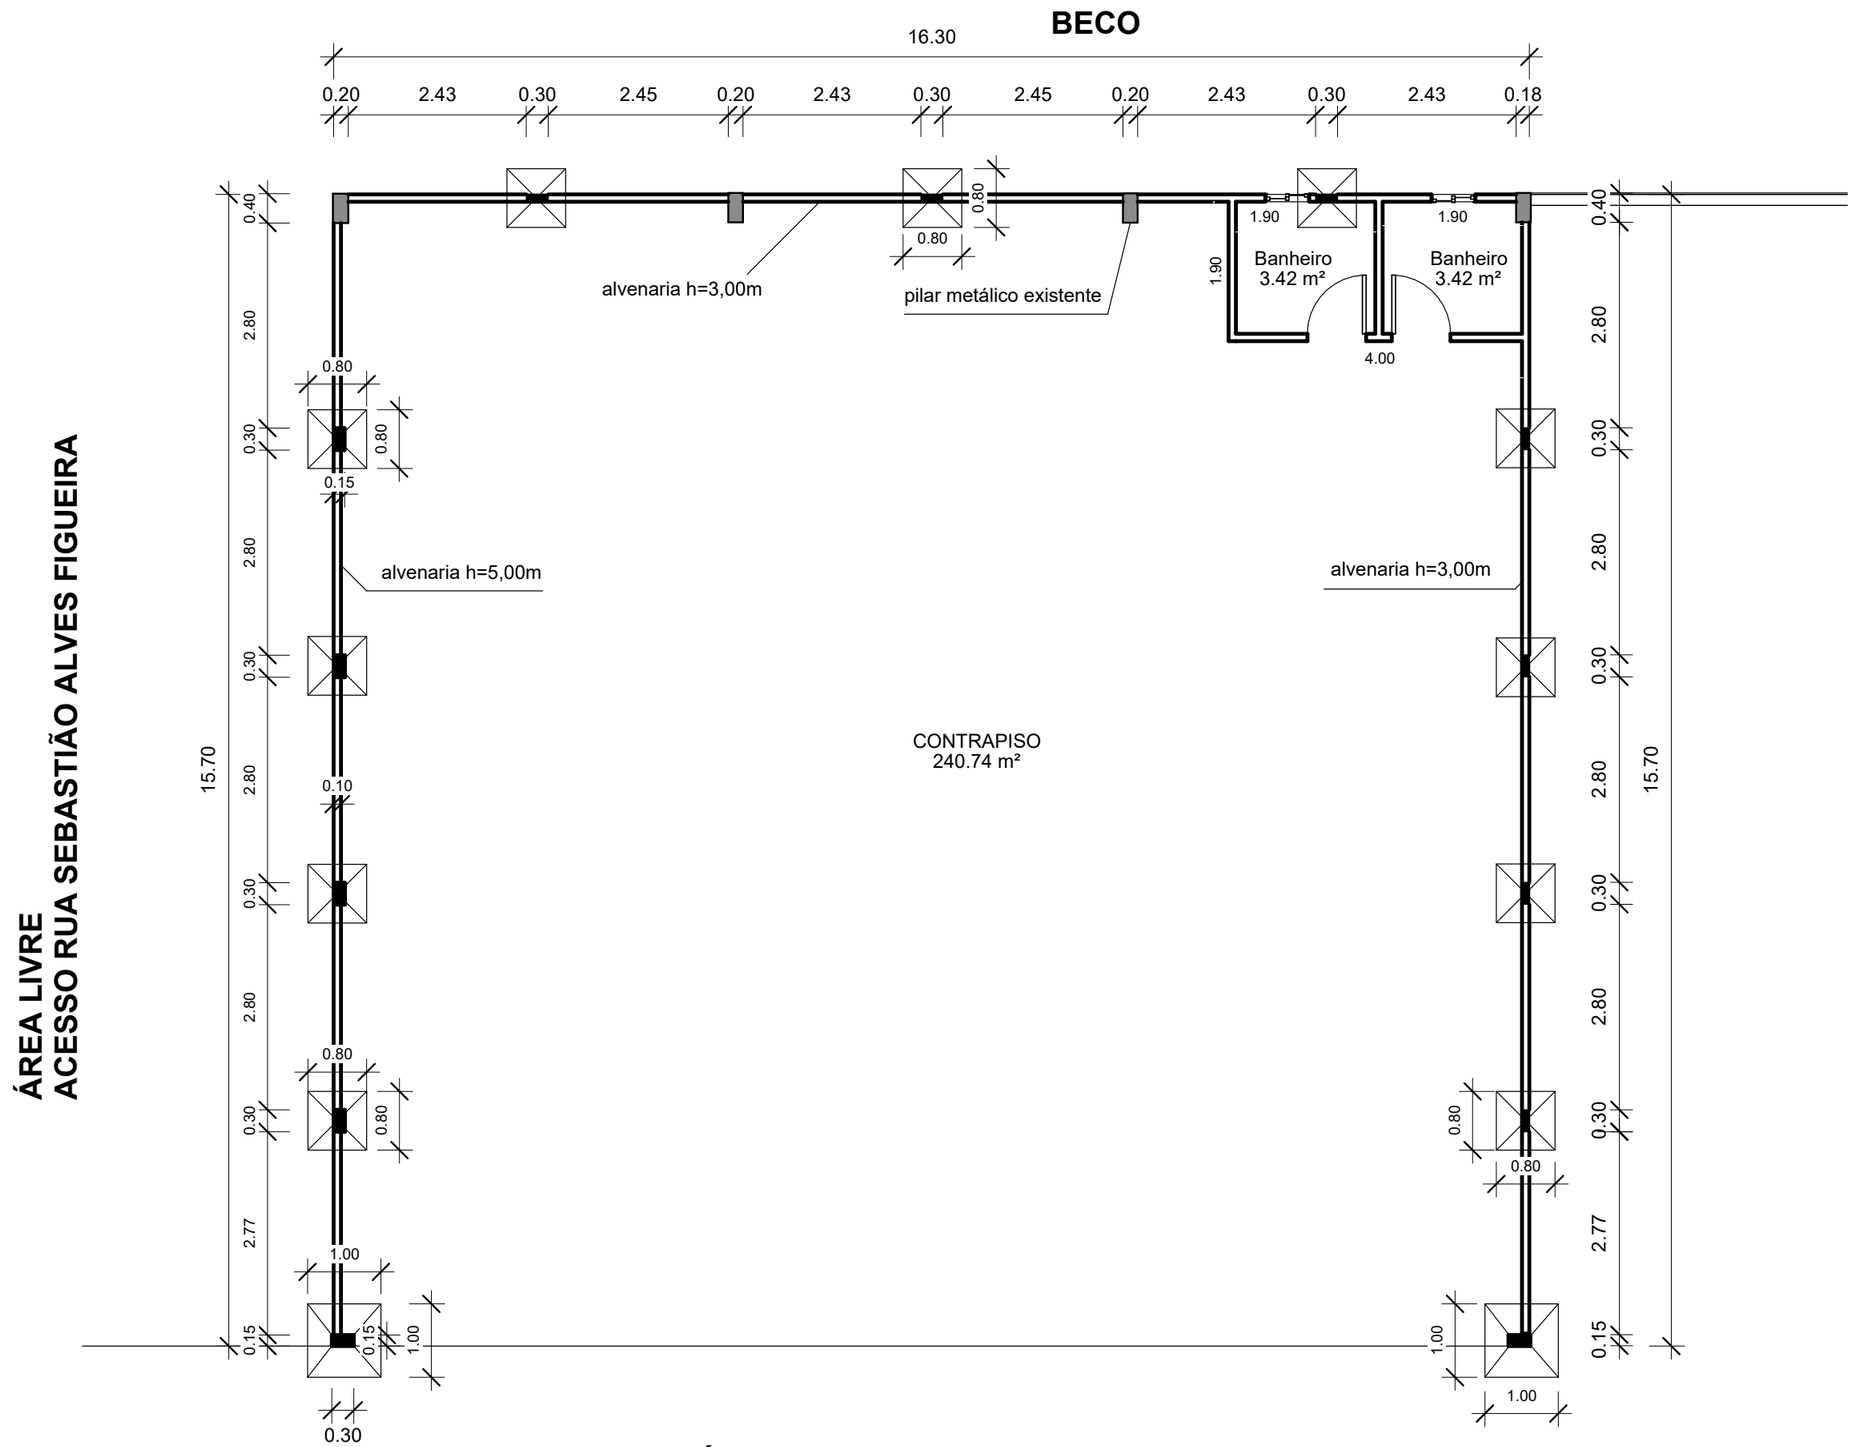

Projeto para construção de muro e preparo local para implantação da "CASA DO AUTISTA"