


LEGENDA:

PASSEIO

MEIO-FIO

CBUQ

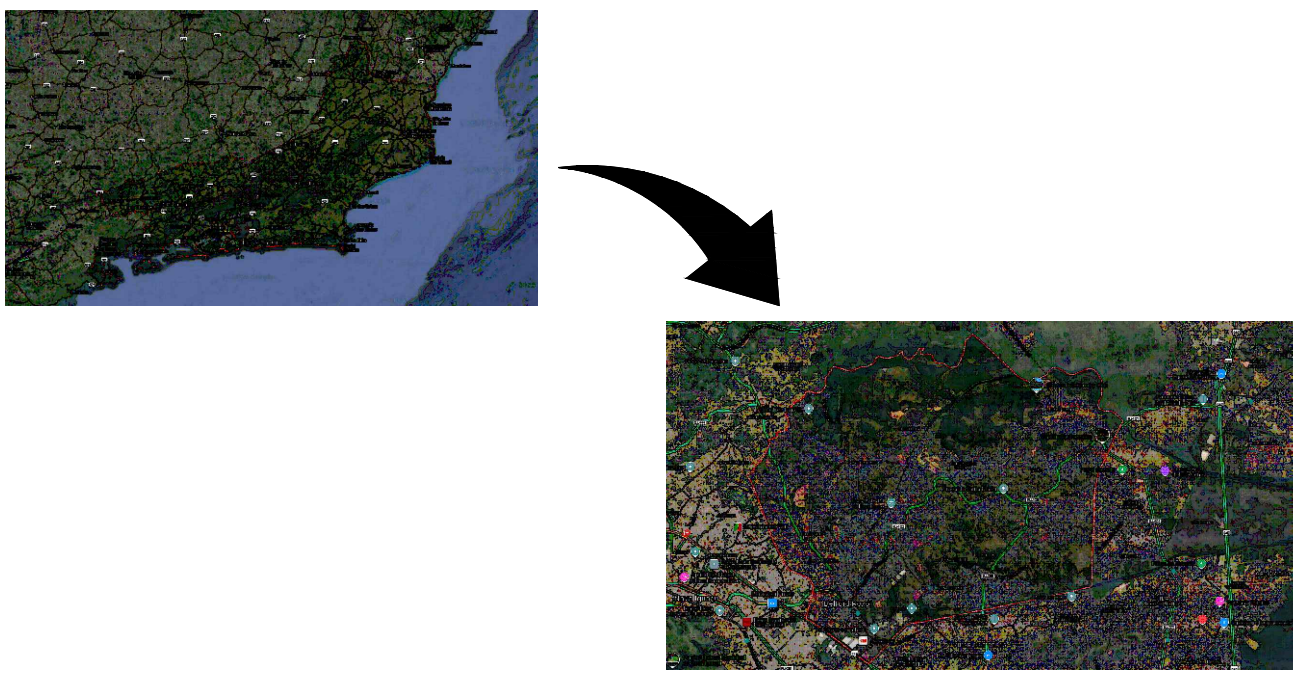


NOTAS:

a - As medidas estão cotadas em metros


b - As inclinações transversais, largura e altura dos pavimentos estão indicadas em projeto

c - Na execução das de pavimento deverão ser obedecidas as especificações do DNIT

d - O controle executivo das camadas deverá ser efetuado através de monitoramento tecnológico, geométrico, de acabamento e aceitação, de acordo com as especificações contidas no Memorial Descritivo

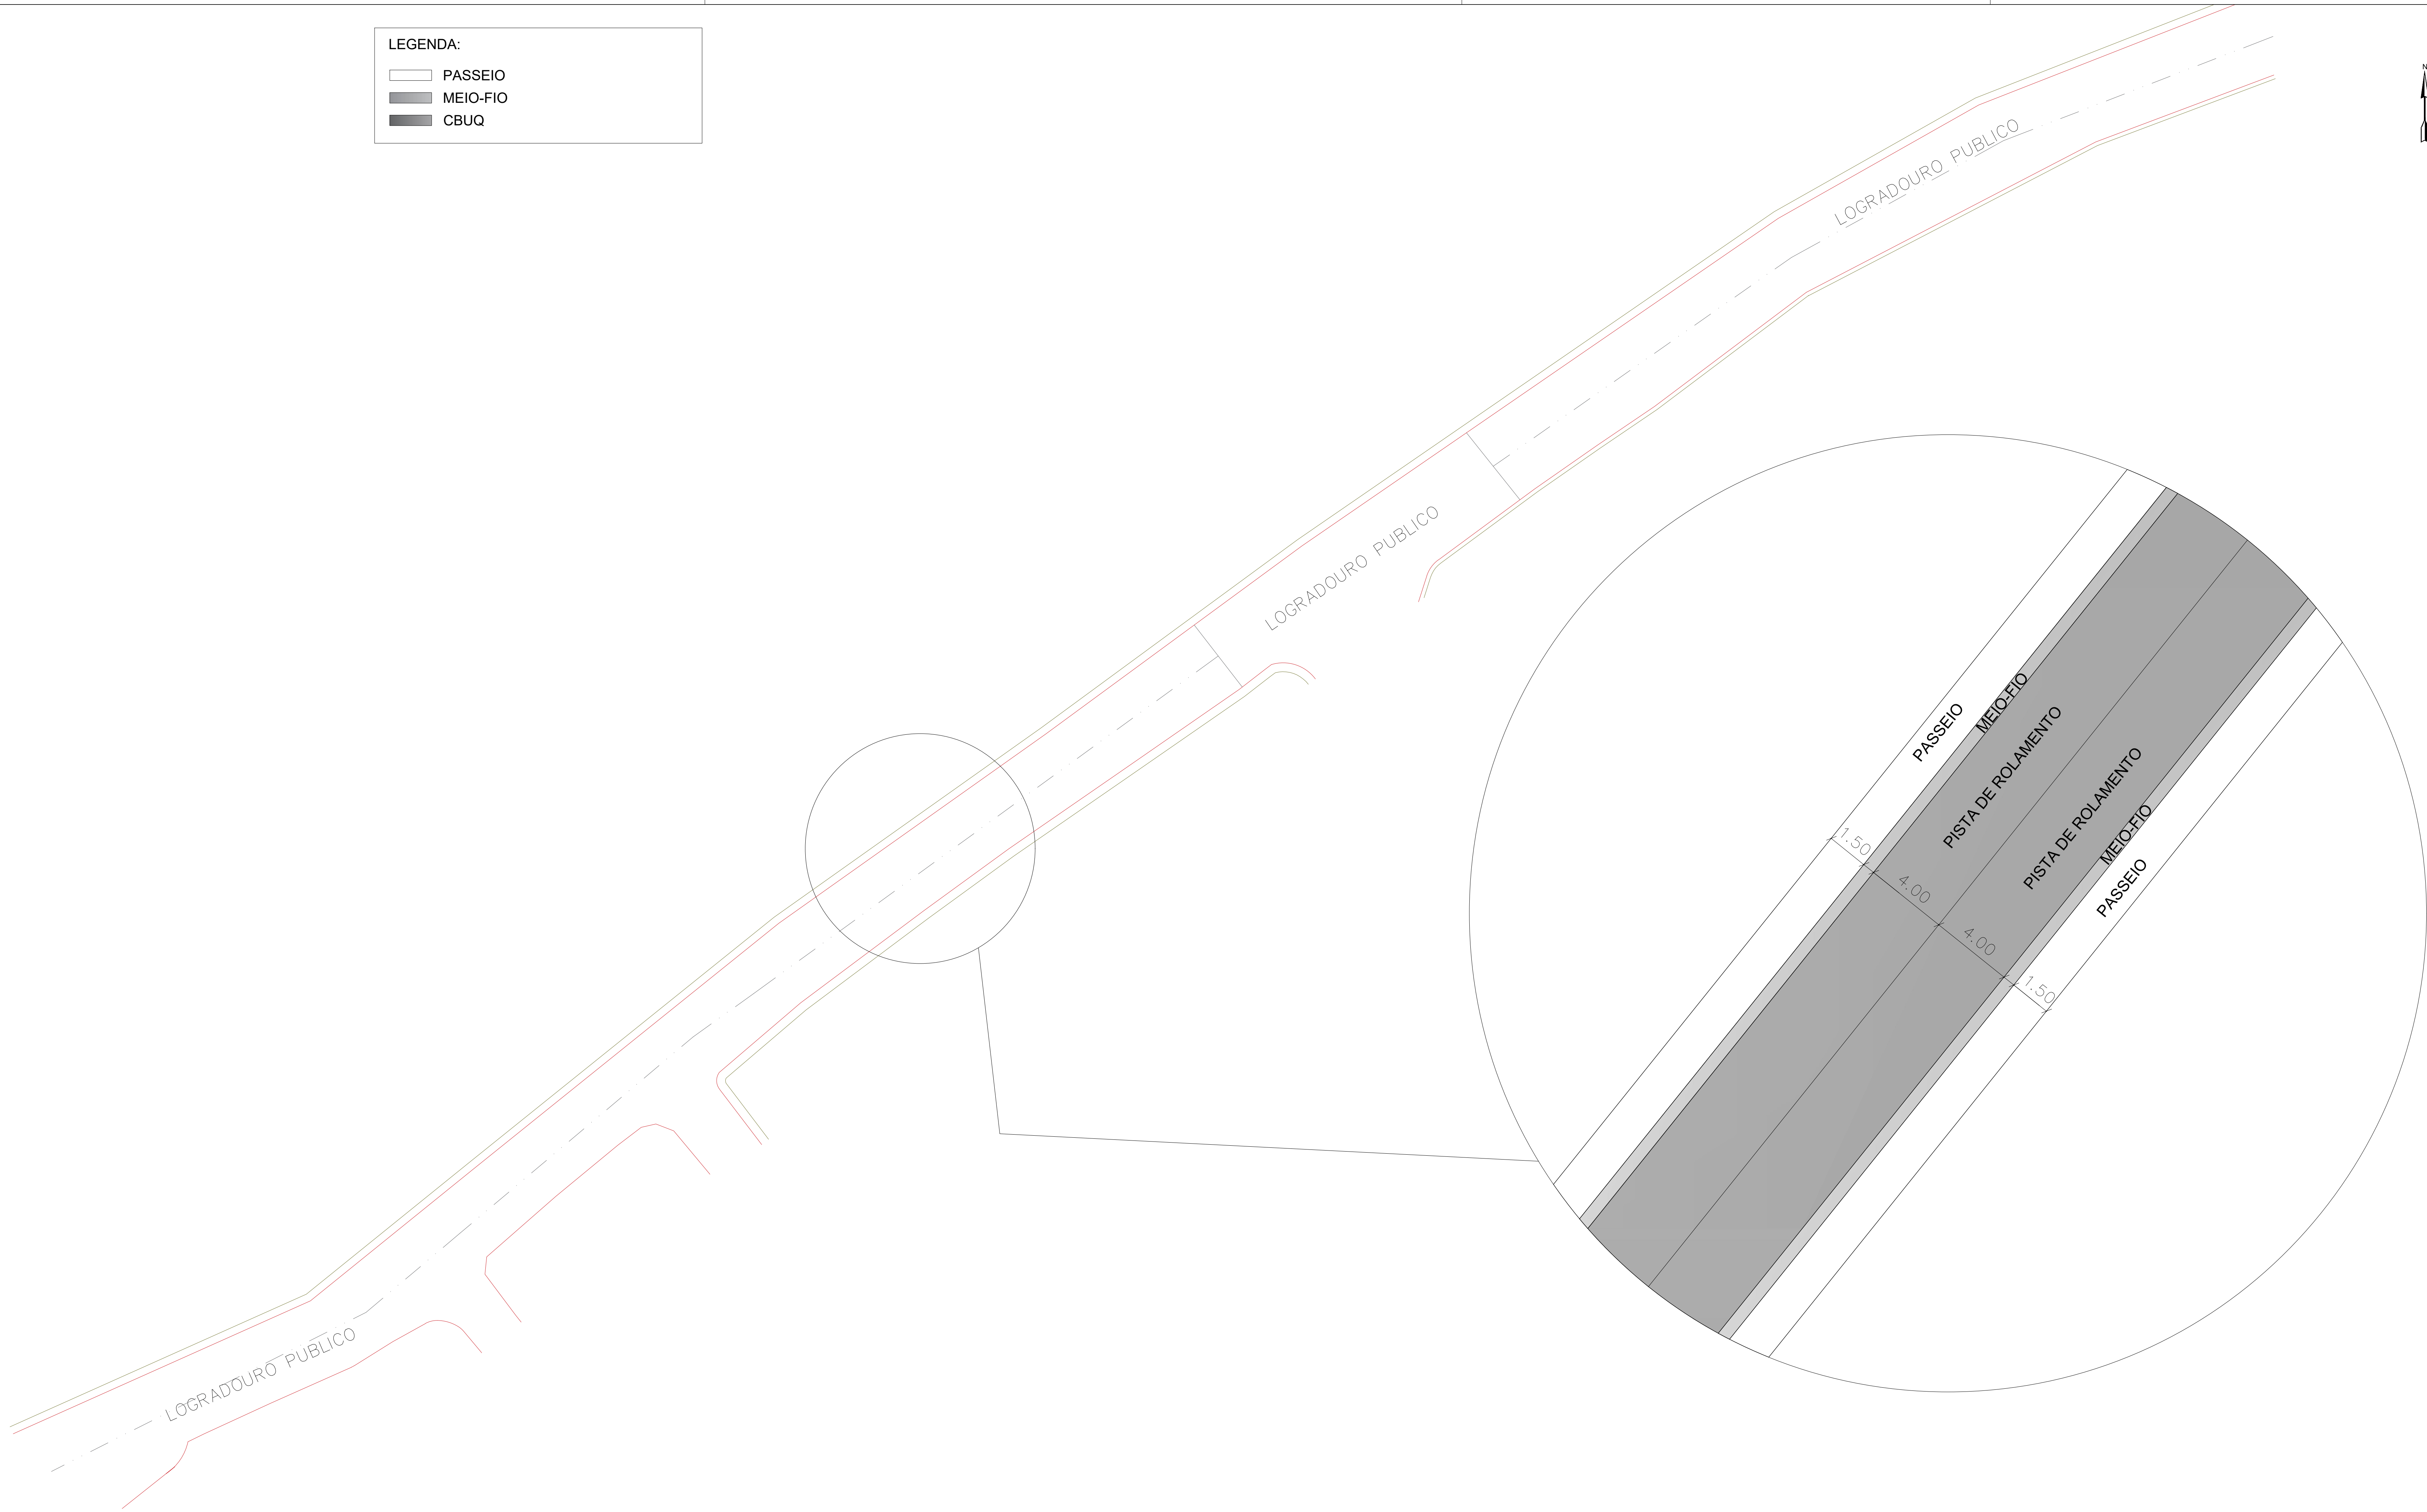

RUAS EM CBUQ COM DIMENSÕES DE CAIXAS: 5,00 / 6,00 / 7,00 / 7,50 / 8,00 (M)

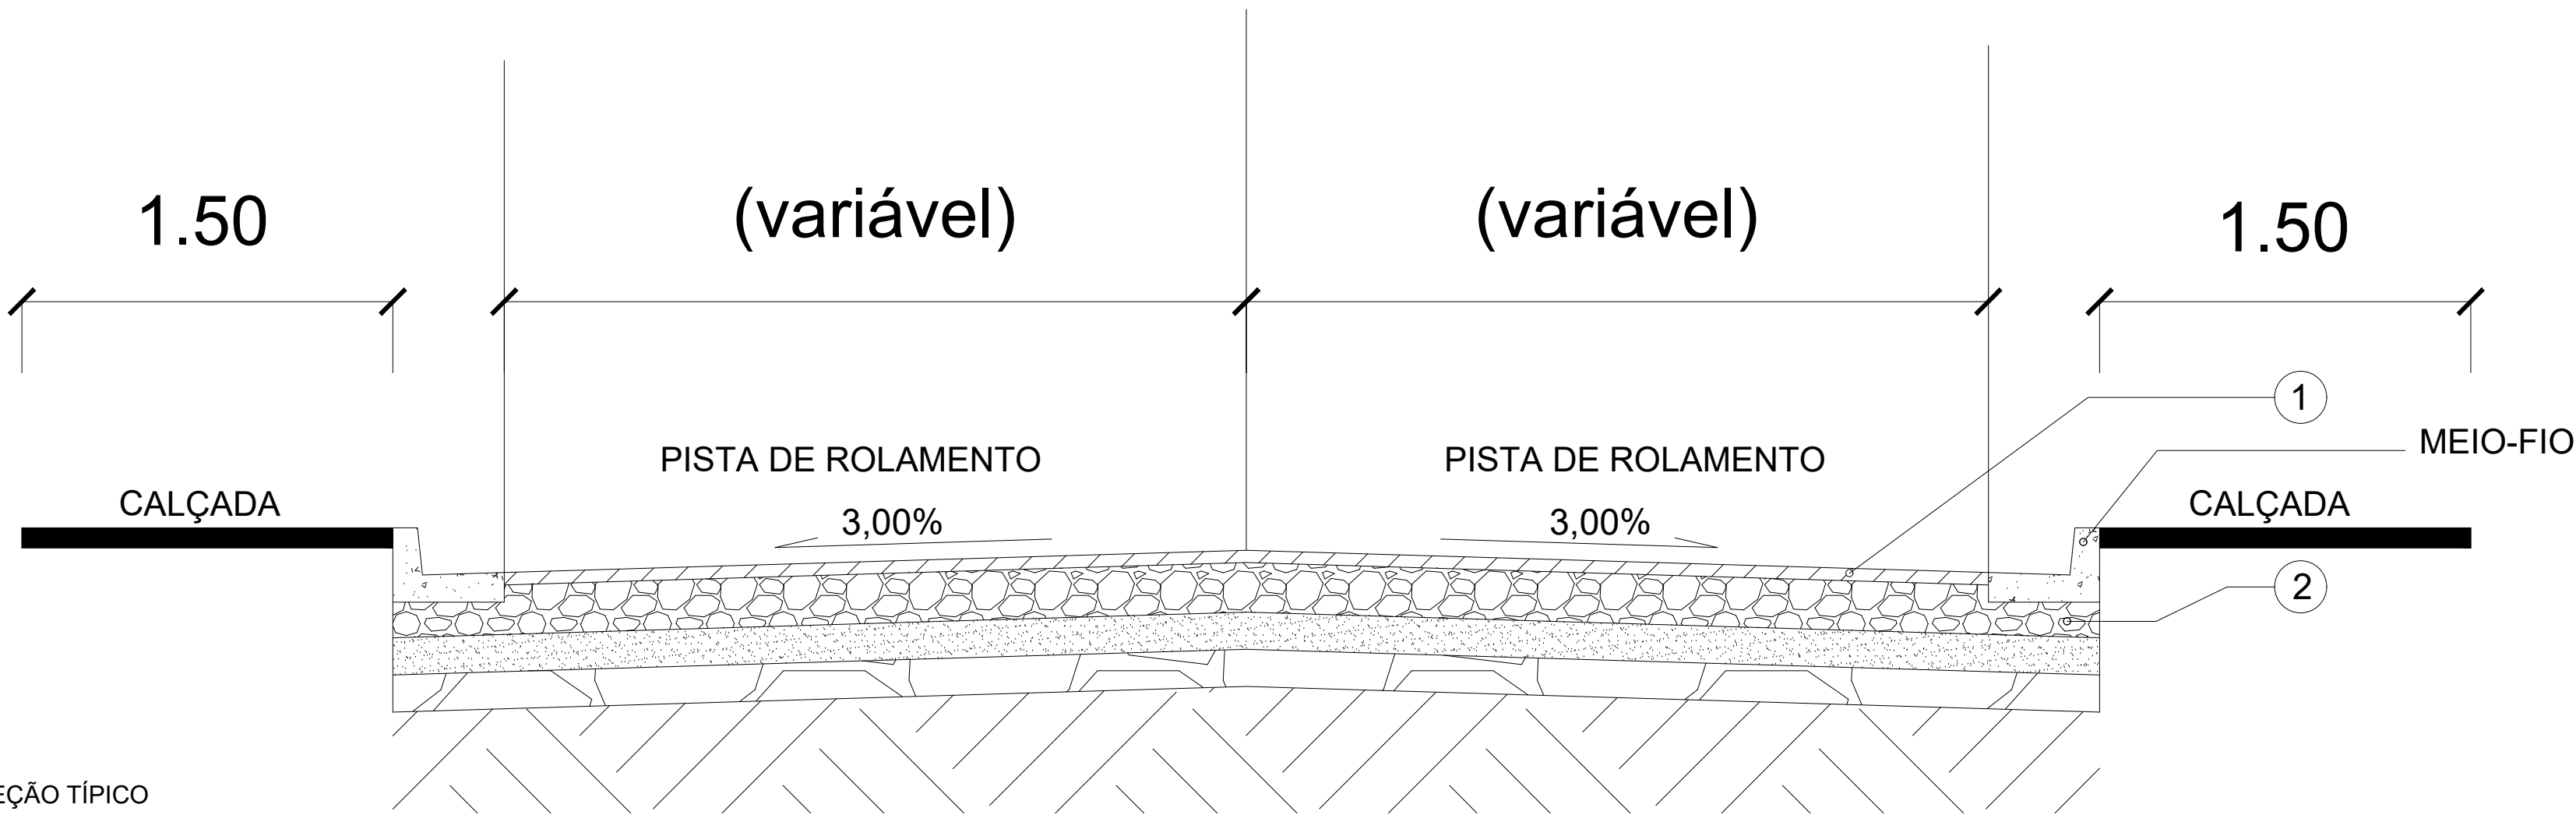

DETALHE SEÇÃO TÍPICO
ESC.: 1:50

ESTRUTURA DO PAVIMENTO EM CBUQ

LEGENDA	DESCRIÇÃO DAS CAMADAS	ESPESSURA
		Tráfego Meio Pesado
①	CBUQ	5,0 e 8,0 CM
②	BASE DE BRITA GRADUADA	RECOMPOSIÇÃO
③	SUB-BASE DE PÓ DE PEDRA	—
④	REFORÇO DO SUB-LEITO EM ATERRO COMPACTADO COM SOLO SELECIONADO	—
⑤	SUB-LEITO REGULARIZADO	—

PREFEITURA DE BELFORD ROXO

PROJETO BÁSICO DE RECAPEAMENTO EM CBUQ

Proprietário:	SECRETARIA MUNICIPAL DE OBRAS, SANEMANETO E INFRAESTRUTURA		
Local:	PROJETO PARA RECAPEAMENTO DE DIVERSOS LOGRADOUROS DO MUNICÍPIO DE BELFORD ROXO		
Autor do Projeto:			
Responsável Técnico:			
Assunto:			
Assunto:	RECAPEAMENTO	Escala: INDICADA	Folha: 01