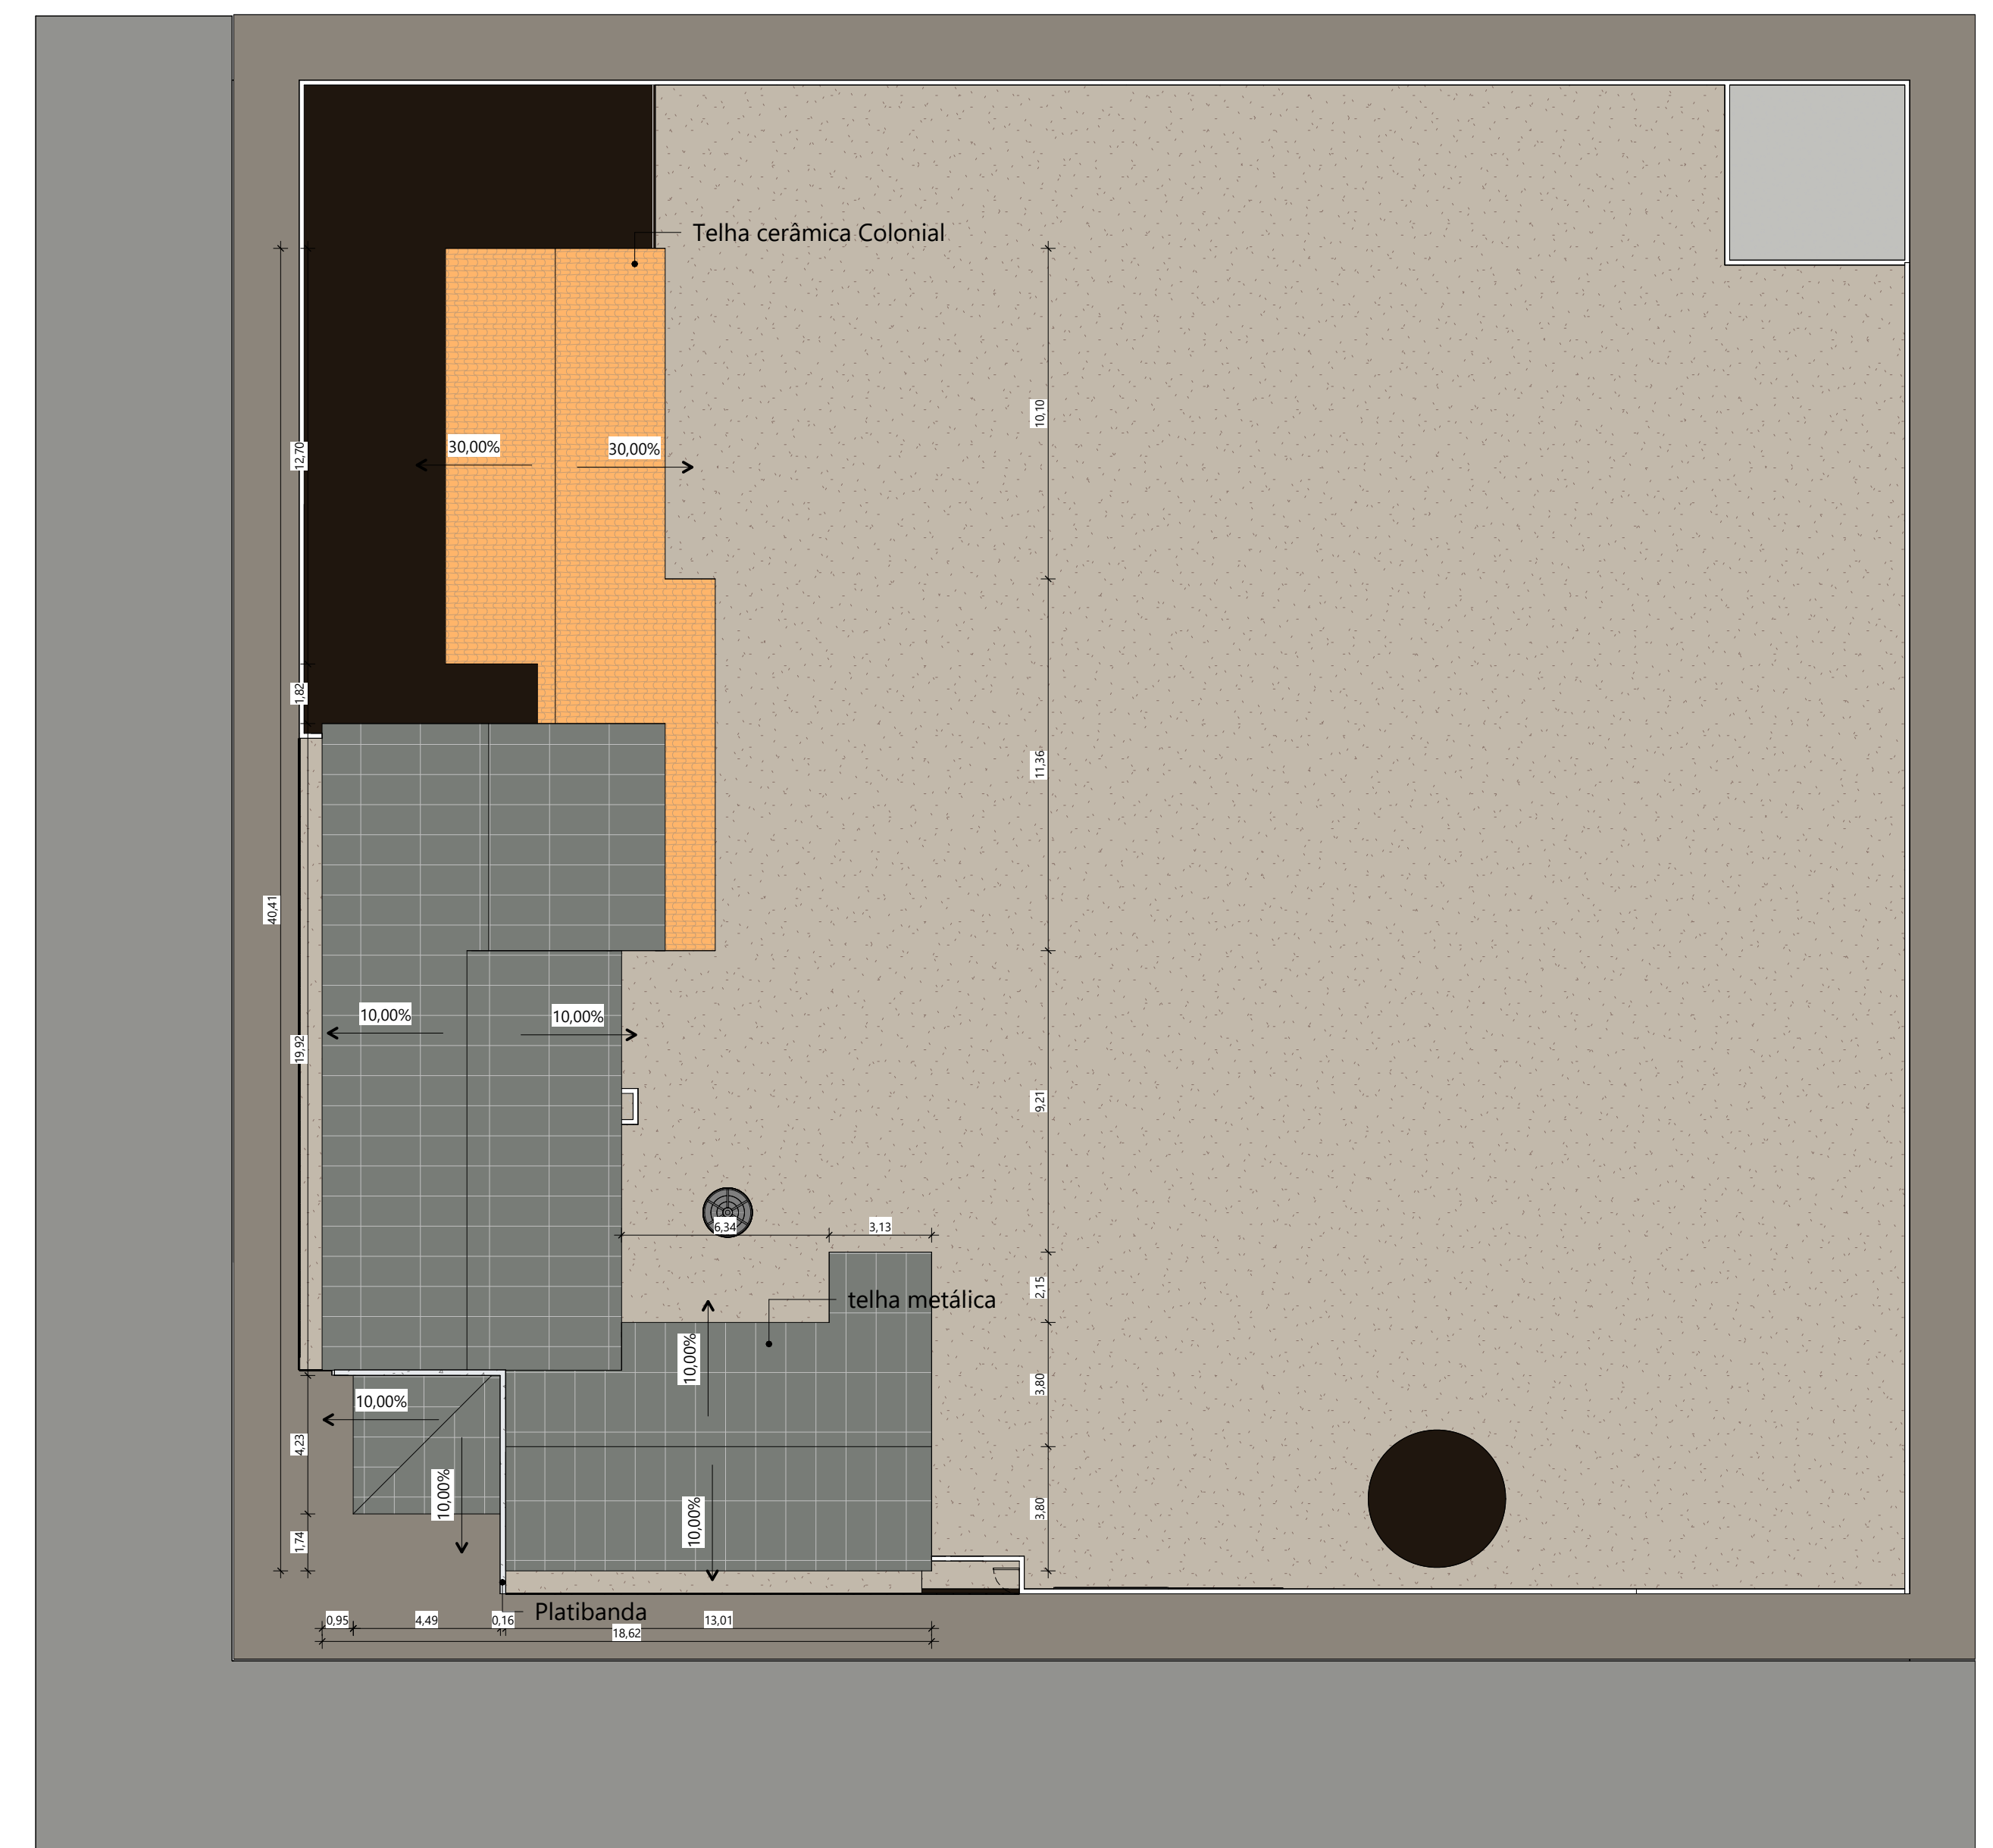
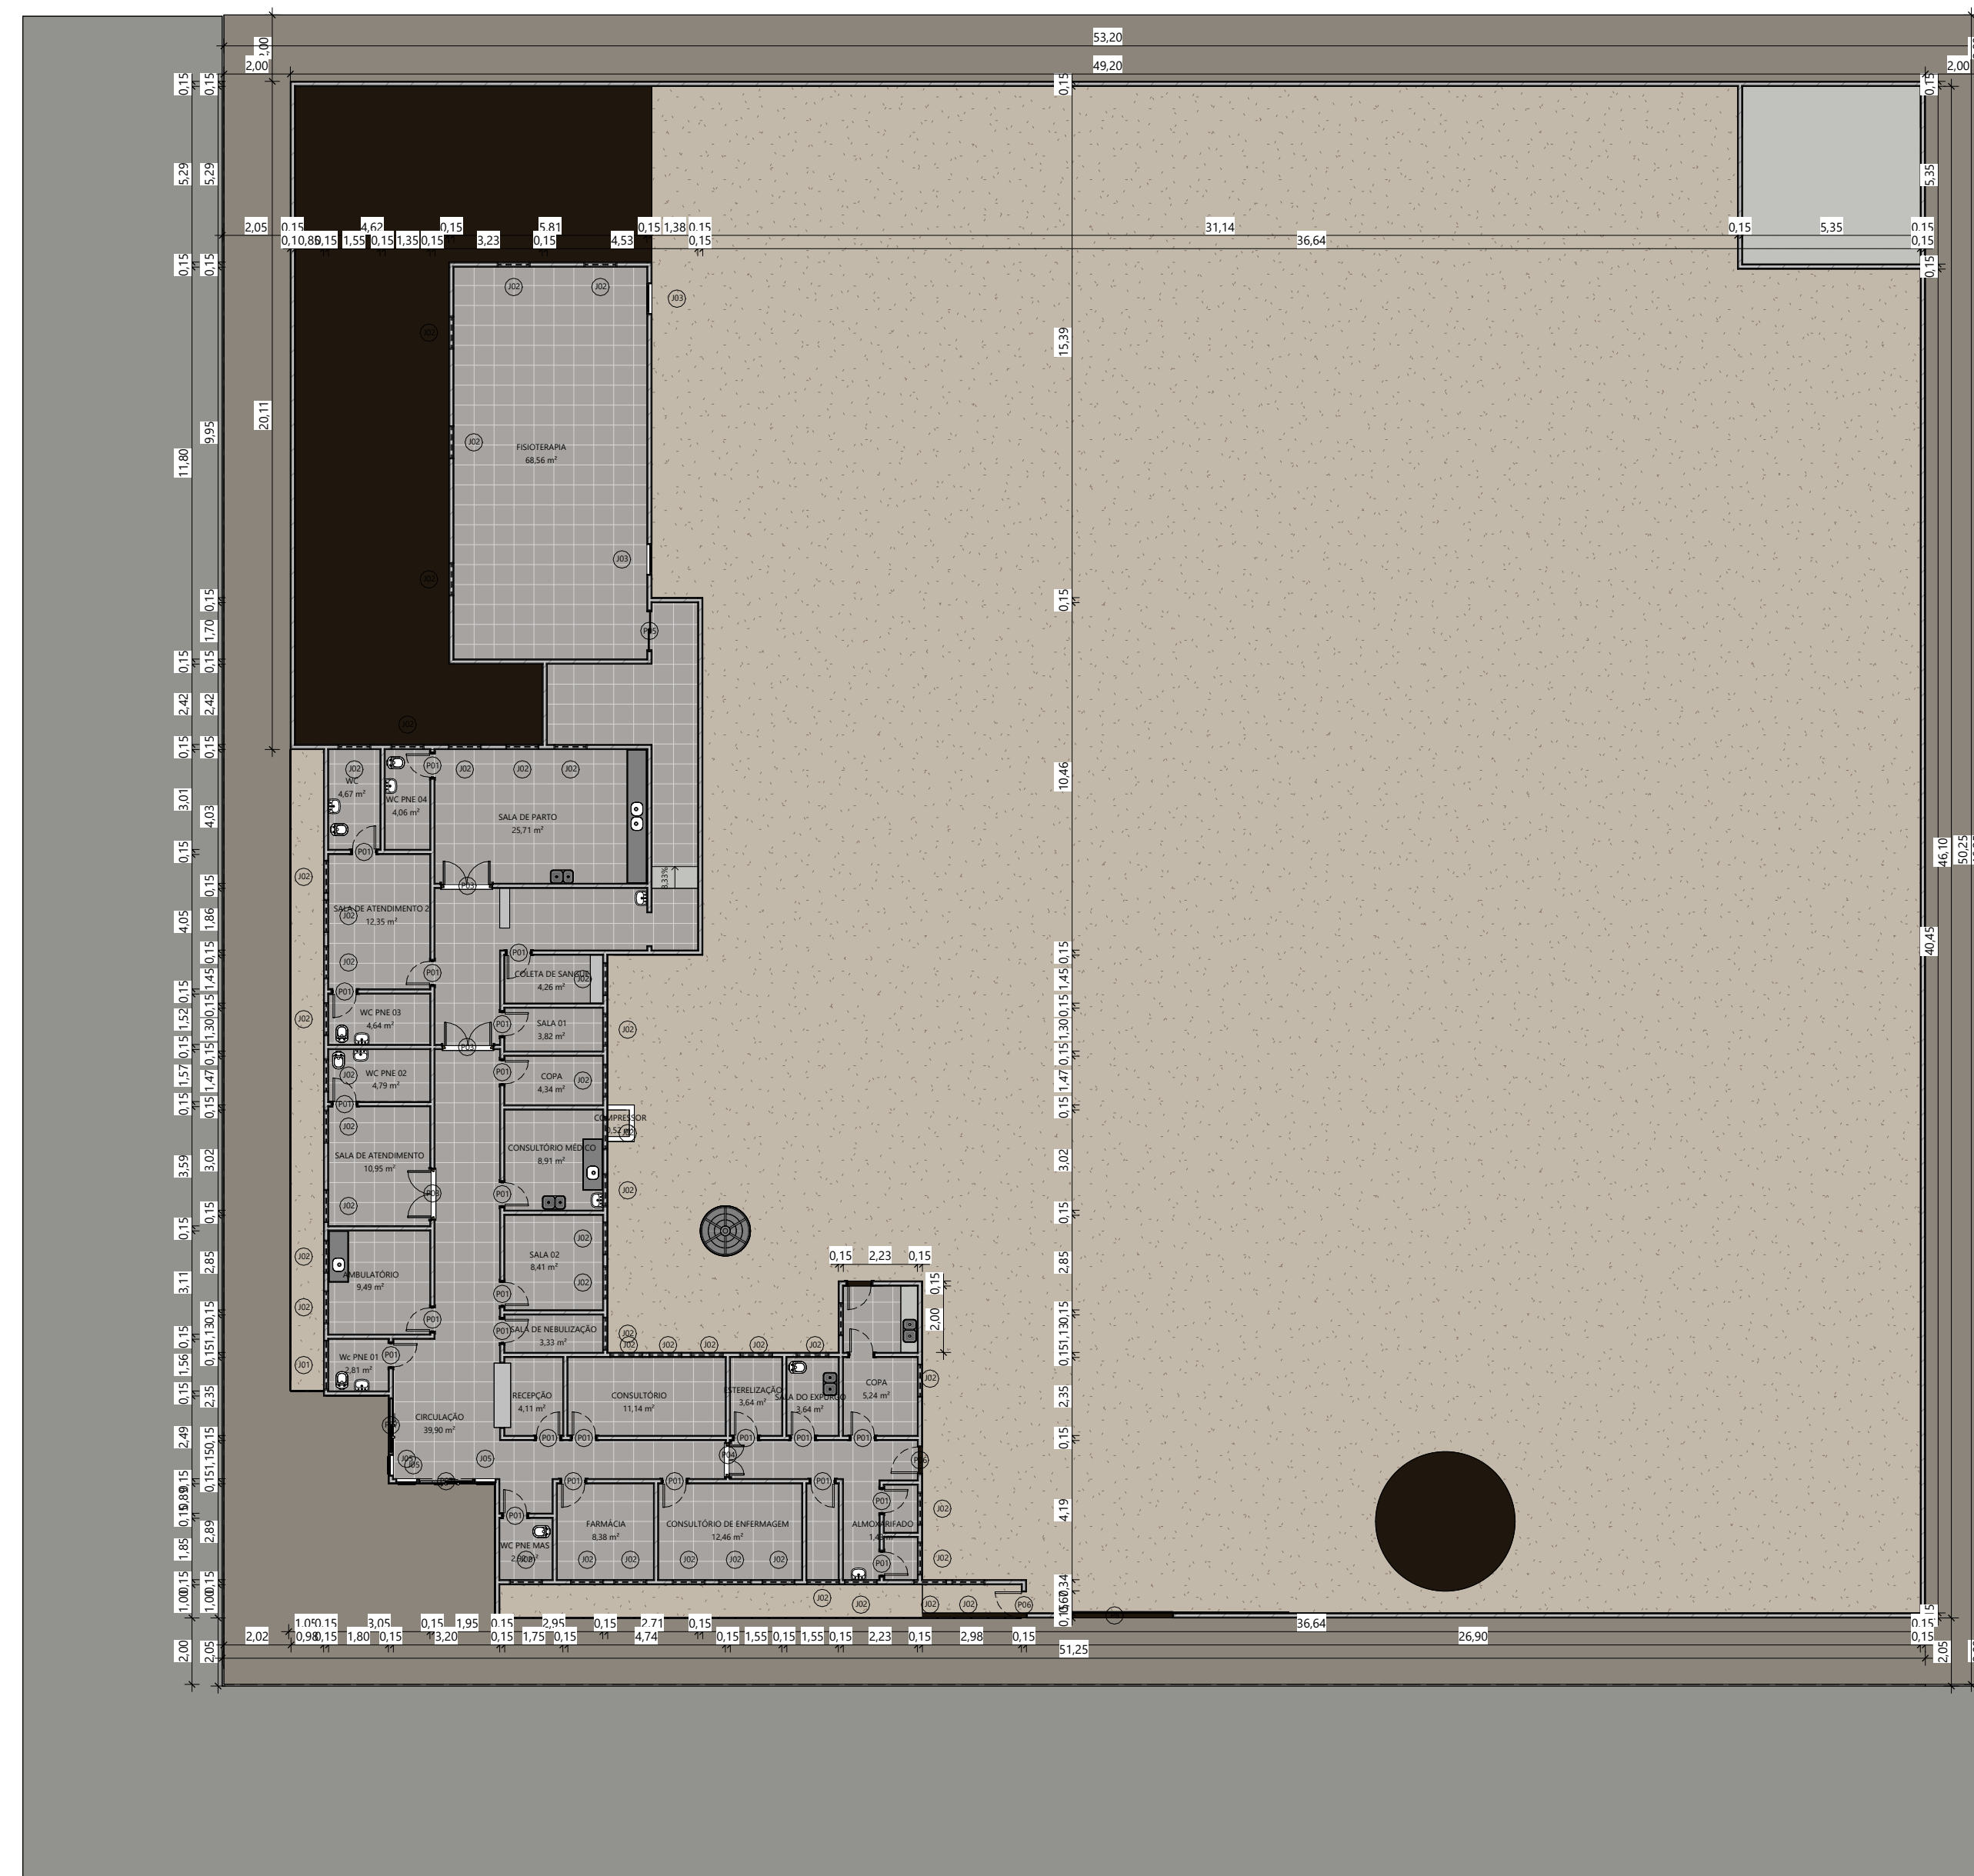


QUANTITATIVO DE JANELAS					
COD	QT	LARGURA	ALTURA	PEÇ.	DESCRIÇÃO
J05	3	0,60	2,00	1	JANELA DE VIDRO COM ESTRUTURA ALUMÍNICA
J03	2	0,90	1,40	1,20	JANELA BASCULANTE ALUMÍNIO E VIDRO
J02	46	1,00	0,50	1,60	JANELA DE CORRER EM ALUMÍNIO E VIDRO
J01	1	1,50	0,50	1,60	JANELA DE CORRER EM ALUMÍNIO E VIDRO

QUANTITATIVO DE PORTAS E GRADIS					
COD	QT	LARGURA	ALTURA	PEÇ.	DESCRIÇÃO
P01	26	0,77	2,10	1	PORTA DE ABRIR EM MADEIRA
P06	2	0,80	2,10	1	PORTA METÁLICA
P04	1	1,00	2,11	1	PORTA DE ABIR DUPLA LATERAL
P05	1	1,20	2,11	1	PORTA METÁLICA DE CORRER
P03	3	1,51	2,11	1	PORTA DE ABIR DUPLA LATERAL
P07	2	1,60	2,16	1	PORTA DE CORRER EM ALUMÍNIO E VIDRO
P08	1	1,50	2,20	1	PORTÃO DE CORRER EM METALICO

Ivanildo Freitas de Oliveira
Engenheiro Civil
RN: 19.5991234
CREA/PI 30222

IVANILDO FREITAS OLIVEIRA
Engenheiro Civil

IVANILDO FREITAS OLIVEIRA
Especialista em Cálculo

Proprietário **Prefeitura Municipal de Coronel José Dias**

- Projeto
- UBS Mãe Francisca
- Conteúdo da prancha
- Planta de situação.

Data 18/07/2024	Nº
Escala Indicada	

Escala Indicada

A1
 prancha
 1/1