
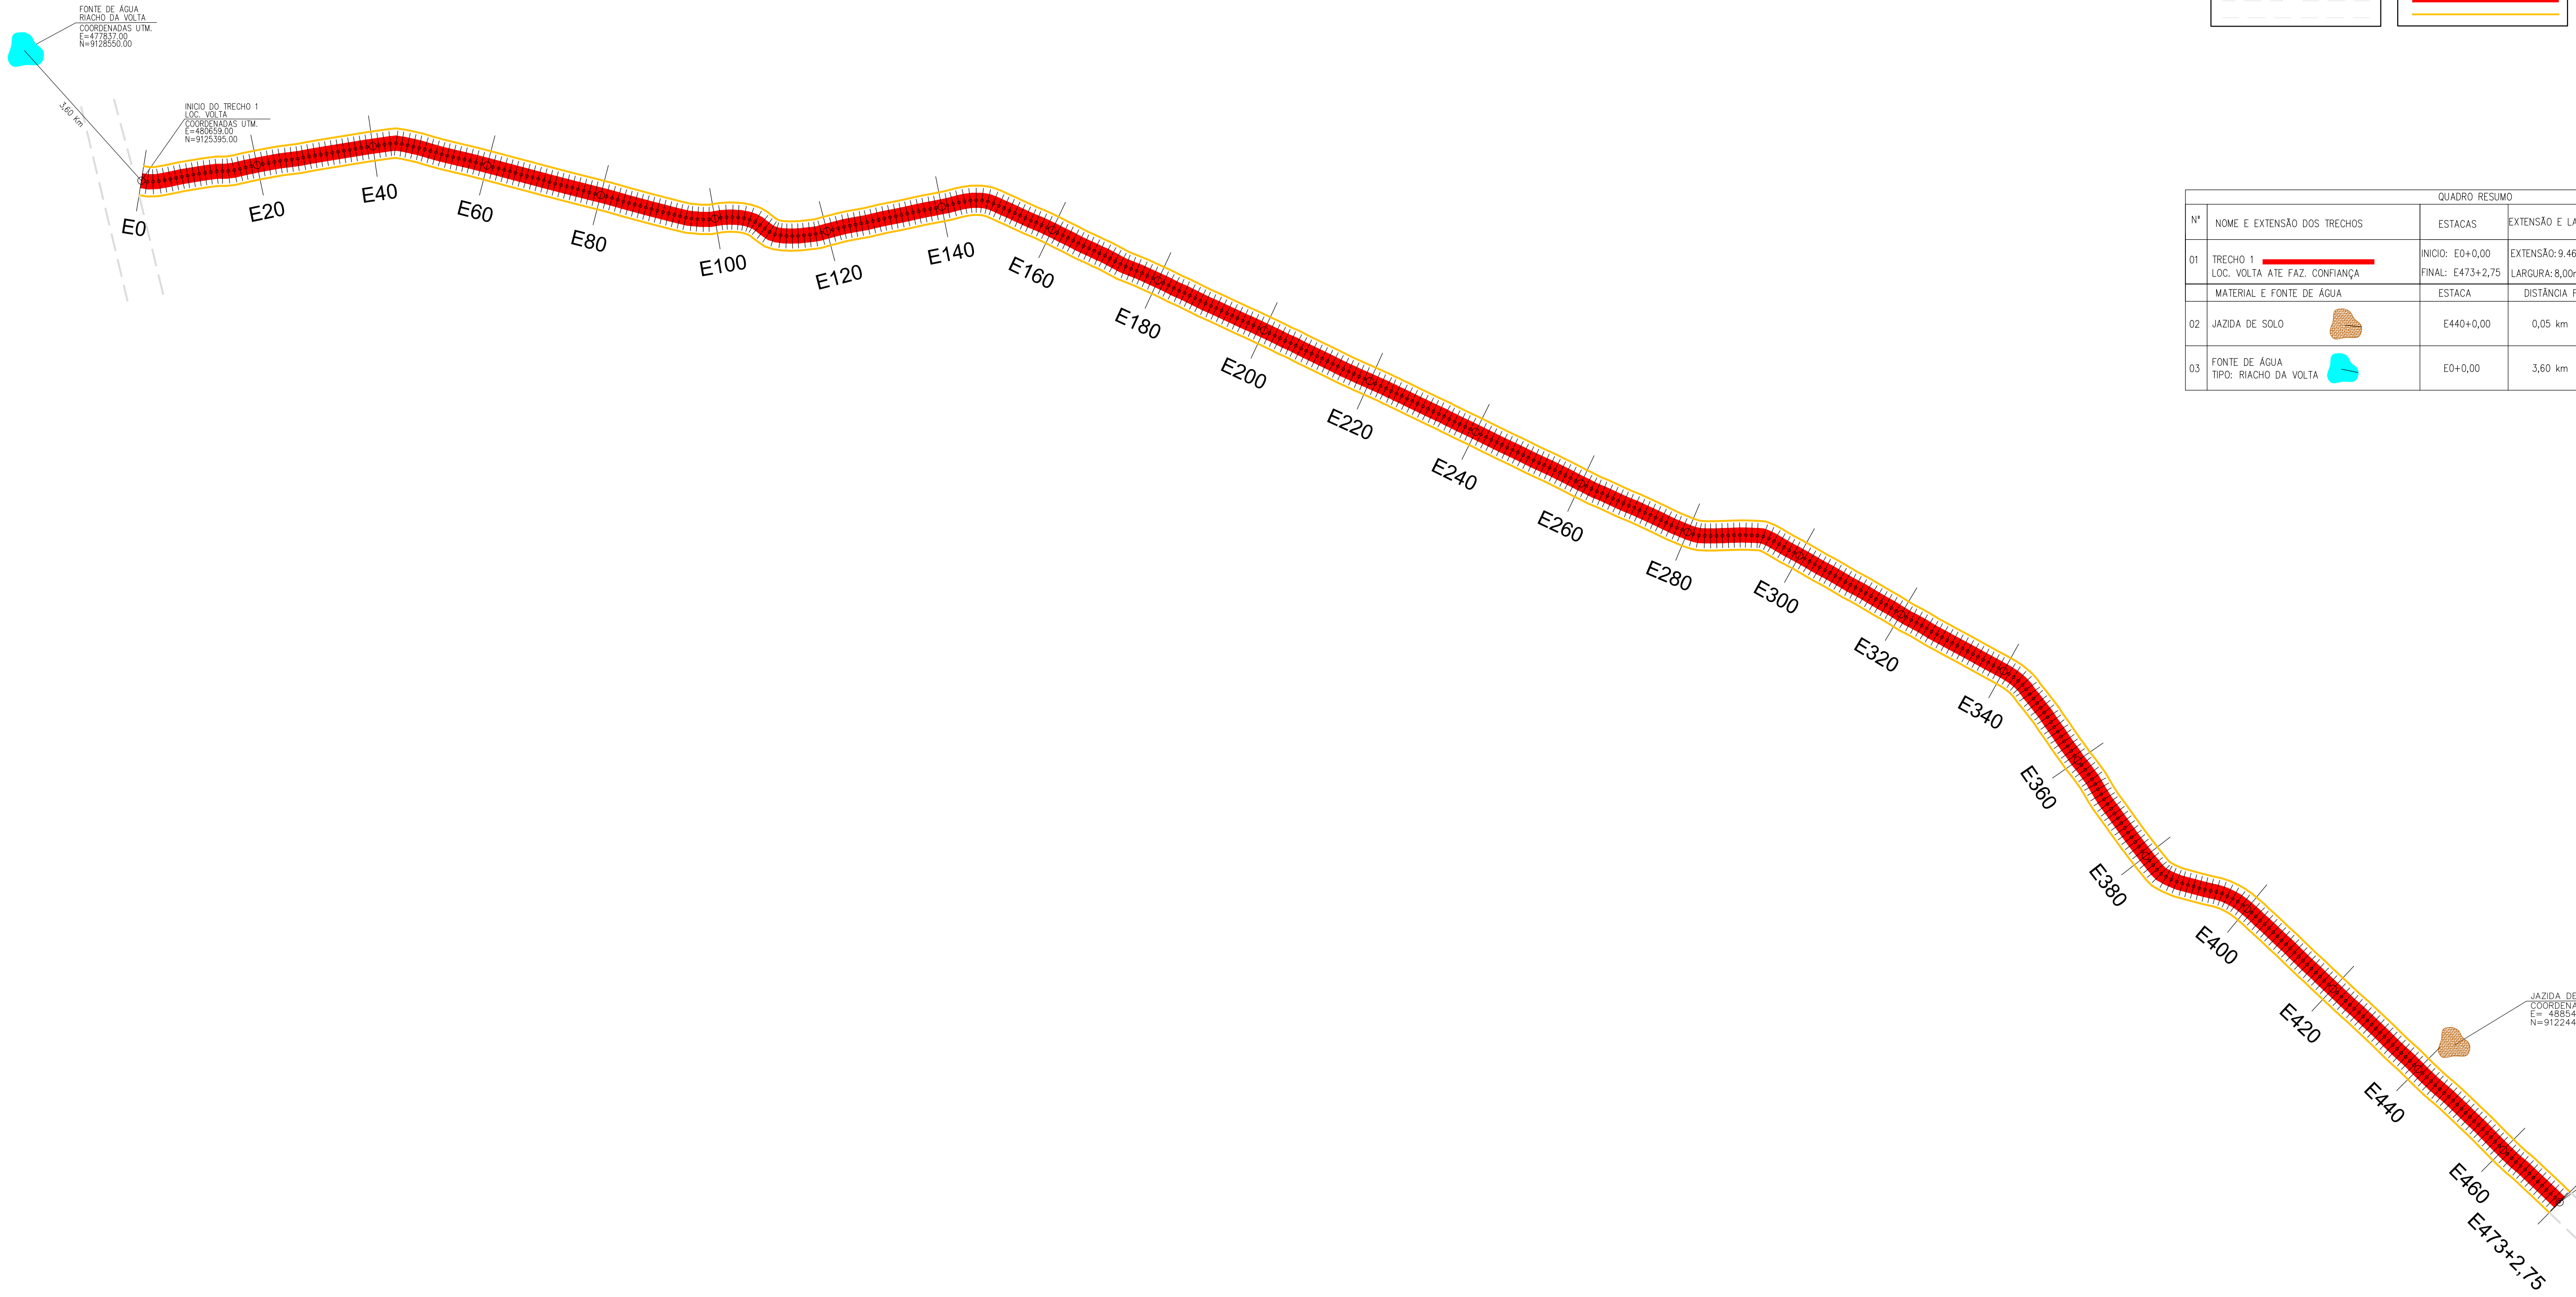


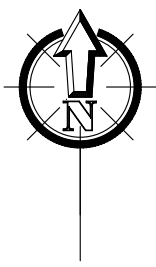

LEGENDA:

POÇO / RESERVATÓRIO	JAZIDA DE SOLO	POSTE/LUMINÁRIA
CALÇAMENTO EXISTENTE	FONTE DE ÁGUA	EDIFICAÇÕES
ESTRADA EXISTENTE	ESTRADA A RECUPERAR TRECHO 1	CERCA

QUADRO RESUMO					
Nº	NOME E EXTENSÃO DOS TRECHOS	ESTACAS	EXTENSÃO E LARGURA	COORDENADAS UTM	
				INÍCIO	FINAL
01	TRECHO 1  LOC. VOLTA ATE FAZ. CONFIANÇA	INÍCIO: E0+0,00 FINAL: E473+2,75	EXTENSÃO: 9.462,75m LARGURA: 8,00m	FUSO - 23 E=480659,00 N=9125395,00	FUSO - 23 E=480904,00 N=9121912,00
MATERIAL E FONTE DE ÁGUA		ESTACA	DISTÂNCIA FIXA	COORDENADAS UTM	
02	JAZIDA DE SOLO 	E440+0,00	0,05 km	FUSO - 23 E= 480546,00 N=9122448,00	
03	FONTE DE ÁGUA TIPO: RIACHO DA VOLTA 	E0+0,00	3,60 km	FUSO - 23 E=477837,00 N=9128550,00	

VERMELHA CONSULTORIA

VERMELHA CONSULTORIA LTDA

CLIENTE: PREFEITURA MUNICIPAL DE BAIXA GRANDE DO RIBEIRO (PI)

PROJETO: PAVIMENTAÇÃO DE ESTRADAS VICINAIS (REVESTIMENTO PRIMÁRIO)

FONTE DE RECURSO: RECURSO PRÓPRIO DA PREFEITURA

DESENHO: PROJETO GEOMÉTRICO - PLANTA GERAL DO TRECHO

DADOS DE CAMPO: MIGUEL

DESENHO/CAD: HELTON

PROJETISTA: Samuel Figueira Almeida

DATA: 2025

FORMATO: A1

REV.: 00

Nº DO DESENHO: 01

PRANCHA Nº: PG - 01/01

LOCAL: ZONA RURAL

ESCALA: 1/12.000