



PERFIL LONGITUDINAL TRECHO 3 - SEDE A LOC. OURO VERDE (E75 - E150)
Escala Vertical: 1/250
Escala Horizontal: 1/2500

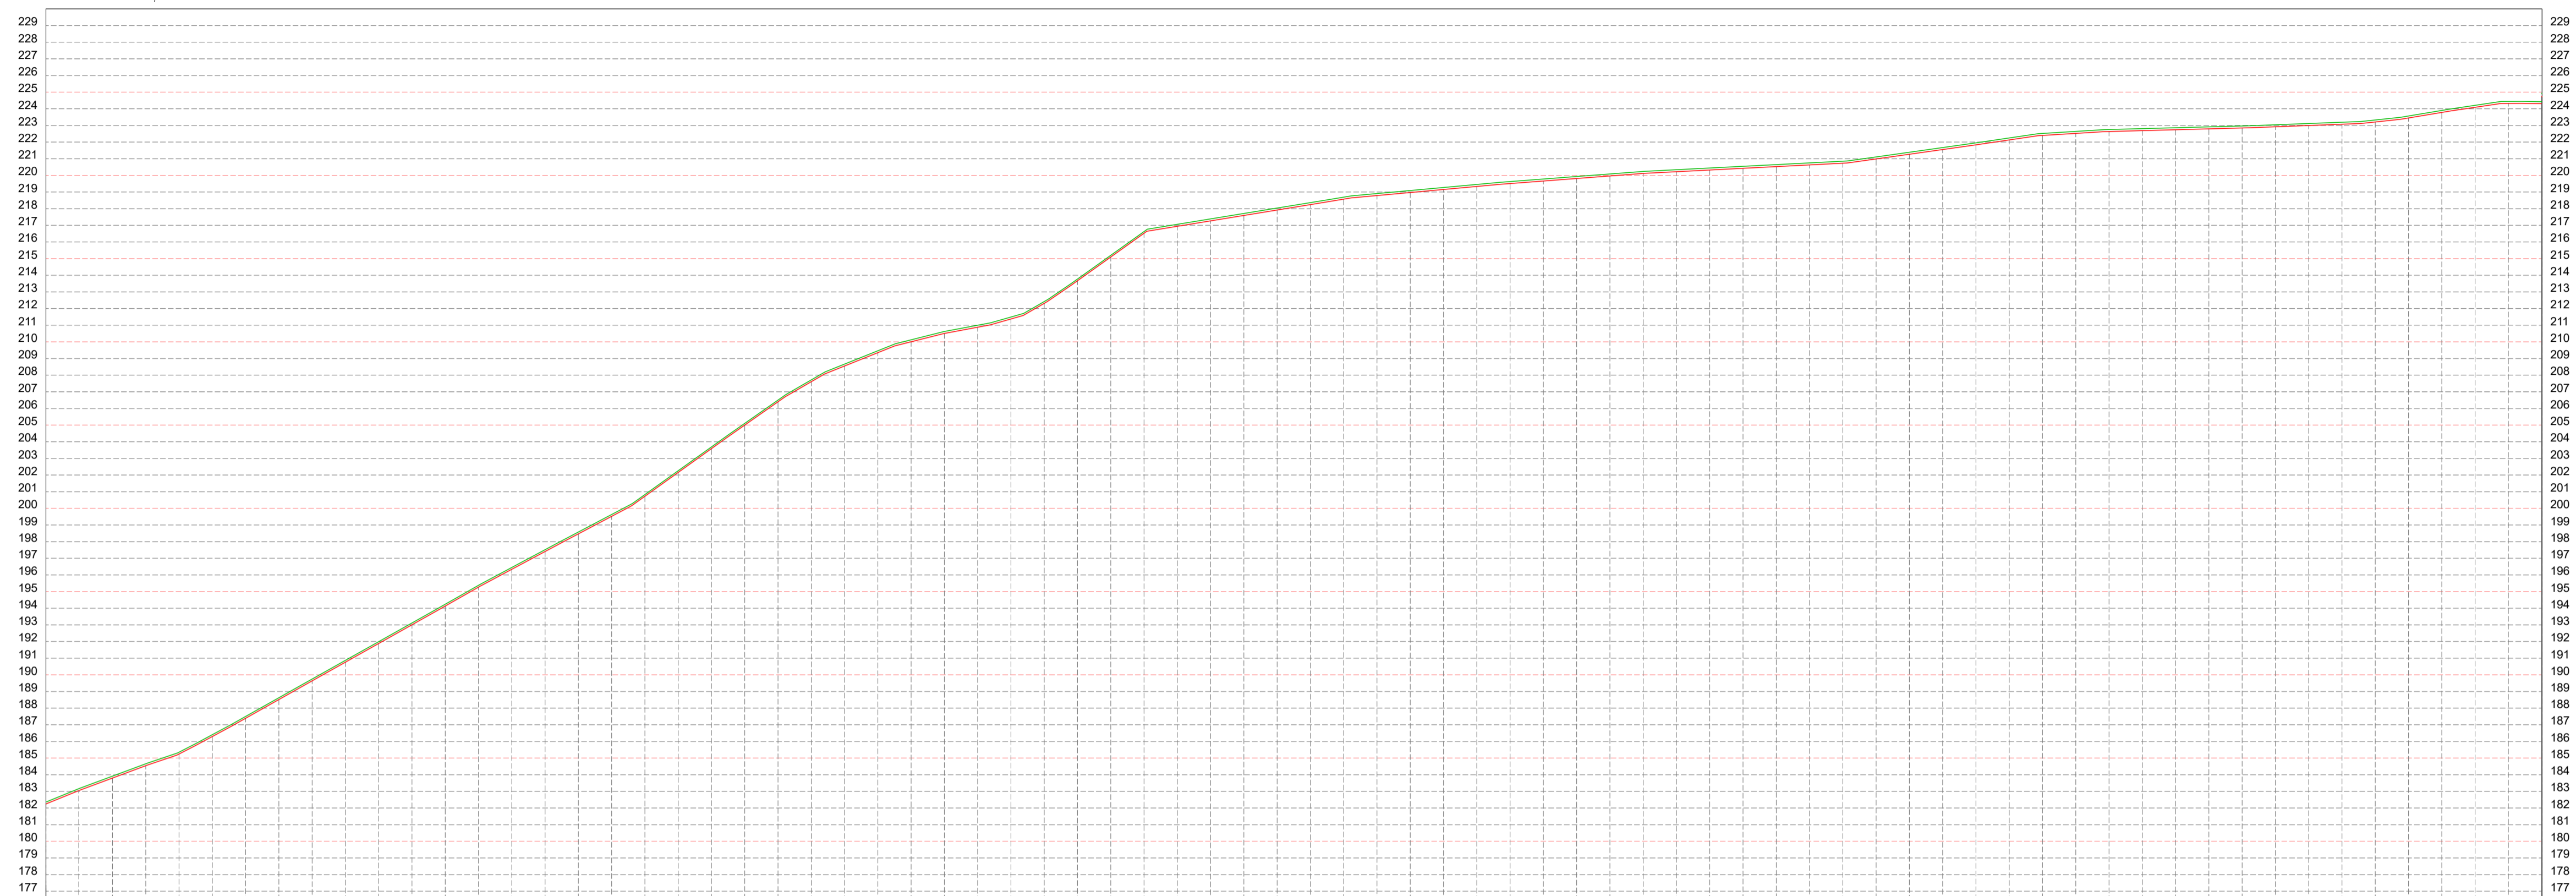

ESTACAS	20,00m	E75	E76	E77	E78	E79	E80	E81	E82	E83	E84	E85	E86	E87	E88	E89	E90	E91	E92	E93	E94	E95	E96	E97	E98	E99	E100	E101	E102	E103	E104	E105	E106	E107	E108	E109	E110	E111	E112	E113	E114	E115	E116	E117	E118	E119	E120	E121	E122	E123	E124	E125	E126	E127	E128	E129	E130	E131	E132	E133	E134	E135	E136	E137	E138	E139	E140	E141	E142	E143	E144	E145	E146	E147	E148	E149	E150	

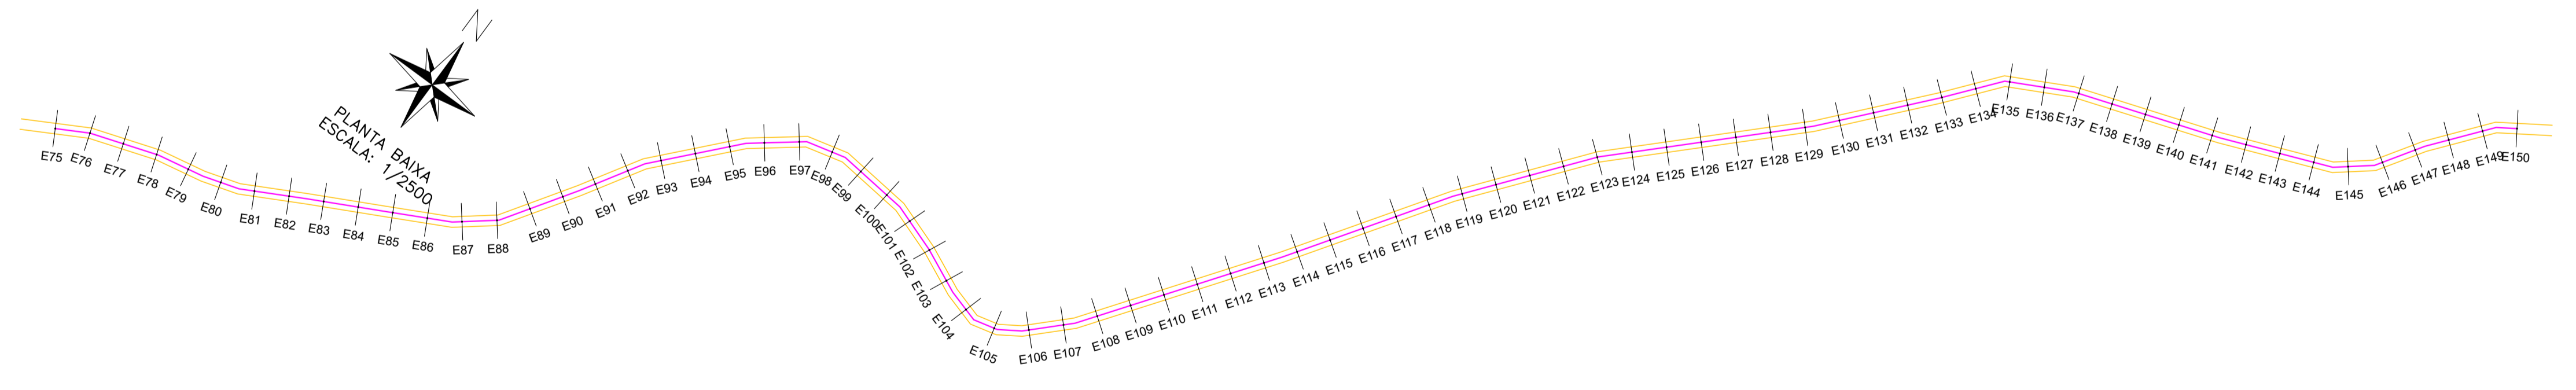

LEGENDA:

- RIO/RIBEIRÃO CÔRREGO/FILETE
- PAVIMENTAÇÃO EXISTENTE
- ESTRADA EXISTENTE
- TRECHO A RECUPERAR
- CERCA
- FA-JAZIDA DE SOLO
- FA-FONTE DE ÁGUA
- POSTE/LUMINARIA
- POSTE BAIXA TENSÃO
- POSTE ALTA/BAIXA TENSÃO
- POSTE DE MADEIRA
- EDIFICAÇÕES

QUADRO RESUMO

Nº	NOME E EXTENSÃO DOS TRECHOS	ESTACAS	LARGURA	COORDENADAS GEOGRÁFICAS	
				INÍCIO	FINAL
1	TRECHO 1 SEDE ATÉ A LOC. SIREMAI	INÍCIO: E0 FINAL: E624+15,00	LARGURA: 7,00m EXTENSÃO: 12.495,00m	LAT= 6° 6' 18,83"S LONG=42°37'38,73"O	LAT=6° 9' 17,7"S LONG=42°32'17,68"O
2	TRECHO 2 LOC. SIREMA ATÉ A LOC. PITOMBEIRA	INÍCIO: E0 FINAL: E369+5,00</			