



PERFIL LONGITUDINAL TRECHO 4 - LOC. SIRIEMA A LOC. PITOMBEIRA (E150 - E225)
Escala Vertical: 1/250
Escala Horizontal: 1/2500

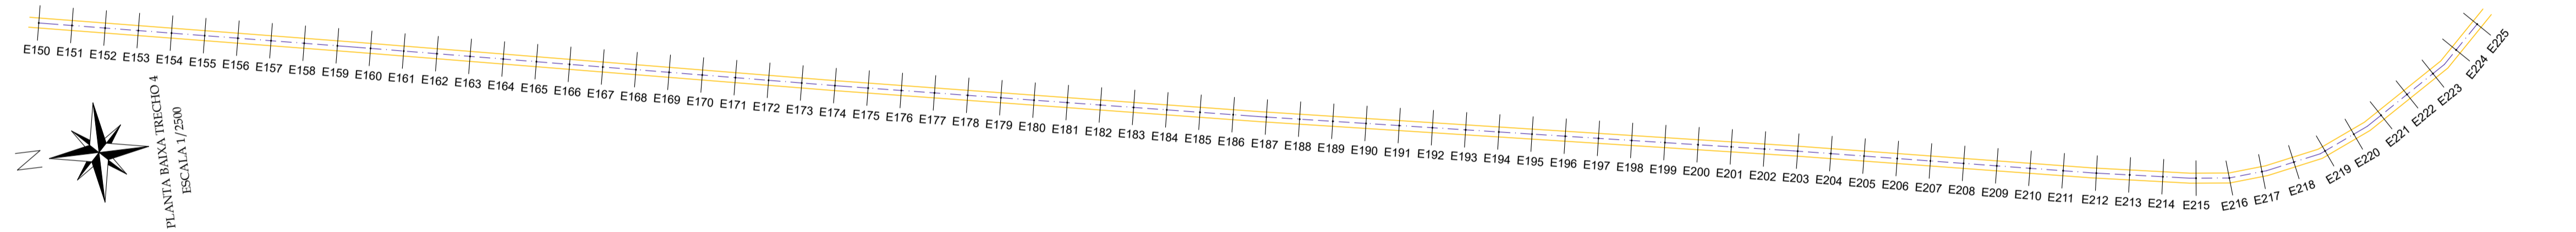


ESTACAS	COTAS (m)	ESTACAS	COTAS (m)	ESTACAS	COTAS (m)	ESTACAS	COTAS (m)
E150	290,987	E160	296,566	E170	303,363	E180	305,299
E151	291,453	E161	297,175	E171	303,556	E181	305,479
E152	291,919	E162	297,055	E172	303,650	E182	305,549
E153	292,385	E163	297,057	E173	303,840	E183	305,709
E154	292,851	E164	297,059	E174	304,030	E184	305,871
E155	293,316	E165	297,061	E175	304,220	E185	305,952
E156	293,782	E166	297,063	E176	304,410	E186	306,090
E157	294,248	E167	297,065	E177	304,600	E187	306,285
E158	294,713	E168	297,067	E178	304,790	E188	306,459
E159	295,179	E169	297,069	E179	304,980	E189	306,621



PERFIL LONGITUDINAL TRECHO 4 - LOC. SIRIEMA A LOC. PITOMBEIRA (E225 - E233+9,00)
Escala Vertical: 1/250
Escala Horizontal: 1/2500


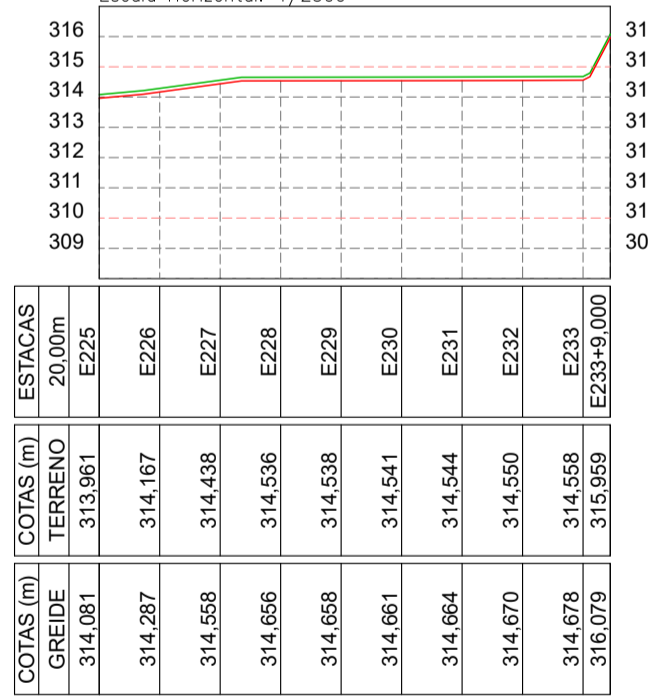


ESTACAS	COTAS (m)	ESTACAS	COTAS (m)

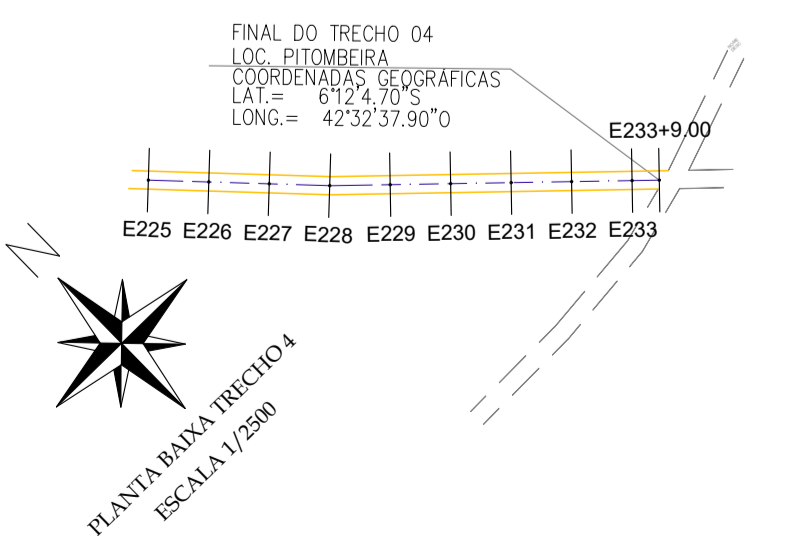

LEGENDA:

Nº	NOME E EXTENSÃO DOS TRECHOS	ESTACAS	LARGURA	COORDENADAS GEODRÁFICAS	
				INÍCIO	FINAL
1	TRECHO 1 SEDE ATÉ A LOC. SIRIEMA	INÍCIO: E0 FINAL: E624+15,00	LARGURA: 7,00m EXTENSÃO: 12,495,00m	LAT= 6° 6' 18,33" S LONG= 42° 37' 38,73" O	LAT= 6° 9' 9,17" S LONG= 42° 32' 17,68" O
2	TRECHO 2 LOC. SIRIEMA ATÉ A LOC. PITOMBEIRA	INÍCIO: E0 FINAL: E369+5,00	LARGURA: 7,00m EXTENSÃO: 7,385,00m	LAT= 6° 9' 29,76" S LONG= 42° 32' 10,07" O	LAT= 6° 10' 30,92" S LONG= 42° 28' 52,62" O
3	TRECHO 3 SEDE A LOC. OURO VERDE	INÍCIO: E0 FINAL: E428+0,23	LARGURA: 7,00m EXTENSÃO: 8,560,23m	LAT= 6° 5' 27,97" S LONG= 42° 38' 11,20" O	LAT= 6° 2' 23,71" S LONG= 42° 36' 37,47" O
4	TRECHO 4 LOC. SIRIEMA ATÉ A LOC. PITOMBEIRA	INÍCIO: E0 FINAL: E233+9,00	LARGURA: 7,00m EXTENSÃO: 4,669,00m	LAT= 6° 9' 41,22" S LONG= 42° 32' 11,71" O	LAT= 6° 12' 4,70" S LONG= 42° 32' 37,90" O
5	TRECHO 5 LOC. SIRIEMA ATÉ A LOC. INHUMA	INÍCIO: E0 FINAL: E286+2,70	LARGURA: 7,00m EXTENSÃO: 5,322,70m	LAT= 6° 9' 8,81" S LONG= 42° 32' 17,51" O	LAT= 6° 6' 31,09" S LONG= 42° 32' 51,52" O
6	TRECHO 6 LOC. INHUMA ATÉ A LOC. PEDRA DE AMOLAR	INÍCIO: E0 FINAL: E94+1,50	LARGURA: 7,00m EXTENSÃO: 1,881,50m	LAT= 6° 5' 46,90" S LONG= 42° 32' 35,60" O	LAT= 6° 5' 8,40" S LONG= 42° 33' 9,94" O
LEGENDA/ IDENTIFICAÇÃO				COORDENADAS GEODRÁFICAS	
7	JA - JAZIDA DE SOLO	-	-	JA1 - 6° 8' 30,12" S / 42° 32' 32,35" O JA2 - 6° 7' 13,16" S / 42° 37' 41,06" O	
8	FA - FONTE DE ÁGUA	-	-	FA1 - 6° 6' 28,13" S / 42° 37' 47,62" O FA2 - 6° 9' 38,47" S / 42° 32' 0,70" O	

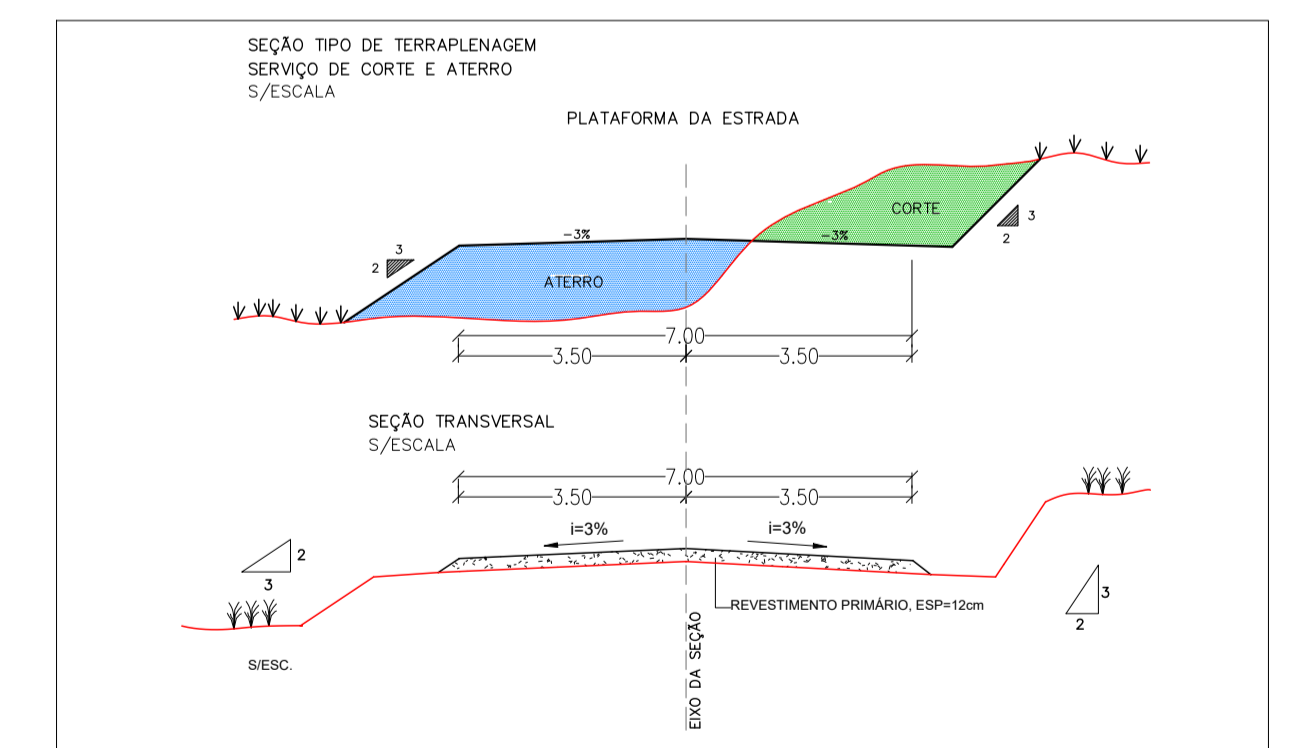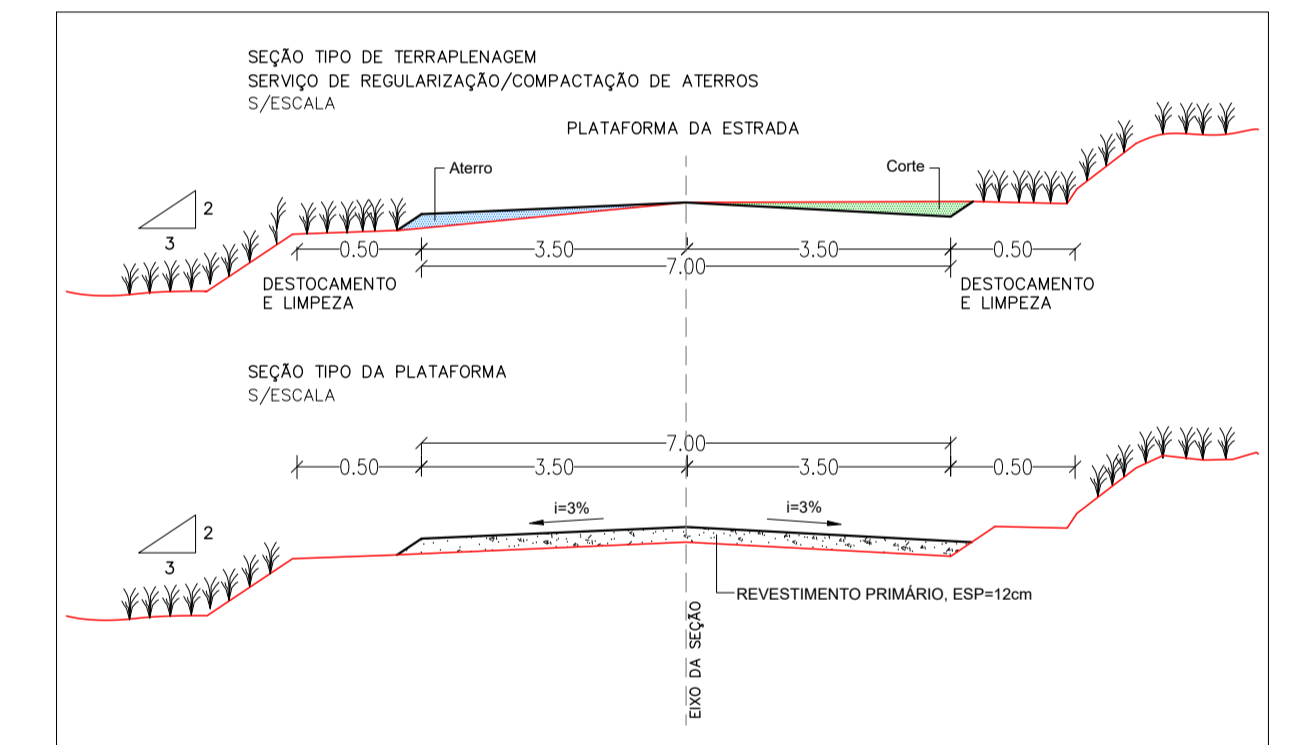

VERMELHA CONSULTORIA

CLIENTE:	PREFEITURA MUNICIPAL DE JARDIM DO MULATO (PI)		LOCAL:	ZONA RURAL
PROJETO BÁSICO:	EXECUÇÃO DE OBRAS E SERVIÇOS DE ENGENHARIA EM ESTRADAS VICINAIS (REVESTIMENTO PRIMÁRIO)		LOCAL:	TRECHO 4
CONVÊNIO N°/ANO:	977180/2025 - MINISTÉRIO DA AGRICULTURA E PECUÁRIA / P. M. DE JARDIM DO MULATO (PI)		LOCAL:	LOC. SIRIEMA A LOC. PITOMBEIRA / P. M. DE JARDIM DO MULATO (PI)
DESENHO:	PROJETO DE TERRAPLENAGEM: PERIS LONGITUDINAIS, SEÇÃO TIPO/ PROJETO GEOMÉTRICO- PLANTA BAIXA, SEÇÃO TIPO DA PLATAFORMA		ESCALA:	1/2500
DADOS DE CAMPO:	DESENHO/CAD:	PROJETISTA:	N° DO DESENHO:	03
CLIENTE:	WANDERSON LEMOS		PRANCHA N°:	PG - 16/20
DATA:	2026	FORMATO: A1	REV.: 00	