
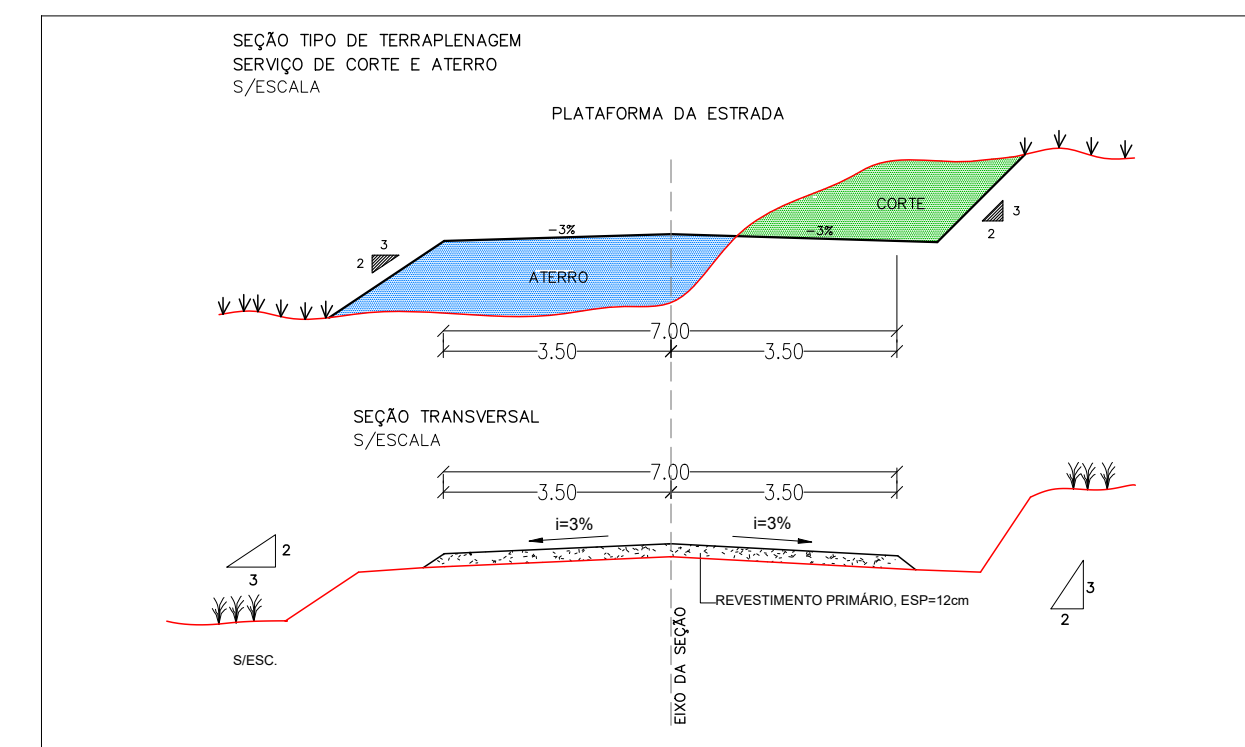
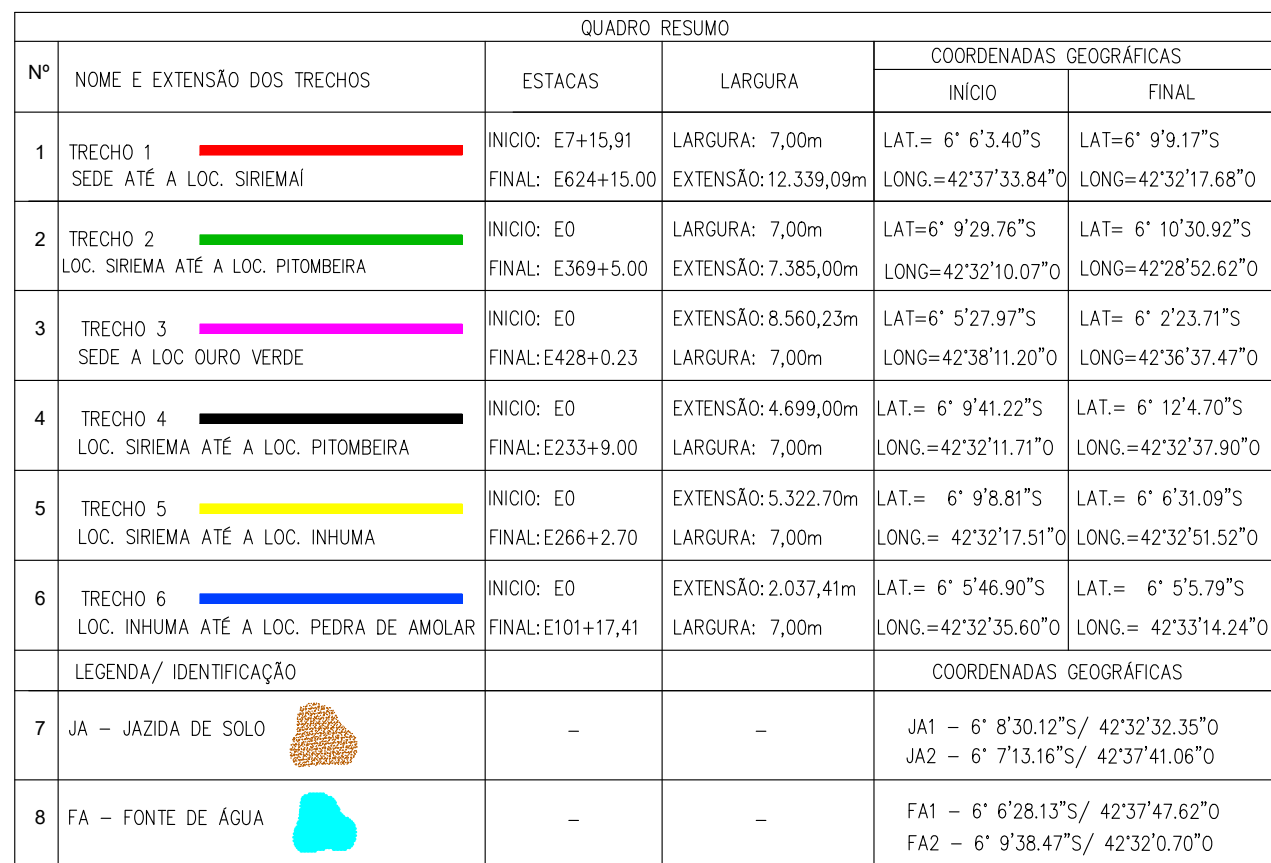


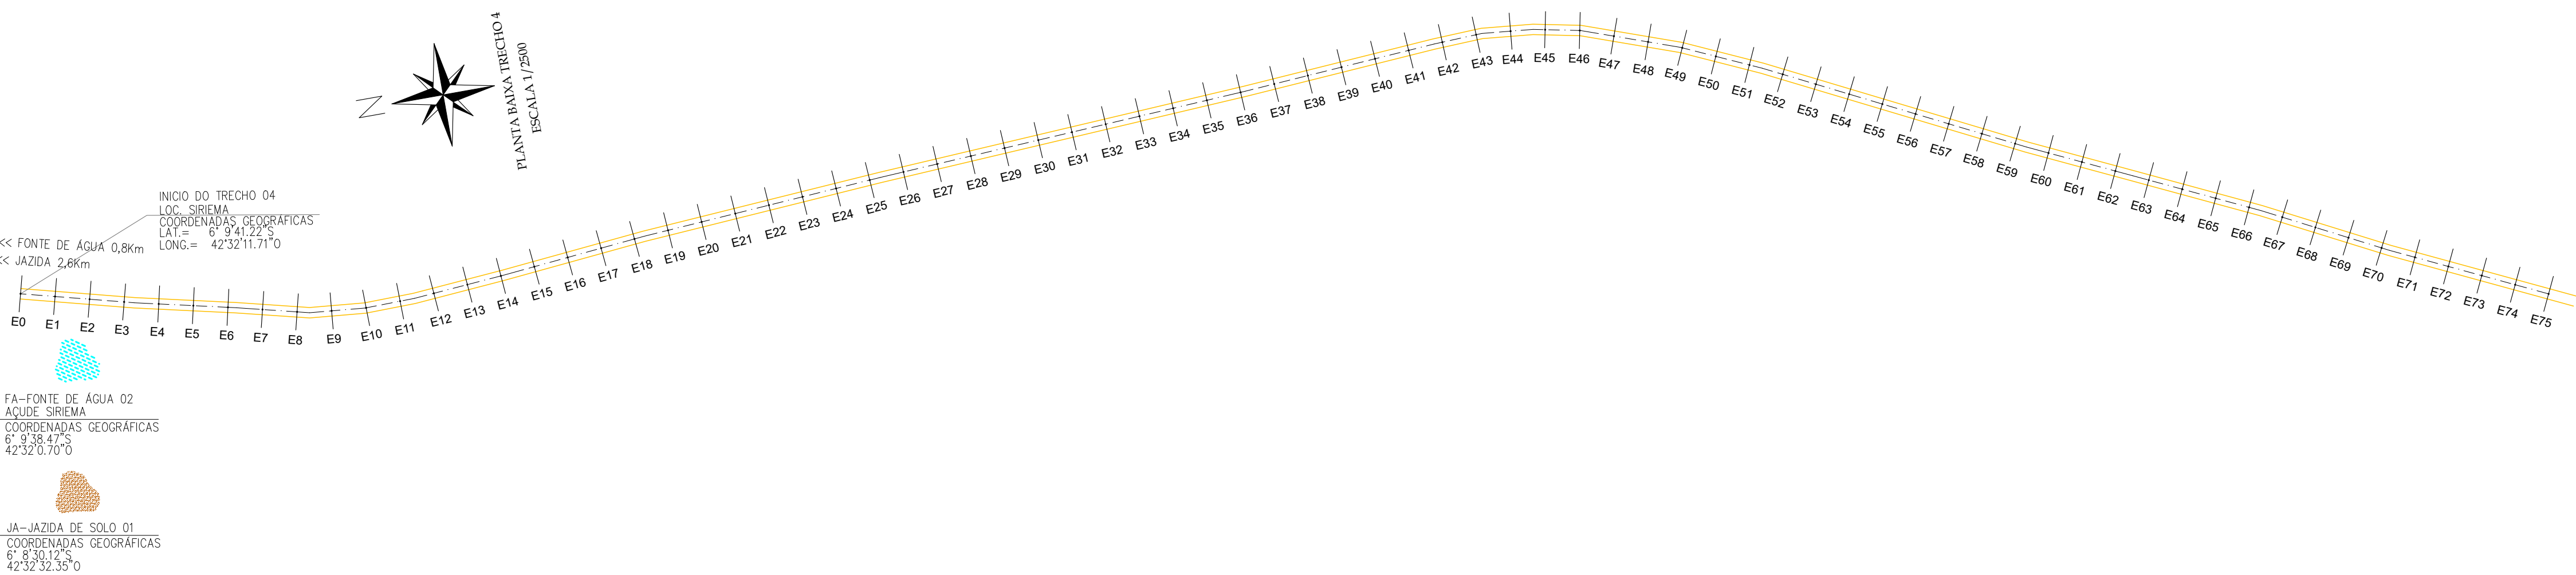

DADOS DE CAMPO:		DESENHO/CAD:		PROJETISTA:		Nº DO DESENHO:	
CLIENTE		WANDERSON LEMOS		 Samuel Ferreira Azevedo Engenheiro Civil R.N.: 914106199/CREA-PI		03	
DATA:		FORMATO:		REV.:		PRANCHA Nº:	
2026		A1		00		PG - 14/20	