



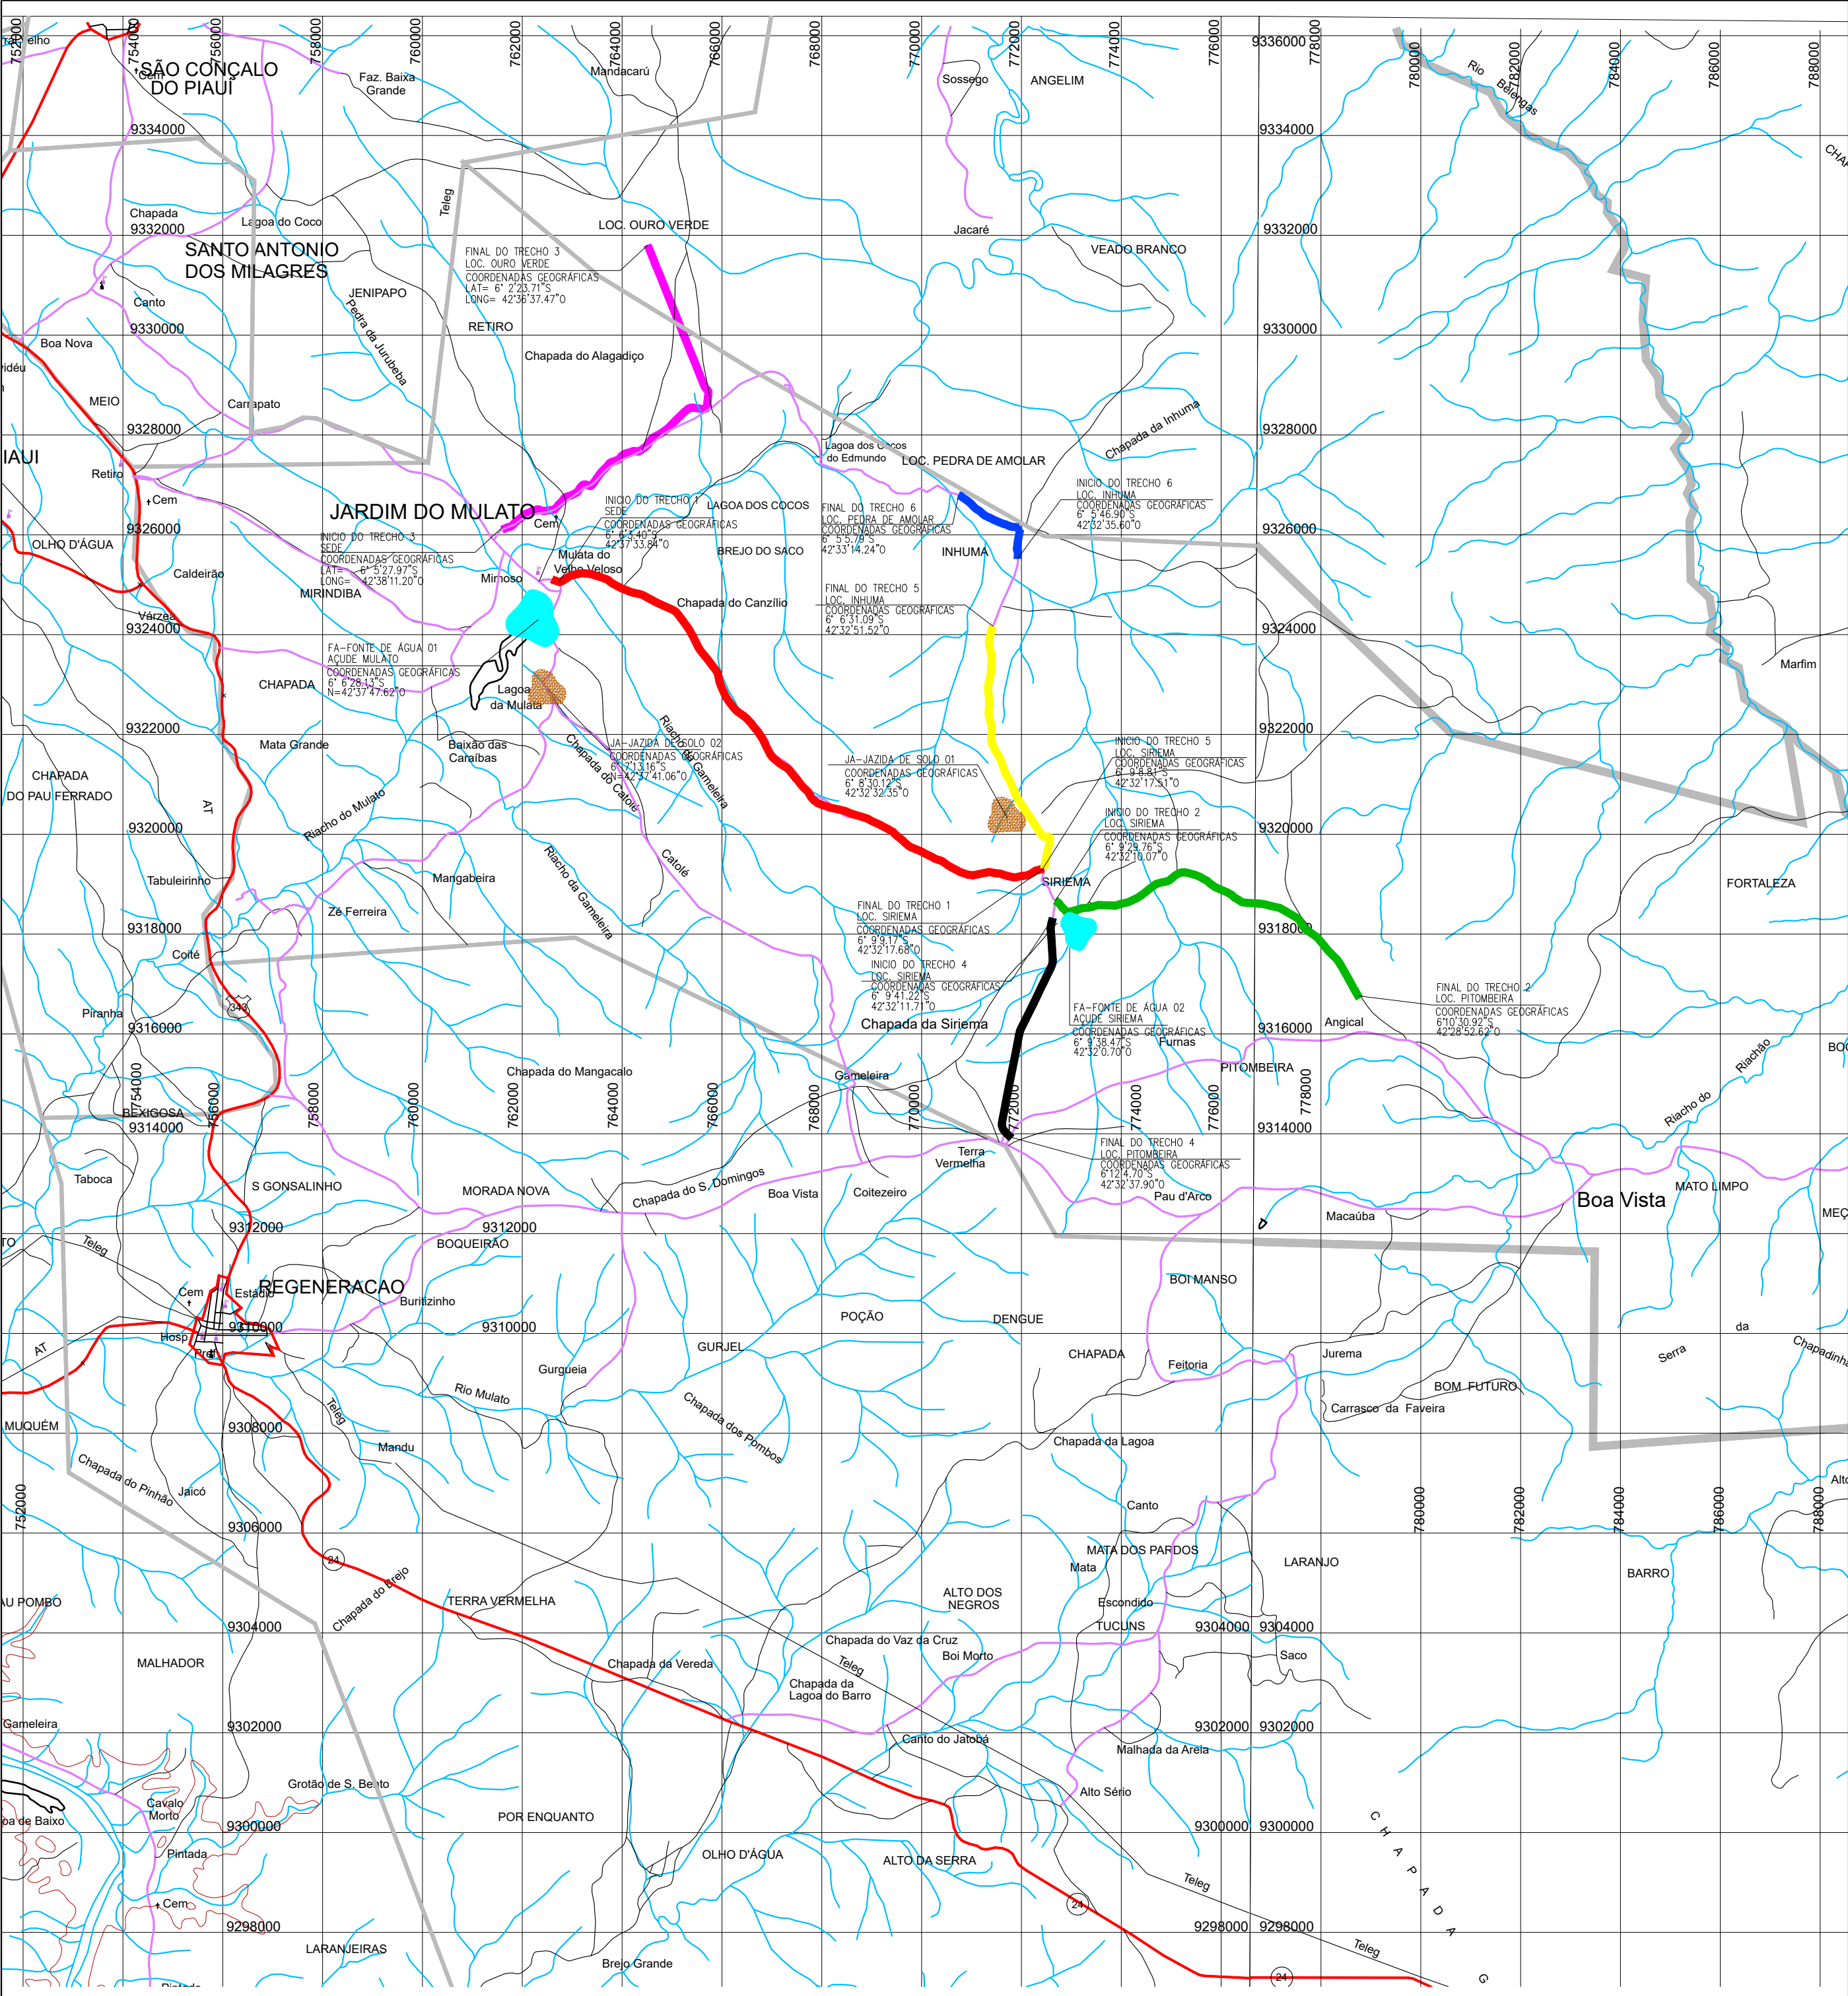

SITUAÇÃO DO MUNICÍPIO NO ESTADO DO PIAUÍ

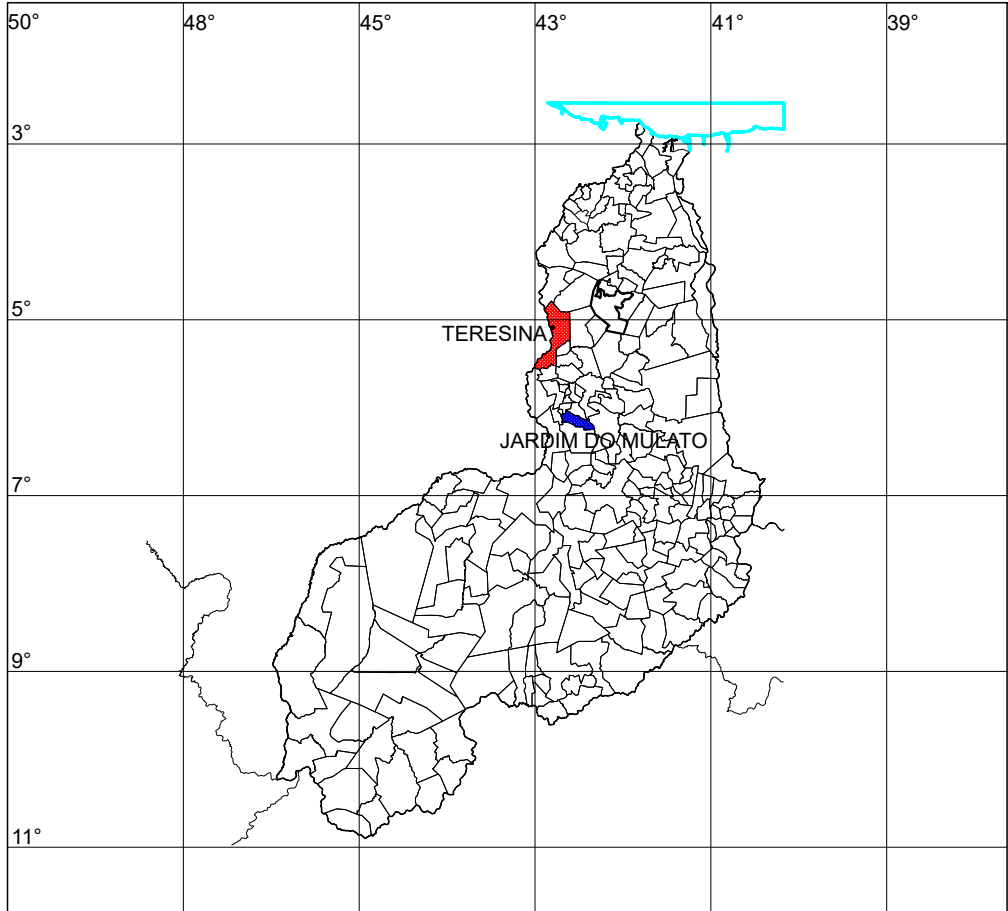

QUADRO RESUMO				
Nº	NOME E EXTENSÃO DOS TRECHOS	ESTACAS	LARGURA	COORDENADAS GEOGRÁFICAS
				INÍCIO FINAL
1	TRECHO 1 SEDE ATÉ A LOC. SIRIEMA	INÍCIO: E7+15,91 FINAL: E624+15,00	LARGURA: 7,00m EXTENSÃO: 12.339,09m	LAT.= 6° 6'3.40"S LAT.= 6° 9'9.17"S LONG.= 42°37'33.84"O LONG.= 42°32'17.68"O
2	TRECHO 2 LOC. SIRIEMA ATÉ A LOC. PITOMBEIRA	INÍCIO: E0 FINAL: E369+5,00	LARGURA: 7,00m EXTENSÃO: 7.385,00m	LAT.= 6° 9'29.76"S LAT.= 6° 10'30.92"S LONG.= 42°32'10.07"O LONG.= 42°28'52.62"O
3	TRECHO 3 SEDE A LOC. OURO VERDE	INÍCIO: E0 FINAL: E428+0,23	LARGURA: 7,00m EXTENSÃO: 8.560,23m	LAT.= 6° 5'27.97"S LAT.= 6° 2'23.71"S LONG.= 42°38'11.20"O LONG.= 42°36'37.47"O
4	TRECHO 4 LOC. SIRIEMA ATÉ A LOC. PITOMBEIRA	INÍCIO: E0 FINAL: E233+9,00	LARGURA: 7,00m EXTENSÃO: 4.699,00m	LAT.= 6° 9'41.22"S LAT.= 6° 12'4.70"S LONG.= 42°32'11.71"O LONG.= 42°32'37.90"O
5	TRECHO 5 LOC. SIRIEMA ATÉ A LOC. INHUMA	INÍCIO: E0 FINAL: E266+2,70	LARGURA: 7,00m EXTENSÃO: 5.322,70m	LAT.= 6° 9'8.81"S LAT.= 6° 6'31.09"S LONG.= 42°32'17.51"O LONG.= 42°32'51.52"O
6	TRECHO 6 LOC. INHUMA ATÉ A LOC. PEDRA DE AMOLAR	INÍCIO: E0 FINAL: E101+17,41	LARGURA: 7,00m EXTENSÃO: 2.037,41m	LAT.= 6° 5'46.90"S LAT.= 6° 5'5.79"S LONG.= 42°32'35.60"O LONG.= 42°33'14.24"O
LEGENDA/ IDENTIFICAÇÃO				COORDENADAS GEOGRÁFICAS
7	JA – JAZIDA DE SOLO	–	–	JA1 – 6° 8'30.12"S/ 42°32'32.35"O JA2 – 6° 7'13.16"S/ 42°37'41.06"O
8	FA – FONTE DE ÁGUA	–	–	FA1 – 6° 6'28.13"S/ 42°37'47.62"O FA2 – 6° 9'38.47"S/ 42°32'0.70"O

VERMELHA CONSULTORIA

VERMELHA CONSULTORIA LTDA

CLIENTE: PREFEITURA MUNICIPAL DE JARDIM DO MULATO (PI)					
PROJETO BÁSICO: EXECUÇÃO DE OBRAS E SERVIÇOS DE ENGENHARIA EM ESTRADAS VICINAIS (REVESTIMENTO PRIMÁRIO)			LOCAL: ZONA RURAL SEDE ATÉ A LOC. SIRIEMA LOC. SIRIEMA ATÉ A LOC. PITOMBEIRA SEDE ATÉ A LOC. OURO VERDE LOC. SIRIEMA ATÉ A LOC. PITOMBEIRA LOC. SIRIEMA ATÉ A LOC. INHUMA LOC. INHUMA ATÉ A LOC. PEDRA DE AMOLAR		
CONVÊNIO Nº/ANO: 977180/2025 - MINISTÉRIO DA AGRICULTURA E PECUÁRIA / P. M. DE JARDIM DO MULATO (PI)					
DESENHO: DSG DE LOCALIZAÇÃO DA ÁREA DE INTERVENÇÃO			ESCALA: SEM ESCALA		
DADOS DE CAMPO:		DESENHO/CAD: WANDERSON LEMOS		PROJETISTA: Samuel Pereira Azevedo Engenheiro Civil RN: 1514106199/CREA-PI	Nº DO DESENHO: 01
CLIENTE		FORMATO: A2 REV.: 00			PRANCHA Nº: DSG - 01/01
DATA: 2026					