


QDLF

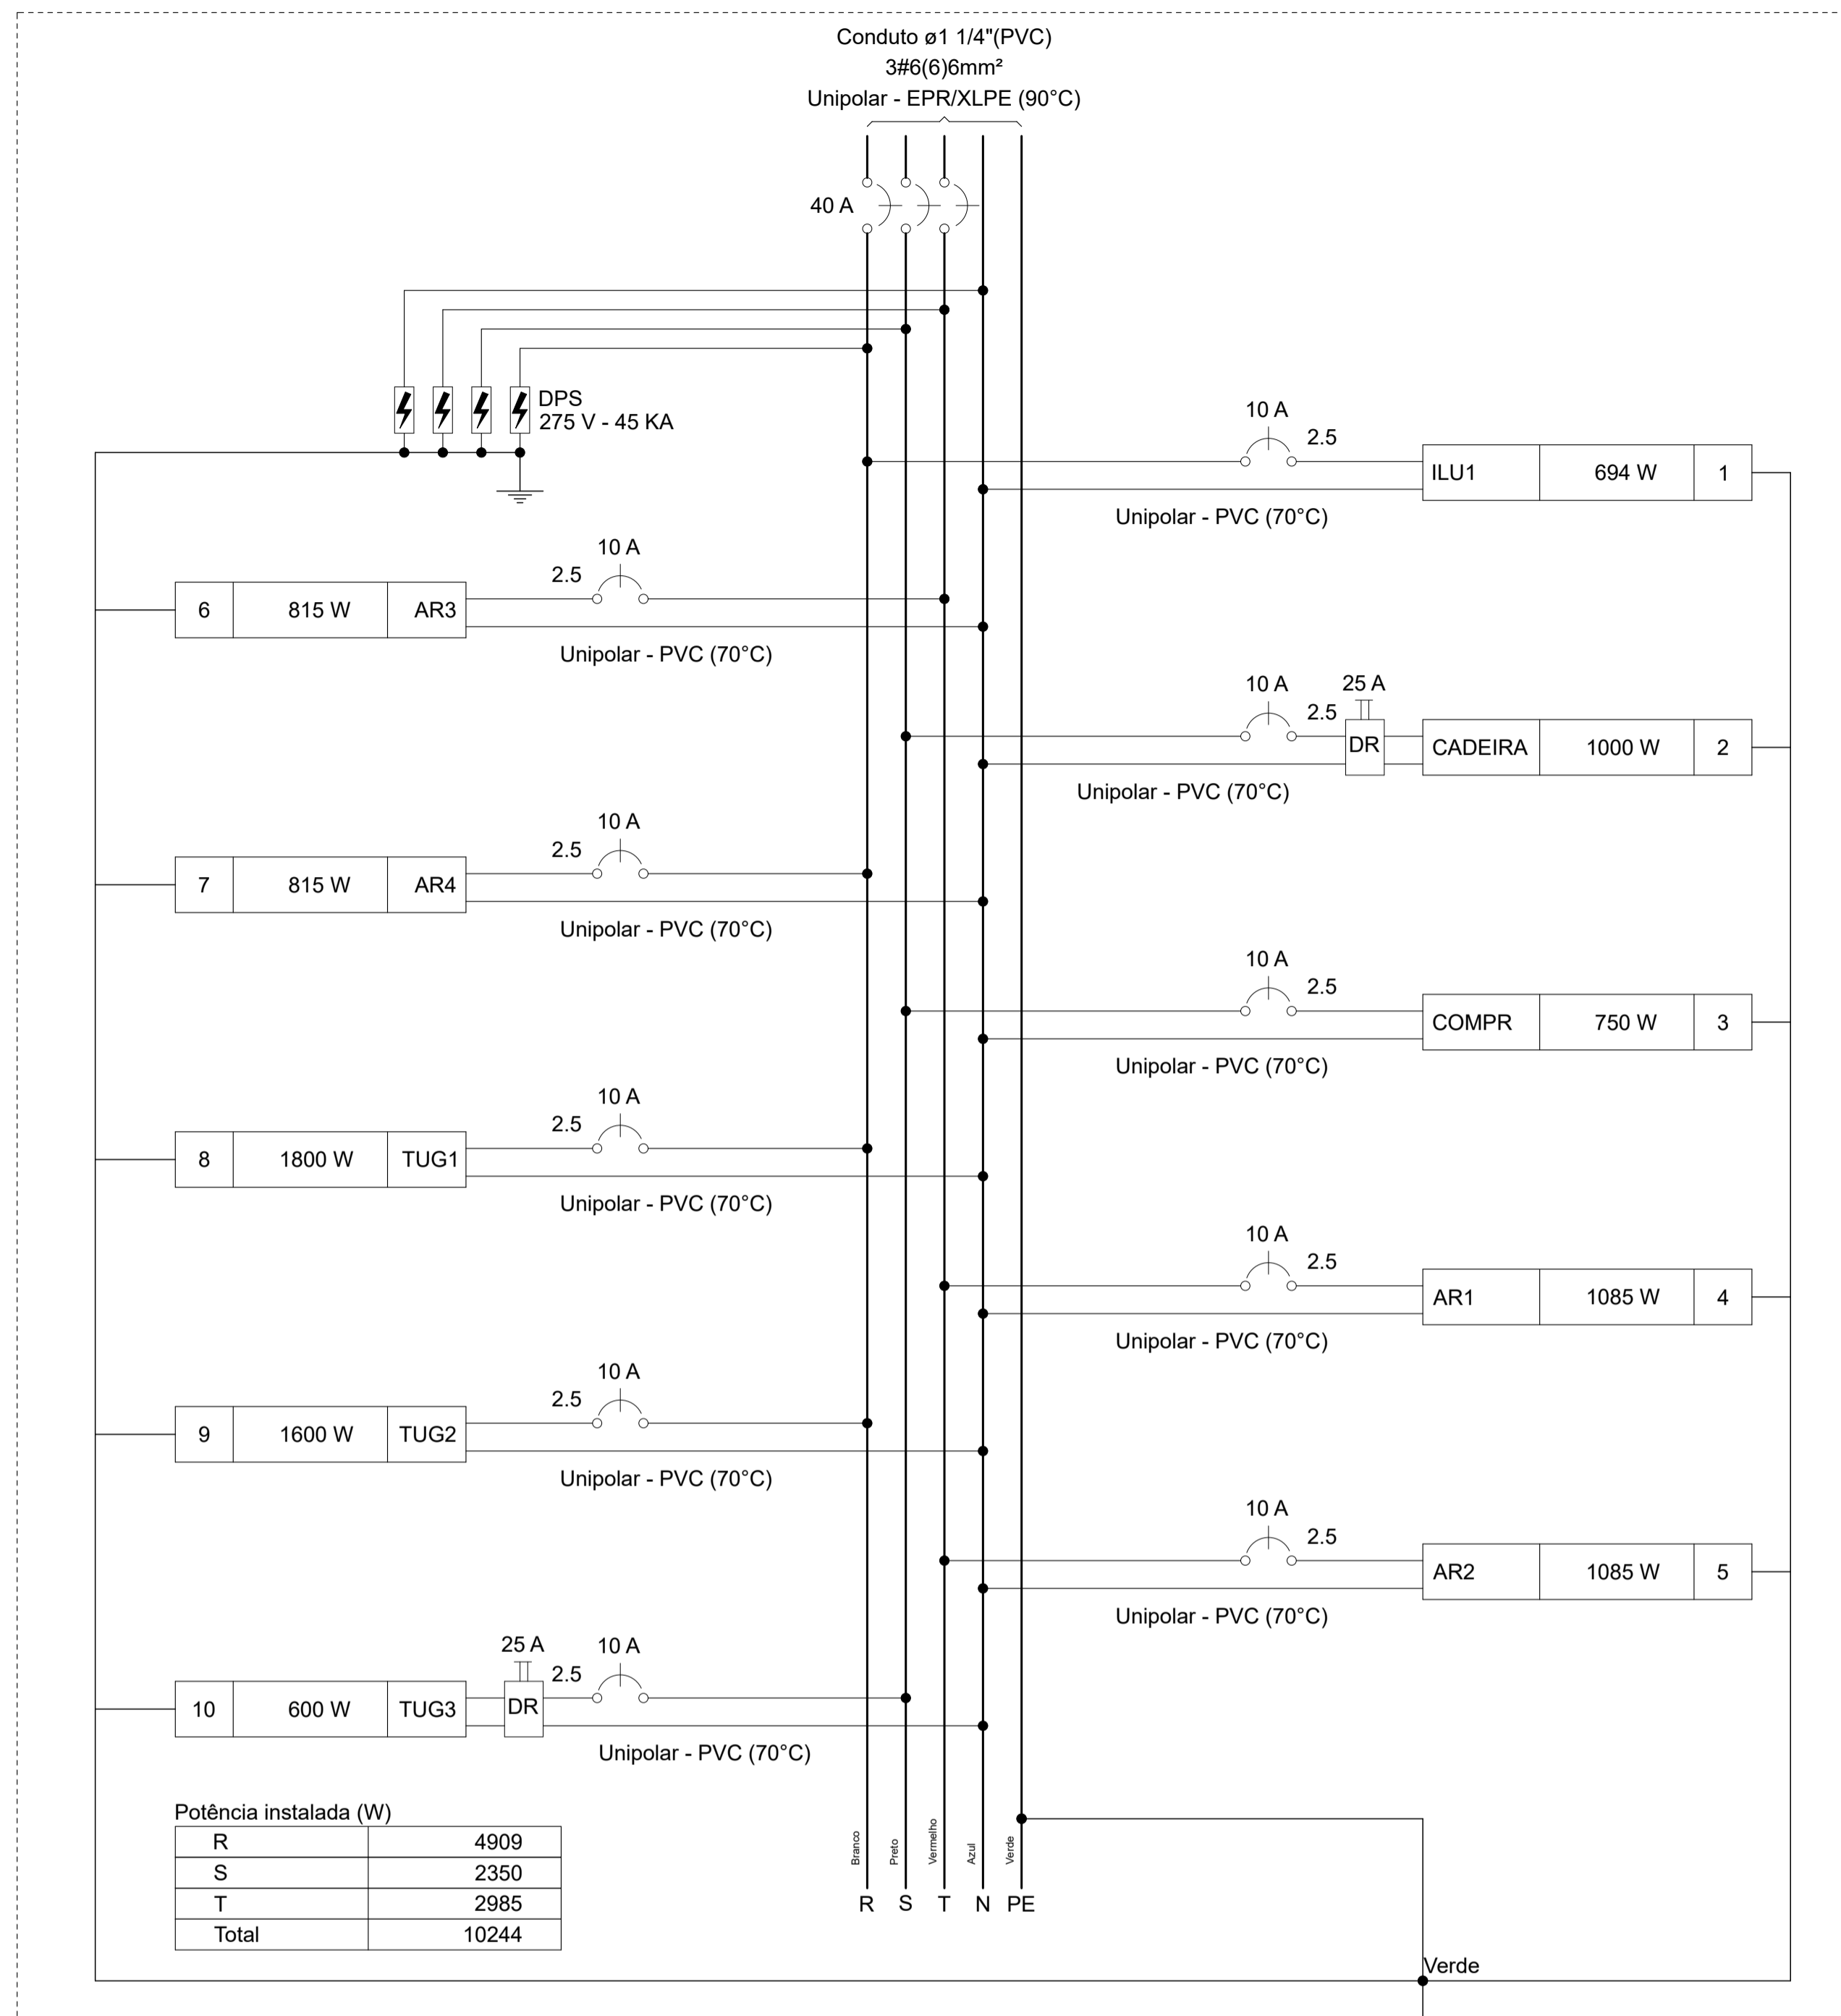

Potência instalada (W)

R	4909
S	2350
T	2985
Total	10244

Quadro de Cargas (QDLF) - Pavimento

Circuito	Descrição	Esquema	Método de inst.	Tensão (V)	Iluminação (W)			Tomadas (W)				Pot. total. (VA)	Pot. total. (W)	Fases	Pot. - R (W)	Pot. - S (W)	Pot. - T (W)	FCT	FCA	In' (A)	Ip (A)	Seção (mm²)	Ic (A)	Icc (kA)	Disj (A)
					15	18	20	100	750	815	1000														
1	ILU1	F+N+T	B1	220 V	8	3	26					713	694	R	694			1.00	0.65	5.0	3.2	2.5	24.0	3	10
2	CADEIRA	F+N+T	B1	220 V						1		1111	1000	S		1000		1.00	0.65	7.8	5.1	2.5	24.0	3	10
3	COMPR	F+N+T	B1	220 V				1			1591	750	S		750		1.00	0.65	11.1	7.2	2.5	24.0	3	10	
4	AR1	F+N+T	B1	220 V						1	1206	1085	T			1085	1.00	0.65	8.4	5.5	2.5	24.0	3	10	
5	AR2	F+N+T	B1	220 V						1	1206	1085	T			1085	1.00	0.70	7.8	5.5	2.5	24.0	3	10	
6	AR3	F+N+T	B1	220 V					1		906	815	T			815	1.00	0.70	5.9	4.1	2.5	24.0	3	10	
7	AR4	F+N+T	B1	220 V					1		906	815	R	815			1.00	0.70	5.9	4.1	2.5	24.0	3	10	
8	TUG1	F+N+T	B1	220 V			18				2000	1800	R	1800			1.00	0.70	13.0	9.1	2.5	24.0	3	10	
9	TUG2	F+N+T	B1	220 V			16				1778	1600	R	1600			1.00	0.65	12.4	8.1	2.5	24.0	3	10	
10	TUG3	F+N+T	B1	220 V			6				667	600	S		600		1.00	0.65	4.7	3.0	2.5	24.0	3	10	
TOTAL					8	3	26	40	1	2	1	2	12082	10244	R+S+T	4909	2350	2985							



CLIENTE: PREFEITURA MUNICIPAL DE JARDIM DO MULATO-PI		LOCAL: LOC. PITOMBEIRA ZONA RURAL	
PROJETO: REFORMA DE UNIDADE BÁSICA DE SAÚDE UBS LUÍSA VIANA DA SILVA		LOCAL: LOC. PITOMBEIRA ZONA RURAL	
FONTE SE RECURSOS: TRANSF. ESPECIAL Nº 09032026-089165 / 2026		ESCALA: SEM ESCALA	
DESENHO: DIAGRAMA MULTIFILAR E QUADRO DE CARGAS		ESCALA: SEM ESCALA	
DADOS DE CAMPO: MIGUEL	DESENHO/CAD: DANIEL	PROJETISTA:	Nº DO DESENHO: 02
DATA: 2026	FORMATO: A1	REV.: 00	PRANCHA Nº: ELE-02/02