


RUA PROJETADA

35.06

45.08

AVENIDA VEREADOR JOÃO
ALMEIDA

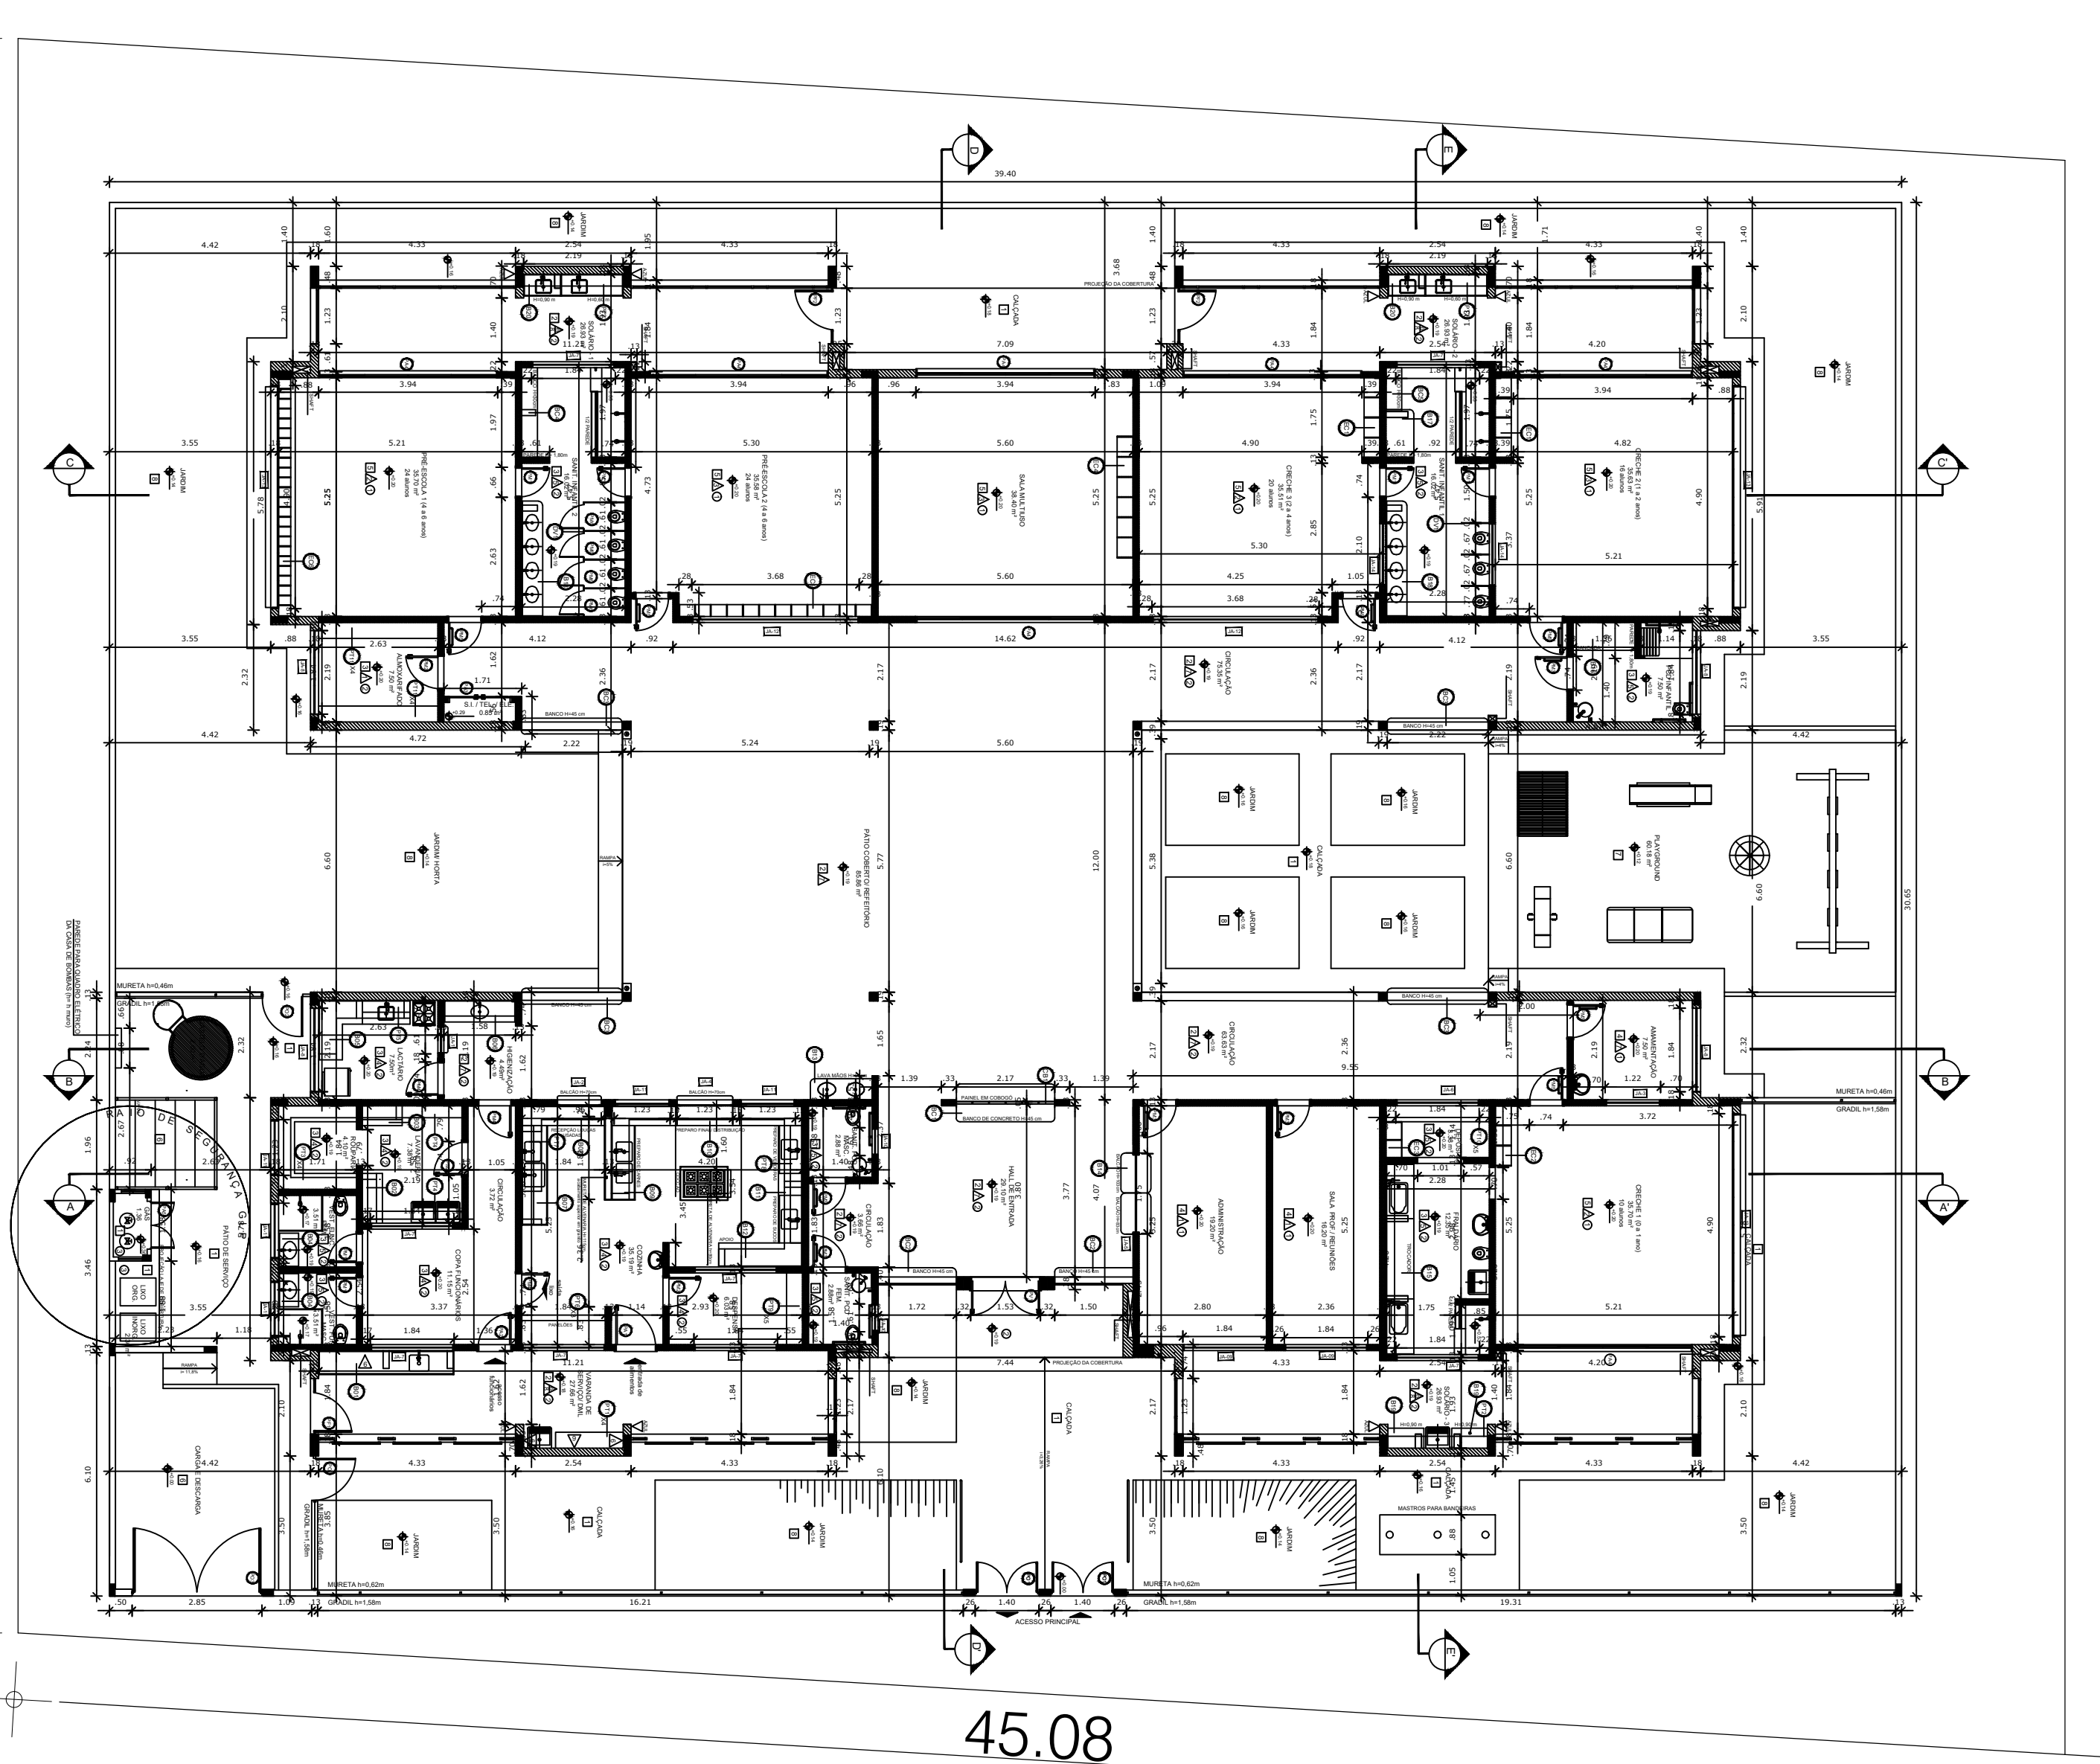

ÁREA DO TERRENO: 1.580,50 m²
ÁREA CONSTRUIR: m²

PREFEITURA MUNICIPAL DE
JACOBINA DO PIAUÍ - PI

TÍTULO: Planta de Locação Creche Proinfância Tipo II		FOLHA: 01	
RESPONSÁVEL TÉCNICO:		ESCALA: 1:50	
CLIENTE: Prefeitura Municipal de Jacobina do Piauí - PI		DATA: 04/05/2024	
ASSUNTO: Planta de Locação		REVISOR: R.00	