



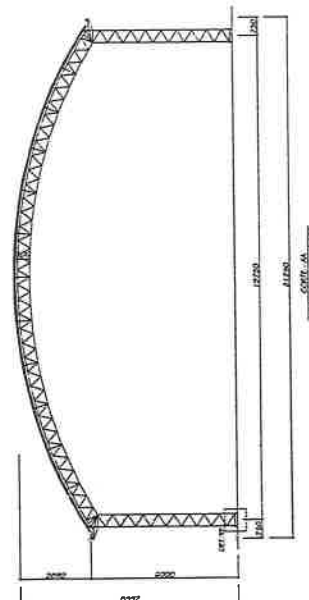

ANEXO III - PEÇAS GRÁFICAS

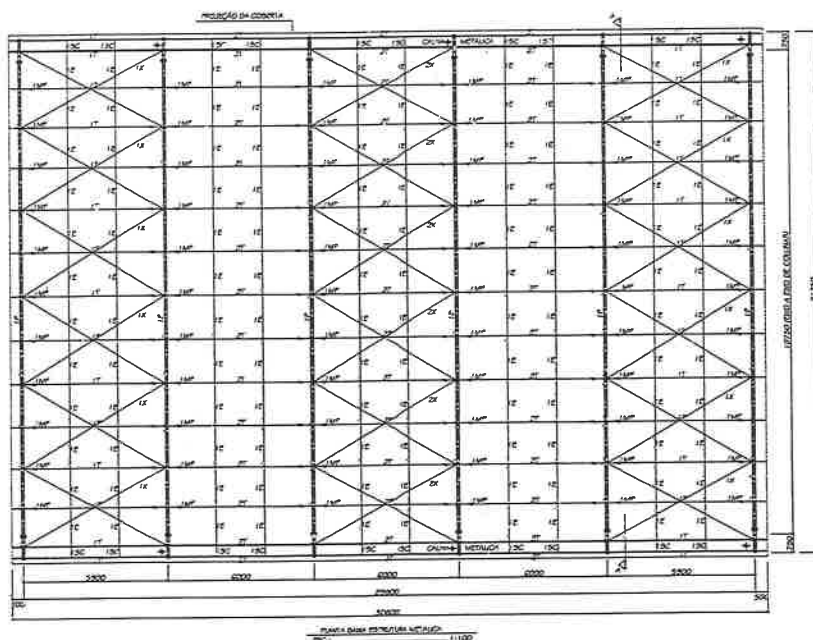






NOTAS:

- 1) MEDIDAS EM MILÍMETROS EXCETO MEDIDA CONTÍNUA.
- 2) CORTES E DIMENSÕES BASEADOS NO PROJETO DE ARQUITETURA.

3 VENTO
 $V = 2.350 \text{ kgf}$
 $H_v = 1.400 \text{ kgf}$
 $M_v = 3.950 \text{ kgf} \cdot \text{m}$

4 VENTO
 $V = 1.175 \text{ kgf}$
 $H_v = 700 \text{ kgf}$
 $M_v = 1.575 \text{ kgf} \cdot \text{m}$

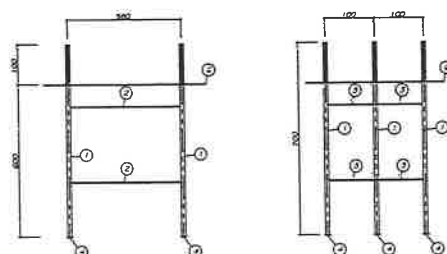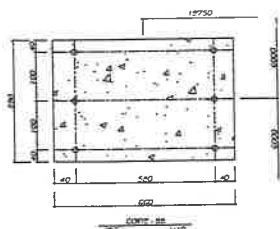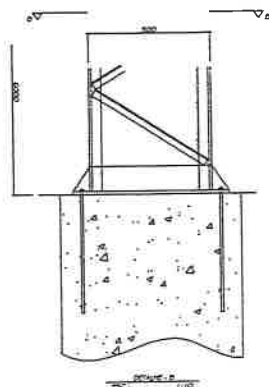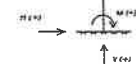


CORTES - FOLHA 12 CONCRETO




GEOPAC GEOPAC S.A. Rua:	
PROJETO DE: PREFEITURA MUNICIPAL DE ITATINGA REFORMA E AMPLIAÇÃO DA QUADRA E PRAÇA LAS ASSUNÇÃO CAVALCANTE PARA A MÚLTIPLA UTILIZAÇÃO-DE ... ESTRUTURAL ... PLANTA BASE E CORTES	
DATA: 12/03/2017	01/03

[illegible]


2 | PLANTA DE CONSTRUÇÃO

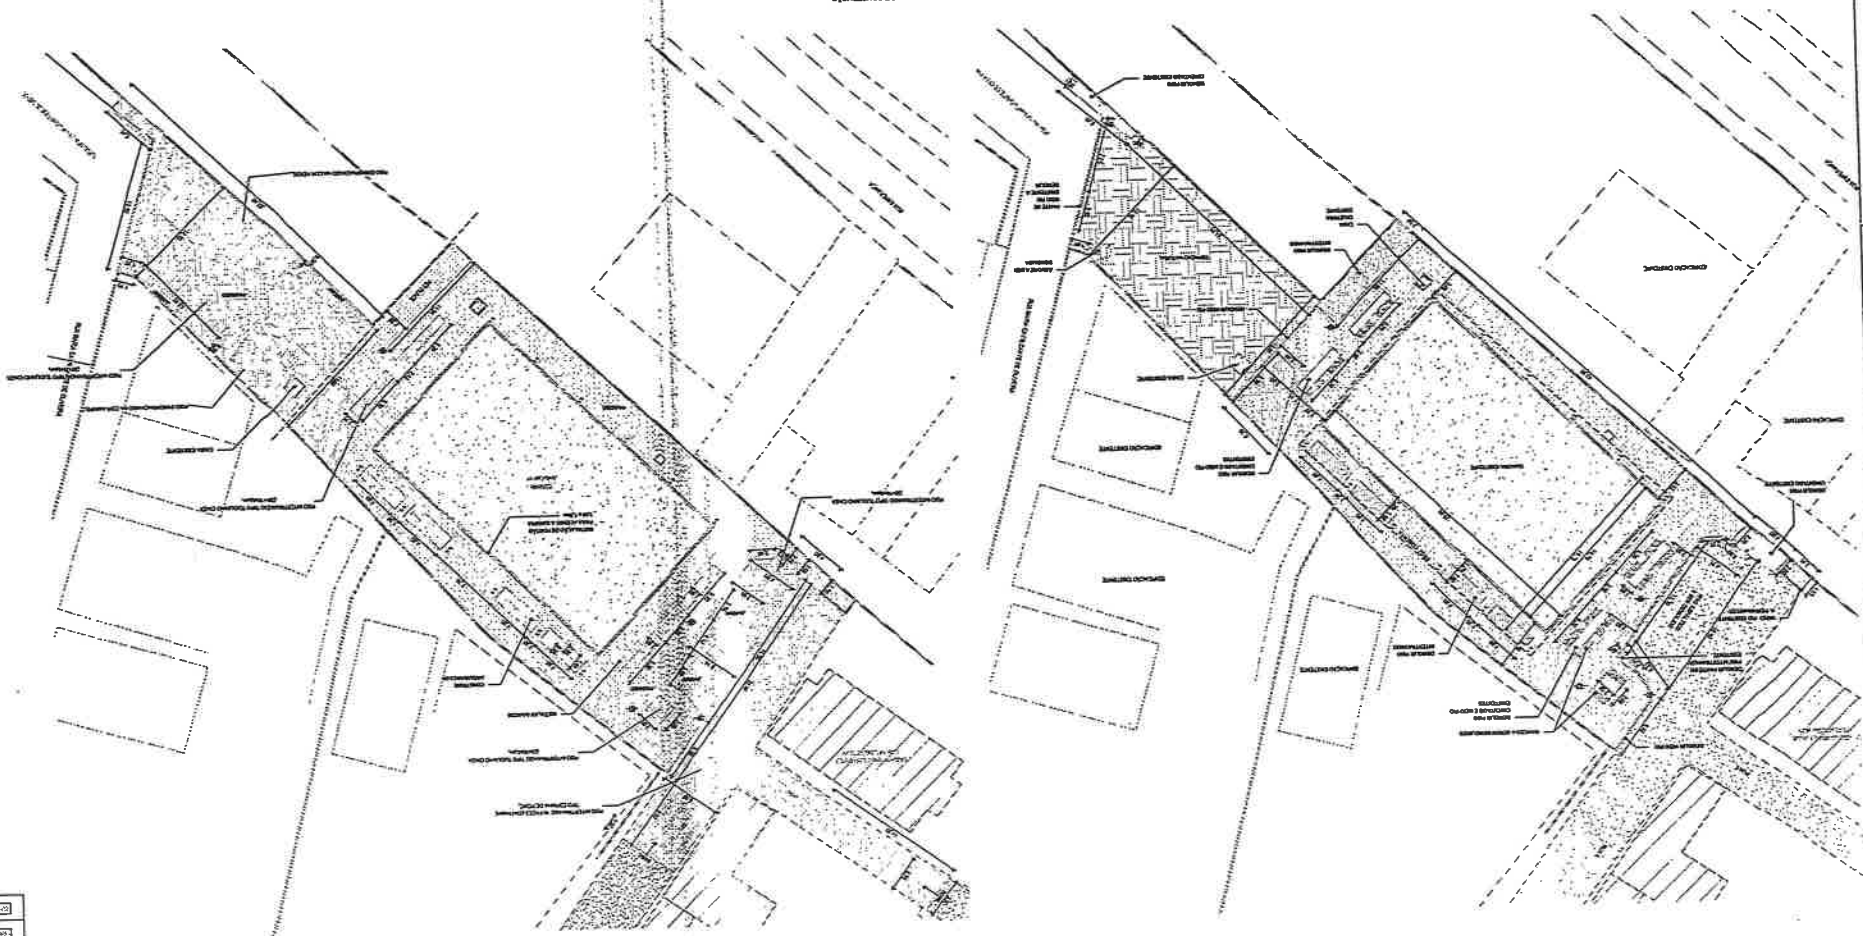



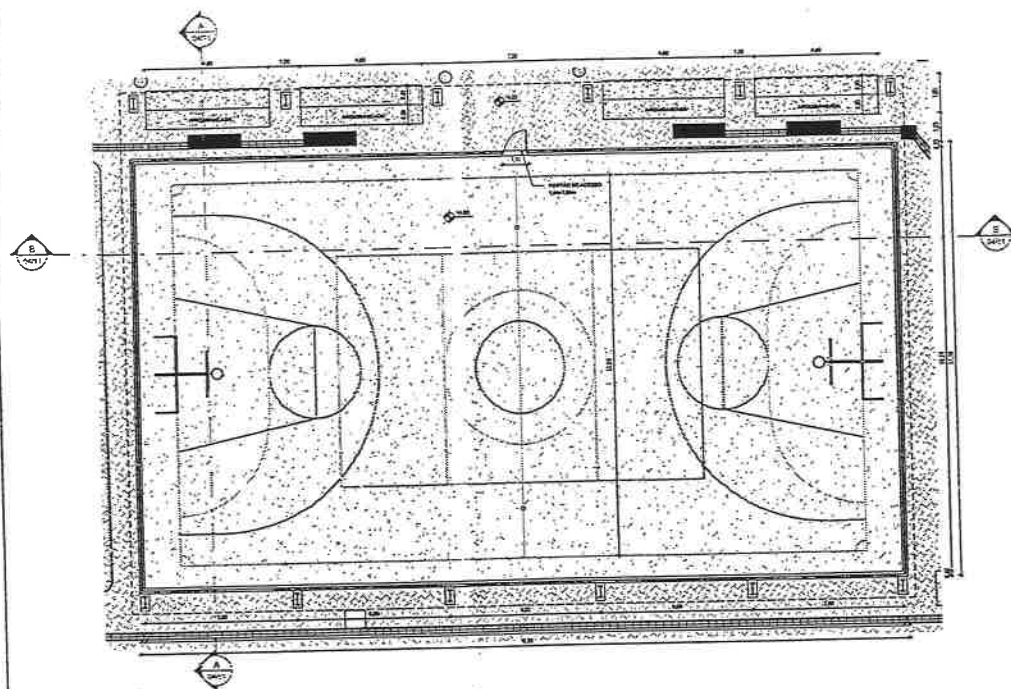


1:100

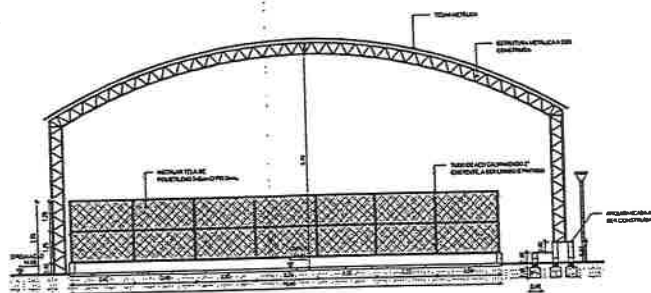

3 CORTES AA
1:100

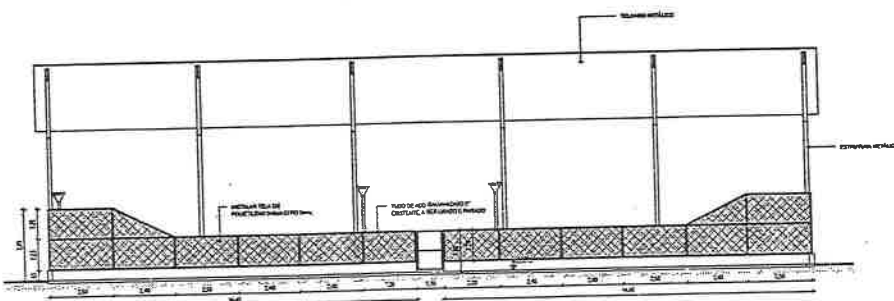

4 CORTES BB
1:100

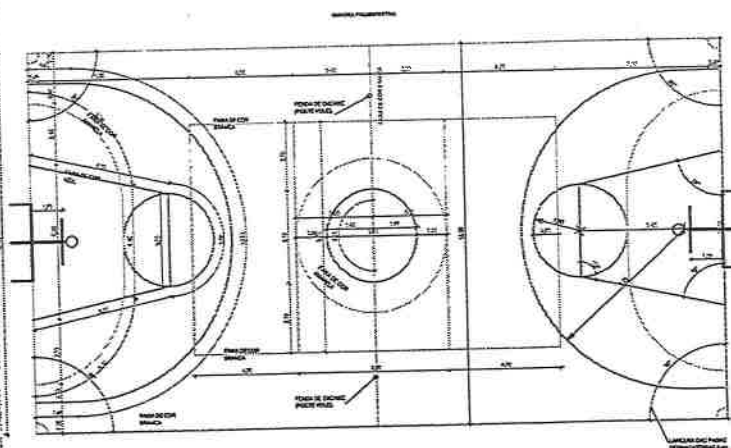

2 DETALHE PINTURA QUADRA
1:100



ALIMENTAÇÃO E APROVAÇÃO




PROJETO		
 Leonardo Sérgio Lima CREA: 041.040.202/2007		
APPROVAÇÃO		
OBJETIVO DO PROJETO		
REFORMA E AMPLIAÇÃO DA QUADRA E PRAÇA DAS ASSIS		
LOCALIZAÇÃO		
BARRIO		
PROJETO		
URBANIZAÇÃO		
CONTEÚDO DO PROJETO:		
1. PLANTA BARRA - CERRADA		
2. DETALHE PINTURA QUADRA		
3. CORTES AA		
4. CORTES BB		
ELABORADO	REVISADO	PROJETO
MONTANHES BARBOSA	INDICA	04/11
REVISOR	ELABORADO	DATA
PROJETO	ELABORADO	04/11

TABELA - ACADEMIA DE SAÚDE		
TIPO	DESCRIÇÃO	QUANTIDADE
EQ-01	SIMULADOR DE CAVALGADA TRIPLA	1
EQ-02	SIMULADOR DE REMO INDIVIDUAL	3
EQ-03	PRESSÃO DE PERNAS TRIPLA	2
EQ-04	ROTAÇÃO VERTICAL DUPLA	1

TABELA - PLAYGROUND		
TIPO	DESCRIÇÃO	QUANTIDADE
PL-01	ESCORREGADOR	1
PL-02	GANGORRA DUPLA RÚSTICA DE EUCALÍPTO	1
PL-03	GIRA GIRA COM ASSENTO DE MADEIRA	1
PL-04	BALANÇO RÚSTICO DUPLA DE EUCALÍPTO	1



1 PLANTA BAIXA - ACADEMIA DE SAÚDE
1:75

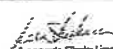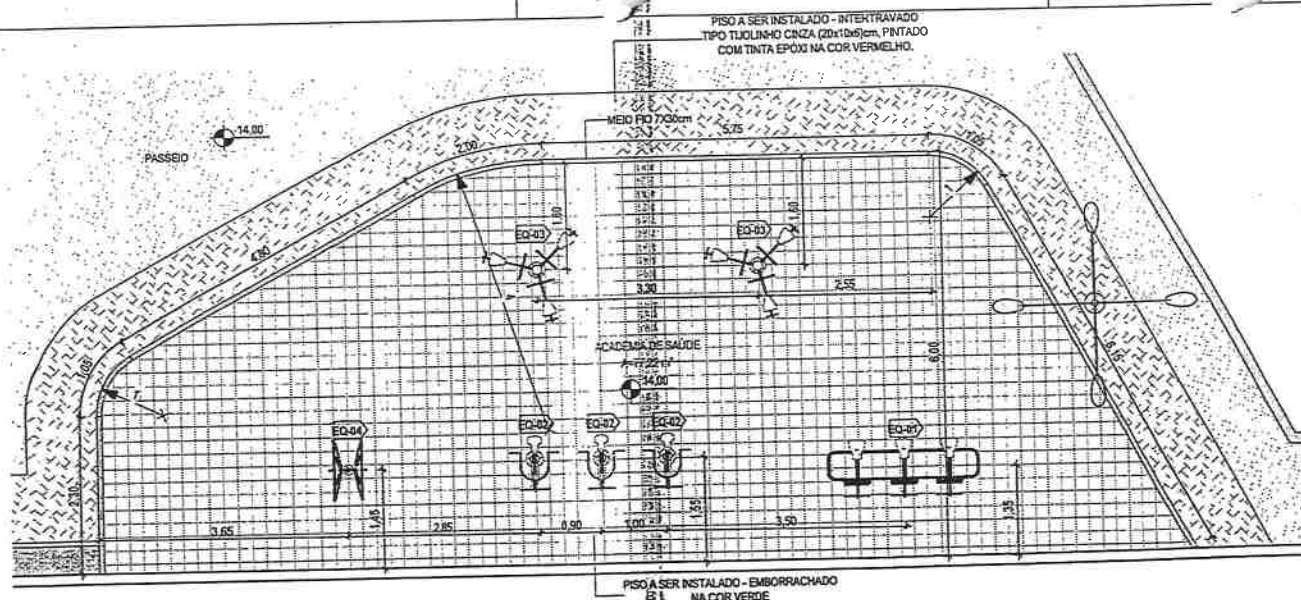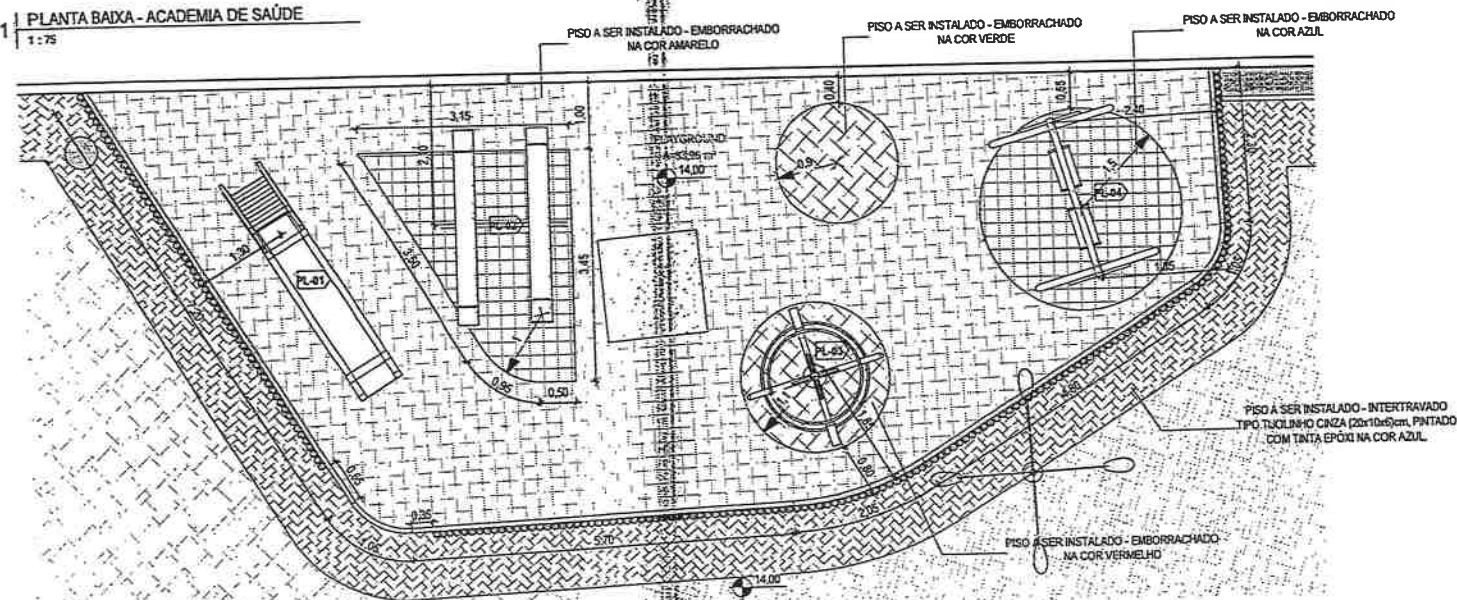

2 PLANTA BAIXA - PLAYGROUND
1:75

ASSINATURAS E APROVAÇÃO

PROJETA:
 Leonardo Silveira Lima
 Eng Civil - RPP 060158105-7

APROVAÇÃO:

PROPRIETÁRIO:
 PREFEITURA MUNICIPAL DE ITATINGA
 EMPREENDIMENTO:
 REFORMA E AMPLIAÇÃO DA QUADRA E PRAÇA LAIS ASSUNÇÃO CAVALCANTE

GEOPAC
 www.geopac.com.br - contato@geopac.com.br


PROJETO:
 URBANIZAÇÃO
 CONTEÚDO DA PRANCHA: PLANTA BAIXA - ACADEMIA DE SAÚDE
 PLANTA BAIXA - PLAYGROUND






ESCALA:
 INDICADA

DESENHO:
 MERYLANE BARBOSA
 ITATINGA - SP

DATA:
 SETEMBRO/25
 REVISÃO:
 001
 CONTEÚDO:
 EMISSÃO INICIAL


PRANCHA:
 05/11

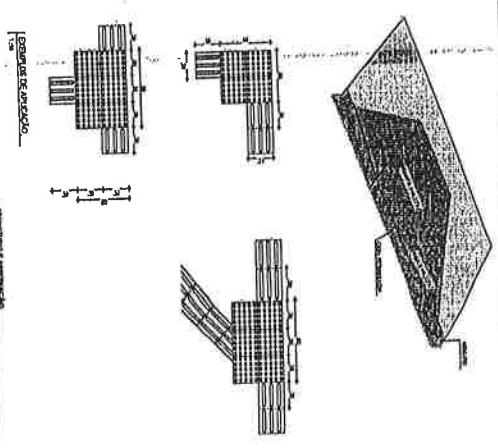[illegible]

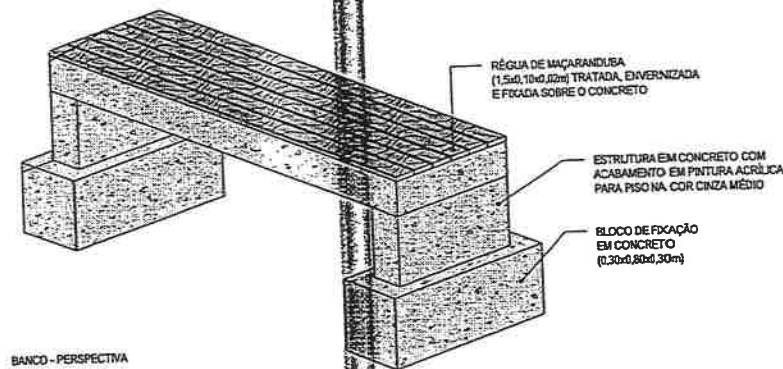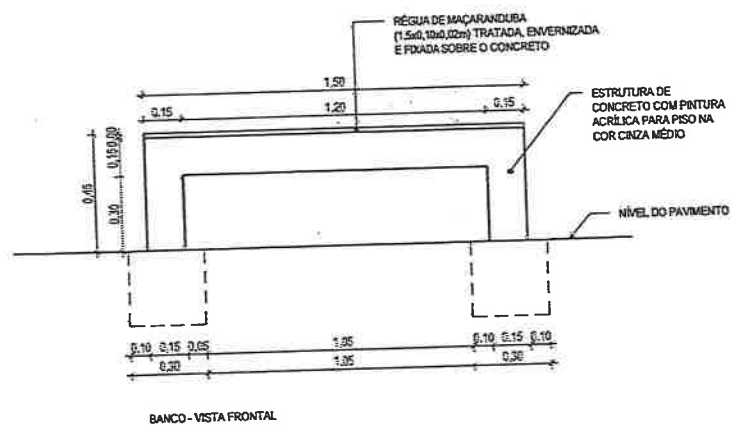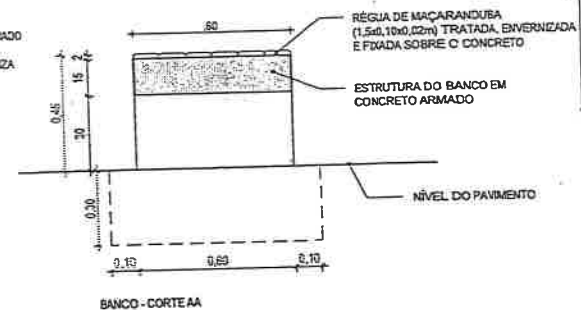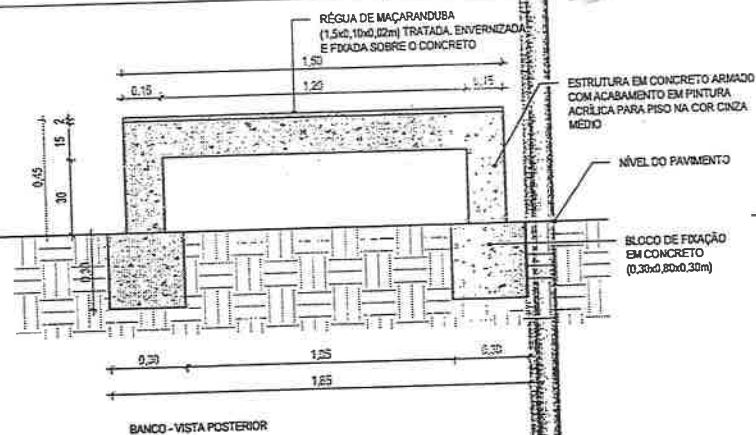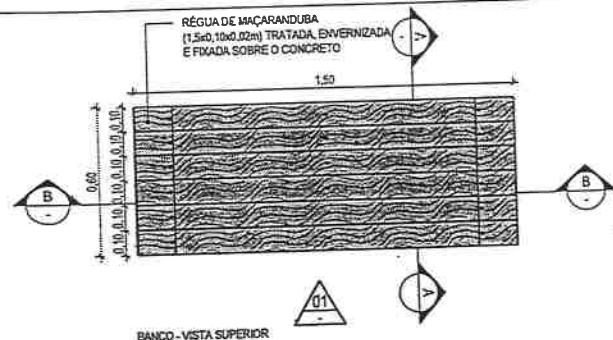

1 DETALHE - BANCO


1:20

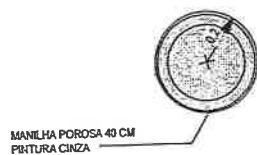

PLANTA



CORTE

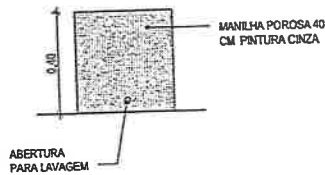

ABERTURA PARA LAVAGEM

ASSINATURAS E APROVAÇÃO

PROJETISTA:

Leonardo Silveira Lima
Eng. Civil | RNP 050158158-7

APROVAÇÃO:

PROPRIETÁRIO: PREFEITURA MUNICIPAL DE ITATINGA
EMPREENDIMENTO: REFORMA E AMPLIAÇÃO DA QUADRA E PRAÇA LAIS ASSUNÇÃO CAVALCANTE

PROJETO: URBANIZAÇÃO
CONTEÚDO DA PRANCHA: DETALHE BANCO


ESCALA: INDICADA

GEOPAC
www.geopac.com.br - contato@geopac.com.br


DESENHO: MERTILANE BARBOSA
REVISÃO: P30

DATA: 1º SETEMBRO/25
CONTEÚDO: BASES INICIAIS


PRANCHA: 07/11

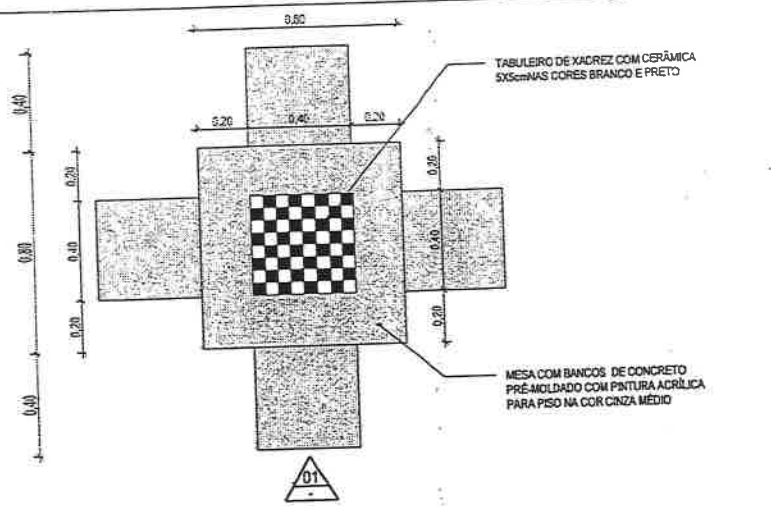

PLANTA

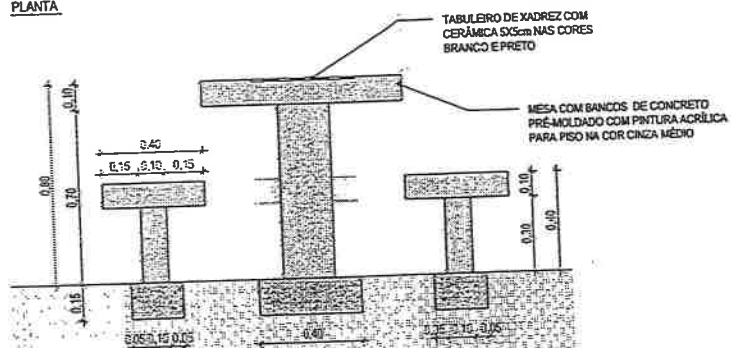

VISTA

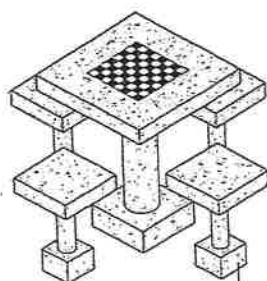

BLOCO DE FRAÇÃO EM CONCRETO (0,20x0,20x0,15m)

1 DETALHE MESA XADREZ COM BANCOS 1:20

ASSINATURAS E APROVAÇÃO

PROJETA:

Leonardo Silveira Lima
Leonardo Silveira Lima
Eng. Civil - RNP 060158108-7

APROVAÇÃO:

PROPRIETÁRIO: PREFEITURA MUNICIPAL DE ITATINGA
EMPREENDIMENTO: REFORMA E AMPLIAÇÃO DA QUADRA E PRAÇA LAIS ASSUNÇÃO CAVALCANTE

GEOPAC
www.geopac.com.br - contato@geopac.com.br

PROJETO: URBANIZAÇÃO

CONTEÚDO DA PRANCHA:

DETALHE MESA XADREZ COM BANCOS
DETALHE PERGOLADO

ESCALA: INDICADA

DESENHO: VERN LANE BARBOSA

REVISÃO: RGO

ENDEREÇO: RUA A, MURILLO, GERÁULI

ITATINGA


DATA: SETEMBRO 25

CONTEÚDO: EMISSÃO INICIAL

PRANCHA:





08/11

Formato A3 - 420mm x 297mm

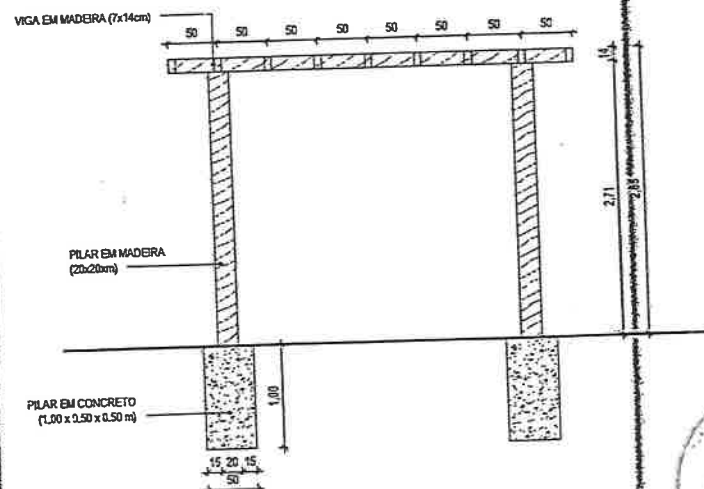

DET. PERGOLADO 1:50



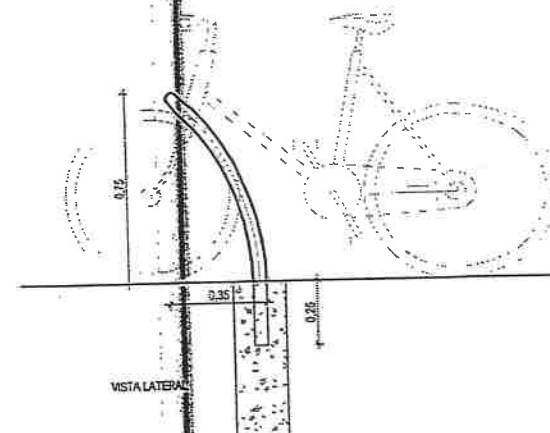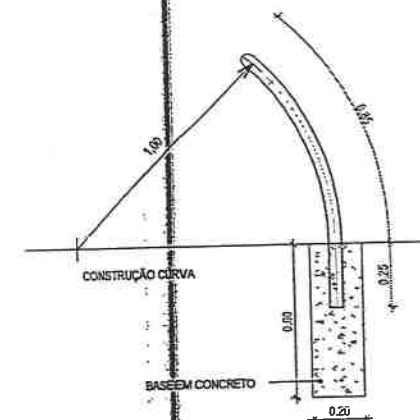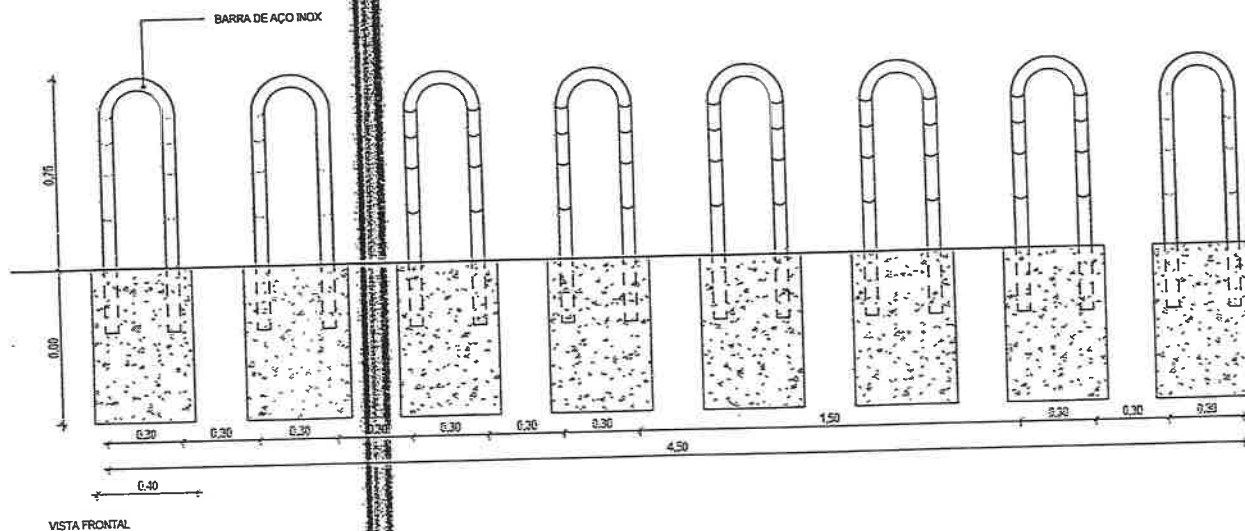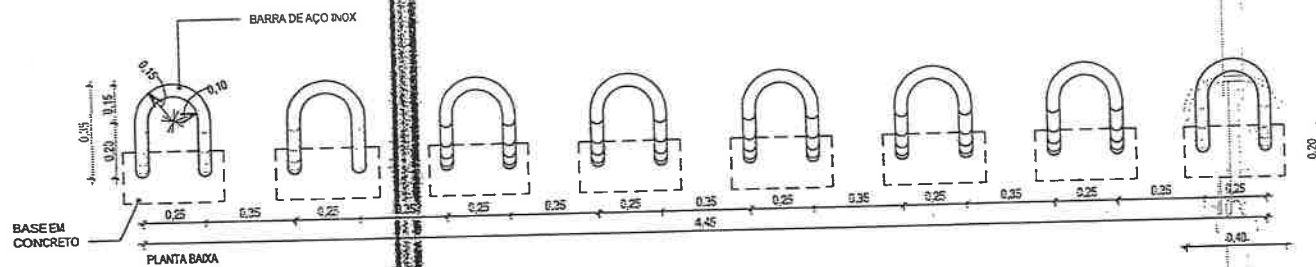

1 DETALHE - BICICLETÁRIO

1:20

ASSINATURAS E APROVAÇÃO

PROJETISTA:

Leonardo Silveira Lima

Leonardo Silveira Lima
Eng. Civil | RNP 060152106-7

APROVAÇÃO:

PROPRIETÁRIO:

PREFEITURA MUNICIPAL DE ITATINGA

EMPREENDIMENTO:

REFORMA E AMPLIAÇÃO DA QUADRA E PRAÇA LAIS ASSUNÇÃO CAVALCANTE

GEOPAC

www.geopac.com.br - contato@geopac.com.br

PROJETO:

URBANIZAÇÃO

CONTEÚDO DA PRANCHA:

DETALHE - BICICLETÁRIO

ESCALA:

INDICADA

DESENHO:

AMERYLANE BARBOSA

ENGENHEIRO:

RUA A. MUIRÃO, 100 - JARDIM

ITATINGA - PR

DATA:


SETEMBRO/25

CONTEÚDO:


EMISSÃO INICIAL

PRANCHA:


09/11

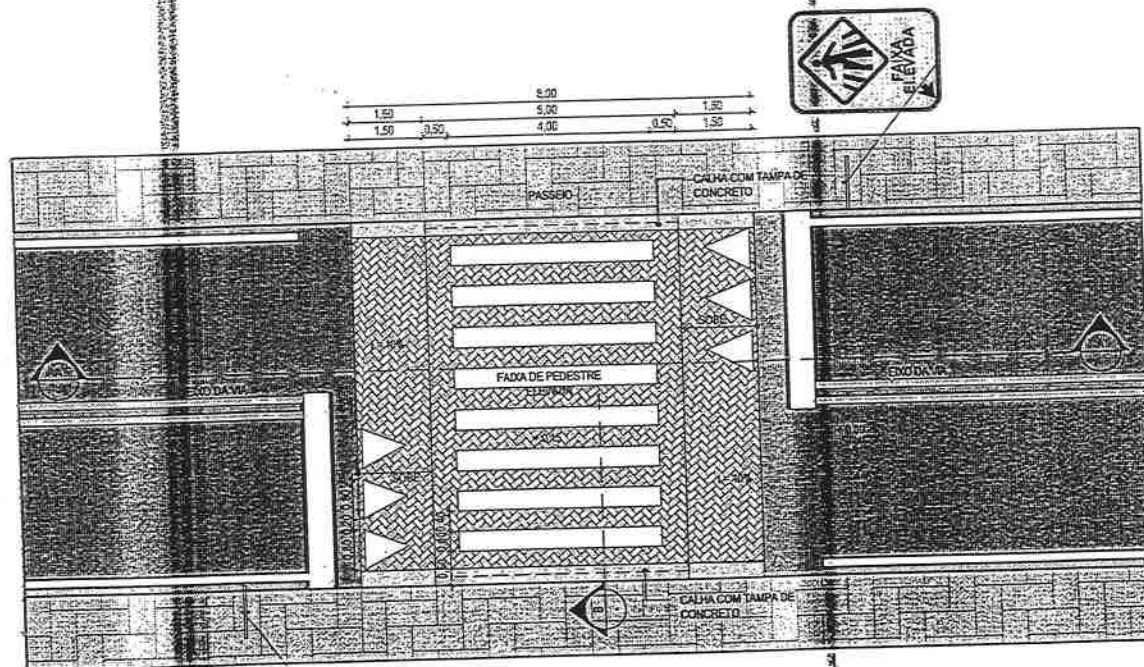



PLANTA BAIXA - FAIXA DE PEDESTRE ELEVADA - INTERTRAVADO
1:100

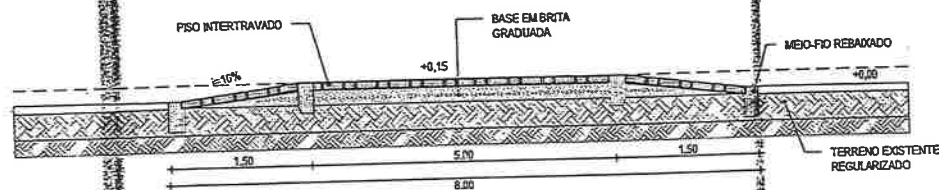

CORTE AA - FAIXA DE PEDESTRE ELEVADA - INTERTRAVADO
1:50

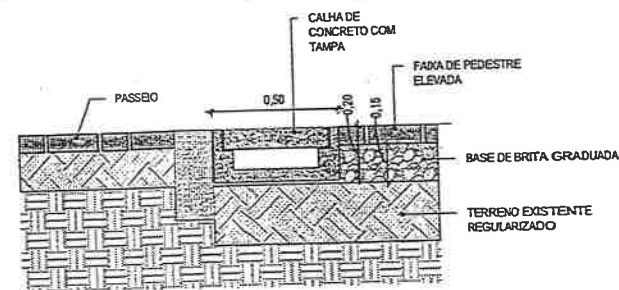

CORTE BB - FAIXA DE PEDESTRE ELEVADA - INTERTRAVADO
1:20

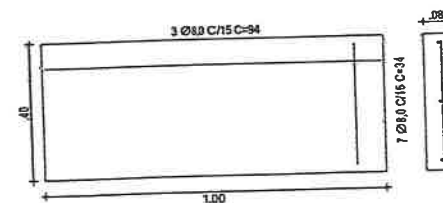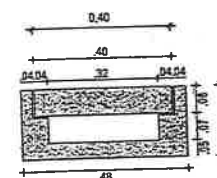

DETALHE - CALHA DE CONCRETO.
1:15



ASSINATURAS E APROVAÇÃO

PROJETISTA:
Leonardo Silveira Lima
Leonardo Silveira Lima
Eng. Civil | RNP 060158108-7



APROVAÇÃO:
[Signature]

PROPRIETÁRIO:
PREFEITURA MUNICIPAL DE ITATINGA
EMPREENDIMENTO:
REFORMA E AMPLIAÇÃO DA QUADRA E PRAÇA LAIS ASSUNÇÃO CAVALCANTE
GEOPAC
www.geopac.com.br - contato@geopac.com.br

PROJETO:
URBANIZAÇÃO
CONTEÚDO DA PRANCHETA:
DETALHE FAIXA DE PEDESTRE ELEVADA
ESCALA:
INDICADA
DESENHO:
MERYLANE BARBOSA
DATA:
SETEMBRO/25
ENDEREÇO:
RUA A, MURILLO, GENERAL
REVISÃO:
R02
CONTEÚDO:
EMISSÃO INICIAL
PRANCHETA:
10/11

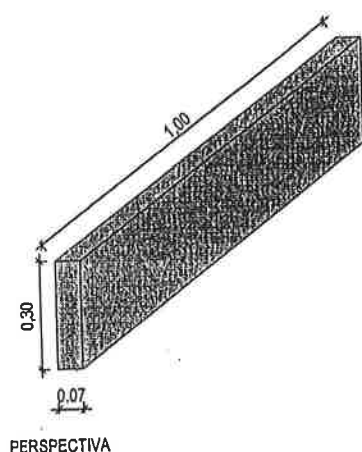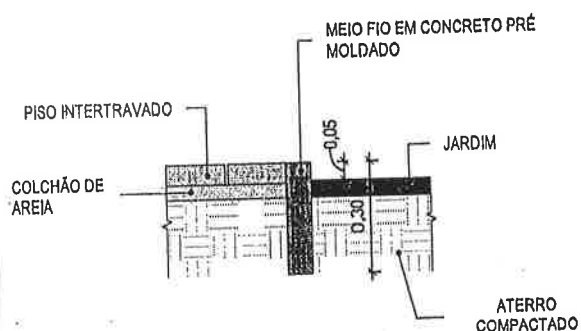


DETALHE MEIO FIO JARDIM
1:20

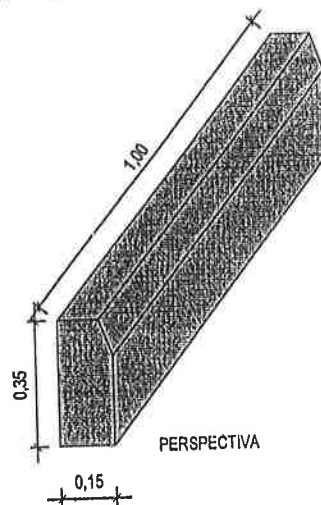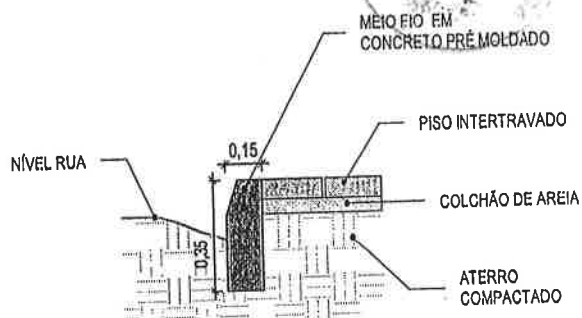

DETALHE MEIO FIO EM PÉ
1:20

ASSINATURAS E APROVAÇÃO

PROJETISTA:

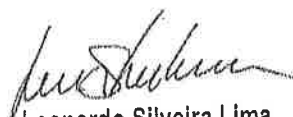
Leonardo Silveira Lima
Eng. Civil | RNP 060158106-7

APROVAÇÃO

GEOPAC

www.geopac.com.br • contato@geopac.com.br

PROPRIETÁRIO:
PREFEITURA MUNICIPAL DE ITAITINGA

EMPREENDIMENTO:
REFORMA E AMPLIAÇÃO DA QUADRA E PRAÇA LAIS ASSUNÇÃO CAVALCANTE

ENDEREÇO:
RUA A, MUTIRÃO, GERERÁU/ITAITINGA-CE

PROJETO:
URBANIZAÇÃO

CONTEÚDO DA PRANCHA:
DETALHE MEIO FIO JARDIM
DETALHE MEIO FIO EM PÉ

DESENHO:
MEIRYLANE BARBOSA

REVISÃO:
R00

CONTEÚDO:
EMIÇÃO INICIAL

ESCALA:
INDICADA

DATA:
SETEMBRO/25

PRANCHA:

11/11