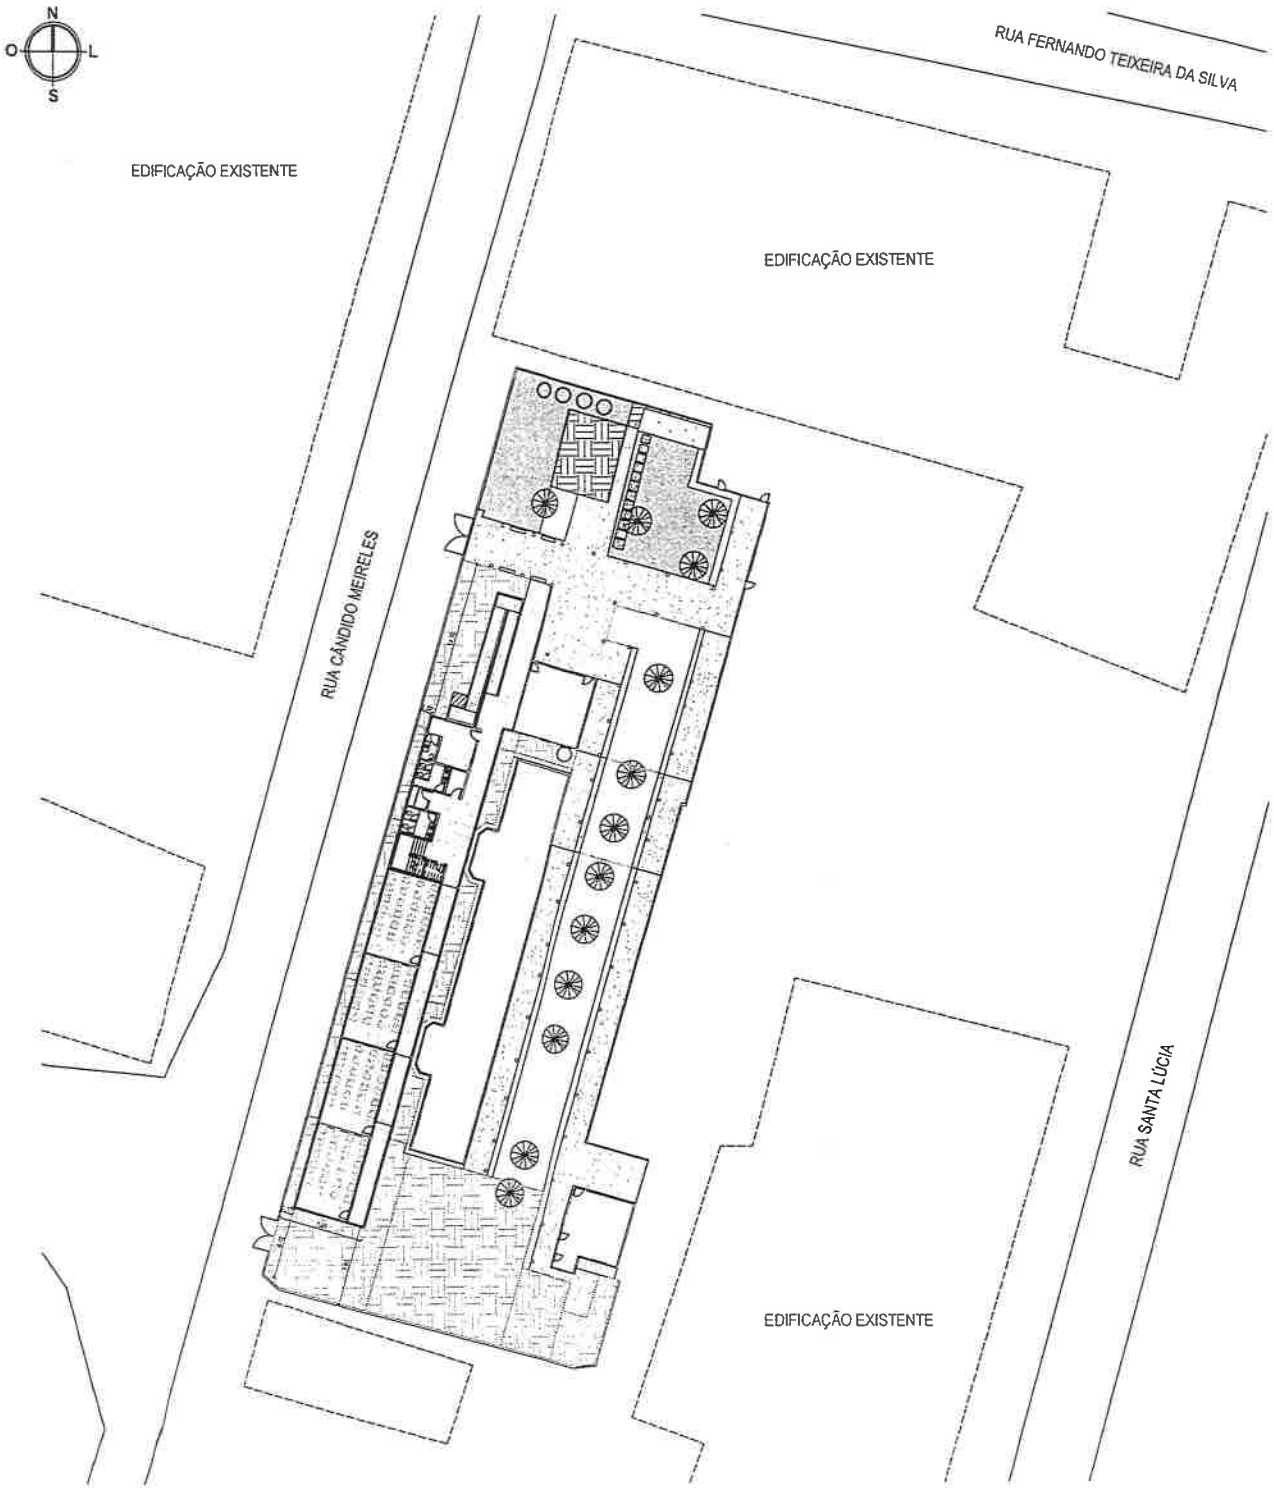

1 PLANTA DE SITUAÇÃO







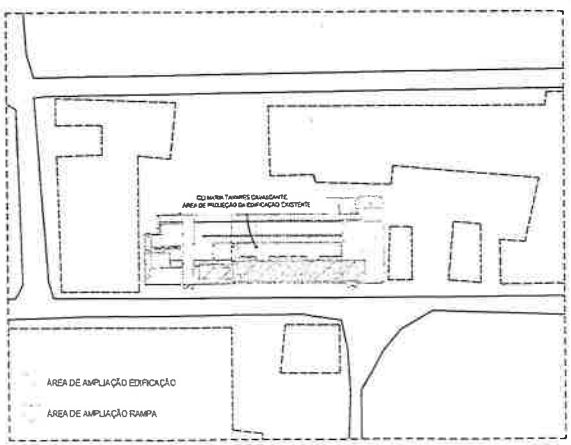

2 PLANTA DE AREA

TABELA DE AREAS	
NOME	AREA
AREA DE AMPLIAÇÃO RAMPA	42.03 m²
AREA DE AMPLIAÇÃO EDIFICAÇÃO	262.79 m²

ASSINATURAS E APROVAÇÃO

PROJETISTA:

LEONARDO SILVEIRA LIMA

APROVAÇÃO

GEOPAC

PROPRIETARIO:
PREFEITURA MUNICIPAL DE ITAITINGA

EMPREENDIMENTO:
AMPLIAÇÃO CEI MARIA TAVARES CAVALCANTE

ENDEREÇO:
Jabuti, Itaitinga - CE

PROJETO:
ARQUITETURA

CONTEUDO DA PRANCHA:
01 - PLANTA DE SITUAÇÃO
02 - PLANTA DE AREA

DESENHO: ELIANE CAVALCANTE

ESCALA: INDICADA

PRANCHA: 01

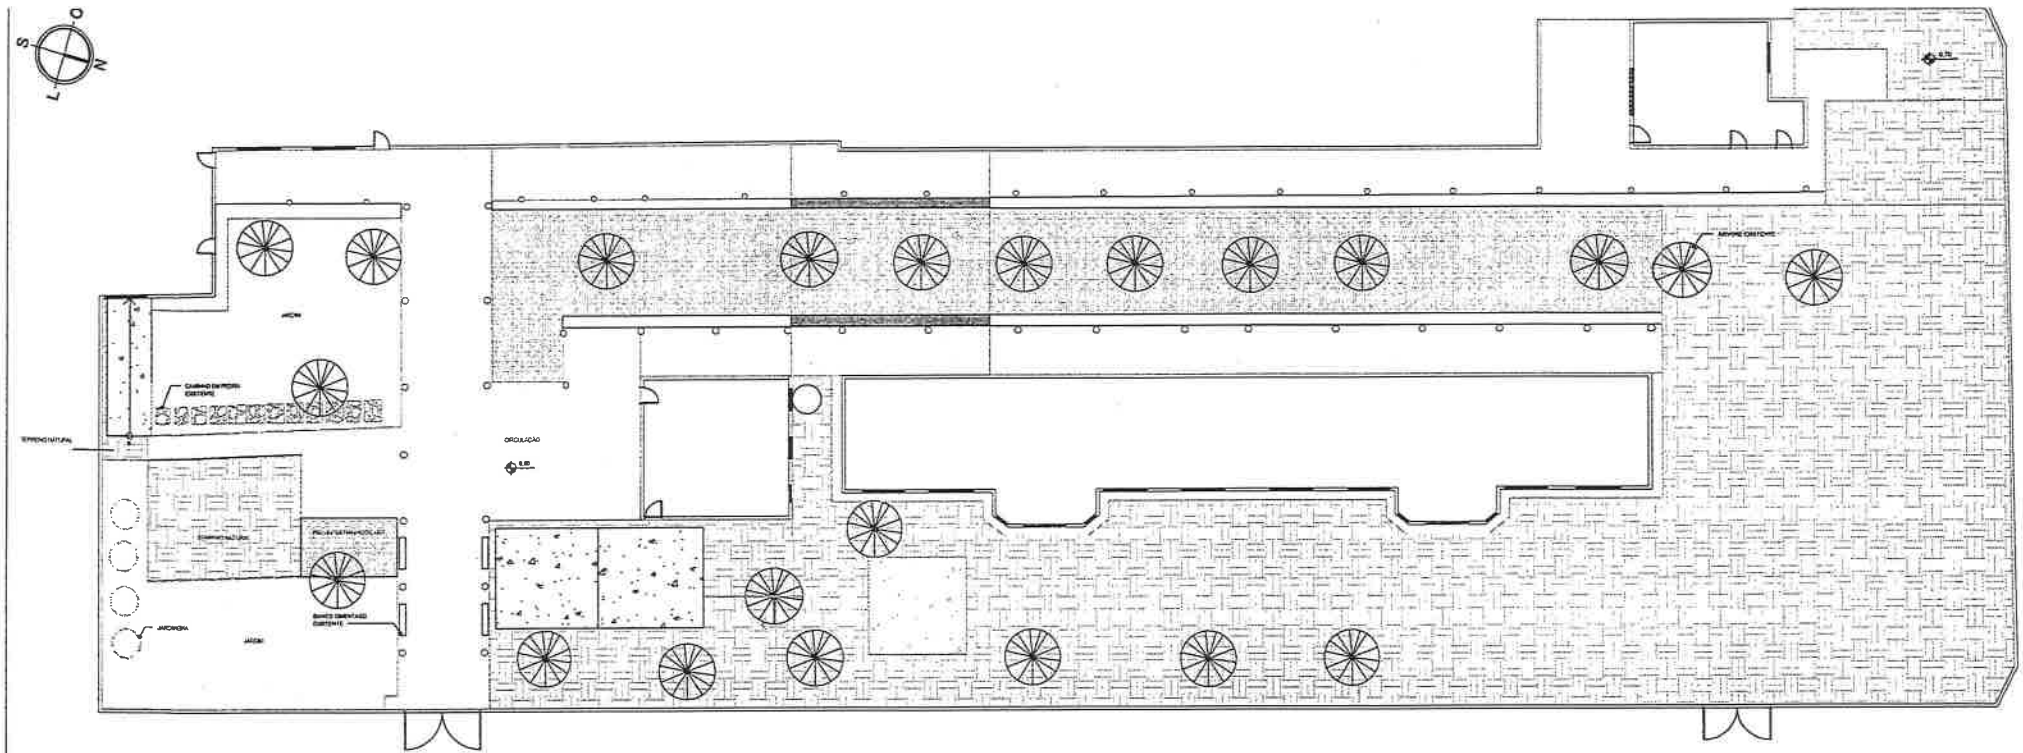

1 PLANTA DO TÉRREO - EXISTENTE
1:125

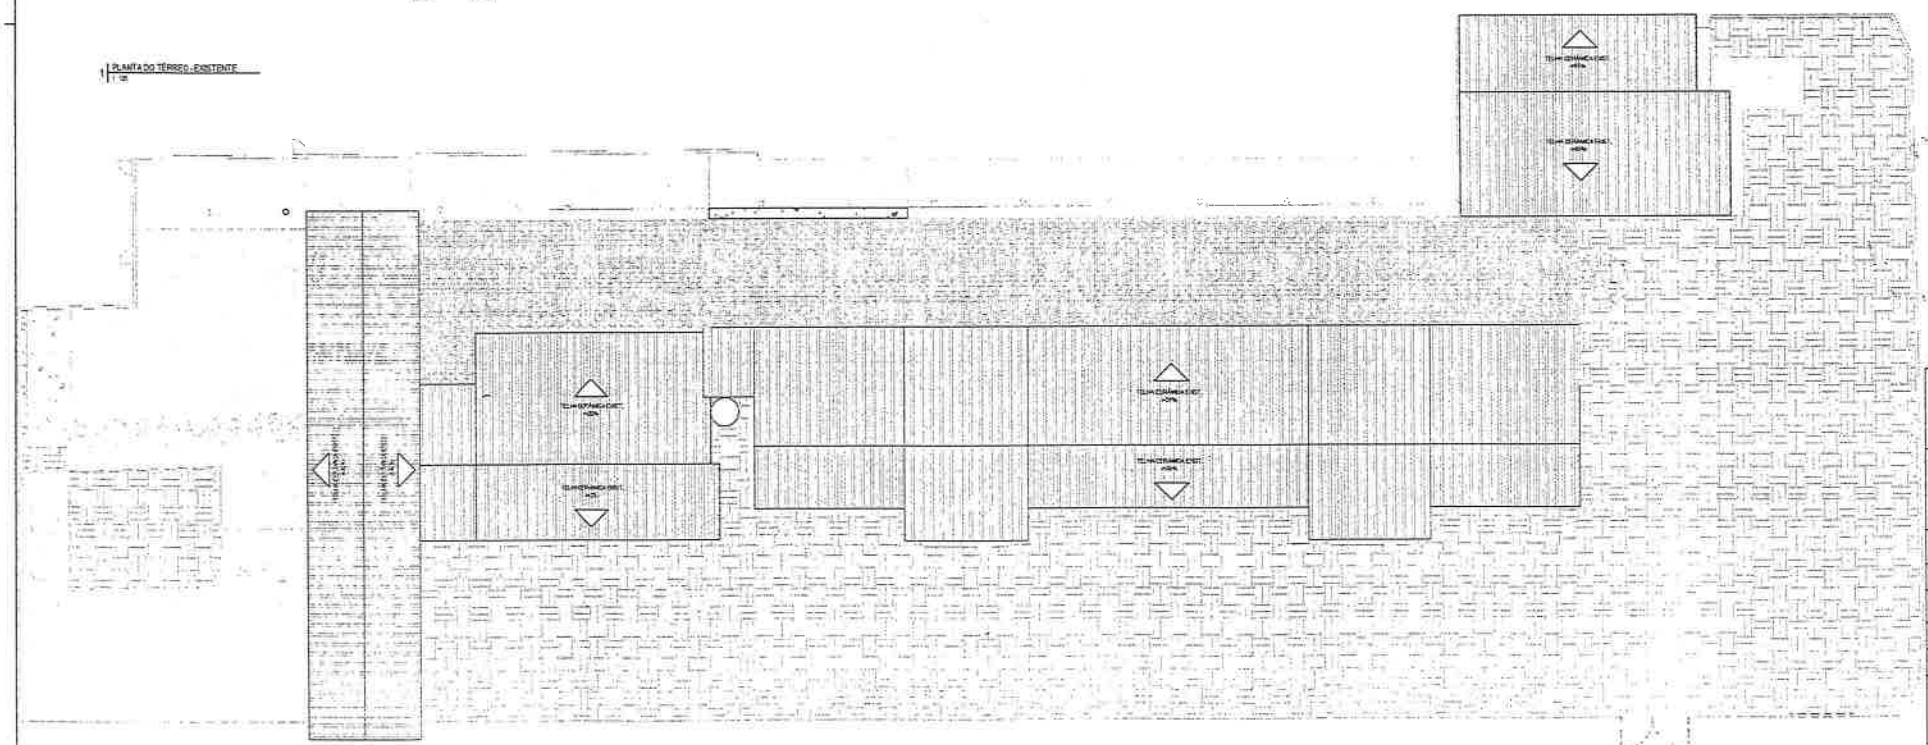

2 PLANTA DE COBERTA - EXISTENTE

ASSINATURAS E APROVAÇÃO

PROJETISTA:

GEOPAC ENGENHARIA E CONSULTORIA

LEONARDO SILVEIRA LIMA

APROVAÇÃO:

GEOPAC

PROPRIETÁRIO:
PREFEITURA MUNICIPAL DE ITAITINGA

EMPREENDIMENTO:
AMPLIAÇÃO CEI MARIA TAVARES CAVALCANTE

ENDEREÇO:
Jubaí, Itaitinga - CE

PROJETO:
ARQUITETURA

CONTEÚDO DA PRANCHA:

01 - PLANTA DO TÉRREO EXISTENTE
02 - PLANTA DE COBERTA EXISTENTE

DESENHO	ESCALA	PRANC
ELAINE CAVALCANTE	INDICADA	02

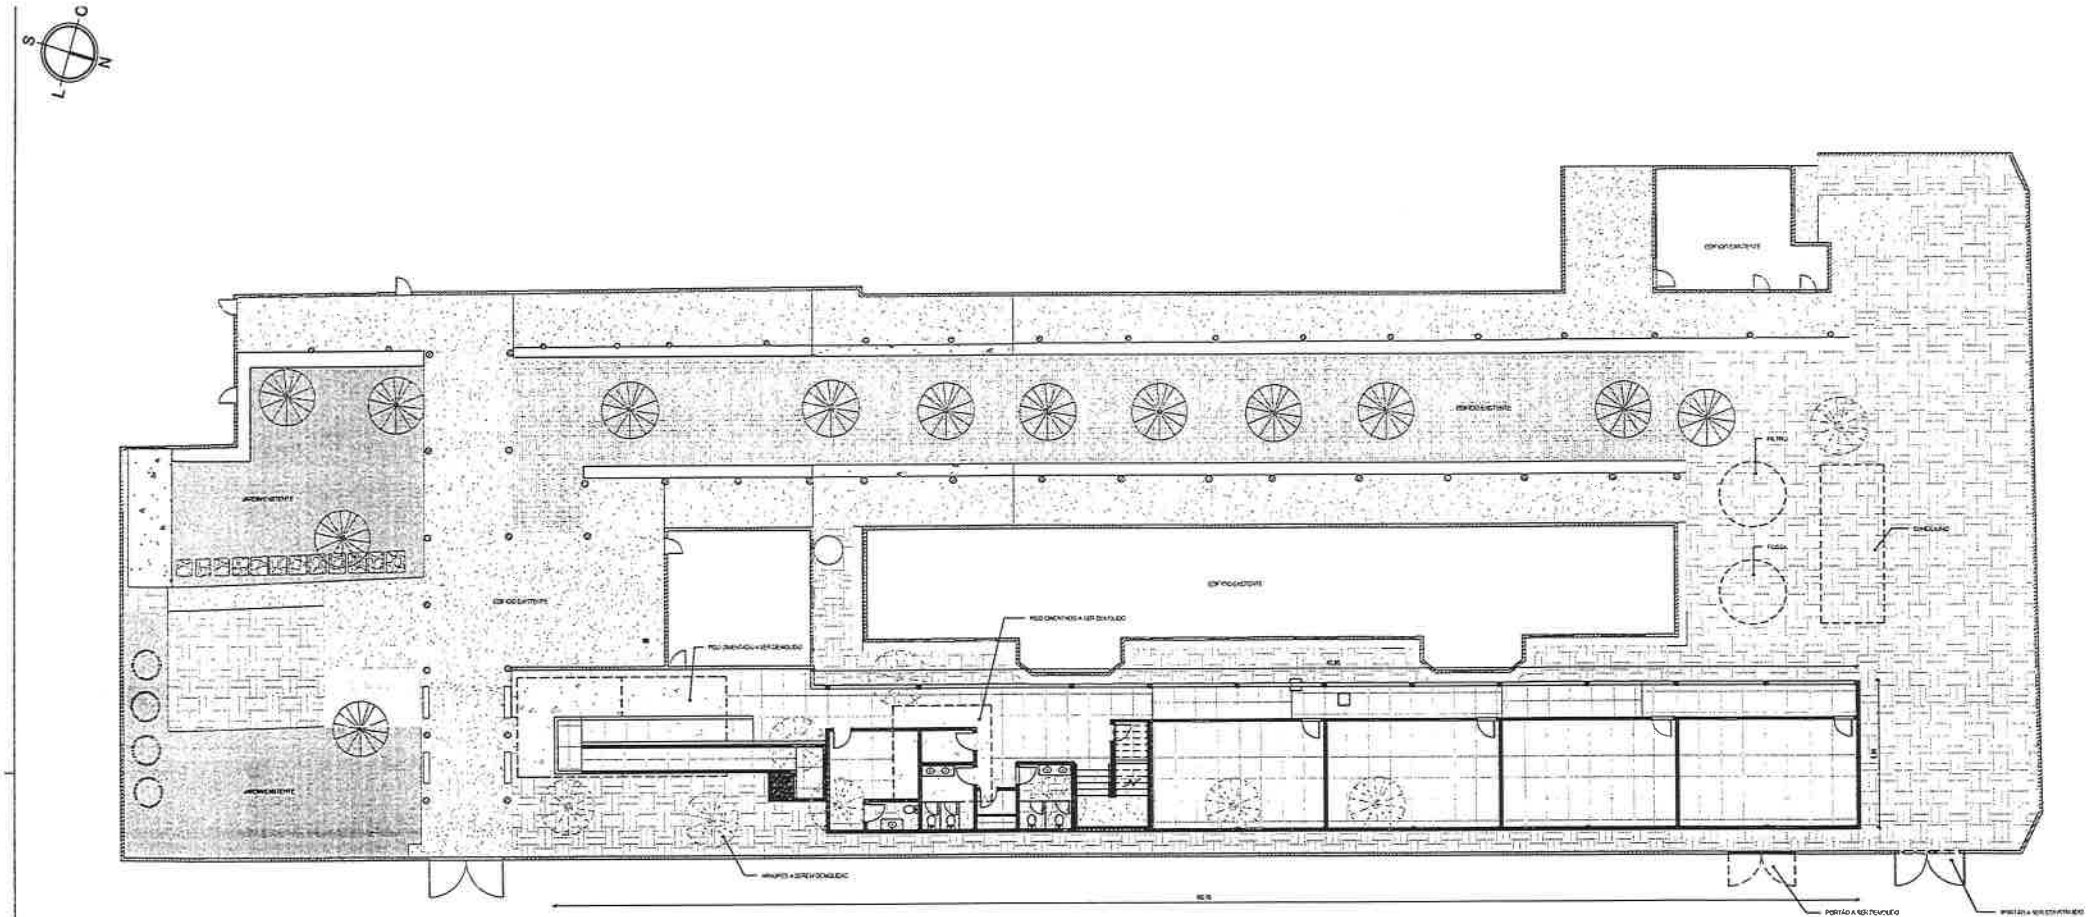

1 PLANTA - DEMOLIR/CONSTRUIR
1:125

QUADRO DE PAISAGISMO - DEMOLIDAS		
MARCOS	NOME	QUE
	ARVORE - DEMOLIDA	8

LEGENDA DEMOLIR / CONSTRUIR	
	ALVENARIA A DEMOLIR EM CORTE
	ALVENARIA A DEMOLIR EM VISTA
	ALVENARIA A CONSTRUIR EM CORTE
	ALVENARIA A CONSTRUIR EM VISTA
	ALVENARIA EXISTENTE EM CORTE
	ALVENARIA EXISTENTE EM VISTA

ASSINATURAS E APROVAÇÃO

PROJETISTA

GEOPAC ENGENHARIA E CONSULTORIA
LEONARDO SILVEIRA LIMA
ENGENHARIA CIVIL E MAIS PROJETO
CREA-PE 0-0-0-0-0

APROVAÇÃO

GEOPAC

PROPRIETÁRIO
PREFEITURA MUNICIPAL DE ITAITINGA

EMPREENDIMENTO
AMPLIAÇÃO CEI MARIA TAVARES CAVALCANTE

ENDEREÇO
Jaluz, Itaitinga - CE

PROJETO
ARQUITETURA

CONTEÚDO DA PRANCHA
[illegible]

DESENHO	ESCALA	PRANC
ELANE CAVALCANTE	INDICADA	02

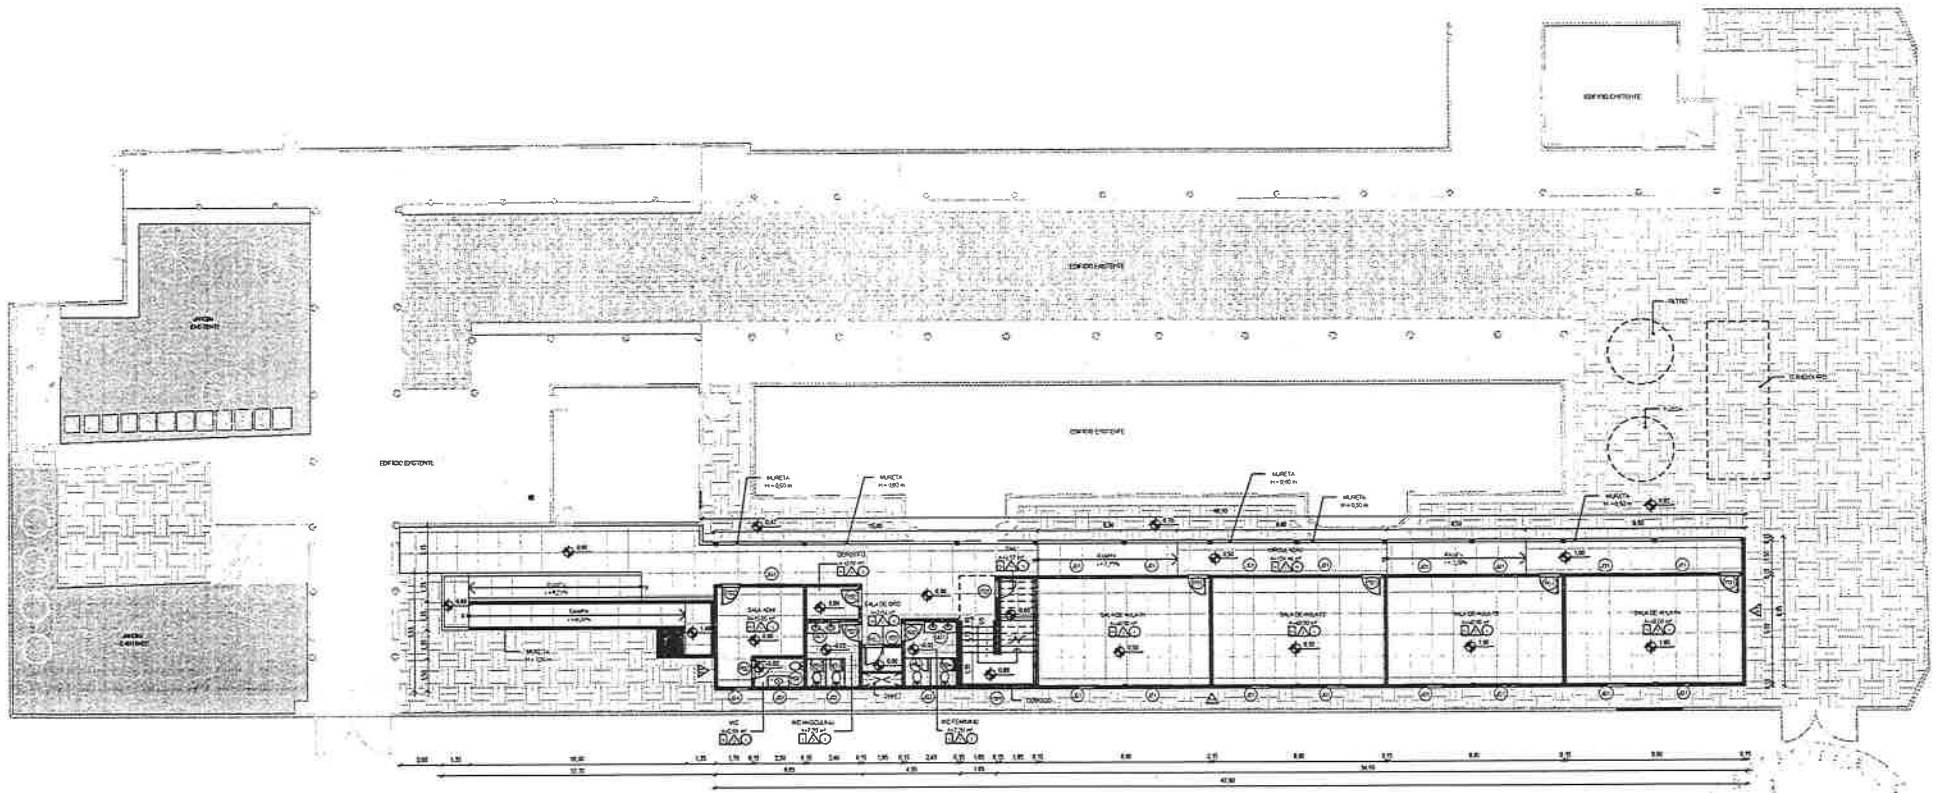

1 PLANTA DO TERREO - CONSTRUIR
1 : 125

ESPECIFICAÇÕES	
P.C.C.	PISO
1	CERÂMICA (PAVIMENTO A PARTIR DE 30x30 cm)
2	PISO INDUSTRIAL
	PAREDE
	PINTURA ACRÍLICA (PAREDE, ATÉ ALTURA DE 1,40m, NA COR DE PINTURA ACRÍLICA ESCURO DE "CIM" SALA, FAIXA DE 10cm DE PINTURA ACRÍLICA NA COR BRANCA, SALVO E ACOMPANHA ACRÍLICA NA COR BRANCA NEVE
	ESTRUTURA (BRANCO A PARTIR DE 30 Dias)
	PINTURA ACRÍLICA (ALTURA DE 1,40m)
	TETO
1	FORRO EM PVC
2	TELHADO APARENTE
3	LAJE

LEGENDA	
	INDICAÇÃO DE NÍVEL PLANTA E CORTE
NÚMERO DA FOLHA / NÚMERO DO DESENHO NA FOLHA / NÚMERO TOTAL DE FOLHAS	INDICAÇÃO DE CORTE
NÚMERO DA FOLHA / NÚMERO DO DESENHO NA FOLHA / NÚMERO TOTAL DE FOLHAS	INDICAÇÃO DE FACHADAS
	INDICAÇÃO DE PORTAS E JANELAS
	ESPECIFICAÇÃO DE MATERIAIS (PISO, PAREDE, ETC.)
	INDICAÇÃO DE EIXOS
	INDICAÇÃO DE ELEMENTOS (JANELA, PAREDE, ETC.)

TABELA DE ESQUADRIAS - JANELAS

TIPO	LARGURA	ALTURA	PEITORIL	DESCRIÇÃO	TIPO	QUANT.
J01	2,00	1,60	1,20	CONJUGADO MAXIM-AR COM 2 FOLHAS (60 X 20 cm)	MXD	1
J02	2,50	2,30	0,30	CONJUGADO MAXIM-AR COM 2 FOLHAS (70 X 20 cm)	MXD	1
J03	2,00	1,60	1,00	JANELA EM ALUMÍNIO E VIDRO	CORRER - 2 FOLHAS	10
J02	1,20	0,40	1,80	JANELA EM ALUMÍNIO E VIDRO	MAXIM-AR - 2 FOLHAS	4
J03	0,60	0,60	1,80	JANELA EM ALUMÍNIO E VIDRO	MAXIM-AR - 1 FOLHA	3
J04	1,80	1,10	1,10	JANELA EM ALUMÍNIO E VIDRO	CORRER - 2 FOLHAS	2

TABELA DE ESQUADRIAS - PORTAS

TIPO	LARGURA	ALTURA	DESCRIÇÃO	TIPO	QUANT.
P01	0,80	2,10	PORTA COM VIDRO EM MADEIRA	GIRO	6
P02	0,90	2,10	PORTA EM MDF	GIRO	11
P03	0,70	1,80	PORTA PARA WC EM ALUMÍNIO	GIRO	4
P04	0,60	1,80	PORTA PARA WC EM ALUMÍNIO	GIRO	6

TABELA DE BANCADAS

TIPO	PROFUNDIDADE	LARGURA	DESCRIÇÃO	QUANT.
BD1	0,50	1,5	BANCADA EM GRANITO CINZA COM CUBA EM LOUÇA EMBUTIDA	4
BD2	0,50	1	BANCADA EM GRANITO CINZA COM LOUÇA EMBUTIDA	1

ASSINATURAS E APROVAÇÃO

PROJETISTA:
GEOPAC ENGENHARIA E CONSULTORIA
LEONARDO SILVEIRA LIMA
ENGENHEIRO CIVIL

APROVAÇÃO:

GEOPAC

PROPRIETÁRIO:
PREFEITURA MUNICIPAL DE ITATINGA

EMPREENDIMENTO:
AMPLIAÇÃO CEI MARIA TAVARES CAVALCANTE

ENDEREÇO:
Jatobá, Itatinga – CE

PROJETO:
ARQUITETURA

CONTEÚDO DA PRANCHA:
01 PLANTA BAIXA TERREO - CONSTRUIR

DESENHO: ELIANE CAVALCANTE
ESCALA: INDICADA
PRANC.: 04

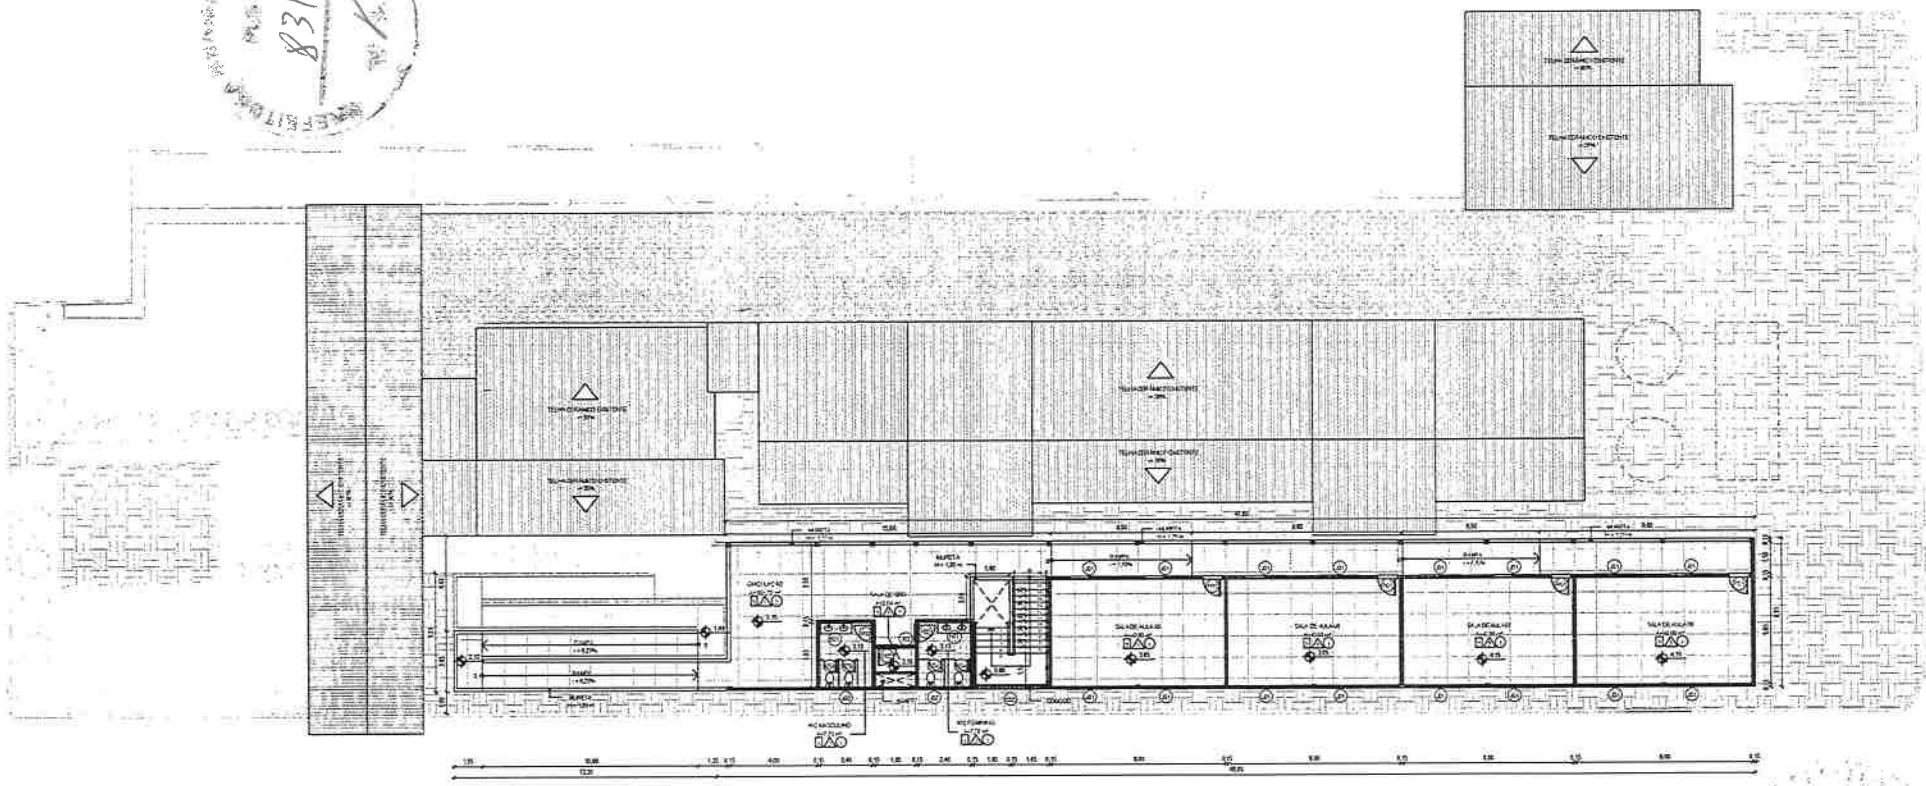

1 PLANTA PAV. SUPERIOR - CONSTRUIR
1 : 125

ESPECIFICAÇÕES	
	PISO
1	CERÂMICA BRANCA A PARTIR DE 70x70 cm
2	PISO INDUSTRIAL
	PAREDE
1	PINTURA ACRÍLICA NA COR BRANCO NEVE
2	CERÂMICA BRANCA A PARTIR DE 30X60cm
3	PINTURA ACRÍLICA NA COR AMARELO MELÃO
	TETO
1	FORRO PVC
2	TELHADO METÁLICO
3	LAJE

LEGENDA	
	INDICAÇÃO CORTES PLANTA LEVANTAMENTO
	INDICAÇÃO DE CORTES
	INDICAÇÃO DE FACHADAS
	INDICAÇÃO DE PORTAS E JANELAS
	ESPECIFICAÇÃO DE MATERIAIS (PISO, PAREDE, PORTAS)
	INDICAÇÃO DE EIXOS
	INDICAÇÃO DE ELEMENTOS (GRADES, PASTILHAS, ETC.)

TABELAS DE ESQUADRIAS - JANELAS							
TIPO	LARGURA	ALTURA	PEITORIL	DESCRIÇÃO	TIPO	QUANT.
J01	2,00	1,00	1,20	COBOGÓ ANTIQUINA 20 X 20 cm	VIDRO	1
J02	2,00	1,00	0,20	COBOGÓ ANTIQUINA 20 X 20 cm	VIDRO	1
J03	2,00	1,00	1,00	JANELA EM ALUMÍNIO E VIDRO	CORRER - 2 FOLHAS	32
J04	1,20	0,60	1,80	JANELA EM ALUMÍNIO E VIDRO	MAXIMAR - 1 FOLHA	4
J05	0,60	0,60	1,80	JANELA EM ALUMÍNIO E VIDRO	MAXIMAR - 1 FOLHA	1
J06	1,60	1,10	1,10	JANELA EM ALUMÍNIO E VIDRO	CORRER - 2 FOLHAS	1

TABELA DE ESQUADRIAS - PORTAS					
TIPO	LARGURA	ALTURA	DESCRIÇÃO	TIPO	QUANT.
P01	0,80	2,10	PORTA LISA VIDRO EM MADEIRA	GIRO	8
P02	0,80	2,10	PORTA LISA MADEIRA	GIRO	11
P03	0,60	1,90	PORTA PARA METAL ALUMÍNIO	GIRO	4
P04	0,80	1,90	PORTA PARA METAL ALUMÍNIO	GIRO	6

TABELA DE BANCADAS			
TIPO	PROFUNDIDADE	LARGURA	DESCRIÇÃO
B01	0,60	1,20	BANCADA EM GRANITO CINZA ANDORINHA COM CUBA EM LOUÇA BRANCA
B02	0,60	1,00	BANCADA EM GRANITO CINZA ANDORINHA COM CUBA EM LOUÇA BRANCA

ASSINATURAS E APROVAÇÃO

PROJETISTA

GEOPAC ENGENHARIA E CONSULTORIA

LEONARDO SILVEIRA LIMA
ENGENHEIRO CIVIL

APROVAÇÃO

GEOPAC

PROPRIETÁRIO:
PREFEITURA MUNICIPAL DE ITAITINGA

EMPREENDIMENTO:
AMPLIAÇÃO CEI MARIA TAVARES CAVALCANTE

ENDEREÇO:
Jatoá, Itaitinga - CE

PROJETO:
ARQUITETURA

CONTEÚDO DA PRANCHA:
PLANTA BAIXA SUPERIOR - CONSTRUIR

DESENHO:
ELIANE CAVALCANTE

ESCALA:
INDICADA

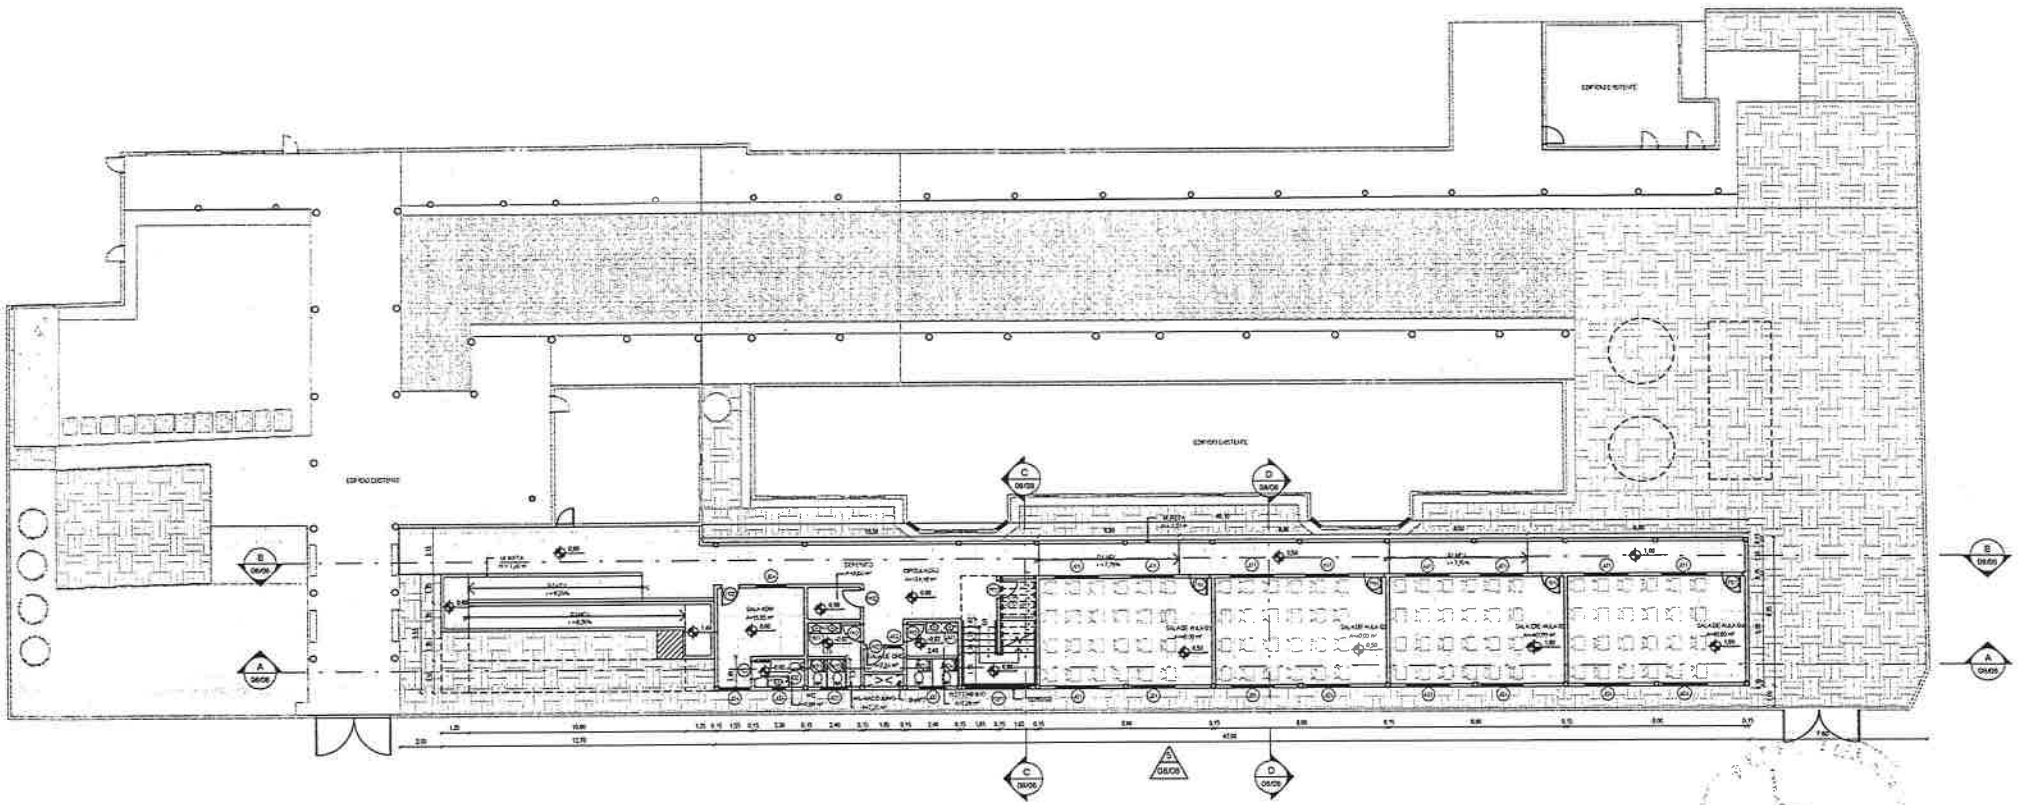

1 PLANTA DO TERREO - TÉCNICA
1 : 125

ESPECIFICAÇÕES	
	PISO
1	CERÂMICA (PISO) E PINTURA DE 30x30cm
2	PISO INDUSTRIAL
	PAREDE
	PINTURA AZUL CLARO DE 10% (h=ATÉ 1,40 ALTURA DE 150M - FAIXA DE PASTILHA AZUL CLARO DE 10% (h=

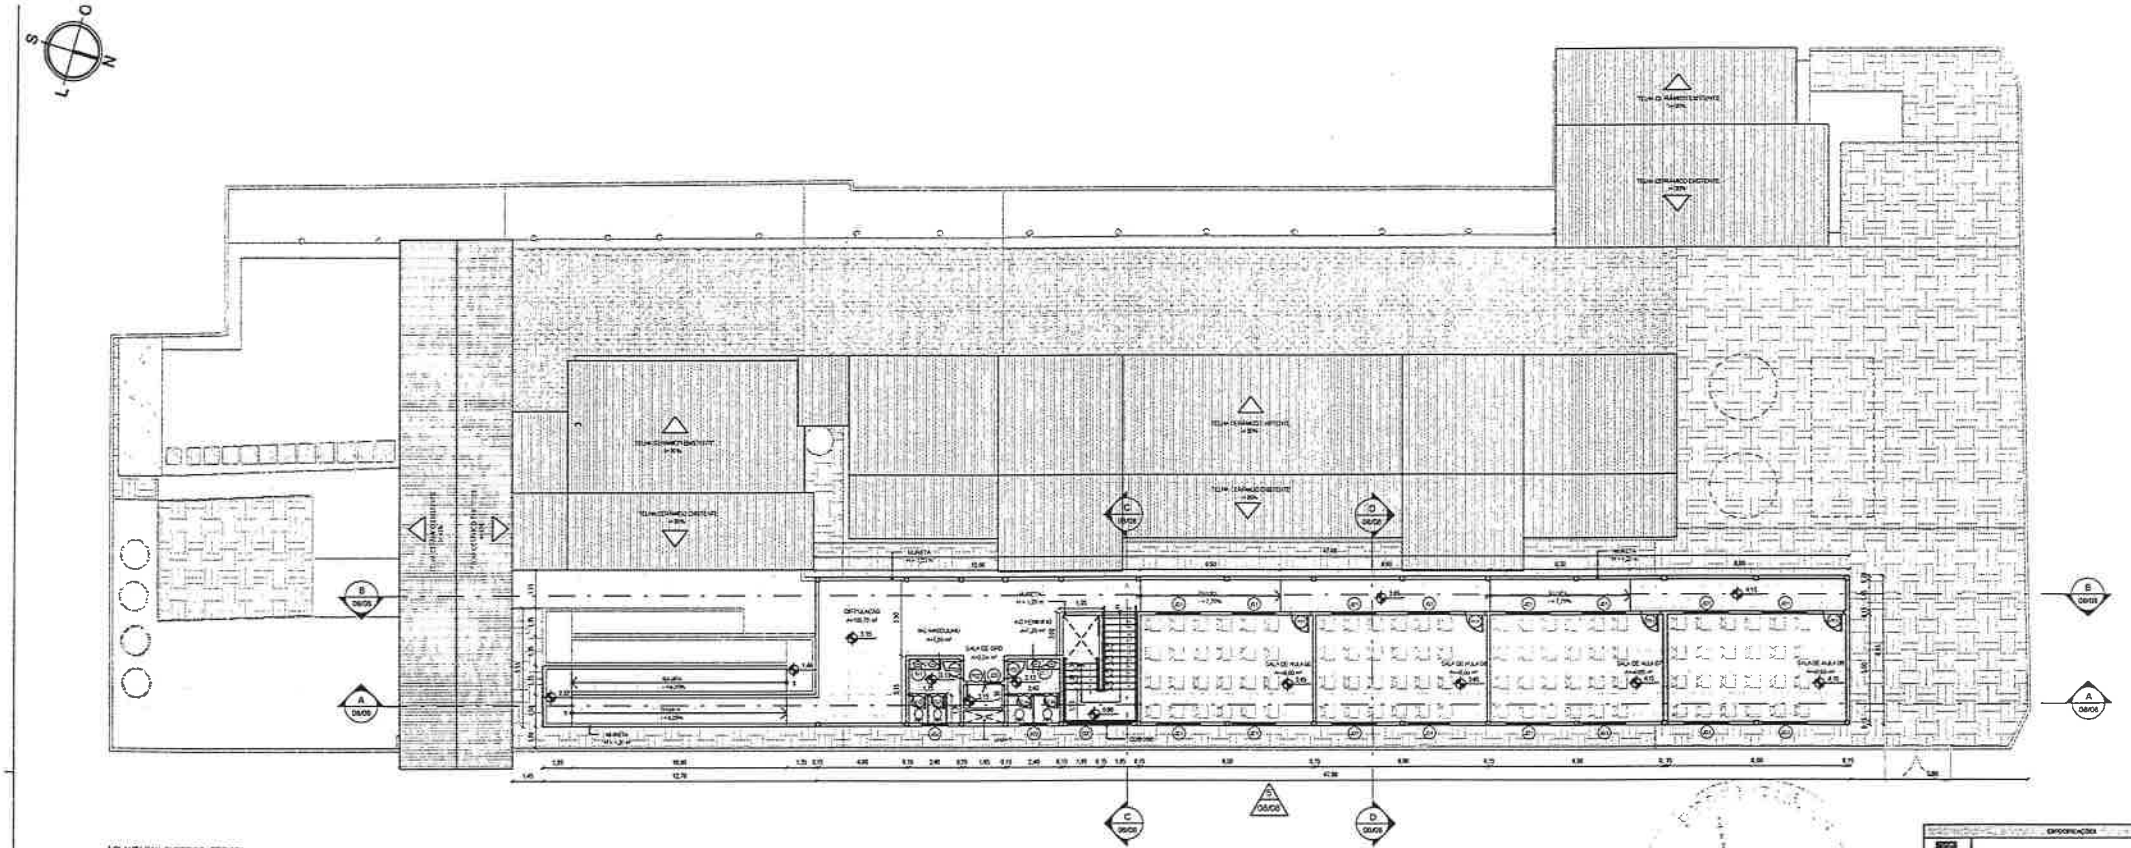

1 PLANTA PAV. SUPERIOR - TECNICA
1:100

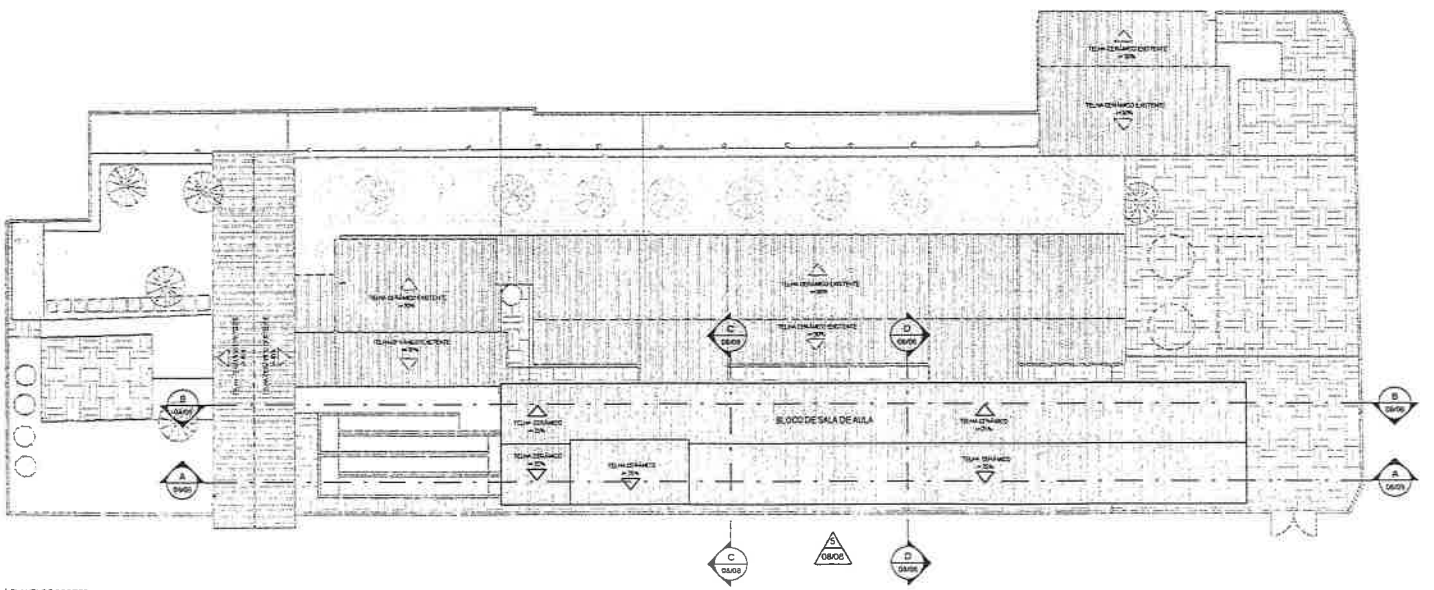

2 PLANTA DE COBERTA
1:100

TABELAS ESPECIFICAÇÕES - JANELAS						
TIPO	LARGURA	ALTURA	PEITORIL	DESCRIÇÃO	TIPO	QUANT.
[illegible]	[illegible]	[illegible]	[illegible]	[illegible]	FIXO	1
[illegible]	[illegible]	[illegible]	[illegible]	[illegible]	FIXO	1
[illegible]	[illegible]	[illegible]	[illegible]	JANELA EM ALUMÍNIO E VIDRO	CORRER - 2 FOLHAS	[illegible]
[illegible]	[illegible]	[illegible]	[illegible]	JANELA EM ALUMÍNIO E VIDRO	MAXIMAR - 2 FOLHAS	4
[illegible]	[illegible]	[illegible]	[illegible]	JANELA EM ALUMÍNIO E VIDRO	MAXIMAR - 1 FOLHA	2
[illegible]	[illegible]	[illegible]	[illegible]	JANELA EM ALUMÍNIO E VIDRO	CORRER - 2 FOLHAS	2

LEGENDA	
	INDICAÇÃO DE PISOS PLANTA E CORTE
NÚMERO DA FOLHA / NÚMERO DO DESENHO NA FOLHA / NÚMERO TOTAL DE FOLHAS	INDICAÇÃO DE CORTES
NÚMERO DA FOLHA / NÚMERO DO DESENHO NA FOLHA / NÚMERO TOTAL DE FOLHAS	INDICAÇÃO DE FACHADAS
AV AH	INDICAÇÃO DE PORTAS E JANELAS
1 A 1	ESPECIFICAÇÃO DE MATERIAIS (PISO, PAREDE, ETC)
X	INDICAÇÃO DE EIXOS
05	INDICAÇÃO DE ELEMENTOS (JUNCAS, PANELEIRAS E ETC.)

TABELA DE REGULAGENS - PORTAS					
TIPO	LARGURA	ALTURA	DESCRIÇÃO	TIPO	QUANT.
[illegible]	[illegible]	[illegible]	PORTA COM VIDRO EM VIDRO	GIRO	4
[illegible]	[illegible]	[illegible]	PORTA EM MOR	GIRO	13
[illegible]	[illegible]	[illegible]	PORTA PARA MOR EM ALUMÍNIO	GIRO	4
[illegible]	[illegible]	[illegible]	PORTA PARA MOR EM ALUMÍNIO	GIRO	4

TABELA DE BANCADAS				
[illegible]	[illegible]	[illegible]	BANCADA EM GRANITO E CUBA EM LOUÇA BRANCA	4
[illegible]	[illegible]	1	BANCADA EM GRANITO E CUBA EM LOUÇA BRANCA	1

ESPECIFICAÇÕES	
	PISO
1	CERÂMICA BRANCO A PARTIR DE 30-35 cm
2	PISO INDUSTRIAL
	PAREDE
2	CERÂMICA BRANCO A PARTIR DE 30-35 cm
2	PINTURA ACRÍLICA NA COR BRANCO NEVE
	TETO
1	FORRO EM PVC
2	TELHADO APARENTE
2	LAJE

ASSINATURAS E APROVAÇÃO

PROJETISTA

DESPAC ENGENHARIA E CONSULTORIA

LEONARDO SILVEIRA UNA

APROVAÇÃO

GEOPAC

PROPRIETÁRIO:
PREFEITURA MUNICIPAL DE ITAITINGA

EMPREENDIMENTO
AMPLIAÇÃO CEI MARIA TAVARES CAVALCANTE

ENDEREÇO:

PROJETO
ARQUITETURA

CONTEÚDO DA PRANCHA:
[illegible]

DESENHO	ESCALA	PRANC
ELANE CAVALCANTE	INDICADA	[illegible]

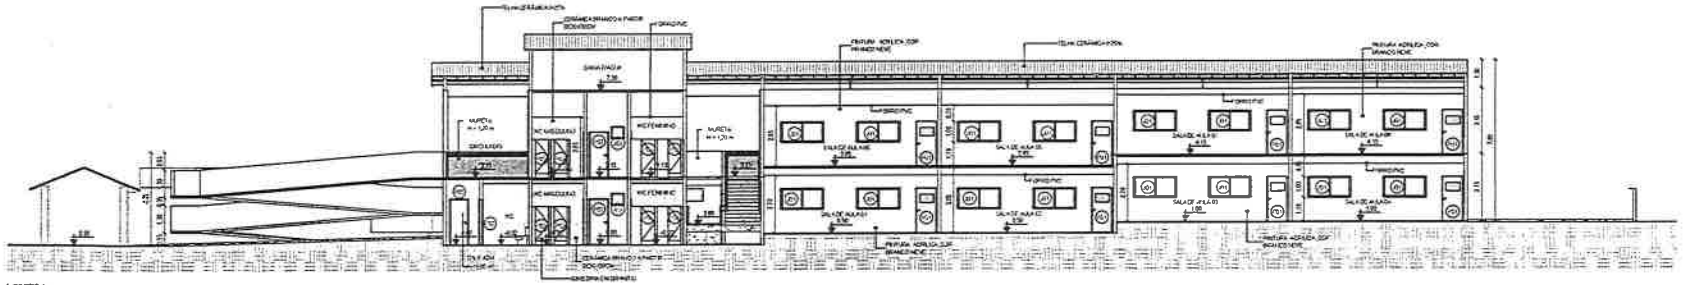

1 CORTE A
1 : 125

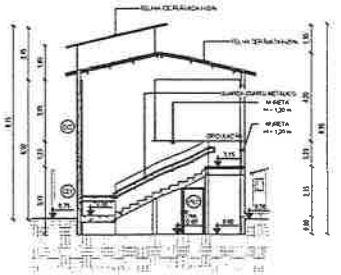

3 CORTE C
1 : 125

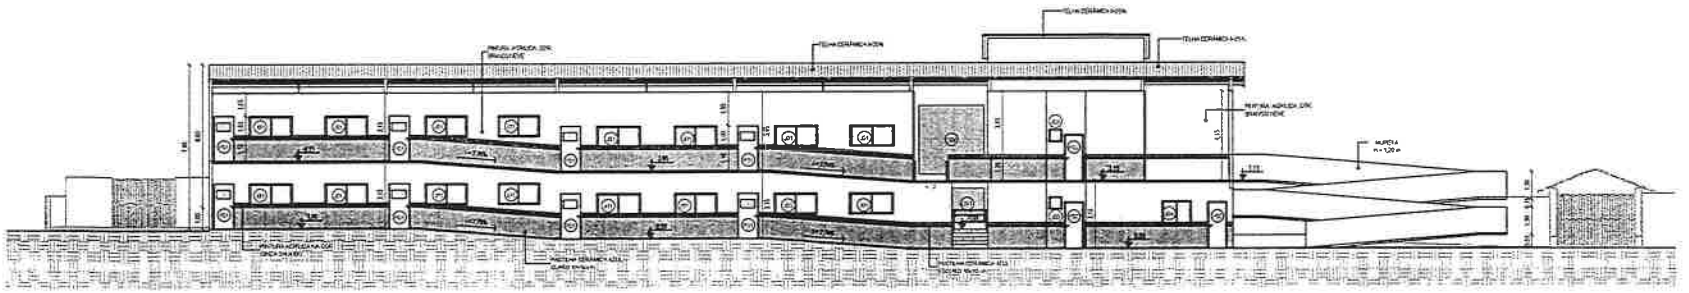

2 CORTE B
1 : 125

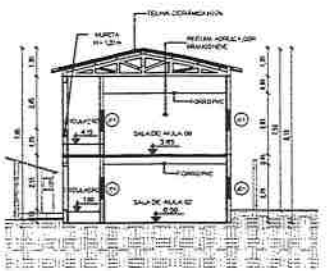

4 CORTE D
1 : 125

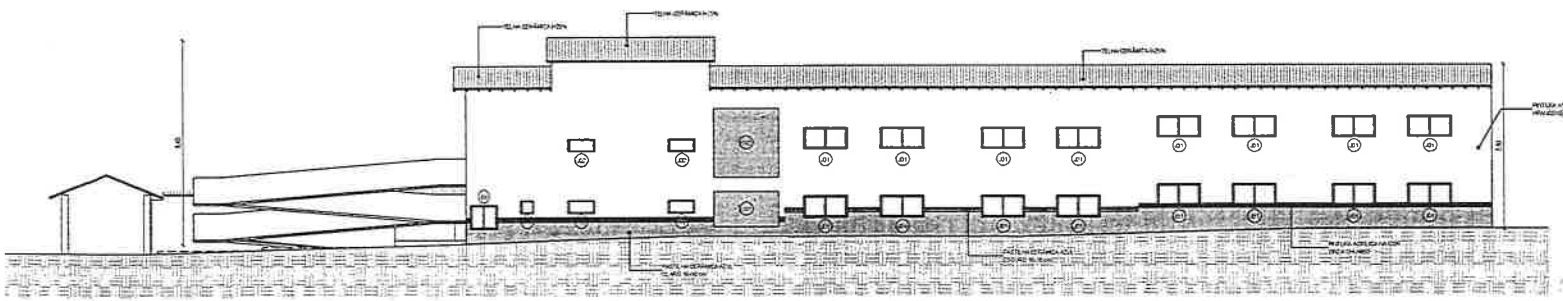

5 VISTA FRONTAL
1 : 125

834

TABELAS DESCRIÇÕES - JANELAS						
TIPO	LARGURA	ALTURA	PEITORIL	DESCRIÇÃO	TIPO	QUANT.
C01	1,00	1,00	1,70	CONOCO ANTICHUVA 25 X 25 cm	FIXO	1
C02	2,00	2,25	0,30	CONOCO ANTICHUVA 25 X 25 cm	FIXO	1
J01	2,00	1,00	[illegible]	JANELA EM ALUMINIO E VIDRO	GORRON - 2 FOLHAS	32
J02	1,20	0,80	1,80	JANELA EM ALUMINIO E VIDRO	MAXIMAR - 2 FOLHAS	4
J03	0,60	0,60	1,80	JANELA EM ALUMINIO E VIDRO	MAXIMAR - 1 FOLHA	3
J04	1,40	1,40	1,70	JANELA EM ALUMINIO E VIDRO	GORRON - 2 FOLHAS	2

TABELAS DE PEQUADRAS - PORTAS						
TIPO	LARGURA	ALTURA	DESCRIÇÃO	TIPO	QUANT.
P01	0,90	2,10	PORTA COM VISOR EM VIDRO	GIRO	9
P02	0,90	2,10	PORTA MAIOR	GIRO	11
P03	0,90	1,80	PORTA PARA WC EM ALUMINIO	GIRO	4

ASSINATURAS E APROVAÇÃO

PROJETISTA

GEOPAC ENGENHARIA E CONSULTORIA
LEONARDO SILVEIRA LIMA
ENGENHEIRO CIVIL E SANITARIO
CREA-SE-CIVIL-SE

APROVAÇÃO

GEOPAC

PROPRIETARIO:
PREFEITURA MUNICIPAL DE ITAITINGA

EMPREENDIMENTO:
AMPLIAÇÃO CEI MARIA TAVARES CAVALCANTE

ENDEREÇO:
Jabuti, Itaitinga - CE

PROJETO:
ARQUITETURA

CONTEÚDO DA PRANCHA:
01. CORTE A
02. CORTE B
03. CORTE C
04. CORTE D
05. VISTA FRONTAL

DESENHO:
ELANE CAVALCANTE

ESCALA:
INDICADA

PRANC.

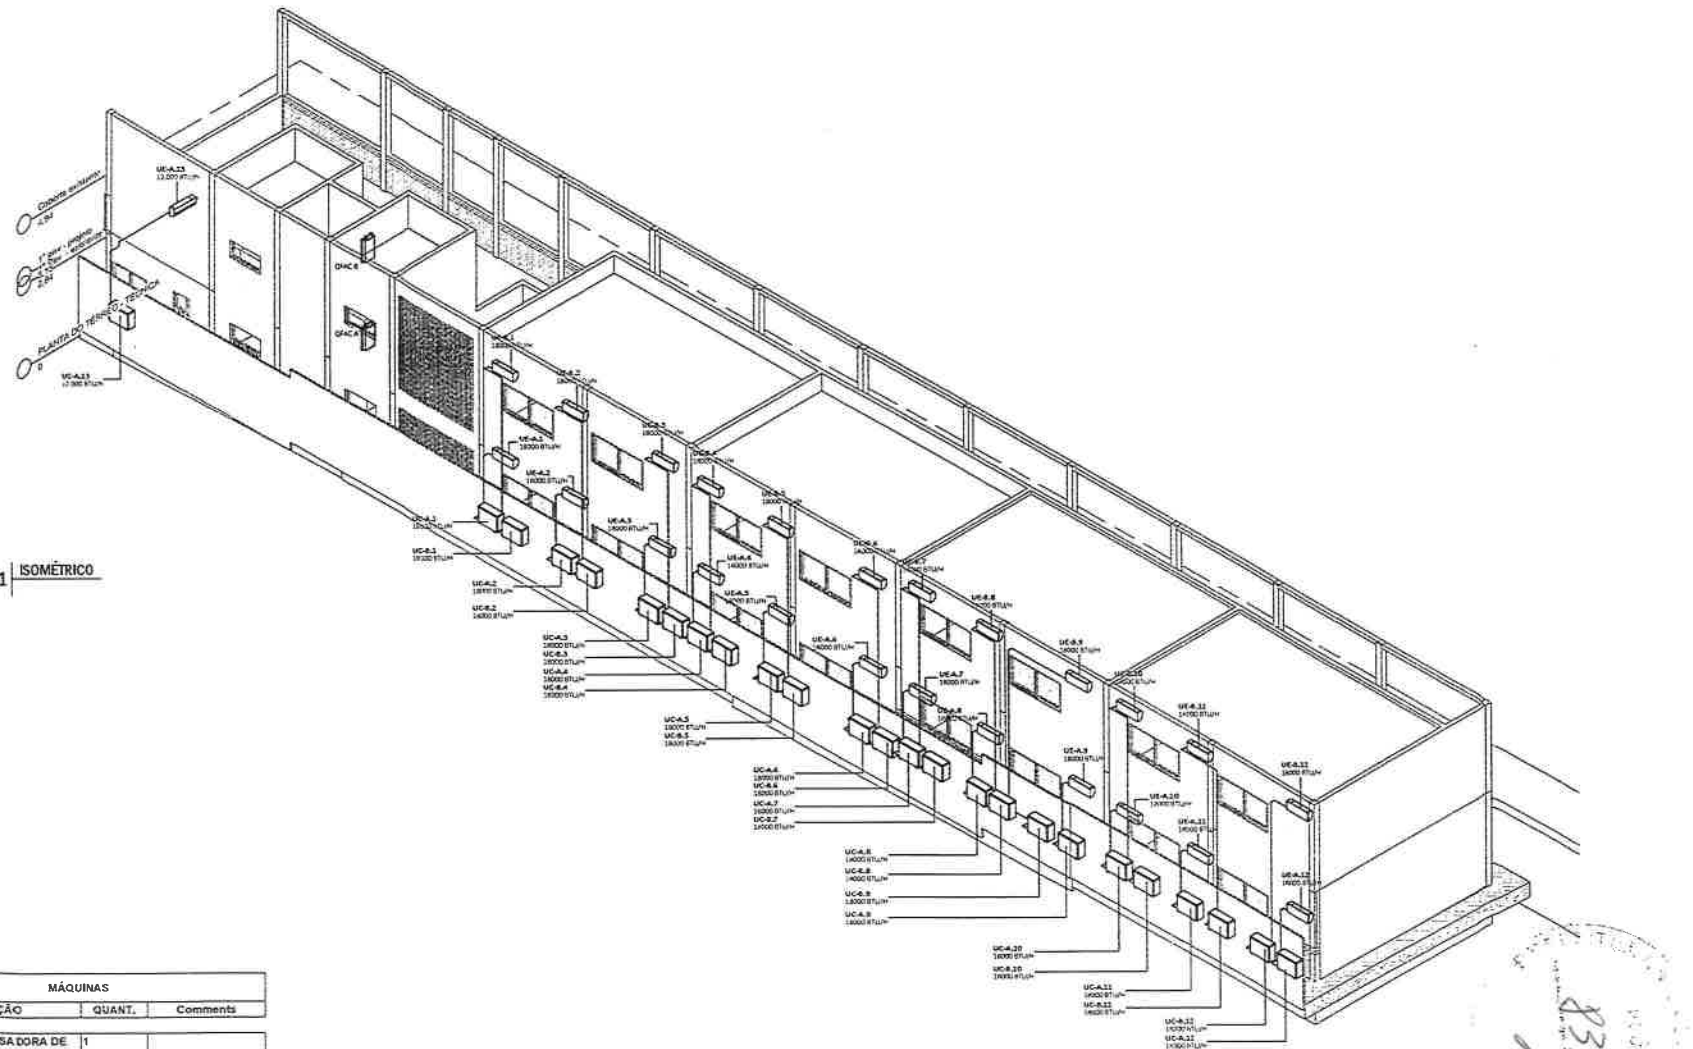

1 ISOMÉTRICO

MÁQUINAS		
DESCRIÇÃO	QUANT.	Comments
UNIDADE CONDENSADORA DE 12.000 BTU/h	1	
UNIDADE CONDENSADORA DE 18.000 BTU/h	22	
UNIDADE CONDENSADORA DE 18.000 BTU/h	2	
UNIDADE EVAPORADORA DE 12.000 BTU/h	1	
UNIDADE EVAPORADORA DE 18.000 BTU/h	24	

LEGENDA DE SIMBOLOS

- UNIDADE EVAPORADORA COM CAPACIDADE CONFORME INDICADO EM PLANTA, FABRICANTE LG OU EQUIVALENTE TECNICO.
- UNIDADE CONDENSADORA COM CAPACIDADE CONFORME INDICADO EM PLANTA, FABRICANTE LG OU EQUIVALENTE TECNICO.
- TUBULAÇÃO DE COBRE COMPOSTA POR LINHA LÍQUIDO E LINHA DE SUCÇÃO COM DIÂMETROS CONFORME INDICADO EM PLANTA
- INDICAÇÃO DE AMBIENTE COM REFRIGERAÇÃO MECÂNICA
- INDICAÇÃO DE AMBIENTE COM VENTILAÇÃO NATURAL

NOTAS GERAIS

1. ESTE PROJETO É PROPRIEDADE DA GEOPAC ENGENHARIA E CONSULTORIA E NÃO DEVE SER UTILIZADO PARA QUALQUER OUTRA FINALIDADE QUE NÃO RELACIONE COM A EXECUÇÃO DA PRESENTE EDIFICAÇÃO, SENDO TERMINANTEMENTE VEDADA SUA COLOCAÇÃO À DISPOSIÇÃO DE TERCEIROS.
2. A GEOPAC NÃO SE RESPONSABILIZARÁ POR EVENTUAIS ALTERAÇÕES DE PROJETO DURANTE SUA EXECUÇÃO, QUALQUER MODIFICAÇÃO, A EMPRESA DEVERÁ SER CONTACTADA.
3. QUALQUER MODIFICAÇÃO OU DÚVIDA DEVERÁ SER IMEDIATAMENTE COMUNICADA, FORMALMENTE À GEOPAC ENGENHARIA E CONSULTORIA.
4. A GEOPAC NÃO SE RESPONSABILIZA POR INSTALAÇÕES QUE NÃO SIGAM RECOMENDAÇÕES DOS FABRICANTES DOS EQUIPAMENTOS, TUBULAÇÃO ACESSÓRIOS E NORMAS TÉCNICAS.

NOTAS ESPECÍFICAS

1. AS TUBULAÇÕES DOS SPLIT INVERTER DEVERÃO SER FORNECIDAS EM COBRE RÍGIDO CONFORME TABELA FRIGORÍFICA PARA R-410A.
2. O PROCESSO DE SOLDAGEM DEVERÁ SER REALIZADO COM SOLDA PHOSCOPPER 5% DE PRATA EM ATMOSFERA NEUTRA COM PRESENÇA DE NITROGÊNIO.
3. APÓS A LIMPEZA OS TUBOS DEVERÃO SER PRESSURIZADOS COM NITROGÊNIO, TESTADOS COM 350 PSIG POR PERÍODO CONTÍNUO DE 48 HORAS ATÉ QUE SUA ESTANQUEIDADE ESTEJA GARANTIDA.
4. AS TUBULAÇÕES DEVERÃO SER MANTIDAS PRESSURIZADAS ATÉ A DATA INSTALAÇÃO DOS EQUIPAMENTOS.
5. AS CURVAS DE 90° E 45° SERÃO DO TIPO PRÉ-FABRICADAS NÃO SENDO ACEITO CURVAS ESTRANGULADAS, ENRUGADAS OU COM ÂNGULOS DIFERENTES DOS AQUI MENCIONADAS.
6. A APLICAÇÃO DE VÁCUO DEVERÁ SER FEITA DENTRO DO MAIOR RIGOR C O AUXÍLIO DE VACUÔMETRO E CONFORME AS EXIGÊNCIAS DO FABRICAN DO CONDICIONADOR NO QUE DIZ RESPEITO AO START-UP DOS EQUIPAMENTOS.
7. OS DIÂMETROS DAS TUBULAÇÕES FRIGORÍFICAS ATENDEM AS CONDIÇÕ DE CAMINHAMENTO, DISTÂNCIA EQUIVALENTE E DESNÍVEIS DOS CONDICIONADORES ESPECIFICADOS EM PROJETO, EM CASO DE ALTERAÇ DE ALGUM ITEM CITADO OU UTILIZAÇÃO DE OUTROS MODELOS OU MARC CONTRATADA DEVERÁ CONSULTAR O PROJETISTA.

ASSINATURAS E APROVAÇÃO

COORDENAÇÃO:

GEOPAC ENGENHARIA E CONSULTORIA
LEONARDO SALVIANO LIMA

APROVAÇÃO:

GEOPAC

PROPRIETÁRIO:
PREFEITURA MUNICIPAL DE ITAITINGA

EMPREENDIMENTO:
AMPLIAÇÃO CEI MARIA TAVARES CAVALCANTE

ENDEREÇO:
Jatobá, Itaitinga - CE

PROJETO:
CLIMATIZAÇÃO

CONTEÚDO DA PRANCHA:
ISOMÉTRICO

DESENHO:	ESCALA:	PRANC.
LEONARDO RESOLUÇAS	INDICADA	--

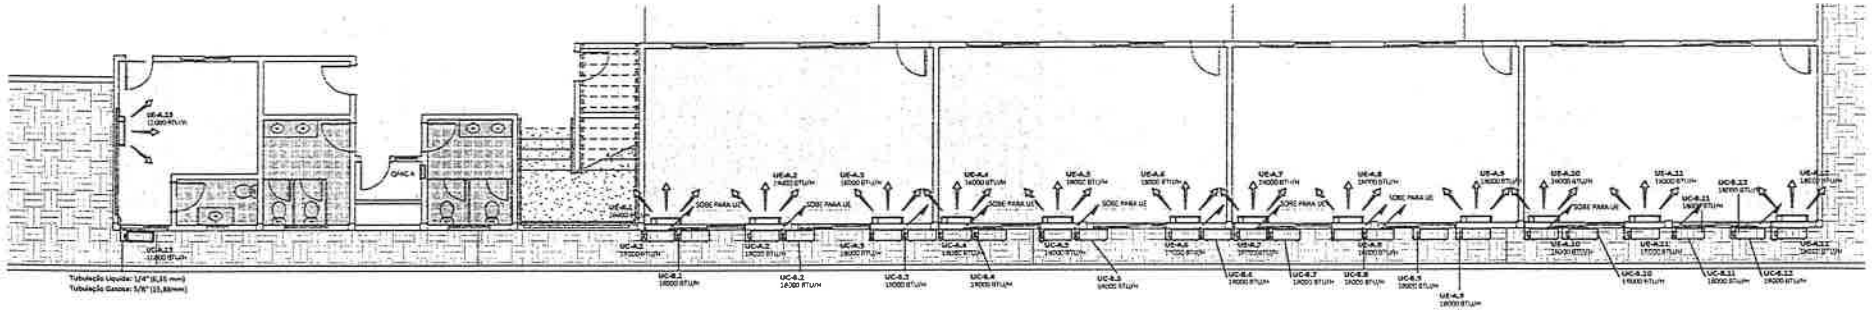

1 **PLANTA BAIXA - TÉRREO**
1:75

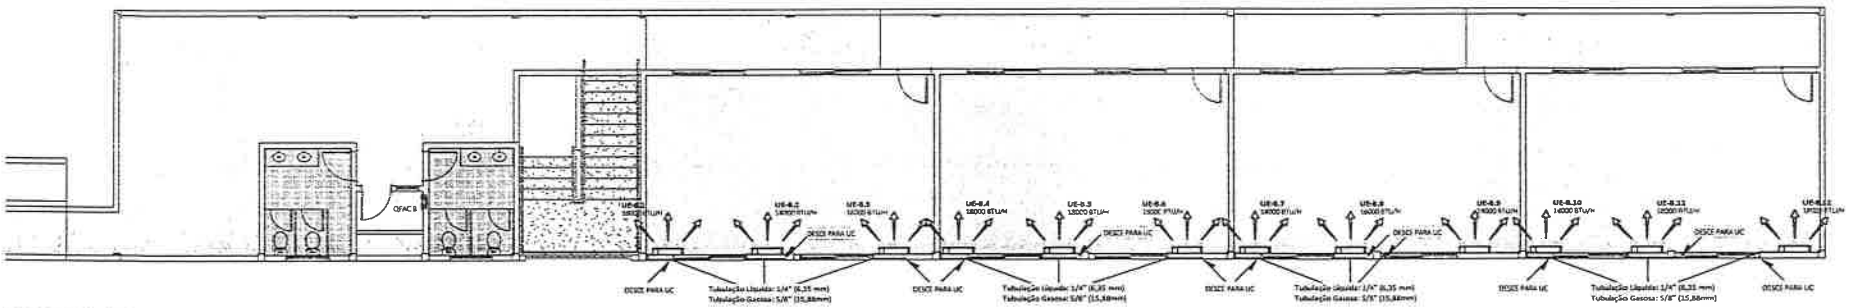

2 **PLANTA BAIXA - SUPERIOR**
1:75

SPLIT HIGH WALL 12.000 BTU's - LG OU SIMILAR			
ESPECIFICAÇÕES			QUANTIDADE
ALIMENTAÇÃO	VOLTAGEM / FASES / FREQUENCIA	220V / 1 / 60Hz	03
CAPACIDADE DE REFRIGERAÇÃO		12.000 BTU/h (3.100 - 12.500) BTU/h	DIMENSÕES:
POTÊNCIA ELÉTRICA		1,12 kW	
DIMENSÕES INTERNA	ALTURA / LARGURA / PROFUNDIDADE	265 / 790 / 195 mm	
DIMENSÕES EXTERNA		705 / 450 / 450 mm	
PESO	UNID. INTERNA	8,5 Kg	
	UNID. EXTERNA	26 Kg	
CONEXÃO DE TUBULAÇÃO	LÍQUIDO	6,35 mm (1/4")	
	GÁS	9,52 mm (3/8")	
DIÂMETRO DE TUBULAÇÃO DE DRENO	UNID. INTERNA	16,0 mm	
	UNID. EXTERNA	28,0 mm	
COMPRIMENTO MÁXIMO DA TUBULAÇÃO		25 m	
DESNÍVEL MÁXIMO DA TUBULAÇÃO (U.I. e U.E.)		15 m	
REFRIGERANTE		R410A	

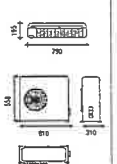

CONJUNTO SPLIT HIGH WALL 18.000 BTU's - CARRIER OU SIMILAR			
ESPECIFICAÇÕES			QUANTIDADE
ALIMENTAÇÃO	VOLTAGEM / FASES / FREQUÊNCIA	220V / 1 / 60Hz	12
CAPACIDADE DE REFRIGERAÇÃO		18.000 BTU/h (3.685 - 18.300) BTU/h	DIMENSÕES
POTÊNCIA ELÉTRICA		1,63 kW	
DIMENSÕES INTERNA	ALTURA / LARGURA / PROFUNDIDADE	330 / 980 / 210 mm	
DIMENSÕES EXTERNA		545 / 770 / 298 mm	
PESO	UNID. INTERNA	13,2 Kg	
	UNID. EXTERNA	34,6 Kg	
CONEXÃO DE TUBULAÇÃO	LÍQUIDO	6,35 mm (1/4")	
	GÁS	12,7 mm (1/2")	
DIÂMETRO DE TUBULAÇÃO DE DRENO	UNID. INTERNA	25,0 mm	
	UNID. EXTERNA	25,0 mm	
COMPRIMENTO MÁXIMO DA TUBULAÇÃO		20 m	
DESNÍVEL MÁXIMO DA TUBULAÇÃO (U.I. e U.E.)		15 m	
REFRIGERANTE		R410A	

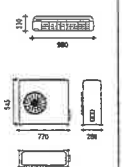

TUBOS					
Comments	CABO PP 2,5 (m)	TUBO FRIGORIGENO 1/4 (m)	TUBO FRIGORIGENO 3/8 (m)	TUBO FRIGORIGENO 5/8	TUBO FRIGORIGENO 1/2
	134.13 m	139.13	7,21	50.00	130.93

TABELAS DE CLIMATIZADORES 12.000
1:25

MÁQUINAS		
DESCRIÇÃO	QUANT.	Comments
UNIDADE CONDENSADORA DE 12.000 BTU/h	1	
UNIDADE CONDENSADORA DE 18.000 BTU/h	22	
UNIDADE CONDENSADORA DE 18.000 BTU/h	2	
UNIDADE EVAPORADORA DE 12.000 BTU/h	1	
UNIDADE EVAPORADORA DE 18.000 BTU/h	24	

TABELAS DE CLIMATIZADORES 18.000
1:25

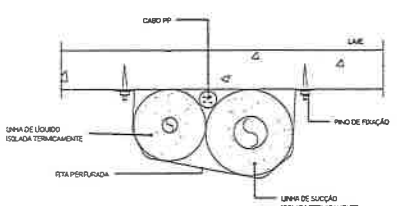

DETALHE DA TUBULAÇÃO FRIGORÍFICA
1:25

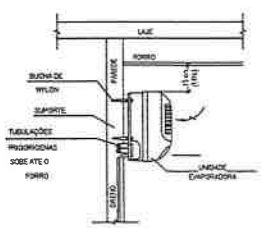

DETALHE DE FIXAÇÃO DO SPLIT TIPO HI WALL
1:75

LEGENDA DE SÍMBOLOS

UNIDADE EVAPORADORA COM CAPACIDADE CONFORME INDICADO EM PLANTA, FABRICANTE LG OU EQUIVALENTE TÉCNICO.

UNIDADE CONDENSADORA COM CAPACIDADE CONFORME INDICADO EM PLANTA, FABRICANTE LG OU EQUIVALENTE TÉCNICO.

TUBULAÇÃO DE COBRE COMPOSTA POR LINHA LÍQUIDO LINHA DE SUCÇÃO COM DIÂMETROS CONFORME INDICADO EM PLANTA

INDICAÇÃO DE AMBIENTE COM REFRIGERAÇÃO MECÂNICA

INDICAÇÃO DE AMBIENTE COM VENTILAÇÃO NATURAL

NOTAS GERAIS

1. ESTE PROJETO É PROPRIEDADE DA GEOPAC ENGENHARIA E CONSULTORIA E NÃO DEVE SER UTILIZADO PARA QUALQUER OUTRA FINALIDADE QUE NÃO ESTEJA RELACIONE COM A EXECUÇÃO DA PRESENTE EDIFICAÇÃO. SENDO TERMINANTEMENTE VEDADA SUA COLOCAÇÃO À DISPOSIÇÃO DE TERCEIROS.
2. A GEOPAC NÃO SE RESPONSABILIZARÁ POR EVENTUAIS ALTERAÇÕES DO PROJETO DURANTE SUA EXECUÇÃO, QUALQUER MODIFICAÇÃO, A EMPRESA DEVERÁ SER CONTACTADA;
3. QUALQUER MODIFICAÇÃO OU DÚVIDA DEVERÁ SER INEDIATAMENTE COMUNICADA, FORMALMENTE À GEOPAC ENGENHARIA E CONSULTORIA;
4. A GEOPAC NÃO SE RESPONSABILIZA POR INSTALAÇÕES QUE NÃO SIGAM AS RECOMENDAÇÕES DOS FABRICANTES DOS EQUIPAMENTOS, TUBULAÇÕES, ACESSÓRIOS E NORMAS TÉCNICAS.

NOTAS ESPECÍFICAS

1. AS TUBULAÇÕES DOS SPLIT INVERTER DEVERÃO SER FORNECIDAS EM COBRE RÍGIDO CONFORME TABELA FRIGORÍFICA PARA R410A.
2. O PROCESSO DE SOLDAGEM DEVERÁ SER REALIZADO COM SOLDA PHOSCOPPER 5% DE PRATA EM ATMOSFERA NEUTRA COM PRESENÇA DE NITROGÊNIO.
3. APÓS A LIMPEZA OS TUBOS DEVERÃO SER PRESSURIZADOS COM NITROGÊNIO, TESTADOS COM 350 PSIG POR PERÍODO CONTÍNUO DE 48 HORAS ATÉ QUE SUA ESTANQUEIDADE ESTEJA GARANTIDA.
4. AS TUBULAÇÕES DEVERÃO SER MANTIDAS PRESSURIZADAS ATÉ A DATA INSTALAÇÃO DOS EQUIPAMENTOS.
5. AS CURVAS DE 90° E 45° SERÃO DO TIPO PRÉ-FABRICADAS NÃO SENDO ACEITO CURVAS ESTRANGULADAS, ENRUGADAS OU COM ÂNGULOS DIFERENTES DOS ACIMA MENCIONADOS.
6. A APLICAÇÃO DE VÁCUO DEVERÁ SER FEITA DENTRO DO MENOR RIGOR COM O AUXÍLIO DE VACUÔMETRO E CONFORME AS DIRETRIZES DO FABRICANTE DO CONDICIONADOR NO QUE DIZ RESPEITO AO START-UP DOS EQUIPAMENTOS.
7. OS DIÂMETROS DAS TUBULAÇÕES FRIGORÍFICAS ATENDERÃO AS CONDIÇÕES DE CAMINHAMENTO, DISTÂNCIA EQUIVALENTE E DESNÍVEIS DOS CONDICIONADORES ESPECIFICADOS EM PROJETO, EM CASO DE ALTERAÇÃO DE ALGUM ITEM CITADO OU UTILIZAÇÃO DE OUTROS MODELOS OU MARCA CONTRATADA DEVERÁ CONSULTAR O PROJETISTA.

ASSINATURAS E APROVAÇÃO

COORDENAÇÃO

GEOPAC ENGENHARIA E CONSULTORIA
LEONARDO SILVEIRA LIMA

APROVAÇÃO

GEOPAC

PROPRIETÁRIO:
PREFEITURA MUNICIPAL DE ITATINGA

EMPREENDIMENTO:
AMPLIAÇÃO CEI MARIA TAVARES CAVALCANTE

ENDEREÇO:

PROJETO:
CLIMATIZAÇÃO

CONTEÚDO DA PRANCHA:
PLANTA BAIXA - SUPERIOR
PLANTA BAIXA - TÉRREO

DESENHO:	ESCALA:	PRANCHA:
LEONARDO RESOUÇAS	INDICADA	

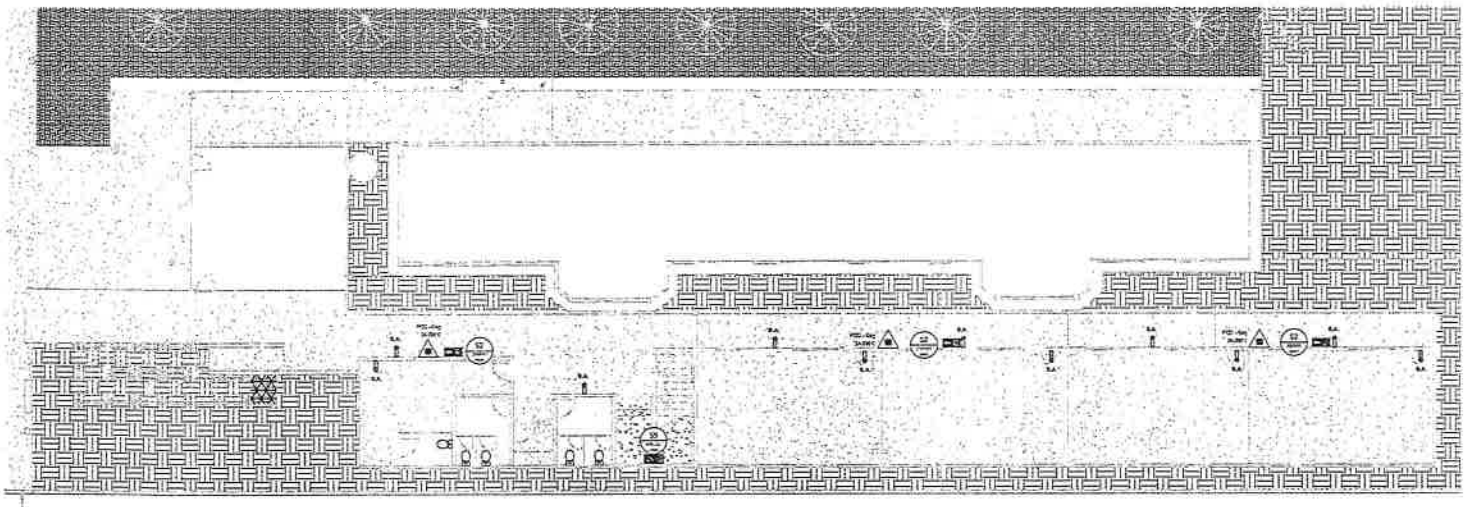

1 TERREO
1 : 100

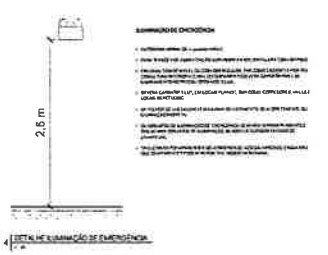

4 DET ALHE ILUMINAÇÃO DE EMERGÊNCIA
1 : 40

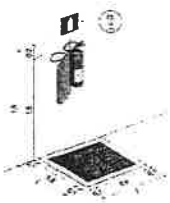

2 DETALHE EXTINTOR PAREDE
1 : 40

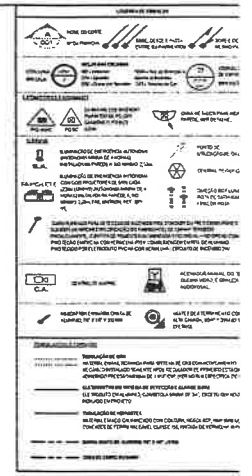

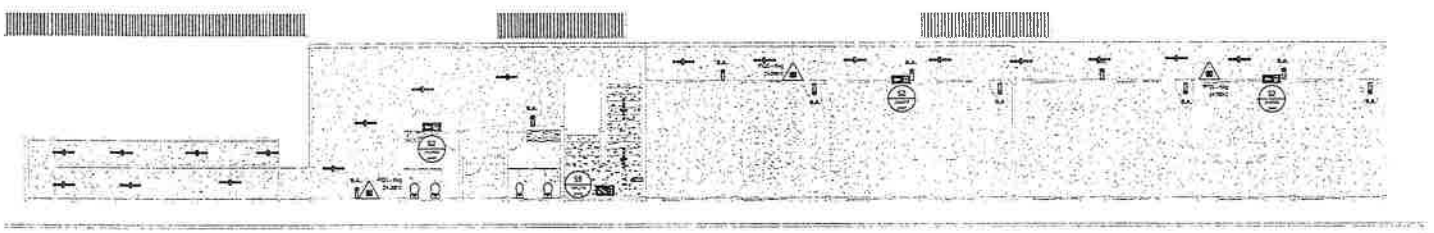

3 1º PAVIMENTO
1 : 100

SINALIZAÇÃO DE SEGURANÇA CONTRA INCÊNDIO E PÂNICO						
QTD	SIMBOLO PLACA	CODIGO	SIGNIFICADO	APLICAÇÃO	FORMA E COR	DIMENSÕES (DA PLACA) (mm)
SINALIZAÇÃO DE COMBATE AO INCÊNDIO						
8		E5	Extintor de incêndio	Indicação da localização dos extintores de incêndio	Sinalização quadrada. Fundo: vermelho Pictograma: fotoluminescente	276
SINALIZAÇÃO DE ORIENTAÇÃO E SALVAMENTO						
6		S2	Saída de Emergência	Indicação da sentido direita de uma saída de emergência	Sinalização retangular Fundo: verde Pictograma: fotoluminescente	276X185
2		S9	Escada de Emergência	Indicação do sentido de fuga no interior dos veículos,descendo o corrimão.	Sinalização retangular. Fundo: vermelho Pictograma: fotoluminescente	92X253

PREFEITURA MUNICIPAL DE ITAITINGA

PROJETISTA: LEONARDO SANTANA [illegible] | [illegible]

ASSINATURA:

LOGO: GEOPA

PROJETO COMUM À ANTEPROJETO | [illegible]

MUNICIPIO DE ITAITINGA

[illegible]	[illegible]
[illegible]	[illegible]
[illegible]	[illegible]

NOTAS:

AS LINHAS DOS BANZOS INFERIOR E SUPERIORES SÃO 3"x8"

AS LINHAS DOS BANZOS INCLINADOS E PENDURAIS SÃO 3"x6"

TERÇAS SÃO 3"x6" NOS NÓS DA TESOURA

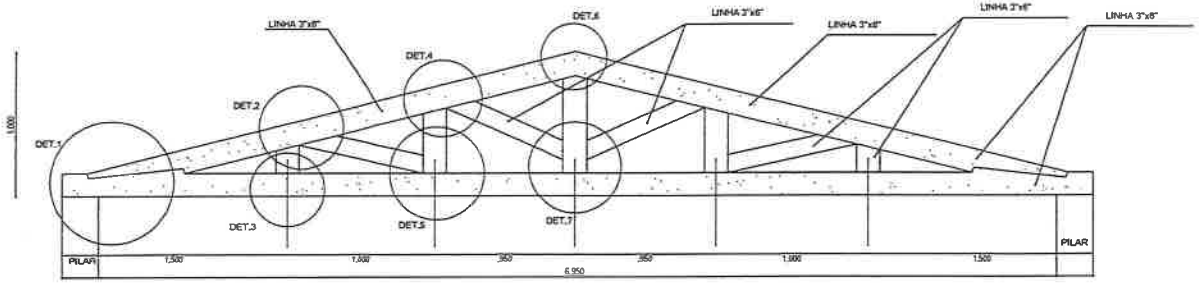

1 DETALHE ESQUEMATICO TESOURA 01 3"X 6"
1:25

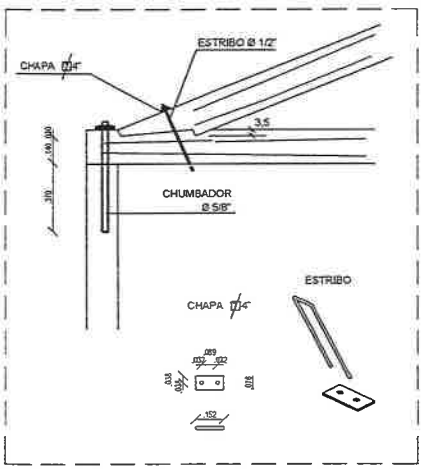

2 DETALHE 1
1:20

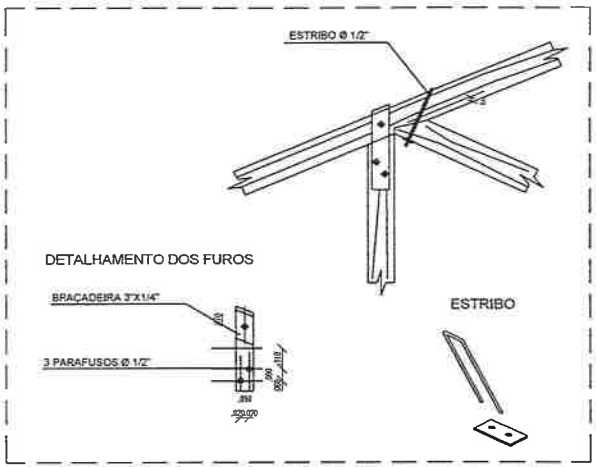

3 DETALHE 2
1:20

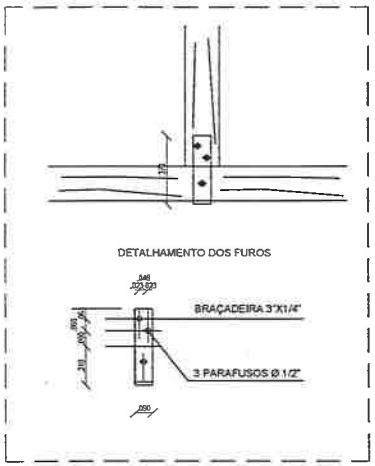

4 DETALHE 3
1:20

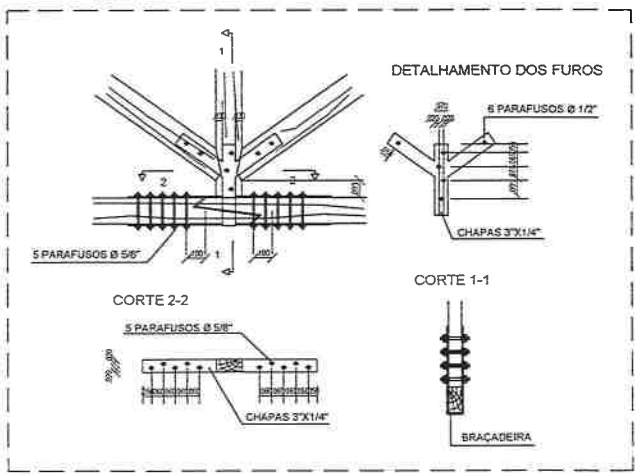

5 DETALHE 4
1:20

6 DETALHE 5
1:20

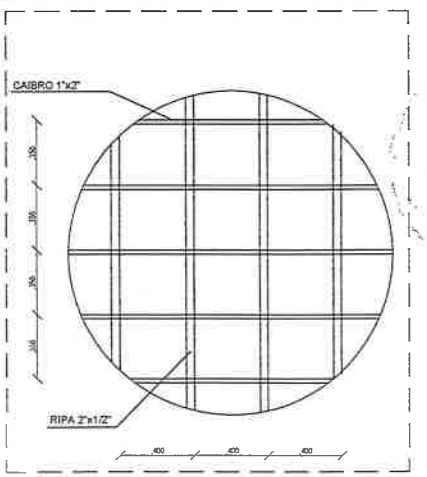

7 DETALHE 6
1:20

838

ASSINATURAS E APROVAÇÃO

PROJETISTA

GEOPAC ENGENHARIA E CONSULTORIA

LEONARDO SILVEIRA LIMA
ENGENHEIRO CIVIL E SANITARISTA
CREA RNP 021201057

CONTRATANTE/PROPRIETARIO

GEOPAC

PROPRIETARIO
PREFEITURA MUNICIPAL DE ITAITINGA

EMPREENDIMENTO
AMPLIAÇÃO DA CEI MARIA TAVARES CAVALCANTE

ENDEREÇO
JABUTI, ITAITINGA/CE

PROJETO
ESTRUTURA DE MADEIRA

IDENTIFICAÇÃO DOS DESENHOS
TRELIÇA EM MADEIRA VÃO 6,95m

DESENHO	ESCALA	PRANCHA
ELANE CAVALCANTE	INDICADA	01/0
REVISÃO 00 / CONTEÚDO EMISSÃO INICIAL	DATA MAIO/2026	

PLANTA DE FORMA DO PAVIMENTO COBERTURA

escala 1:50

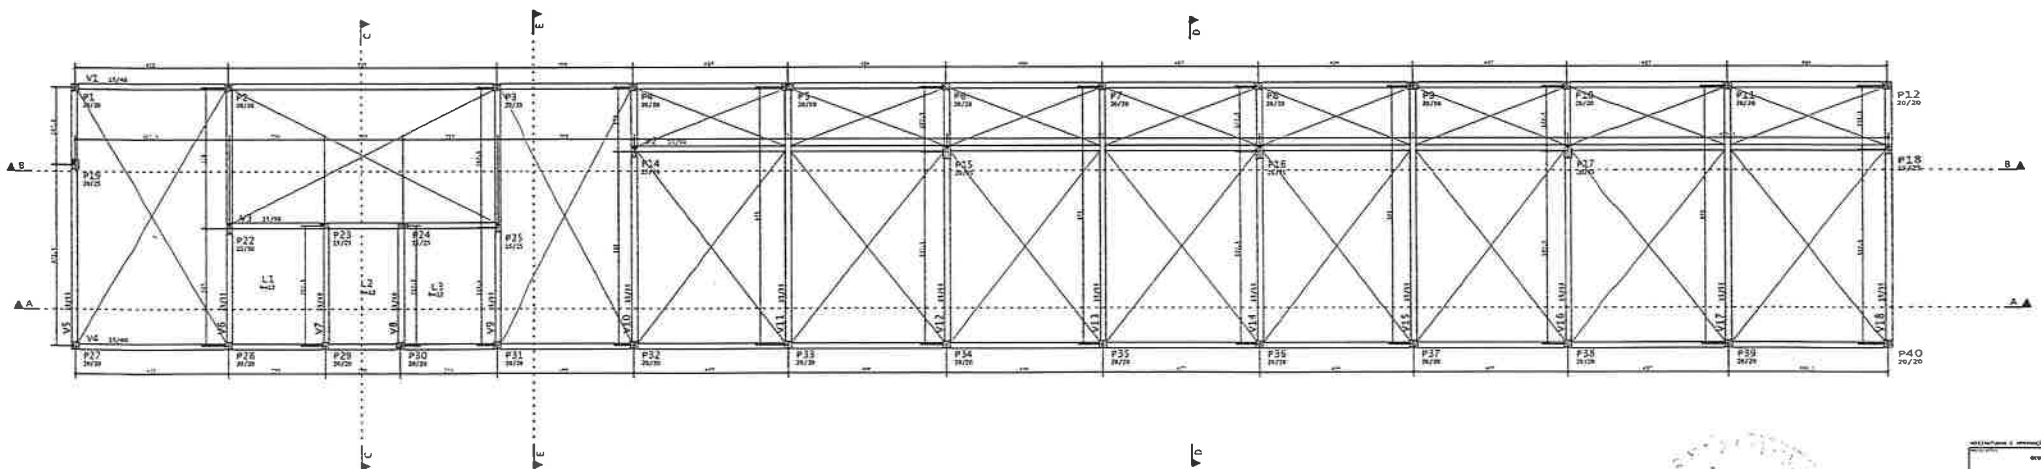

DETALHE ESQUEMÁTICO DO ESCORAMENTO



CARREGAMENTOS ADOTADOS

peso específico aparente do concreto armado			2500 kgf/m³
peso próprio da laje maciça de concreto armado	h=10 cm	1,0 cm	250 kgf/m²
	h=15 cm	1,5 cm	375 kgf/m²
	h=20 cm	1,8 cm	450 kgf/m²
revestimento de argamassa			100 kgf/m²
alvenaria externa parte superior			50 kgf/m²
equipamentos e revestimentos (PP)			200 kgf/m²
sobrecargas	sobrecarga acidental		250 kgf/m²

CARGAS CARGAS LINEARMENTE LOCALIZADAS
* CARGA CONCENTRADA NA PLANTA DE FORMA INDICADA

NOTAS/ OBSERVAÇÕES:

1. NORMAS TECNICAS

NBR 6118	Projeto de concreto de armado - Procedimento
NBR 6120	Cargas para o calculo de concreto de estruturas - Procedimento
NBR 6122	Projeto e execução de fundações - Procedimento
NBR 8681	Ações e segurança nas estruturas - Procedimento
NBR 14931	Execução de estruturas de concreto - Procedimento
NBR 15200	Projeto de concreto de armado em situação de incendio
NBR 15575	Edificações habitacionais - desempenho

2. MATERIAIS:
2.1 CONCRETO

concreto normal, p. estruturas com fck ≤ 50 mpa (fck) mínio	abatimento	cm
	NBR	cp
	Laje h. 10cm	%
módulo de deformação concreto inicial (Eci) mínio		Gpa
dilatação térmica do concreto		0,00

* DEVERA HAVER CONTROLE TECNOLOGICO DOS MATERIAIS.

2.2 AÇO DE ARMADURA PASSIVA/ATIVA

CA 50 fyk= 500 MPa / Es= 210 Gpa
CA 60 fyk= 600 MPa / Es= 210 Gpa
CP190 RB CP - 12,7 fptk= 1900 MPa / Ep= 195 Gpa

3.COBRIMENTO:

(Classe de agressividade ambiental (CAA) | 2=moderada

Laje	2,5
Viga	3,0
Pilares	3,0
sapatas e blocos (face inferior)	3,0
Elementos em contato com o solo	3,0

4.LEGENDA:

5.OBSERVAÇÕES:

a) medidas em centimetros e niveis em metros
b) cotas em escala métrica, em geral




LEONARDO SILVEIRA LIMA

GEOPAC

PREFEITURA MUNICIPAL DE ITAITINGA

Cobertura - Armadura negativa principal
1X

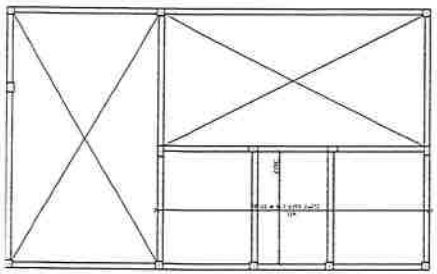

Cobertura - Armadura negativa secundaria
1X

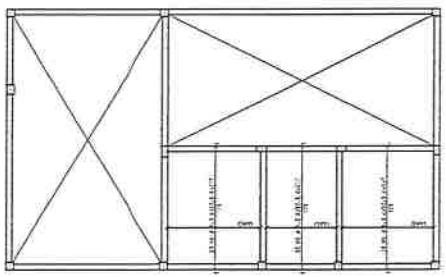

Cobertura - Armadura positiva principal
1X

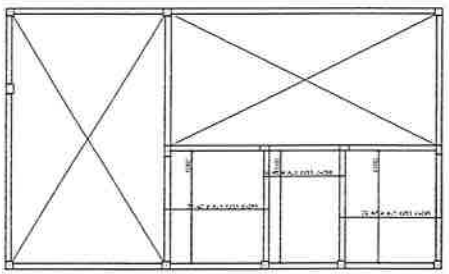

Cobertura - Armadura positiva secundaria
1X

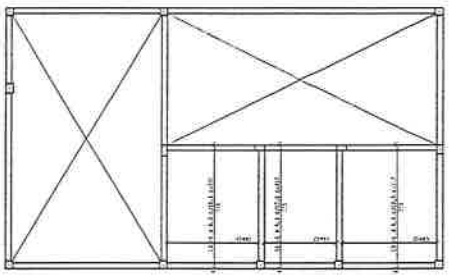

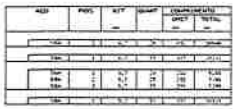



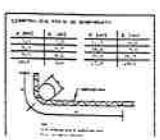



DETALHE DA EMENDA
SEM ESC

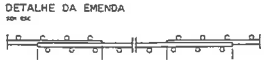



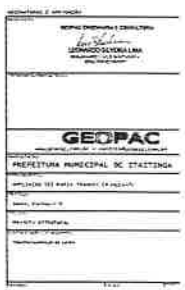

V1

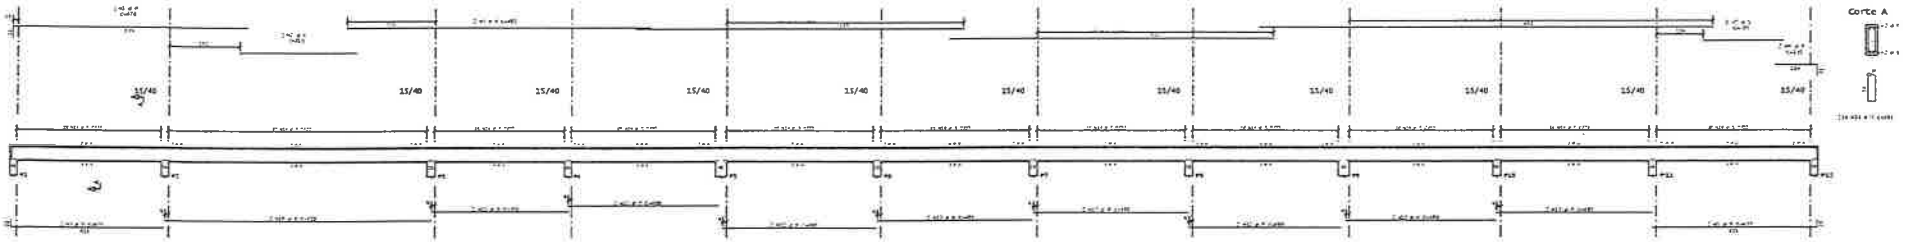

V2

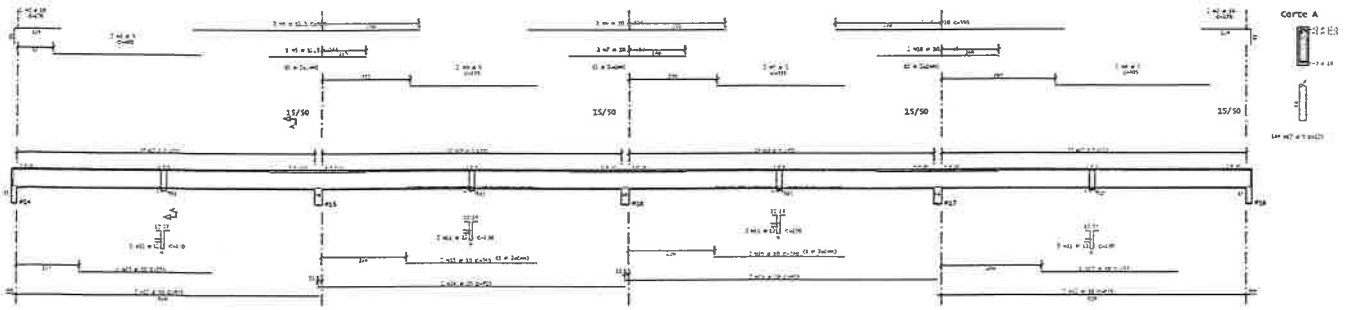

V3

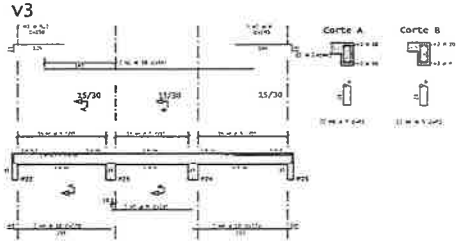

V6

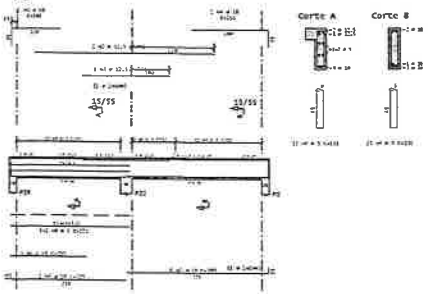

V9

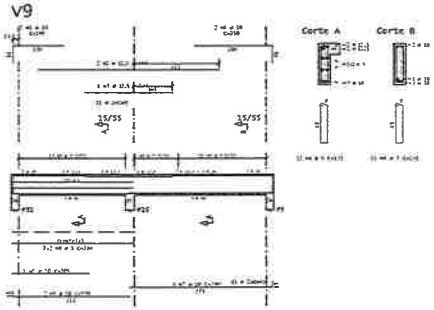

V10

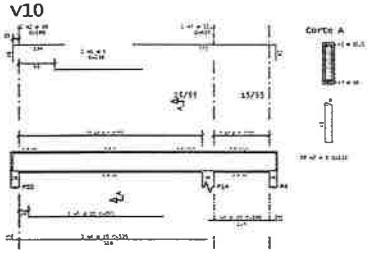

V12

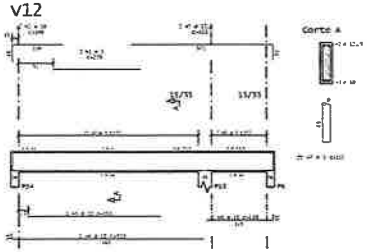

V7

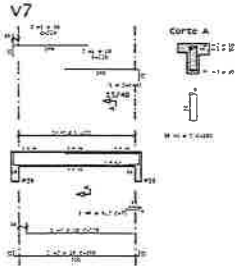

AÇO	POS.	BIT.	QUANT.	COMPRIMENTO	
				UNIT.	TOTAL
				m	m

RESUMO DE AÇO			
AÇO	BIT.	COMPR.	PESO
		m	kgf
PESO TOTAL			
PESO TOTAL			

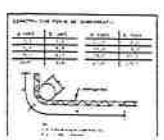

DETALHE DA EMENDA





GEOPAC

PREFEITURA MUNICIPAL DE ITAITINGA

V14

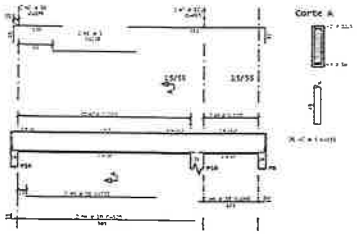

V16

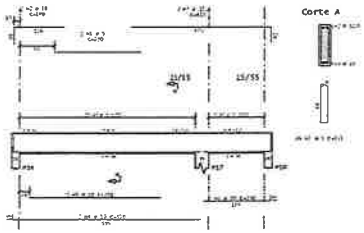

V15

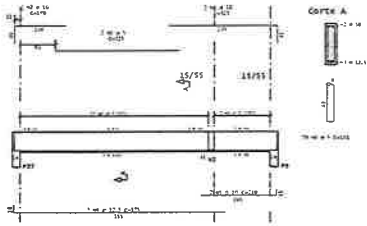

V13

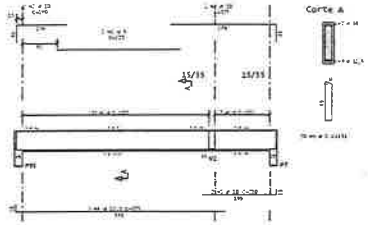

V18

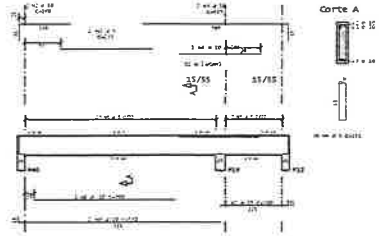

V5

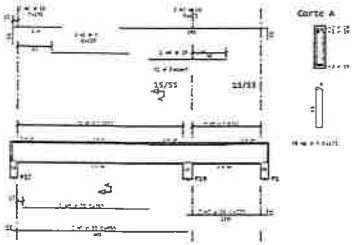

V17

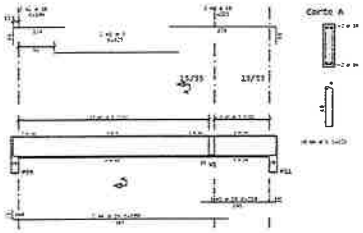

V11

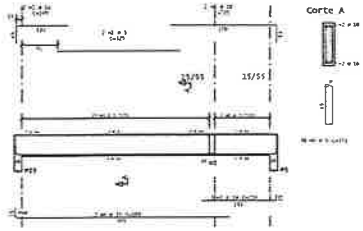

V8

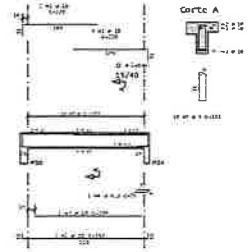


DETALHE ESQUEMÁTICO DO ESCORAMENTO

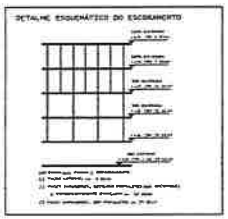

CARREGAMENTOS ADOTADOS:

CARGA ACIDENTAL PARA A REGIÃO ANALISADA			300 kgf/m²
Distribuição de alvenaria sobre lajes	ap/m²	peso esp.	
- de vedação	1.00	1.5 tf/m³	150 kgf/m²
- com revestimento	11.5 m	1.5 tf/m³	172 kgf/m²
- de platibanda	2.00	1.5 tf/m³	300 kgf/m²
Carga acidental para escada			300 kgf/m²
Sobrecarga e revestimento (m²)			2000 kgf/m²
Peso próprio	peso concreto		2500 kgf/m³
	camada de regularização		100 kgf/m²
	revestimento - piso e forro		100 kgf/m²
	impermeabilização e proteção de piso		100 kgf/m²
	acessórios		100 kgf/m²
	tubulação	CONCRETADA	100 kgf/m²
		EMBUTIDA NO FORRO	1000 kgf/m² (Área x 2cm)
	impermeabilização		100 kgf/m²
Peso do concreto (kgf/m³)			2500 kgf/m³
Altura d'água			250 kgf/m²

NOTAS/ OBSERVAÇÕES:

1. NORMAS TÉCNICAS

NBR 6118	Projeto de estruturas de concreto - Procedimento
NBR 6120	Cargas para o cálculo de estrutura de edificações - Procedimento
NBR 6122	Projeto e execução de fundações - Procedimento
NBR 6123	Forças devidas ao vento em edificações - Procedimento
NBR 8681	Ações e segurança nas estruturas - Procedimento
NBR 14931	Execução de estruturas de concreto - Procedimento
NBR 15200	Projeto de estruturas de concreto em situação de incêndio
NBR 15575	Edificações habitacionais - desempenho

2. MATERIAIS:
2.1 CONCRETO

concreto(s) consumido(s) - construção com fck 25 MPa (250,0 kg/cm²)	fck,j=28 dias/idade	fck
	FCK,28	25
	CLASSE DE AGRESSIVIDADE	II
Módulo de deformação secante inicial (Eci) usado:		26077
Densidade adotada/utilizada no cálculo (concreto):		2,50

- SEGUIR NORMA CONTROLE TECNOLOGICO DOS MATERIAIS.

2.2 AÇO DE ARMADURA PASSIVA/ATIVA
Ca 50 fyk= 500 mPa / fyd= 434,78 Mpa
Ca 60 fyk= 600 mPa / fyd= 521 Mpa
CP190 RB Ø = 12,7 fyk= 1710 Mpa / fyd= 1540 Mpa

3.COBRIMENTO:
Classe de agressividade ambiental (Cobrimento nominal (Cnom)): II-MODERADA

Lajes	25
Vigas	30
Pilares	30
Vigas/pilares faces internas	25
Elementos em contato com o solo	45

4.LEGENDA:

5.OBSERVAÇÕES:

PLANTA DE FORMA DO PRIMEIRO PAVIMENTO
Escala 1/50

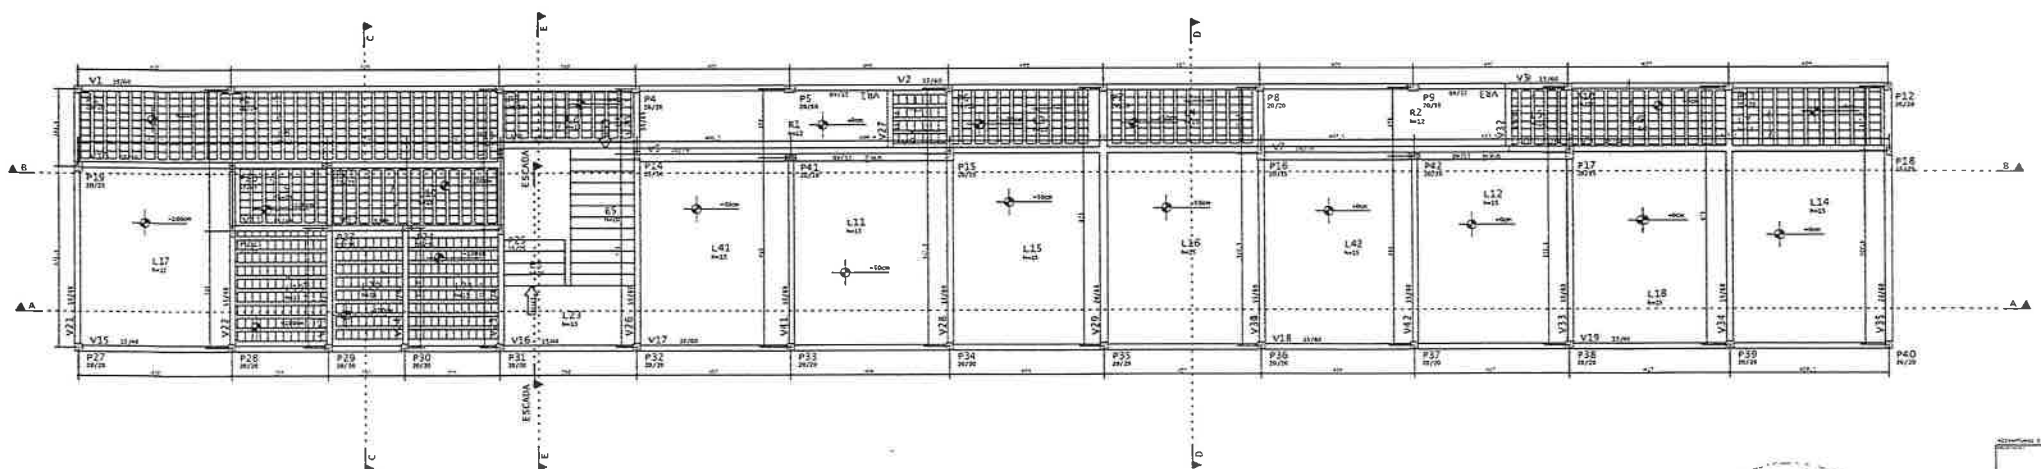

GEOPAC CONSTRUTORA E CONSULTORIA
LEONARDO SILVEIRA LIMA
ENGENHEIRO CIVIL
GEOPAC
PREFEITURA MUNICIPAL DE ITAITINGA

ARMADURA NEGATIVA HORIZONTAL

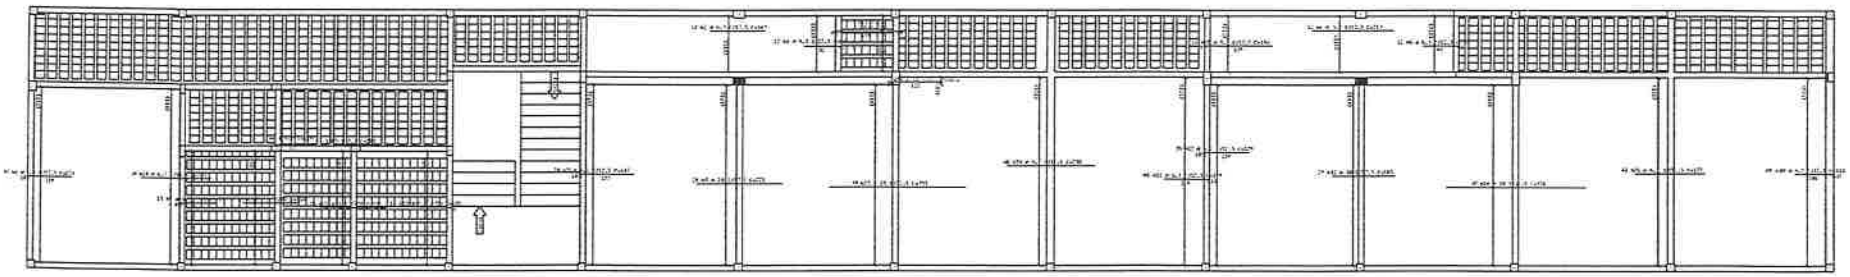

AÇO	POS.	BIT.	QUANT.	COMPRIMENTO UNIT.	COMPRIMENTO TOTAL

ARMADURA POSITIVA VERTICAL

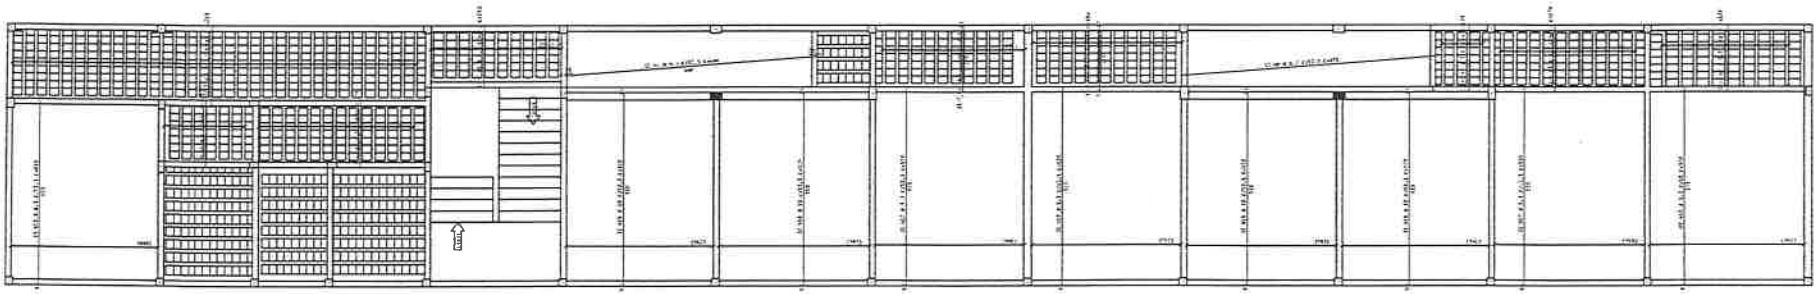

AÇO	POS	BIT	QUANT	COMPRIMENTO	
				UNIT	TOTAL

V15

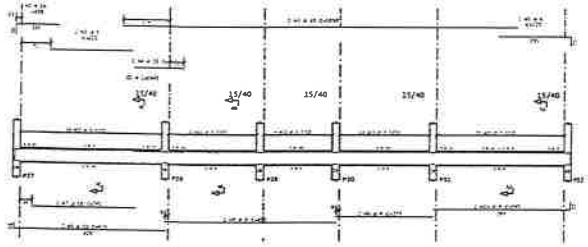

V17

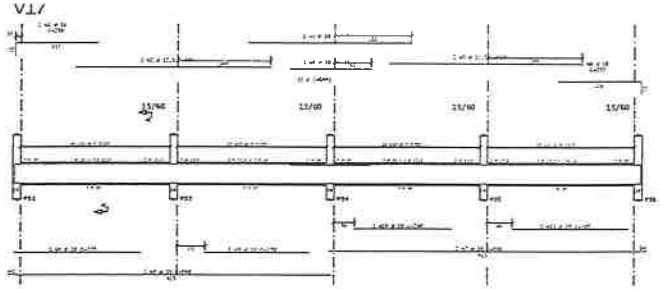

VR2

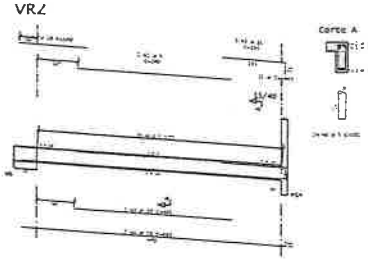

V1

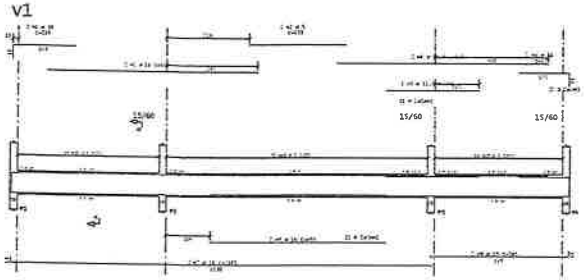

V10

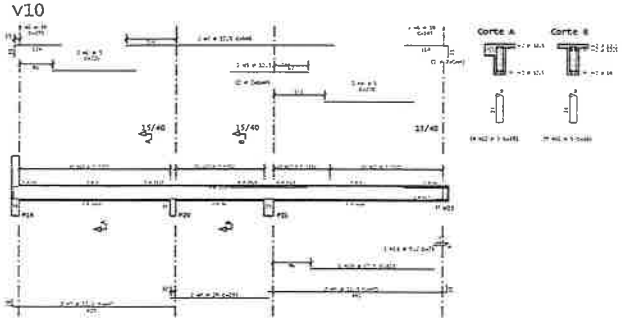

V6

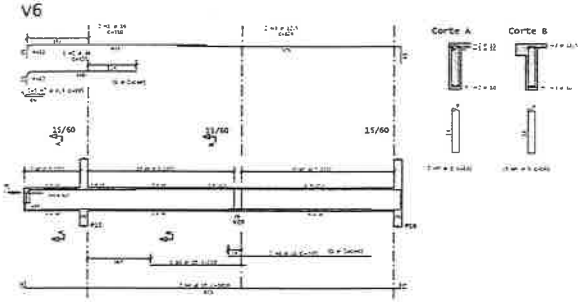

V3

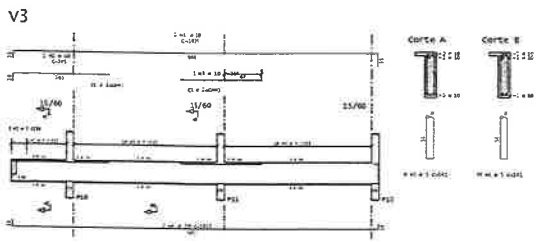

V2

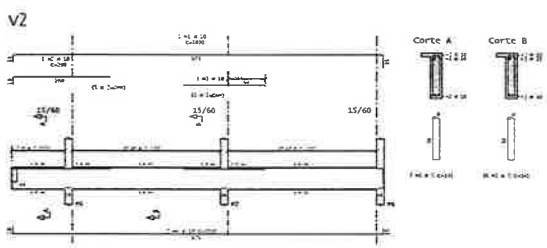

V35

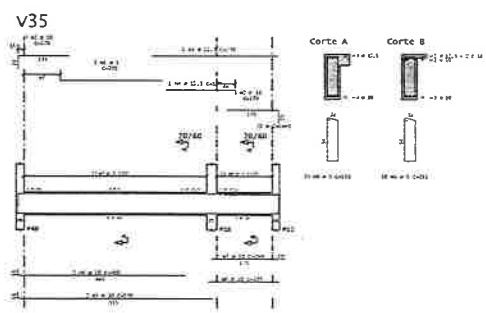

V31

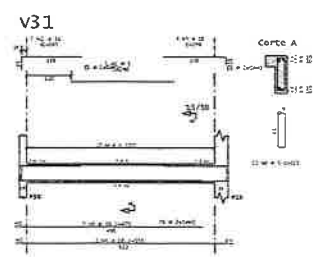

V34

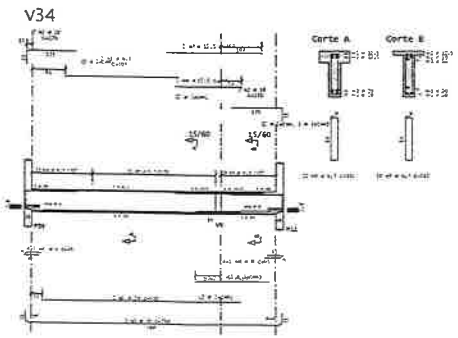

V25

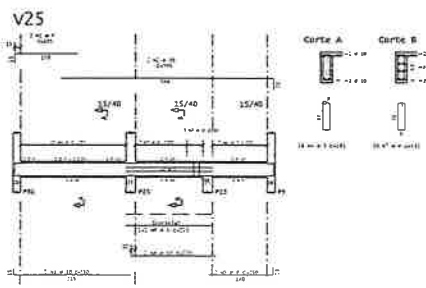

V33

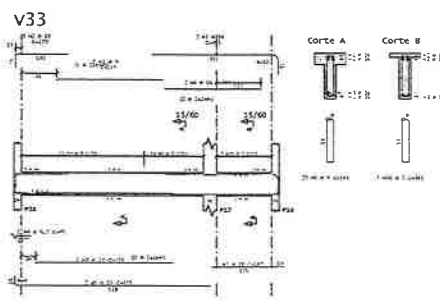

V28

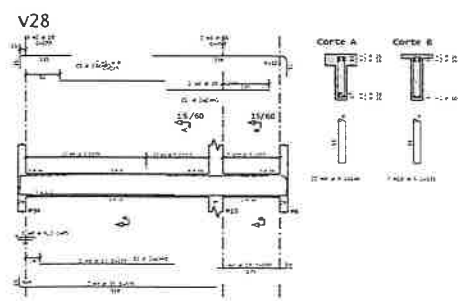

V21

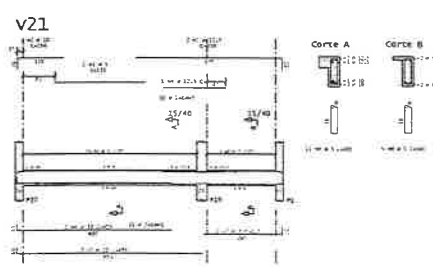

V19

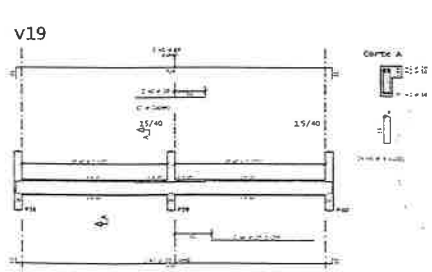

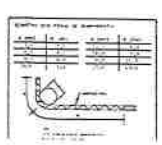

DETALHE DA EMENDA

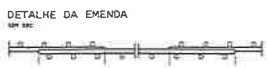

RESUMO DE AÇO			
AÇO	BIT	COMPR.	PESO
	mm	m	kgf
50A	5.0	595	526
50A	6.3	59	54
50A	8	124	98
50A	10	693	384
50A	12.5	110	109
50A	16	72	121
50A	20	-	-
Peso Total	AÇO =		1.29 kgf
Peso Total	AÇO =		0.78 kgf

GEOPAC ENGENHARIA E CONSULTORIA

LEONARDO OLIVEIRA LIMA

GEOPAC

PREFEITURA MUNICIPAL DE ITAITINGA

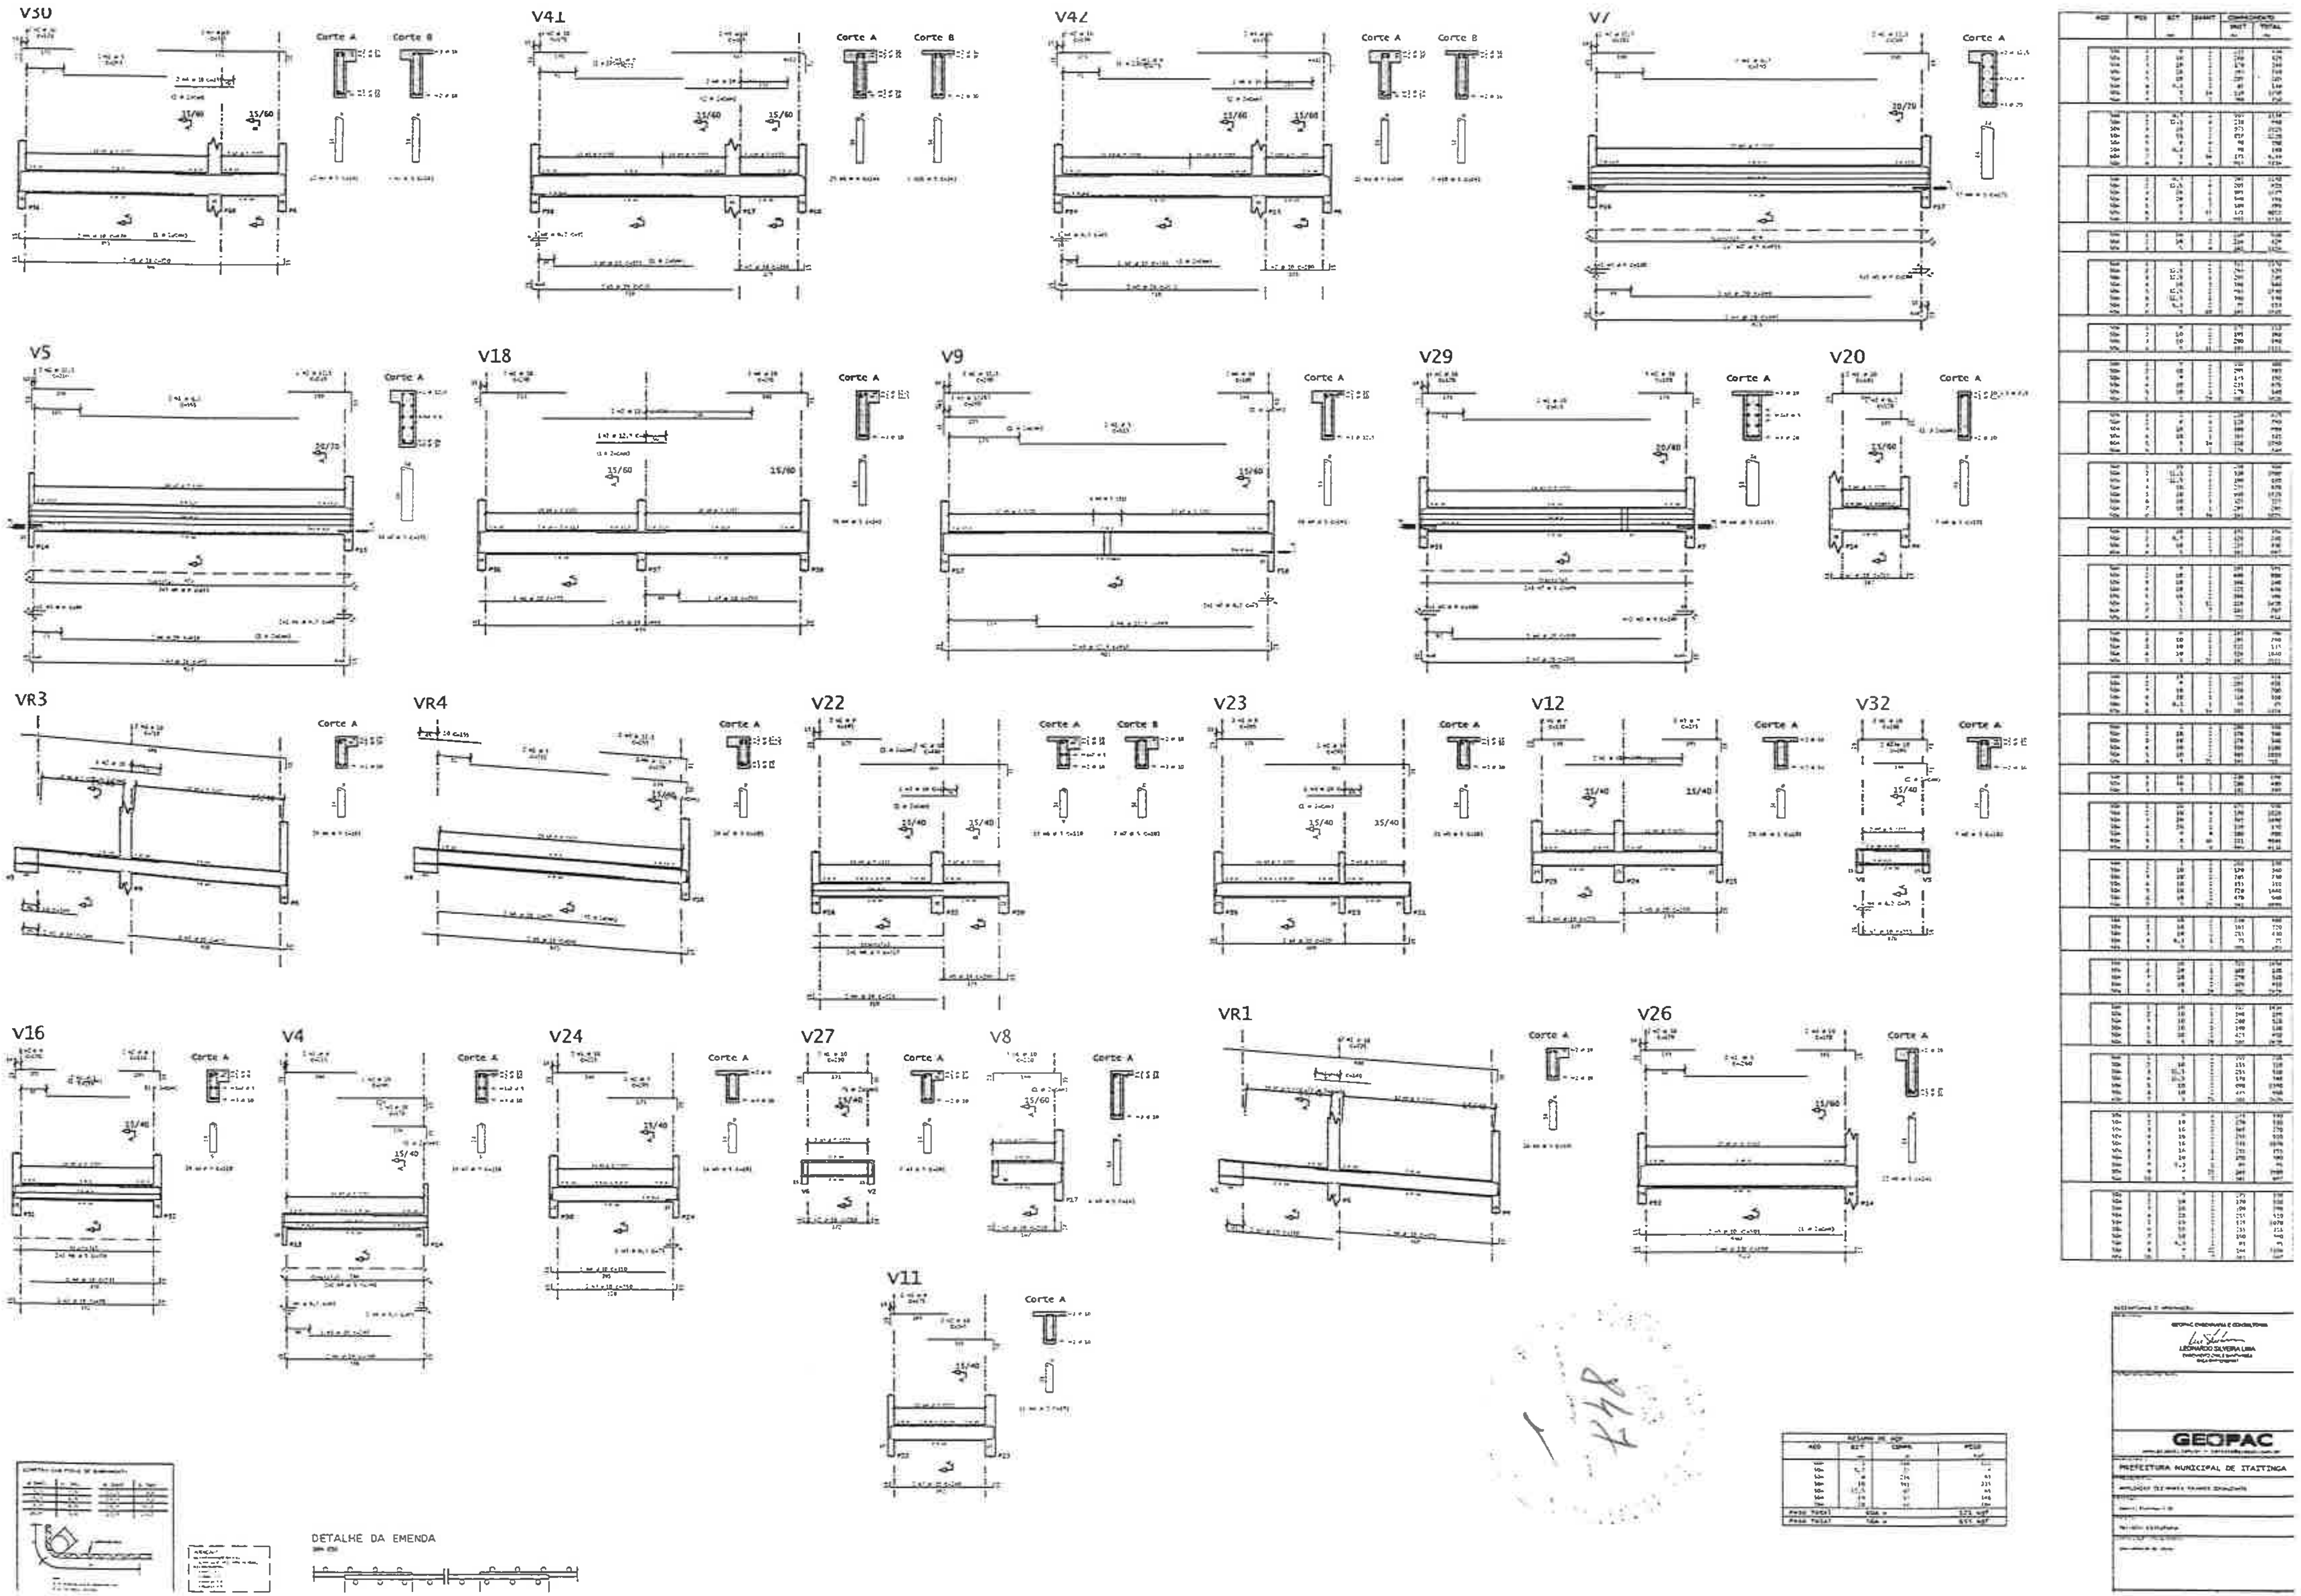

V30
Corte A
Corte B
15/60
V41
V42
V7
20/70
V5
V18
V9
V29
20/80
V20
VR3
VR4
V22
V23
V12
V32
15/40
V16
V4
V24
V27
V8
VR1
V26
V11
DETALHE DA EMENDA
LEONARDO SILVEIRA LIMA
GEOPAC
PREFEITURA MUNICIPAL DE ITAITINGA

Planta Escada-1 - 1 PAV

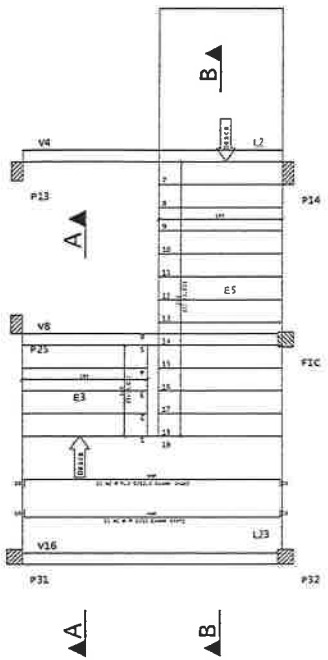

Corte A-A

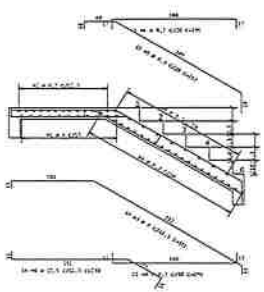

Corte B-B

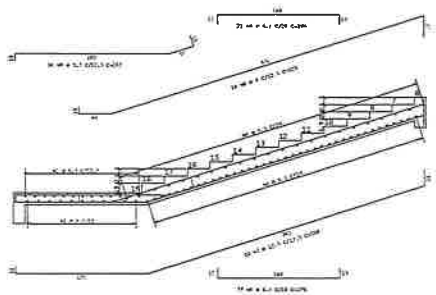

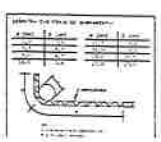

DETALHE DA EMENDA

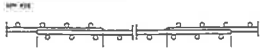

848

GEOPAC

PREFEITURA MUNICIPAL DE ITAITINGA

DETALHE ESQUEMÁTICO DO ESCORAMENTO

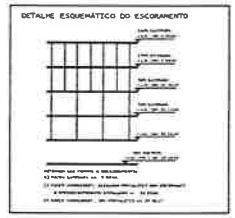

CARREGAMENTOS ADOTADOS:

Lajotas cerâmicas sobre a camada argamassa			75kgf/m²
Lajotamento de grande vão	Brasília	Acima de	
	0 até 10,0 m	1,0 kN/m²	100 kgf/m²
	10,0 até 20,0 m	1,5 kN/m²	150 kgf/m²
	20 até 30	2,0 kN/m²	200 kgf/m²
Cobertura ventilada sobre laje			50 kgf/m²
Alvenaria + revestimento (H)			280 kgf/m²
Sobrecarga	Apoio interno		400 kgf/m²
	Corredor + escada		500 kgf/m²
	Escritórios, salas e cozinha		400 kgf/m²
	Banheiros + lavanderia de apto		150 kgf/m²
	Arquivos		750 kgf/m²
	Garagem	Automóveis	300 kgf/m²
		Caminhões de 4 ton	1500 kgf no 25cm x 25cm
	Escadas		300 kgf/m²
Peso de cerca (sem apoio)			75 kgf/m
Guarda-corpo			150 kgf/m

CARGAS EXTRAS ESPECIFICADAS QUE NÃO SEJAM ACIMA
* CARGAS ESPECIFICADAS NA PLANTA DE CADA PAVIMENTO
APOIO DE ESCADAS ACIMA

NOTAS/ OBSERVAÇÕES:

1. NORMAS TECNICAS

NBR 6118	Projeto de estruturas de concreto - Procedimento
NBR 6120	Cargas para o cálculo de estruturas de edificações - Procedimento
NBR 6122	Projeto e execução de fundações - Procedimento
NBR 6123	Forças devidas ao vento em edificações - Procedimento
NBR 8681	Ações e segurança nas estruturas - Procedimento
NBR 14931	Execução de estruturas de concreto - Procedimento
NBR 15200	Projeto de estruturas de concreto em situação de incêndio
NBR 15575	Edificações habitacionais - desempenho

2. MATERIAIS:
2.1 CONCRETO

Revestimento argamassado, e rebocados com 3cm de altura (fck) mínimo	Pavimentação	15
	Pilar	30
	Laje e viga	25
Módulo de deformação tangente inicial (Eci) mínimo		28GPa
Massa específica do concreto		2,5 t/m³

* DEVERÁ HAVER CONTROLE TECNOLÓGICO DO CONCRETO.

2.2 AÇO DE ARMADURA PASSIVA/ATIVA

CA 50 fyk= 500 mPa / fyd= 434 mPa
CA 60 fyk= 600 mPa / fyd= 520 mPa
CP190 RB Ø - 12,7 fptk= 1900 mPa / fpd= 1348 mPa

3.COBRIMENTO:

(Tabela de agressividade ambiental (Ea))

	Cobrimento (cm)
Laje	2,5
Viga	3,0
Pilares	3,0
Sapatas e blocos contra terrenos	5,0
Elementos em contato com o solo	5,0

4.LEGENDA:

5.OBSERVAÇÕES:

a) Medidas em centímetros e níveis em metros
b) Medidas tomadas no local
c) Pilares numerados e detalhes em planta específica

PLANTA DE FORMA DO PAVIMENTO BALDRAME

Escala 1/50

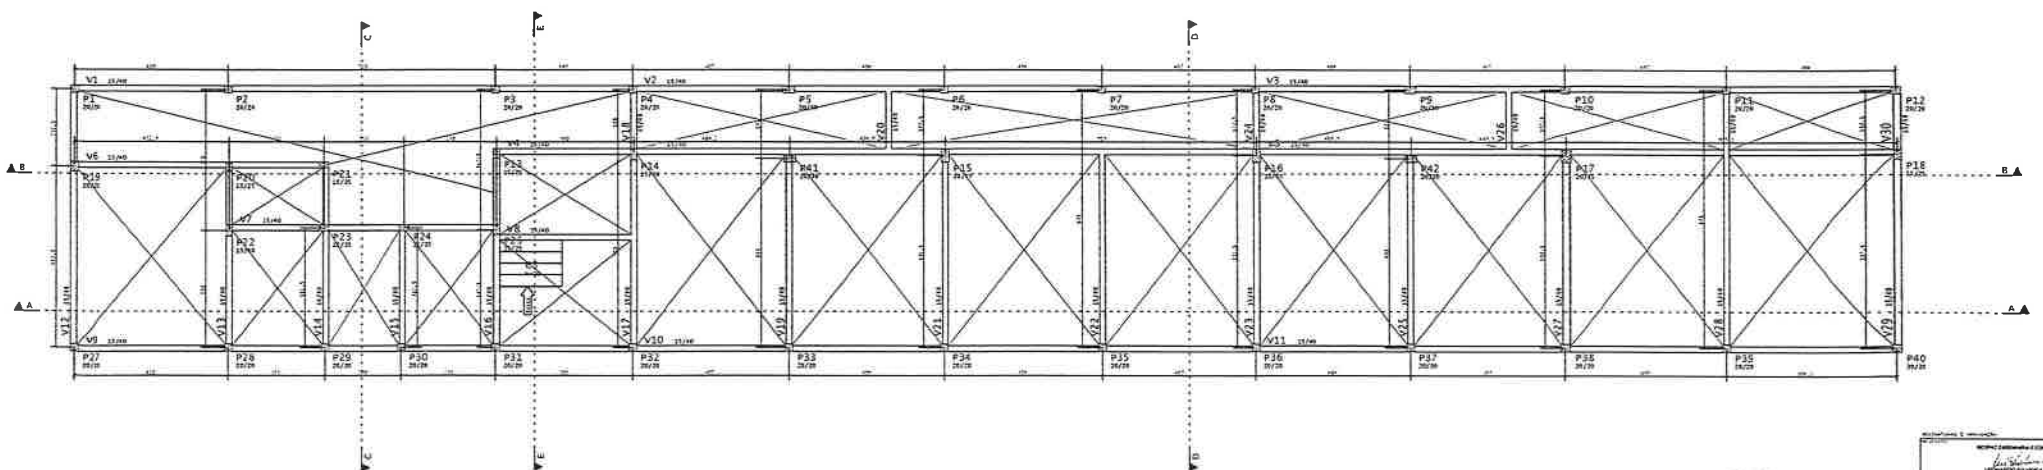

GEOPAC

PREFEITURA MUNICIPAL DE ITAITINGA

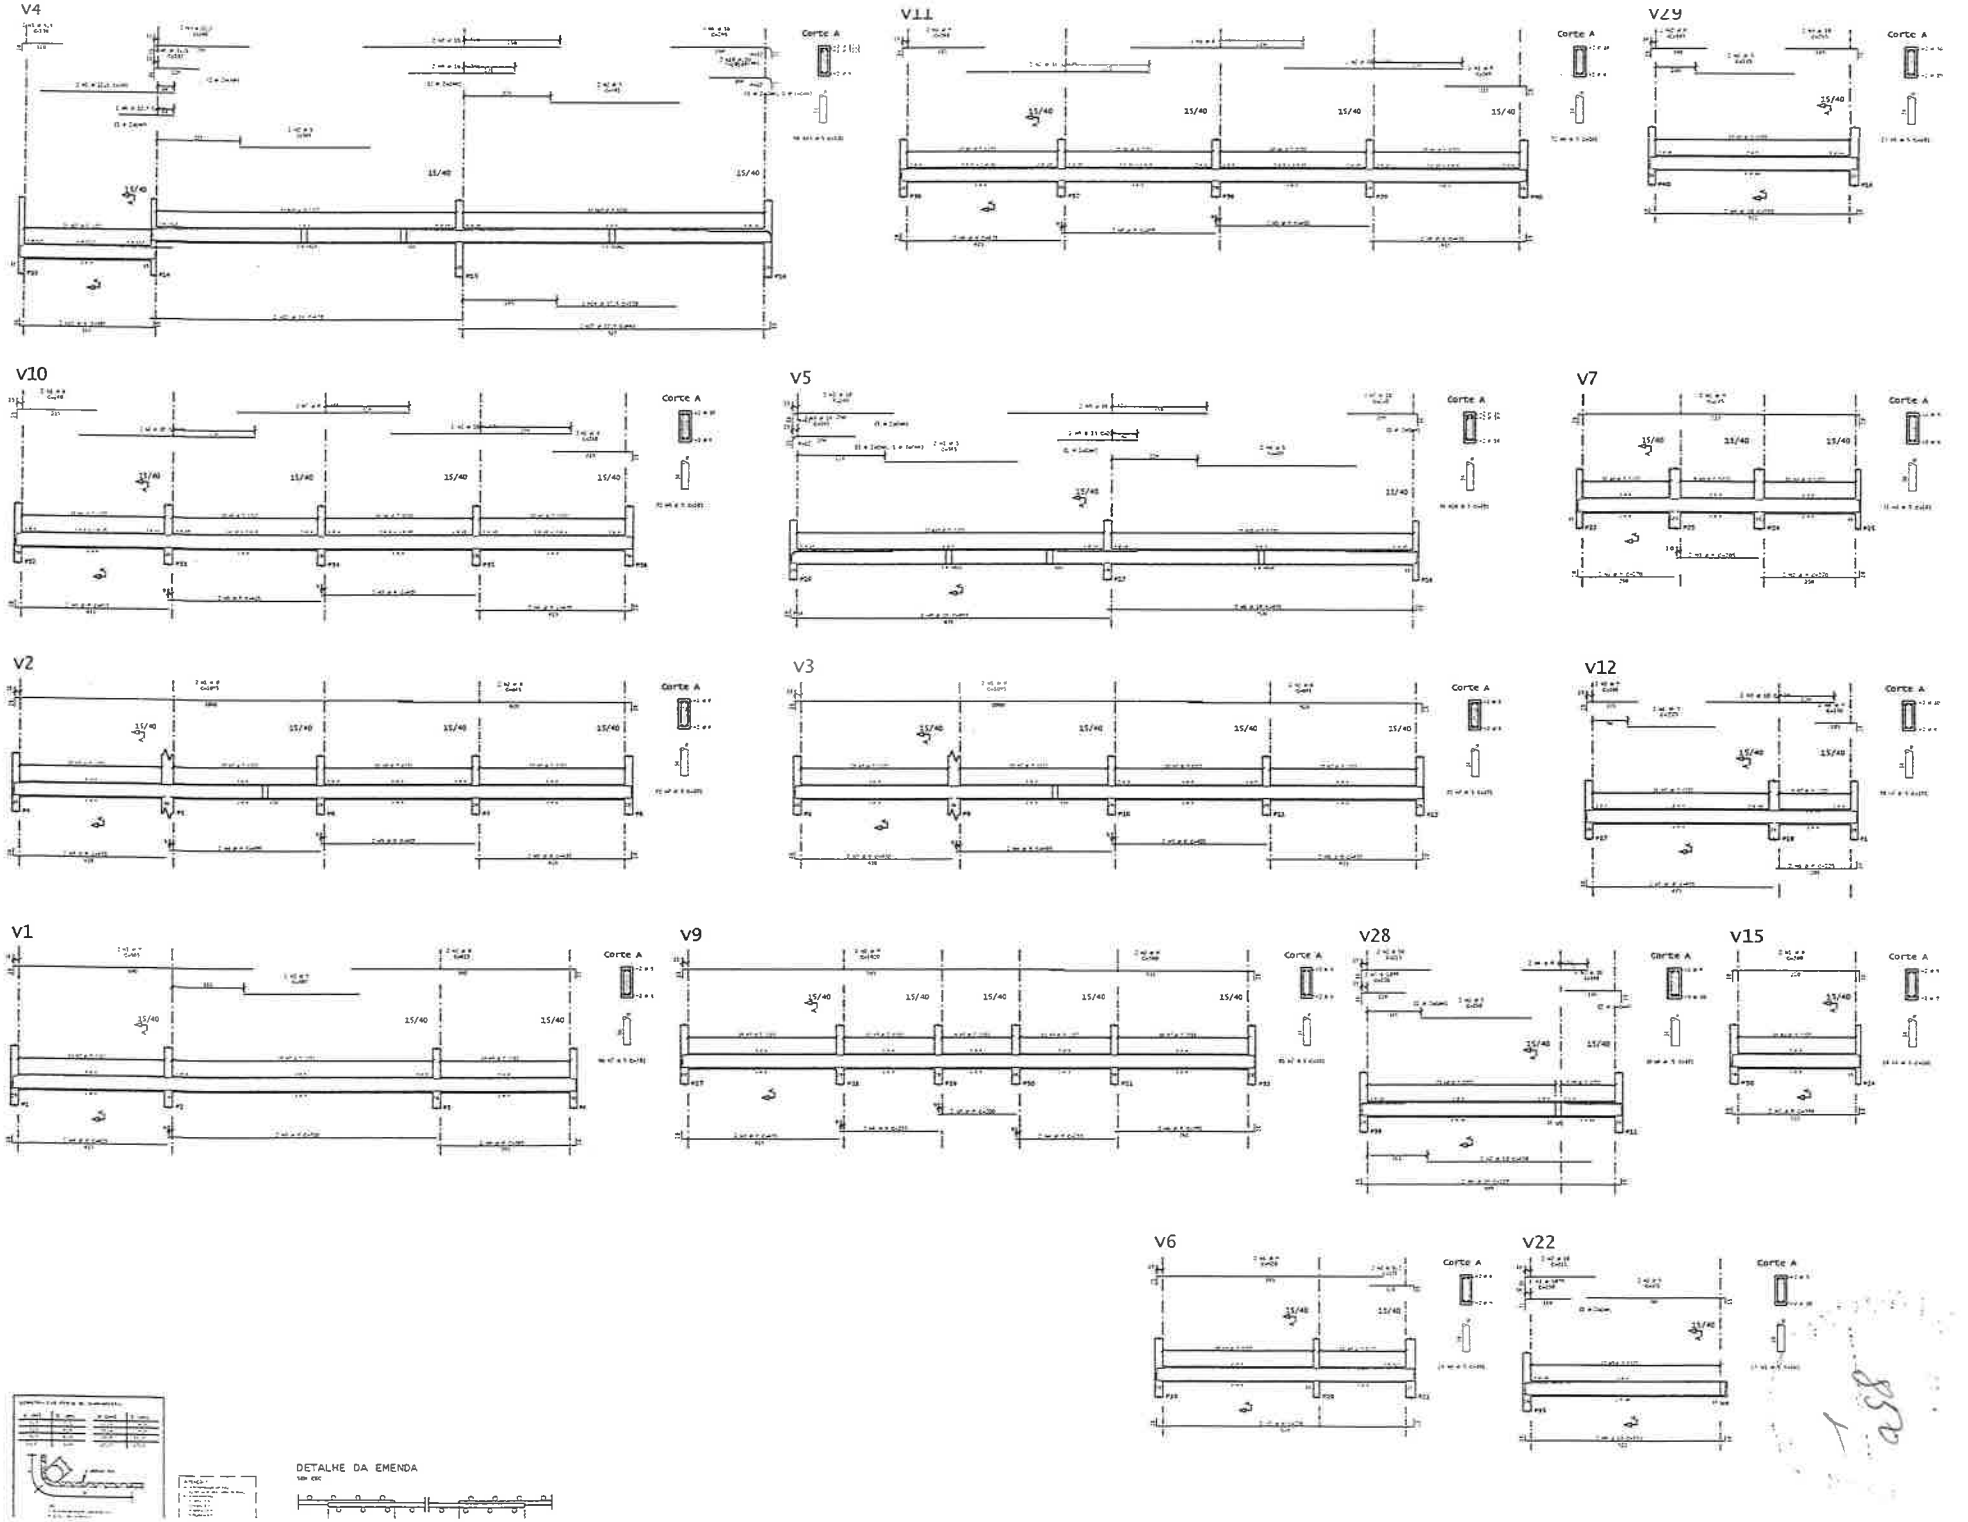
V4
V11
V29
V10
V5
V7
V2
V3
V12
V1
V9
V28
V15
V6
V22
Corte A
15/40
DETALHE DA EMENDA
GEOPAC
PREFEITURA MUNICIPAL DE ITAITINGA

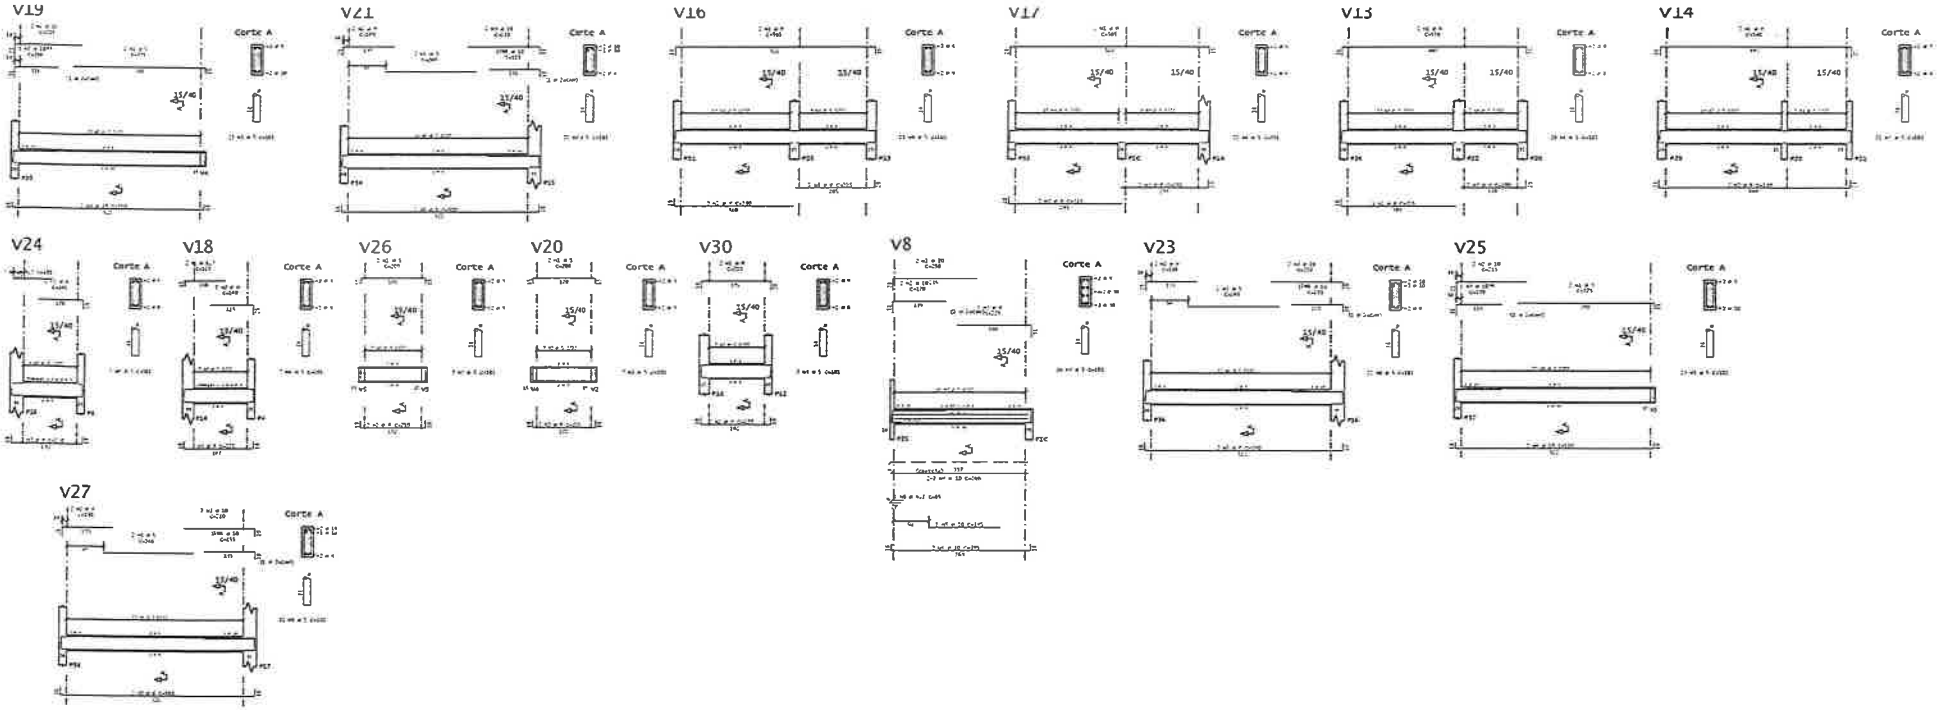

[illegible]	[illegible]	[illegible]	[illegible]	[illegible]	[illegible]

RESUMO DE AÇO			
AÇO	ALT	COMPR	PESO
[illegible]	[illegible]	[illegible]	[illegible]
Peso Total	[illegible]		[illegible]
Peso Total	[illegible]		[illegible]

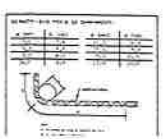

DETALHE DA EMENDA





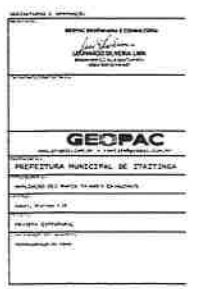

PLANTA DE FORMA DO PAVIMENTO FUNDAÇÃO

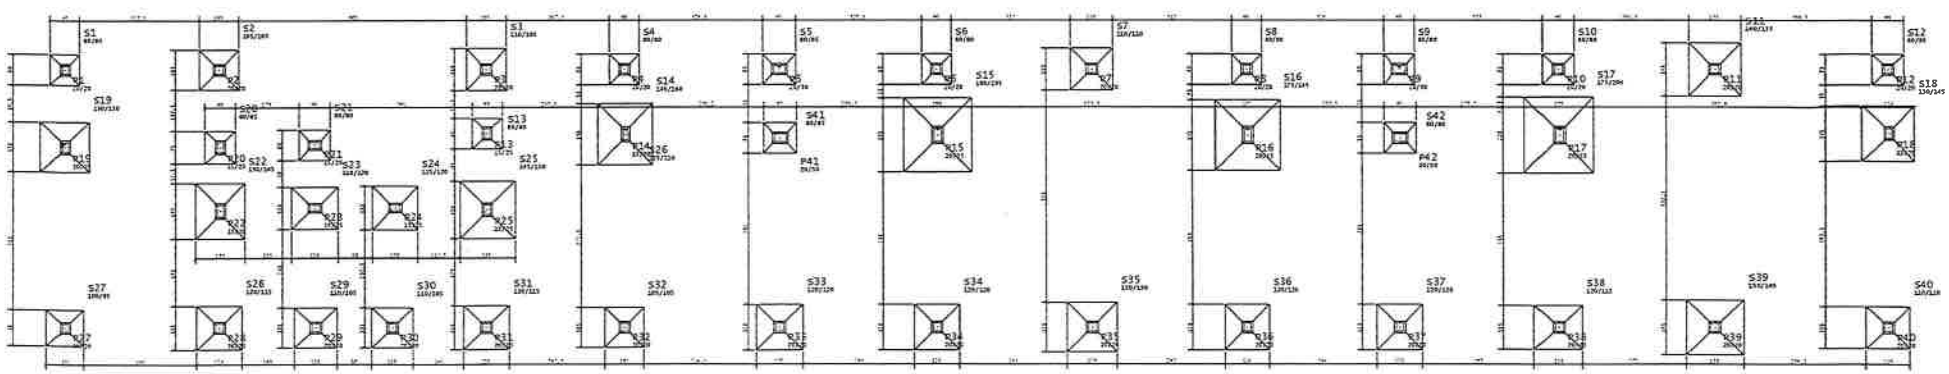

DETALHE ESQUEMÁTICO DO ENCAMENTO



CARREGAMENTOS ADOTADOS:



NOTAS/ OBSERVAÇÕES:

1. NORMAS TÉCNICAS

NBR 6118	Projeto e execução de concreto e Procedimento
NBR 6120	Cargas para o cálculo de estruturas de edificações - Procedimento
NBR 6122	Projeto e execução de fundações - Procedimento
NBR 6123	Forças devidas ao vento em edificações - Procedimento
NBR 8681	Ações e segurança nas estruturas - Procedimento
NBR 14931	Execução de estruturas de concreto - Procedimento
NBR 15200	Projeto de estruturas de concreto em situação de incêndio
NBR 15575	Edificações habitacionais - Desempenho

2. MATERIAIS:
2.1 CONCRETO


* DEVERÁ HAVER CONTROLE TECNOLÓGICO DOS MATERIAIS.

2.2 AÇO DE ARMADURA PASSIVA/ATIVA
CA 50 fyk= 500 mPa / Es= 210 Gpa
CA 60 fyk= 600 mPa / Es= 200 Gpa
CP190 RB CP - 12,7 fyk= 1900 mPa / Es= 196 Gpa

3.COBRIMENTO:
(Tipo de agressividade ambiental Nbr)

Laje	2.5
Viga	3.0
Pilares	3.0
Lajes e Vigas Piso Térreo	4.0
Concreto em contato com o solo	5.0

4.LEGENDA:

5.OBSERVAÇÕES:

1) [illegible]
2) [illegible]
3) [illegible]

GEOPAC

PREFEITURA MUNICIPAL DE ITAITINGA

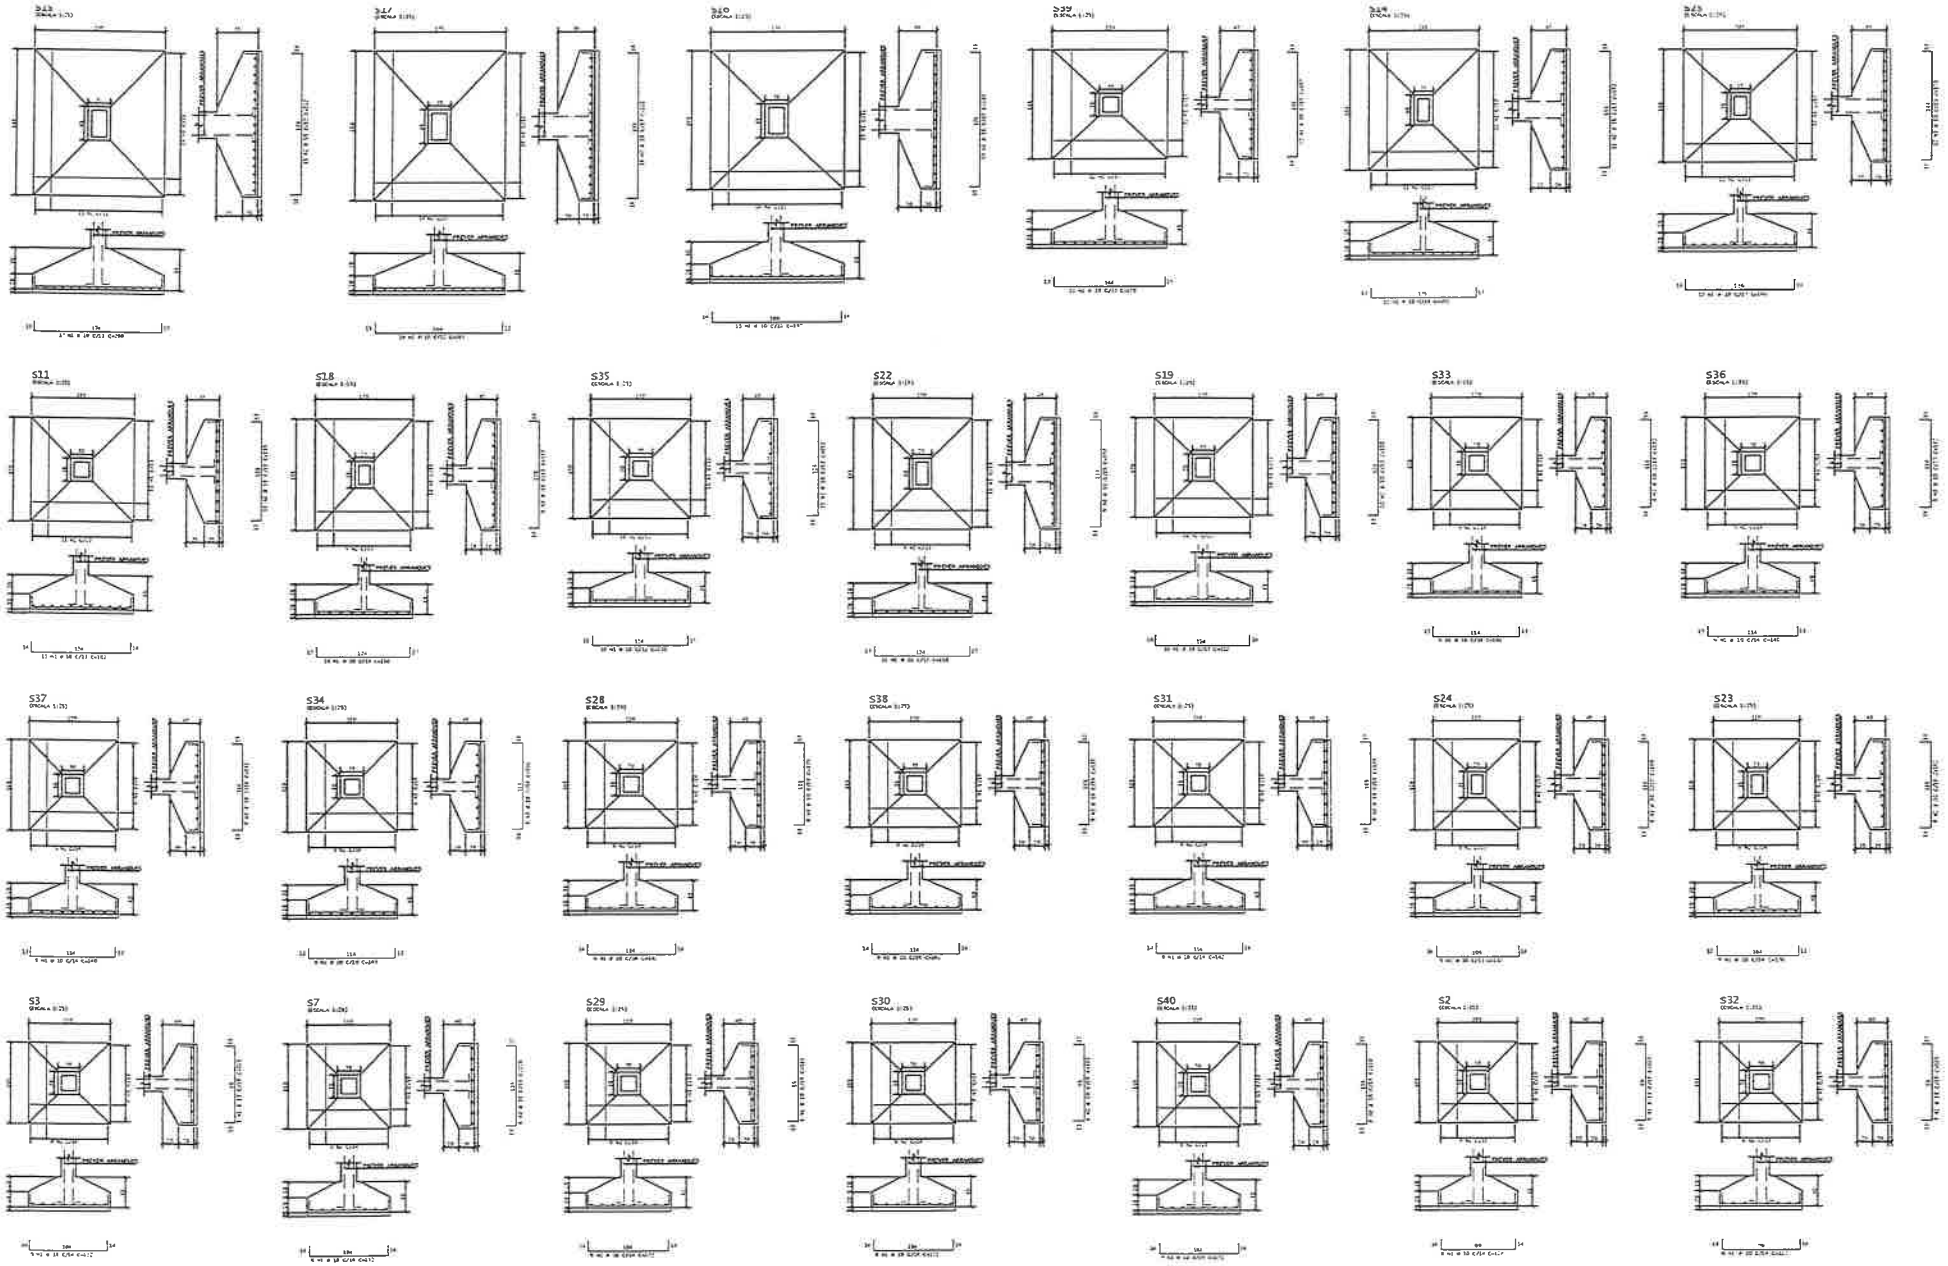

ACO	PES	EST	COMPR	COMPRIMENTO	
				RECT	TOTAL

RESUMO DE AÇO			
ACO	EST	COMPR	PESO
Peso Total			

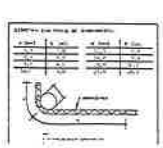



DETALHE DA EMENDA

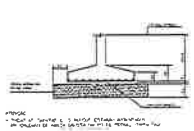



GEOPAC ENGENHARIA E CONSULTORIA

LEONARDO SILVEIRA LIMA

GEOPAC

PREFEITURA MUNICIPAL DE ITAITINGA

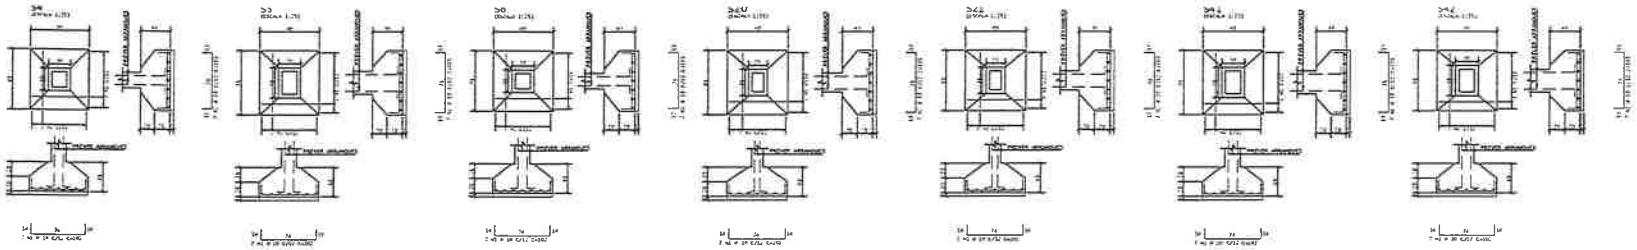

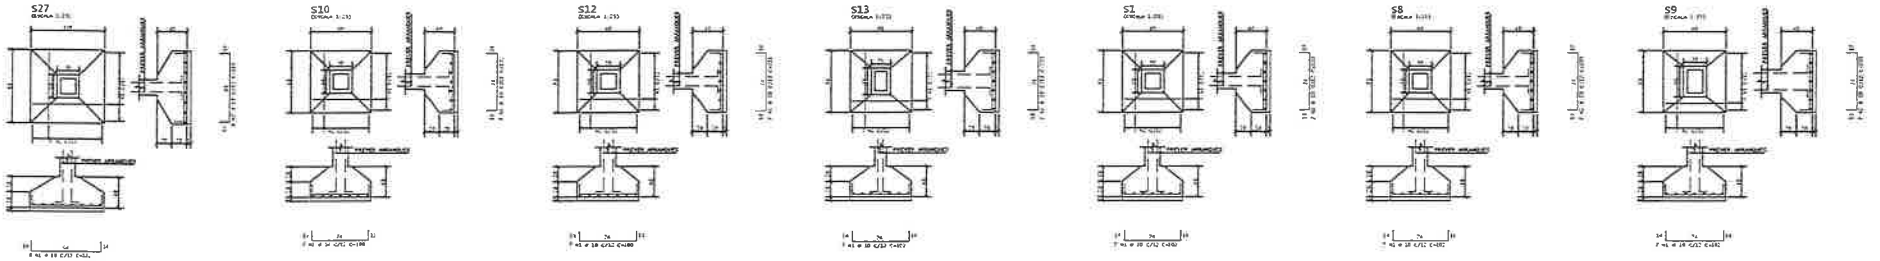

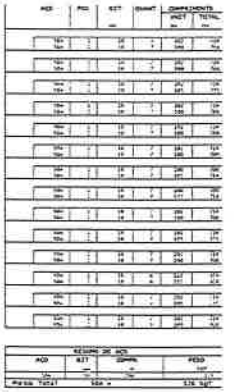

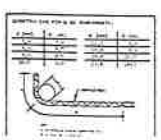



DETALHE DA EMENDA



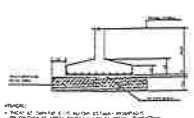



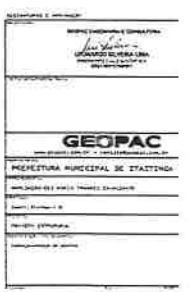

P24 Lances 1 - 3

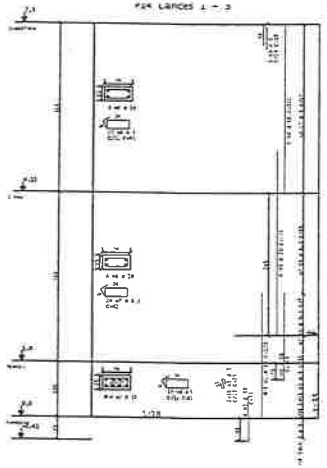

P3 Lances 1 - 3

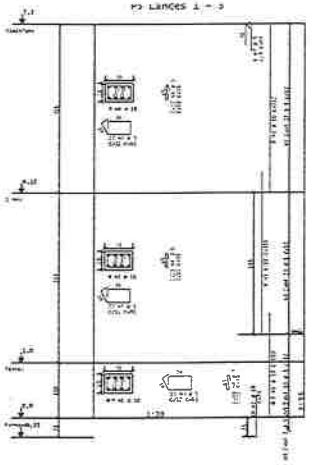

P3 Lances 1 - 3

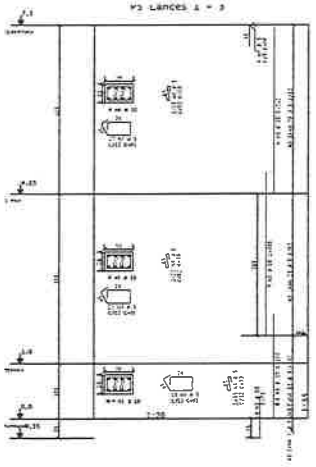

P43 Lances 1 - 3

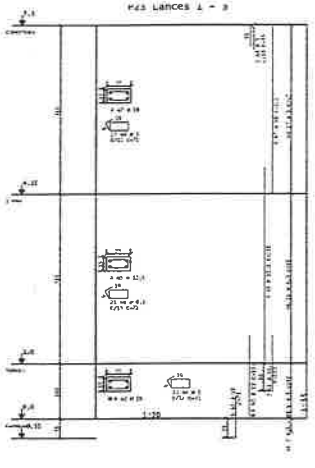

P38 Lances 1 - 3

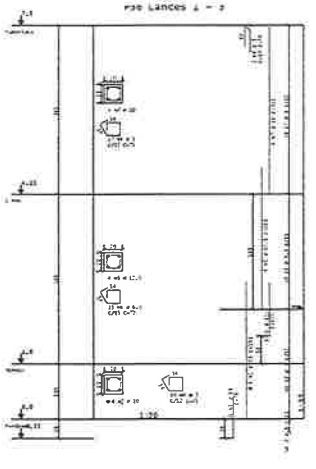

P23 Lances 1 - 3

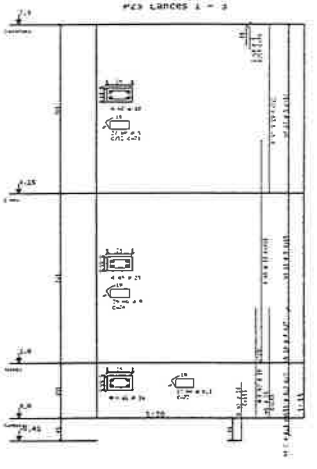

P22 Lances 1 - 3

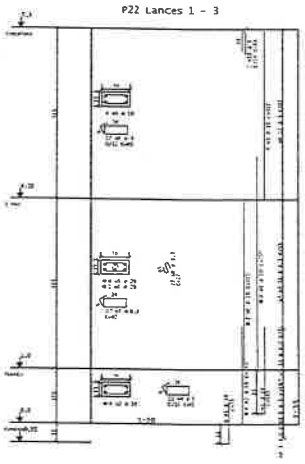

P35 Lances 1 - 3

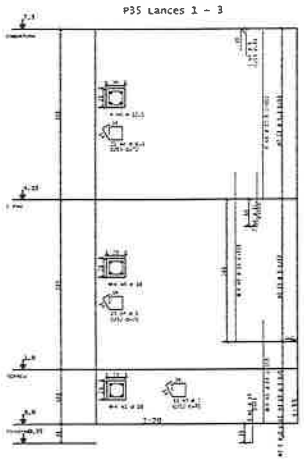

P11 Lances 1 - 3

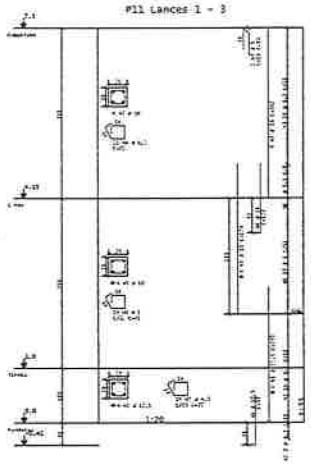

P39 Lances 1 - 3

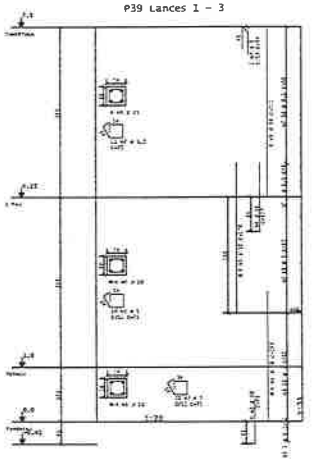

P33 Lances 1 - 3

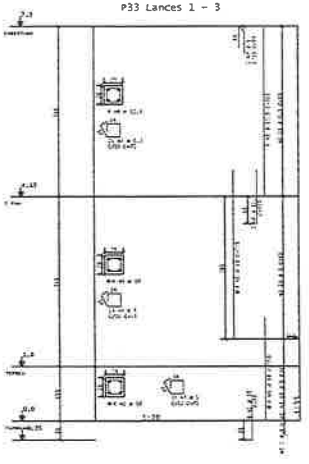

P21 Lances 1 - 2

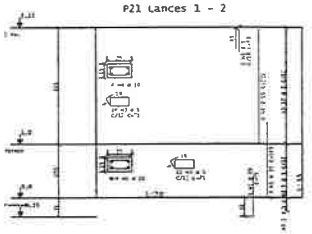

P13 Lances 1 - 2

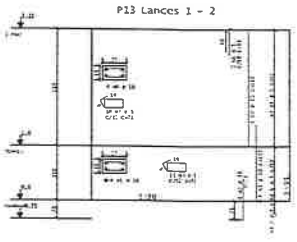

P20 Lances 1 - 2

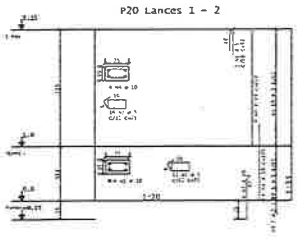

P15 Lances 1 - 3

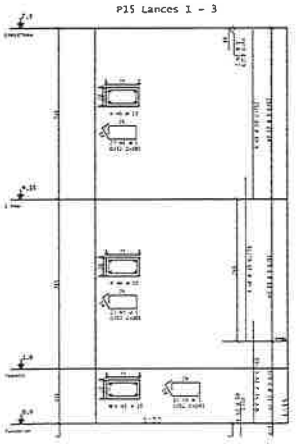

P16 Lances 1 - 3

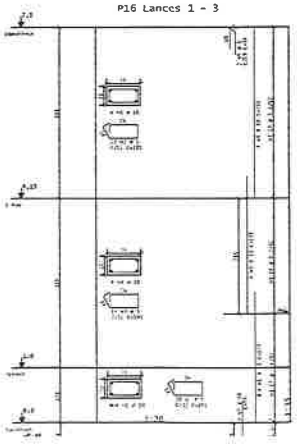

P17 Lances 1 - 3

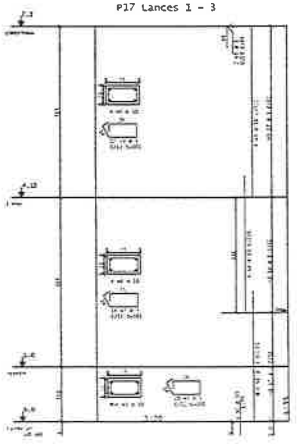

P18 Lances 1 - 3

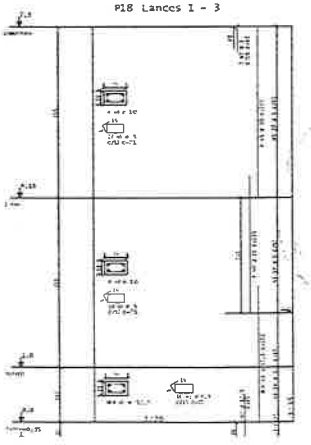

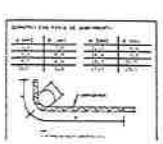

DETALHE DA EMENDA



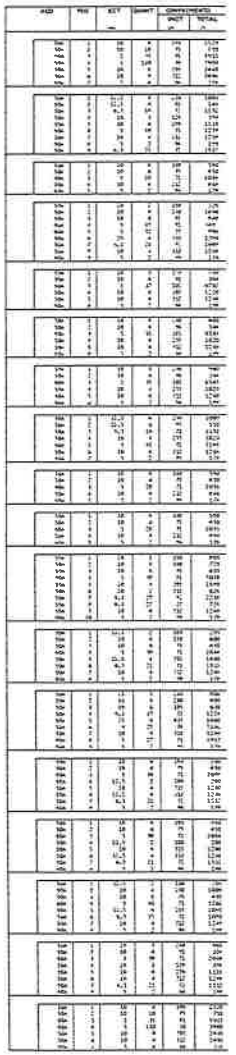

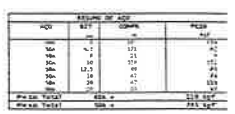



GEOPAC

PREFEITURA MUNICIPAL DE ITAITINGA

P19 Lances 1 - 3

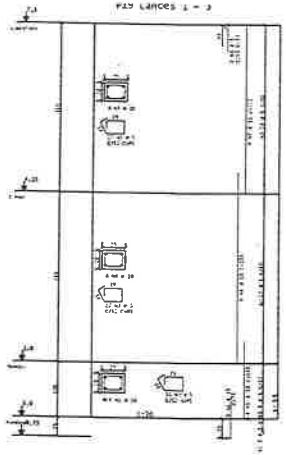

P2 Lances 1 - 3

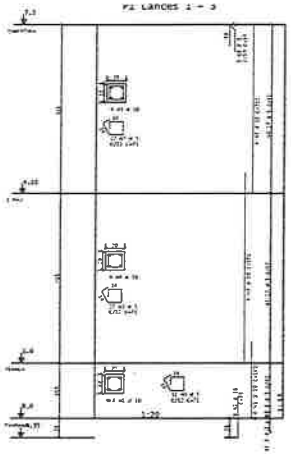

P6 Lances 1 - 3

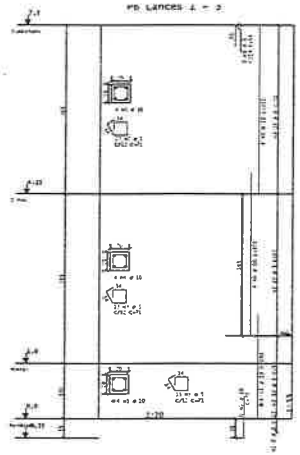

P7 Lances 1 - 3

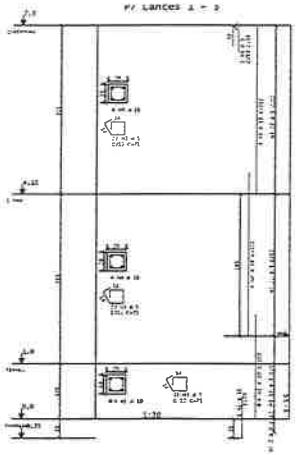

P8 Lances 1 - 3

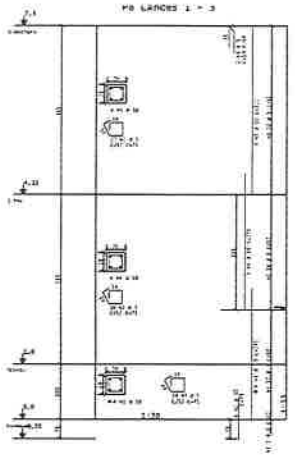

P24 Lances 1 - 3

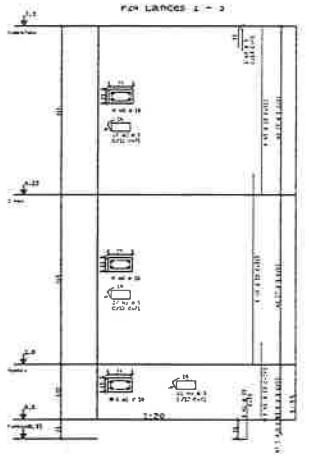

P9 Lances 1 - 3

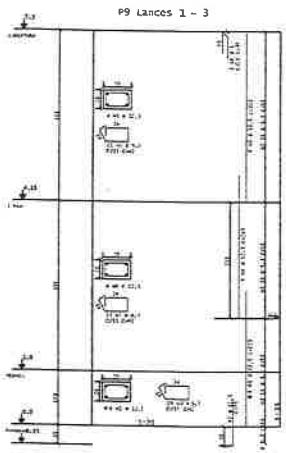

P27 Lances 1 - 3

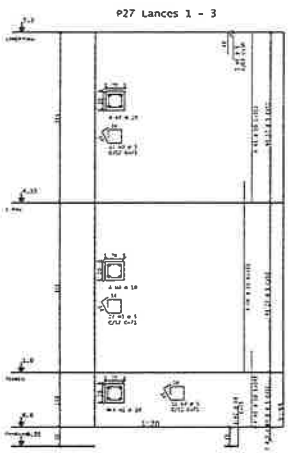

P28 Lances 1 - 3

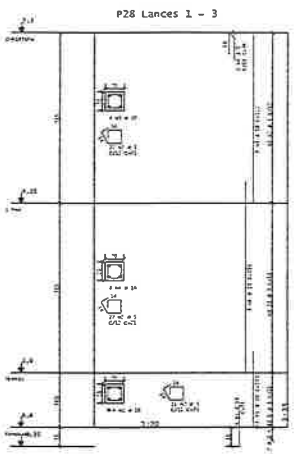

P29 Lances 1 - 3

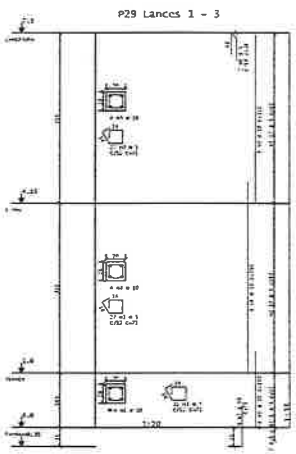

P30 Lances 1 - 3

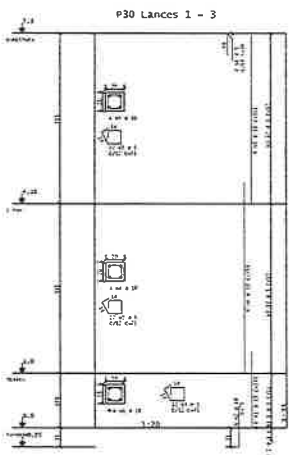

P31 Lances 1 - 3

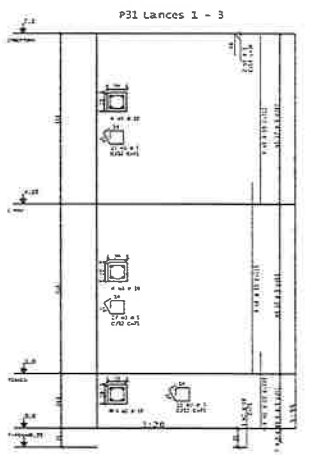

P32 Lances 1 - 3

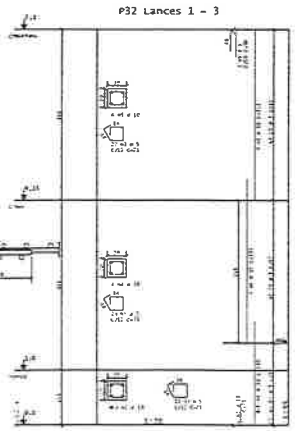

P10 Lances 1 - 3

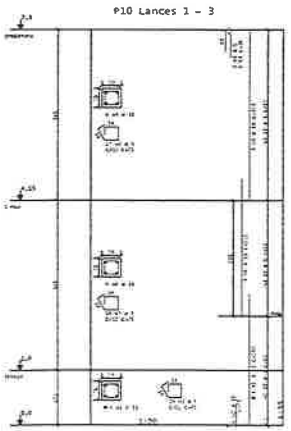

P34 Lances 1 - 3

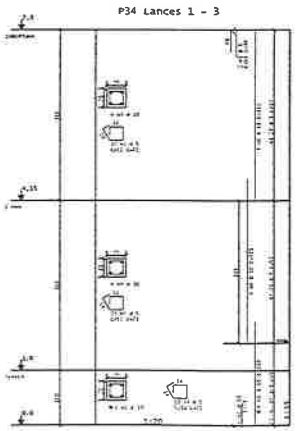

P2 Lances 1 - 3

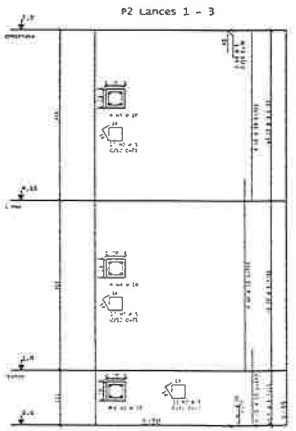

P12 Lances 1 - 3

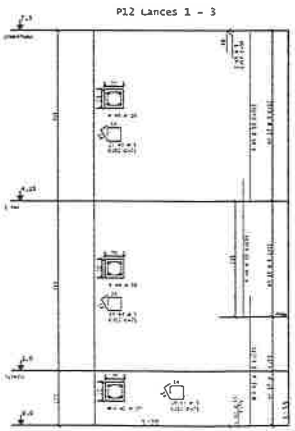

P37 Lances 1 - 3

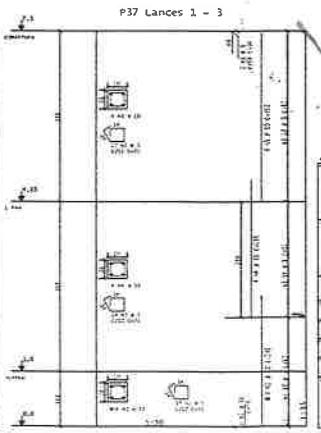

ETALHE DA EMENDA



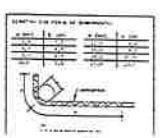

AÇO	POS.	BIT.	QUANT.	COMPRIMENTO UNIT.	COMPRIMENTO TOTAL
10A	1	10	4	140	560
10A	2	10	4	75	300
10A	3	10	4	65	260
10A	4	10	4	75	300
10A	5	10	4	110	440
10A	6	10	4	90	360

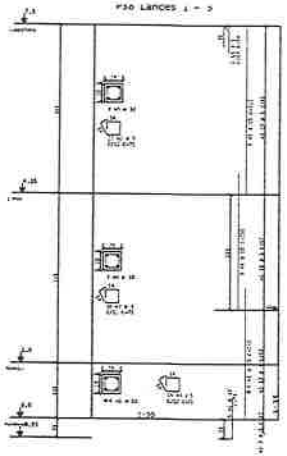

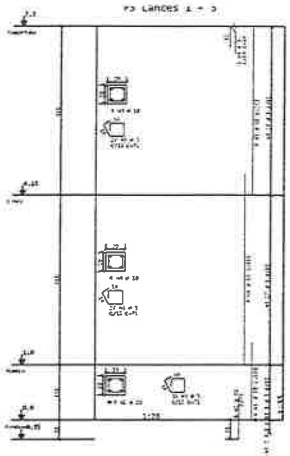

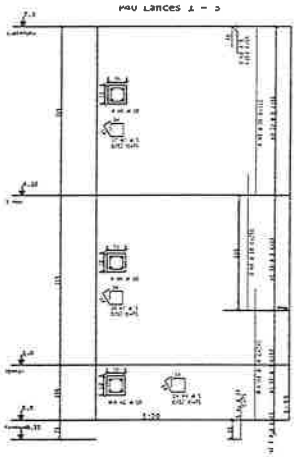

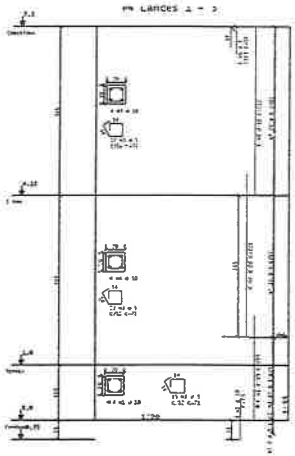

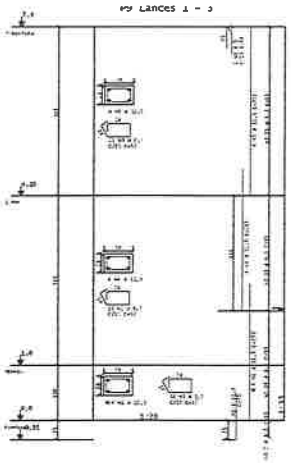

AÇO	PEÇ	BIT	COMPRIMENTO	
			UNIT	TOTAL
10A		16		
10A		16		
10A		16

Corte A-A

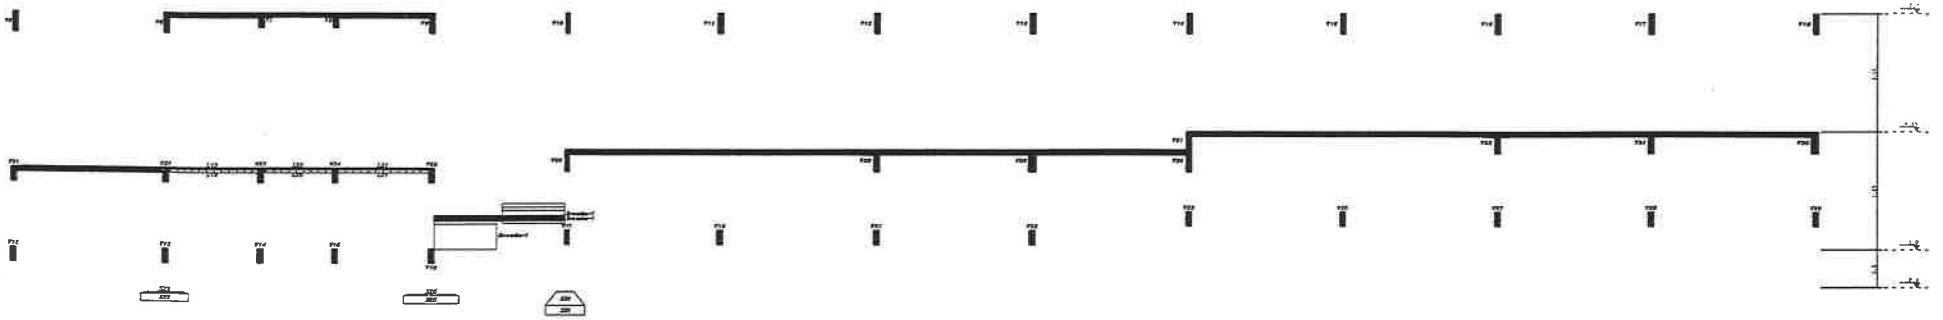

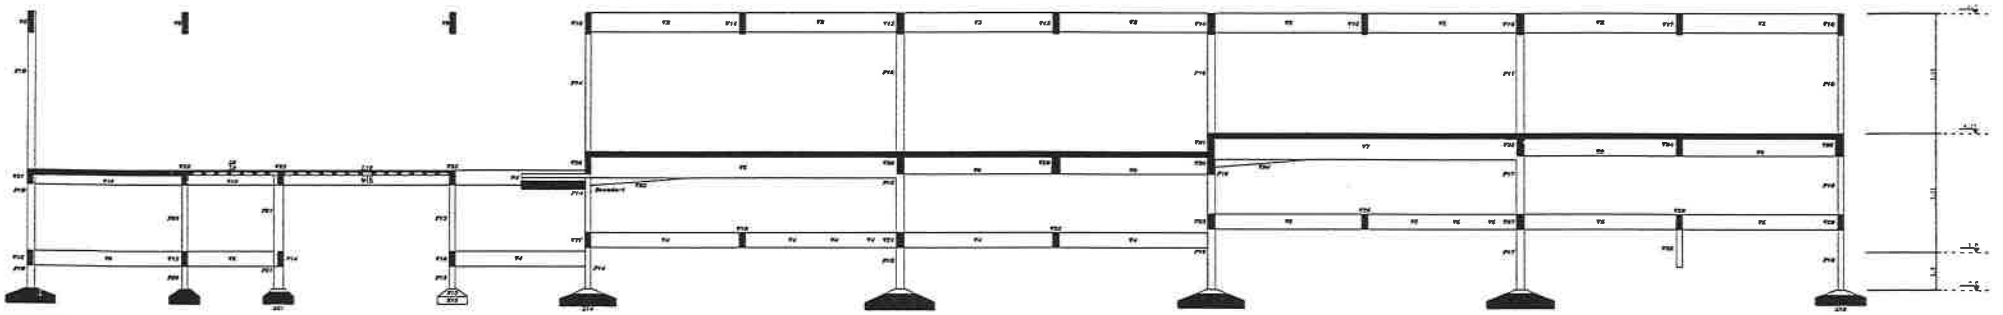

Corte B-B

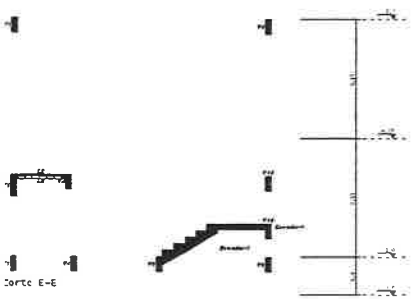

Corte E-E

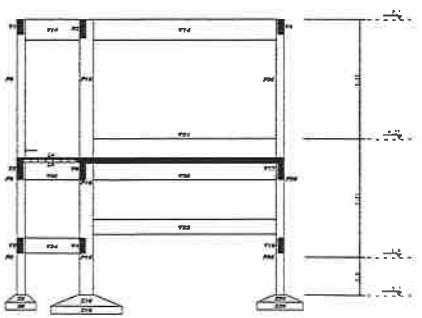

Corte D-D

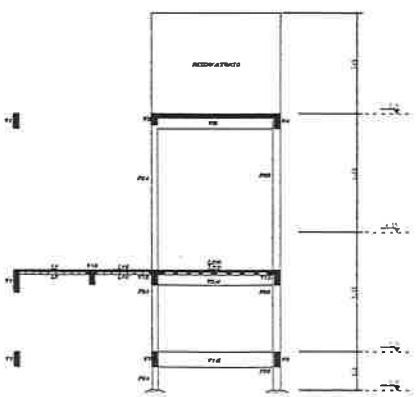





PLANTA DE FORMA DO 1PAV

Escala 1:50

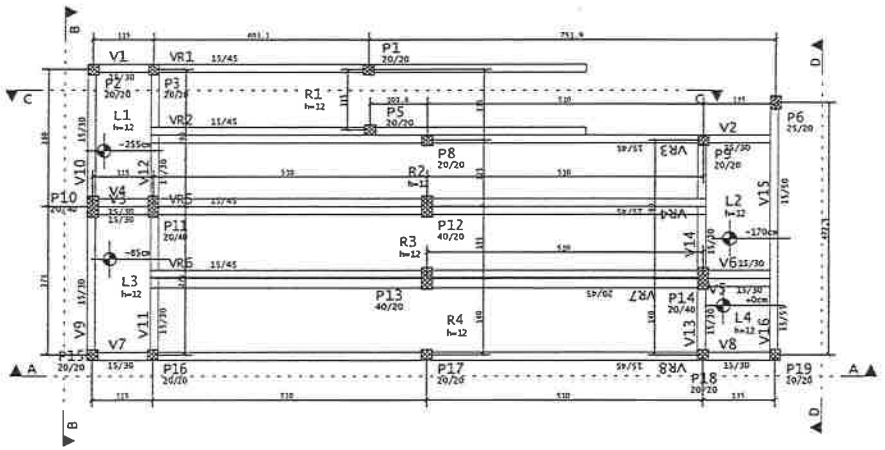

DETALHE ESQUEMÁTICO DO ESCORAMENTO

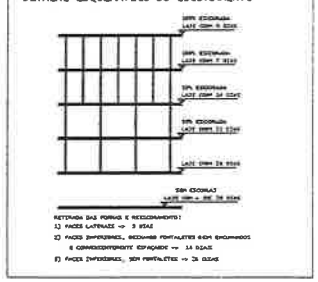

CARREGAMENTOS ADOTADOS:

a)Peso específico para o concreto armado			2500 kgf/m³
b)Alvenaria de tijolo vazado	BLOCO	ACABAM.	
de cerâmica	9 cm	2.0 cm	150 kgf/m²
com revestimento	11.5 cm	2.0 cm	180 kgf/m²
de espessura	14 cm	2.0 cm	240 kgf/m²
c)Parede drywall para shafts			50 kgf/m²
d)Contrapiso + revestimento (**)			2000 kgf/m²
e)Sobrecarga	ÁREAS INTERNAS		400 kgf/m²
	VARANDAS E SACADAS		500 kgf/m²
	CORREDORES COMUNS E ESCADA		400 kgf/m²
	PARAPEITOS + GUARDA DE VIDRO		250 kgf/m
	PARAPEITOS		300 kgf/m
	CARGAS CONCENTRADAS	DISTRIBUÍDA	300 kgf/m²
		CONCENTRADA NO FIM	1200 kgf em 10cm x 10cm
	PARAPEITOS		200 kgf/m
f)Ação do vento (NBR 6123)			35 m/s
g)Ação d'água			200 kgf/m

DEMAIS CARGAS EXCEPCIONAIS CONFORME NBR 6120:2019
* CARGAS IDENTIFICADAS NA PLANTA DE FORMA PREVALECEM SOBRE AS INDICADAS ACIMA.

NOTAS/ OBSERVAÇÕES:

1. NORMAS TÉCNICAS

NBR 6118	Projeto de estruturas de concreto - Procedimento
NBR 6120	Cargas para o cálculo de estruturas de edificações - Procedimento
NBR 6122	Projeto e execução de fundações - Procedimento
NBR 6123	Forças devidas ao vento em edificações - Procedimento
NBR 8681	Ações e segurança nas estruturas - Procedimento
NBR 14931	Execução de estruturas de concreto - Procedimento
NBR 15200	Projeto de estruturas de concreto em situação de incêndio
NBR 15575	Edificações habitacionais - desempenho

2. MATERIAIS:

2.1 CONCRETO

a)Resistência caracter. à compressão aos 28 dias (fck) mínima	BLOCO/CAPATAS	30
	PILAR	30
	LAJE E VIGA	30
b)Módulo de deformação tangente inicial (Eci) mínimo		30675
d)Relação água/cimento em massa (máximo)		0,55

* DEVERÁ HAVER CONTROLE TECNOLÓGICO DOS MATERIAIS.

2.2 AÇO DE ARMADURA PASSIVA/ATIVA

CA 50 fyk= 500 MPa / Eci= 210 Gpa
CA 60 fyk= 600 MPa / Eci= 210 Gpa
CP190 RB EP - 12.7 fyk= 1900 MPa / Eci= 1960 Gpa

3.COBRIMENTO:

Classe de agressividade ambiental (CAA) — 2-MODERADA

Cobrimentos (cm):

Lajes	2.5
Vigas	3.0
Pilares	3.0
Sapatas e Blocos sobre estacas	3.0
Elementos em contacto com o solo	5.0

*ADOTAR RIGIDO CONTROLE DE QUALIDADE NOS COBRIMENTOS.
*CAP => ADOTADO 60 MINUTOS

4.LEGENDA:



5.OBSERVAÇÕES:

a) MEDIDAS EM CENTÍMETROS E NÍVEIS EM METROS.
b) VERIFICAR MEDIDAS NA OBRA.
c) FURAÇÕES HORIZONTAIS E VERTICAIS NA ESTRUTURA SÃO SOMENTE PERMITIDAS SOB A MESMA PRÉVIA AUTORIZAÇÃO

TENSÃO ADMISSÍVEL CONSIDERADA NO SOLO DE 3KG/CM2=30,0 kgf/cm2.
CONFORME COM ENGENHEIRO RESPONSÁVEL PELA SONDAGEM.

PLANTA DE FORMA DO PAVIMENTO TERREO

Escala 1:50

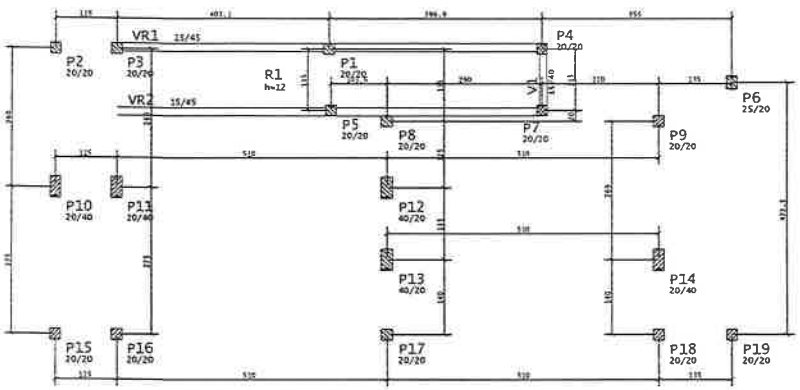

PLANTA DE FORMA DO PAVIMENTO FUNDAÇÃO

Escala 1:50

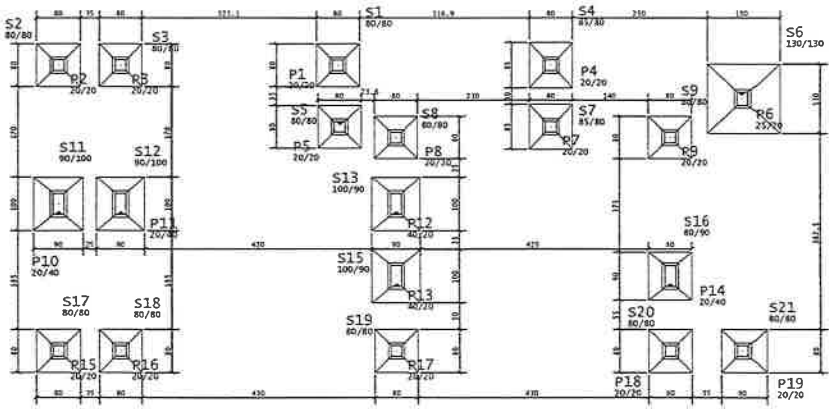

ASSINATURAS E APROVAÇÃO

PROJETISTA:

GEOPAC ENGENHARIA E CONSULTORIA

LEONARDO SILVEIRA LIMA
ENGENHEIRO CIVIL E SANITARISTA
CREA RNP 071541042

CONTRATANTE/CONCESSIONÁRIA:

GEOPAC
www.geopac.com.br - contato@geopac.com.br

CONTRATANTE:

PREFEITURA MUNICIPAL DE ITAITINGA

EMPREENDIMENTO:

AMPLIAÇÃO CEI MARIA TAVARES CAVALCANTE

ENDEREÇO:

RUA 1, ITAITINGA - CE

PROJETO:

PROJETO ESTRUTURAL

DESCRIÇÃO DESTE DESENHO:

PAVIMENTO-PLANTA DE FORMA
TERREO-PLANTA DE FORMA
FUNDAÇÃO-PLANTA DE FORMA

DESENHO:

PLANTA DE FORMA

ESCALA:

1:50

FOLHA:

ARMADURA NEGATIVA HORIZONTAL

Escala 1:50

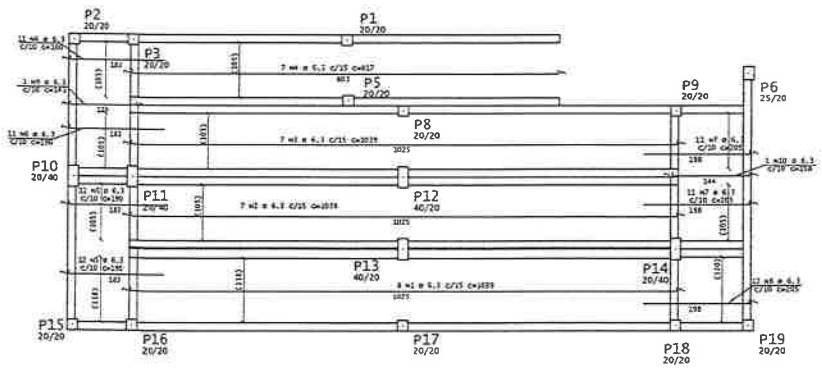

ARMADURA POSITIVA VERTICAL

Escala 1:50

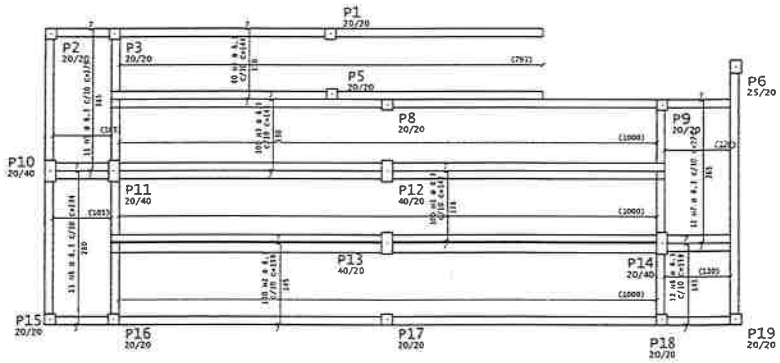

AÇO	POS	BIT	QUANT	COMPRIMENTO UNIT	COMPRIMENTO TOTAL
		mm		cm	cm
50A	1	6.3	9	816	7344
50A	2	6.3	20	158	3160
50A	3	6.3	9	1016	9144
50A	4	6.3	20	1016	10340
50A	5	6.3	21	143	3003
50A	6	6.3	9	1016	9342
50A	7	6.3	20	143	2860
50A	8	6.3	10	116	1160
50A	1	6.3	80	144	11520
50A	2	6.3	8	279	2511
50A	3	6.3	9	294	2646
50A	4	6.3	1	142	142
50A	5	6.3	64	144	9216
50A	6	6.3	80	159	12720
50A	7	6.3	10	279	2790
50A	8	6.3	20	179	1580
50A	1	6.3	8	1039	8312
50A	2	6.3	7	1079	7273
50A	3	6.3	7	1039	7273
50A	4	6.3	7	817	5719
50A	5	6.3	23	190	4370
50A	6	6.3	22	190	4180
50A	7	6.3	22	205	4510
50A	8	6.3	12	205	2460
50A	9	6.3	1	143	143
50A	10	6.3	1	158	158
50A	1	6.3	100	142	14200
50A	2	6.3	100	189	18900
50A	3	6.3	100	144	14400
50A	4	6.3	80	144	11520
50A	5	6.3	11	279	3069
50A	6	6.3	11	294	3234
50A	7	6.3	12	279	3348
50A	8	6.3	12	158	1896

RESUMO DE AÇO

AÇO	BIT	COMPR	PESO
	mm	m	kgf
50a	6.3	3922	491
Peso Total	50A =		491 kgf

ARMADURA NEGATIVA VERTICAL

Escala 1:50

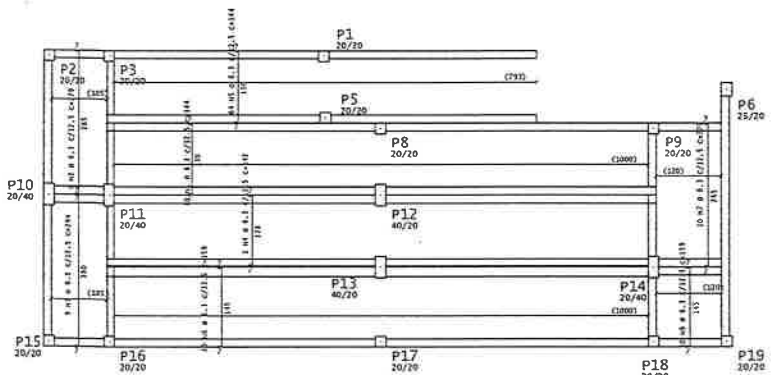

ARMADURA POSITIVA HORIZONTAL

Escala 1:50

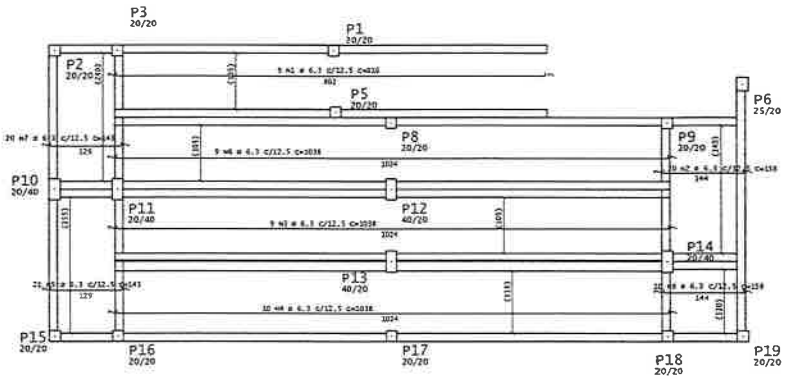

DIÂMETRO DOS PINOS DE DOBRAMENTO:

ø (mm)	D (cm)	ø (mm)	D (cm)
5.0	3.0	12.5	6.0
6.3	4.0	16.0	8.0
8.0	4.0	20.0	10.0
10.0	5.0	25.0	20.0

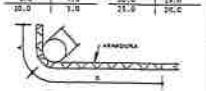

ATENÇÃO!

OBSERVAÇÕES:

DETALHE DA EMENDA

SEM ESC

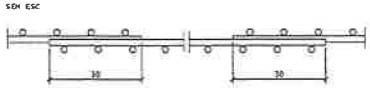

ASSINATURAS E APROVAÇÃO

GEOPAC ENGENHARIA E CONSULTORIA

LEONARDO SILVEIRA LIMA

ENGENHEIRO CIVIL E SANITARISTA

CREA 101.313/D

GEOPAC

PREFEITURA MUNICIPAL DE ITAITINGA

AMPLIAÇÃO CEI MARIA TAVARES CAVALCANTE

PROJETO ESTRUTURAL

FUNDAÇÃO - ARMAÇÃO DE LAJE

DETALHE - FORMA DE ARMADURA

DETALHE - POR E COBRIMENTOS

DETALHE - EMENDAS POR TRASPASSE

1:50

VR3

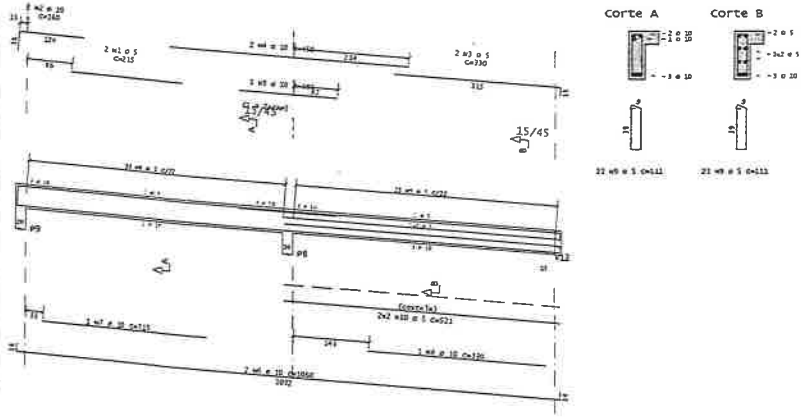

VR5

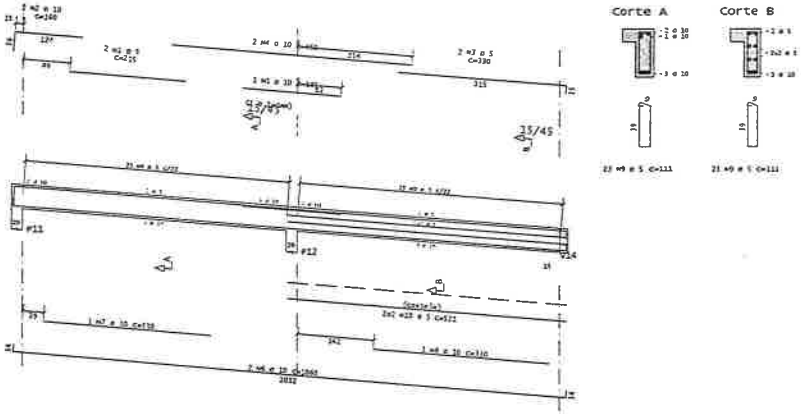

AÇO	POS	BIT	QUANT	COMPRIMENTO	
		mm		UNIT cm	TOTAL cm
50A	1	6.3	2	125	250
50A	2	8	2	136	272
50A	3	8	2	165	330
60A	4	5	5	101	505
50A	1	8	2	170	340
50A	2	8	2	165	330
60A	3	5	7	81	567
50A	1	8	2	170	340
50A	2	8	2	165	330
60A	3	5	8	81	648
50A	1	6.3	2	104	208
50A	2	8	2	130	260
50A	3	8	2	165	330
60A	4	5	7	81	567
50A	1	8	2	170	340
50A	2	8	2	165	330
60A	3	5	7	81	567
50A	1	8	2	183	370
50A	2	8	2	180	360
60A	3	5	8	81	648
50A	1	8	2	170	340
50A	2	8	2	165	330
60A	3	5	7	81	567
50A	1	6	2	175	350
50A	2	10	3	210	630
50A	3	12.5	2	85	170
50A	4	12.5	1	120	120
50A	5	10	1	325	650
50A	6	10	1	140	140
60A	7	5	17	81	1377
60A	1	5	2	215	430
50A	2	10	2	168	320
60A	3	5	2	330	660
50A	4	10	2	450	900
50A	5	10	1	185	185
50A	6	10	2	1060	2120
50A	7	10	1	115	115
50A	8	10	1	330	330
60A	9	5	46	111	5106
60A	10	5	4	521	2084
60A	1	5	2	215	430
50A	2	10	2	160	320
60A	3	5	2	330	660
50A	4	10	2	450	900
50A	5	10	1	185	185
50A	6	10	2	1060	2120
50A	7	10	1	330	330
50A	8	10	1	330	330
60A	9	5	46	111	5106
60A	10	5	4	521	2084
60A	1	5	2	215	430
50A	2	10	2	160	320
60A	3	5	2	330	660
50A	4	10	2	450	900
50A	5	10	2	230	460
50A	6	10	2	1060	2120
50A	7	10	1	305	305
50A	8	10	1	330	330
60A	9	5	46	171	7866

VR6

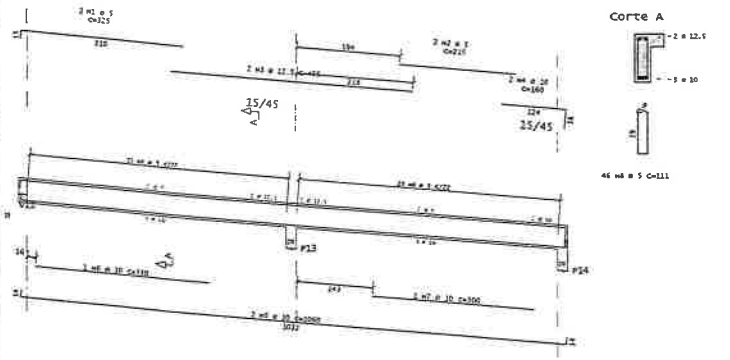

VR7

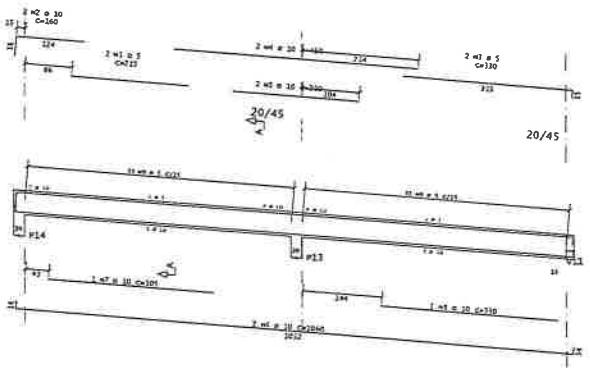

V11

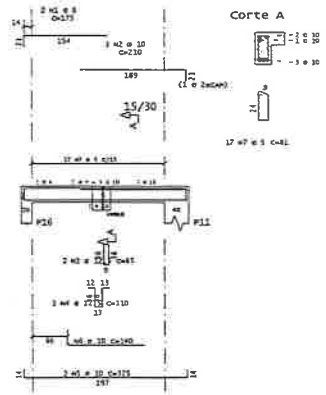

RESUMO DE AÇO			
AÇO	BIT mm	COMPR m	PESO kgf
50A	5	373	37
50A	6.3	5	1
50A	8	50	20
50A	10	173	106
50A	12.5	11	11
Peso Total	60A =		57 kgf
Peso Total	50A =		340 kgf

V1-TERREO

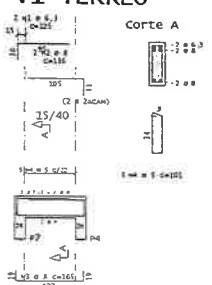

V4

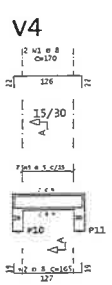

V7

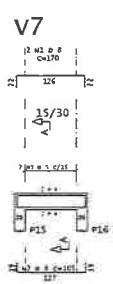

V3

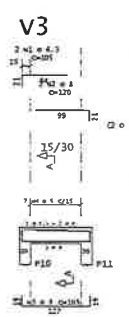

V2

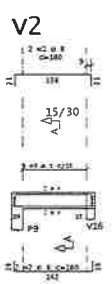

V5

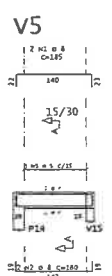

V1

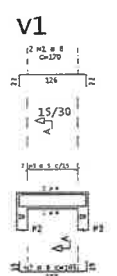

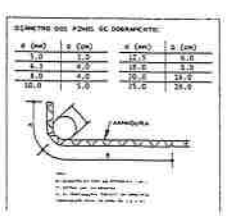

DETALHE DA EMENDA

SEM ESC

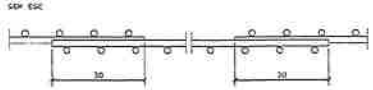

ASSINATURAS E APROVAÇÃO

PROJETISTA:

GEOPAC ENGENHARIA E CONSULTORIA

LEONARDO SILVEIRA LIMA

ENGENHEIRO CIVIL E SANITARISTA

CREA

CONTRATANTE:

PREFEITURA MUNICIPAL DE ITAITINGA

OBRA:

AMPLIAÇÃO CEI MARIA TAVARES CAVALCANTE

LOCALIZAÇÃO:

Ceará, Itaitinga - CE

PROJETO:

PROJETO ESTRUTURAL

CONTEÚDO DESTA FOLHA:

ENCAMENTO-MARCAÇÃO DE VIGAS

DETALHE - ESCADA DE ANDAIMO

DETALHE - PCH E CHUMBADORES

DETALHE - EMENDAS POR TRASPASSE

ESCALA:

1:50

GEOPAC

www.geopac.com.br - contato@geopac.com.br

VR2

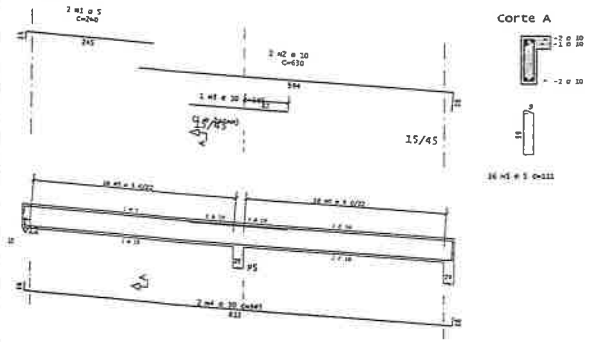

VR1

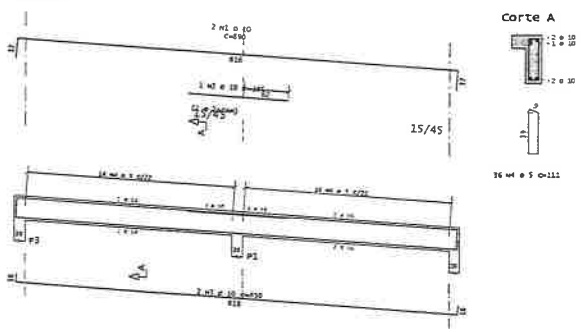

V16

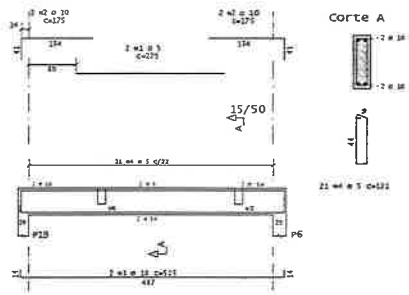

AÇO	POS	BIT	QUANT	COMPRIMENTO	
				UNIT	TOTAL
		mm		cm	cm
50A	1	6	2	185	370
50A	2	8	2	180	360
60A	3	5	8	81	648
50A	1	6	2	120	240
50A	2	6.3	2	105	210
50A	3	8	2	185	370
60A	4	5	8	81	648
50A	1	6	2	335	670
50A	2	10	2	325	650
60A	3	5	17	81	1377
50A	1	6	2	325	650
50A	2	10	2	310	620
60A	3	5	16	81	1296
50A	1	10	2	285	570
50A	2	6	2	165	330
50A	3	12.5	4	110	440
50A	4	10	2	310	620
50A	5	10	1	240	240
60A	6	5	16	81	1296
50A	1	6	2	120	240
50A	2	6.3	2	105	210
50A	3	10	2	190	380
60A	4	5	8	81	648
50A	1	10	3	205	615
50A	2	6	2	165	330
50A	3	12.5	4	110	440
50A	4	10	2	310	620
50A	5	10	1	135	135
60A	6	5	16	81	1296
50A	1	5	2	275	550
50A	2	10	4	175	700
50A	3	20	2	510	1020
60A	4	5	21	121	2542
50A	1	10	2	890	1780
50A	2	10	1	185	185
50A	3	10	2	850	1700
60A	4	5	36	111	3996
60A	1	5	2	240	530
50A	2	10	2	630	1260
50A	3	10	1	185	185
50A	4	10	2	845	1690
60A	5	5	86	111	7956
60A	1	5	2	330	660
60A	2	5	2	215	430
50A	3	10	2	450	900
50A	4	10	1	185	185
50A	5	10	2	160	320
50A	6	10	2	1060	2120
50A	7	10	2	330	330
50A	8	10	1	305	305
60A	9	5	46	111	5106
60A	1	5	2	255	510
50A	2	10	4	160	640
60A	3	5	2	260	520
50A	4	10	2	365	730
50A	5	10	1	185	185
50A	6	10	2	1045	2130
50A	7	10	1	315	315
50A	8	20	1	320	320
60A	9	5	46	111	5106

RESUMO DE AÇO			
AÇO	BIT	COMPR	PESO
	mm	m	kgf
60A	5	511	48
50A	6.3	5	1
50A	8	36	14
50A	10	212	131
50A	12.5	5	4
Peso Total	60A =		48 kgf
Peso Total	50A =		154 kgf

V12

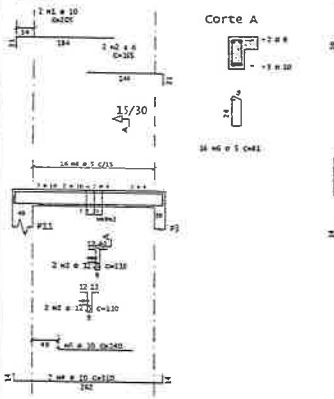

V9

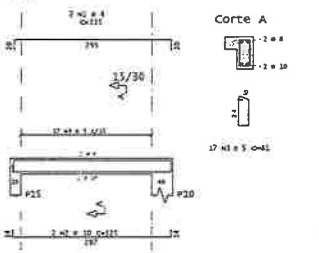

V10

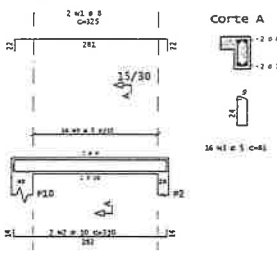

V14

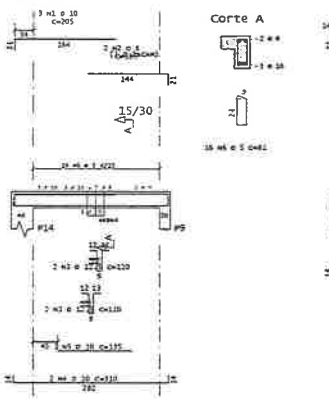

V13

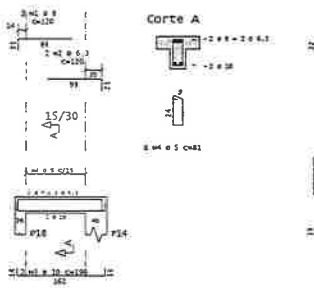

V6

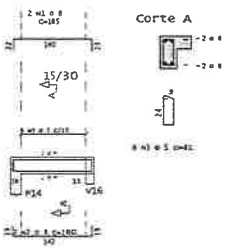

VR4

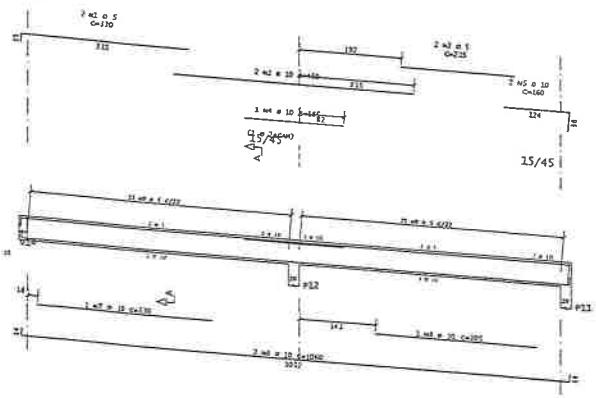

VR8

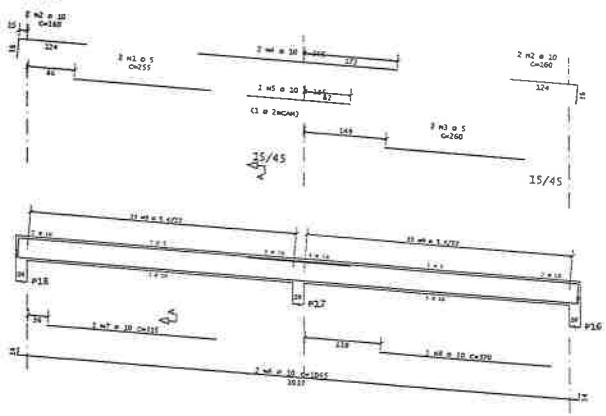

V8

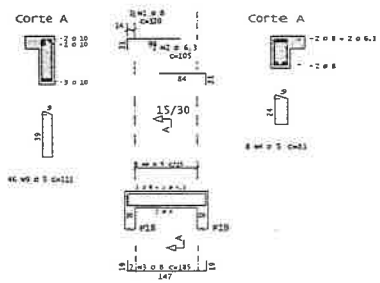

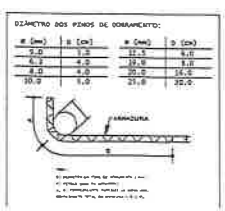

ATENÇÃO!

DETALHE DA EMENDA

SEM ESC

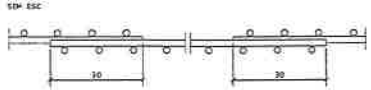

ASSINATURAS E APROVAÇÃO

GEOPAC ENGENHARIA E CONSULTORIA

LEONARDO SILVEIRA LIMA

ENGENHEIRO CIVIL E SANITARISTA

CREA GO 6[illegible]

GEOPAC

www.geopac.com.br - contato@geopac.com.br

PREFEITURA MUNICIPAL DE ITAITINGA

AMPLIAÇÃO CEI MARIA TAVARES CAVALCANTE

PROJETO ESTRUTURAL

LANÇAMENTO DAS LAJES

PLANTA DE FORMA E CARREGAMENTO

DETALHE - EMENDAS POR TRASPASSE

S13
(ESCALA 1:25)

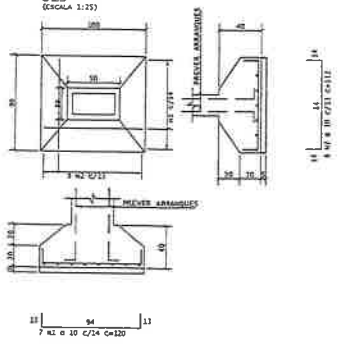

S15
(ESCALA 1:25)

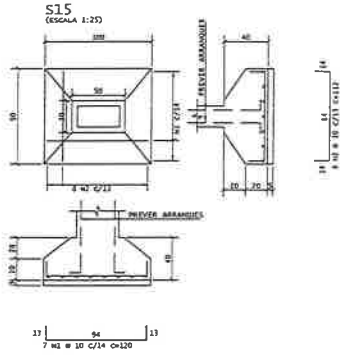

S11
(ESCALA 1:25)

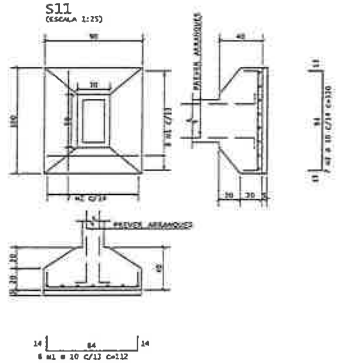

S12
(ESCALA 1:25)

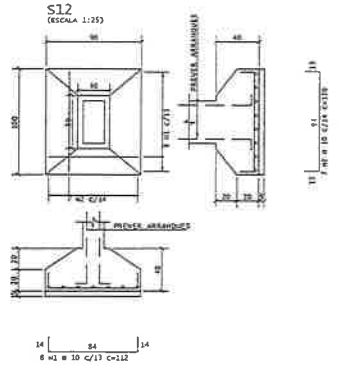

S4
(ESCALA 1:25)

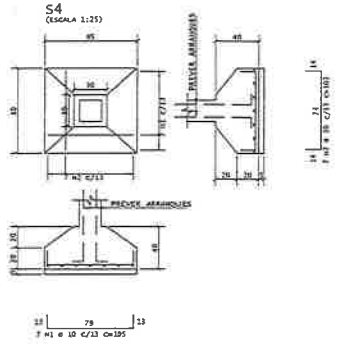

AÇO	POS.	BIT	QUANT	COMPRIMENTO UNIT	COMPRIMENTO TOTAL
		mm		cm	cm

RESUMO DE AÇO			
AÇO	BIT	COMPR	PESO
	mm	m	kgf
50A	10	270	166
Peso Total	50A =		166 kgf

S7
(ESCALA 1:25)

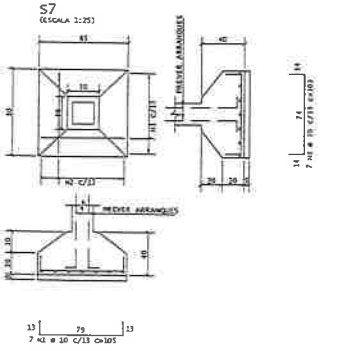

S8
(ESCALA 1:25)

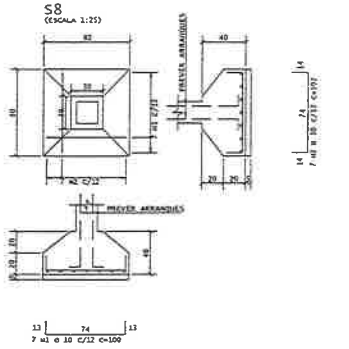

S9
(ESCALA 1:25)

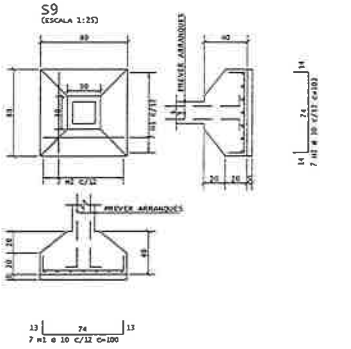

S1
(ESCALA 1:25)

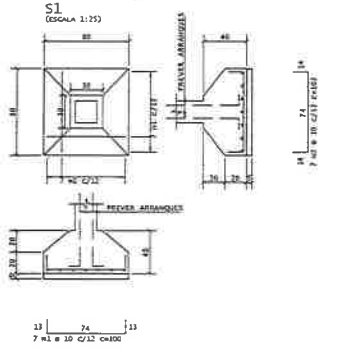

S17
(ESCALA 1:25)

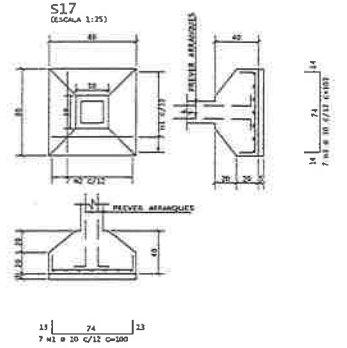

S5
(ESCALA 1:25)

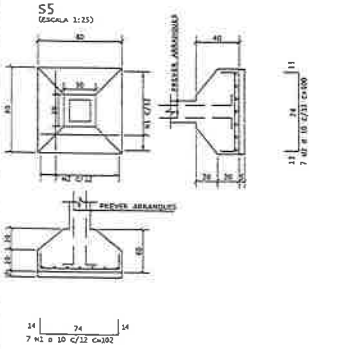

S3
(ESCALA 1:25)

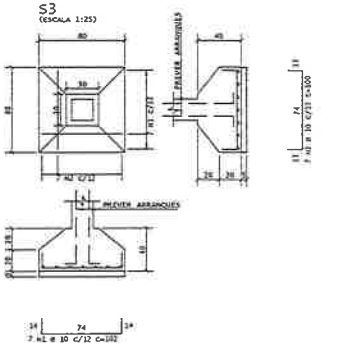

S16
(ESCALA 1:25)

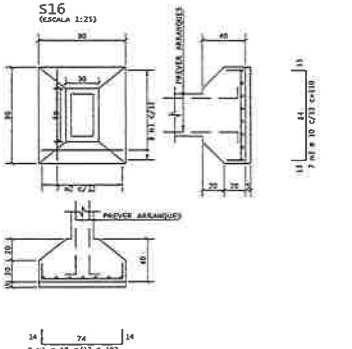

S2
(ESCALA 1:25)

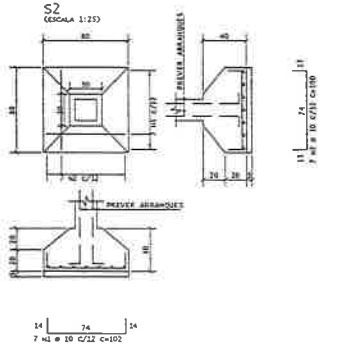

S18
(ESCALA 1:25)

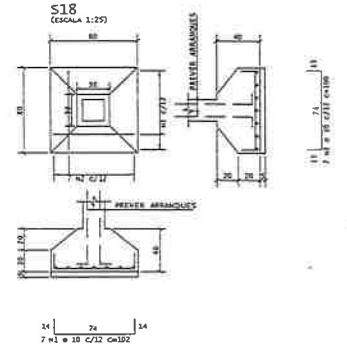

S19
(ESCALA 1:25)

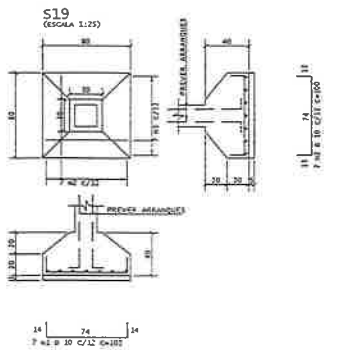

S20
(ESCALA 1:25)

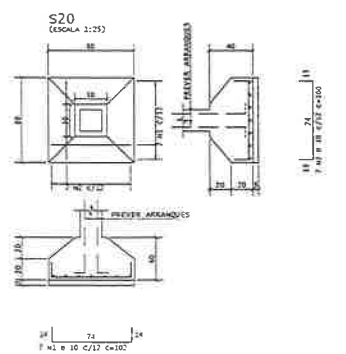

S21
(ESCALA 1:25)

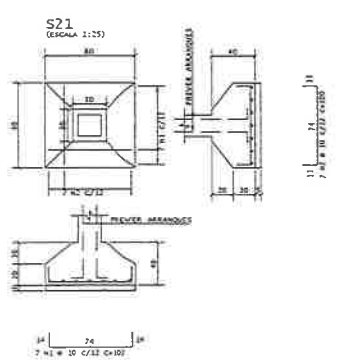

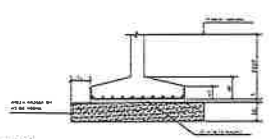

ATENÇÃO:
- TODAS AS SAPATAS E OS BLOCOS ESTARÃO ASSENTADOS EM CAMADA DE AREIA GROSSA OU PÓ DE PEDRA, COMPACTADO A CADA 30 CM COM 50 CM DE ESPESSURA E 50 CM PARA CADA LADO.

OBSERVAÇÕES:
- TENSÃO ADMISSÍVEL CONSIDERADA NO SOLO DE 2.0 kgf/cm² CONFIRMAR COM ENGENHEIRO RESPONSÁVEL PELA SONDAGEM.

DIAMETRO DOS PINOS DE DOBRAMENTO:

ø (mm)	D (cm)	ø (mm)	D (cm)
5.0	5.0	12.5	6.0
6.3	4.8	16.0	8.0
8.0	4.8	20.0	16.0
10.0	5.0	25.0	20.0

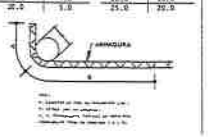

ARMADURA

ATENÇÃO!

OBSERVAÇÕES:

DETALHE DA EMENDA
SEM ESC

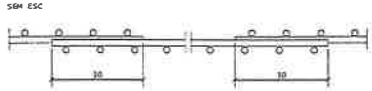

ASSINATURAS E APROVAÇÃO

GEOPAC ENGENHARIA E CONSULTORIA

LEONARDO SILVEIRA LIMA
ENGENHEIRO CIVIL E SANITARISTA
CREA 070161/D

GEOPAC
www.geopac.com.br - contato@geopac.com.br

PREFEITURA MUNICIPAL DE ITAITINGA

AMPLIAÇÃO CEI MARIA TAVARES CAVALCANTE

PROJETO ESTRUTURAL

FUNDAÇÃO-ARRANJO DE SAPATAS
DETALHE - ESPERA DE ARRANQUE
DETALHE - PCR E CONSOLETOS
DETALHE - EMENDAS POR TRASPASSE

P3 Lances 1 - 2

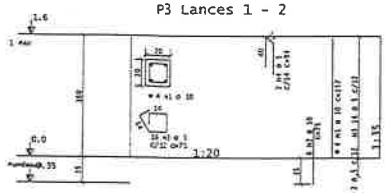

P2 Lances 1 - 2

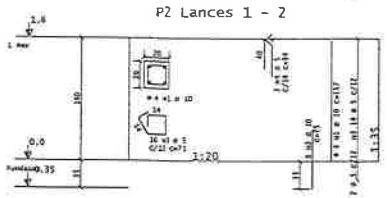

P10 Lances 1 - 2

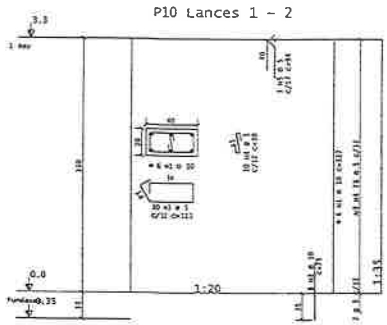

P11 Lances 1 - 2

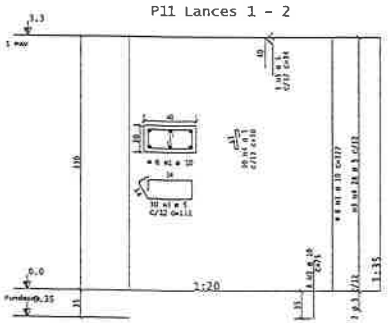

P4 Lance 1

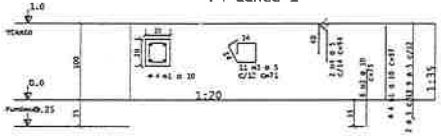

P5 Lances 1 - 2

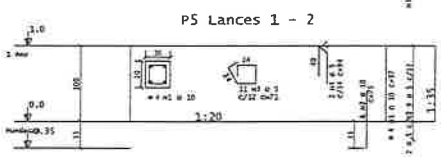

P8 Lances 1 - 2

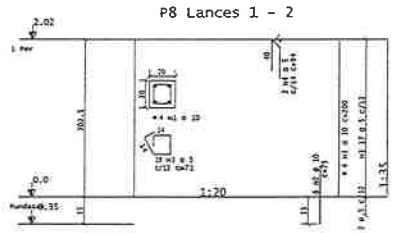

P12 Lances 1 - 2

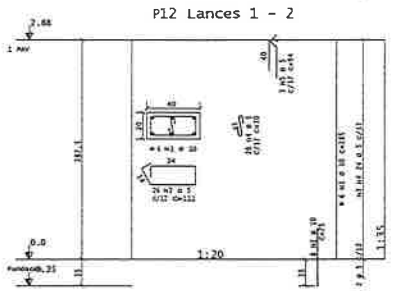

P14 Lances 1 - 2

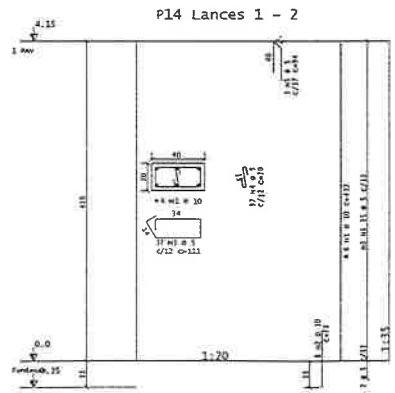

P1 Lances 1 - 2

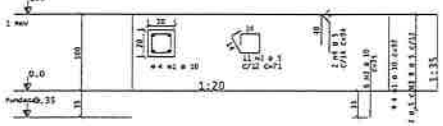

P7 Lance 1

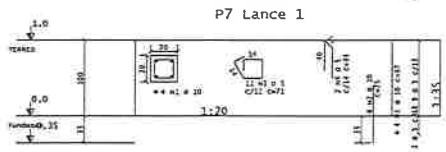

P9 Lances 1 - 2

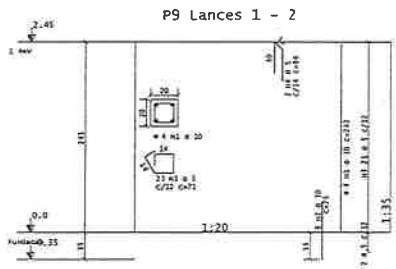

P15 Lances 1 - 2

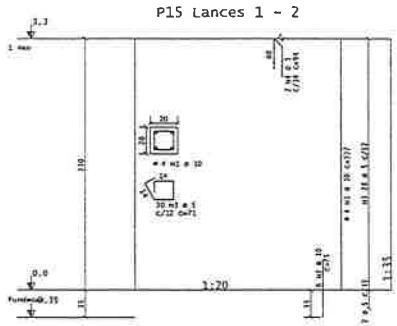

P18 Lances 1 - 2

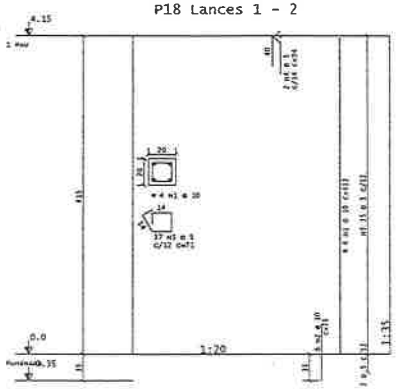

P13 Lances 1 - 2

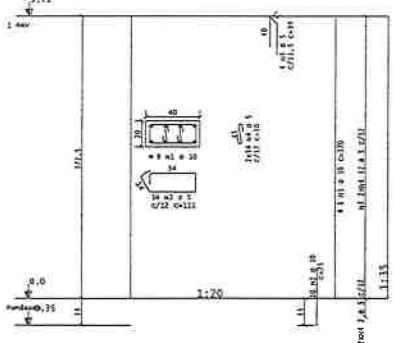

P16 Lances 1 - 2

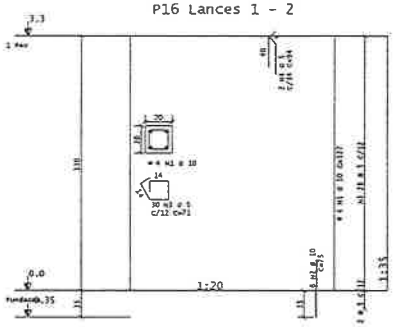

P17 Lances 1 - 2

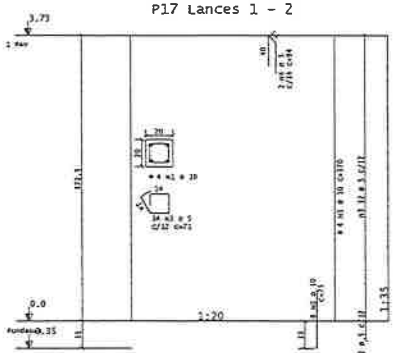

AÇO	POS	BIT	QUANT	COMPRIMENTO UNIT	COMPRIMENTO TOTAL
		mm		cm	cm
50A	1	10	4	97	388
50A	2	10	6	75	450
60A	3	5	11	71	781
60A	4	5	2	94	188
50A	1	20	4	157	628
50A	2	10	6	75	450
60A	3	5	16	71	1136
60A	4	5	2	94	188
50A	1	10	4	137	628
50A	2	20	6	75	450
60A	3	5	16	71	1136
60A	4	5	2	94	188
50A	1	10	4	97	388
50A	2	10	6	75	450
60A	3	5	11	71	781
60A	4	5	2	94	188
50A	1	10	4	97	388
50A	2	10	6	75	450
60A	3	5	11	71	781
60A	4	5	2	94	188
50A	1	10	4	97	388
50A	2	10	6	75	450
60A	3	5	11	71	781
60A	4	5	2	94	188
50A	1	10	4	200	800
50A	2	10	6	75	450
60A	3	5	19	71	1349
60A	4	5	2	94	188
50A	1	10	4	242	968
50A	2	10	6	75	450
60A	3	5	23	71	1633
60A	4	5	2	94	188
50A	1	20	4	327	1963
50A	2	10	8	75	600
60A	3	5	30	111	1330
60A	4	5	30	30	900
60A	5	5	2	94	282
50A	1	20	4	327	1963
50A	2	10	8	75	600
60A	3	5	30	111	1330
60A	4	5	30	30	900
60A	5	5	3	94	282
50A	1	20	4	285	1710
50A	2	10	8	75	600
60A	3	5	26	111	2886
60A	4	5	26	30	780
60A	5	5	3	94	282
50A	1	20	8	378	2946
50A	2	20	10	75	750
60A	3	5	34	111	1774
60A	4	5	68	30	2040
60A	5	5	4	94	376
50A	1	20	8	412	2472
50A	2	10	8	75	600
60A	3	5	37	111	4107
60A	4	5	37	30	1110
60A	5	5	3	94	282
50A	1	20	4	327	1308
50A	2	10	6	75	450
60A	3	5	30	71	2130
60A	4	5	2	94	188
50A	1	20	4	327	1308
50A	2	10	6	75	450
60A	3	5	30	71	2130
60A	4	5	2	94	188
50A	1	20	4	370	1480
50A	2	10	6	75	450
60A	3	5	34	71	2414
60A	4	5	2	94	188
50A	1	20	4	412	1648
50A	2	10	6	75	450
60A	3	5	37	71	2627
60A	4	5	2	94	188

RESUMO DE AÇO

AÇO	BIT	COMPR	PESO
	mm	m	kgf
60A	5	446	69
50A	10	299	185
Peso Total	60A =		69 kgf
Peso Total	50A =		185 kgf

DIAMETRO DOS PINOS DE DOBRAMENTO:

ø (mm)	D (cm)	ø (mm)	D (cm)
5.0	3.0	12.5	8.0
6.3	4.0	16.0	8.0
8.0	4.0	20.0	16.0
10.0	5.0	25.0	20.0

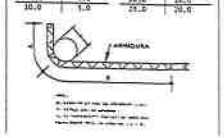

ATENÇÃO!

OBSERVAÇÕES:

DETALHE DA EMENDA

SEM ESC

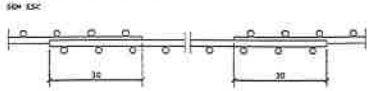

ASSINATURAS E APROVAÇÃO

GEOPAC ENGENHARIA E CONSULTORIA

LEONARDO SILVEIRA LIMA

ENGENHEIRO CIVIL SANITARISTA

CREA-MG 171251/D

GEOPAC

PREFEITURA MUNICIPAL DE ITAITINGA

AMPLIAÇÃO CEI MARIA TAVARES CAVALCANTE

PROJETO ESTRUTURAL

DISTRIBUIÇÃO-ARMAÇÃO DE PILARES

DETALHE - ESPERA DE ARMADURA

DETALHE - FORMAS E ESCORAMENTOS

DETALHE - ESPECIFICAÇÃO DE MATERIAIS

PLANTA DE FORMA GERAL DO PRIMEIRO PAVIMENTO

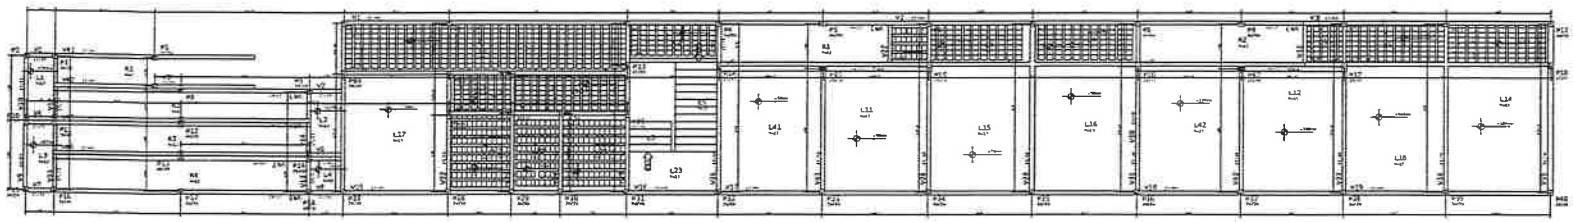

PLANTA DE FORMA GERAL DO PAVIMENTO FUNDAÇÃO

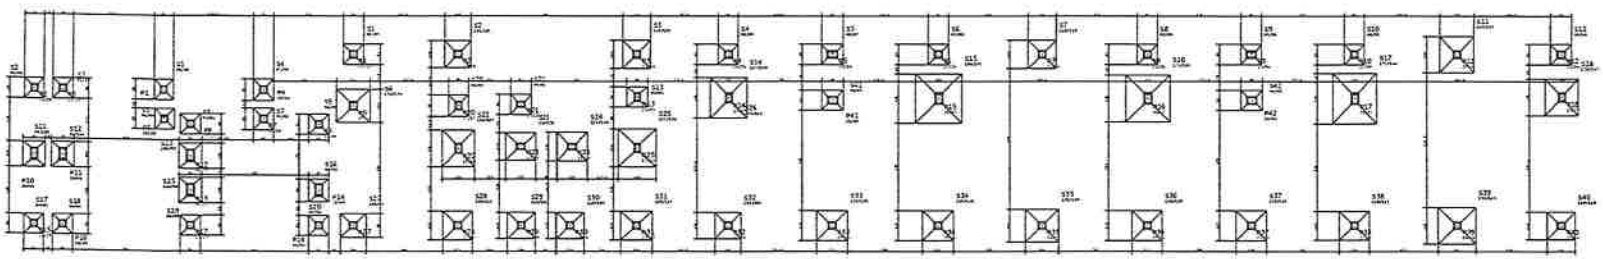

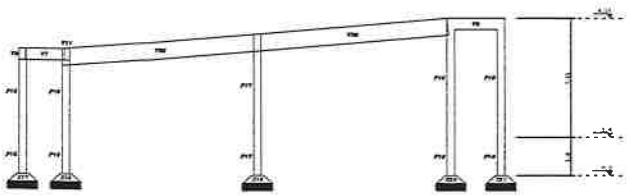

Corte A-A

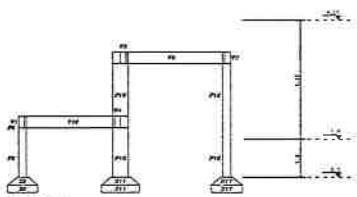

Corte B-B

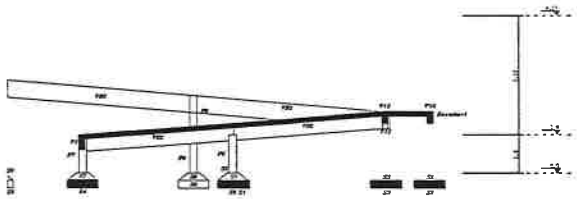

Corte C-C

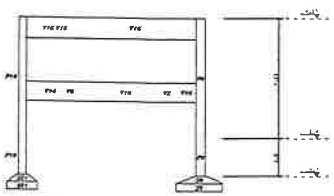

Corte D-D

DETALHE ESQUEMÁTICO DO ESCORAMENTO

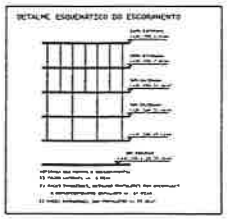

CARREGAMENTOS ADOTADOS:

sobrecarga permanente sobre as lajes de cobertura			150 kgf/m²
sobrecarga em forro de madeira com revestimento de argamassa	balanço	0,30 m	200 kgf/m²
	2,5 m	1,50 m	300 kgf/m²
	3,0 m	2,00 m	400 kgf/m²
sobrecarga utilizável sobre lajes			100 kgf/m²
alvenarias e revestimentos (pé)			1000 kgf/m²
alvenarias			1400 kgf/m²
			900 kgf/m²
			600 kgf/m²
			700 kgf/m²
			300 kgf/m²
			500 kgf/m²
			1200 kgf/m² (h/a = 20%)
			700 kgf/m²
Fluxo de vento (zona eólica)			II m/s
velocidade básica			35m/s

TODAS CARGAS ESPECIFICADAS FORAM RETIRADAS DA NBR 6120/80
* CARGAS QUANTIFICADAS DE ACORDO COM A NBR 6120/80

NOTAS/ OBSERVAÇÕES:

1. NORMAS TECNICAS

NBR 5628	Execução de estruturas de concreto - Procedimento
NBR 6120	Cargas para o cálculo de estruturas de edificações - Procedimento
NBR 6122	Projeto e execução de fundações - Procedimento
NBR 6123	Forças devidas ao vento em edificações - Procedimento
NBR 8681	Ações e segurança nas estruturas - Procedimento
NBR 14931	Execução de estruturas de concreto - Procedimento
NBR 15200	Projeto de estruturas de concreto em situação de incêndio
NBR 15575	Edificações habitacionais - desempenho

2. MATERIAIS:
2.1 CONCRETO

Módulo de deformação tangente inicial (ECI) prisma		GPa
Coeficiente adimensional de Poisson (neste)		0,20

* DEVERÁ HAVER CONTROLE TECNOLÓGICO DOS MATERIAIS.

2.2 AÇO DE ARMADURA PASSIVA/ATIVA
CA 50 fyk= 500 MPa / Es= 210 Gpa
CA 60 fyk= 600 MPa / Es= 210 Gpa
CP190 RB 12,7 fyk= 1900 MPa / Es= 1960 Gpa

3.COBRIMENTO:
Classe de agressividade ambiental (CAA) | 2-moderada

Cobrimento (cm):

Lajes	2,5
Vigas	3,0
Pilares	3,0
Sapatas e Blocos sobre estacas	3,0
Fundações em contato com o solo	3,0

4.LEGENDA:

5.OBSERVAÇÕES:



LEONARDO OLIVEIRA LIMA
GEOPAC
PREFEITURA MUNICIPAL DE ITAITINGA

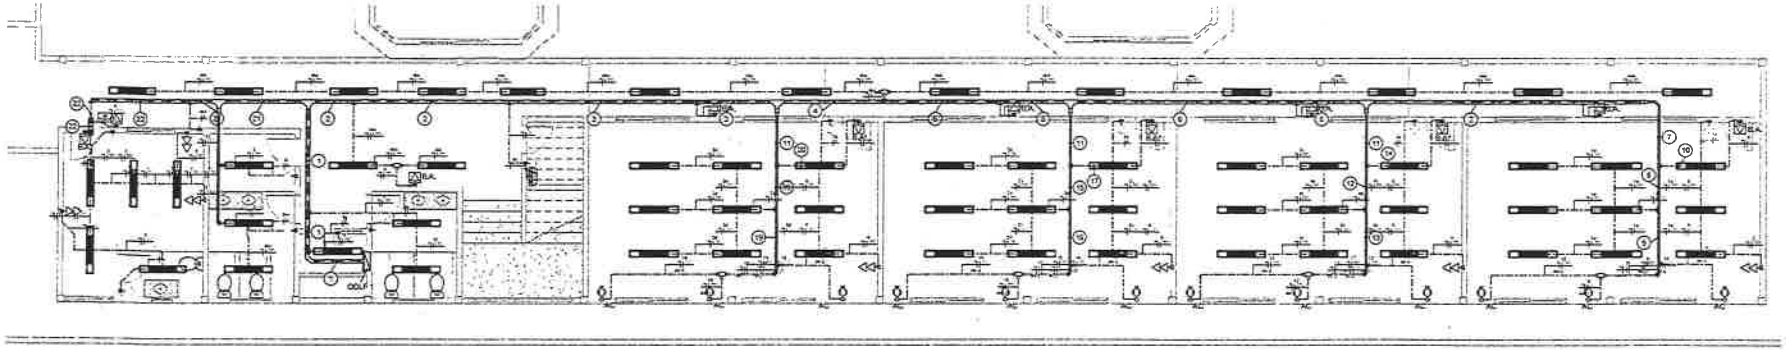

1 PLANTA BAIXA - FORÇA E ILUMINAÇÃO - TÉRREO
1 : 75

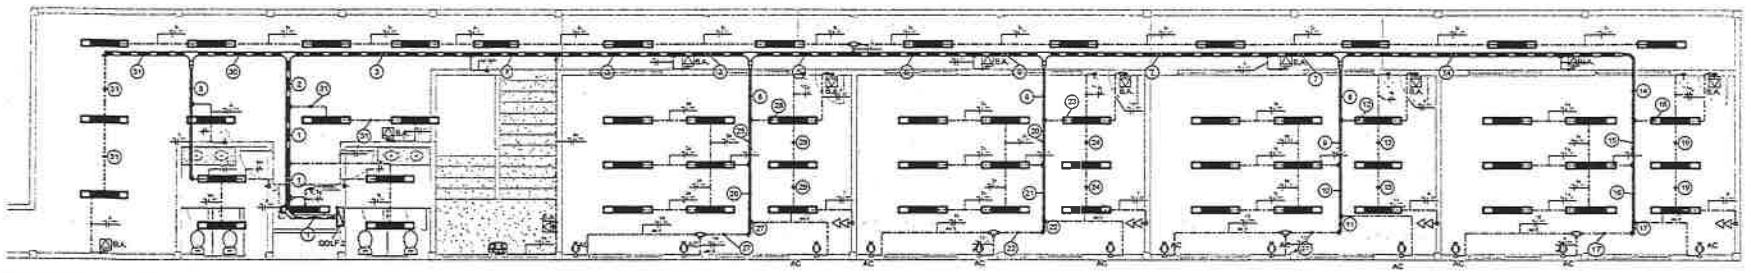

2 PLANTA BAIXA - FORÇA E ILUMINAÇÃO - SUPERIOR
1 : 75

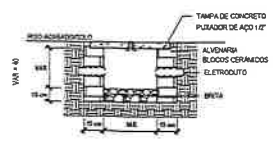

3 CAIXA DE PASSAGEM CORTE AA
1 : 10

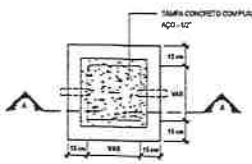

4 CAIXA DE PASSAGEM PLANTA BAIXA
1 : 10

NOTAS GERAIS

1. OS CONDUTORES NÃO COTADOS SERÃO DE #2,5MM².
2. OS CONDUTORES ELÉTRICOS QUE ALIMENTAM OS QUADROS, CIRCUITOS DE CLIMATIZAÇÃO E MOTORES E TODOS AQUELES INSTALADOS SOB O PISO DEVERÃO SER DE COBRE, CLASSE 4 (4MM², 0,22 Ω/KM) EM PVC, TEMPERATURA 90°C, NÃO PROPAGANTES DE CHAMA, LIVRES DE HALOGÊNIO E COM BAIXA EMISSÃO DE FUMAÇA E GASES TÓXICOS.
3. OS CONDUTORES ELÉTRICOS DE DISTRIBUIÇÃO DEVERÃO SER DE COBRE, CLASSE 4(6MM², 150 Ω/KM) EM PVC, TEMPERATURA 70°C, NÃO PROPAGANTES DE CHAMA, LIVRES DE HALOGÊNIO E COM BAIXA EMISSÃO DE FUMAÇA E GASES TÓXICOS.
4. A SEÇÃO DO CONDUTOR NEUTRO E TERRA IGUAL AO DA FASE DO CIRCUITO, SALVO INDICAÇÃO CONTRÁRIA.
5. O CONDUTOR NEUTRO NÃO PODERÁ SER LIGADO AO CONDUTOR PROTEÇÃO TERRA APÓS PASSAR PELO QUADRO GERAL DA INSTALAÇÃO.
6. O CONDUTOR DE PROTEÇÃO NUNCA DEVERÁ SER LIGADO AO IDR.
7. UTILIZAR UM CONDUTOR NEUTRO PARA CADA CIRCUITO.
8. AS INSTALAÇÕES ELÉTRICAS DEVERÃO SER EXECUTADAS RESPEITANDO OS PADRÕES DE QUALIDADE E SEGURANÇA ESTABELECIDOS NA NORMA NBR5410/2004.
9. TODOS OS PONTOS METÁLICOS DEVERÃO SER ATERRADOS.
10. OS CIRCUITOS FORAM NUMERADOS PELA QUANTIDADE DE FASES, OU SEJA, CIRCUITOS TRIFÁSICOS CONTAM TRÊS NÚMEROS.
11. OS ELETRODUTOS DEVERÃO SER PROVIDOS DE BUCHAS E ARRUELAS NAS SUAS EXTREMIDADES.
12. NAS CONEXÕES COM CAIXA DE PASSAGEM E DA SAÍDA.
13. UTILIZAR NO MAXIMO QUATRO CURVAS, NÃO REVERSAS, EM LANCES DE TUBULAÇÃO, ENTRE CAIXAS.
14. AS CORES DOS CONDUTORES ELÉTRICOS OBEDECERÃO A SEGUINTE NORMATIZAÇÃO:
FASE A = BRANCO / FASE B = PRETO / FASE C = VERMELHO
NEUTRO = AZUL CLARO | TERRA = VERDE | RETORNO = DEMAIS CORES, EXCETO AMARELO.

NUMERAÇÃO DOS CIRCUITOS:

QUADRO ELETRICO — Nº CIRCUITO / AS — Nº CONDUTO

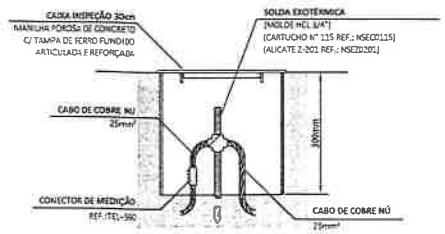

5 DETALHE DE INSTALAÇÃO DA CAIXA DE INSPEÇÃO TIPO SOLO COM TAMPA REFORÇADA PARA CONEXÃO POR SOLDA NA MALHA
1 : 10

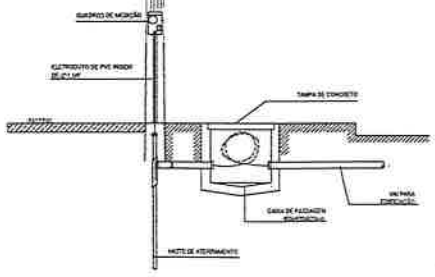

6 DETALHE ENTRADA DE SERVIÇO - EDIF
1 : 20

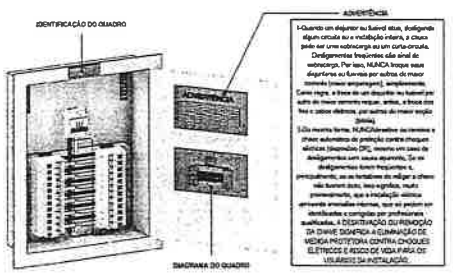

8 INSTALAÇÃO PADRÃO DE QUADROS ELETRICOS
1 : 10

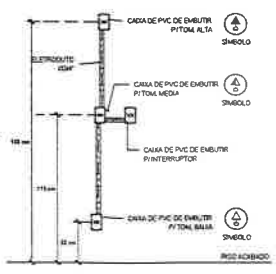

7 INSTALAÇÃO DAS TOMADAS/INTERRUPTORES
1 : 20

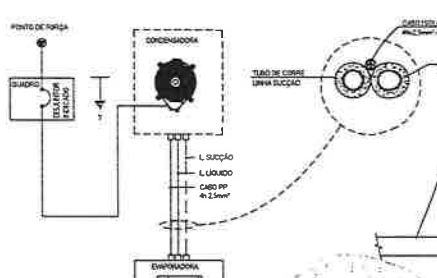

12 LIGAÇÃO DA CONDENSADORA/EVAPORADORA (SPLIT CONVENCIONAL)
1 : 10

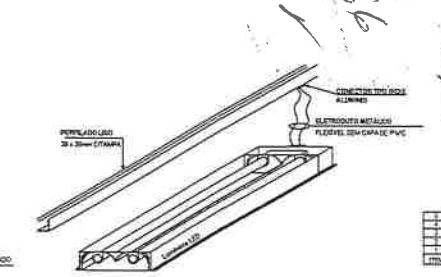

9 LIGAÇÃO DE LUMINARIA NO FORRO
1 : 20

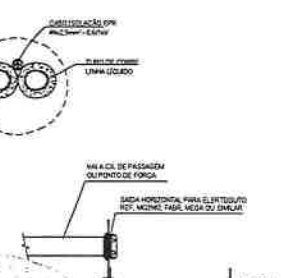

10 LIGAÇÃO ELETRODUTO P/ELETROCALHA
1 : 10

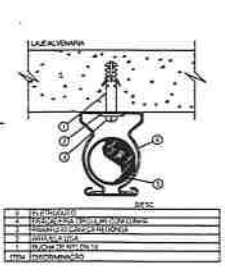

11 FIXAÇÃO DE ELETRODUTO
1 : 10

NOME DO CORTE
Nº DA PRANCHA

SOBE, DESCE E PASSA ENTRE OS PAVIMENTOS

SOBE E DESCE AINDA NO MESMO PAVIMENTO

FASE TERRA RETORNO — CONDUTORES NEUTRO, FASE, TERRA E RETORNO, RESPECTIVAMENTE

INTERRUPTORES DE EMBUTIR

TIPO		QUANTIDADE
SIMPLES	(a)	INSTALADO EM CAIXA DE PVC 4" x 2" A 1,20m DO PISO ACABADO AO EIXO CENTRAL DA CAIXA
INTERMEDIÁRIO	(a)(b)	
PARALELO	(a)	

TOMADAS DE EMBUTIR

ALTURA		QUANTIDADE	
BAIXA	0,3m	TRIPLA	TOMADA ELÉTRICA DE PAREDE - 10A 2P+T, 10A/250V, PADRÃO BRASILEIRO, INSTALADA EM CAIXA PVC DE 4X2" A 0,30m DO PISO ACABADO AO EIXO CENTRAL DA CAIXA, RESPECTIVAMENTE
MÉDIA	1,20m	DUPLA	
ALTA	1,50m	SIMPLES	

TOMADAS DE USO ESPECÍFICO

TOMADA MONOFÁSICA PARA BLOCO ALTEROSE

QUADROS

QUADRO METÁLICO, DE DISTRIBUIÇÃO DE TOMADAS/FORÇA E ILUMINAÇÃO, DE SOBREPOR, COMPLETO COM DISJUNTORES E BARRAMENTOS, INSTALADO A 1,50m DO PISO ACABADO AO CENTRO DO MESMO.

CAIXAS, ELETRUTOS E CONEXÕES

PAREDE / ENTREFORRO / PISO — CAIXA DE PASSAGEM, 10x10cm (OU 4"x4") EMBUTIDA NA PAREDE A 0,30m, PISO/ NO ENTREFORRO OU EMBUTIDO NO PISO COM TAMPA ANTEPENHAFINITE.

CAIXA DE PASSAGEM EM ALVENARIA INSTALADA NO PISO ACABADO
COM TAMPA DE CONCRETO, COM 10cm DE BRITA
DIMENSÕES INTERNAS: 40x40x60cm.

HASTES DE ATERRAMENTO COBREADA ALTA CAMADA, 5/8" X 2,40M COM CAIXA DE INSPEÇÃO PARA INSTALAÇÃO DE HASTE, 300MM, COM TAMPA

CONDULETES FABRICADOS EM LIGA DE ALUMÍNIO SILICIO DE ALTA RESISTÊNCIA MECÂNICA E À CORROSÃO, ROSCA NPT, COM TAMPA CEGA, PARA AMBIENTES EXTERNOS, COM KIT DE VEDAÇÃO IP54.

CONEXÕES PARA ELETROCALHA METÁLICA PERFURADA, TIPO: CURVA DE 90°, TE E CONEXÃO DE DESCIDA RESPECTIVAMENTE.

ELETROCALHA METÁLICA
PERFURADA TIPO "U", COM TAMPA, PRE ZINCADA E FOGO CONFORME NBR 7008.

ELETRODUTO EM PVC RÍGIDO ROSCÁVEL
ANTI-CHAMA, COM BITOLA MÍNIMA DE 3/4", EXCETO QUANDO INDICADO EMPROJETO, COM CONEXÕES (CURVAS E LUVAS) APROPRIADAS E PRÉ-FABRICADAS, INSTALAÇÃO EMBUTIDO NO PISO, NA LAJE/ALVENARIA OU APARENTE ACIMA DO FORRO FALSO.
SOB PISO

ELETRODUTO FLEXÍVEL
ELETRODUTO FLEXÍVEL CORRUGADO, EM PVC NA COR AMARELA, ANTICHAMAS, CONFORME NBR15465, INSTALAÇÃO EMBUTIDA NO PAREDE.

ELETRODUTO PEAD
PEAD (POLIETILENO DE ALTA DENSIDADE), COM BITOLA MÍNIMA DE 1/4", EXCETO QUANDO INDICADO EM PROJETO, COM CONEXÕES (CURVAS E LUVAS) APROPRIADAS E PRÉ-FABRICADAS, INSTALAÇÃO EMBUTIDA NO PISO.
SOB PISO

CABO DE COBRE NÚ 50mm²

LEGENDA DE LUMINÁRIAS

LUMINÁRIA TUBULAR DE EMBUTIR COM 2 LÂMPADAS LED T8 DE 18W, OU EQUIVALENTE TECNICO.

LUMINÁRIA ARANDELA TIPO TARTARUGA, DE EMBUTIR COM 1 LÂMPADA LED DE 6W, OU EQUIVALENTE TECNICO.

NOTAS DE RESPONSABILIDADE TÉCNICA

1. ESTE PROJETO É PROPRIEDADE DA GEOPAC ENGENHARIA E CONSULTORIA NÃO DEVE SER UTILIZADO PARA QUALQUER OUTRA FINALIDADE QUE NÃO SEJA RELACIONE COM A EXECUÇÃO DA PRESENTE EDIFICAÇÃO, SENDO TERMINANTEMENTE VEDADA SUA COLOCAÇÃO À DISPOSIÇÃO DE TERCEIROS.
2. A GEOPAC NÃO SE RESPONSABILIZARA POR EVENTUAIS ALTERAÇÕES DESTE PROJETO DURANTE SUA EXECUÇÃO, QUALQUER MODIFICAÇÃO, A EMPRESA DEVERÁ SER CONTACTADA.
3. ESTE PROJETO FOI BASEADO NO LAYOUT E INFORMAÇÕES FORNECIDAS PELO CLIENTE;
4. QUALQUER MODIFICAÇÃO OU DÚVIDA DEVERÁ SER IMEDIATAMENTE COMUNICADA FORMALMENTE A GEOPAC ENGENHARIA E CONSULTORIA;
5. A GEOPAC NÃO SE RESPONSABILIZA POR INSTALAÇÕES QUE NÃO SIGAM AS RECOMENDAÇÕES DOS FABRICANTES DOS EQUIPAMENTOS, TUBULAÇÕES, ACESSÓRIOS E NORMAS TÉCNICAS.

ASSINATURAS E APROVAÇÃO

PROJETISTA

LEONARDO SILVEIRA LIMA

APROVAÇÃO

GEOPAC

PROPRIETÁRIO:
PREFEITURA MUNICIPAL DE ITAITINGA

EMPREENDIMENTO:
AMPLIAÇÃO CEI MARIA TAVARES CAVALCANTE

ENDEREÇO:
Itaitinga - CE

PROJETO:
INSTALAÇÕES ELETRICAS - BAIXA TENSÃO

CONTEÚDO DA PRANCHA:
PLANTA BAIXA - FORÇA E ILUMINAÇÃO - TÉRREO
PLANTA BAIXA - FORÇA E ILUMINAÇÃO - SUPERIOR

DESENHO: LEONARDO RITHOLDES	ESCALA: INDICADA	PRANCHA:

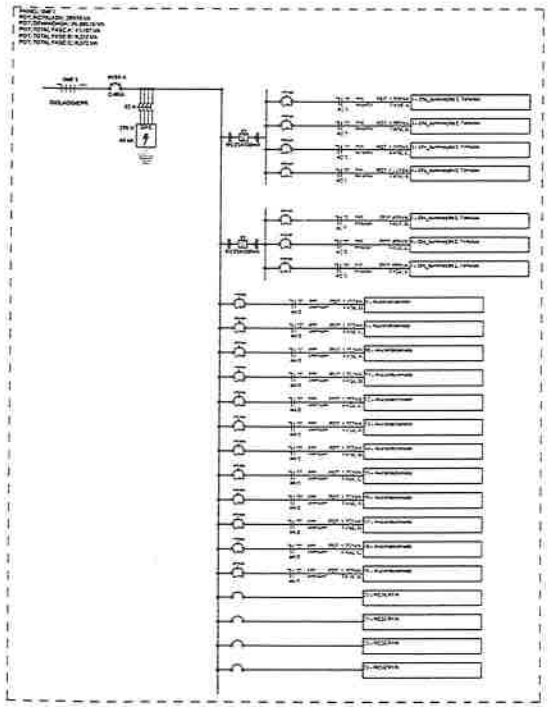

1 Diagrama Unifilar - QDLF 1

QUADRO: QDLF 1

ALIMENTAÇÃO: 380/220 V Trifásico
ALIMENTADO POR:
MONTAGEM

CIRCUITO	DESCRIÇÃO	VOLTAGEM (V)	POTÊNCIA APAREN...	F.P	POTÊNCIA REAL (W)	F.C.T	F.C.A	Queda de Tensão (%)	Seção do Circuito...	Disjuntor (A)	A	B	C
1	Ofe_Iluminação E Tomadas	220	1800	0,92	1.656	1,00	0,80	2,34	2,50	16	1.800		
2	Ofe_Iluminação E Tomadas	220	1800	0,92	1.656	1,00	0,80	1,52	2,50	16		1.800	
3	Ofe_Iluminação E Tomadas	220	1160	0,92	1.067,2	1,00	0,82	0,42	2,50	16			1.160
4	Ofe_Iluminação E Tomadas	220	1775	0,93	1.655	1,00	0,80	1,64	2,50	16	1.775		
5	Ofe_Iluminação E Tomadas	220	400	0,92	368	1,00	0,80	0,51	2,50	16		400	
6	Ofe_Iluminação E Tomadas	220	400	0,92	368	1,00	0,80	0,33	2,50	16			400
7	Ofe_Iluminação E Tomadas	220	600	0,92	552	1,00	0,82	0,30	2,50	16	600		
8	Ar-condicionado	220	1753	0,85	1.490,05	1,00	0,82	1,63	4,00	16		1.753	
9	Ar-condicionado	220	1753	0,85	1.490,05	1,00	0,82	1,63	4,00	16			1.753
10	Ar-condicionado	220	1753	0,85	1.490,05	1,00	0,82	1,72	4,00	16	1.753		
11	Ar-condicionado	220	1753	0,85	1.490,05	1,00	0,82	1,37	4,00	16		1.753	
12	Ar-condicionado	220	1753	0,85	1.490,05	1,00	0,82	1,37	4,00	16			1.753
13	Ar-condicionado	220	1753	0,85	1.490,05	1,00	0,82	1,47	4,00	16	1.753		
14	Ar-condicionado	220	1753	0,85	1.490,05	1,00	0,82	1,13	4,00	16		1.753	
15	Ar-condicionado	220	1753	0,85	1.490,05	1,00	0,82	1,12	4,00	16			1.753
16	Ar-condicionado	220	1753	0,85	1.490,05	1,00	0,82	1,21	4,00	16	1.753		
17	Ar-condicionado	220	1753	0,85	1.490,05	1,00	0,82	0,88	4,00	16		1.753	
18	Ar-condicionado	220	1753	0,85	1.490,05	1,00	0,82	0,88	4,00	16			1.753
19	Ar-condicionado	220	1753	0,85	1.490,05	1,00	0,82	0,97	4,00	16	1.753		
20													
									POTÊNCIA TOTAL (VA):		11.187	9.212	8.572
									CORRENTE TOTAL (A):		51,31	42,30	39,96

Legenda:
F.P: Fator de Potência
F.C.A: Fator de Correção por Agrupamento
F.C.T: Fator de Correção por Temperatura

TIPO DE CARGA	POTÊNCIA INSTALADA	FATOR DE DEMANDA	POTÊNCIA DEMANDADA	TOTAIS DO PAINEL
Ar-Condicionado	21036 VA	90,00%	18932 VA	POTÊNCIA INSTALADA (VA): 26.971
OFE_Iluminação e Tomadas	7935 VA	65,00%	5158 VA	POTÊNCIA DEMANDADA (VA): 24.090,15
				CORRENTE INSTALADA (A): 144,02
				CORRENTE DEMANDADA: 36,6

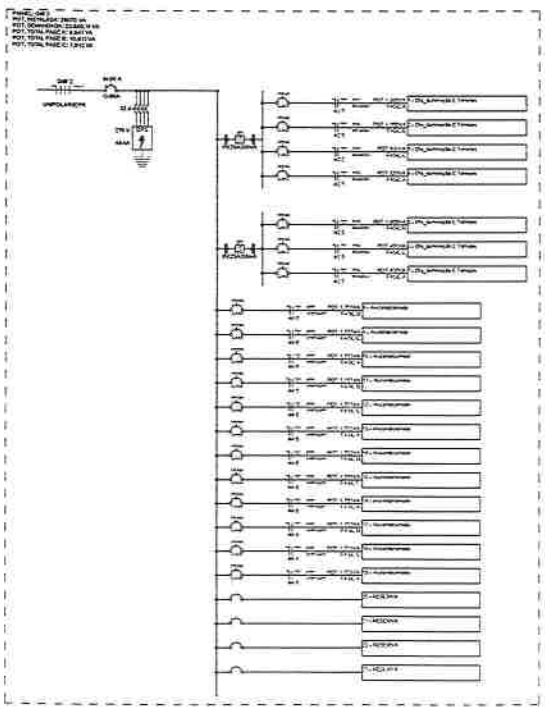

2 Diagrama Unifilar - QDLF 2

QUADRO: QDLF 2

ALIMENTAÇÃO: 380/220 V Trifásico
ALIMENTADO POR:
MONTAGEM

CIRCUITO	DESCRIÇÃO	VOLTAGEM (V)	POTÊNCIA APAREN...	F.P	POTÊNCIA REAL (W)	F.C.T	F.C.A	Queda de Tensão (%)	Seção do Circuito...	Disjuntor (A)	A	B	C
1	Ofe_Iluminação E Tomadas	220	1800	0,92	1.656	1,00	0,82	2,32	2,50	16	1.800		
2	Ofe_Iluminação E Tomadas	220	1800	0,92	1.656	1,00	0,82	1,50	2,50	16		1.800	
3	Ofe_Iluminação E Tomadas	220	500	0,92	460	1,00	0,82	0,14	2,50	16			500
4	Ofe_Iluminação E Tomadas	220	335	0,99	330,2	1,00	0,82	0,22	2,50	16	335		
5	Ofe_Iluminação E Tomadas	220	1800	0,92	1.656	1,00	0,82	1,85	2,50	16		1.800	
6	Ofe_Iluminação E Tomadas	220	400	0,92	368	1,00	0,82	0,50	2,50	16			400
7	Ofe_Iluminação E Tomadas	220	400	0,92	368	1,00	0,82	0,32	2,50	16	400		
8	Ar-condicionado	220	1753	0,85	1.490,05	1,00	0,82	1,62	4,00	16		1.753	
9	Ar-condicionado	220	1753	0,85	1.490,05	1,00	0,82	1,62	4,00	16			1.753
10	Ar-condicionado	220	1753	0,85	1.490,05	1,00	0,82	1,71	4,00	16	1.753		
11	Ar-condicionado	220	1753	0,85	1.490,05	1,00	0,82	1,38	4,00	16		1.753	
12	Ar-condicionado	220	1753	0,85	1.490,05	1,00	0,82	1,36	4,00	16			1.753
13	Ar-condicionado	220	1753	0,85	1.490,05	1,00	0,82	1,45	4,00	16	1.753		
14	Ar-condicionado	220	1753	0,85	1.490,05	1,00	0,82	1,14	4,00	16		1.753	
15	Ar-condicionado	220	1753	0,85	1.490,05	1,00	0,82	1,11	4,00	16			1.753
16	Ar-condicionado	220	1753	0,85	1.490,05	1,00	0,82	1,20	4,00	16	1.753		
17	Ar-condicionado	220	1753	0,85	1.490,05	1,00	0,82	0,89	4,00	16		1.753	
18	Ar-condicionado	220	1753	0,85	1.490,05	1,00	0,82	0,87	4,00	16			1.753
19	Ar-condicionado	220	1753	0,85	1.490,05	1,00	0,82	0,96	4,00	16	1.753		
20													
									POTÊNCIA TOTAL (VA):		9.547	10.612	7.912
									CORRENTE TOTAL (A):		44,57	49,41	35,96

Legenda:
F.P: Fator de Potência
F.C.A: Fator de Correção por Agrupamento
F.C.T: Fator de Correção por Temperatura

TIPO DE CARGA	POTÊNCIA INSTALADA	FATOR DE DEMANDA	POTÊNCIA DEMANDADA	TOTAIS DO PAINEL
Ar-Condicionado	21036 VA	90,00%	18932 VA	POTÊNCIA INSTALADA (VA): 26.971
OFE_Iluminação e Tomadas	7935 VA	65,00%	4573 VA	POTÊNCIA DEMANDADA (VA): 23.505,15
				CORRENTE INSTALADA (A): 142,65

LEGENDA DIAGRAMA UNIFILAR

- DISJUNTOR TERMOMAGNÉTICO MONOPOLAR
- DISJUNTOR TERMOMAGNÉTICO TRIPOLAR
- CONDUTORES NEUTRO, FASE, TERRA, RESPECTIVAMENTE
- IDR-INTERRUPTOR DIFERENCIAL RESIDUAL (IMAX=40mA)
- DPS - DISPOSITIVO DE PROTEÇÃO MONOPOLAR CONTRA SURTOS (1N)

NOTAS DE RESPONSABILIDADE TÉCNICA

1. ESTE PROJETO É PROPRIEDADE DA GEOPAC ENGENHARIA E CONSULTORIA NÃO DEVE SER UTILIZADO PARA QUALQUER OUTRA FINALIDADE QUE NÃO S RELACIONE COM A EXECUÇÃO DA PRESENTE EDIFICAÇÃO, SENDO TERMINANTEMENTE VEDADA SUA COLOCAÇÃO À DISPOSIÇÃO DE TERCEIR
2. A GEOPAC NÃO SE RESPONSABILIZARÁ POR EVENTUAIS ALTERAÇÕES DO PROJETO DURANTE SUA EXECUÇÃO. QUALQUER MODIFICAÇÃO, A EMPRES DEVERÁ SER CONTACTADA;
3. ESTE PROJETO FOI BASEADO NO LAYOUT E INFORMAÇÕES FORNECIDAS PELO CLIENTE;
4. QUALQUER MODIFICAÇÃO OU DÚVIDA DEVERÁ SER IMEDIATAMENTE COMUNICADA FORMALMENTE À GEOPAC ENGENHARIA E CONSULTORIA;
5. A GEOPAC NÃO SE RESPONSABILIZA POR INSTALAÇÕES QUE NÃO SIGAM AS RECOMENDAÇÕES DOS FABRICANTES DOS EQUIPAMENTOS, TUBULAÇÕES, ACESSÓRIOS E NORMAS TÉCNICAS.

NOTAS GERAIS

1. OS CONDUTORES NÃO COTADOS SERÃO DE #2,5MM².
2. OS CONDUTORES ELÉTRICOS QUE ALIMENTAM OS QUADROS,CIRCUITOS DE CLIMATIZAÇÃO E MOTORES E TODOS AQUELES INSTALADOS SOB O PISO,SOLO DEVERÃO SER DE COBRE, CLASSE 4,ESTAT, ISOLAÇÃO EM PVC, TEMPERATURA 70°C, NÃO PROPAGANTES DE CHAMA, LIVRES DE HALOGÊNIO E COM BAIXA EMISSÃO DE FUMAÇA E GASES TÓXICOS.
3. OS CONDUTORES ELÉTRICOS DE DISTRIBUIÇÃO DEVERÃO SER DE COBRE, CLASSE 4/5/6/7/50V, ISOLAÇÃO EM PVC, TEMPERATURA 70°C, NÃO PROPAGANTES DE CHAMA, LIVRES DE HALOGÊNIO E COM BAIXA EMISSÃO D FUMAÇA E GASES TÓXICOS.
4. A SEÇÃO DO CONDUTOR NEUTRO E TERRA IGUAL AO DA FASE DO CIRCUIT SALVO INDICAÇÃO CONTRÁRIA.
5. O CONDUTOR NEUTRO NÃO PODERÁ SER LIGADO AO CONDUTOR PROTEÇÃO TERRA APÓS PASSAR PELO QUADRO GERAL DA INSTALAÇÃO.
6. O CONDUTOR DE PROTEÇÃO AUNDA DEVERÁ SER LIGADO AO IDR.
7. UTILIZAR UM CONDUTOR NEUTRO PARA CADA CIRCUITO.
8. AS INSTALAÇÕES ELÉTRICAS DEVERÃO SER EXECUTADAS RESPEITANDO OS PADRÕES DE QUALIDADE E SEGURANÇA ESTABELECIDOS NA NORMA NBR5410:2004.
9. TODOS OS PONTOS METÁLICOS DEVERÃO SER ATERRADOS.
10. OS CIRCUITOS FORAM NUMERADOS PELA QUANTIDADE DE FASES, OU SEJA CIRCUITOS TRIFÁSICOS CONTAM TRÊS NÚMEROS.
11. OS ELETRODUTOS DEVERÃO SER PROVIDOS DE BUCHAS E ARRUELAS NAS SUAS EXTREMIDADES, NAS CONEXÕES COM CAIXA DE PASSAGEM E DA SAÍDA.
12. UTILIZAR NO MÁXIMO DUAS CURVAS, NÃO REVERSAS, EM LANCES DE TUBULAÇÃO, ENTRE CAIXAS.
13. AS CORES DOS CONDUTORES ELÉTRICOS OBEDECEM A SEGUINTE NORMATIZAÇÃO:
FASE A - BRANCO / FASE B - PRETO / FASE C - VERMELHO
NEUTRO - AZUL CLARO | TERRA - VERDE | RETORNO - DEMAIS CORES EXCE AMARELO.

NUMERAÇÃO DOS CIRCUITOS:

QUADRO ELÉTRICO — Nº CIRCUITO
A5 — Nº COMANDO

ASSINATURAS E APROVAÇÃO

PROJETISTA

APROVAÇÃO

GEOPAC

PROPRIETÁRIO:
PREFEITURA MUNICIPAL DE ITATINGA

EMPREENDIMENTO:
AMPLIAÇÃO CEI MARIA TAVARES CAVALCANTE

ENDEREÇO:
Jatuí, Itatinga - CE

PROJETO:
INSTALAÇÕES ELÉTRICAS - BAIXA TENSÃO

CONTEÚDO DA PRANCHA:
Diagrama Unifilar - QDLF 1
Diagrama Unifilar - QDLF 2

DESENHO:

ESCALA:

PRANCHA:

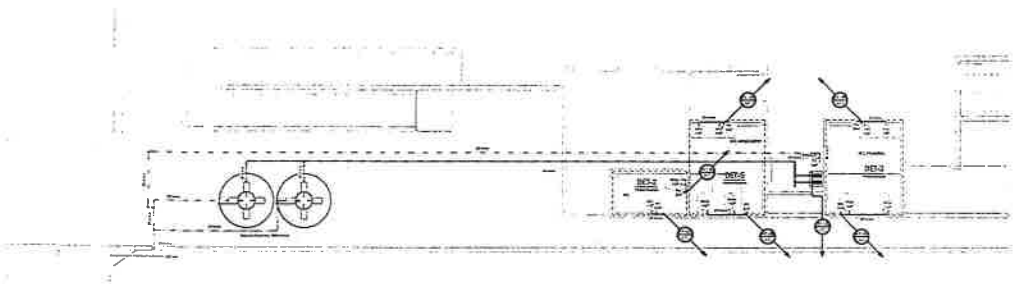

ERREG AF

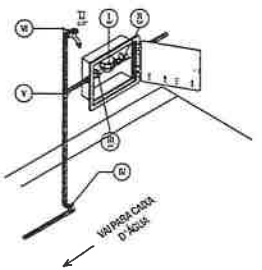

DETALHE HIDRÔMETRO - 25mm

RELAÇÃO DE MATERIAIS - HIDRÔMETRO				
ITEM	DESCRIÇÃO	DIMENSÃO	MATERIAL	QTD
I	Hidrômetro c/ tampa protetora c/ classe metrológica tipo B, com pressão máxima trabalho de 10 BAR e temperatura máxima 40ºC, vazão nominal 5 m³/h.	3/4"	Latão	1
II	Registro de Esfera sem reparo com porca com tubete acoplado (chave de corte) para uso da companhia de água.	3/4"	Bronze	1
III	Registro com porca giratória. Corpo com furo para passagem de fio para lacre, rosca da porca acionada, lacre conforme ISO-7.1, com insorto metálico, guarnição de borracha nítrica. Na outra extremidade ponta rosca conforme ISO-7.1.	3/4"	PVC	1
IV	Joelho 90º Soldável 25mm, PVC Marrom	25mm	PVC	2
V	TE Soldável 25mm, PVC Marrom	25mm	PVC	1
VI	Joelho 90º Soldável com Bucha de Latão 25 x 1/2", PVC Marrom	25 x 1/2"	PVC	1
VII	Luva Soldável e com Bucha de Latão 25 x 3/4", PVC Marrom	25 x 3/4"	PVC/ Latão	2

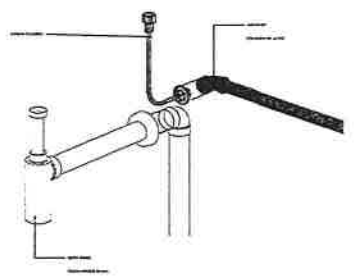

DETALHE PONTO DE CONSUMO - AF

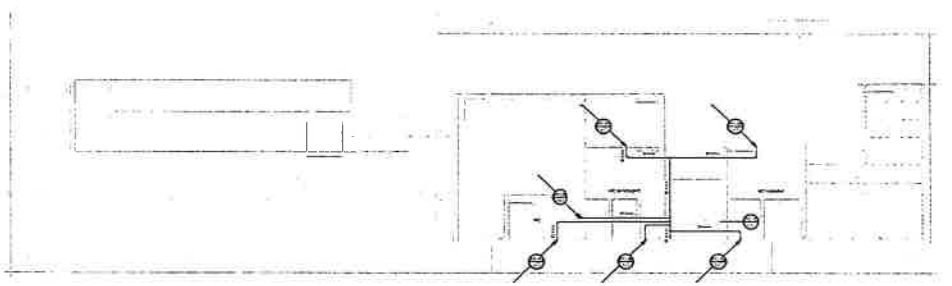

2 TERREO AF-BARRILETE

GEOPAC

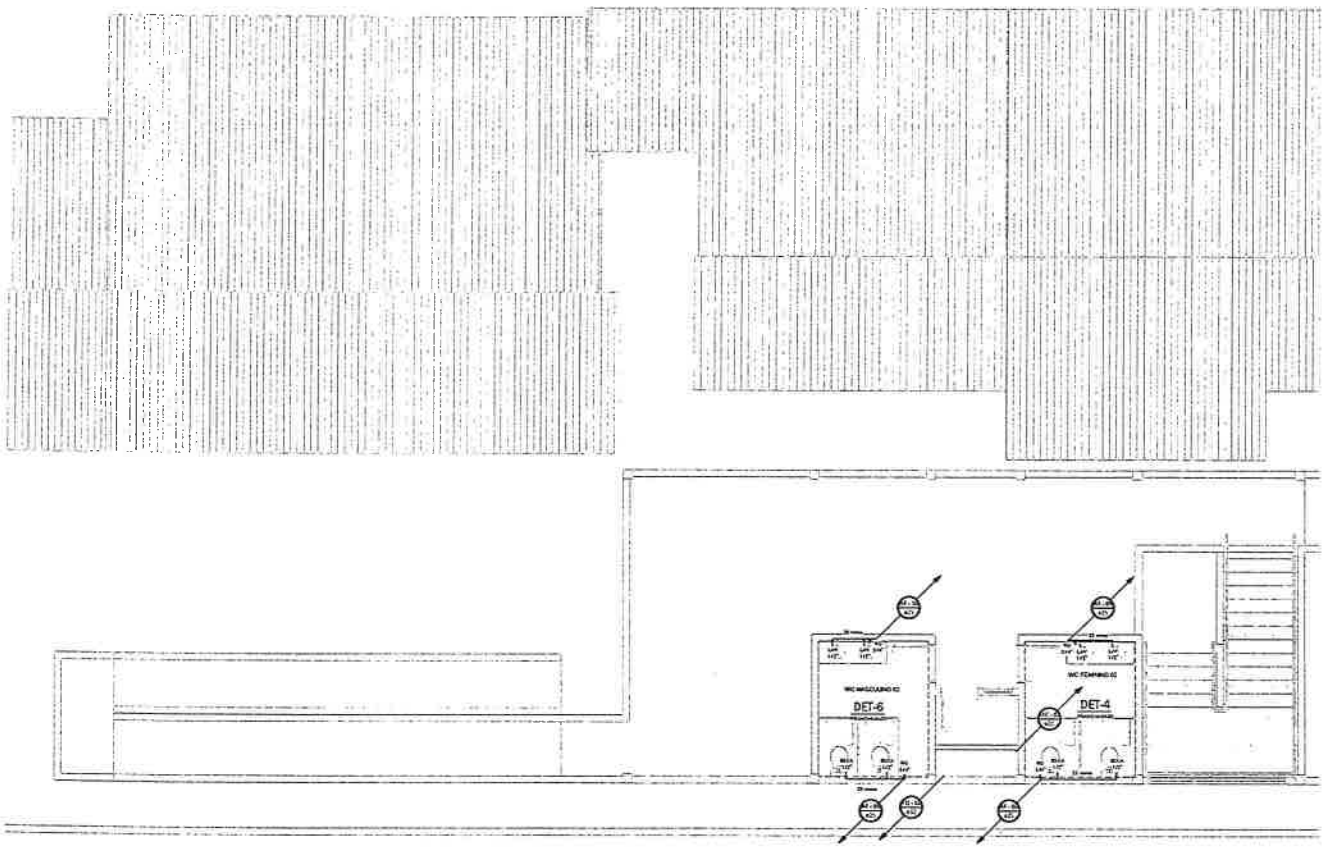

1 | 1º PAV AF
1:50

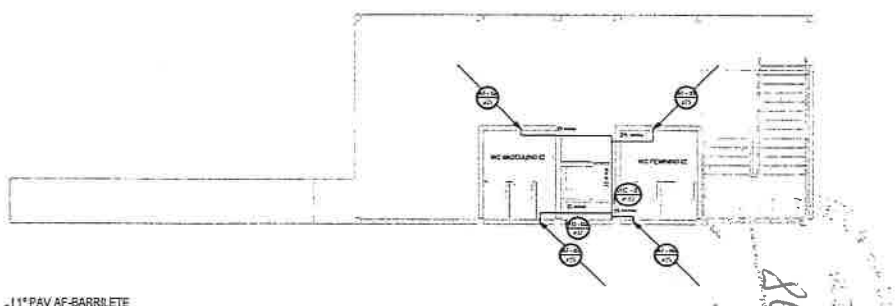

2 | 1º PAV AF-BARRILETE
1:75

LEGENDA DE SÍMBOLOS

NOTAS GERAIS

1. ESTE PROJETO É PROPRIEDADE DA GEOPAC ENGENHARIA E CONSULTORIA E NÃO PODERÁ SER UTILIZADO PARA QUALQUER OUTRA FINALIDADE QUE NÃO SEJA A QUE SE DESTINA.
2. A GEOPAC NÃO SE RESPONSABILIZA POR QUAISQUER ALTERAÇÕES QUE POSSAM SOFRER DURANTE SUA EXECUÇÃO QUALQUER MODIFICAÇÃO A ELE FEITA SEM PRÉVIA E EXPRESSA CONSULTA.
3. QUALQUER DIVERGÊNCIA ENTRE O PROJETO E A OBRA DEVERÁ SER IMEDIATAMENTE COMUNICADA À GEOPAC PARA QUE POSSAMOS CONSULTÁ-LO.
4. A GEOPAC NÃO SE RESPONSABILIZA POR NOTAS VERBAIS E NÃO REGISTRADAS EM DOCUMENTOS OFICIAIS.

ESPECIFICAÇÕES DE ACABAMENTOS

1. A ALTURA DE ELEVAÇÃO DAS BANCADAS EM RELAÇÃO AO PISO ACABADO DEVERÁ SER DE 0,90m.
2. A ALTURA DE ELEVAÇÃO DAS PAREDES DAS BANCADAS EM RELAÇÃO AO PISO ACABADO DEVERÁ SER DE 0,10m.
3. AS BANCADAS DEVERÃO SER EM GRANITO CINZA POLIDO.
4. AS PAREDES DE ALVENARIA DEVERÃO SER REVESTIDAS COM AZULEJO BRANCO ATÉ A ALTURA DE 1,50m.
GEOPAC

PREFEITURA MUNICIPAL DE ITATINGA

AMPLIAÇÃO CEI MARIA TAVARES CAVALCANTE

HIDROSSANITÁRIO

1º PAV AF
1º PAV AF-BARRILETE

PEDRO		ESCALA	
RUO	REVISÃO INICIAL	DATA	02
		AF-HOSP	

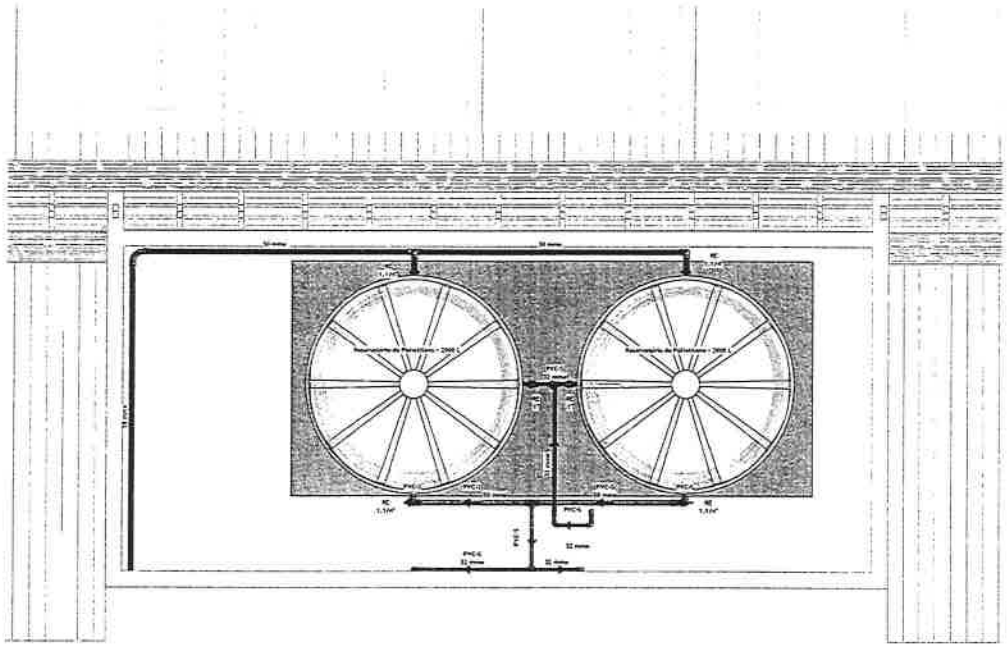

1 COBERTA AF
1:25

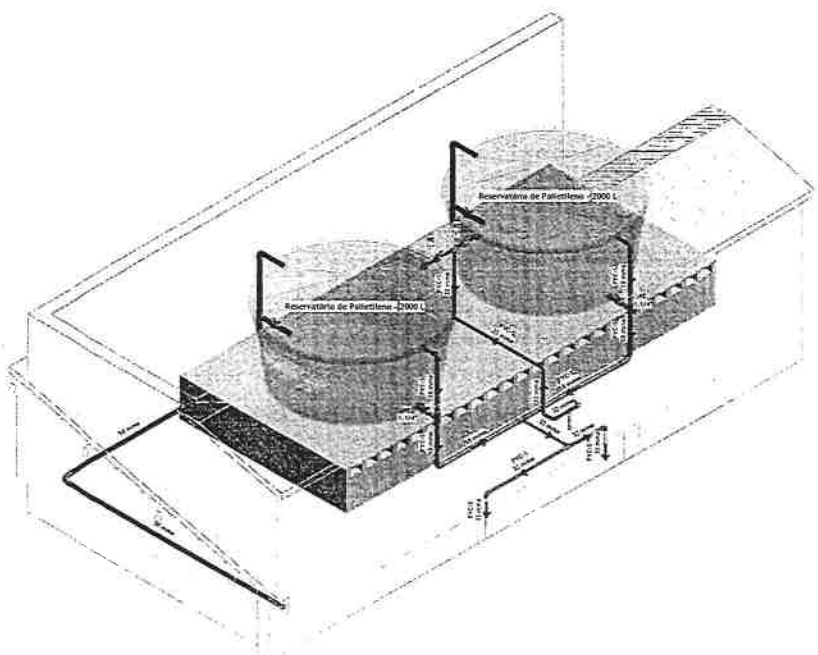

USO - RESERVATORIO

LEGENDA DE SIMBOLOS

CORTE AA
001

SOBE, DESCE E PASSA EMBAIXO DE PAVIMENTOS

SOBE E DESCE AO MESMO PAVIMENTO

REGISTRO COLUNAS

COLUNA ESTOLA

HID-1 4"

TG - Tubo de Queda
CH - Ventilação
AP - Água Pluvial

TQ - Tubo de Descida
TS - Tubo de Saída
AF - Água Fria

ALP - Alimentação Predial
LPZ - Limpeza
EXTAVG - Extravasor/Ralo

Hidrômetro

REGISTRO TUBULAÇÕES

PVC-U — MATERIAL
25 mm — DIÂMETRO
esp — CENTRO DO FLUXO
1,7% — INCLINAÇÃO

PVC - S Tubo de PVC Marrom Soldável
PVC - BR Tubo de PVC Esgoto Sem Nor
PVC - BR Tubo de PVC Esgoto Série Reforç

LEGENDA DE CORES

AGUA FRIA
TUBULAÇÃO EM PVC MARROM SOLDÁVEL PARA UMA PRESSÃO DE SERVIÇO DE 7,5 KGF/CM²

ALIMENTAÇÃO PREDIAL
TUBULAÇÃO EM PVC MARROM SOLDÁVEL PARA UMA PRESSÃO DE SERVIÇO DE 7,5 KGF/CM²

EXTRAVASÃO/LIMPEZA
TUBULAÇÃO EM PVC MARROM SOLDÁVEL PARA UMA PRESSÃO DE SERVIÇO DE 7,5 KGF/CM²

BOMBEAMENTO
TUBULAÇÃO EM PVC MARROM SOLDÁVEL PARA UMA PRESSÃO DE SERVIÇO DE 7,5 KGF/CM²

TUBULAÇÃO DE ATERRO
INSTALADA SUBTERRÂNEA

AGUA FRIA - QUADRO DE PONTOS HIDRÁULICOS

PEÇA DE UTILIZAÇÃO	ID	ALTURA (cm)	DIÂMETRO (Polegadas)
Bacia Sanitaria com Caixa Acoplada	BSCA	20	1/2
Lavatorio	LAV	60	1/2
Torneira de Jardim	TJ	40	1/2

VALVULAS E REGISTROS

DESCRIÇÃO	ID	DIÂMETRO (Polegadas)
Fistra Y 1.1/4"	FY	1
PVC Marrom Soldável - Registro Esfera VS Soldável 32 mm	RE	
PVC Marrom Soldável - Registro Esfera VS Soldável 40 mm	RE	1.1/4
Registro de Gaveta Metalico 3/4"	RG	3/4
Valvula de Esfera 1"	VE	1
Valvula de Esfera 1.1/4"	VE	1.1/4
Valvula de Retenção Horizontal metalico 1.1/4"	VR	1.1/4
Valvula de Retenção Vertical metalico 1"	VR	1

ESPECIFICAÇÕES DE AGUA FRIA PREDIAL

1. A ALTURA DE 1,80 T ACIMA DO NIVEL DO PISO ACABADO DO PEDESTRE DE PRESSÃO PARA DIMENSIONAMENTO DA REDE DE 1,1/4" ACIMA DO PISO ACABADO.
2. A ALTURA DE 1,80 T ACIMA DO NIVEL DO PISO ACABADO DO PEDESTRE DE PRESSÃO PARA DIMENSIONAMENTO DA REDE DE 1" ACIMA DO PISO ACABADO.
3. VERIFICAR SE TEM PEDESTRAL OU COMPRESSÃO NA REDE DE PRESSÃO PARA EXECUÇÃO DA INSTALAÇÃO.
4. QUANDO ENTERRADOS AS TUBULAÇÕES HIDRÁULICAS DEVERÃO POSSUIR PROFUNDIDADE ACIMA DO NIVEL DO LENÇOL FREÁTICO PARA EVITAR O PASSO DE CONTAMINAÇÃO DA AGUA POTAVEL EM UMA CIRCULAÇÃO ACIDENTAL DE VEÍCULOS ESTACIONADOS E DE PRESSÃO INTERNA INFERIOR DE TUBULAÇÃO. (DIMENSIONAMENTO 1,20 PARA PEDESTRAL E 1,20 PARA REDE).
5. QUANDO ENTERRADO, O ALINHAMENTO HORIZONTAL DEVERÁ SER ESTABELECIDO POR UMA DISTÂNCIA HORIZONTAL DE 0,80 M DE EIXO A EIXO E PODERÁ SER MENOR NAS LATERAIS, COMO POR EXEMPLO, EM REGISTROS, VALVULAS DE RETENÇÃO, ETC. (DIMENSIONAMENTO 0,60 PARA REDE).
6. RECOMENDA-SE QUE AS TUBULAÇÕES E ACESSÓRIOS DE UMA INSTALAÇÃO QUANDO EXECUTADOS, TENHAM O MESMO PADRÃO DE QUALIDADE E DIMENSÃO DE MATERIAL DE MESMA REFERENCIA. PEÇAS MENOS EXATAS, QUE GERALMENTE EXISTEM NOS KITS DE BAIXO CUSTO QUE PODEM PREJUDICAR O BOM FUNCIONAMENTO DA INSTALAÇÃO COMO UM TODO.
7. AS TUBULAÇÕES EMBUTIDAS DEVERÃO SER EXECUTADAS DENTRO DAS PAREDES DE CHAPAS DE INSPEÇÃO (CAIXAS) PARA FACILITAR A MANUTENÇÃO DE REGISTROS, VALVULAS DE RETENÇÃO, ETC. (DIMENSIONAMENTO 0,60 X 0,60 M).
8. TODOS OS RESERVATÓRIOS DEVERÃO POSSUIR TAMPA DE INSPEÇÃO, EXTRAVASOR, TUBULAÇÃO DE RECALQUE E DE SAÍDA DE AGUA PARA CONSUMO E ACESSÓRIOS, QUE PERMITAM O PERFEITO FUNCIONAMENTO DO SISTEMA.
9. A DIFERENÇA DE ALTURA DE AGUA DO RESERVATÓRIO DEVE SER ELEVADA ENTRE O NIVEL DO SOLO E O RESERVATÓRIO UMA ALTURA PARA EVITAR A ENTRADA DE AGUA EVENTUALMENTE EXISTENTE NA REDE PREDIAL DE DISTRIBUIÇÃO. RECOMENDA-SE A ALTURA MINIMA DE 0,50 M.
10. DEVERÁ SER PREVISTO TUBULAÇÃO DE AGUA QUENTE NO MESMO PROJETO, EVITANDO QUE AMBOS AS USUARIOS DE QUE A TEMPERATURA DE SAIDA DO CHUVEIRO DEVE ESTAR ENTRE 37 GRAUS E 40 GRAUS CELSIUS.
11. DEVERÁ SER PREVISTO TUBULAÇÃO DE EXTRAVASÃO (TUBO 40 MM) CONECTADO NO RESERVATÓRIO PELA SUPERIOR DO VOLUME DE AGUA EM EXCESSO DO INTERIOR DO RESERVATÓRIO, PARA IMPEDIR A ACUMULAÇÃO DE AGUA ACIMA DO NIVEL ADMITIDO.
12. A ALTURA DA TUBULAÇÃO DE INSPEÇÃO (TUBO 40 MM) DEVE SER DE NO MINIMO 0,30 M ACIMA DO NIVEL DA COBERTURA, PARA IMPEDIR A ENTRADA DE AGUA DA CHUVA.
13. DEVERÁ SER PREVISTO TUBULAÇÃO DE LIMPEZA (TUBO 40 MM) EM CADA RESERVATÓRIO, PARA FACILITAR A LIMPEZA DO MESMO.

ASSINATURAS E APROVAÇÃO

PROJETISTA

APROVAÇÃO

GEOPAC

PROPRIETARIO:
PREFEITURA MUNICIPAL DE ITATINGA

EMPREENDIMENTO:
AMPLIAÇÃO CEI MARIA TAVARES CAVALCANTE

ENDEREÇO:
Jaua, Itatinga - CE

PROJETO:
HIDROSSANITARIO

CONTEUDO DA PRANCHA:
COBERTA AF
(02) - RESERVATORIO

DESENHO:
PEDRO LOBO

ESCALA:
INDICADA

PRANCHA

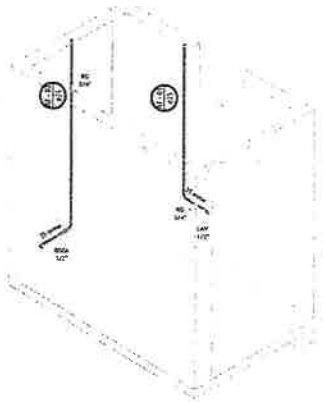

2 ISOMETRICO - AGUA FRIA - WC

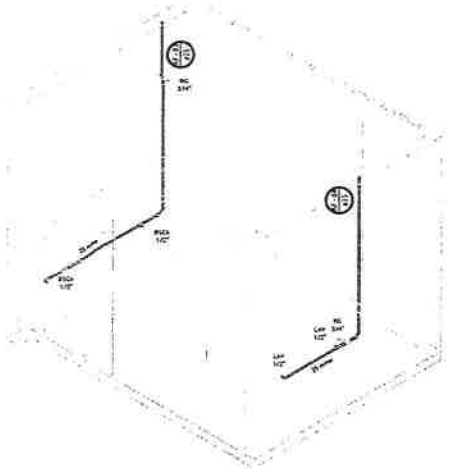

3 ISOMETRICO - AGUA FRIA - WC FEMININO

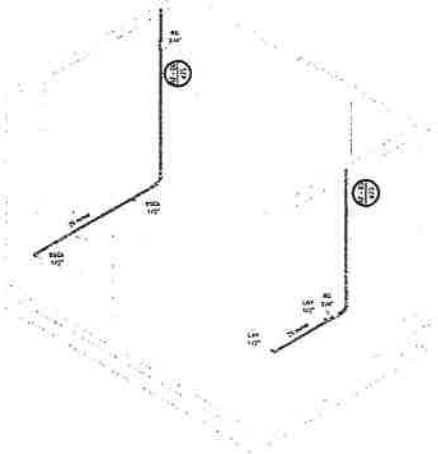

4 ISOMETRICO - AGUA FRIA - WC FEMININO 02



1 ISO - BOMBAS

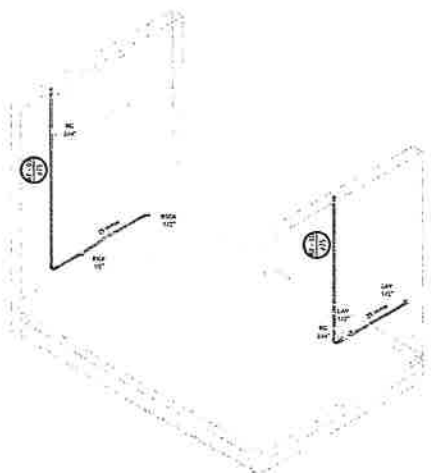

6 ISOMETRICO - AGUA FRIA - WC MASCULINO 02

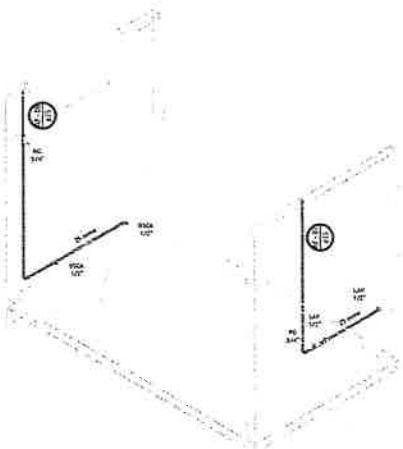

5 ISOMETRICO - AGUA FRIA - WC MASCULINO

LEGENDA DE SIMBOLOS



SIGLAS DAS COLUNAS



SIGLAS DAS TUBULAÇÕES



LEGENDA DE CORES



AGUA FRIA - GABARITO DE PONTOS HIDRÁUL			
PEÇA DE UTILIZAÇÃO	ID	ALTURA (cm)	
Bacia Sanitaria com Caixa Acoplada	BSCA	20	
Lavatorio	LAV	60	
Torneira de Jardim	TJ	40	

VÁLVULAS E REGISTROS		
DESCRIÇÃO	ID	
Filtro 1 1, 1/4"	FT	
PVC Marrom Soldável - Registro Esfera VS Soldável 32 mm	RE	
PVC Marrom Soldável - Registro Esfera VS Soldável 40 mm	RE	
Registro de Gaveta Metálico 3/4"	RG	
Valvula de Esfera 1"	VE	
Valvula de Esfera 1.1/4"	VE	
Valvula de Retenção Horizontal Metálica 1.1/4"	VR	
Valvula de Retenção Vertical Metálica 1"	VR	

ASSINATURAS E APROVAÇÃO

PROJETISTA

APROVAÇÃO

GEOPAC

PROPRIETÁRIO:
PREFEITURA MUNICIPAL DE ITATINGA

EMPREENDIMENTO:
AMPLIAÇÃO CEI MARIA TAVARES CAVALCANTE

ENDEREÇO:
Jatuá, Itatinga - CE

PROJETO:
HIDROSSANITÁRIO

CONTEÚDO DA PRANCHA:
ISOMETRICOS AGUA FRIA

DESENHO:
PEDRO LOBO

ESCALA
INDICADA

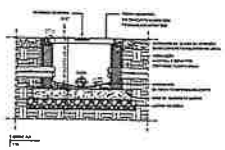

DETALHE CAIXA DE INSPEÇÃO (CI)

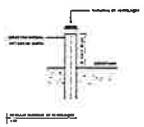

DETALHE TERMINAL DE VENTILAÇÃO

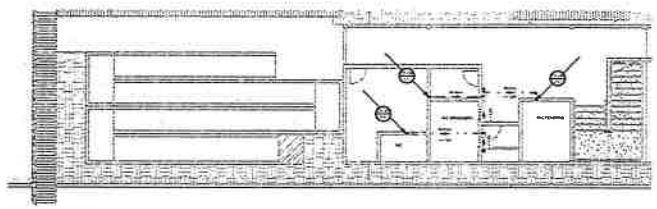

2 TERREO ESG BARRILETE

NOTAS TANQUE SÉPTICO/FILTRO/SUMIDOURO

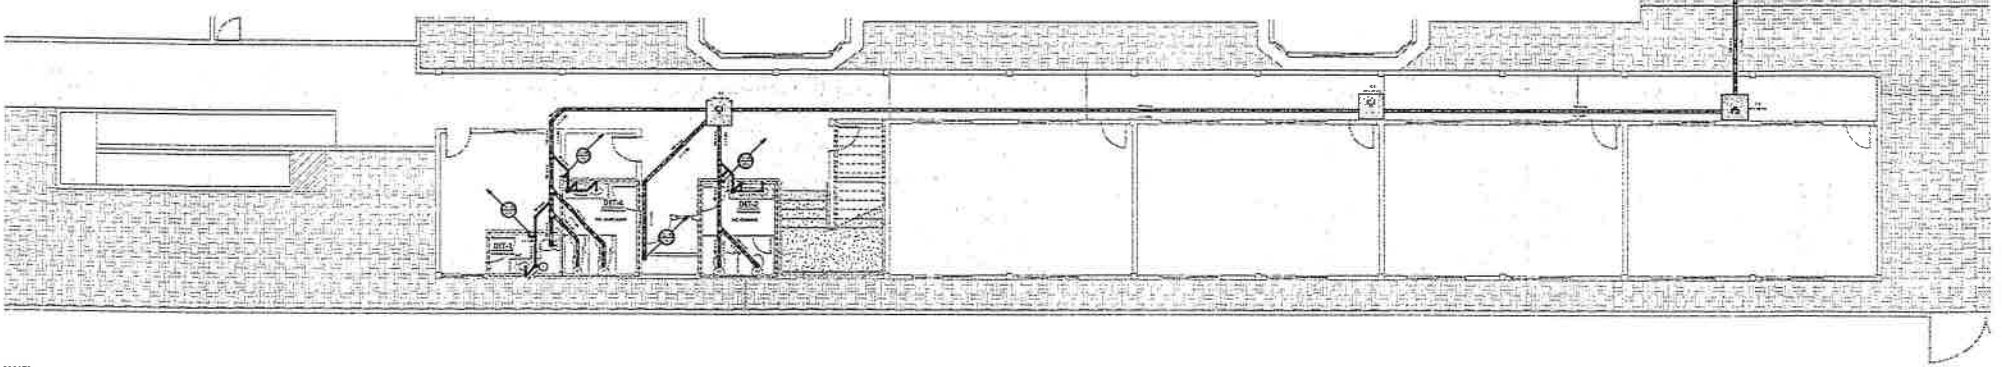

ESGOTO

GEOPAC

05/09

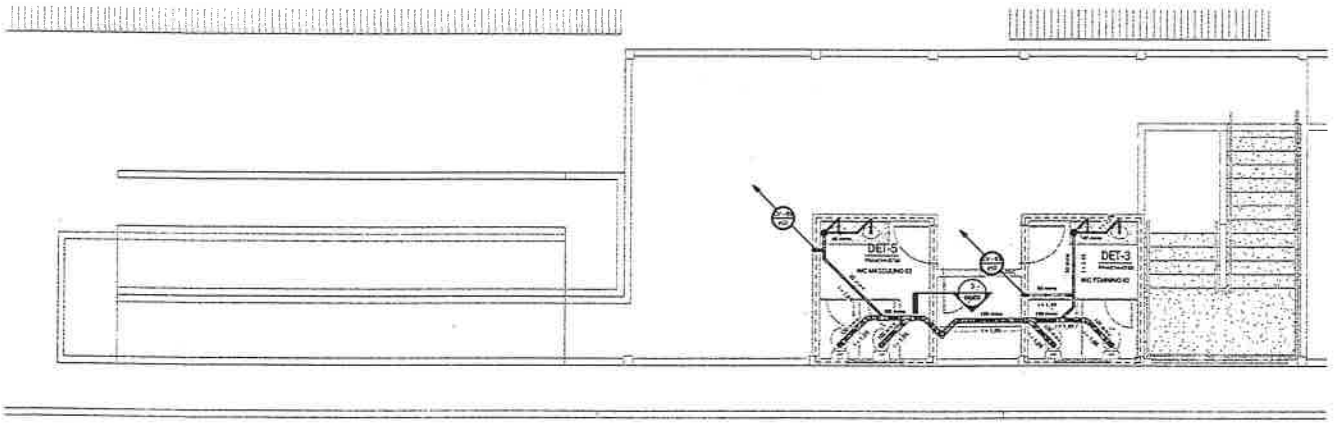

PAV ESGOTO
1:50

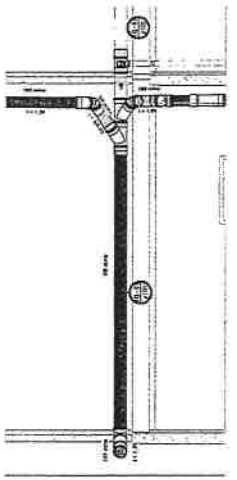

3 DETALHE TUBO DE QUEDA
S/ESCALA

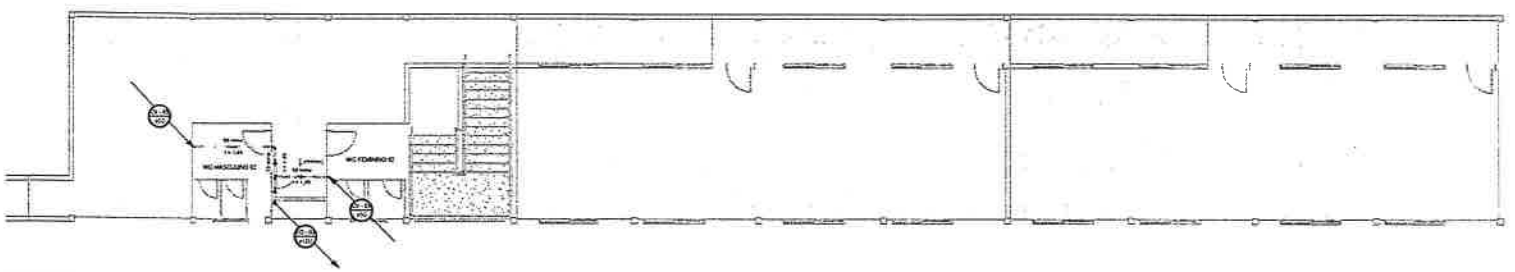

PAV ESG BARRILETE
1:50

LEGENDA DE SÍMBOLOS

ESGOTO - RALOS

DENOMINAÇÃO	DIMENSÕES (mm)	TAC
Caixa Sifonada Girofact 100 x 140 x 50 mm - Com Grelha Redonda	150 Inferior/100 Entrada 40 Saída/40 Inferior/40 Entrada 40 Saída/50 Inferior/40 Entrada 50 Saída	1

ESGOTO - CAIXAS E POÇOS

DESCRIÇÃO	ID
Esgoto - Caixa de Inspeção com Tampa de Concreto ou Laje ADJ e AB	CI.1

ESGOTO - GABARITO DE PONTOS HIDRÁULICOS

PEÇA DE UTILIZAÇÃO	ID	ALTURA (mm)	DIÂMETRO (mm)
Pia de Cozinha	PC	0	150
Esgoto – Ponto Amarelinho com dreno de Concreto DN 3000	Ponto Amarelinho		
Esgoto – Ponto Chapinel com dreno de Concreto DN 1200	Ponto de Esgoto		
Esgoto – Sumidouro Retangular Instalado no Solo	Sumidouro		
Lavagem de Uso Coletivo	LAVC	65	40

NOTAS GERAIS

1. ESTE PROJETO É PROPRIEDADE DA GEOPAC ENGENHARIA E CONSULTORIA E NÃO PODE SER UTILIZADO PARA QUALQUER OUTRA FINALIDADE QUE NÃO A INDICADA. CABERÁ AO CONSTRUTOR DA OBRA A RESPONSABILIDADE TÉCNICA TOTAL PELA EXECUÇÃO E CONSTRUÇÃO E ESCRUPULOSO RESPEITO AO PROJETO.
2. A GEOPAC NÃO SE RESPONSABILIZA POR QUAISQUER DANOS E PREJUÍZOS QUE O PROJETO POSSAM VIR A CAUSAR DURANTE SUA EXECUÇÃO, QUALQUER MODIFICAÇÃO, A DEFICIÊNCIA DENTRO DE CONSTRUÇÃO.
3. QUALQUER MODIFICAÇÃO DO PROJETO DEVERÁ SER PRIMEIRAMENTE COMUNICADA FORMALMENTE A GEOPAC ENGENHARIA E CONSULTORIA.
4. A GEOPAC NÃO SE RESPONSABILIZA POR INSTALAÇÕES QUE NÃO FOREM RECOMENDADAS OU POR MODIFICAÇÕES NO PROJETO SEM A SUA AUTORIZAÇÃO, ATENDENDO A NORMAS TÉCNICAS.

ESPECIFICAÇÕES DE ESGOTO E ÁGUAS SERVIDAS

1. TODOS OS MATERIAIS DEVERÃO SER APROVADOS PELA FISCALIZAÇÃO ANTES DE SEREM COLOCADOS NA OBRA.
2. TODAS AS TUBULAÇÕES DE ESGOTO DEVERÃO SER TESTADAS COM 1,5 M DE COLUNA D'ÁGUA.
3. TODAS AS TUBULAÇÕES DE ESGOTO DEVERÃO SER PROTEGIDAS COM CONCRETO, NOS LOCAIS INDICADOS EM PROJETO.

APROVAÇÃO

GEOPAC

PREFEITURA MUNICIPAL DE ITATINGA

AMPLIAÇÃO CEI MARIA TAVARES CAVALCANTE

Local: Itatinga - SP

HIDROSSANITÁRIO

PAV ESGOTO
PAV ESG BARRILETE
DETALHE TUBO DE QUEDA

ESCALA	PRANCHA
INDICADA	06/09

REVISÃO | DESCRIÇÃO | DATA
0 | EMISSÃO INICIAL | 12/11/2024

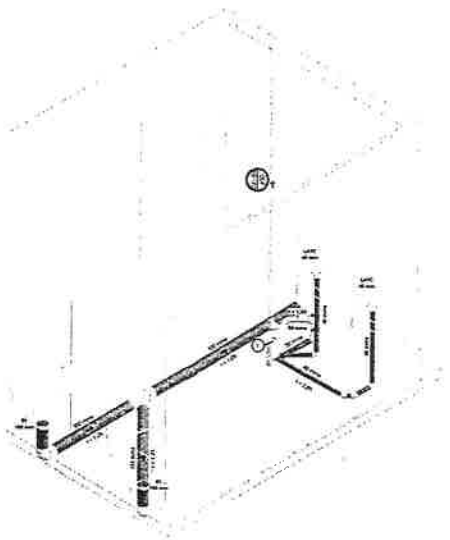

:GOTO - WC FEMININO

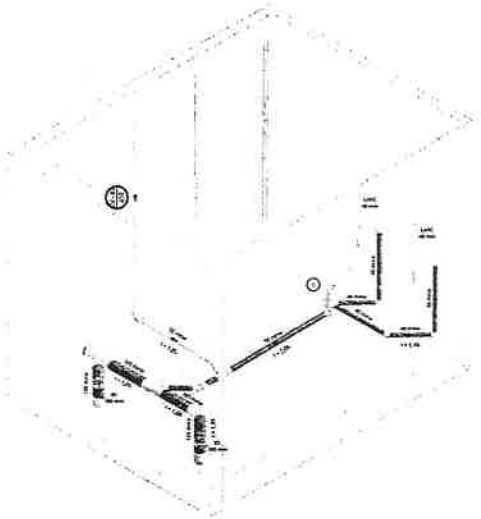

3 | ISOMETRICO - ESGOTO - WC FEMININO 02
S/ ESCALA

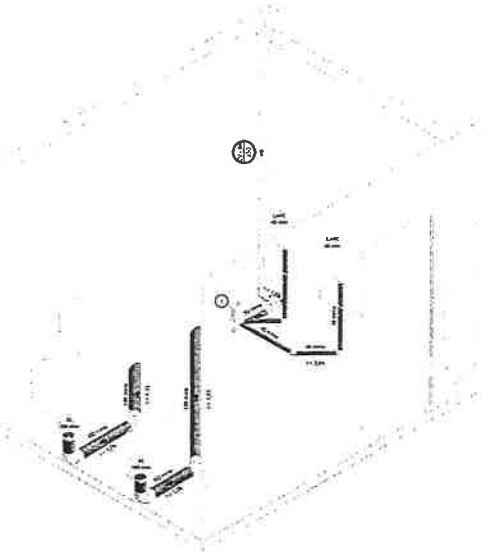

4 | ISOMETRICO - ESGOTO - WC MASCULINO
S/ ESCALA

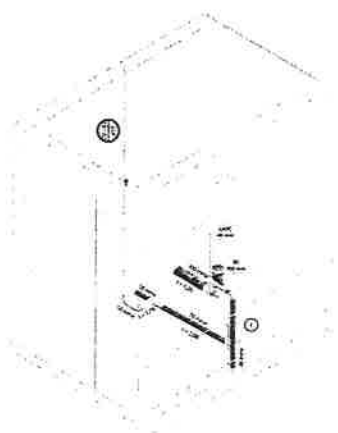

1 | ISOMETRICO - ESGOTO - WC
S/ ESCALA

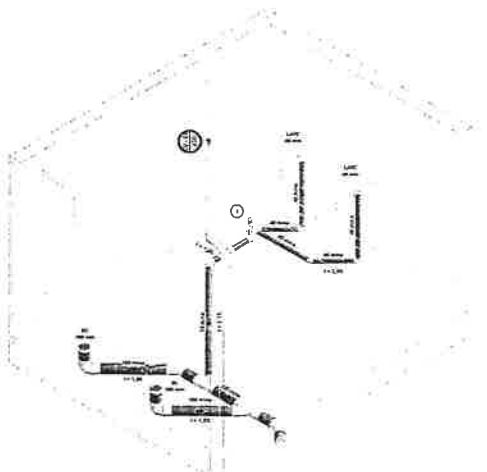

5 | ISOMETRICO - ESGOTO - WC MASCULINO 02
S/ ESCALA

LEGENDA DE SIMBOLOS

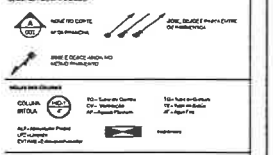

LEGENDA DE CORES



ESGOTO - RALOS

PEÇA/CAIXA	DIMENSÕES (mm)	TAG
Caixa Sifonada Grelhada 100 x 100 x 50 mm - Com Grelha Redonda	100 mmx 100 mmx 40 mmx 40 mmx 40 mmx 40 mmx 40 mmx 40 mmx 50 mmx	1

ESGOTO - CAIXAS E POÇOS

PEÇA/CAIXA	TAG
Caixa - Caixa de Inspeção com Tampa de Concreto in Loco 60 x 60	CI

ESGOTO - GABARITO DE PONTOS HIDRÁULICOS

PEÇA DE UTILIZAÇÃO	UD	ALTURA (mm)	DIAMETRO (mm)
Ralo Sanitário	1	0	100
Lagoa - Ponto Amarrado com Anel de Concreto DN 1000	Ponto Amarrado		
Lagoa - Ponto Circular com Anel de Concreto DN 1200	Ponto Referência Ralo ou Retangular		
Caixa - Sumidouro Retangular Alambrado em Lote	Sumidouro		
Lavatório de Uso Coletivo	2 UHC	43	40

REGULAMENTAÇÃO

1. [illegible]
2. [illegible]
3. [illegible]
4. [illegible]

ESPECIFICAÇÃO DE OBJETO SANITÁRIO PARA O USO

1. [illegible]
2. [illegible]
3. [illegible]
4. [illegible]
5. [illegible]
6. [illegible]

DIMENSÕES MÍNIMAS DE TUBULAÇÃO DE ESGOTO

DN MENOR OU IGUAL A 75 = 4 m = 2%
DN MAIOR OU IGUAL A 100 = 4 m = 1%

RESPONSÁVEL PELA APROVAÇÃO

PROJETO

APROVAÇÃO

GEOPAC

PREFEITURA MUNICIPAL DE ITAITINGA

AMPLIAÇÃO CEI MARIA TAVARES CAVALCANTE

Localidade, Município / UF

PROJETO:

HIDRÁULICO SANITÁRIO

CONTEÚDO DA PRANCHA

ESCALA

INDICADA

DATA

JULHO/2024

07/09

