1 ACESSIBILIDADE

ESCALA 1:200

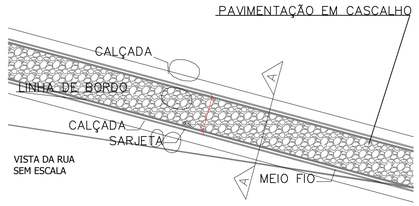

VISTA DA RUA
SEM ESCALA

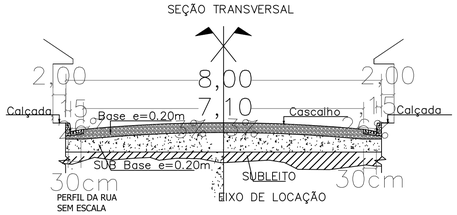

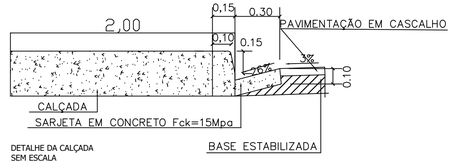

DETALHE DA CALÇADA
SEM ESCALA

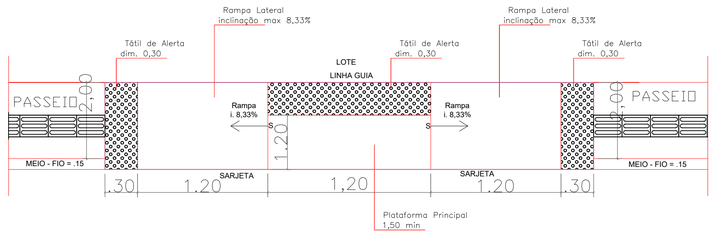

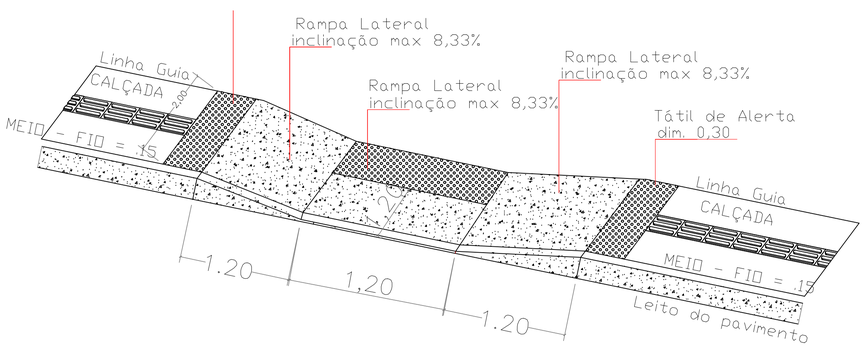

2 LOCALIZAÇÃO NACIONAL

SEM ESCALA

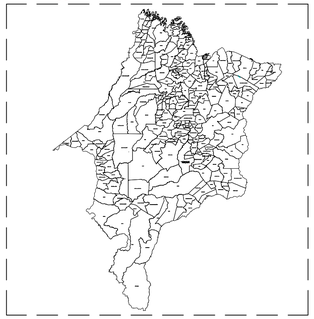

1 LOCALIZAÇÃO ESTADUAL

SEM ESCALA

FVSM ENGENHARIA

PROPRIETÁRIO:
PREFEITURA MUNICIPAL DE BEQUIMÃO - MA

OBJETO:
PRODUÇÃO DE UNIDADES HABITACIONAIS NO MUNICIPIO DE BEQUIMÃO/MA

TÍTULO: DETALHES DA ACESSIBILIDADE

ESCALA: INDICADA

DATA: AGOSTO/2025

DESENHISTA:

RESP. TÉCNICO

PRANCHA: 01/02