
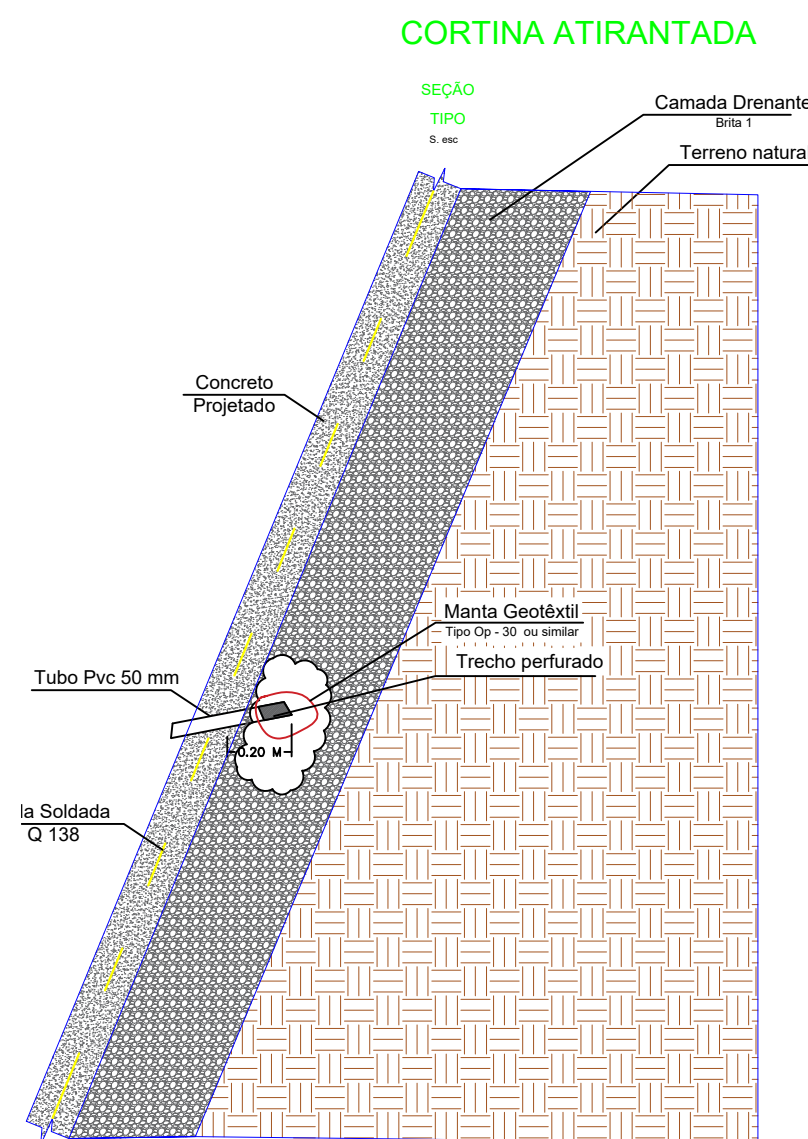
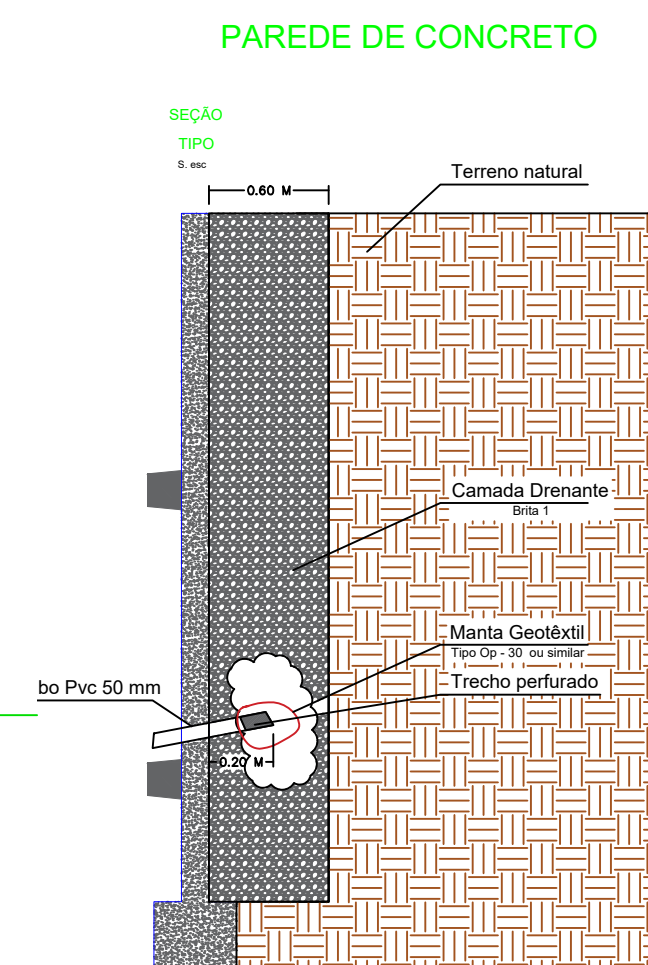
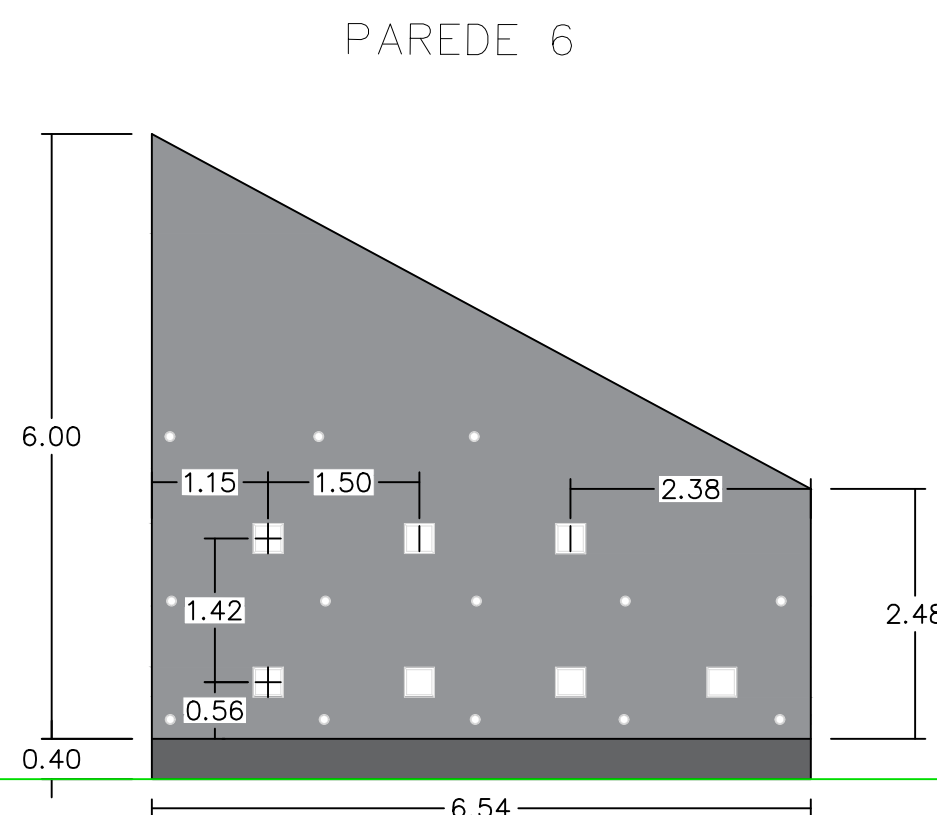
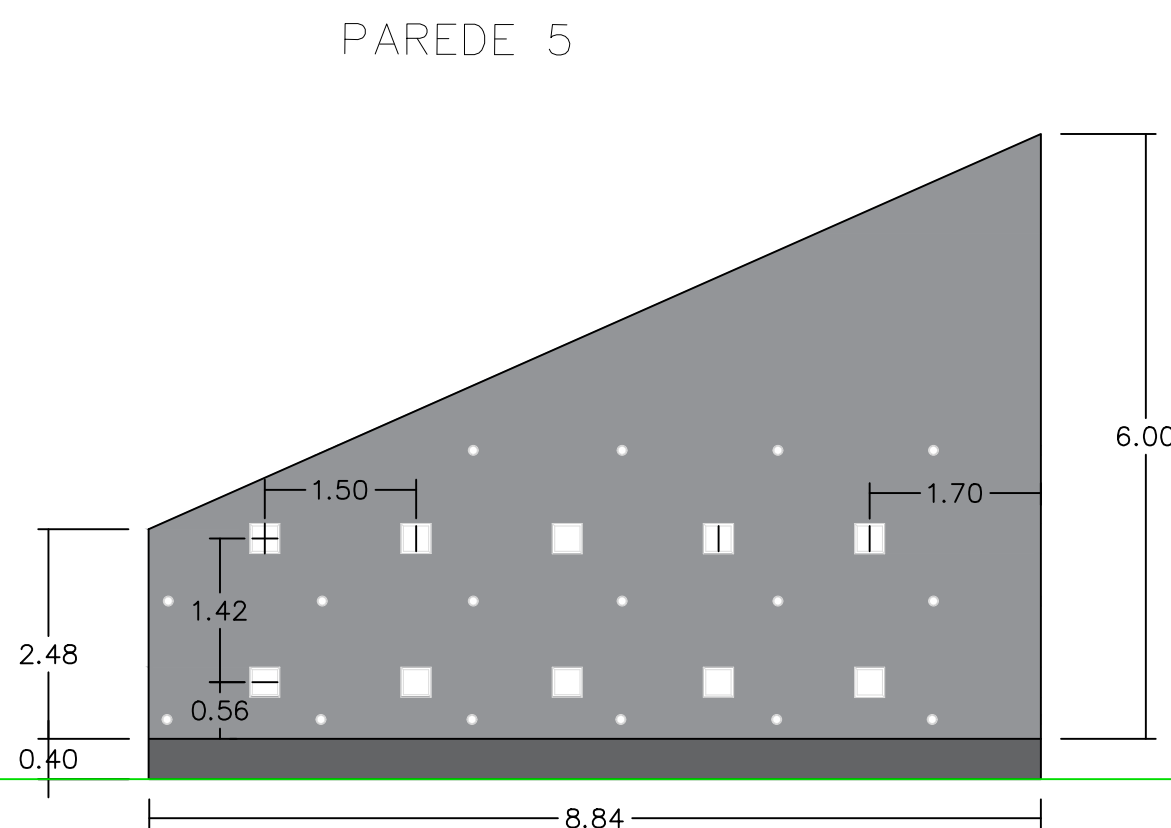
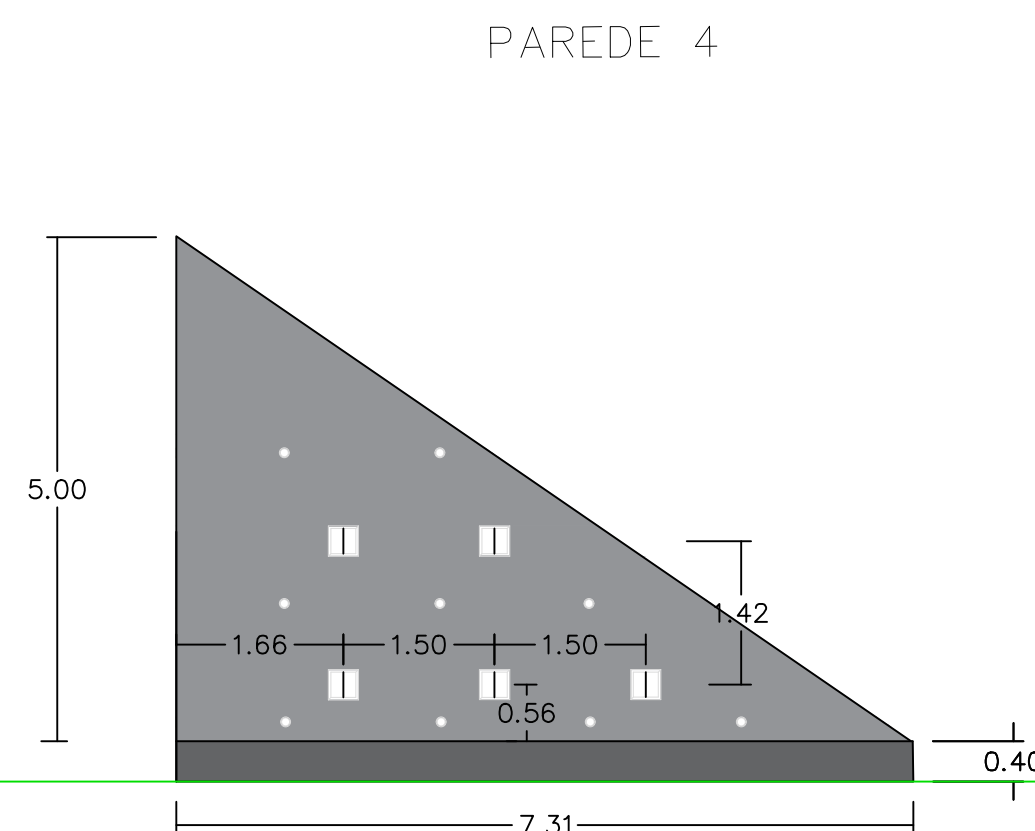
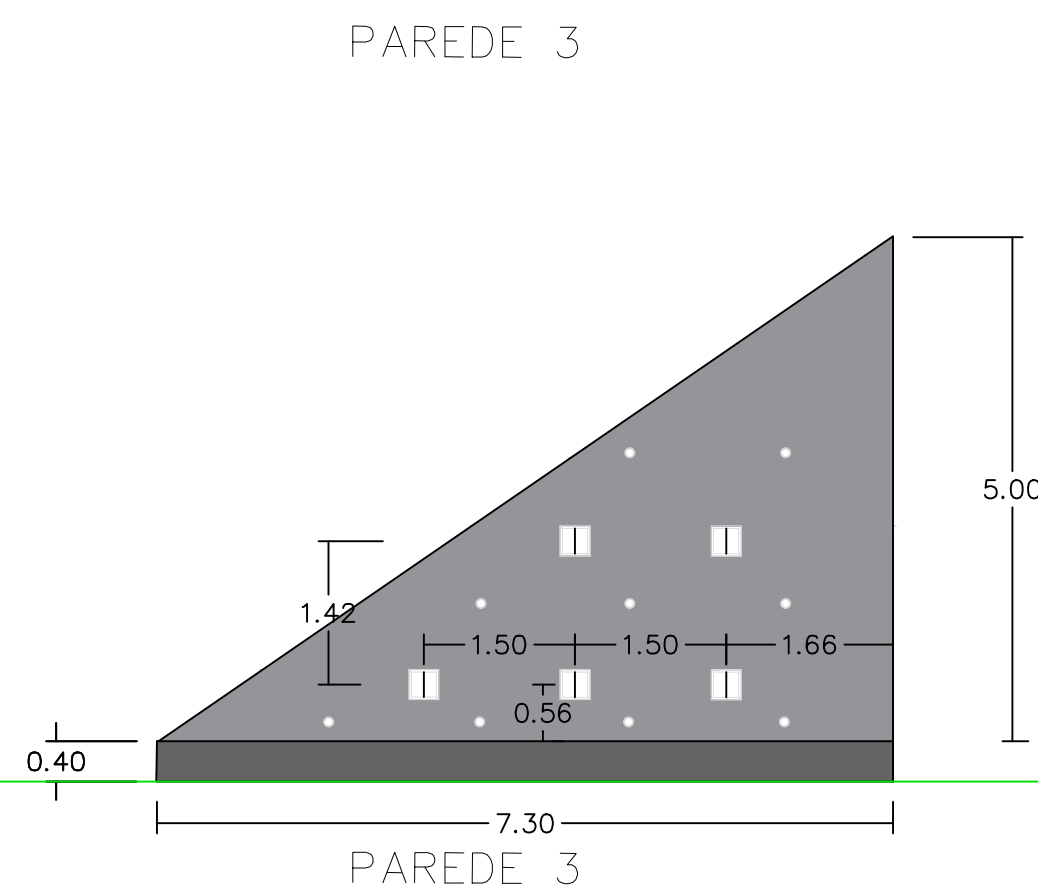
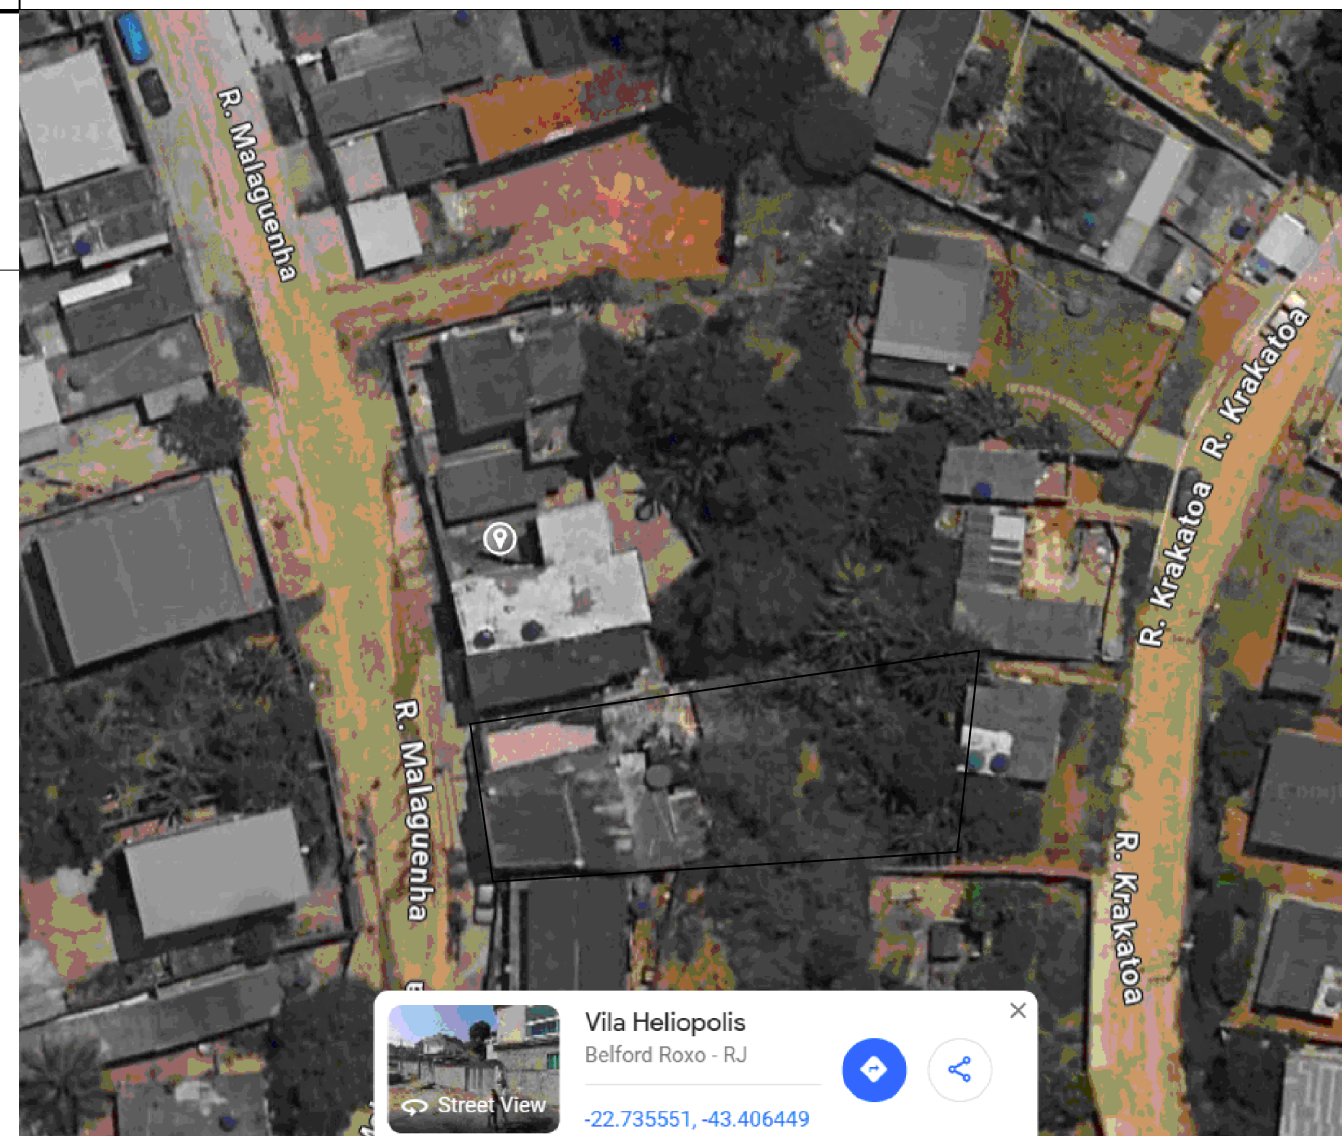


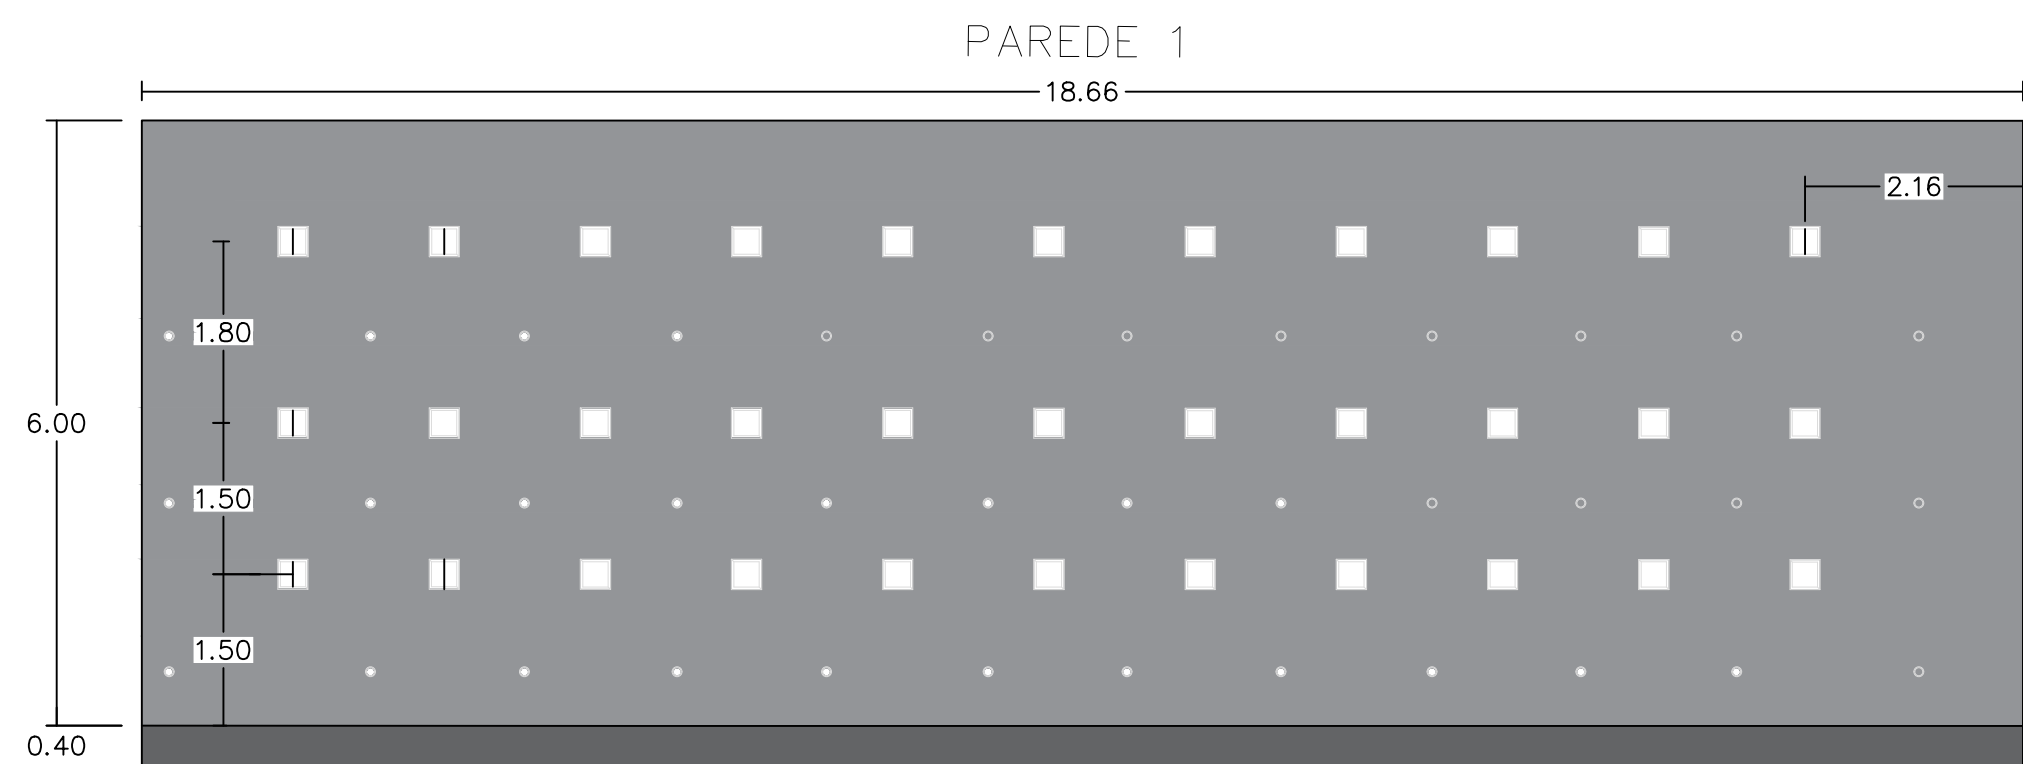

		FMBR PREFEITURA MUNICIPAL DE BELFORD ROXO	
PREFEITO: WAGNER DOS SANTOS CARNEIRO WAGUINHO		PRESIDENTE DA FUNDAÇÃO: RONALDO DO CARMO ANQUIETA	
ÓRGÃO: FUNDAÇÃO DE DESENVOLVIMENTO SOCIAL DE BELFORD ROXO			
TÍTULO: CORTINA ATIRANTADA E SOLO GRAMPEADO COM CONCRETO PROJETADO		SEÇÃO: ORÇAMENTO RESP. TÉCNICO:	
ENDEREÇO: PROJETO DE CONTENÇÃO NA RUA MALAGUENHA RUA MALAGUENHA S/N - SÃO FRANCISCO - BELFORD ROXO / RJ			
CONTRATADA:	PROJETISTA:	FRANCHA:	
ESC.: INDICADA	DATA: 21/05/2024	Nº DO DESENHO: 01	REVISÃO: 01
			03/06