
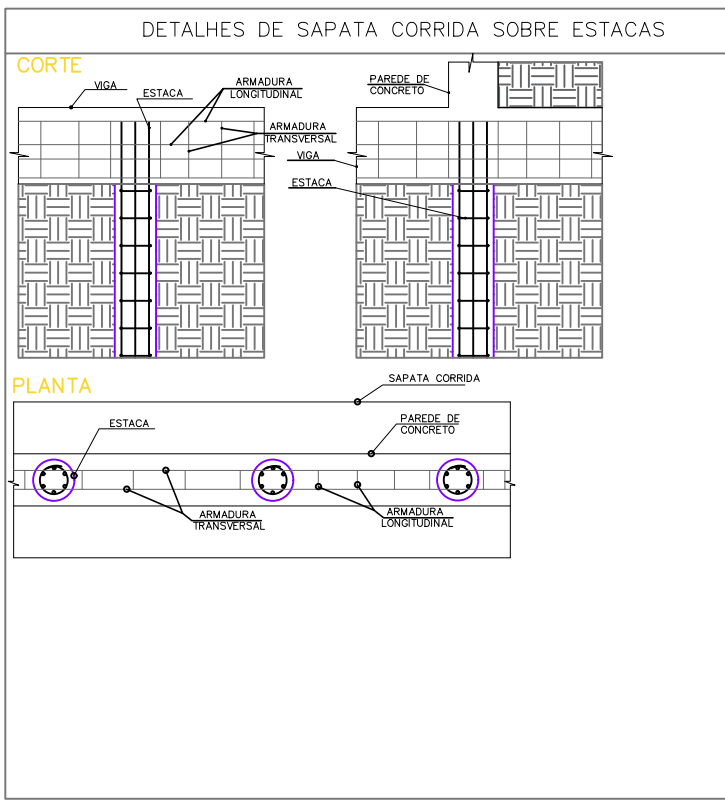
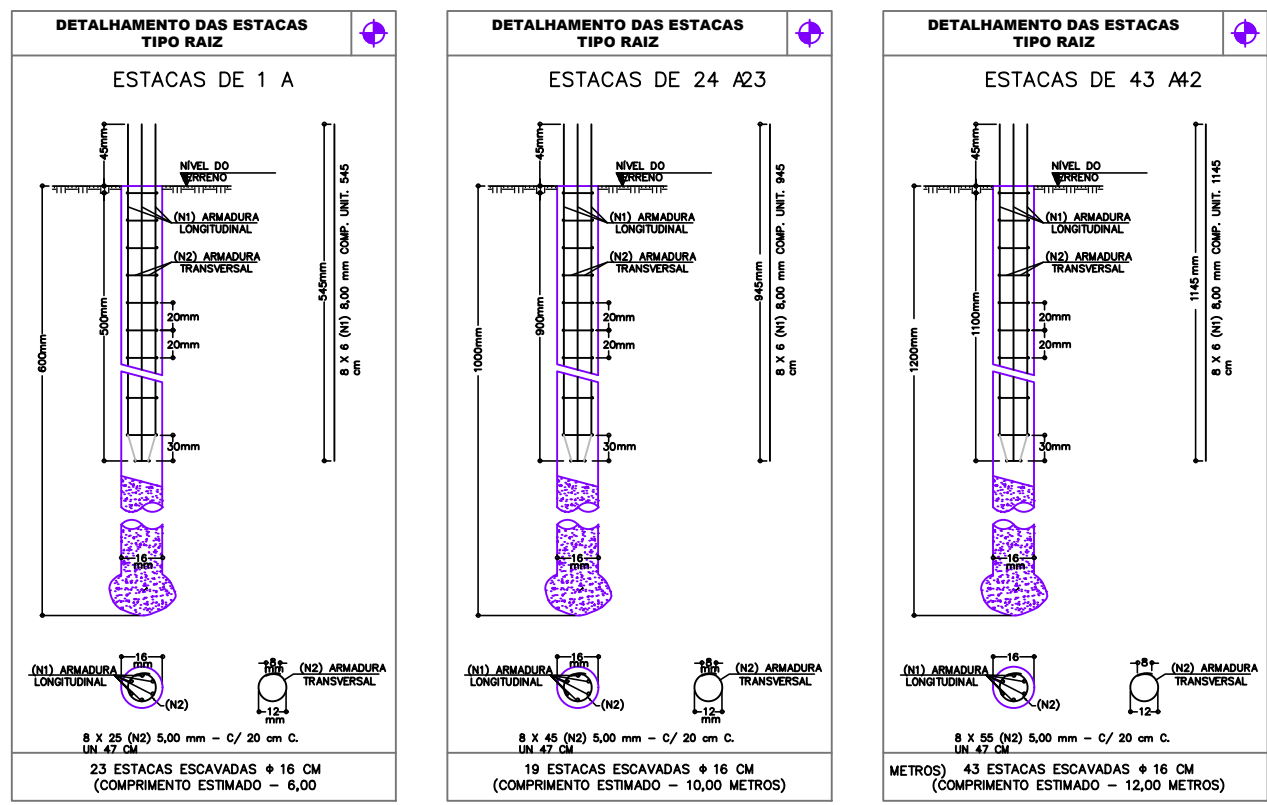


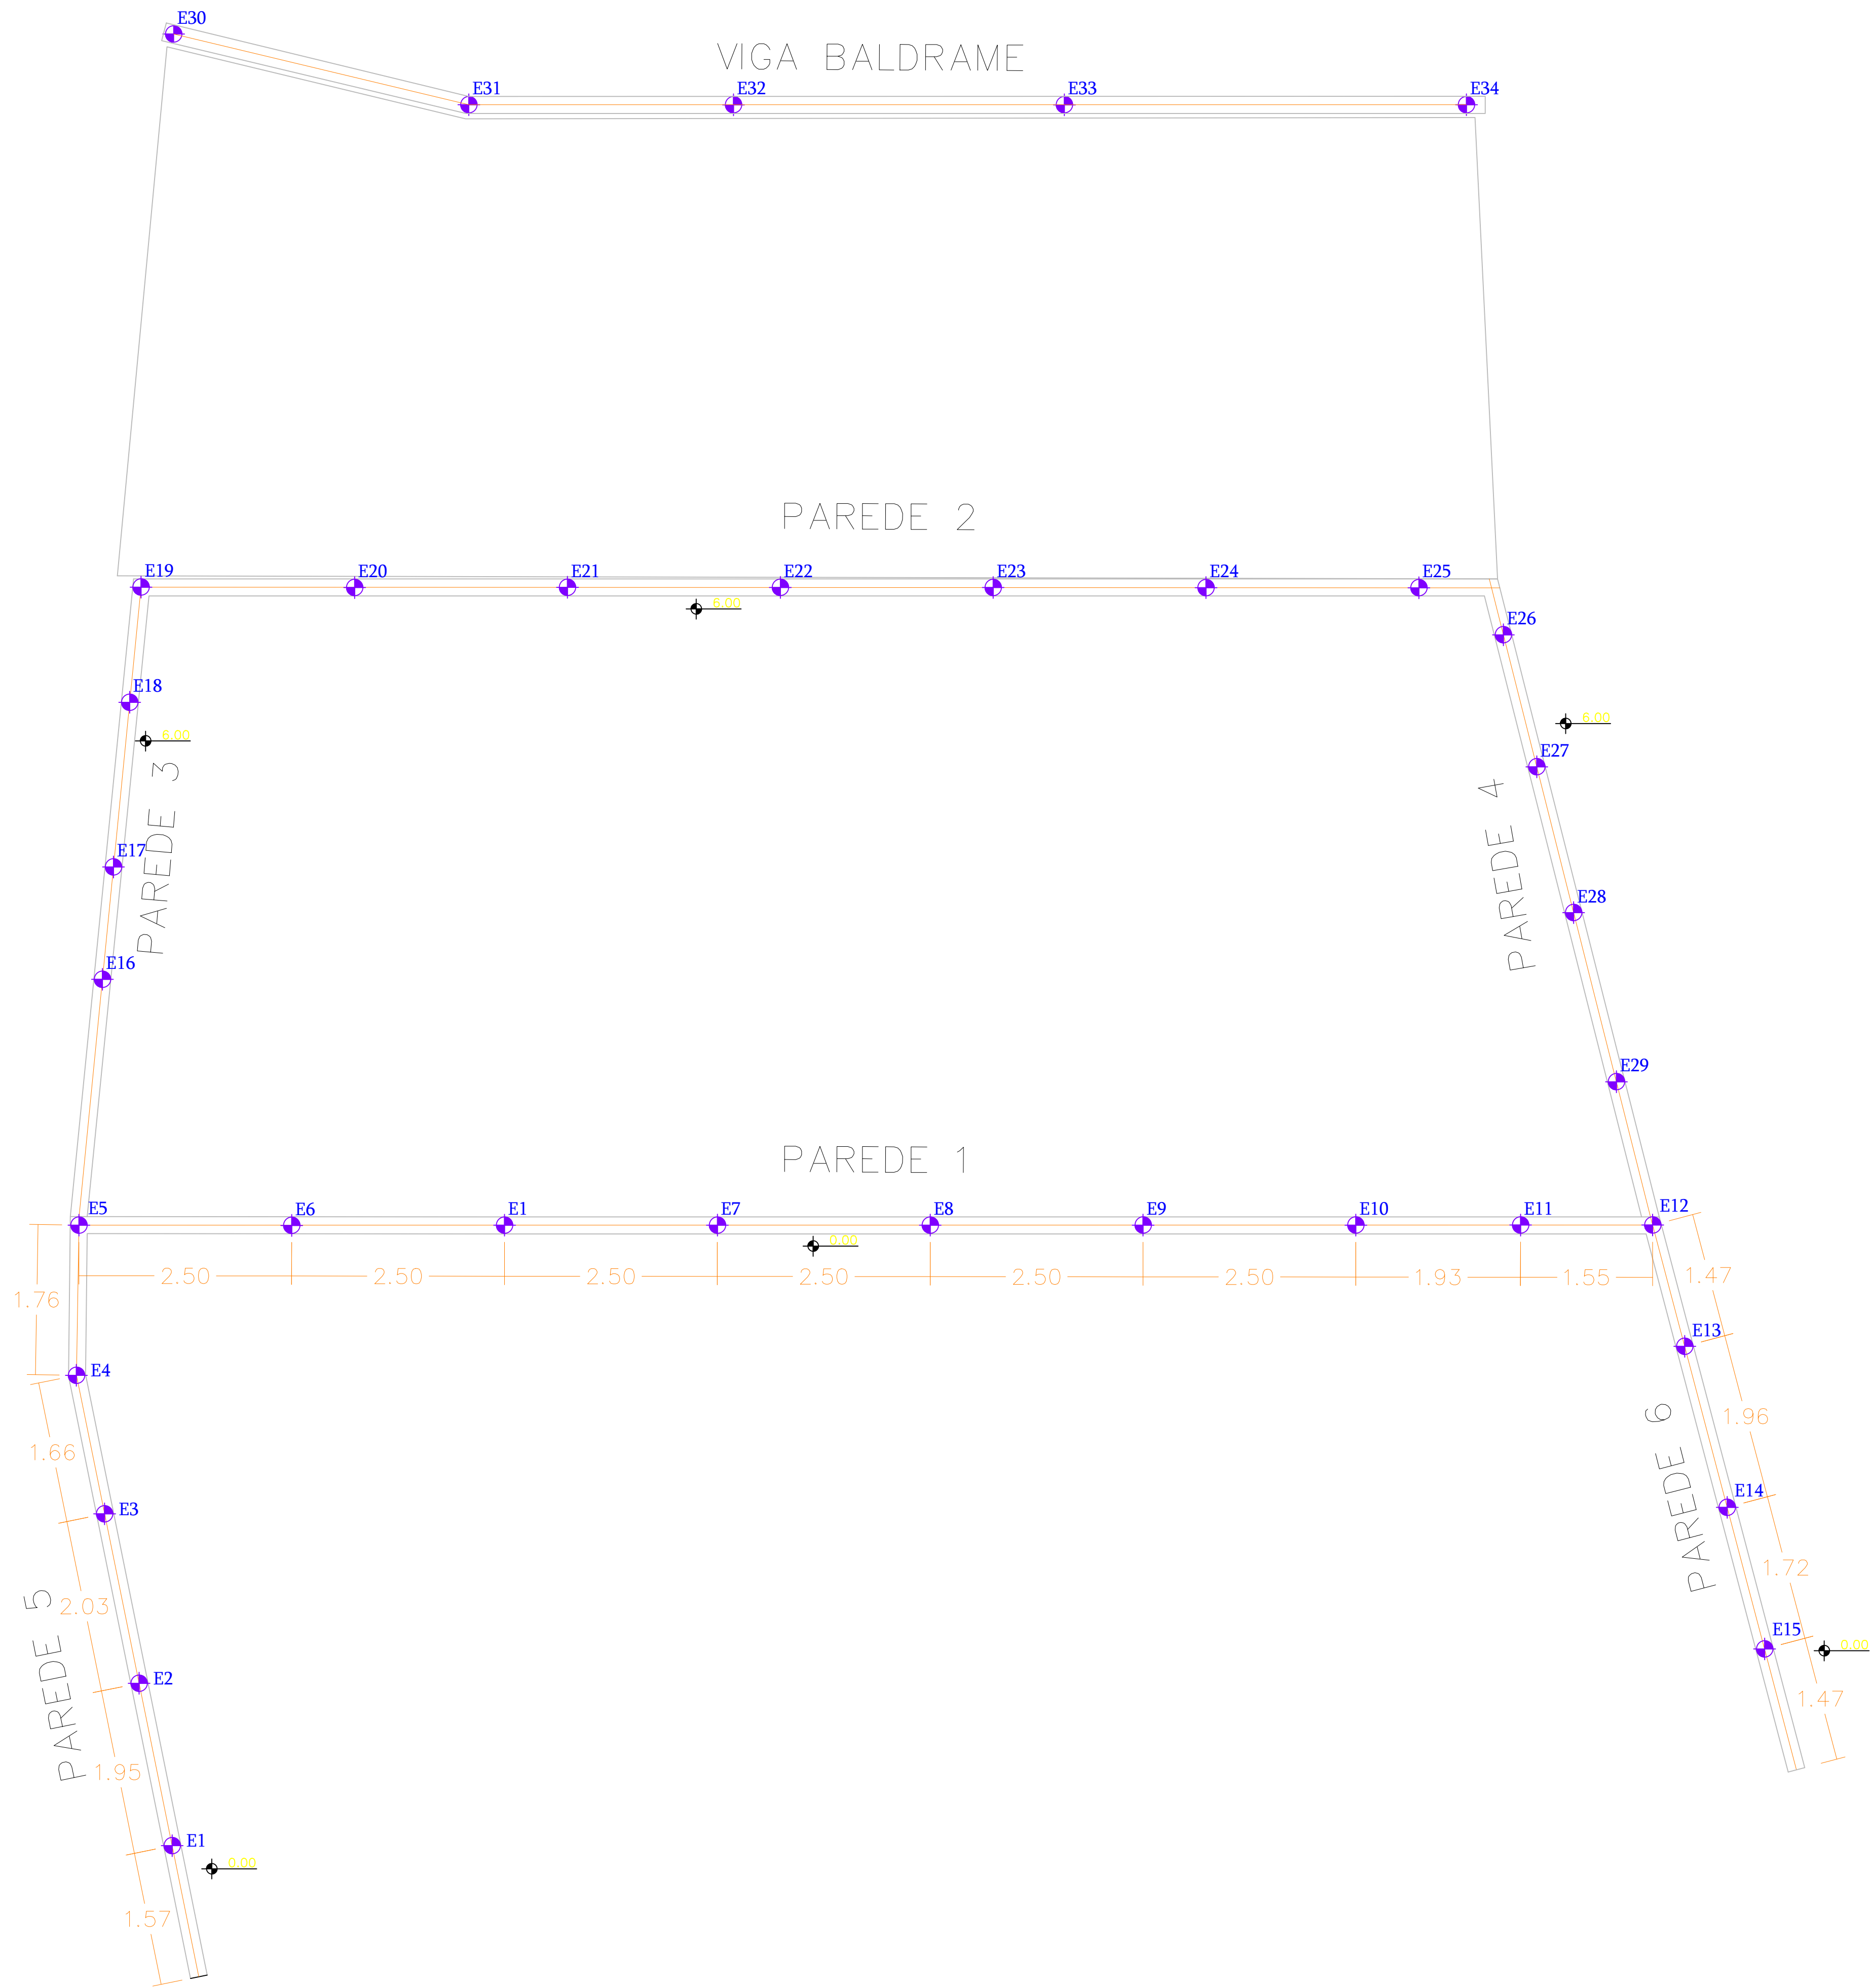

	FMBR PREFEITURA MUNICIPAL DE BELFORD ROXO	
	PREFEITO: WAGNER DOS SANTOS CARNEIRO WAGUINHO	PRESIDENTE DA FUNDAÇÃO: RONALDO DO CARMO ANQUIETA
ÓRGÃO: FUNDAÇÃO DE DESENVOLVIMENTO SOCIAL DE BELFORD ROXO		
TÍTULO: PROJETOS DE FUNDAÇÃO - ESTACAS		SEÇÃO: ORÇAMENTO RESP. TÉCNICO:
ENDEREÇO: PROJETO DE CONTENÇÃO NA RUA MALAGUENHA RUA MALAGUENHA S/N - SÃO FRANCISCO - BELFORD ROXO / RJ		
CONTRATADA:	PROJETISTA:	PRANCHA:
ESC.: INDICADA	DATA: 21/05/2024	REVISÃO: 01
		04/06