


PERFIL

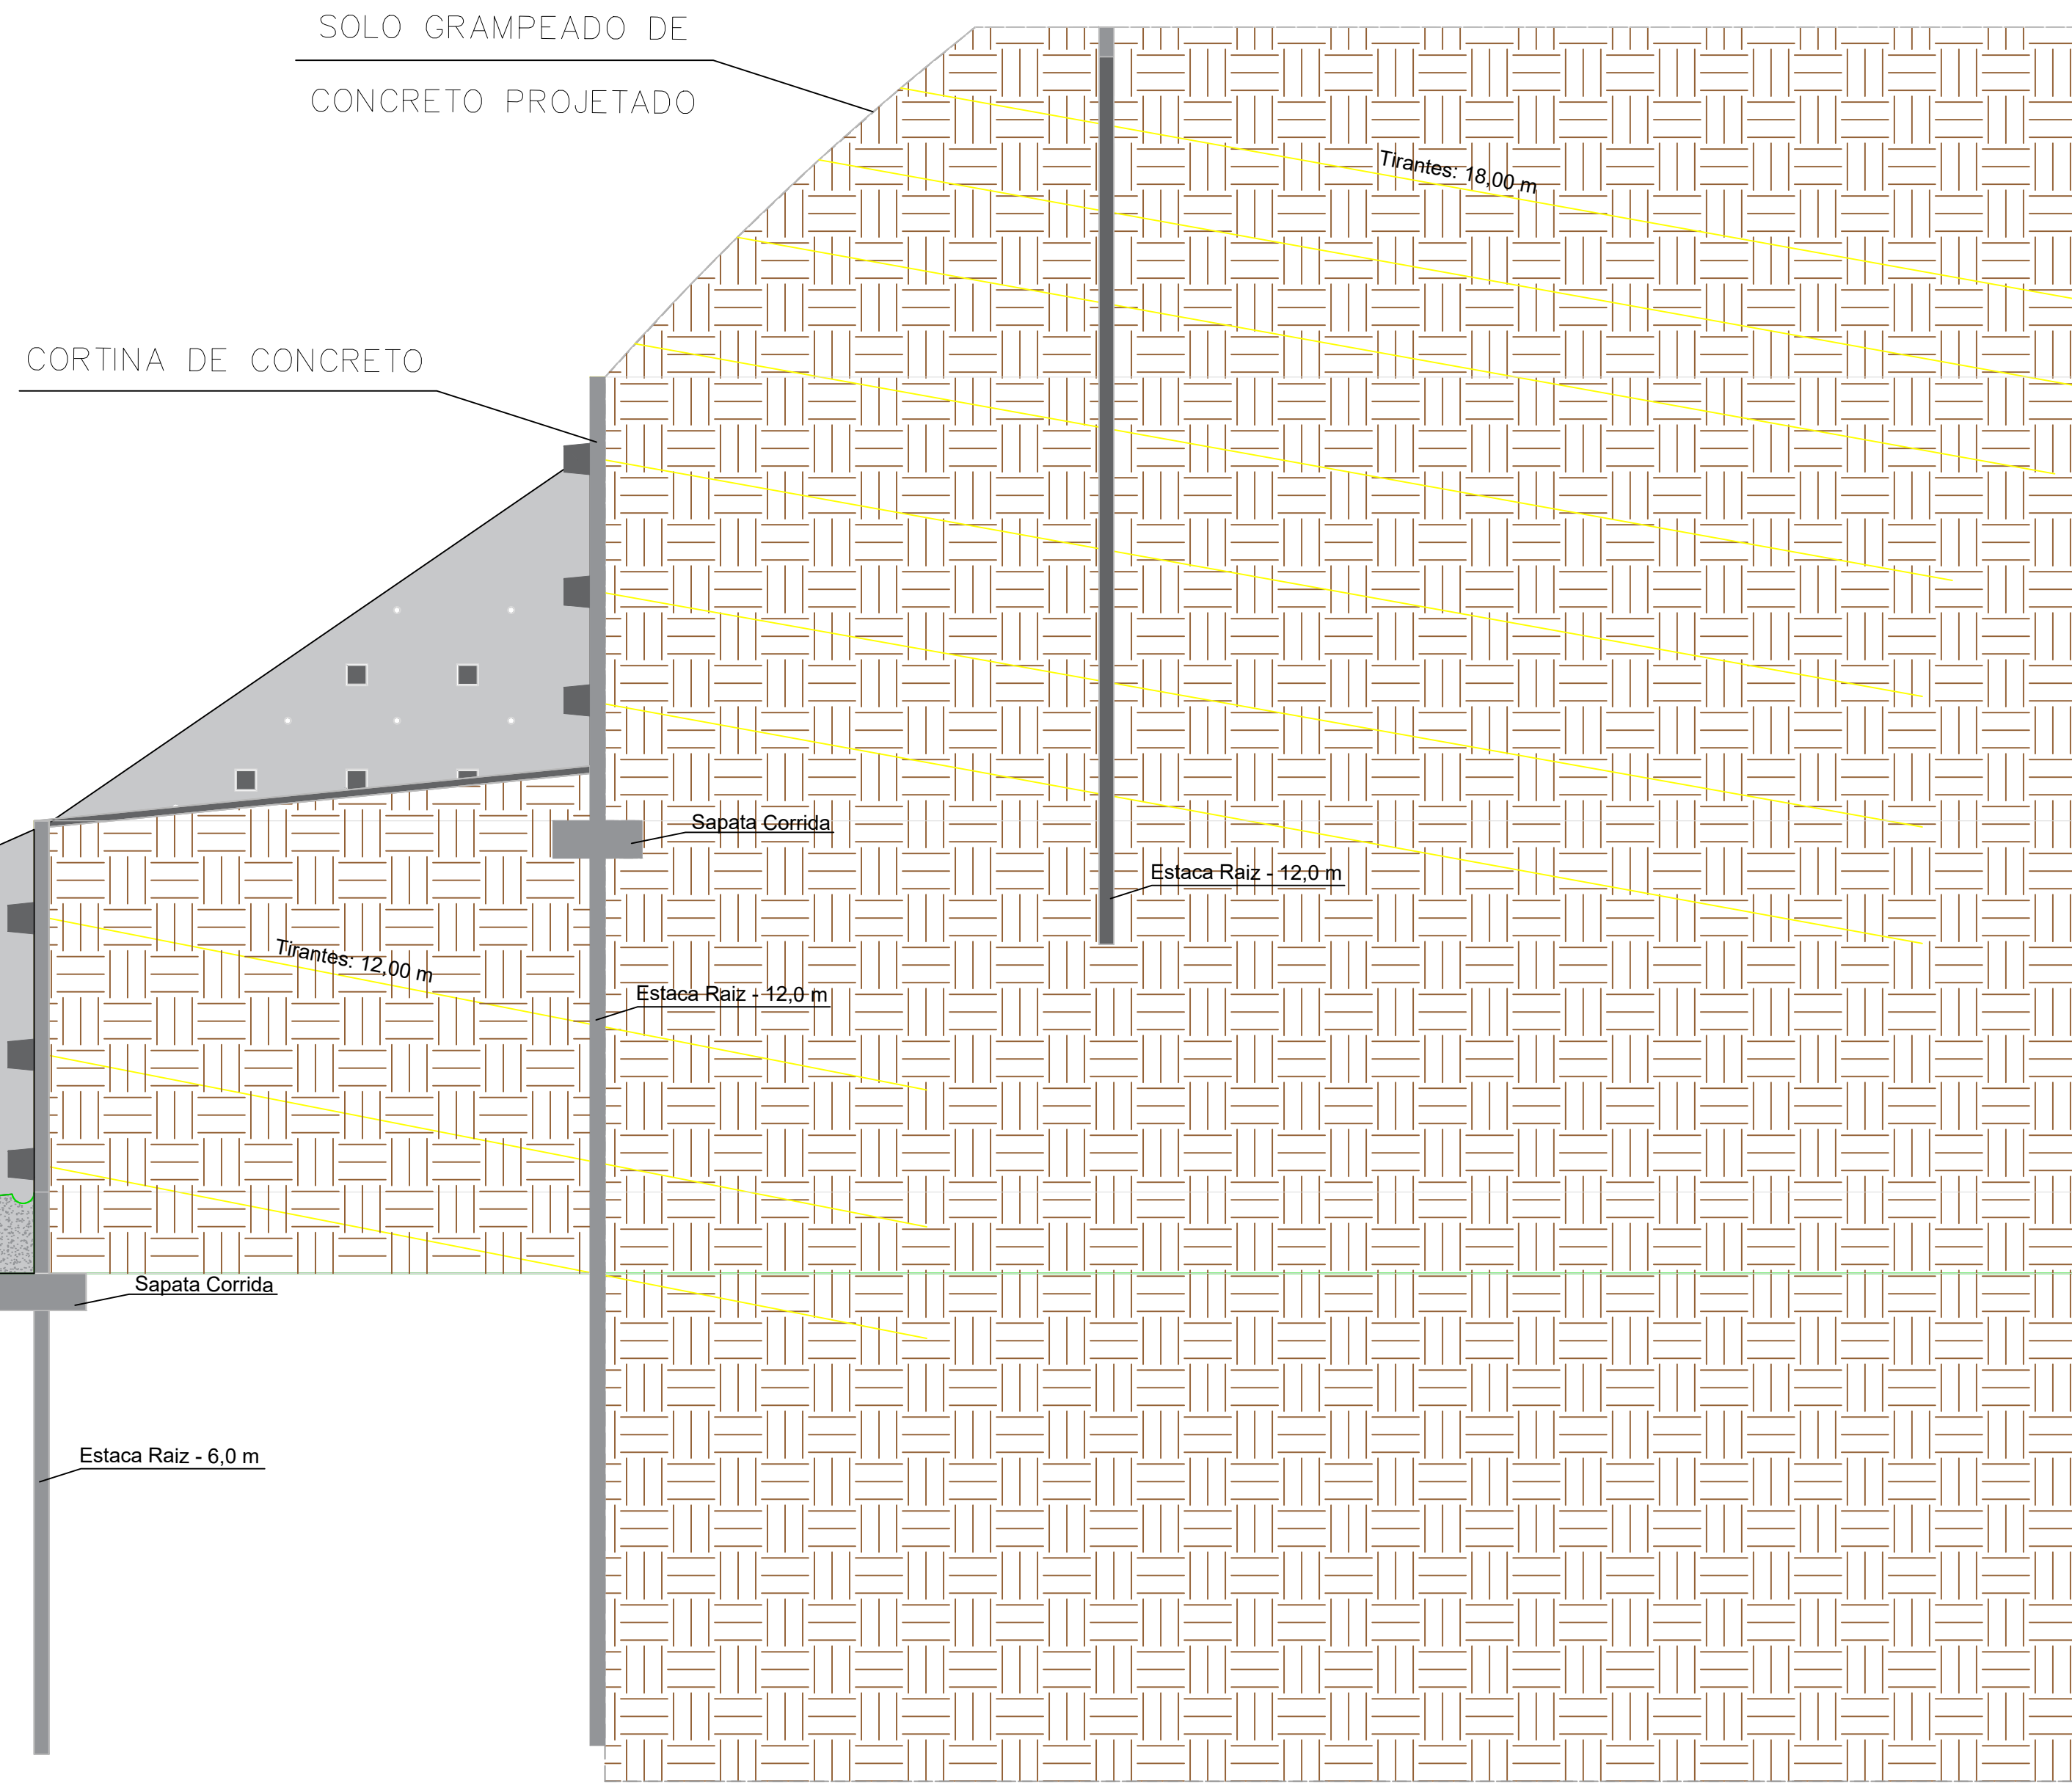


16,85m

12,00m


6,00m

1,10m


0,00m

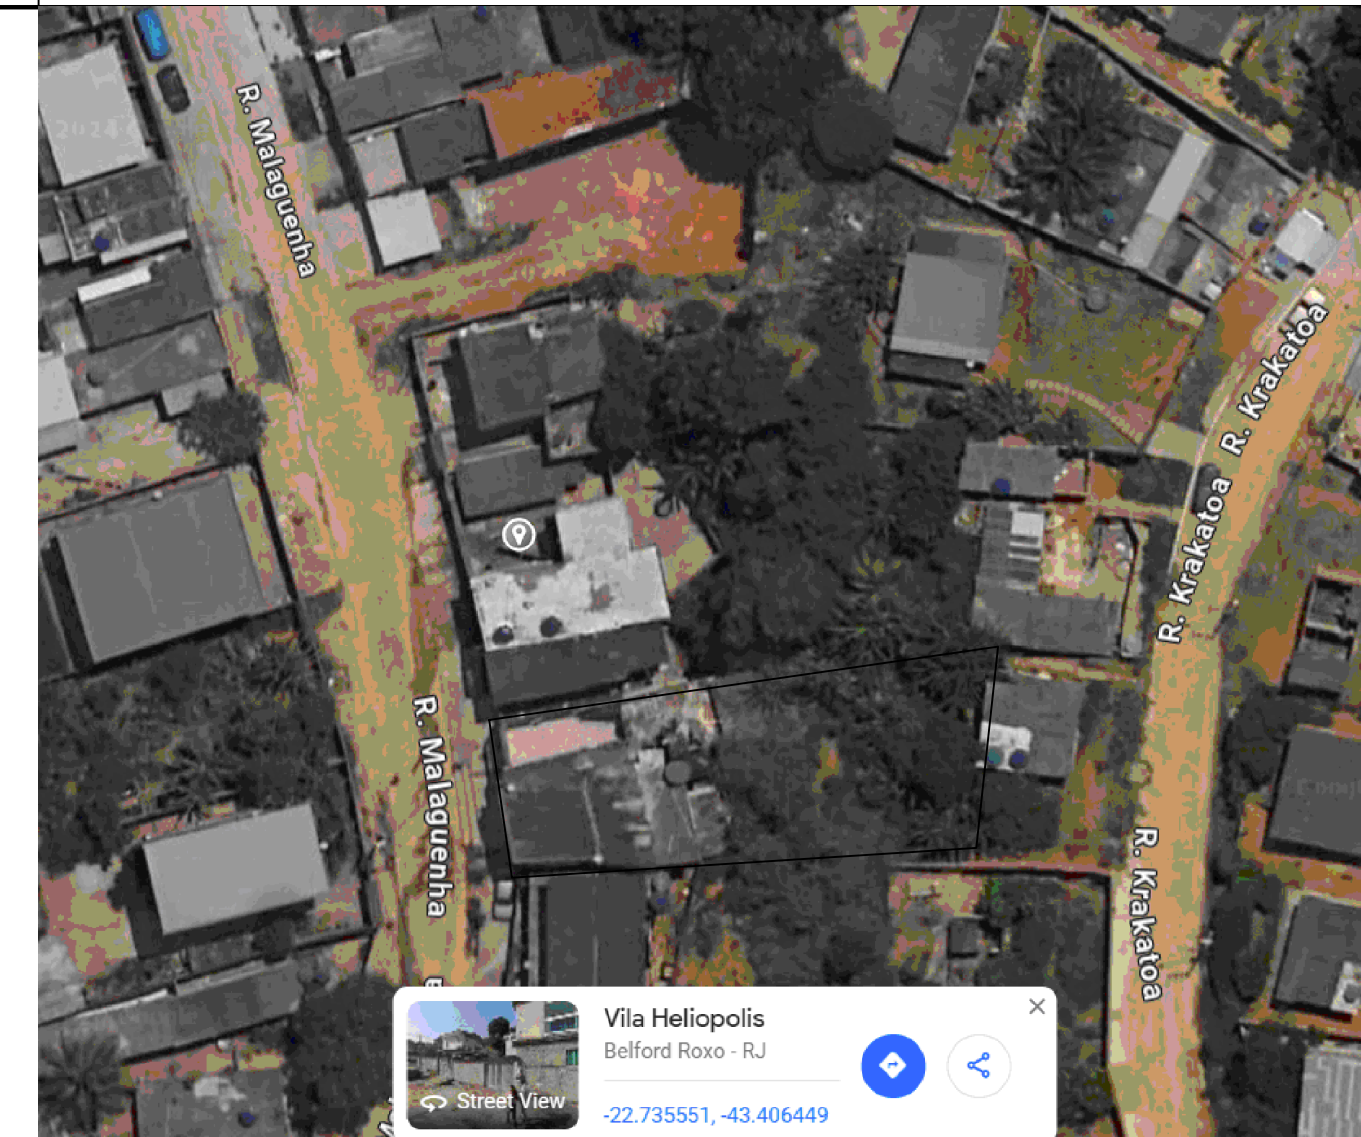

FORMA DA COBERTURA DE PROTEÇÃO DA EXTREMIDADE DA ANCORAGEM OU GRAMPO

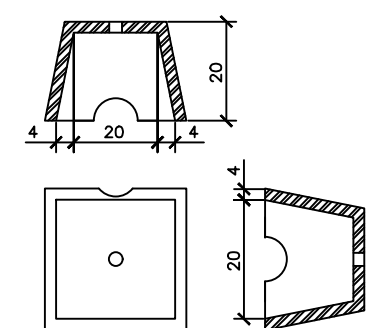


DETALHE DAS ANCORAGENS

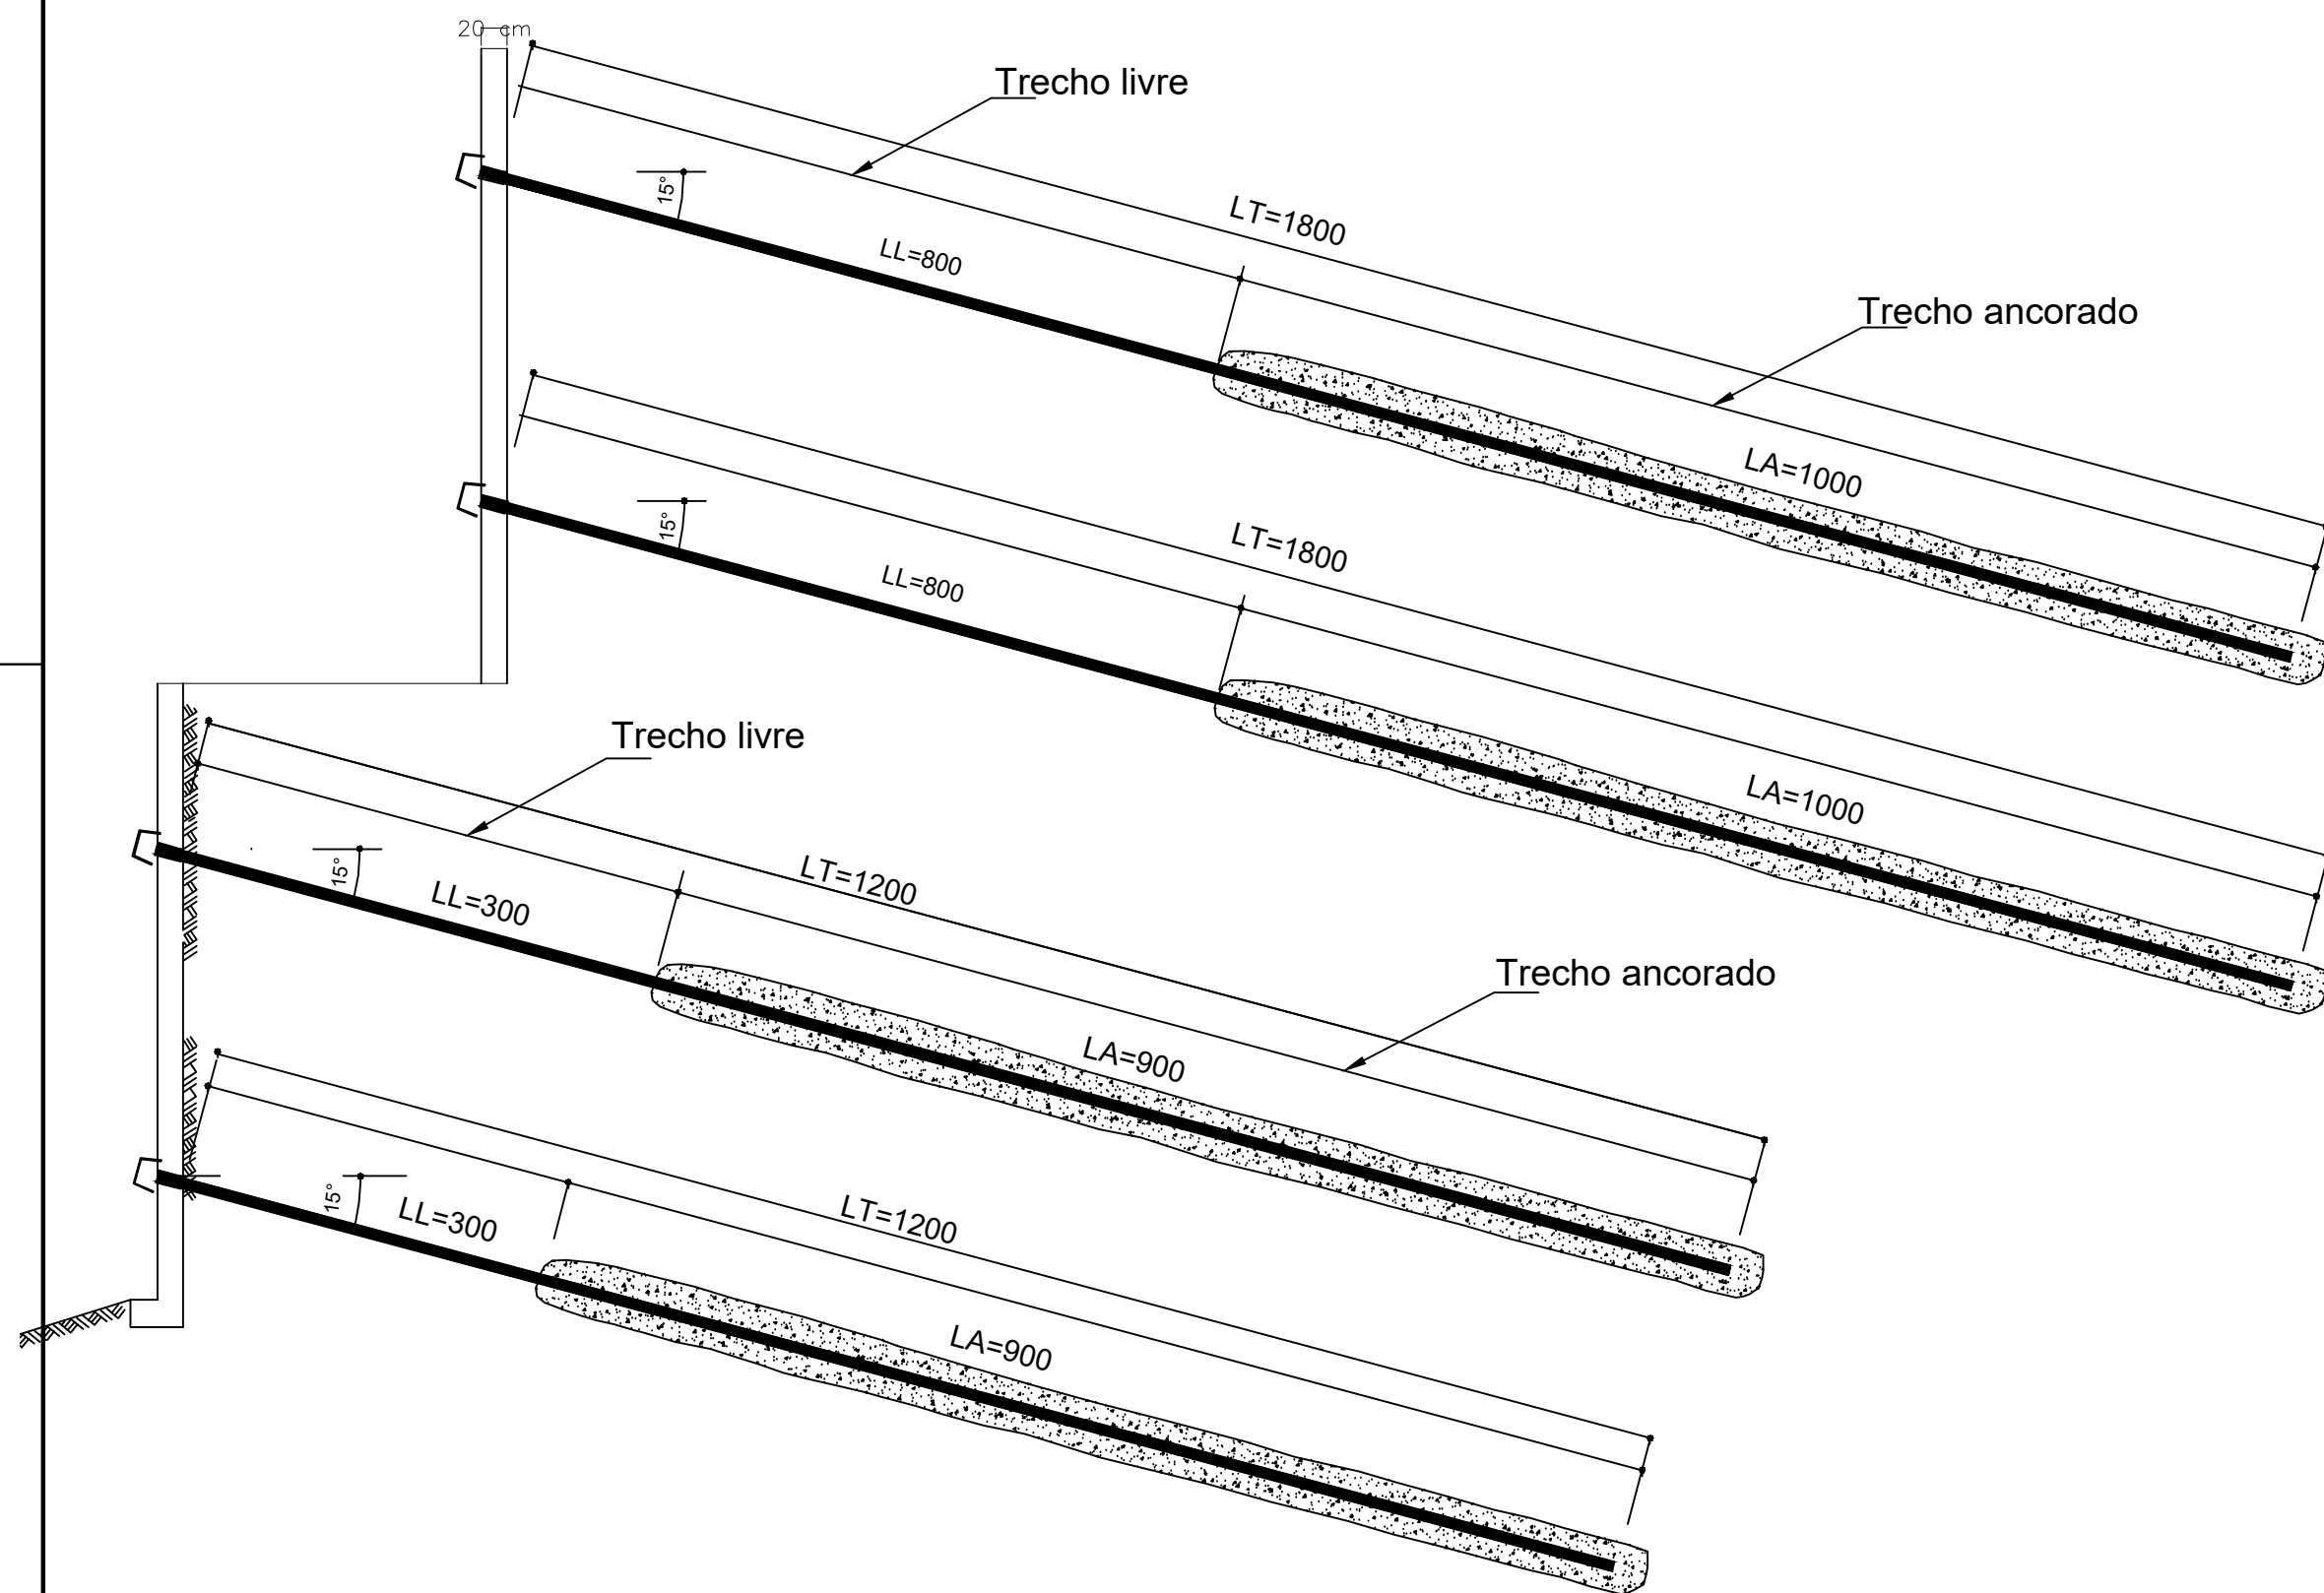


LEGENDA

- 1 PORCA
- 2 TUBO PLÁSTICO
- 3 CALDA DE CIMENTO
- 4 BARRA DE AÇO(ANCORAGEM)
- 5 CENTRALIZADOR (A CADA 1,0m.)
- 6 SOLO, ROCHA ALTERADA OU ROCHA Sã
- 7 CHAPA DE AÇO



7 CHAPA DE AÇO

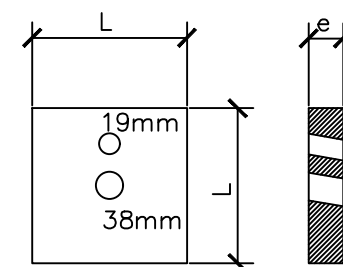

DETALHE 1 - EXTREMIDADE DA ANCORAGEM

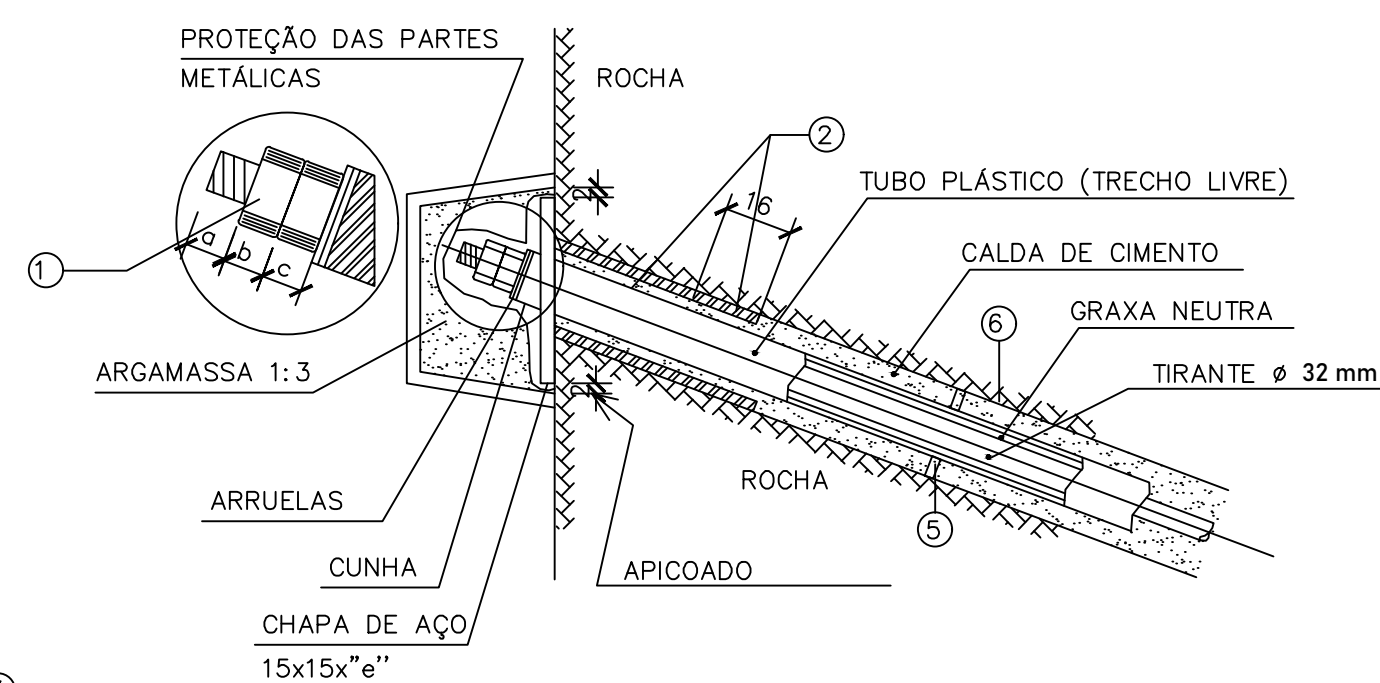

CORTE

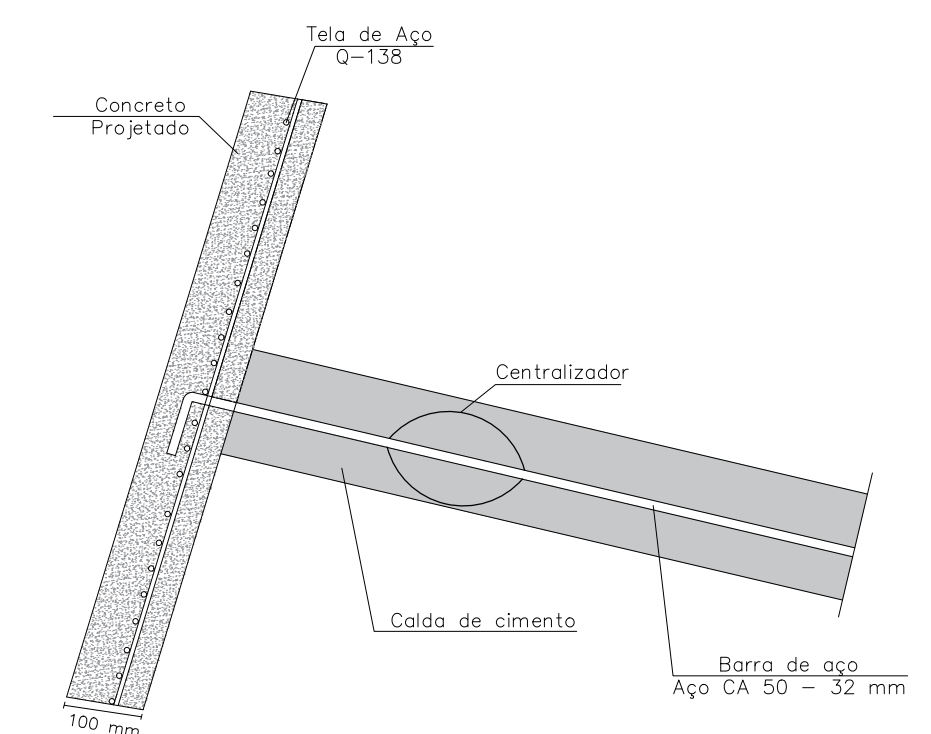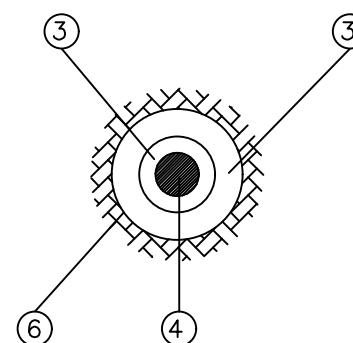

06 DETALHE 04
S/ESC

		FMBR PREFEITURA MUNICIPAL DE BELFORD ROXO	
PREFEITO: WAGNER DOS SANTOS CARNEIRO WAGUINHO		PRESIDENTE DA FUNDAÇÃO: RONALDO DO CARMO ANQUIETA	
ÓRGÃO: FUNDAÇÃO DE DESENVOLVIMENTO SOCIAL DE BELFORD ROXO			
TÍTULO: PERFIL E TIRANTES		SEÇÃO: ORÇAMENTO RESP. TÉCNICO:	
ENDEREÇO: PROJETO DE CONTENÇÃO NA RUA MALAGUENHA RUA MALAGUENHA S/N - SÃO FRANCISCO - BELFORD ROXO / RJ			
CONTRATADA:		PROJETISTA:	FRANCHA:
ESC.: INDICADA	DATA: 21/05/2024	Nº DO DESENHO: 01	REVISÃO: 01
			02/06

FORMATO A1 (84,10 X 59,40) cm