


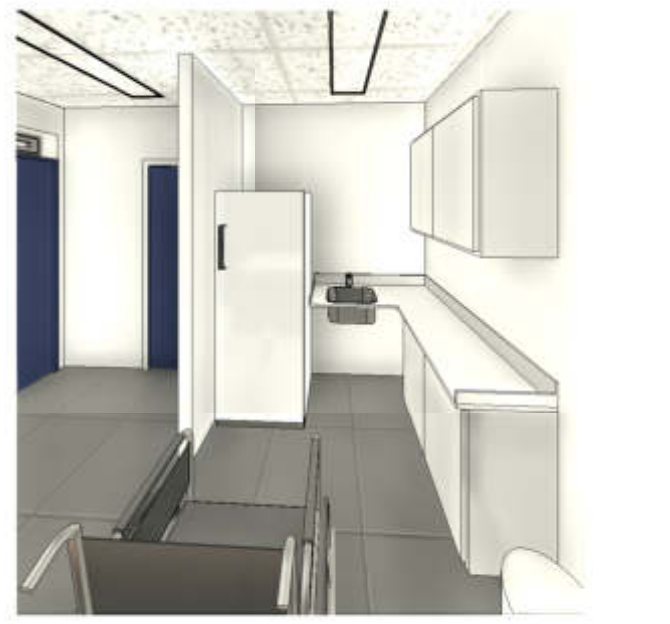
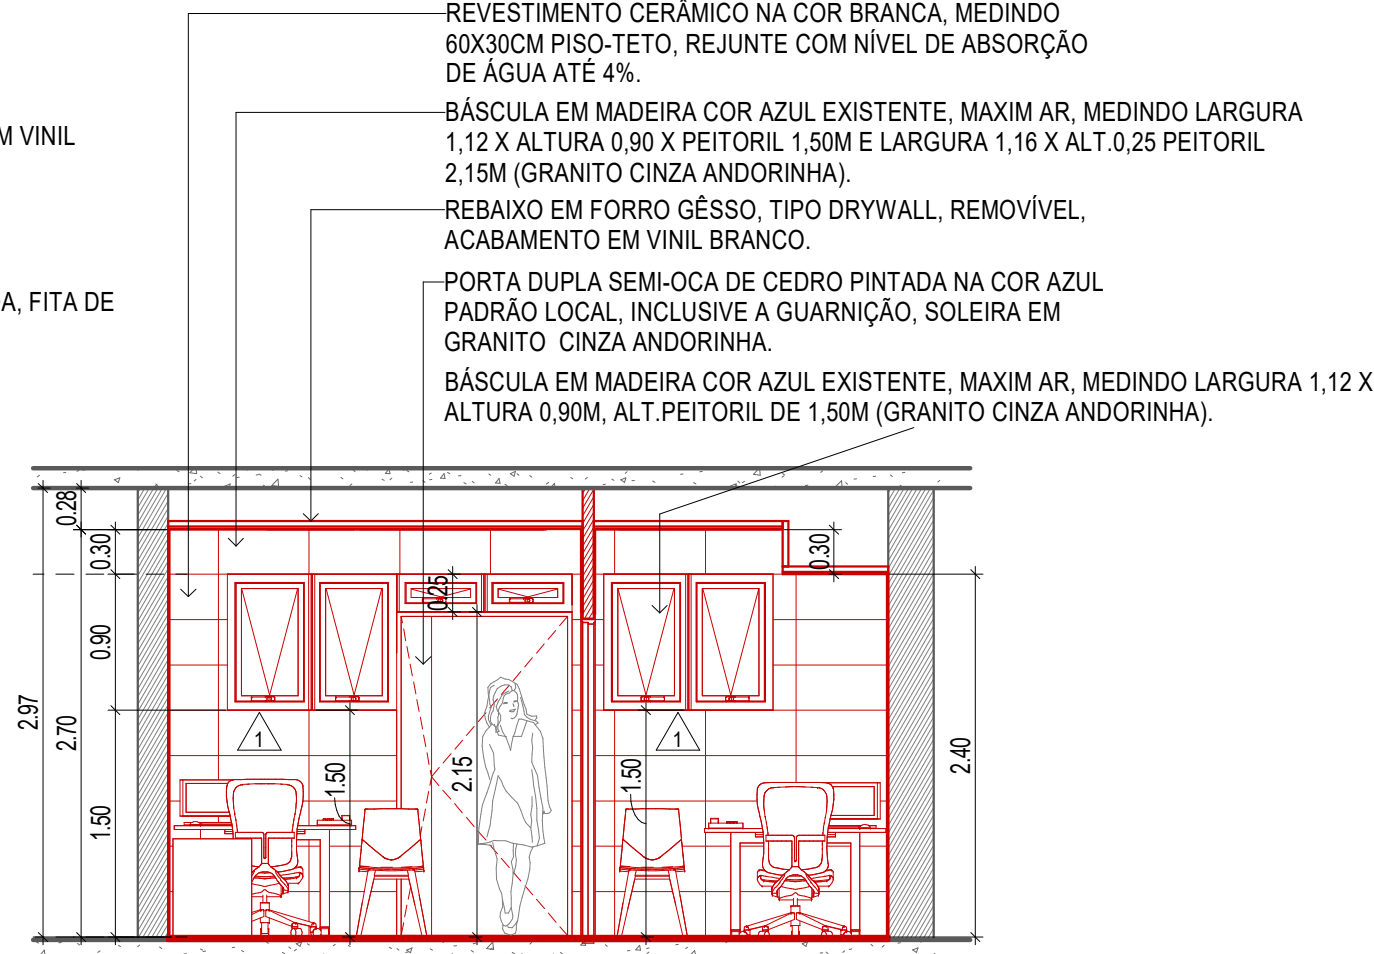
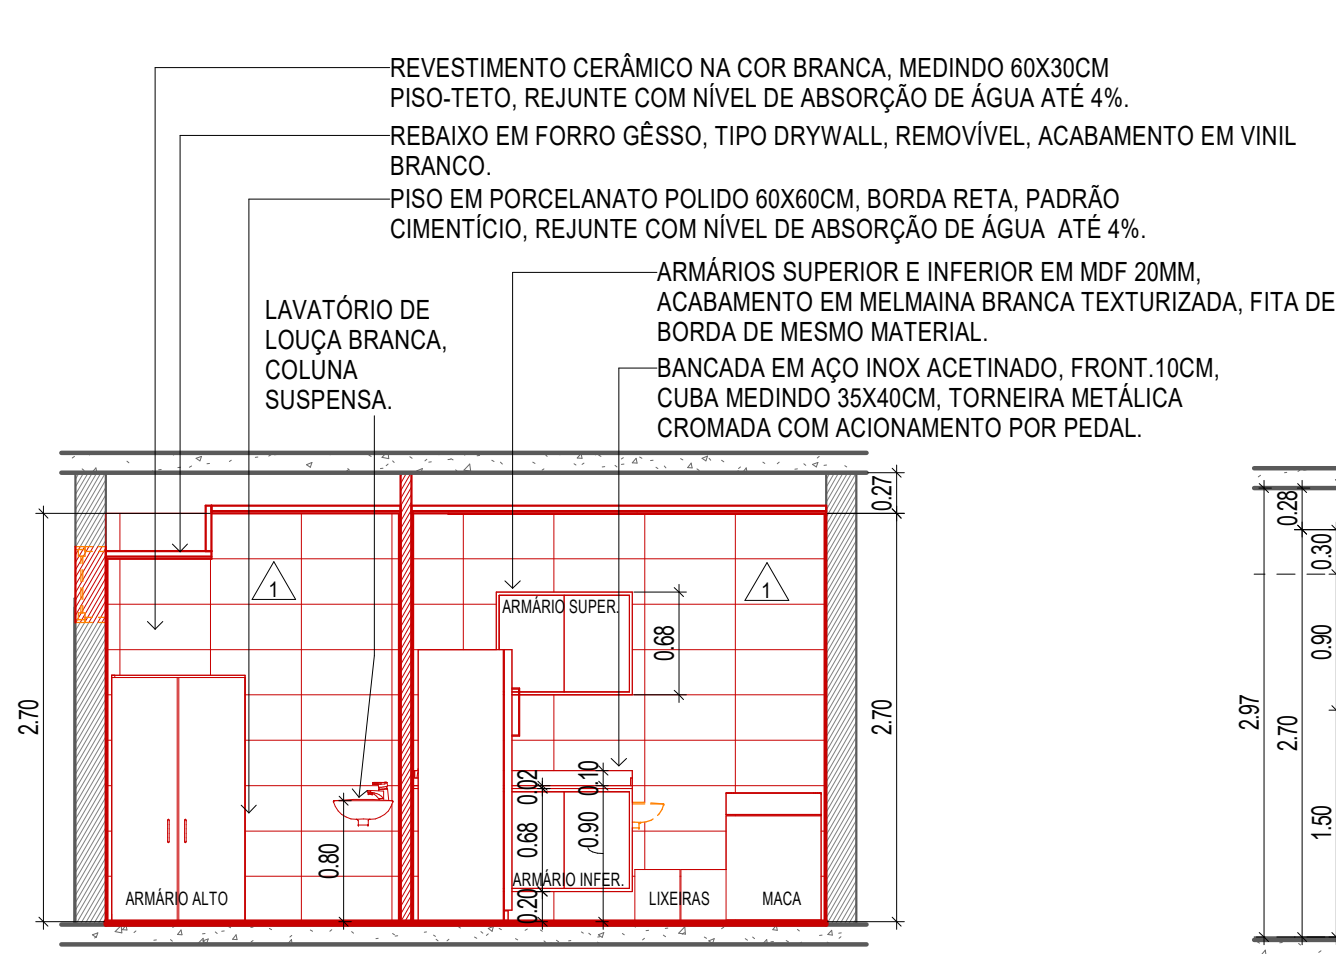
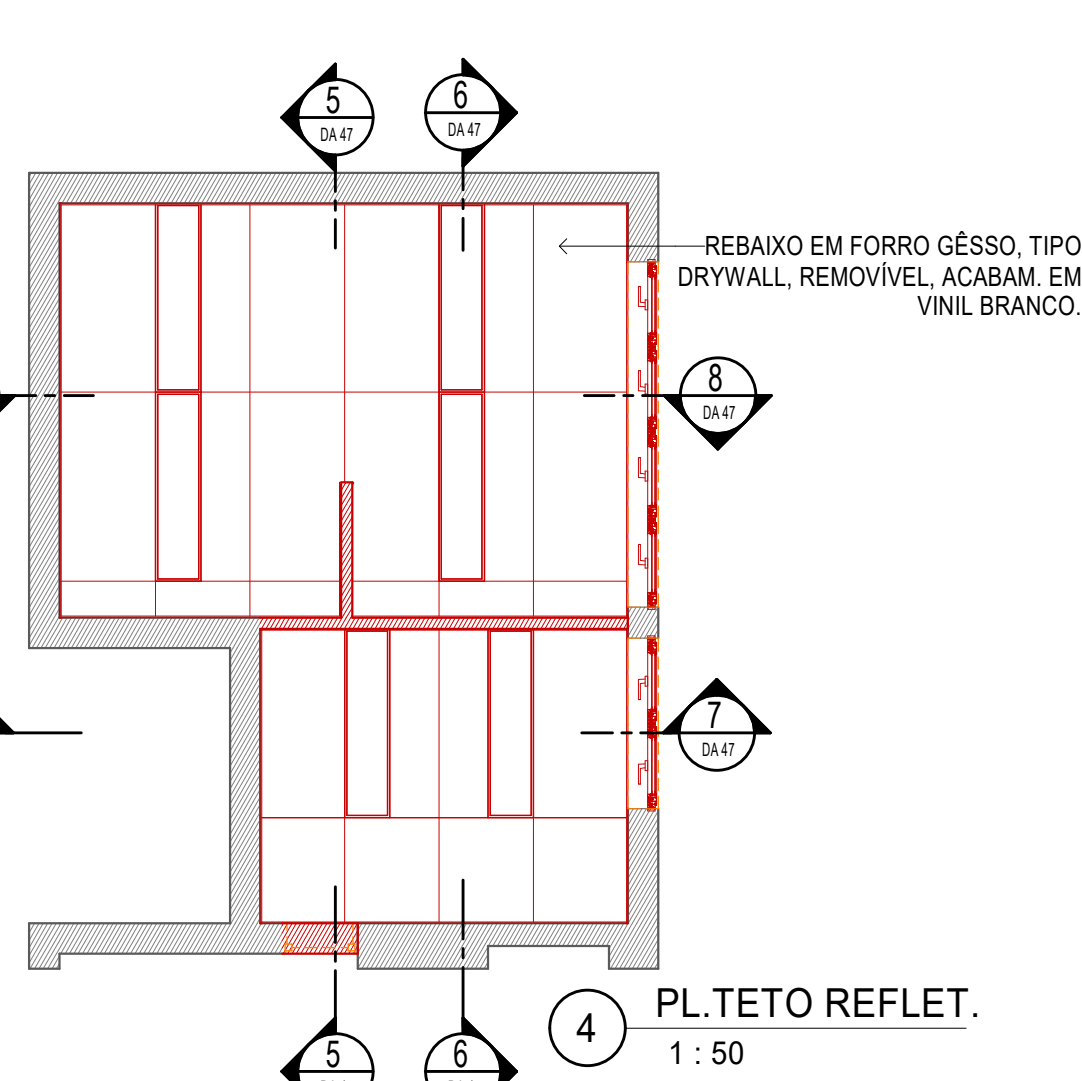
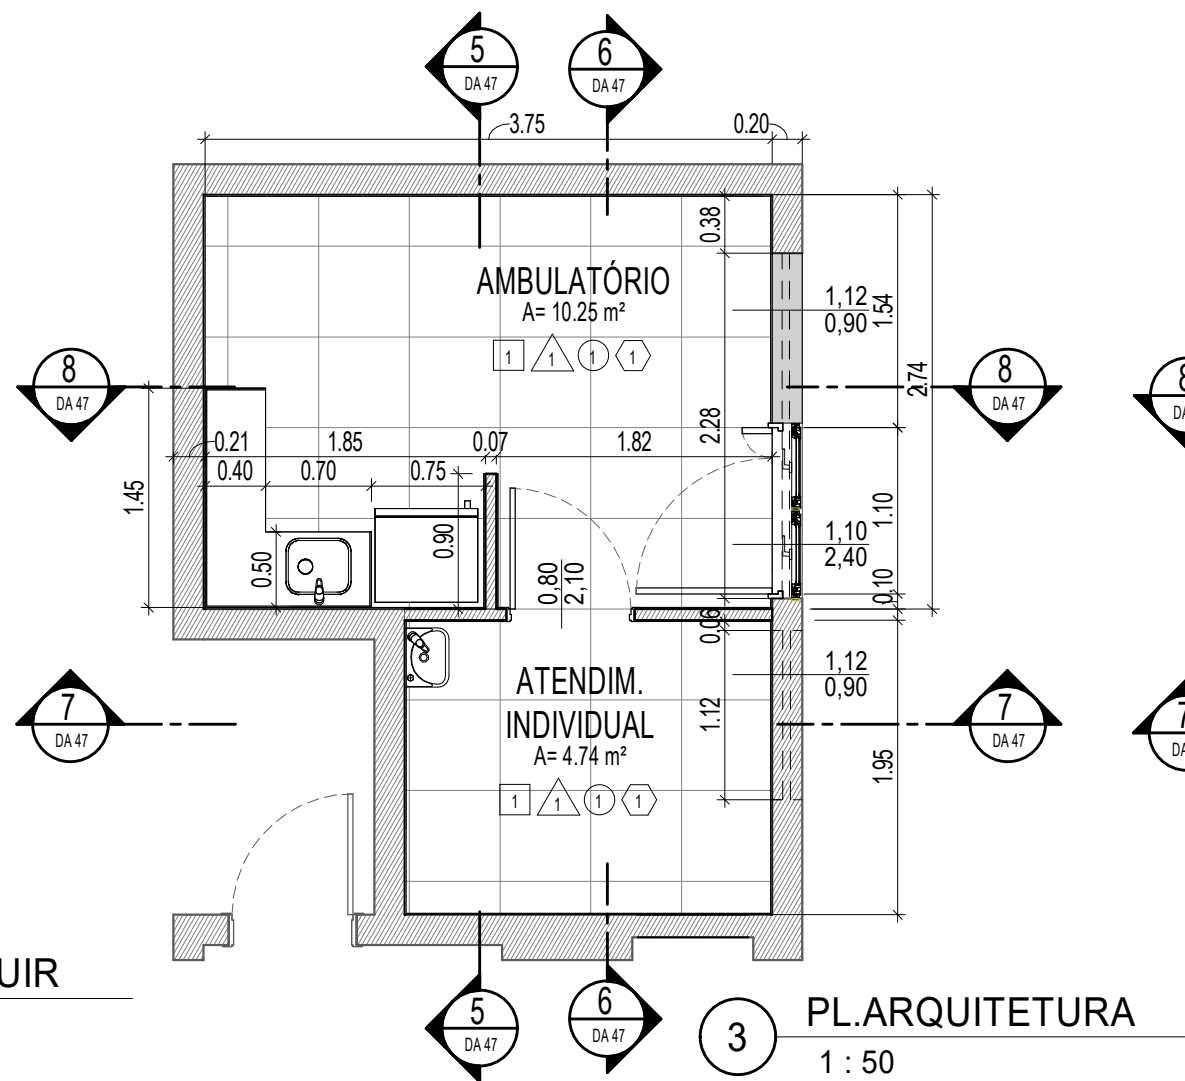


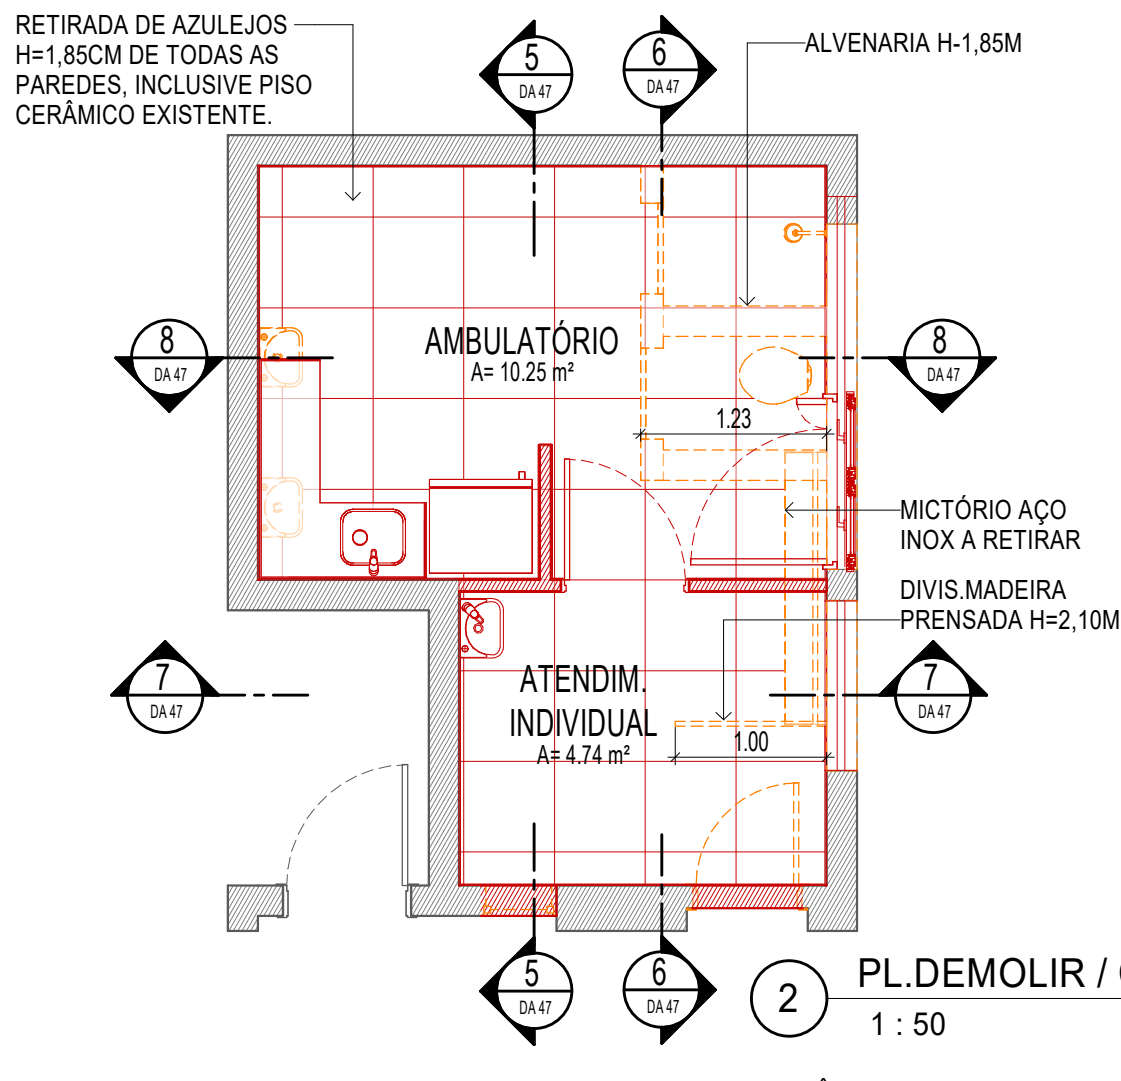

9 PERSPEC. DO AMBULATÓRIO

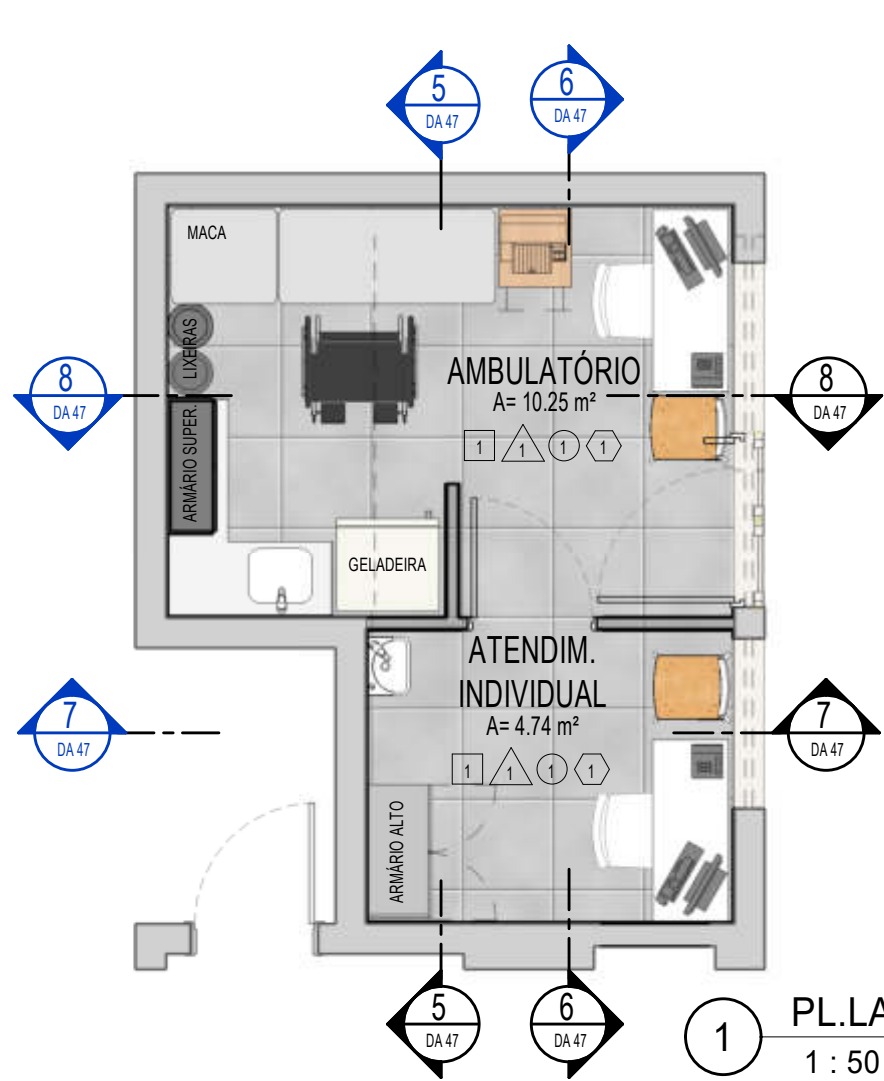

10 PERSPECT. DO ATEND.INDIVID.

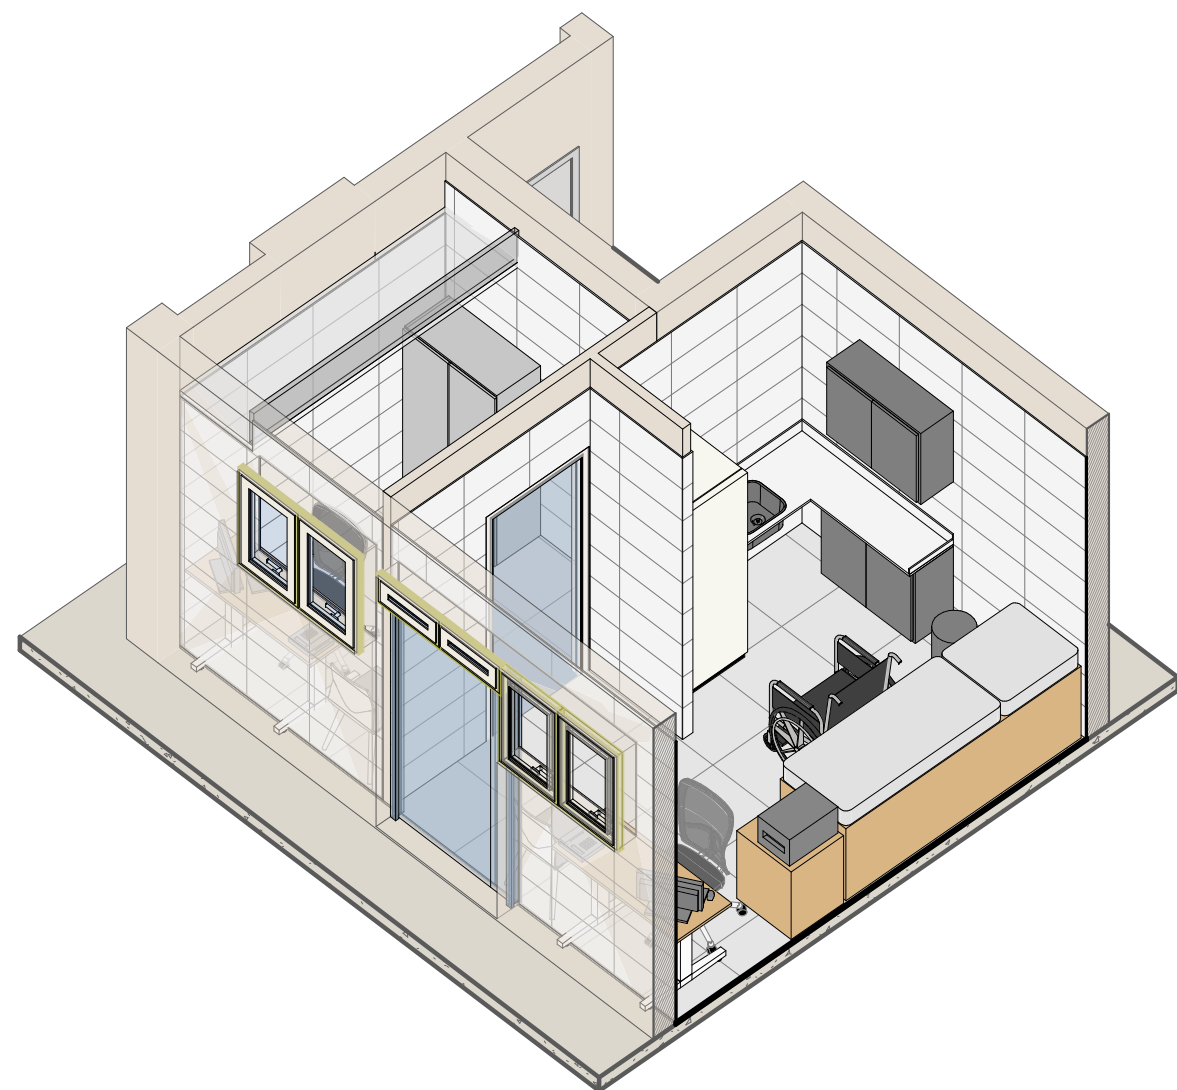

12 PERSPECTIVA AÉREA

Notas:

- TODAS AS COTAS ESTÃO EM METROS, EXCETO ONDE INDICADO O CONTRÁRIO;
- TODAS AS PAREDES ESTÃO COTADAS EM ACABADO;
- QUALQUER DÚVIDA ENTRAR EM CONTATO COM O ARQUITETO RESPONSÁVEL. FAVOR NÃO TIRAR MEDIDAS COM ESCALA;
- CONSIDERAR A COLOCAÇÃO DE TOMADAS PARA SERVIR A BANCADA DO AMBULATÓRIO, INCLUSIVE PARA DESFRIGILADOR;
- LUMINÁRIAS DE EMBUTIR PADRÃO USADO NA UERJ.

Legenda de símbolos gráficos:

INDICAÇÃO DE INÍCIO DE PAGINAÇÃO

INDICAÇÃO DE CORTE

INDICAÇÃO DE ELEVACÃO

INDICAÇÃO DE AMPLIAÇÃO

INDICAÇÃO DE DESNÍVEL

Legenda de Paredes:

PAREDE EXISTENTE

PAREDE A DEMOLIR

DRYWALL 7,3CM A CONSTRUIR

Legenda de especificações de materiais:

PISO

1 - PORCELANATO RETIFICADO 60X60CM, PADRÃO CIMENTÍCIO, REJUNTE COM ÍNDICE DE ABSORÇÃO DE ÁGUA MENOR OU IGUAL A 4%, TRÁFEGO MODERADO.

PAREDE


1 - CERÂMICA BRANCA MEDINDO 30X60CM, RETIFICADA, REJUNTE COM ÍNDICE DE ABSORÇÃO DE ÁGUA MENOR OU IGUAL A 4%.

TETO

1 - REBAIXO EM GESSO 62,5X125CM, SISTEMA DRYWALL, REMOVÍVEL, ACABAMENTO EM VINIL BRANCO.

RODAPÉ

1 - MESMO MATERIAL DO PISO RECORTADO, A=10CM: PORCELANATO RETIFICADO 60X60CM, PADRÃO CIMENTÍCIO, REJUNTE COM ÍNDICE DE ABSORÇÃO DE ÁGUA MENOR OU IGUAL A 4%, TRÁFEGO MODERADO.

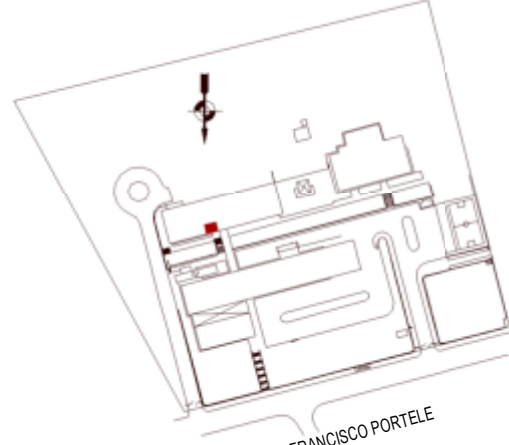			
3	ALTERAÇÃO JANELA	LEILA FLORIM	29/08/2025
2	ALTERAÇÃO DA JANELA SO AMBULATÓRIO	LEILA FLORIM	27/08/2025
1	INSERÇÃO DE VISTAS E ESPECIFICAÇÕES	LEILA FLORIM	26/08/2025
Nº:	Modificação:	Desenho:	Visto:

Revisões			
Aprovação pelo responsável da Unidade c/ carimbo:			Data:

 UNIVERSIDADE DO ESTADO DO RIO DE JANEIRO PREFEITURA DOS CAMPI / DAENG		Obra: R. FRANCISCO PORTELE 1470 - PATRONATO, SG., RJ.	
Unidade: FFP - FACULDADE DE FORMAÇÃO DE PROFESSORES		Projetado por: ARQª LEILA FLORIM	
Projeto: ESTUDO PRELIMINAR - ESPAÇO SAÚDE		Prancha: 1/1	
Assunto: LAY-OUT, PL.DEMOLIR / CONSTRUIR, CORTE E PERSPECTIVA AÉREA		Escala: 1 : 50	
		Data: 19/08/2025	
		Projetista: ARQªLEILA FLORIM	