

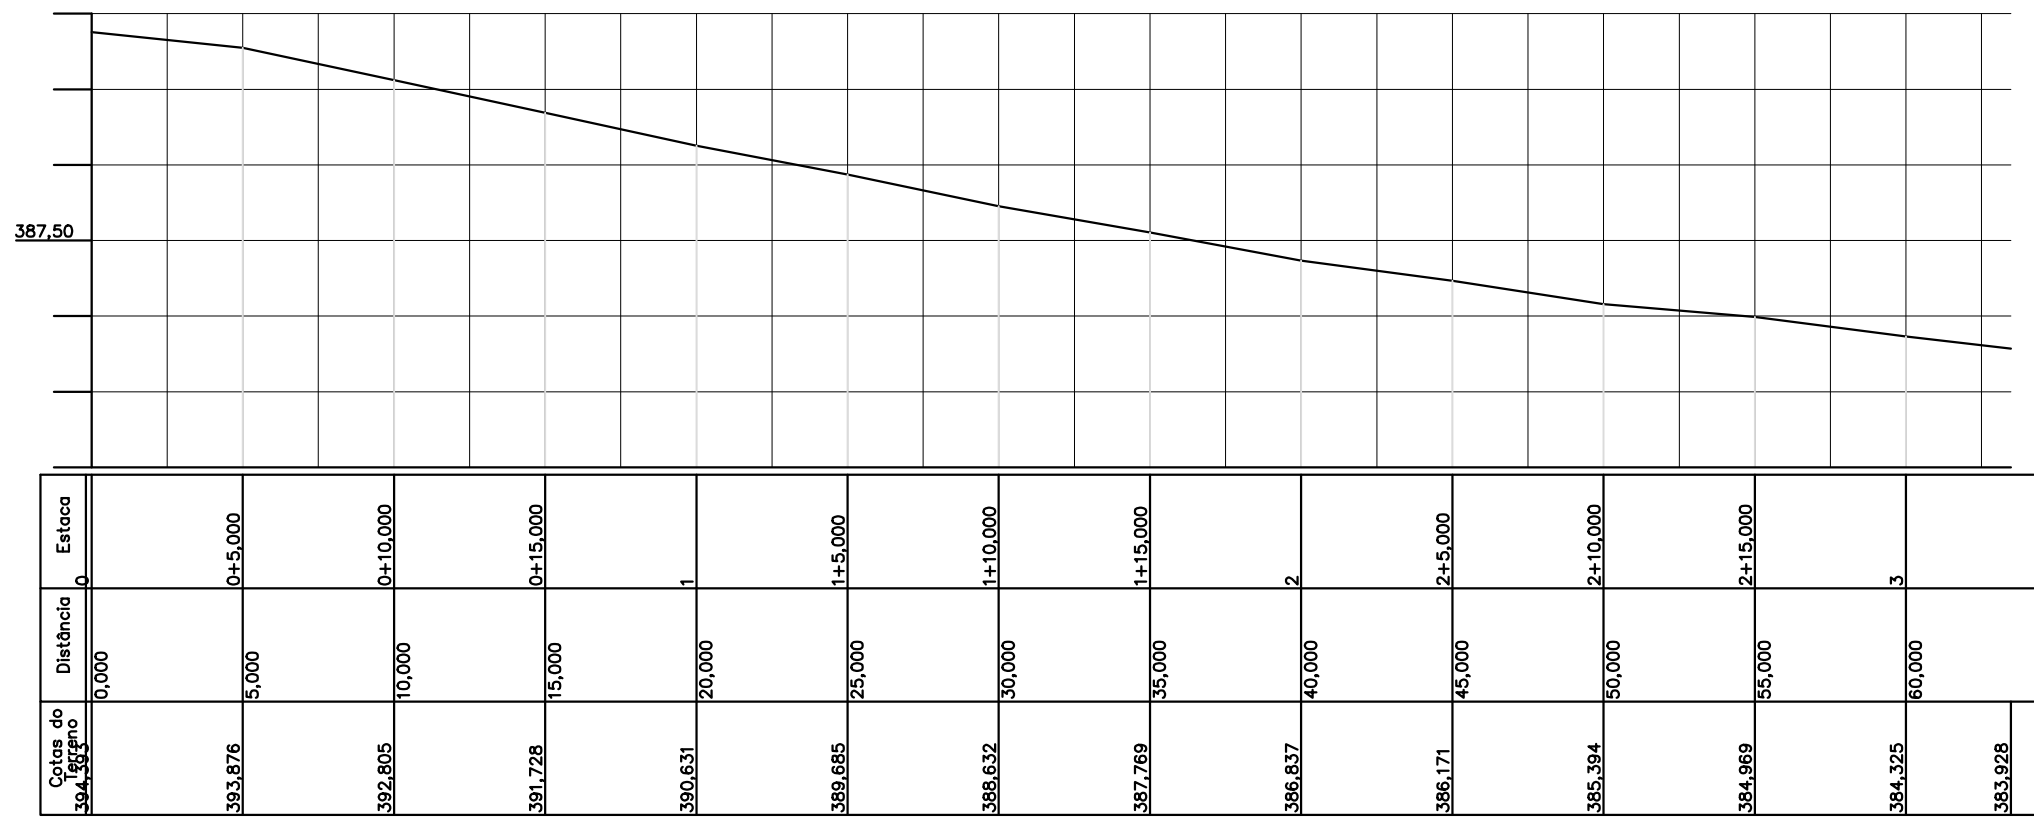
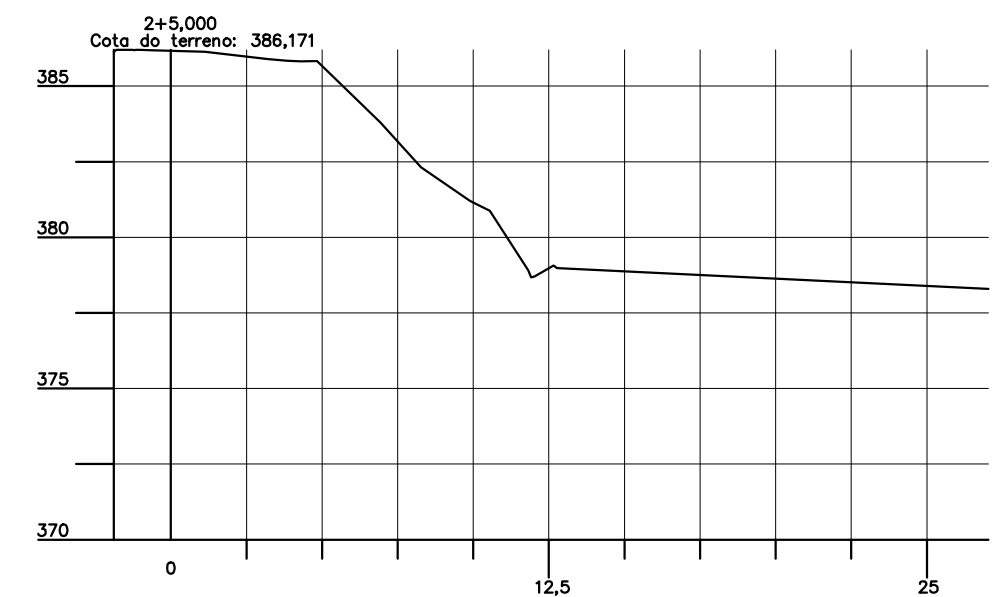
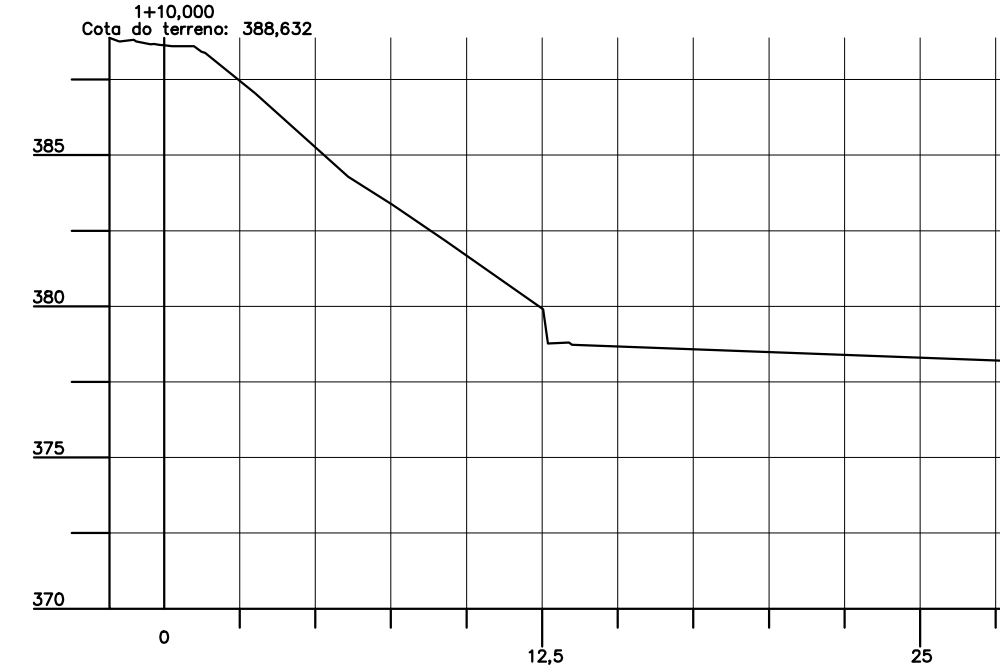
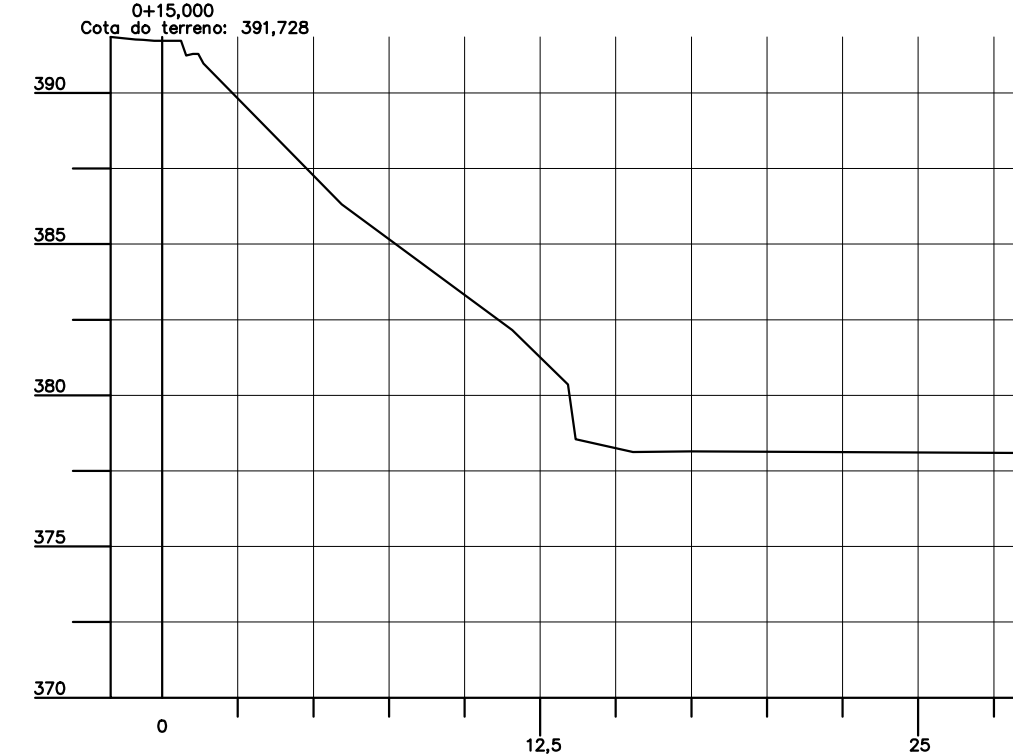
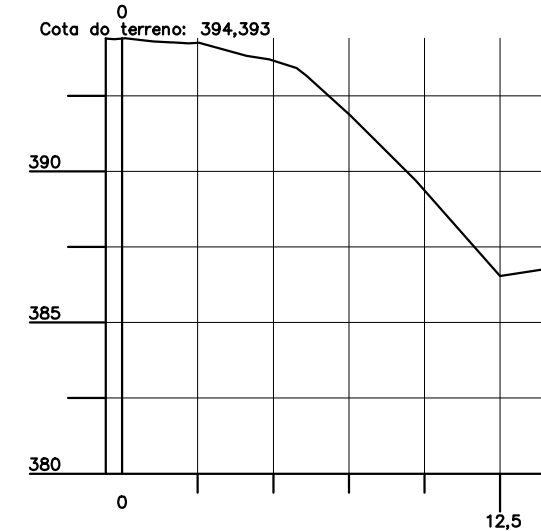
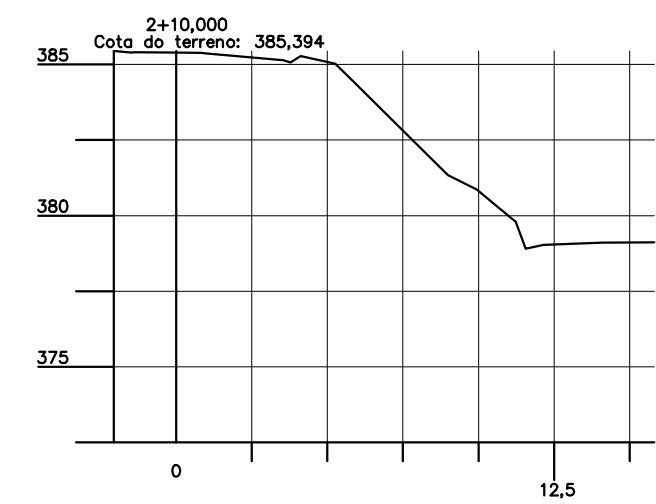
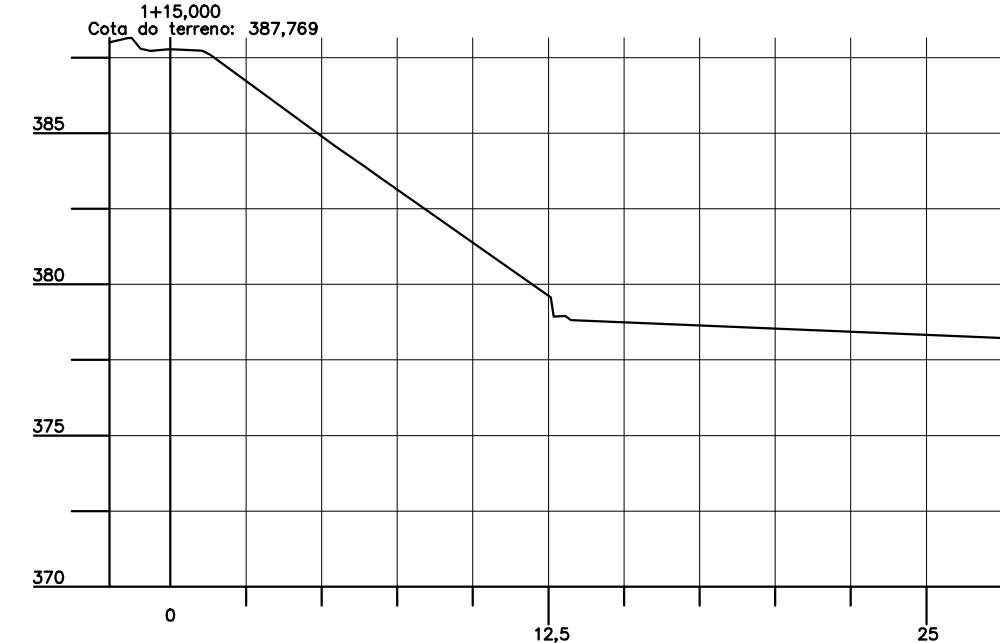
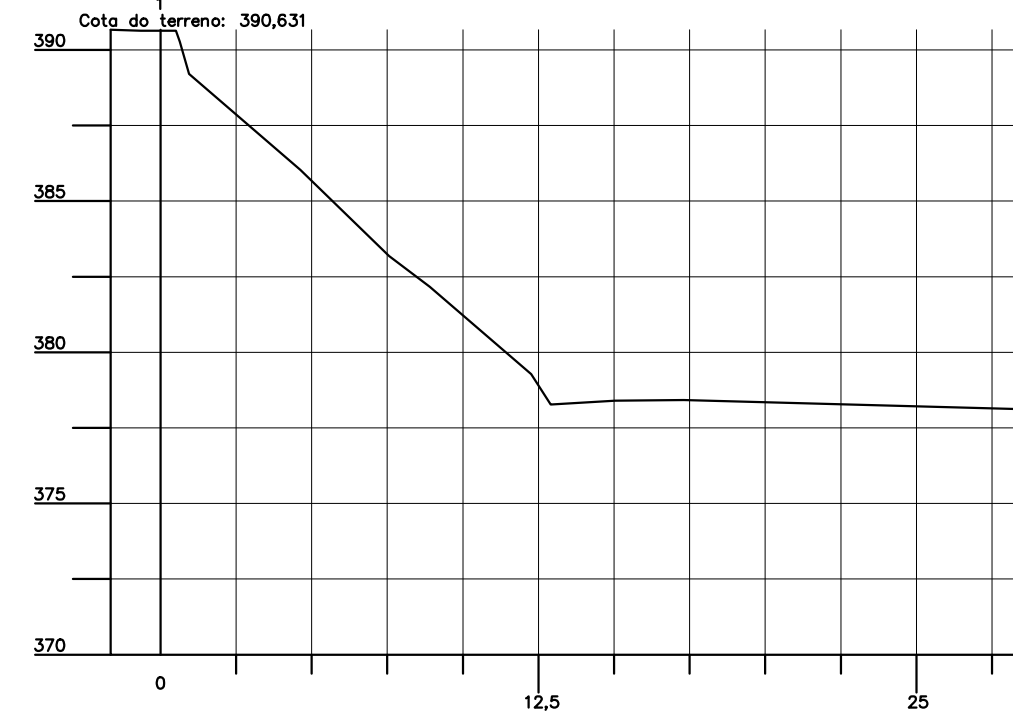
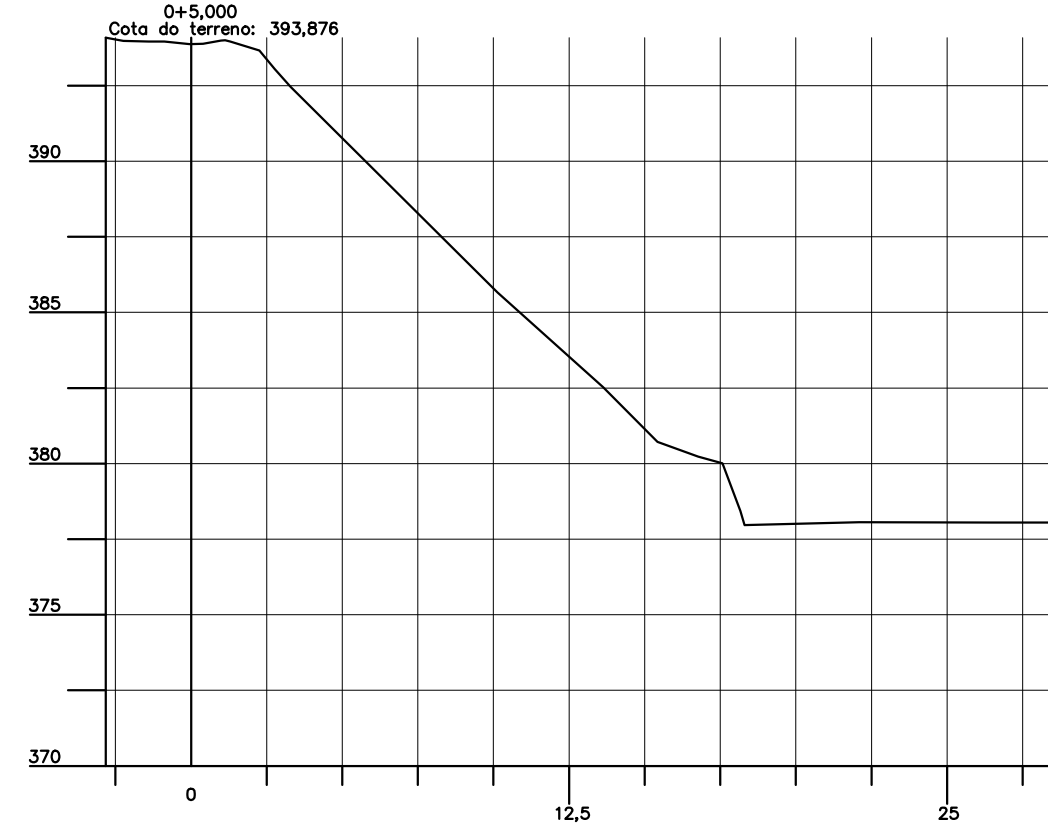
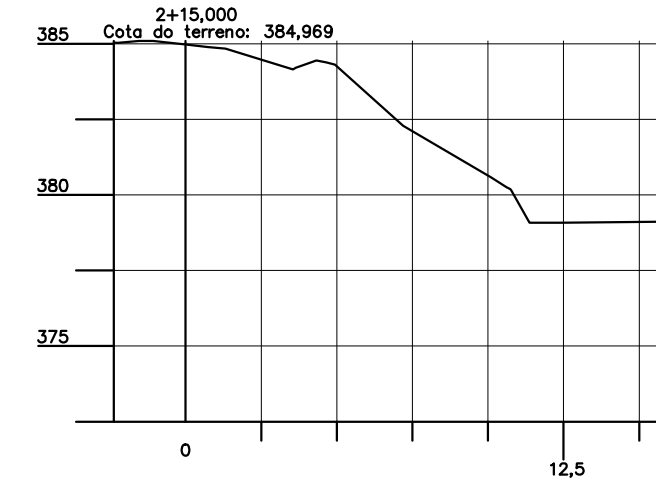
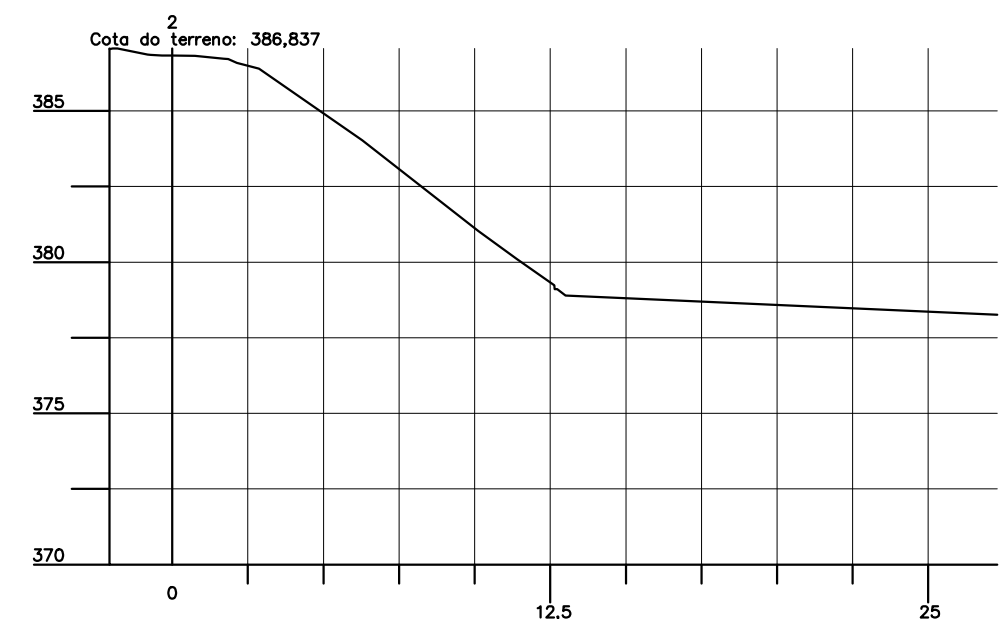


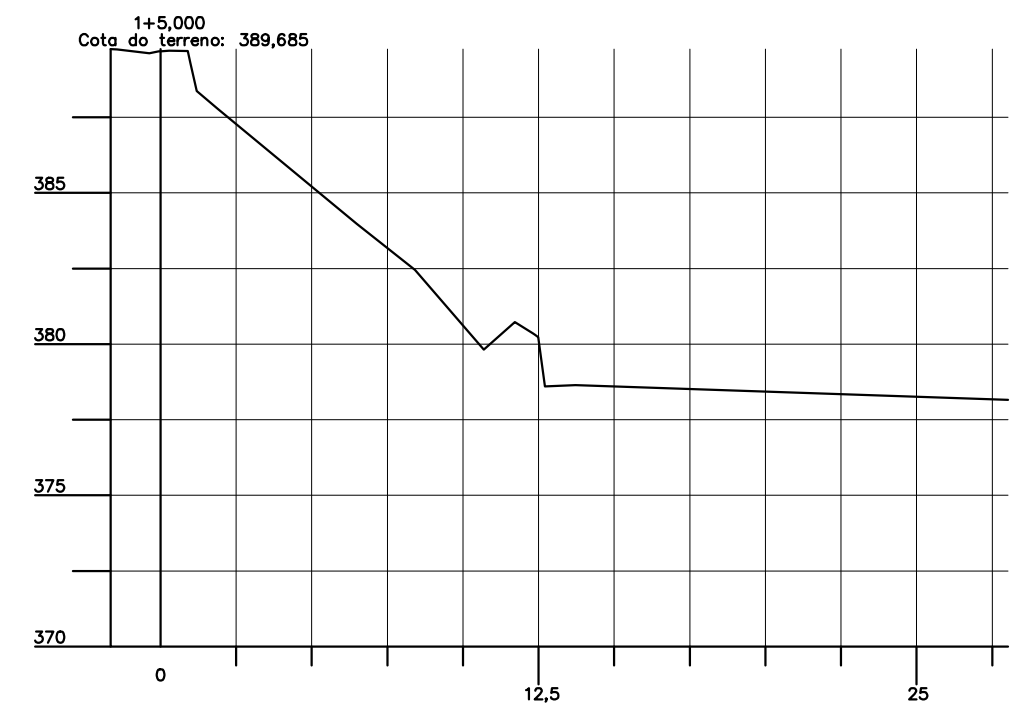

PERFIL LONGITUDINAL
ESCALA: h=1:250
v=1:250

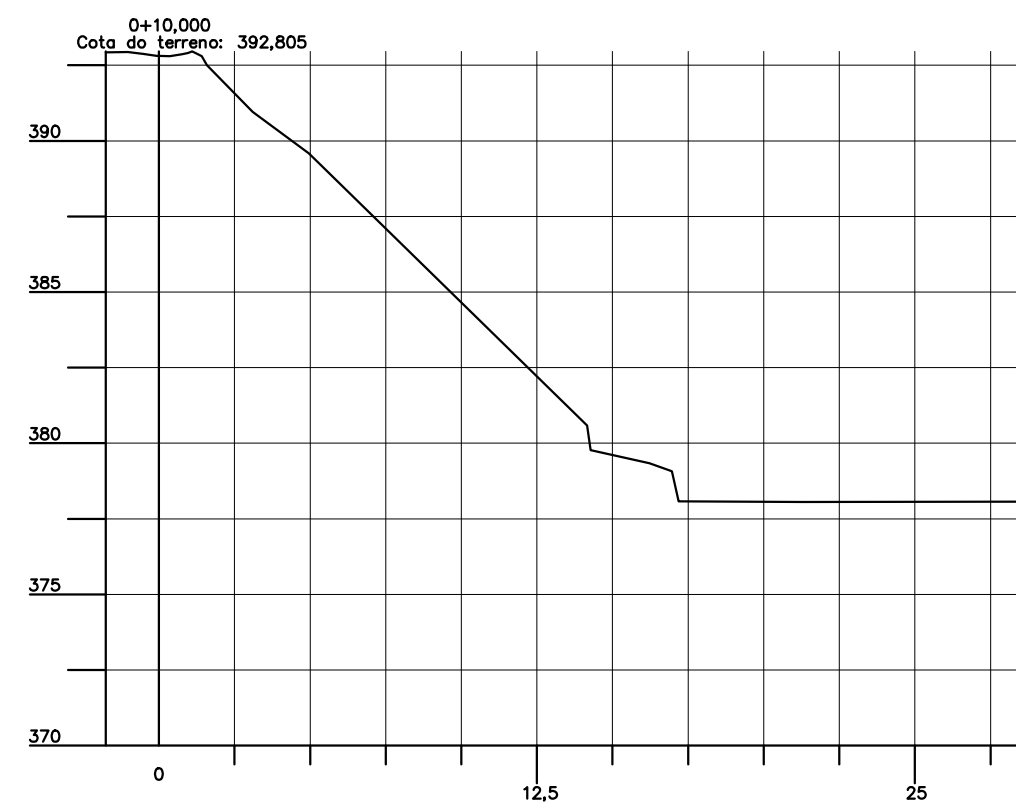

SEÇÕES TRANSVERSAIS
ESCALA: 1:250

PERFIL E SEÇÕES TRANSVERSAIS

LEVANTAMENTO PLANIALTIMÉTRICO DE UMA BARREIRA
ATRÁS DO DER - 8ª ROC, NA TRAVESSA MANOEL FELIPPE,
PRAÇA MIGUEL SANTOS EM CANTAGALO - RJ

RESPONSABILIDADES

RESP. TÉCNICO: _____
CONTRATANTE: _____
PREFEITURA MUNICIPAL DE CANTAGALO

APROVAÇÃO

ÁREAS

	N O M E	D A T A	ESCALA: INDICADA	REVISÃO: 0
LEVANTADO	DIEGO	26/08/2025	FOLHA: 2 - 2	
CALCULADO	DIEGO	28/08/2025	VISTO:	ARQUIVO: BARREIRA DER CANTAGALO.rtg
PROJETADO				
DESENHADO	DIEGO	28/08/2025		