


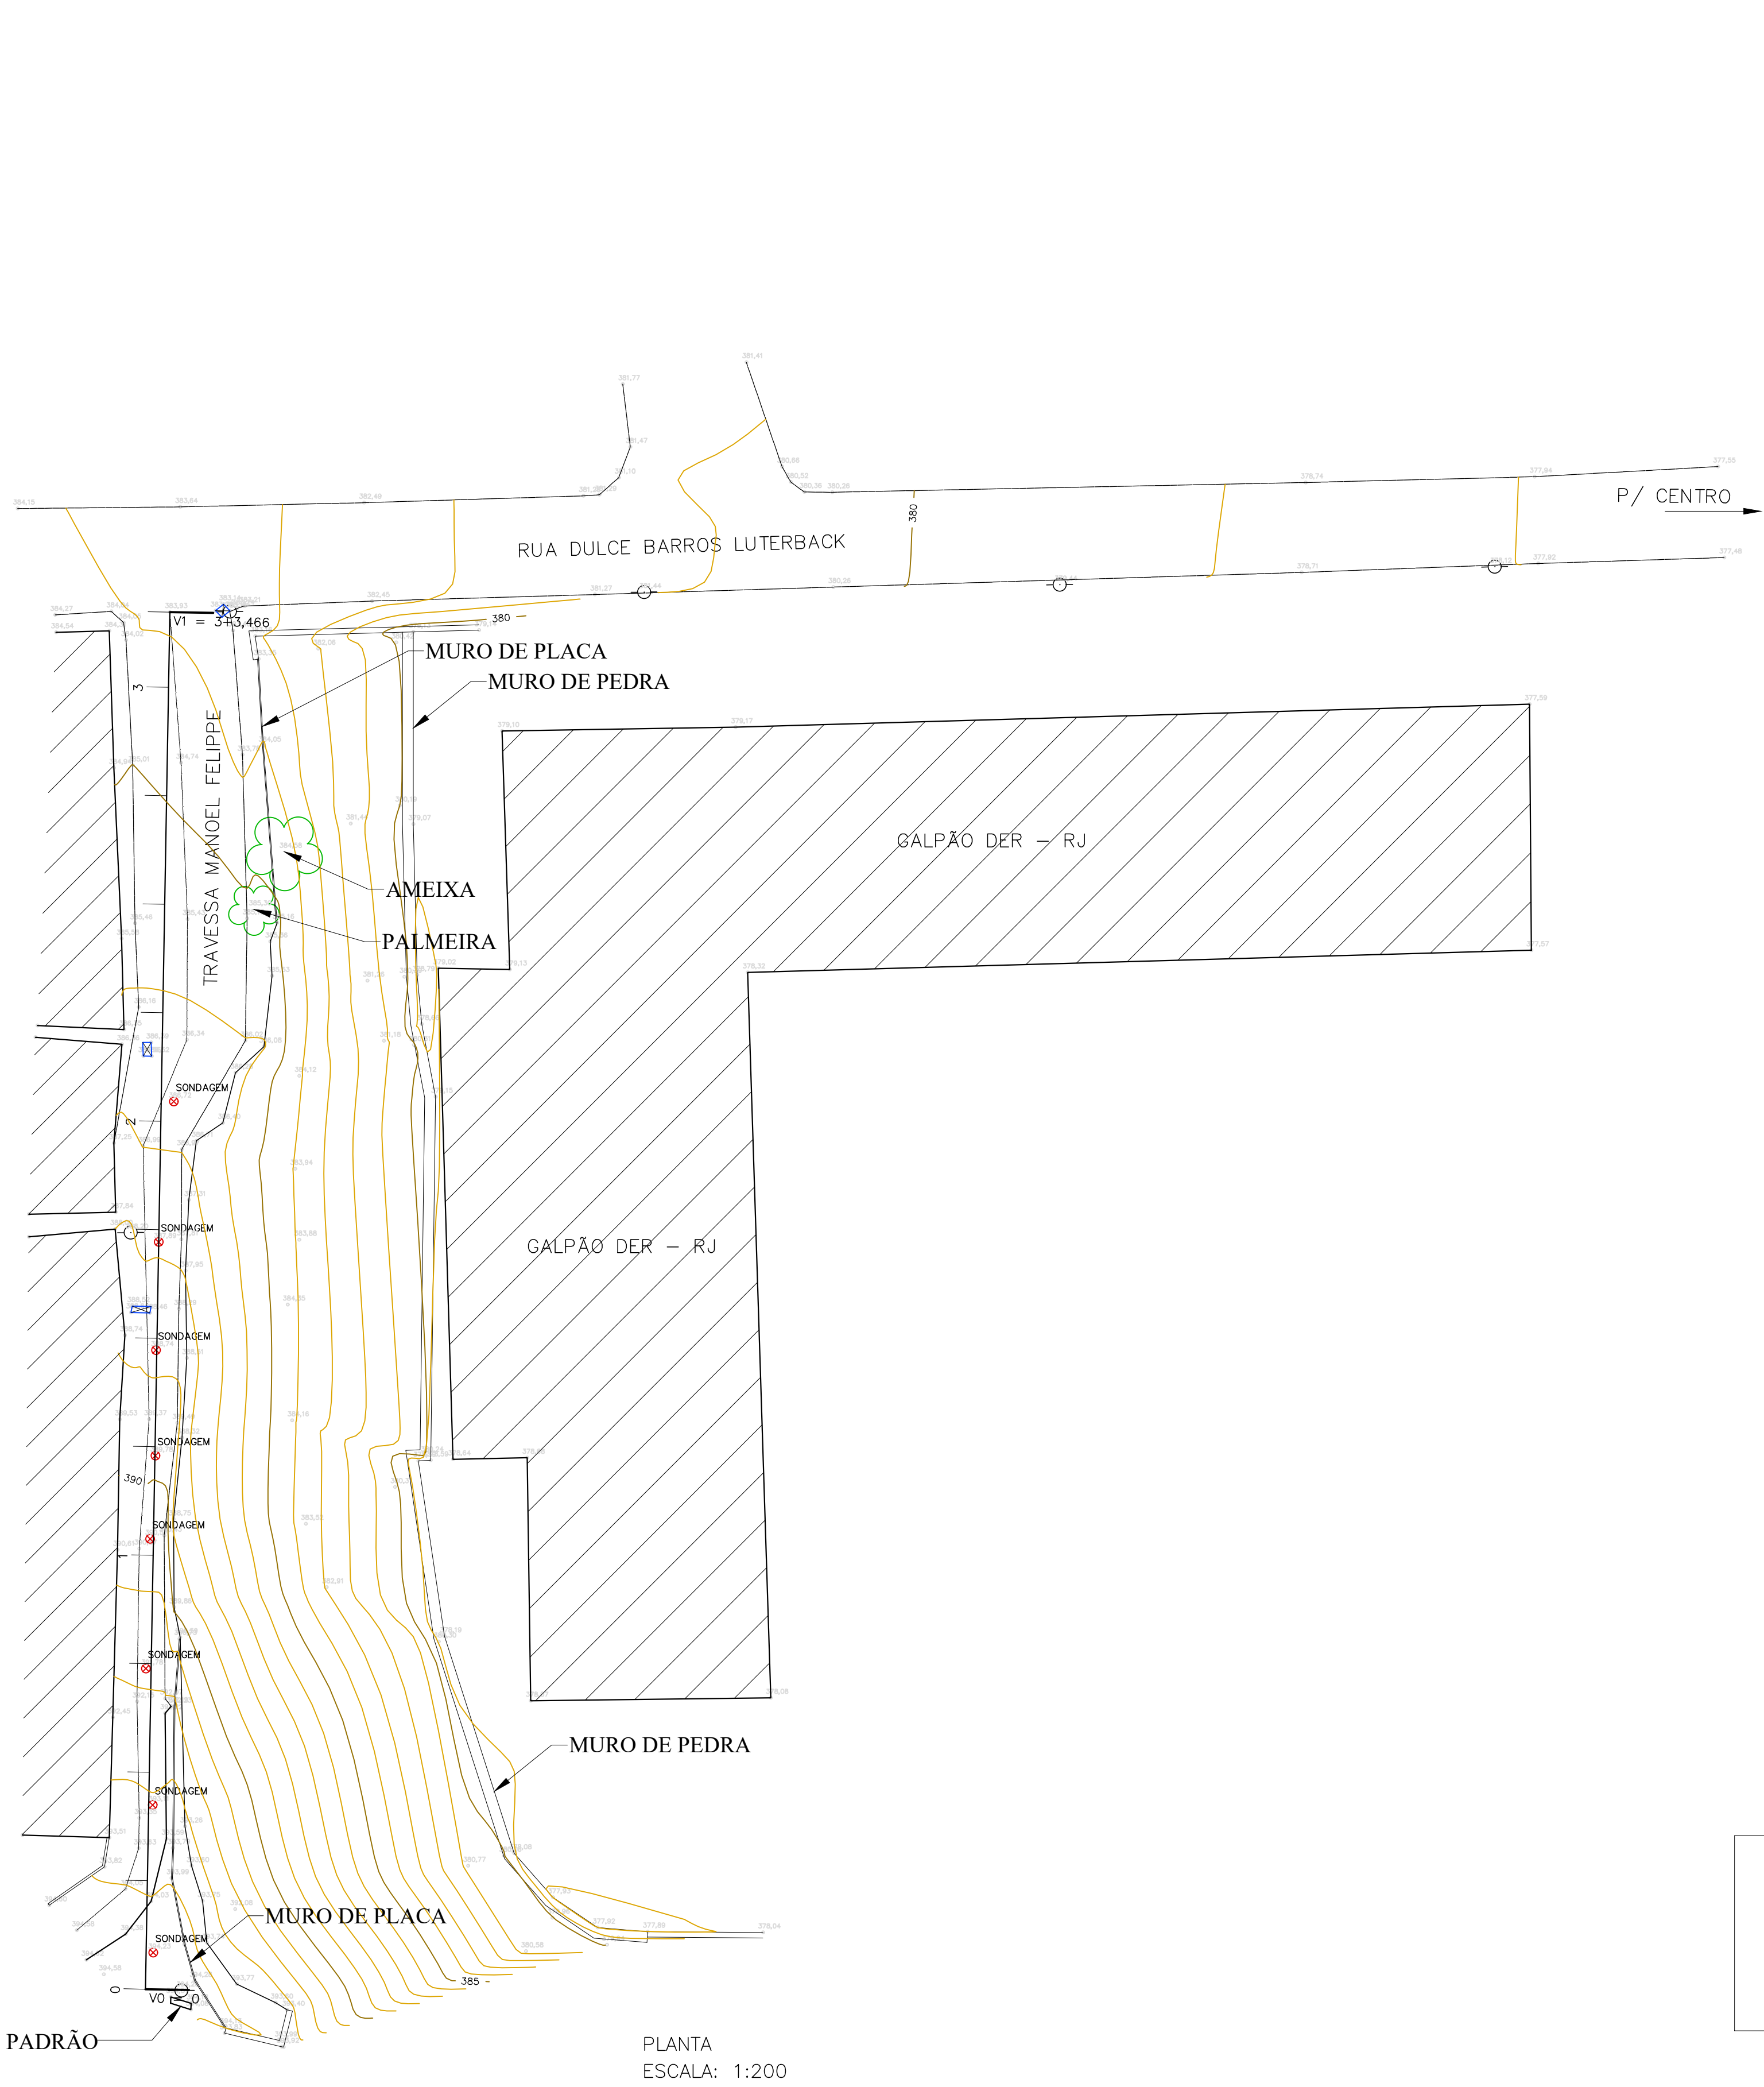

LEGENDA

POSTE

PONTOS COTADOS

CURVAS DE NÍVEL

MEIO - FIO

MUROS

ÁRVORES

EDIFICAÇÃO

ESTAQUEAMENTO = 20,00m

BUEIRO

PROJEÇÃO UNIVERSAL TRANSVERSA
DE MERCATOR - UTM
SGR - SIRGAS2000
MC: 45° W

CM - 0°59'20,02"
K: 1.00051891

VÉRTICE: 1
Lat: 21°58'38,70712" S
Long: 42°21'33,25709" W

PLANTA
ESCALA: 1:200

PLANIALTIMETRIA

LEVANTAMENTO PLANIALTIMÉTRICO DE UMA BARREIRA
ATRÁS DO DER - 8º ROC, NA TRAVESSA MANOEL FELIPPE,
PRAÇA MIGUEL SANTOS EM CANTAGALO - RJ

RESPONSABILIDADES

RESP. TÉCNICO:

CONTRATANTE:

PREFEITURA MUNICIPAL DE CANTAGALO

APROVAÇÃO

ÁREAS

	NOME	DATA	ESCALA:	REVISÃO:
LEVANTADO	DIEGO	26/08/2025	INDICADA	0
CALCULADO	DIEGO	28/08/2025	FOLHA:	
PROJETADO			1 - 2	
DESENHADO	DIEGO	28/08/2025	VISTO:	ARQUIVO:
BARREIRA DER CANTAGALO.rtg				