




BUEIRO SOB A RUA ESCOBAR

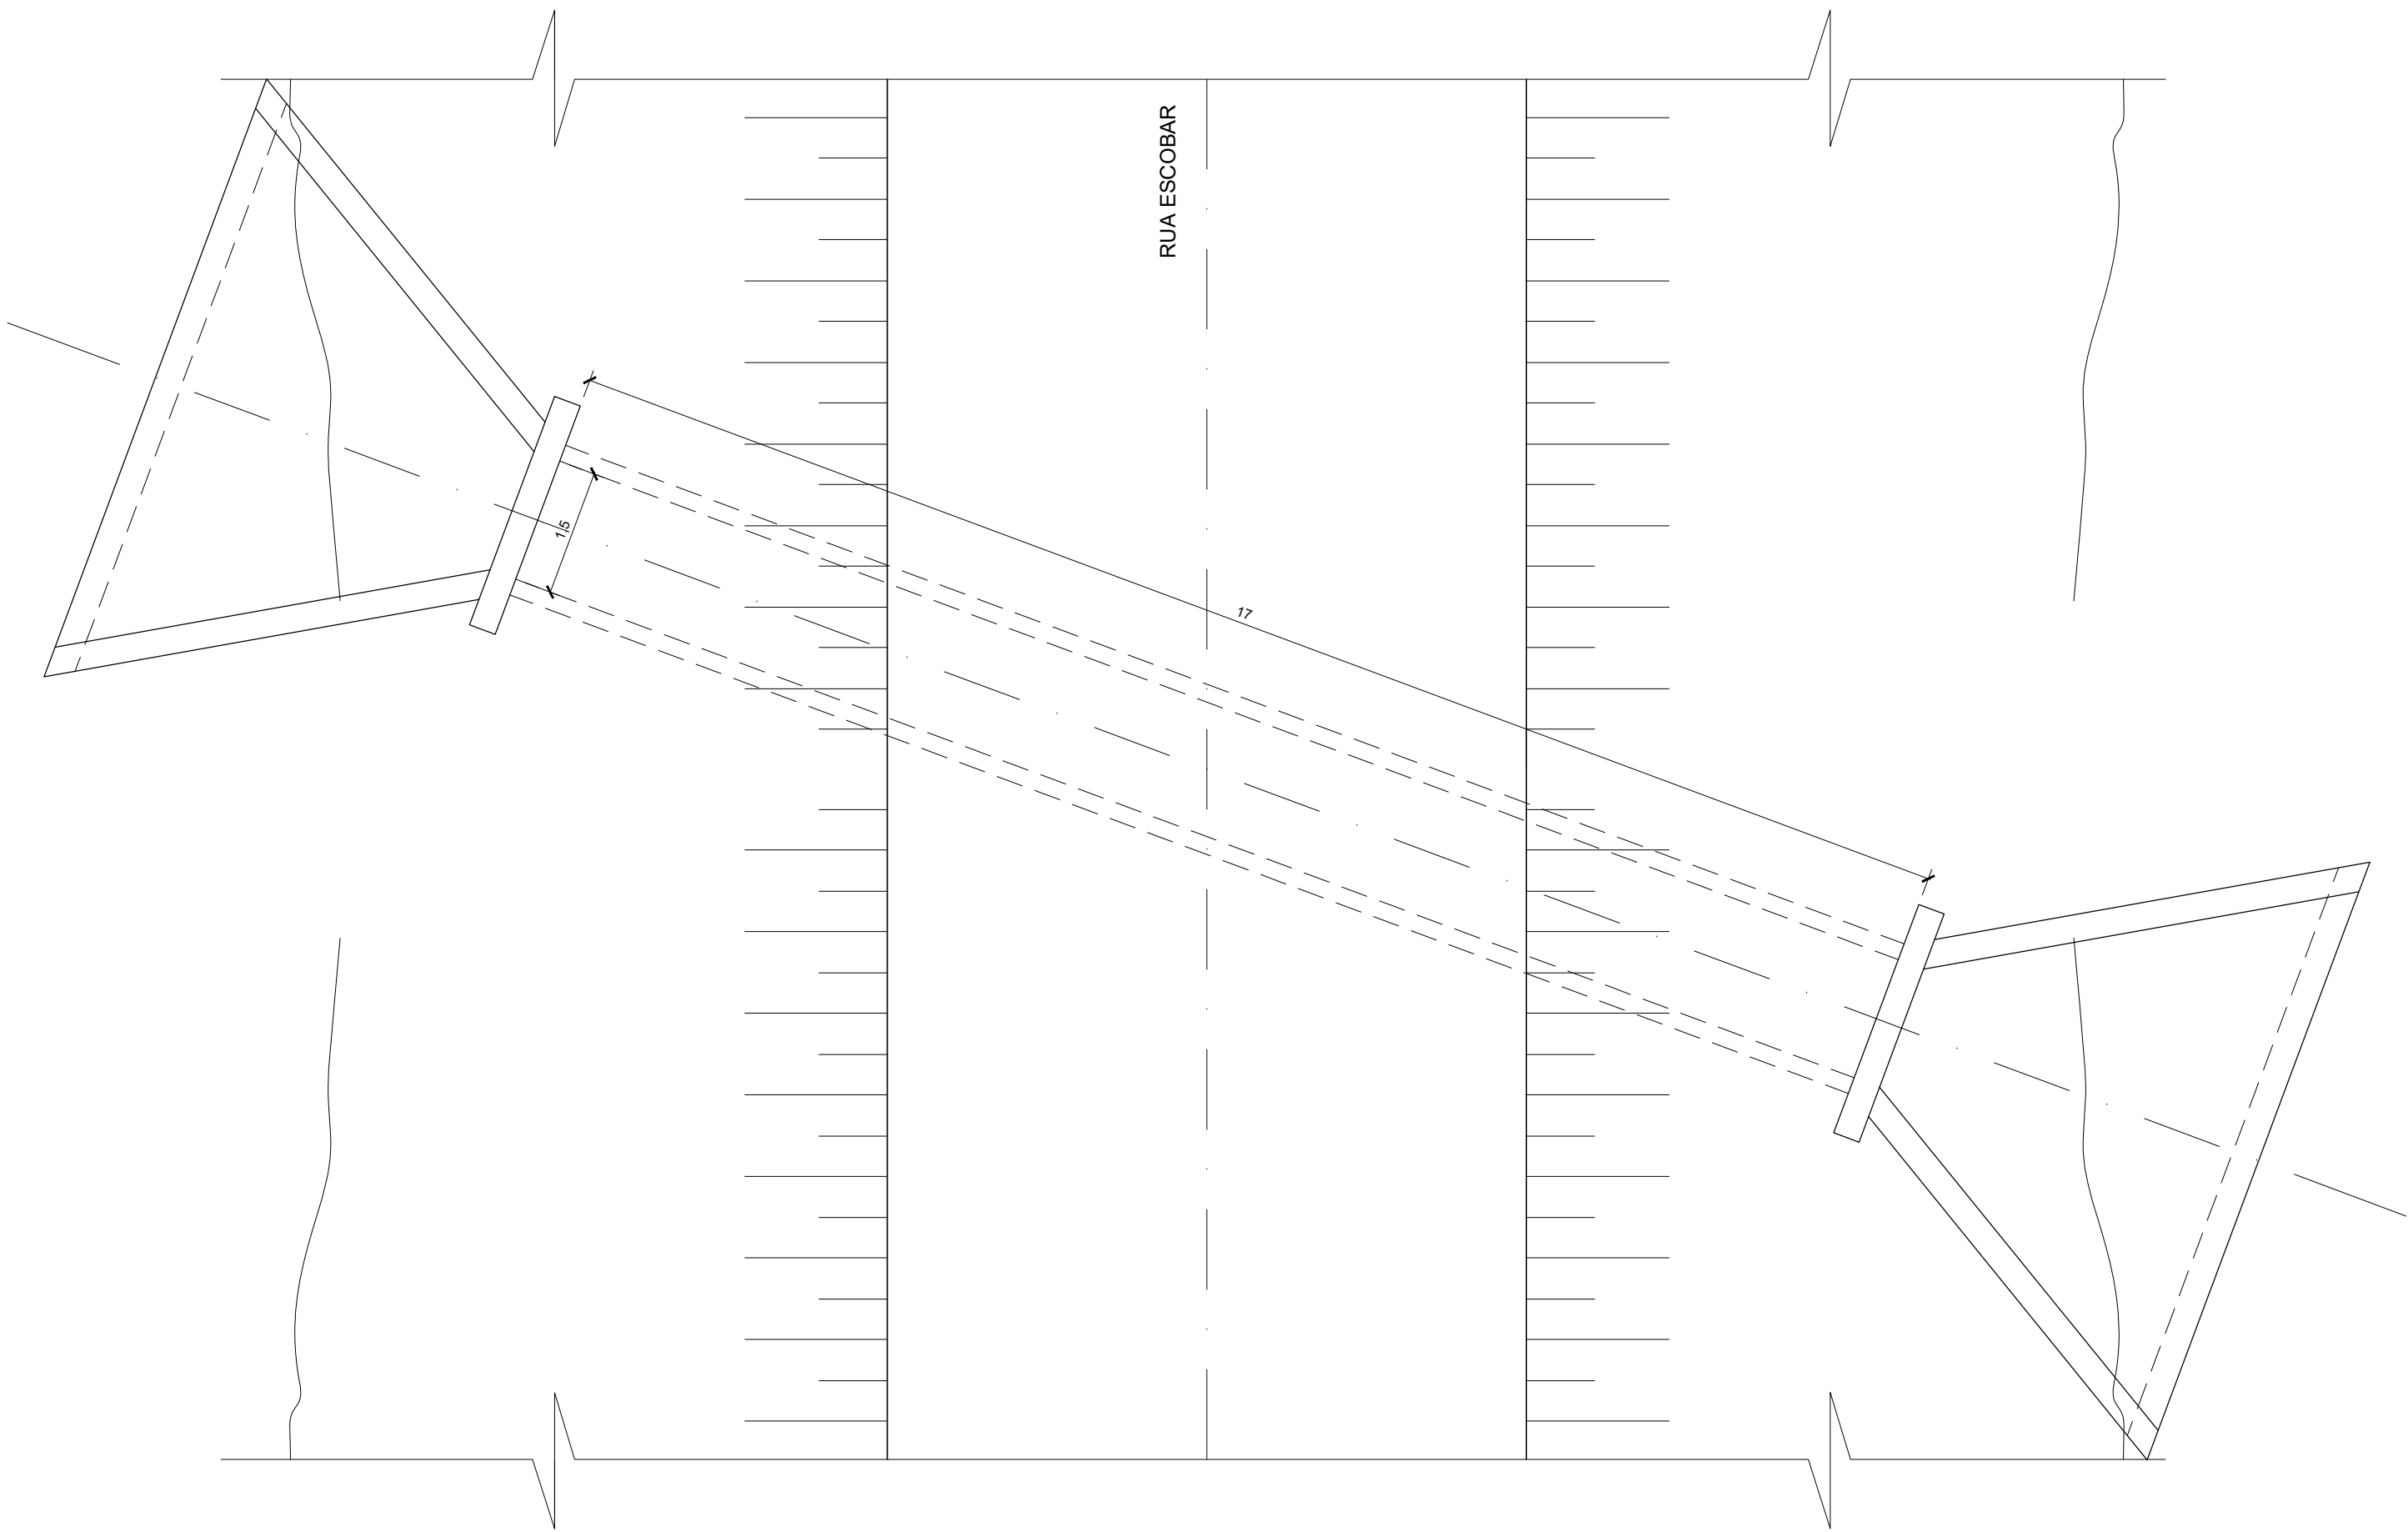


1 PLANTA BUEIRO
ESC.: 1: 1/75

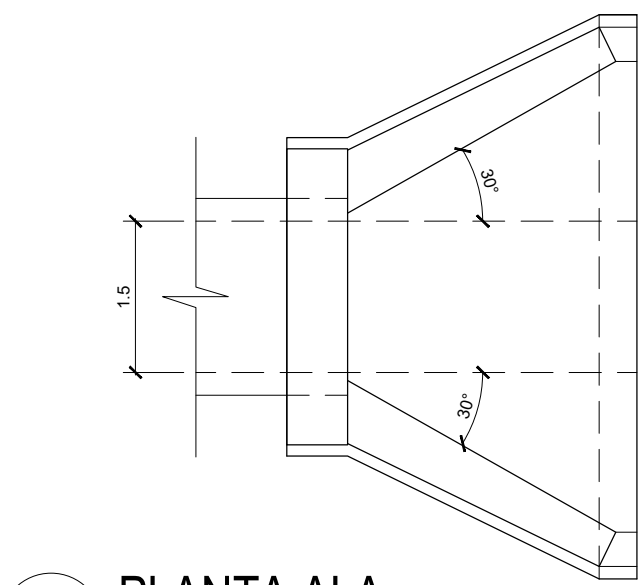

2 PLANTA ALA
ESC.: 1: 1/75

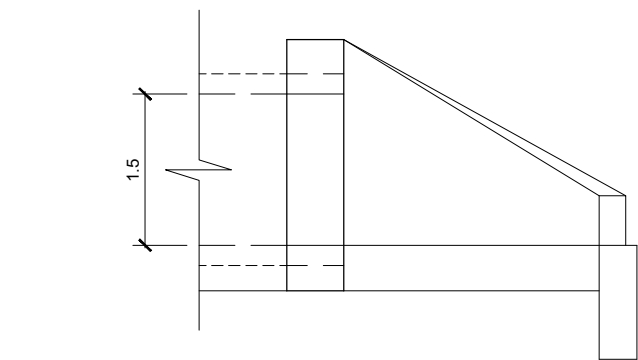

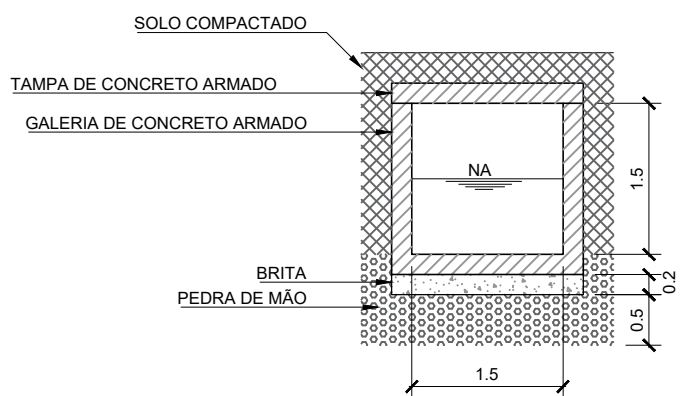


3 VISTA LATERAL
ESC.: 1: 1/75



4 CORTE BUEIRO
ESC.: 1: 1/75

NOTAS:

1	MEDIDAS EM METRO.		
00	10/04/2025	EMIÇÃO INICIAL	
REVISÃO	DATA	DISCRIMINAÇÃO	RESPONSÁVEL
ORGÃOS FEDERAIS:		EMPRESA PROJETISTA	
<div><div><p>GOVERNO FEDERAL BRASIL MINISTÉRIO DO PLANEJAMENTO E ORÇAMENTO</p></div><div><p>INEA Instituto Estadual do Ambiente</p></div><div><p>CAIXA CAIXA ECONÔMICA FEDERAL</p></div></div> <div><p>inea Instituto Estadual do Ambiente</p></div>			
PROJETO:			
1º SELEÇÃO - NOVO PAC - PROJETO IGUAÇU			
TÍTULO:			FOLHA Nº
ANTEPROJETO BAIRRO PILAR BUEIRO SOB A RUA ESCOBAR			01/01
DATA	ENGº PROJETISTA	ESC.	ARQUIVO Nº
ABRIL/2025	RAFAEL A. DOS SANTOS CREA/RJ 1408324953	INDICADA	INEA-DQ-PILAR-BUEIRO-001
			REVISÃO
			00