





CONTROLE DE MATERIAIS DE ACABAMENTO E REVESTIMENTO - NT 2-20				
ELEMENTOS	CÓD.	MATERIAL	CLASSIFICAÇÃO	OBSERVAÇÕES
Tetos / Forros	1	Loje Concreto	Classe I	-
	2	Forro de Gesso Acartonado	Classe II-A	-
Paredes / Divisórias	3	Gesso Acartonado	Classe II-A	Chapa de gesso tipo Standard resistente ao fogo 15,0 mm Knauf. Laudo IPT Anexo
	4	Concreto / Pintura	Classe I	-
	5	Cerâmica		-
	6	Concreto / Cimento Liso		-
Piso	7	Cerâmica	Classe I	-
	8	Aço		Revestimento Intumescente Calatheatm 600 - 3 Demãos. Laudo IPT Anexo

TÍTULO DO PROJETO SEDE DA FUNDAÇÃO SAÚDE		TÍTULO DA FOLHA PLANTA PAVIMENTO TÉRREO	
ESCALA INDICADA	DATA 17/01/2023	Nº DO DESENHO 02 07	USO D-1 - MÉDIO I
<p>PROJETO DE SEGURANÇA CONTRA INCÊNDIO E PÂNICO DA SEDE FUNDAÇÃO SAÚDE, DESTINADA A ATIVIDADES ADMINISTRATIVAS, SITUADA NA AVENIDA PADRE LEONEL FRANCA, 248 - GÁVEA - RIO DE JANEIRO - CEP: 22451-000</p>			
<p>PROPRIETÁRIO</p> <hr/> <p>SECRETARIA DE ESTADO DE SAÚDE DO RIO DE JANEIRO CNPJ Nº 42.498.717/0001-55</p>			
<p>LEVANTAMENTO ARQUITETÔNICO PROJETO PPCI</p> <hr/> <p>ELAINE COSTA RIBEIRO NAHAL DE SOUZA REGISTRO CREA-RIO DE JANEIRO Nº 01.590</p>			

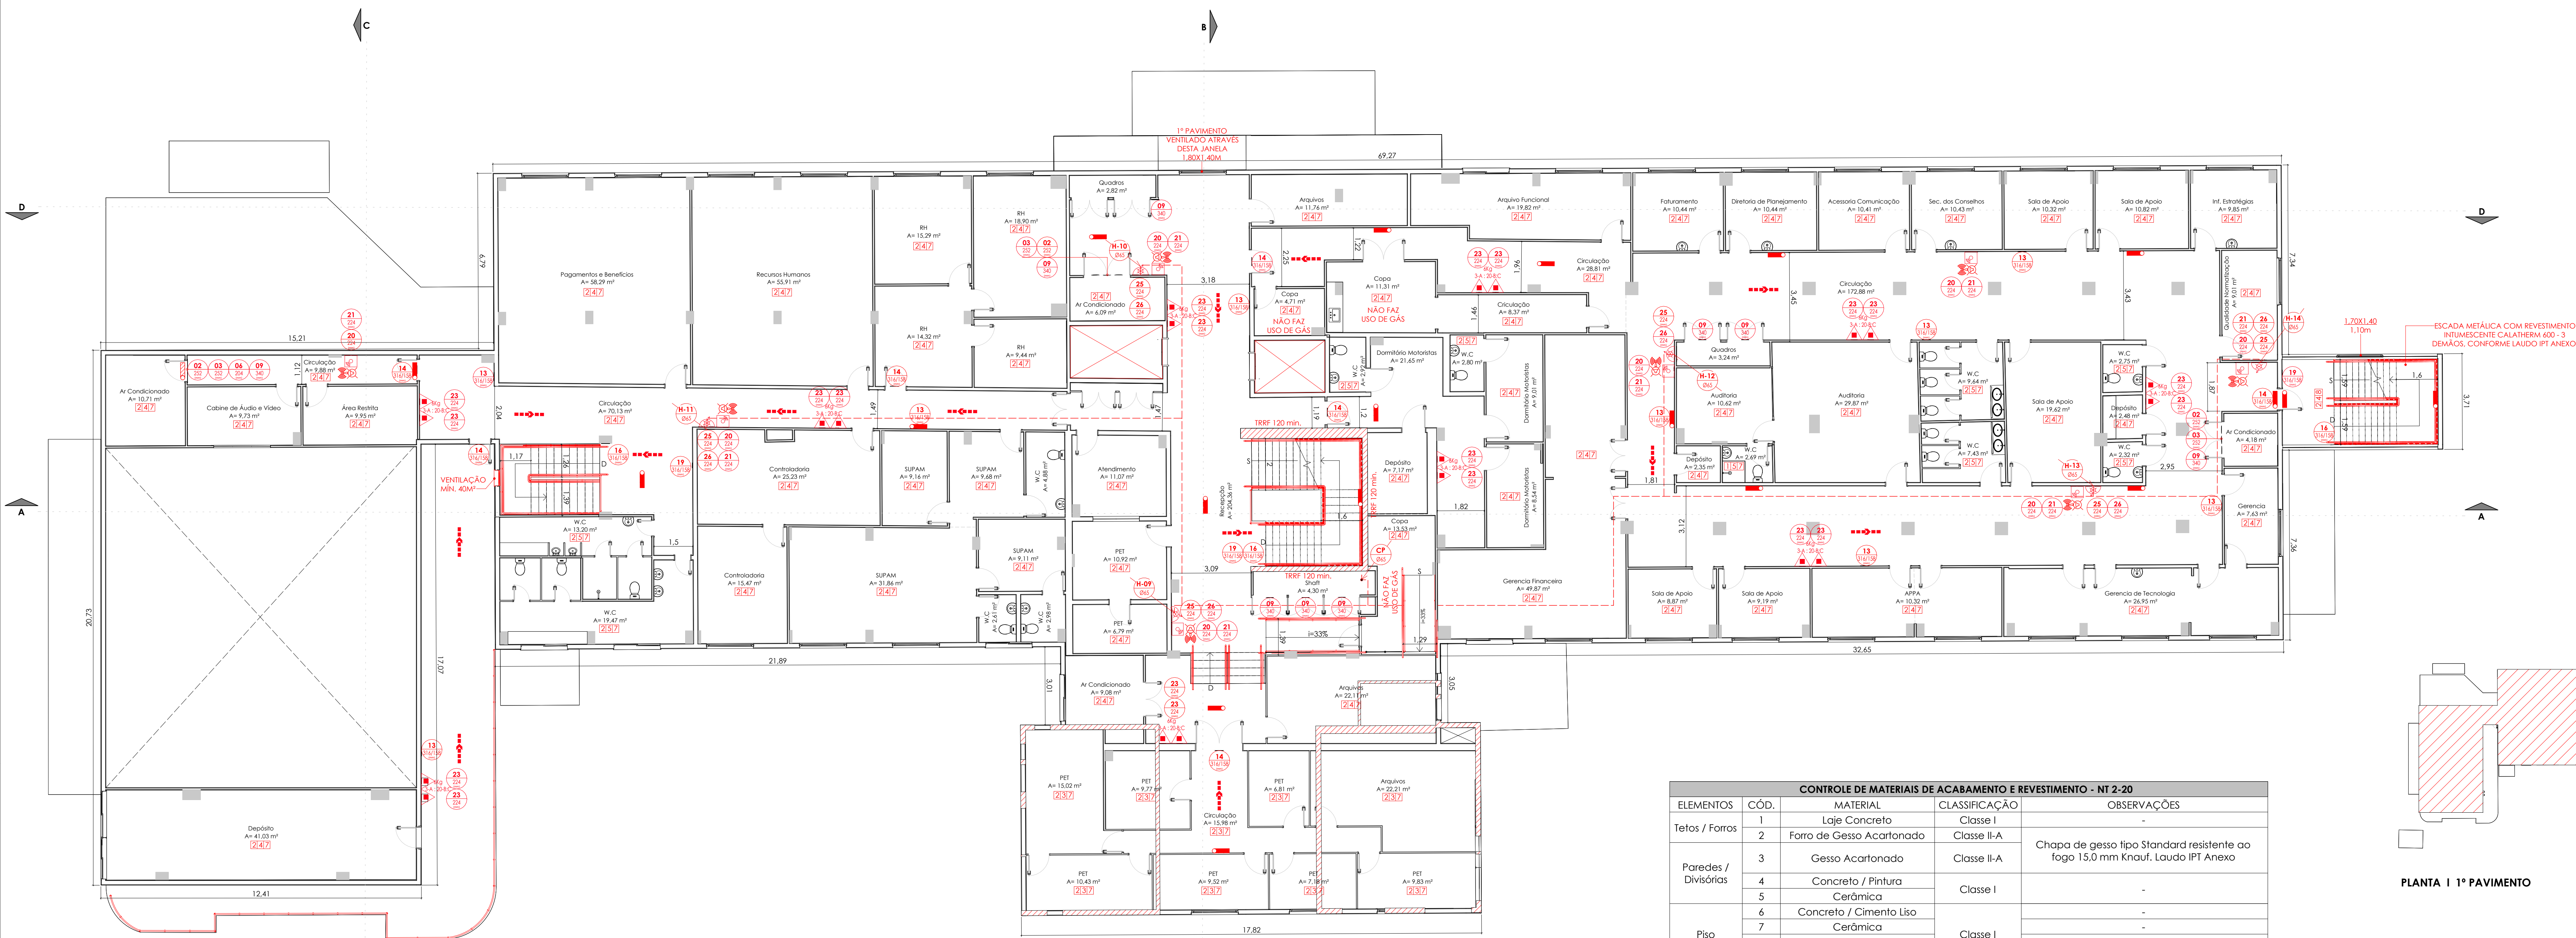

PLANTA | 1º PAVIMENTO
ESC: 1:100


CONTROLE DE MATERIAIS DE ACABAMENTO E REVESTIMENTO - NT 2-20				
ELEMENTOS	COD.	MATERIAL	CLASSIFICAÇÃO	OBSERVAÇÕES
Tetos / Forros	1	Laje Concreto	Classe I	
	2	Forro de Gesso Acartonado	Classe II-A	Chapa de gesso tipo Standard resistente ao fogo 15.0 mm Knof. Laudo IPT Anexo
Paredes / Divisórias	3	Gesso Acartonado	Classe II-A	
	4	Concreto / Pintura	Classe I	-
	5	Cerâmica		-
Piso	6	Concreto / Cimento Liso		-
	7	Cerâmica	Classe I	
	8	Aço		Revestimento intumescente Calathem 600 - 3 Demãos. Laudo IPT Anexo

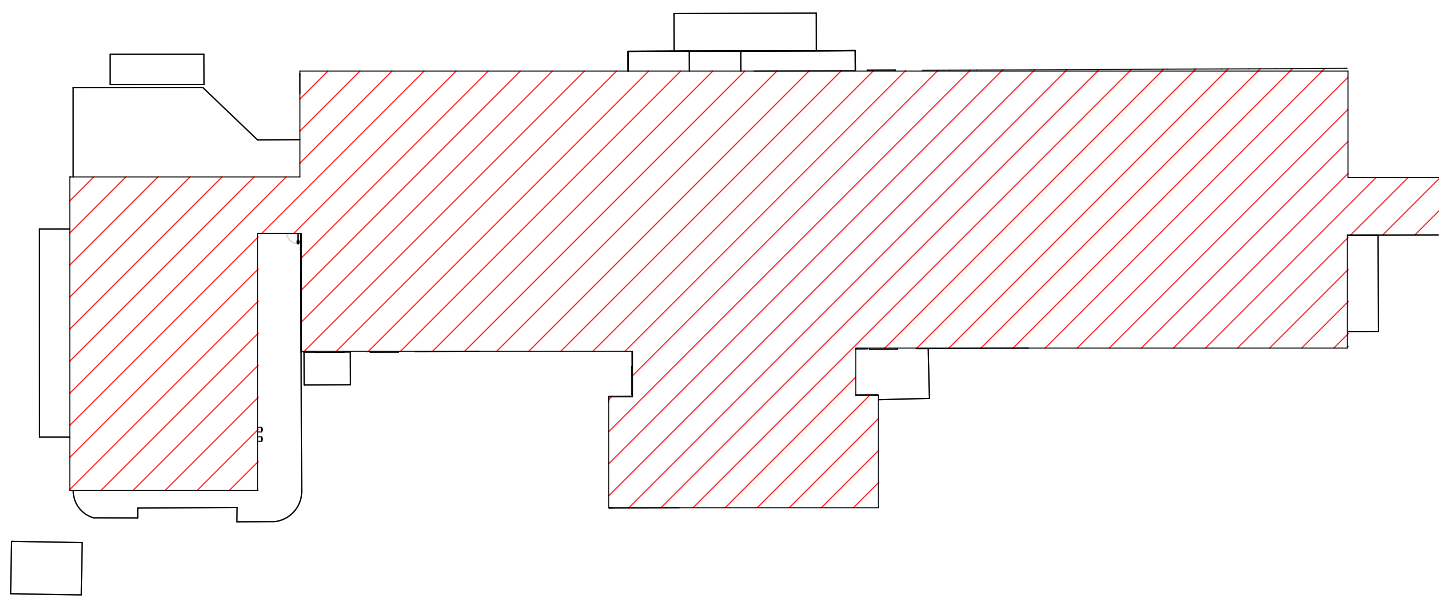


PLANTA | 1º PAVIMENTO




PLANTA | 2º PAVIMENTO
ESC: 1:100

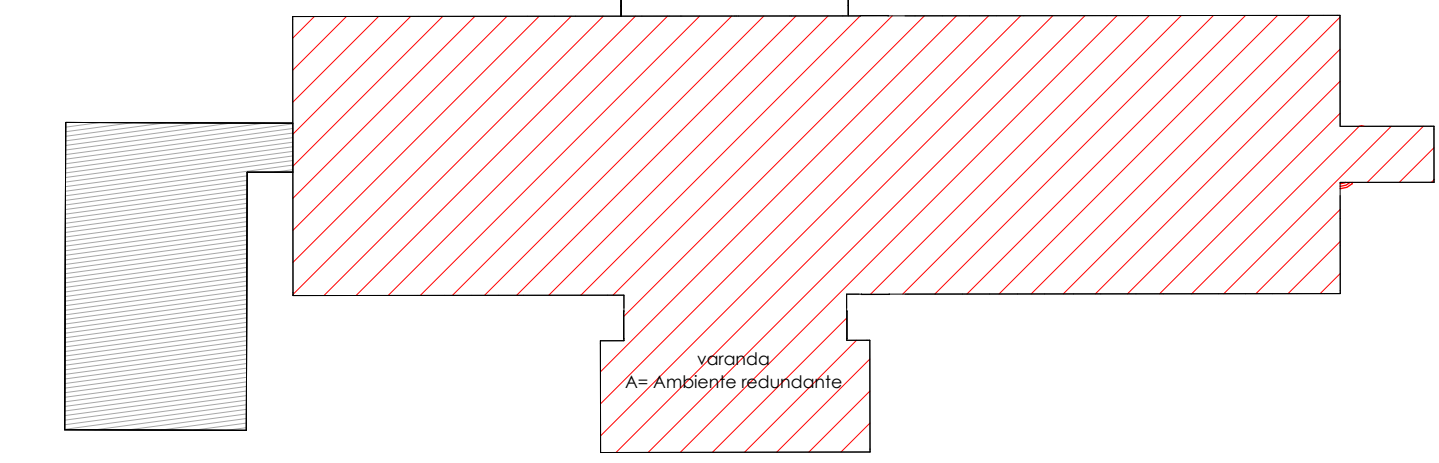

PLANTA | 2º PAVIMENTO

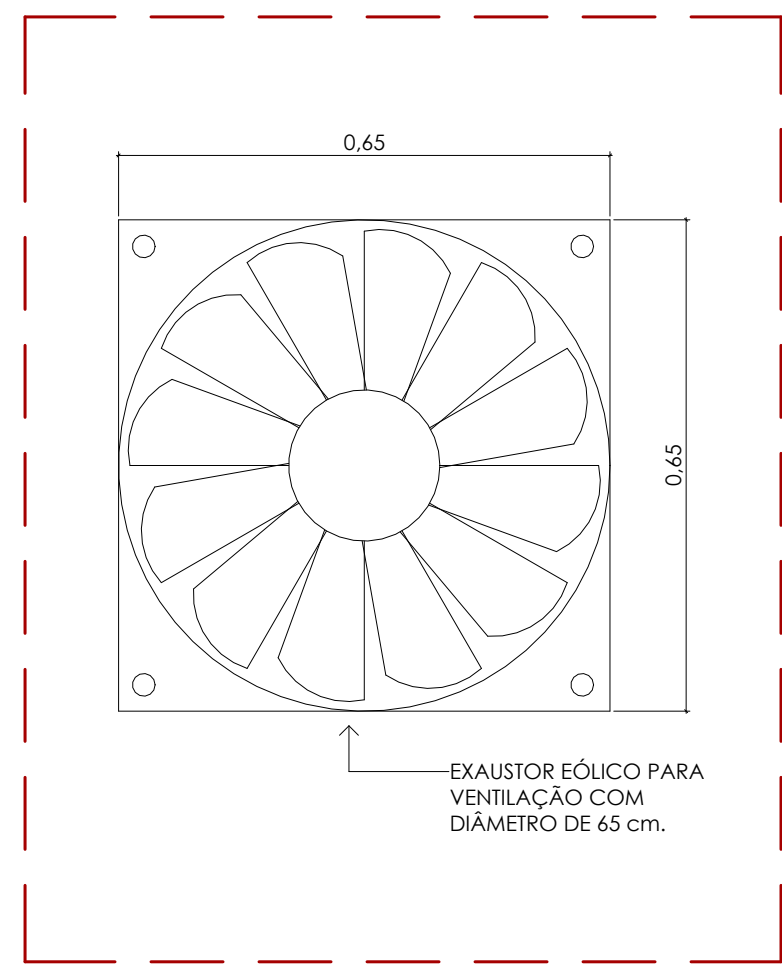

EXAUSTOR EÓLICO



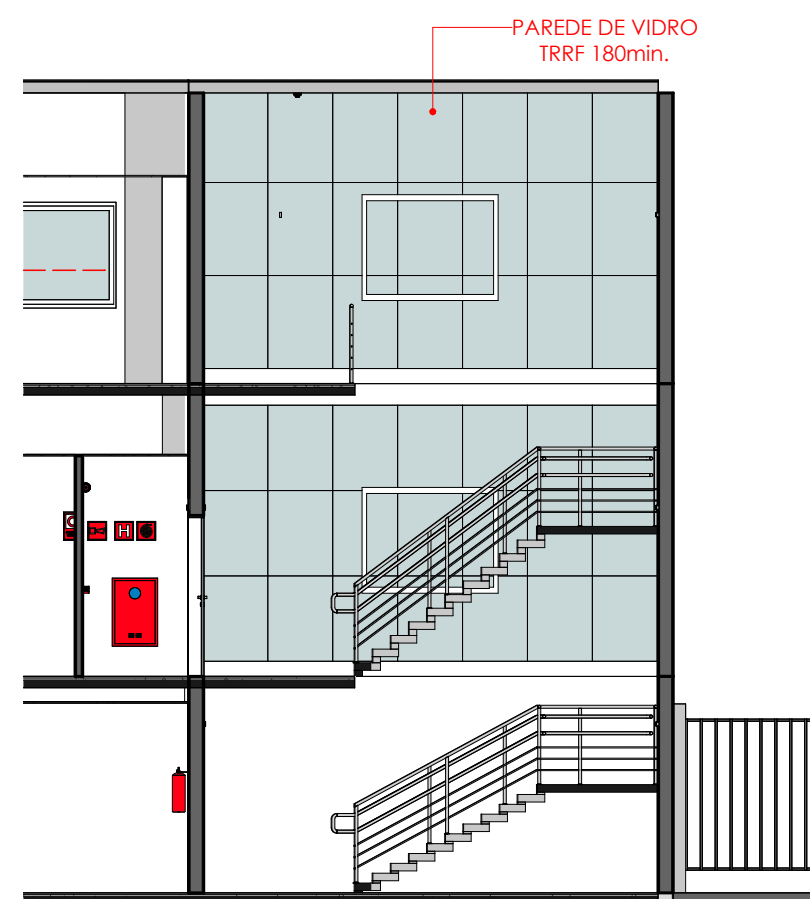


CORTE EE
ESC: 1:100


TÍTULO DO PROJETO SEDE DA FUNDAÇÃO SAÚDE		TÍTULO DA PLANTA PLANTAS 1º E 2º PAVIMENTOS	
ESCALA INDICADA	DATA 17/01/2023	Nº DO DESENHO 03 07	ISO D-1 - MÉDIO 1
PROJETO DE SEGURANÇA CONTRA INCÊNDIO E PÂNICO DA SEDE FUNDAÇÃO SAÚDE DESTINADA A ATIVIDADES ADMINISTRATIVAS, SITUADA NA AVENIDA PADRE LEONEL FRANCA, 248 - GÁVEA - RIO DE JANEIRO - CEP: 22451-000			
PROPRIETÁRIO			
SECRETARIA DE ESTADO DE SAÚDE DO RIO DE JANEIRO CNPJ Nº 42.498.717/0001-55			
LEVANTAMENTO ARQUITETÔNICO PROJETO PPCI			
ELAINE COSTA RIBEIRO NAHAL DE SOUZA REGISTRO CAU: A1047108 REGISTRO OAB: 01.091			




PLANTA 1 PAVIMENTO TÉCNICO
ESC: 1 : 100

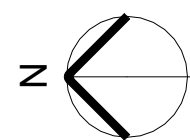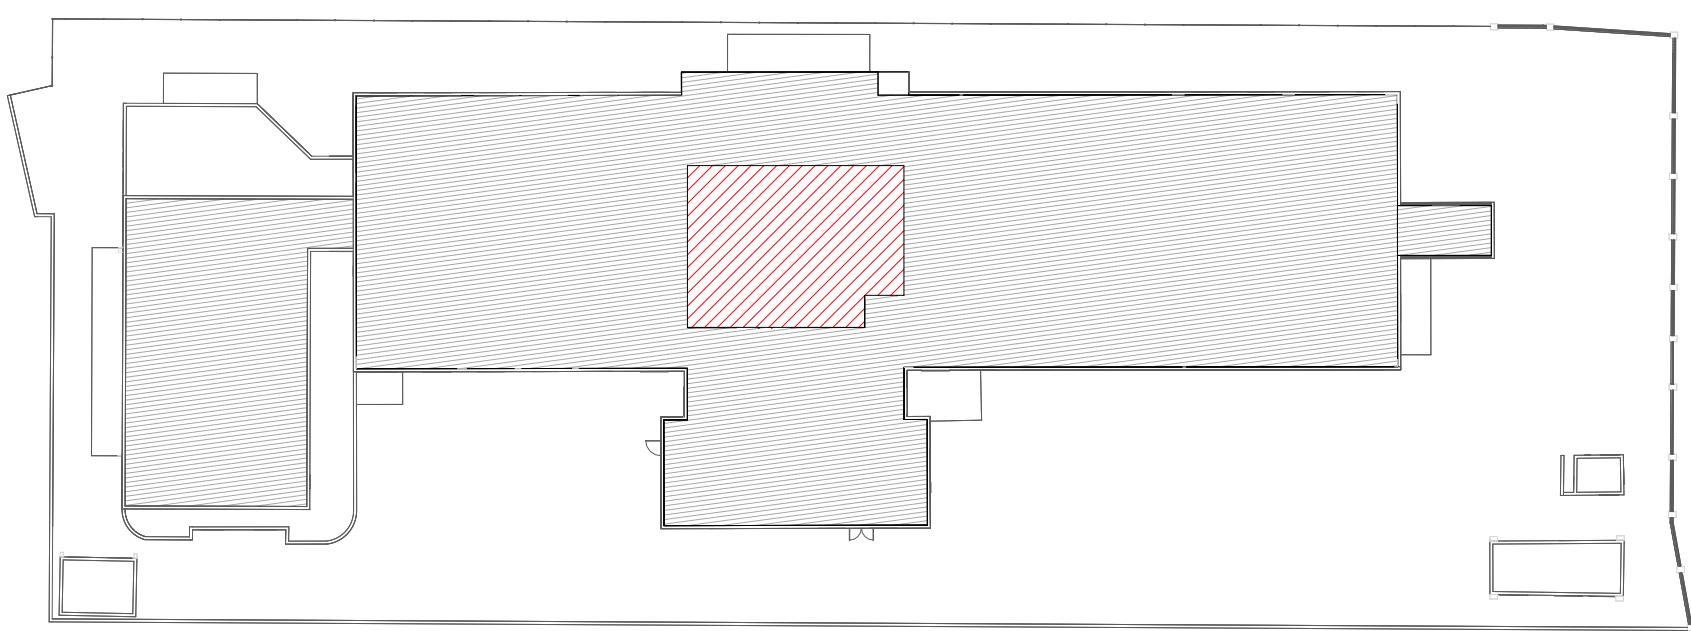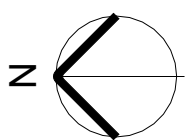



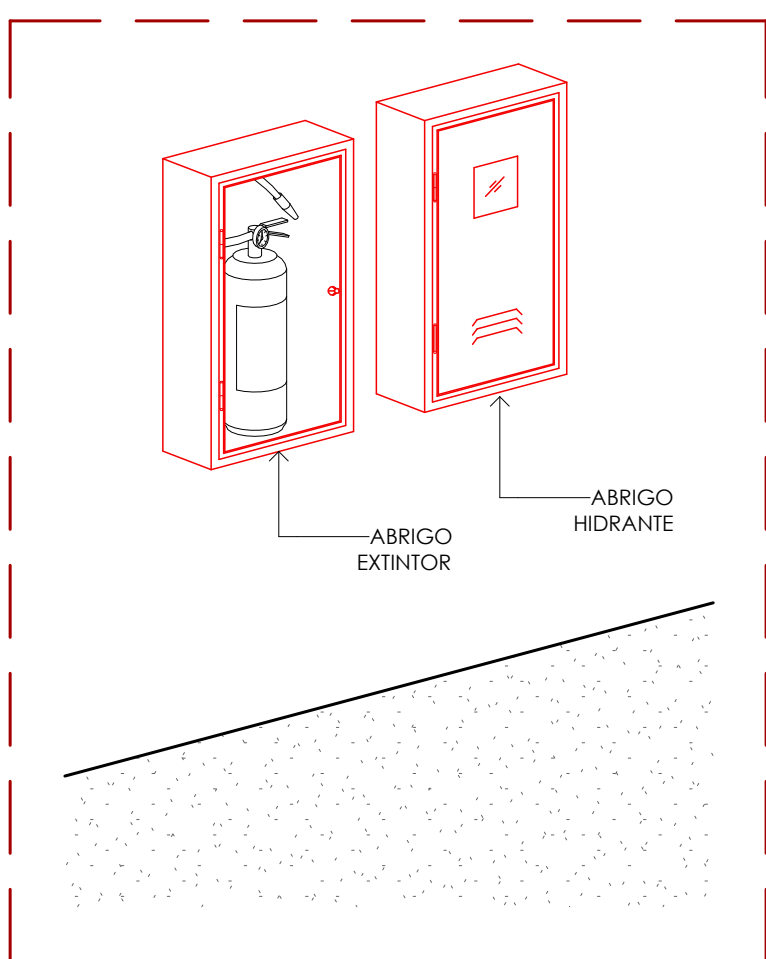



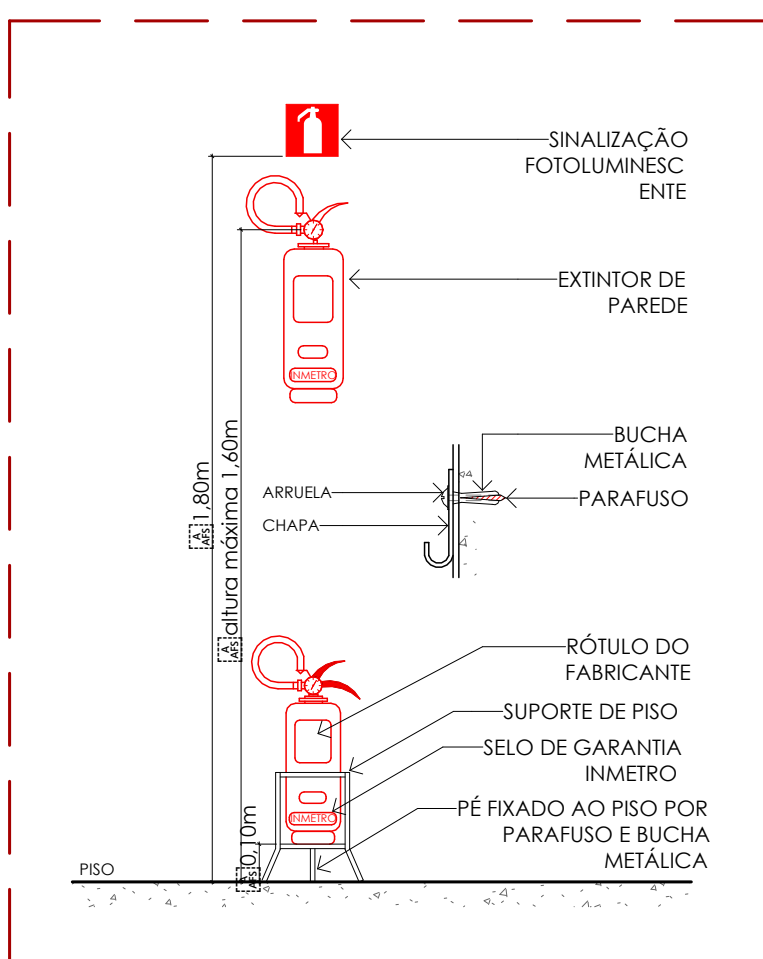














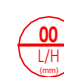


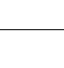
























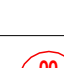



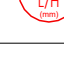


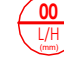









PLANTA 1 PAVIMENTO TÉCNICO
ESC: 1 : 300



ABRIGO EXTINTORES E HIDRANTES



EXTINTORES

LEGENDA DE SINALIZAÇÃO DE SEGURANÇA CONTRA INCÊNDIO E PÂNICO - NBR 14620:2020							
SINALIZAÇÃO DE SEGURANÇA				SINALIZAÇÃO DE ORIENTAÇÃO E SALVAMENTO			
INDICAÇÃO EM PLANTA DIMENSÕES L / H	CÓDIGO	SÍMBOLO	SIGNIFICADO	INDICAÇÃO EM PLANTA DIMENSÕES L / H	CÓDIGO	SÍMBOLO	SIGNIFICADO
	01		PROIBIDO FUMAR		12		SAÍDA DE EMERGÊNCIA
	02		PROIBIDO PRODUIR CHAMAS		13		
	03		PROIBIDO UTILIZAR ÁGUA PARA APAGAR O FOGO		14		
	04		PROIBIDO UTILIZAR ELEVADOR EM CASO DE INCÊNDIO				
SINALIZAÇÃO DE ALERTA							
INDICAÇÃO EM PLANTA DIMENSÕES L / H	CÓDIGO	SÍMBOLO	SIGNIFICADO				
	05		ALERTA GERAL		15		SAÍDA DE EMERGÊNCIA
	06		ALERTA PARA RISCO DE INCÊNDIO				
	07		ALERTA PARA RISCO DE EXPOSIÇÃO				
	08		ALERTA RISCO DE CORROSÃO		16		
	09		ALERTA RISCO DE CHOQUE ELÉTRICO				
	10		ALERTA RISCO DE RADIAÇÃO				
	11		ALERTA DE EXPOSIÇÃO A PRODUTOS TÓXICOS				
SINALIZAÇÃO DE EQUIPAMENTO DE INCÊNDIO							
INDICAÇÃO EM PLANTA DIMENSÕES L / H	CÓDIGO	SÍMBOLO	SIGNIFICADO				
	01		ALARME SONORO		17		SAÍDA DE EMERGÊNCIA
	01		COMANDO MANUAL DE ALARME OU BOMBA DE INCÊNDIO		18		ORIENTAÇÃO DO SENTIDO DE SAÍDAS DE EMERGÊNCIA ACESSÍVEIS
	01		TELEFONE OU INTERFONE DE EMERGÊNCIA		19		INDICAÇÃO DE PAVIMENTO
	01		EXTINTOR DE INCÊNDIO		29		INSTRUÇÃO DE ABERTURA PARA BARRA ANTIPÂNICO
	01		MANGOTINHO		30		INSTRUÇÃO PARA PORTA CORTE-FOGO
	01		ABRIGO DE MANGUEIRA		A		PLACA DE LOTAÇÃO MÁXIMA
	01		HIDRANTE DE INCÊNDIO				
	01		VÁLVULA DE CONTROLE DO SISTEMA DE CHUVEIROS AUTOMÁTICOS				

CONTROLE DE MATERIAIS DE ACABAMENTO E REVESTIMENTO - NT 2-20			
ELEMENTOS	CÓD.	MATERIAL	CLASSIFICAÇÃO
Tetos / Forros	1	Laje Concreto	Classe I
	2	Forro de Gesso Acartonado	Classe II-A
Paredes / Divisórias	3	Gesso Acartonado	Classe II-A
	4	Concreto / Pintura	Classe I
	5	Cerâmica	-
	6	Concreto / Cimento Liso	-
	7	Cerâmica	-
Piso	8	Aço	Classe I


EQUIPAMENTOS DE COMBATE À INCÊNDIO	
SAÍDA DE EMERGÊNCIA	ALARME E DETECÇÃO WIRELESS
EXTINTORES	

TÍTULO DO PROJETO		TÍTULO DA PLANTA	
SEDE DA FUNDAÇÃO SAÚDE		PLANTA PAVIMENTO TÉCNICO	
ESCALA	DATA	Nº DO DESENHO	ISO
INDICADA	31/08/2022	04 07	D-1 - MÉDIO 1


PROJETO DE SEGURANÇA CONTRA INCÊNDIO E PÂNICO DA SEDE FUNDAÇÃO SAÚDE, DESTINADA A ATIVIDADES ADMINISTRATIVAS, SITUADA NA AVENIDA PADRE LEONEL FRANCA, 248 - GÁVEA - RIO DE JANEIRO - CEP: 22451-000

PROPRIETÁRIO	
SECRETARIA DE ESTADO DE SAÚDE DO RIO DE JANEIRO CPF: 12.498.717/0001-55	
LEVANTAMENTO ARQUITETÔNICO PROJETO PPCI	
ELAINE COSTA RIBEIRO NAHAI DE SOUZA REGISTRO CAU: A104710-8 REGISTRO DGB: 01.091	

CONTROLE DE MATERIAIS DE ACABAMENTO E REVESTIMENTO - NT 2-20			
ELEMENTOS	CÓD.	MATERIAL	CLASSIFICAÇÃO
Tetos / Forros	1	Laje Concreto	Classe I
	2	Fôrro de Gesso Acartonado	Classe II-A
Paredes / Divisórias	3	Gesso Acartonado	Classe II-A
	4	Concreto / Pintura	Classe I
	5	Cerâmica	
Piso	6	Concreto / Cimento Liso	Classe I
	7	Cerâmica	
	8	Aço	
			Revestimento Intumescente Calathem 600 - 3 Demãos. Laudo IPT Anexo

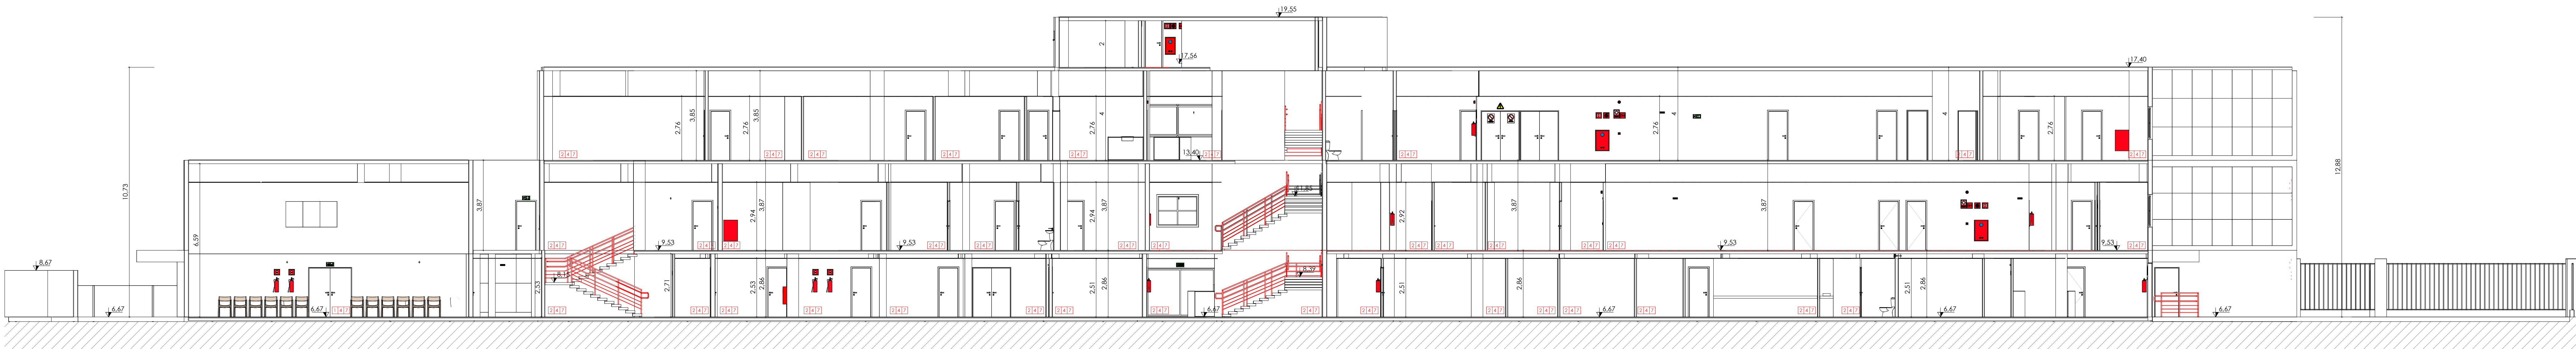


CORTE AA
ESC: 1:100

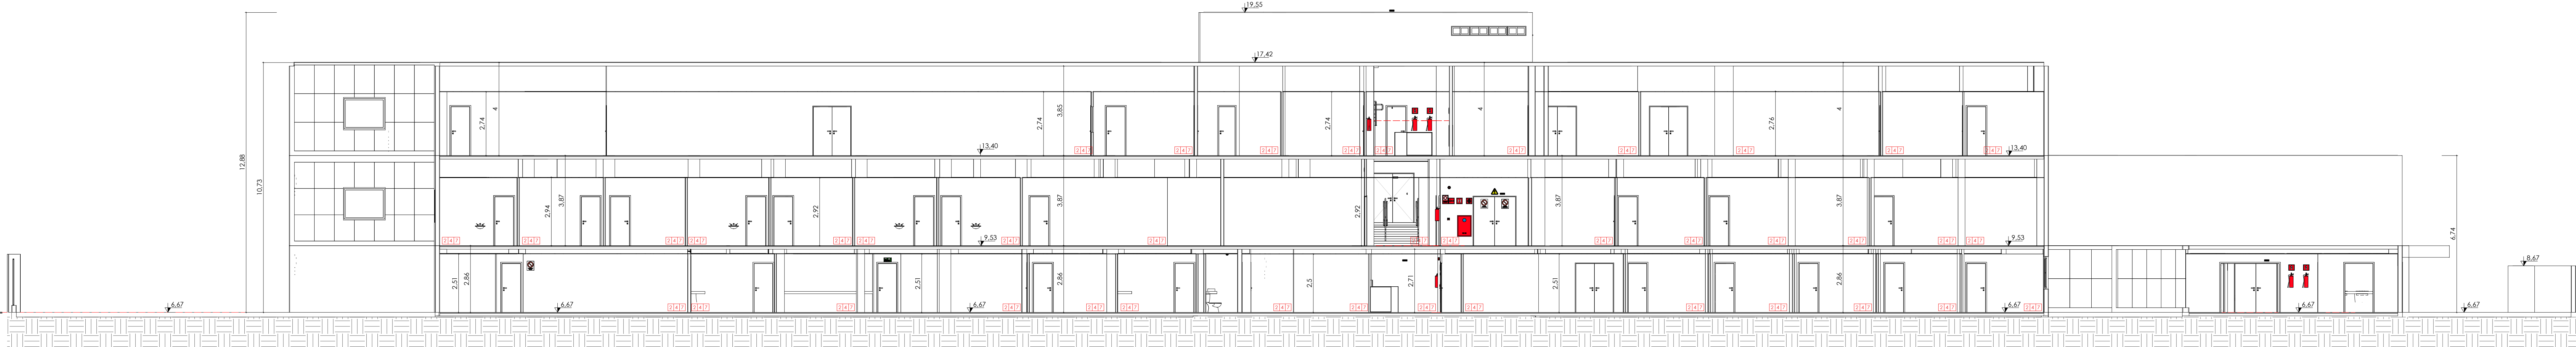

CORTE DD
ESC: 1:100




CORTE BB
ESC: 1:100

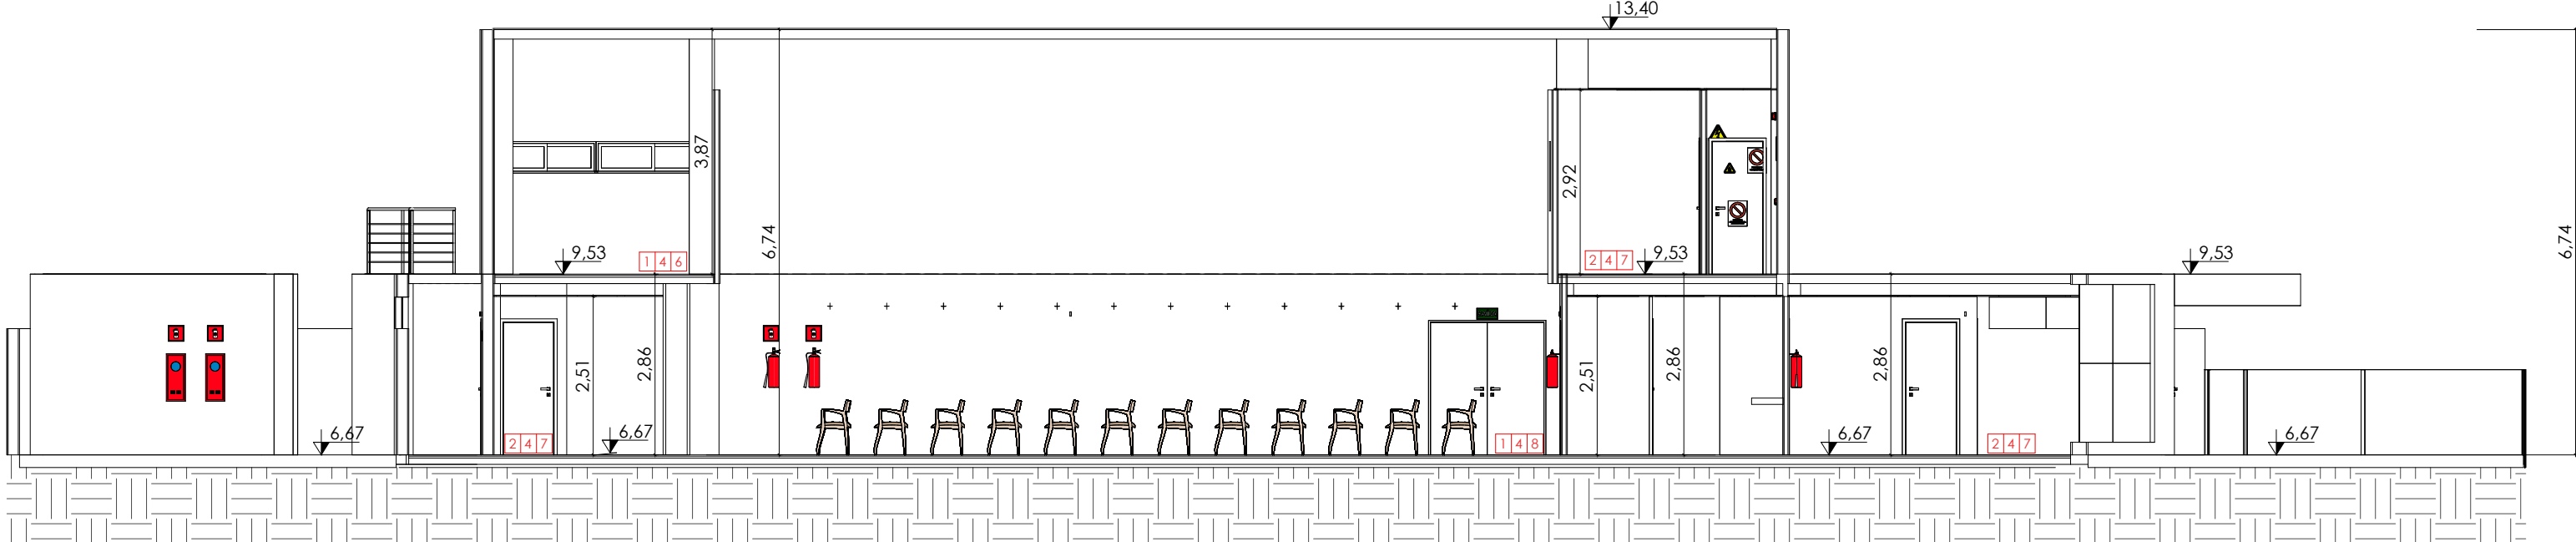


CORTE CC
ESC: 1:100


TÍTULO DO PROJETO SEDE DA FUNDAÇÃO SAÚDE		TÍTULO DA PLANTA CORTE	
ESCALA INDICADA	DATA 17/01/2023	Nº DO DESENHO 05 07	ISO D-1 - MÉDIO 1
PROJETO DE SEGURANÇA CONTRA INCÊNDIO E PÂNICO DA SEDE FUNDAÇÃO SAÚDE, DESTINADA A ATIVIDADES ADMINISTRATIVAS, SITUADO NA AVENIDA PADRE LEONEL FRANCA, 248 - GÁVEA - RIO DE JANEIRO - CEP: 22451-000			
PROPRIETÁRIO			
SECRETARIA DE ESTADO DE SAÚDE DO RIO DE JANEIRO CNPJ Nº 42.498.717/0001-55			
LEVANTAMENTO ARQUITETÔNICO PROJETO PPCI			
ELAINE COSTA RIBEIRO NAHAL DE SOUZA REGISTRO CAU: A1047108 REGISTRO DGB: 01.091			
upgrade arquitetos			
GOVERNO DO ESTADO RIO DE JANEIRO			

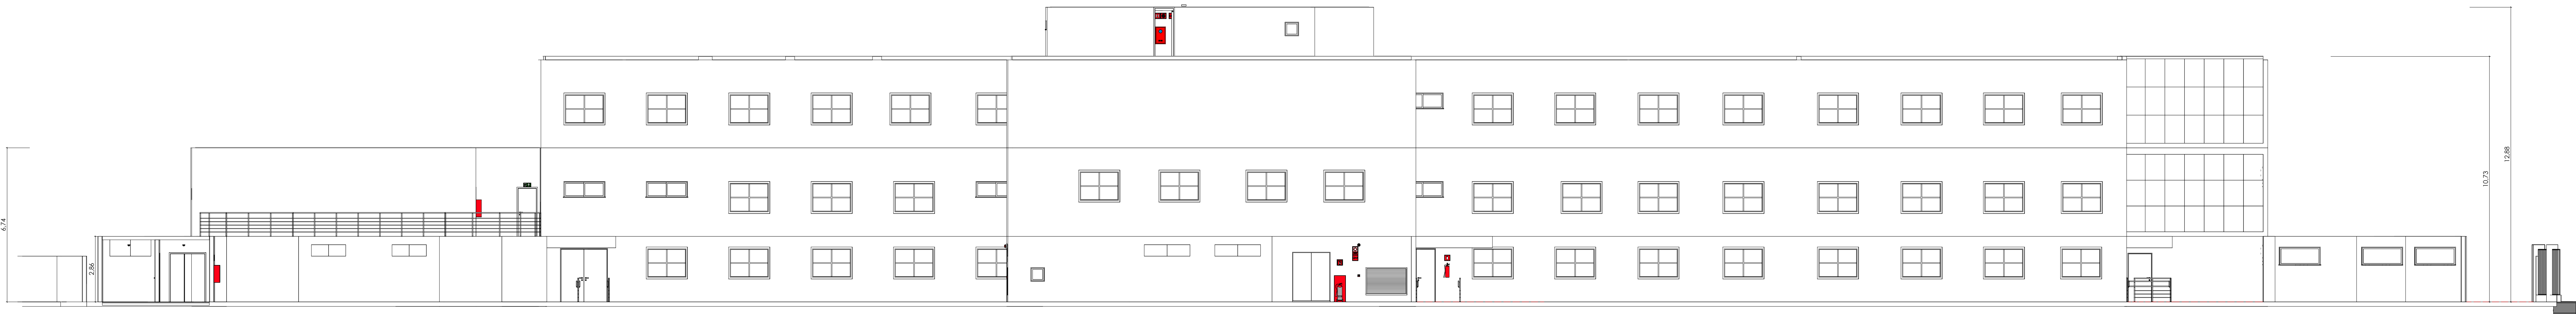


Elevação Lateral Esquerda
ESC: 1:100

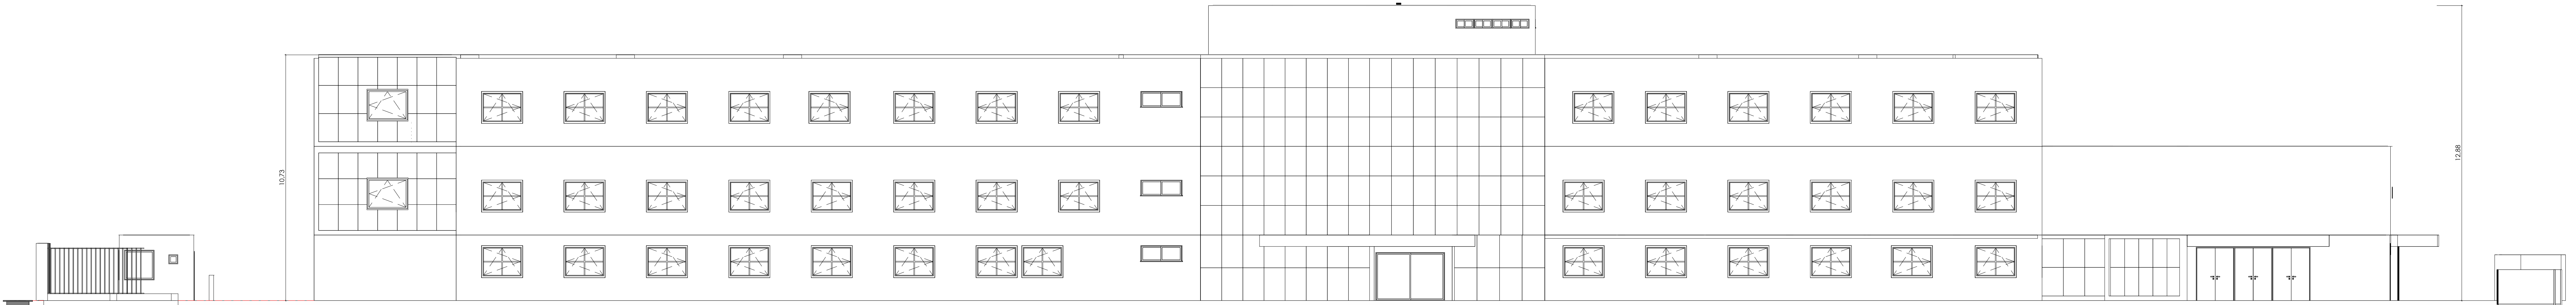

Elevação Lateral Direita
ESC: 1:100





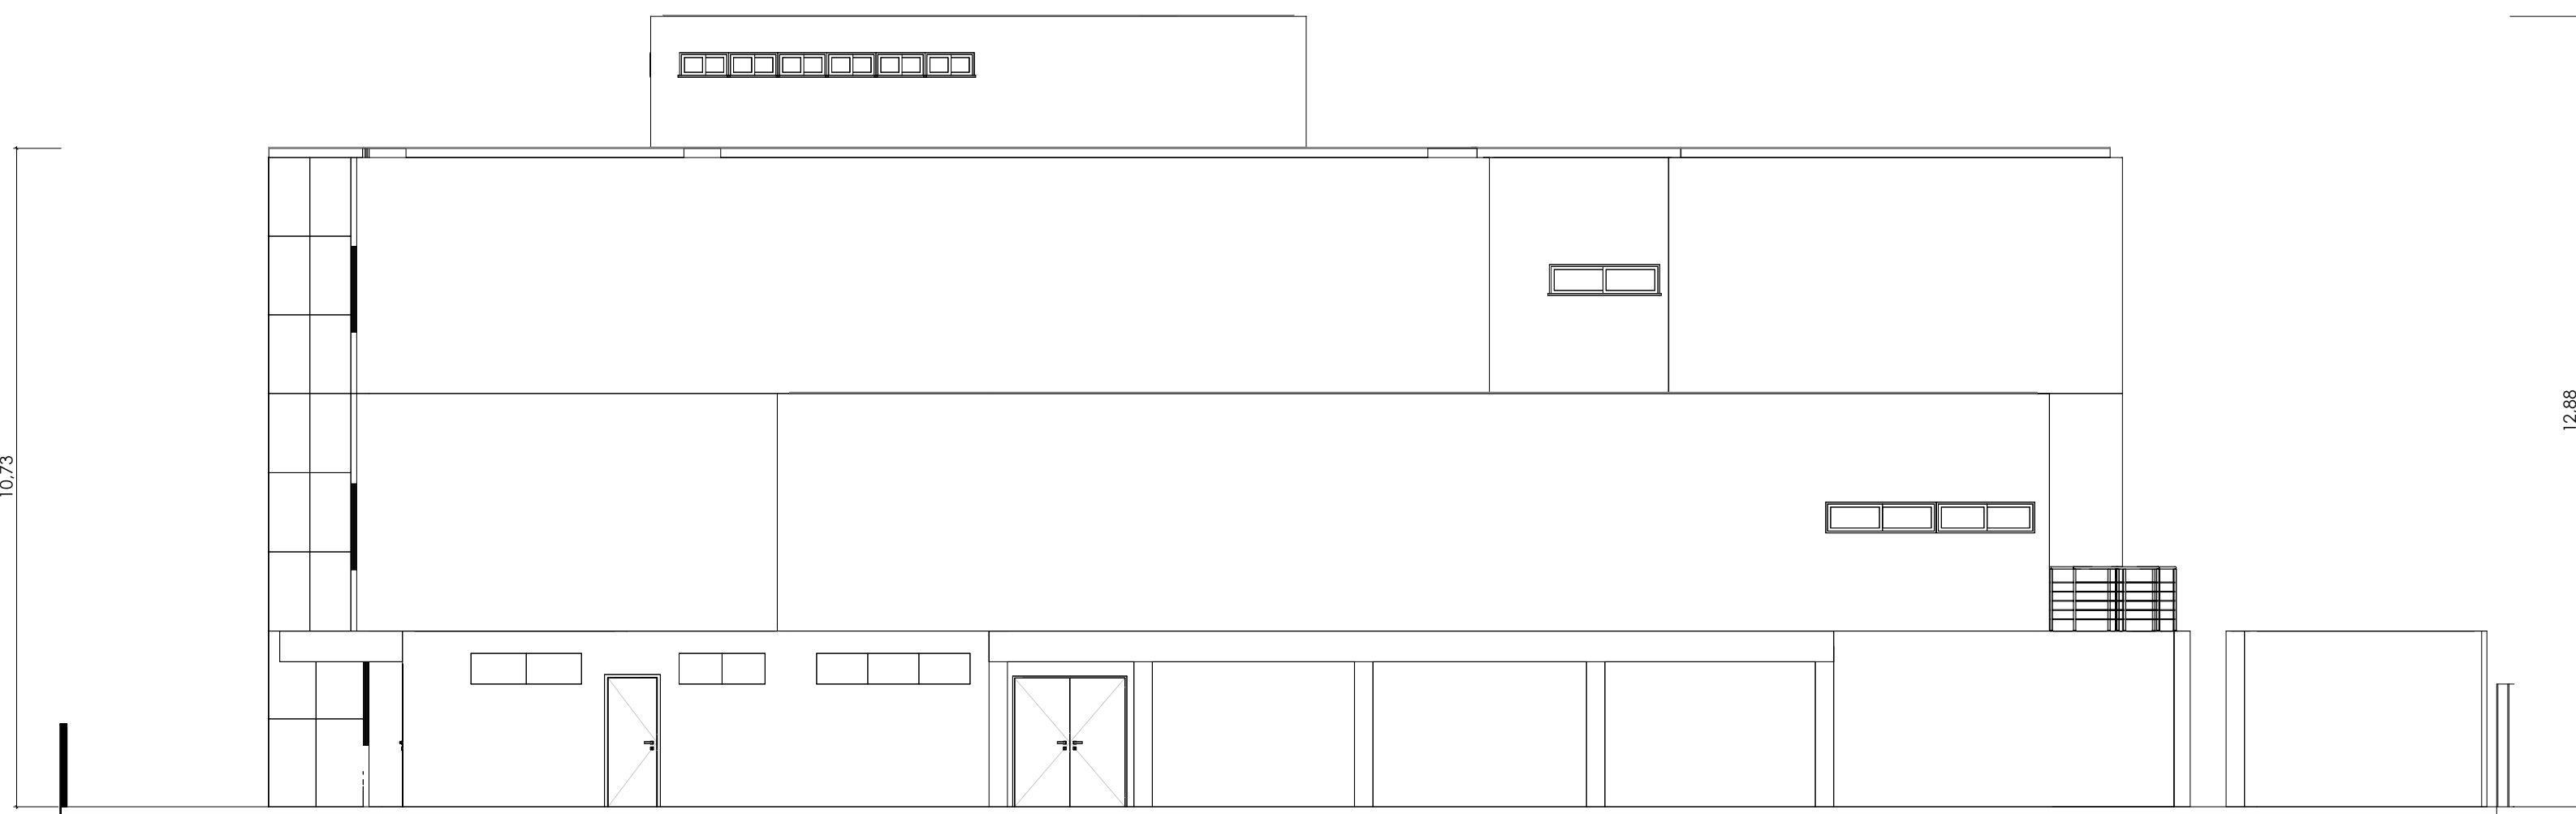


Elevação Posterior
ESC: 1:100

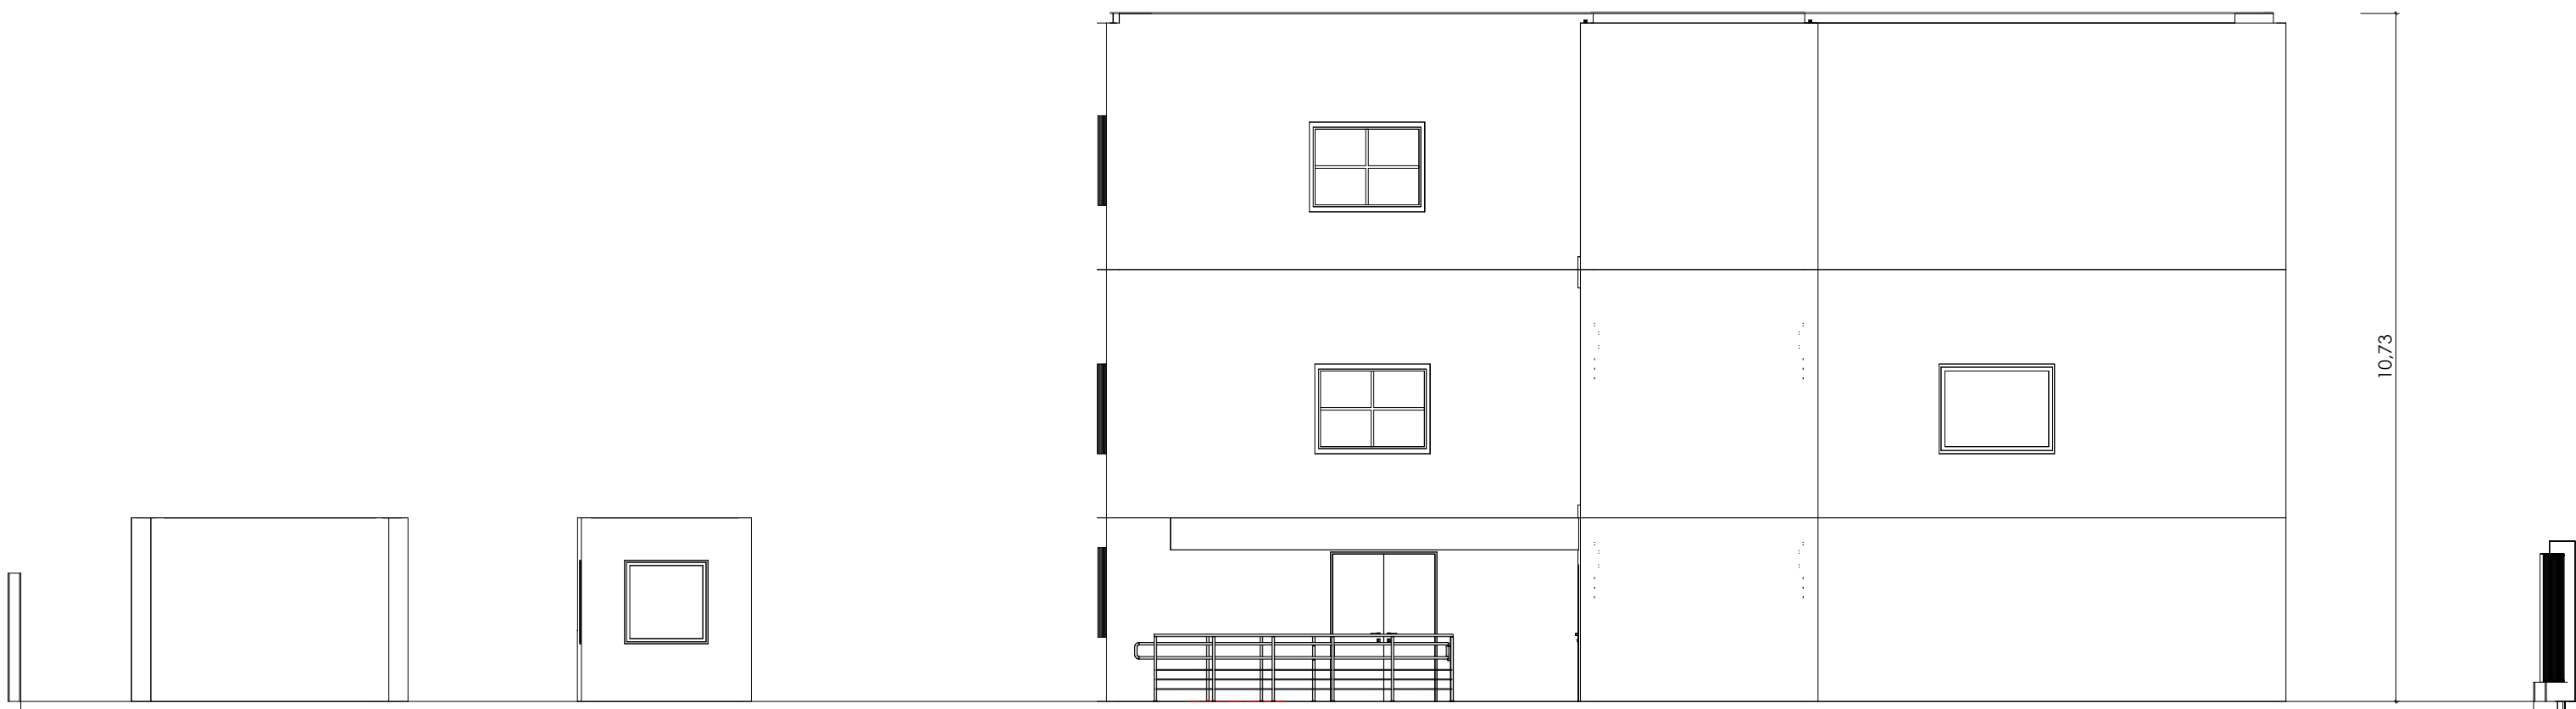

Elevação Frontal
ESC: 1:100

TÍTULO DO PROJETO SEDE DA FUNDAÇÃO SAÚDE		TÍTULO DA PLANTA ELEVACOES	
ESCALA INDICADA	DATA 17/01/2023	Nº DO DESENHO 06 07	ISO D-1 - MÉDIO 1
PROJETO DE SEGURANÇA CONTRA INCÊNDIO E PÂNICO DA SEDE FUNDAÇÃO SAÚDE, DESTINADA A ATIVIDADES ADMINISTRATIVAS, SITUADO NA AVENIDA PADRE LEONEL FRANCA, 248 - GÁVEA - RIO DE JANEIRO - CEP: 22451-000			
PROPRIETÁRIO			
SECRETARIA DE ESTADO DE SAÚDE DO RIO DE JANEIRO CPF: 42.498.717/0001-55			
LEVANTAMENTO ARQUITETÔNICO PROJETO PP/CI			
ELAINE COSTA RIBEIRO NAHAL DE SOUZA REGISTRO CAU: A104710-8 REGISTRO DGB: 01-091			
upgrade ARQUITETOS			
GOVERNO DO ESTADO RIO DE JANEIRO			

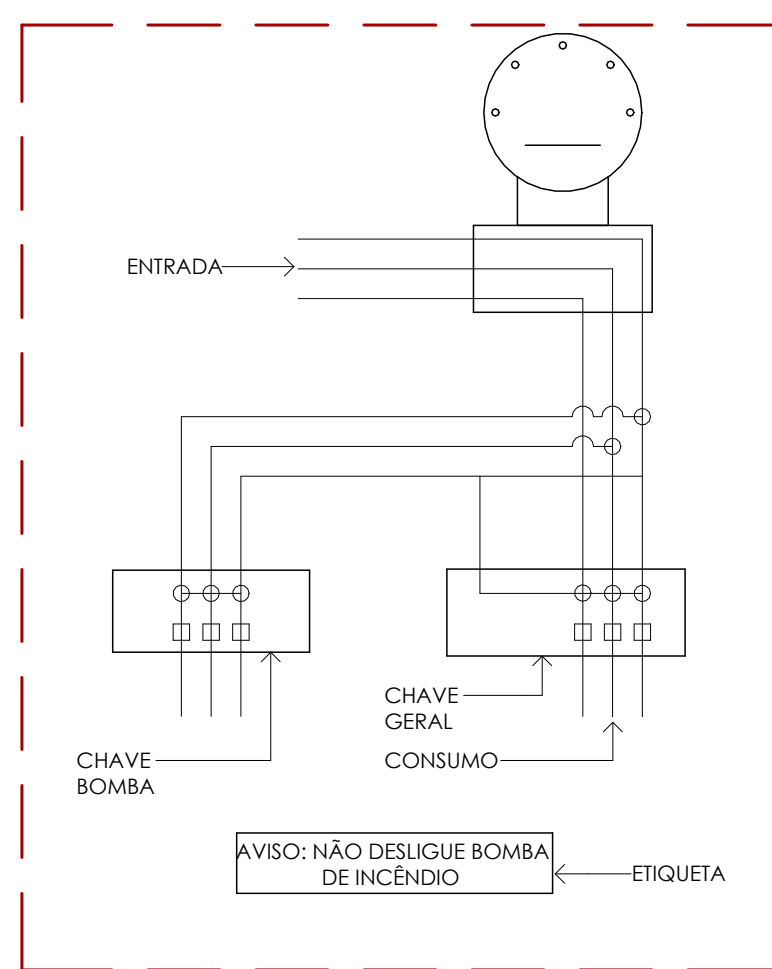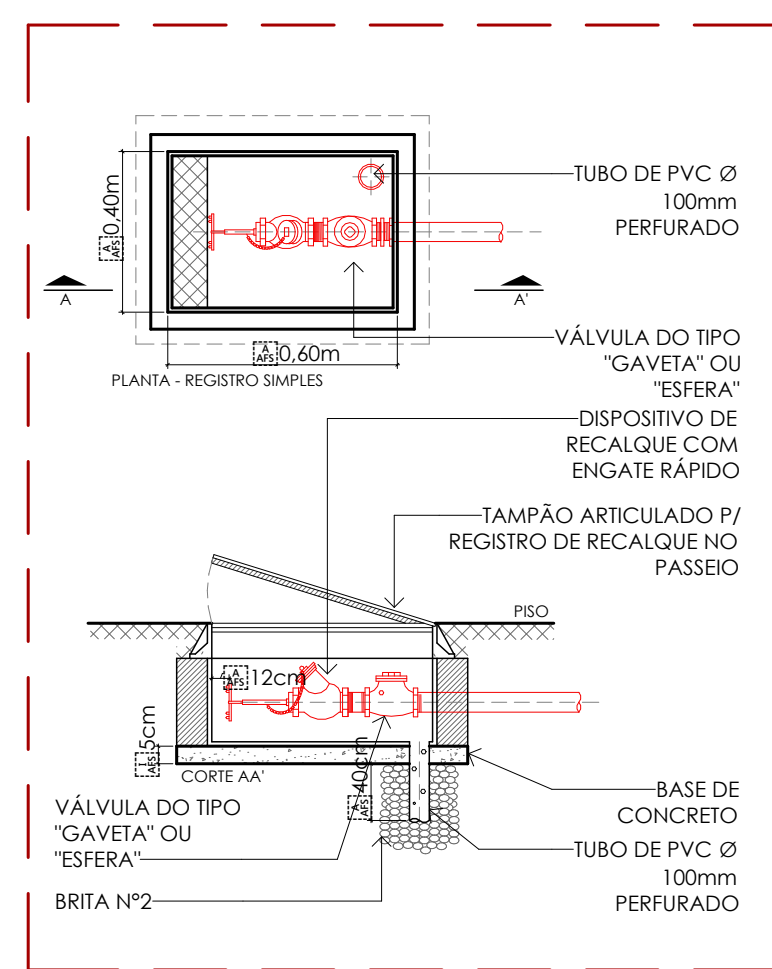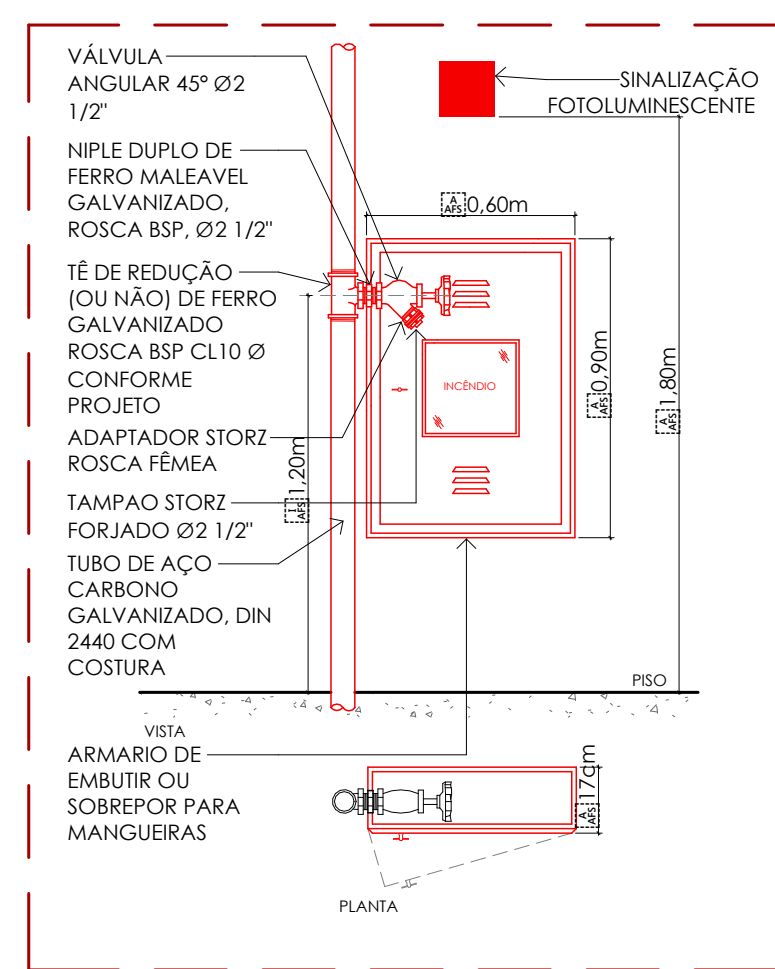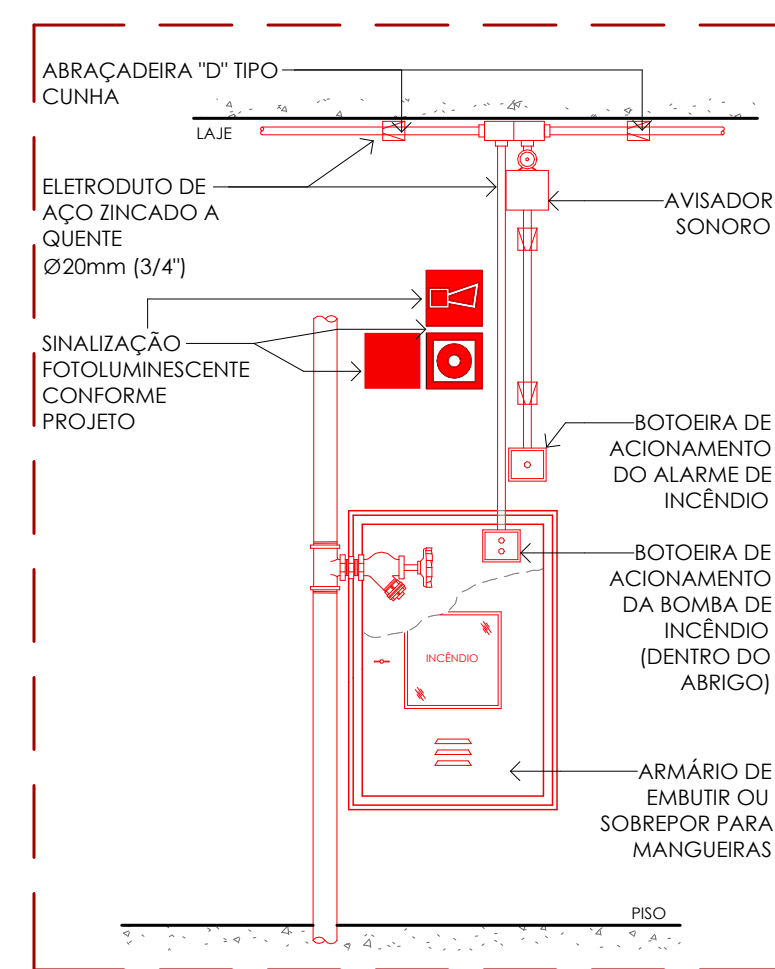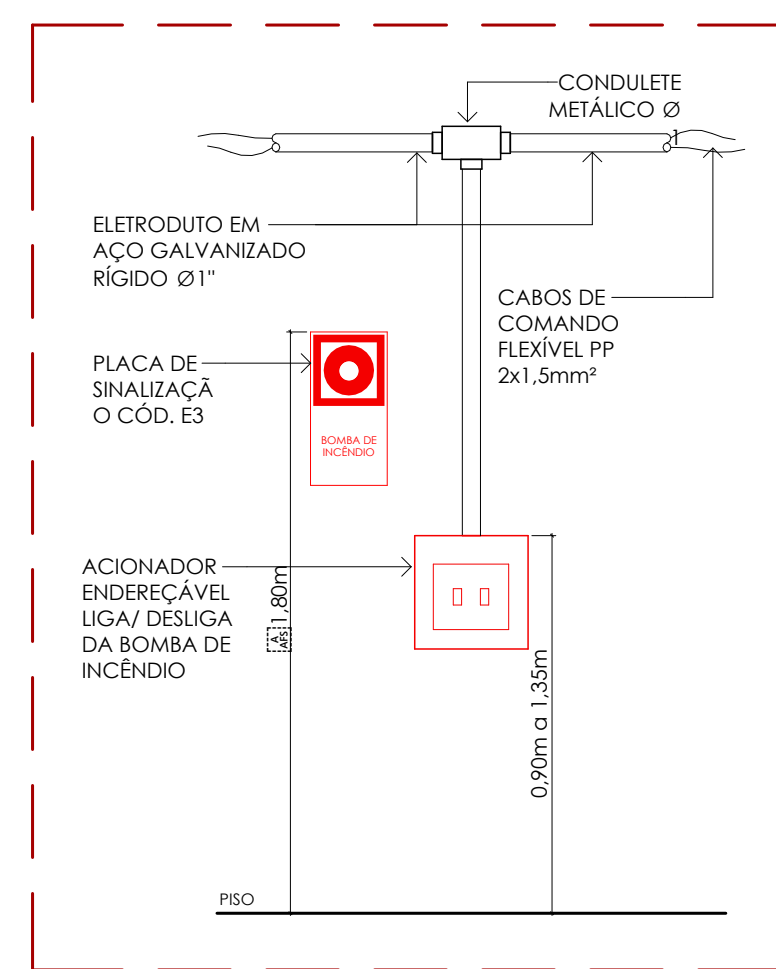

TÍTULO DO PROJETO SEDE DA FUNDAÇÃO SAÚDE		TÍTULO DA PLANTA ISOMÉTRICO DO SISTEMA DE HIDRANTES	
ESCALA INDICADA	DATA 17/01/2023	Nº DO DESENHO 07 07	USO D-1 - MÉDIO 1

PROJETO DE SEGURANÇA CONTRA INCÊNDIO E PÂNICO DA SEDE FUNDAÇÃO SAÚDE
DESTINADA A ATIVIDADES ADMINISTRATIVAS, SITUADO NA AVENIDA PADRE LEONEL
FRANCA, 248 - GÁVEA - RIO DE JANEIRO - CEP: 22451-000

PROPRIETÁRIO

SECRETARIA DE ESTADO DE SAÚDE DO RIO DE JANEIRO
CNPJ Nº 42.498.717/0001-55

LEVANTAMENTO
ARQUITETÔNICO
PROJETO PPCI

ELAINE COSTA RIBEIRO NAHAL DE SOUZA
REGISTRO CAU: A15471/0-8 | REGISTRO DCSG: 01-091

LEVANTAMENTO
ARQUITETÔNICO
PROJETO PPCI

ELAINE COSTA RIBEIRO NAHAL DE SOUZA
REGISTRO CAU: A104710-8 | REGISTRO DCSF: 01-091