

PLANTA I TÉRREO
ESC: 1 : 100

PLANTA I PAVIMENTO INFERIOR
ESC: 1 : 100



PLANTA CHAVE
ESC: 1 : 2000

LEGENDA SINALIZAÇÃO NBR 16820:2020

SINALIZAÇÃO DE SEGURANÇA

INDICAÇÃO EM PLANTA (LPI)	CÓD.	SÍMBOLO	SIGNIFICADO
P-1 20	P-1		PROIBIDO FUMAR
P-2 20	P-2		PROIBIDO PRODUZIR CHAMAS
P-3 20	P-3		PROIBIDO UTILIZAR ÁGUA PARA APAGAR O FOGO
P-4 20	P-4		PROIBIDO UTILIZAR ELEVADOR EM CASO DE INCÊNDIO

SINALIZAÇÃO DE ALERTA

INDICAÇÃO EM PLANTA (LPI)	CÓD.	SÍMBOLO	SIGNIFICADO
A-1 20	A-1		ALERTA GERAL
A-2 20	A-2		ALERTA PARA RISCO DE INCÊNDIO
A-3 20	A-3		ALERTA PARA RISCO DE EXPLOSÃO
A-4 20	A-4		ALERTA RISCO DE CORROSÃO
A-5 20	A-5		ALERTA RISCO DE CHOQUE ELÉTRICO
A-6 20	A-6		ALERTA RISCO DE RADIAÇÃO
A-7 20	A-7		ALERTA DE EXPOSIÇÃO A PRODUTOS TÓXICOS

SINALIZAÇÃO DE EQUIPAMENTOS DE INCÊNDIO

INDICAÇÃO EM PLANTA (LPI)	CÓD.	SÍMBOLO	SIGNIFICADO
E-1 20	E-1		ALARME SONORO
E-2 20	E-2	ALARME DE INCÊNDIO	COMANDO MANUAL DE ALARME OU BOMBA DE INCÊNDIO
E-3 20	E-3	BOMBA DE INCÊNDIO	COMANDO MANUAL DE ALARME OU BOMBA DE INCÊNDIO
E-4 20	E-4		TELEFONE OU INTERFONE DE EMERGÊNCIA
E-5 20	E-5		EXTINTOR DE INCÊNDIO
E-6 20	E-6		MANGOTINHO
E-7 20	E-7		ABRIGO DE MANGUEIRA
E-8 20	E-8		HIDRANTE DE INCÊNDIO
E-10 20	E-10		VÁLVULA DE CONTROLE DO SISTEMA DE CHUVEIROS AUTOMÁTICOS

SINALIZAÇÃO DE ORIENTAÇÃO E SALVAMENTO

INDICAÇÃO EM PLANTA (LPI)	CÓD.	SÍMBOLO	SIGNIFICADO
S-1 00x10	S-1		ORIENTAÇÃO PARA SAÍDA DE EMERGÊNCIA - COLUNAS
S-2 00x10	S-2		ORIENTAÇÃO PARA SAÍDA DE EMERGÊNCIA
S-3 00x10	S-3		ORIENTAÇÃO PARA SAÍDA DE EMERGÊNCIA EM FRENTE
S-4 00x10	S-4		SAÍDA DE EMERGÊNCIA
S-5 00x10	S-5		SAÍDA DE EMERGÊNCIA
S-6 00x10	S-6		SAÍDA DE EMERGÊNCIA
S-7 00x10	S-7		SAÍDA DE EMERGÊNCIA
S-8 00x10	S-8		ESCADA DE EMERGÊNCIA
S-9 00x10	S-9		ESCADA DE EMERGÊNCIA
S-10 00x10	S-10		ESCADA DE EMERGÊNCIA
S-11 00x10	S-11		ESCADA DE EMERGÊNCIA
S-12 00x10	S-12	SAÍDA	SAÍDA DE EMERGÊNCIA
S-15 00x10	S-15		ORIENTAÇÃO DO SENTIDO DE SAÍDAS DE EMERGÊNCIA ACESSÍVEIS
S-17 00x10	S-17	10º 1ºSS	INDICAÇÃO DE PAVIMENTO
S-18 00x10	S-18	ABERTE E EMPURRE	INSTRUÇÃO DE ABERTURA PARA BARRA ANTIPÂNICO
S-19 00x10	S-19	PORTA CORTA-FOGO Mantenha Fechada	INSTRUÇÃO PARA PORTA CORTA-FOGO

EQUIPAMENTOS DE COMBATE À INCÊNDIO

EXTINTORES
- EXTINTOR PORTÁTIL CARGA D'ÁGUA
- EXTINTOR PORTÁTIL CARGA DE DIÓXIDO CARBÔNICO CO-
- EXTINTOR PORTÁTIL CARGA DE PÓ BC
- EXTINTOR PORTÁTIL CARGA DE PÓ ABC
- EXTINTOR SOBRERRODAS CARGA D'ÁGUA
- EXTINTOR SOBRERRODAS CARGA DIÓXIDO CARBÔNICO CO-
- EXTINTOR SOBRERRODAS CARGA DE PÓ BC
- EXTINTOR SOBRERRODAS CARGA DE PÓ ABC

ALARME E DETECÇÃO
- AVISADOR AUDIOVISUAL ACOPLADO COM ROTEADOR
- DETECTOR DE CALOR PONTUAL
- DETECTOR DE FUMAÇA PONTUAL
- DETECTOR DE CHAMA
- ACIONADOR DO SISTEMA DE DETECÇÃO E ALARME WIRELESS
- CENTRAL DO SISTEMA DE DETECÇÃO E ALARME WIRELESS
- BATERIA RESERVA DO SISTEMA DE DETECÇÃO E ALARME


SPRINKLER
- BICO DE SPRINKLER
- ÁREA PROTEGIDA PELO SISTEMA DE SPRINKLERS
- RECALQUE DE SPRINKLER
- BOMBA DE INCÊNDIO DO SISTEMA DE SPRINKLERS
- RESERVA DE INCÊNDIO DO SISTEMA DE SPRINKLERS
- CENTRAL DO SISTEMA DE SPRINKLERS

VENTILAÇÃO
- VENEZIANA DE PAREDE


SAÍDA DE EMERGÊNCIA
- PONTO DE ILUMINAÇÃO DE EMERGÊNCIA
- PONTO DE ILUMINAÇÃO À PROVA DE EXPLOSÃO
- FINAL DA ROTA
- ROTA DE SAÍDA
- ELETROÍMÃ
- BARRA ANTI-PÂNICO
- PORTA CORTA-FOGO P-60
- PORTA CORTA-FOGO P-90
- PORTA CORTA-FOGO P-120
- PAREDE CORTA-FOGO
- PAREDE DE COMPARTIMENTAÇÃO
- ACESSO DE VIATURA NA EDIFICAÇÃO

HIDRANTES E MANGOTINHOS
- HIDRANTE SIMPLES
- HIDRANTE DUPLO
- HIDRANTE URBANO DE COLUNA
- MANGOTINHO
- RECALQUE DE HIDRANTE COM VÁLVULA DE RETENÇÃO
- RECALQUE DE HIDRANTE SEM VÁLVULA DE RETENÇÃO
- RECALQUE DUPLO DE HIDRANTE SEM VÁLVULA DE RETENÇÃO
- ACIONADOR MANUAL DA BOMBA DO HIDRANTE
- BOMBA DE INCÊNDIO DO SISTEMA DE HIDRANTES
- RESERVA DE INCÊNDIO DO SISTEMA DE HIDRANTES


OUTROS
- CENTRAL PREDIAL DO SISTEMA DE GLP OU GÁS
- GRUPO MOTO GERADOR
- ELEVADOR MONTACARGA
- ELEVADOR SIMPLES
- ELEVADOR DE EMERGÊNCIA
- SISTEMA DE PRESSURIZAÇÃO
- TUBULAÇÃO QUE DESCE
- TUBULAÇÃO QUE SOBE
- TUBULAÇÃO QUE SOBE E DESCE

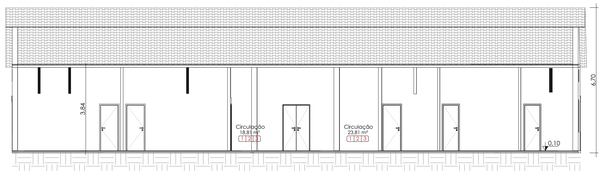

CORTE AA
ESC: 1 : 100

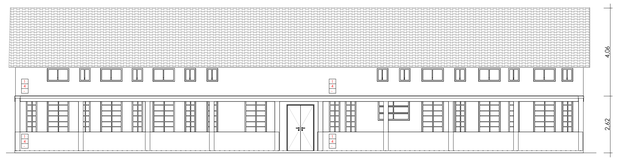

ELEVAÇÃO FRONTAL
ESC: 1 : 100

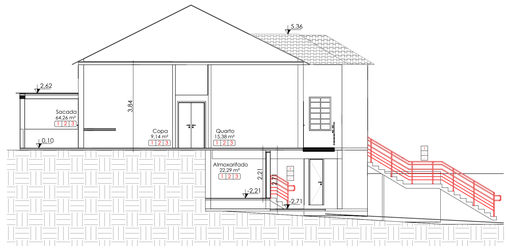


CORTE BB
ESC: 1 : 100




ELEVAÇÃO POSTERIOR
ESC: 1 : 100




CORTE CC
ESC: 1 : 100

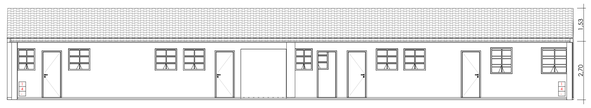

ELEVAÇÃO FRONTAL - ANEXO
ESC: 1 : 100

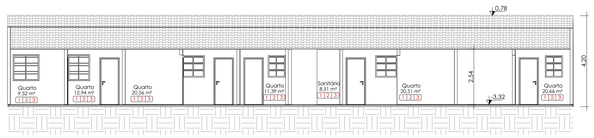

CORTE DD
ESC: 1 : 100

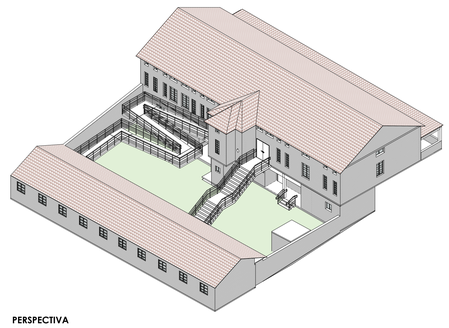

PERSPECTIVA
SEM ESCALA

CONTROLE DE MATERIAIS DE ACABAMENTO E REVESTIMENTO - NT 2-20			
ELEMENTOS	**CÓD.**	**MATERIAL**	**CLASSIFICAÇÃO**
Piso	1	Concreto / Cimento Liso	Classe I
Paredes / Divisórias	2	Alvenaria	
Tetos / Forros	3	Cerâmica/Porcelanato	
Fachadas	4	Alvenaria/Concreto	
Cobertura	5	Laje em Concreto	

PROJETO DE COMBATE A INCÊNDIO

INSTITUTO ESTADUAL DE DERMATOLOGIA SANITÁRIA

RESPONSÁVEL
SECRETARIA DE ESTADO DE SAÚDE

ENDEREÇO DO PROJETO	NÚMERO	BAIRRO	CIDADE
RUA GODOFREDO VIANA	64	TANQUE	RIO DE JANEIRO
OCUPAÇÃO	**ESCALA**	**DISCIPLINA**	**DATA**	**REV**
H-2	INDICADA	PL	23/01/2025	07


CONTEÚDO
ID 03 | CENTRO PSIQUIÁTRICO (CAPS) | PLANTAS, CORTES E ELEVAÇÕES

PRANCHA 05 | 23


PROPRIETÁRIO
SECRETARIA DE ESTADO DE SAÚDE
RIO DE JANEIRO - RJ

RESPONSÁVEL TÉCNICO
ELAINE COSTA RIBEIRO NAHAL DE SOUZA
REGISTRO CAU/ A1047108 | REGISTRO CREA 51-091
LEVANTAMENTO | ARQUITETURA | INCÊNDIO | EXAUSTÃO | CLIMATIZAÇÃO

UPGRADE ASSESSORIA EM PROJETOS LTDA.
CNPJ 20.940.213/0001-66
AV. BRIGADEIRO FARIA LIMA, 4509 | 8º ANDAR | ITAIM BIBI | SP
www.upgradeprojetos.com.br

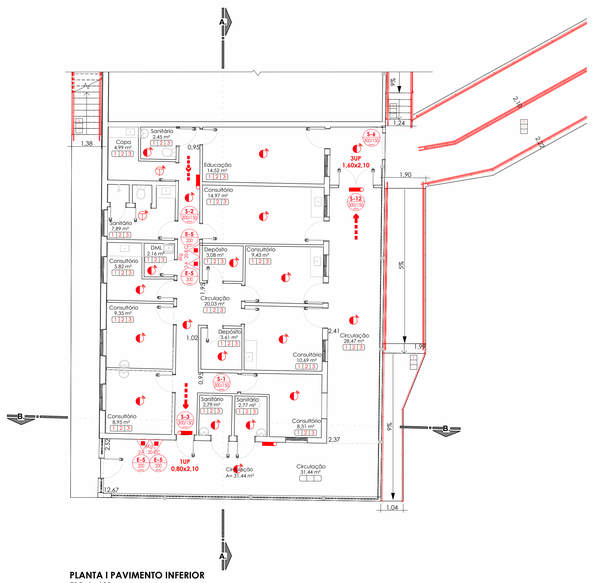

PLANTA I PAVIMENTO INFERIOR
ESC: 1 : 100

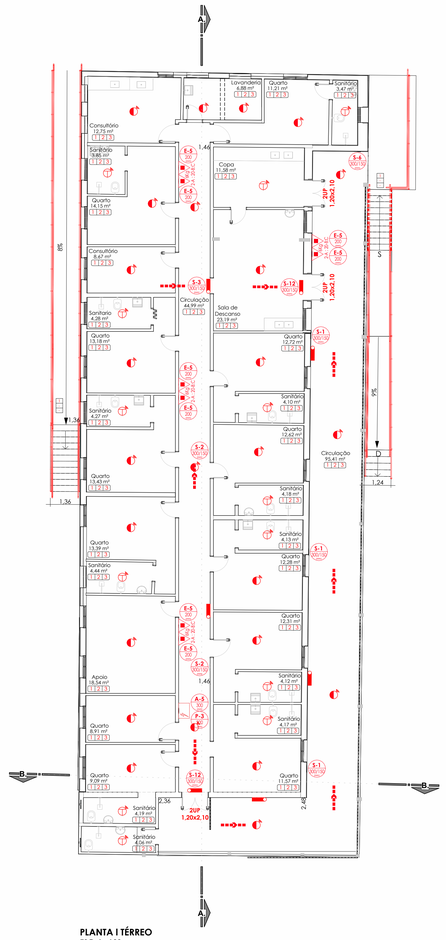

PLANTA I TÉRREO
ESC: 1 : 100

LEGENDA SINALIZAÇÃO NBR 16820:2020

SINALIZAÇÃO DE SEGURANÇA

INDICAÇÃO EM PLANTA (LPI)	CÓD.	SÍMBOLO	SIGNIFICADO
P-1 200	P-1		PROIBIDO FUMAR
P-2 200	P-2		PROIBIDO PRODUZIR CHAMAS
P-3 200	P-3		PROIBIDO UTILIZAR ÁGUA PARA APAGAR O FOGO
P-4 200	P-4		PROIBIDO UTILIZAR ELEVADOR EM CASO DE INCÊNDIO

SINALIZAÇÃO DE ALERTA

INDICAÇÃO EM PLANTA (LPI)	CÓD.	SÍMBOLO	SIGNIFICADO
A-1 200	A-1		ALERTA GERAL
A-2 200	A-2		ALERTA PARA RISCO DE INCÊNDIO
A-3 200	A-3		ALERTA PARA RISCO DE EXPLOSÃO
A-4 200	A-4		ALERTA RISCO DE CORROSÃO
A-5 200	A-5		ALERTA RISCO DE CHOQUE ELÉTRICO
A-6 200	A-6		ALERTA RISCO DE RADIAÇÃO
A-7 200	A-7		ALERTA DE EXPOSIÇÃO A PRODUTOS TÓXICOS

SINALIZAÇÃO DE EQUIPAMENTOS DE INCÊNDIO

INDICAÇÃO EM PLANTA (LPI)	CÓD.	SÍMBOLO	SIGNIFICADO
E-1 200	E-1		ALARME SONORO
E-2 200	E-2	ALARME DE INCÊNDIO	COMANDO MANUAL DE ALARME OU BOMBA DE INCÊNDIO
E-3 200	E-3	BOMBA DE INCÊNDIO	COMANDO MANUAL DE ALARME OU BOMBA DE INCÊNDIO
E-4 200	E-4		TELEFONE OU INTERFONE DE EMERGÊNCIA
E-5 200	E-5		EXTINTOR DE INCÊNDIO
E-6 200	E-6		MANGOTINHO
E-7 200	E-7		ABRIGO DE MANGUEIRA
E-8 200	E-8		HIDRANTE DE INCÊNDIO
E-10 200	E-10		VÁLVULA DE CONTROLE DO SISTEMA DE CHUVEIROS AUTOMÁTICOS

SINALIZAÇÃO DE ORIENTAÇÃO E SALVAMENTO

INDICAÇÃO EM PLANTA (LPI)	CÓD.	SÍMBOLO	SIGNIFICADO
S-1 W0170	S-1		ORIENTAÇÃO PARA SAÍDA DE EMERGÊNCIA - COLUNAS
S-2 W0170	S-2		ORIENTAÇÃO PARA SAÍDA DE EMERGÊNCIA
S-3 W0170	S-3		ORIENTAÇÃO PARA SAÍDA DE EMERGÊNCIA EM FRENTE
S-4 W0170	S-4		SAÍDA DE EMERGÊNCIA
S-5 W0170	S-5		SAÍDA DE EMERGÊNCIA
S-6 W0170	S-6		SAÍDA DE EMERGÊNCIA
S-7 W0170	S-7		SAÍDA DE EMERGÊNCIA
S-8 W0170	S-8		ESCADA DE EMERGÊNCIA
S-9 W0170	S-9		ESCADA DE EMERGÊNCIA
S-10 W0170	S-10		ESCADA DE EMERGÊNCIA
S-11 W0170	S-11		ESCADA DE EMERGÊNCIA
S-12 W0170	S-12	SAÍDA	SAÍDA DE EMERGÊNCIA
S-15 W0170	S-15		ORIENTAÇÃO DO SENTIDO DE SAÍDAS DE EMERGÊNCIA ACESSÍVEIS
S-17 W0170	S-17	10º 1ºSS	INDICAÇÃO DE PAVIMENTO
S-18 W0170	S-18	APERTE E EMPURRE	INSTRUÇÃO DE ABERTURA PARA BARRA ANTIPÂNICO
S-19 W0170	S-19	PORTA CORTA-FOGO Mantenha Fechada	INSTRUÇÃO PARA PORTA CORTA-FOGO

EQUIPAMENTOS DE COMBATE À INCÊNDIO

EXTINTORES

- EXTINTOR PORTÁTIL CARGA D'ÁGUA
- EXTINTOR PORTÁTIL CARGA DE DIÓXIDO CARBÔNICO CO-
- EXTINTOR PORTÁTIL CARGA DE PÓ BC
- EXTINTOR PORTÁTIL CARGA DE PÓ ABC
- EXTINTOR SOBRERRODAS CARGA D'ÁGUA
- EXTINTOR SOBRERRODAS CARGA DIÓXIDO CARBÔNICO CO-
- EXTINTOR SOBRERRODAS CARGA DE PÓ BC
- EXTINTOR SOBRERRODAS CARGA DE PÓ ABC

ALARME E DETECÇÃO

- AVISADOR AUDIOVISUAL ACOPLADO COM ROTEADOR
- DETECTOR DE CALOR PONTUAL
- DETECTOR DE FUMAÇA PONTUAL
- DETECTOR DE CHAMA
- ACIONADOR DO SISTEMA DE DETECÇÃO E ALARME WIRELESS
- CENTRAL DO SISTEMA DE DETECÇÃO E ALARME WIRELESS
- BATERIA RESERVA DO SISTEMA DE DETECÇÃO E ALARME

SPRINKLER

- BICO DE SPRINKLER
- ÁREA PROTEGIDA PELO SISTEMA DE SPRINKLERS
- RECALQUE DE SPRINKLER
- BOMBA DE INCÊNDIO DO SISTEMA DE SPRINKLERS
- RESERVA DE INCÊNDIO DO SISTEMA DE SPRINKLERS
- CENTRAL DO SISTEMA DE SPRINKLERS

VENTILAÇÃO

- VENEZIANA DE PAREDE

SAÍDA DE EMERGÊNCIA


- PONTO DE ILUMINAÇÃO DE EMERGÊNCIA
- PONTO DE ILUMINAÇÃO À PROVA DE EXPLOSÃO
- FINAL DA ROTA
- ROTA DE SAÍDA
- ELETROÍMÃ
- BARRA ANTI-PÂNICO
- PORTA CORTA-FOGO P-60
- PORTA CORTA-FOGO P-90
- PORTA CORTA-FOGO P-120
- PAREDE CORTA-FOGO
- PAREDE DE COMPARTIMENTAÇÃO
- ACESSO DE VIATURA NA EDIFICAÇÃO

HIDRANTES E MANGOTINHOS


- HIDRANTE SIMPLES
- HIDRANTE DUPLO
- HIDRANTE URBANO DE COLUNA
- MANGOTINHO
- RECALQUE DE HIDRANTE COM VÁLVULA DE RETENÇÃO
- RECALQUE DE HIDRANTE SEM VÁLVULA DE RETENÇÃO
- RECALQUE DUPLO DE HIDRANTE SEM VÁLVULA DE RETENÇÃO
- ACIONADOR MANUAL DA BOMBA DO HIDRANTE
- BOMBA DE INCÊNDIO DO SISTEMA DE HIDRANTES
- RESERVA DE INCÊNDIO DO SISTEMA DE HIDRANTES

OUTROS


- CENTRAL PREDIAL DO SISTEMA DE GLP OU GÁS
- GRUPO MOTO GERADOR
- ELEVADOR MONTACARGA
- ELEVADOR SIMPLES
- ELEVADOR DE EMERGÊNCIA
- SISTEMA DE PRESSURIZAÇÃO
- TUBULAÇÃO QUE DESCE
- TUBULAÇÃO QUE SOBE
- TUBULAÇÃO QUE SOBE E DESCE

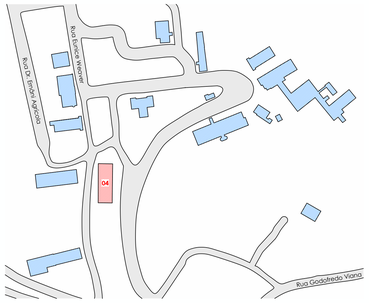


PLANTA CHAVE
ESC: 1 : 2000

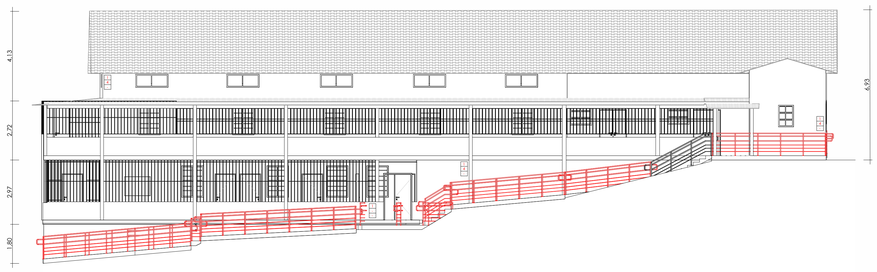


ELEVAÇÃO LATERAL
ESC: 1 : 100

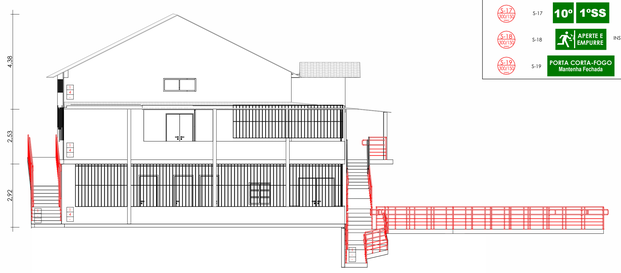


ELEVAÇÃO POSTERIOR
ESC: 1 : 100

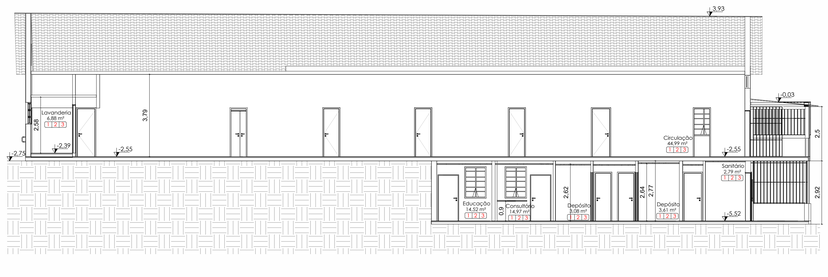

CORTE AA
ESC: 1 : 100

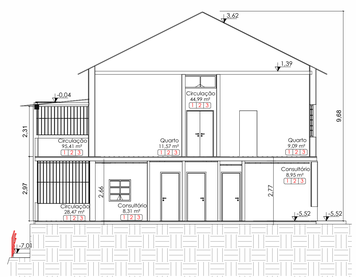

CORTE BB
ESC: 1 : 100

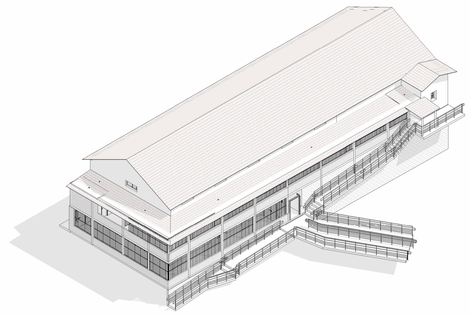

PERSPECTIVA
SEM ESCALA

CONTROLE DE MATERIAIS DE ACABAMENTO E REVESTIMENTO - NT 2-20			
ELEMENTOS	**CÓD.**	**MATERIAL**	**CLASSIFICAÇÃO**
Piso	1	Concreto / Cimento Liso	Classe I
Paredes / Divisórias	2	Alvenaria	
Tetos / Forros	3	Cerâmica/Porcelanato	
Fachadas	4	Alvenaria/Concreto	
Cobertura	5	Laje em Concreto	

PROJETO DE COMBATE A INCÊNDIO

INSTITUTO ESTADUAL DE DERMATOLOGIA SANITÁRIA

RESPONSÁVEL
SECRETARIA DE ESTADO DE SAÚDE

ENDEREÇO DO PROJETO	NÚMERO	BAIRRO	CIDADE
RUA GODOFREDO VIANA	64	TANQUE	RIO DE JANEIRO
OCUPAÇÃO	**ESCALA**	**DISCIPLINA**	**DATA**	**REV**
H-2	INDICADA	PL	23/02/2025	07


CONTEÚDO
ID 04 I PAVILHÃO CARLOS CHAGAS I PLANTAS, CORTES E ELEVAÇÕES

PRANCHA 06 | 23


PROPRIETÁRIO
SECRETARIA DE ESTADO DE SAÚDE
RIO DE JANEIRO - RJ

RESPONSÁVEL TÉCNICO
ELAINE COSTA RIBEIRO NAHAL DE SOUZA
REGISTRO CAU A140769-8 | REGISTRO CREA DO DF
LEVANTAMENTO | ARQUITETURA | INCÊNDIO | EXAUSTÃO | CLIMATIZAÇÃO


UPGRADE ASSESSORIA EM PROJETOS LTDA.
CNPJ 20.940.213/0001-66
AV. BRIGADEIRO FARIA LIMA, 4509 | 8º ANDAR | ITAIM BIBI | SP
www.upgradeprojetos.com.br

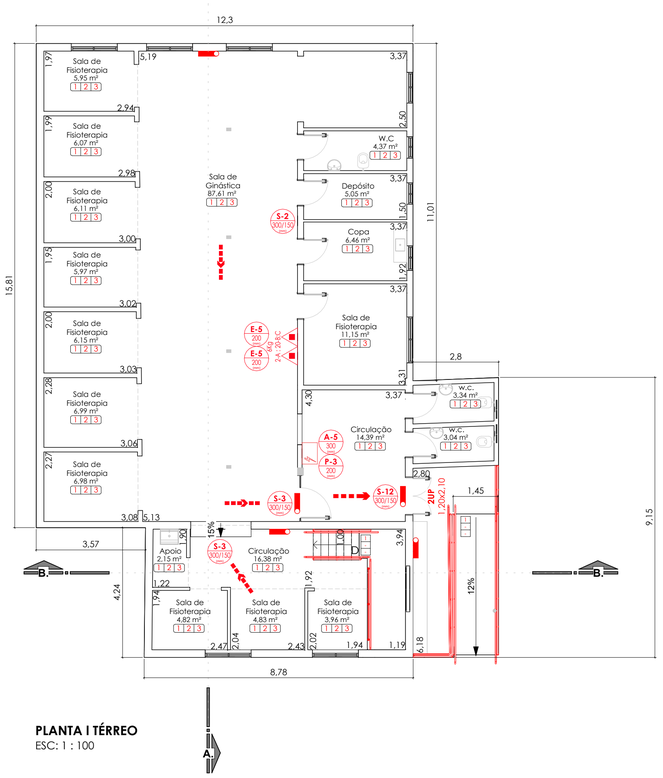


PLANTA I TÉRREO
ESC: 1 : 100

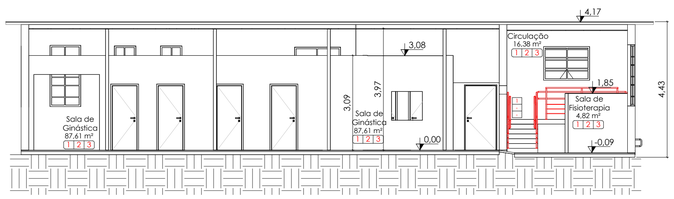


CORTE AA
ESC: 1 : 100

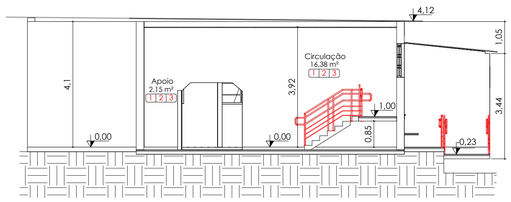

CORTE BB
ESC: 1 : 100

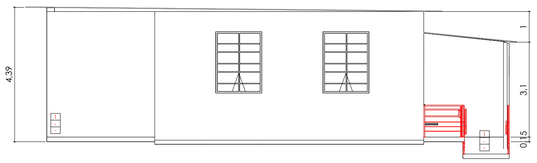

ELEVAÇÃO FRONTAL
ESC: 1 : 100

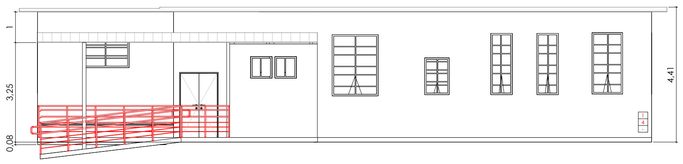

ELEVAÇÃO LATERAL
ESC: 1 : 100

LEGENDA SINALIZAÇÃO NBR 16820:2020

SINALIZAÇÃO DE SEGURANÇA

INDICAÇÃO EM PLANTA (L/H)	CÓD.	SÍMBOLO	SIGNIFICADO
P-1 200	P-1		PROIBIDO FUMAR
P-2 200	P-2		PROIBIDO PRODUZIR CHAMAS
P-3 200	P-3		PROIBIDO UTILIZAR ÁGUA PARA APAGAR O FOGO
P-4 200	P-4		PROIBIDO UTILIZAR ELEVADOR EM CASO DE INCÊNDIO

SINALIZAÇÃO DE ALERTA

INDICAÇÃO EM PLANTA (L/H)	CÓD.	SÍMBOLO	SIGNIFICADO
A-1 300	A-1		ALERTA GERAL
A-2 300	A-2		ALERTA PARA RISCO DE INCÊNDIO
A-3 300	A-3		ALERTA PARA RISCO DE EXPLOSÃO
A-4 300	A-4		ALERTA RISCO DE CORROSÃO
A-5 300	A-5		ALERTA RISCO DE CHOQUE ELÉTRICO
A-6 300	A-6		ALERTA RISCO DE RADIAÇÃO
A-7 300	A-7		ALERTA DE EXPOSIÇÃO A PRODUTOS TÓXICOS

SINALIZAÇÃO DE EQUIPAMENTOS DE INCÊNDIO

INDICAÇÃO EM PLANTA (L/H)	CÓD.	SÍMBOLO	SIGNIFICADO
E-1 200	E-1		ALARME SONORO
E-2 200	E-2	ALARME DE INCÊNDIO	COMANDO MANUAL DE ALARME OU BOMBA DE INCÊNDIO
E-3 200	E-3	BOMBA DE INCÊNDIO	COMANDO MANUAL DE ALARME OU BOMBA DE INCÊNDIO
E-4 200	E-4		TELEFONE OU INTERFONE DE EMERGÊNCIA
E-5 200	E-5		EXTINTOR DE INCÊNDIO
E-6 200	E-6		MANGOTINHO
E-7 200	E-7		ABRIGO DE MANGUEIRA
E-8 200	E-8		HIDRANTE DE INCÊNDIO
E-10 200	E-10		VÁLVULA DE CONTROLE DO SISTEMA DE CHUVEIROS AUTOMÁTICOS

SINALIZAÇÃO DE ORIENTAÇÃO E SALVAMENTO

INDICAÇÃO EM PLANTA (L/H)	CÓD.	SÍMBOLO	SIGNIFICADO
S-1 100/150	S-1		ORIENTAÇÃO PARA SAÍDA DE EMERGÊNCIA - COLUNAS
S-2 100/150	S-2		ORIENTAÇÃO PARA SAÍDA DE EMERGÊNCIA
S-3 100/150	S-3		ORIENTAÇÃO PARA SAÍDA DE EMERGÊNCIA EM FRENTE
S-4 100/150	S-4		SAÍDA DE EMERGÊNCIA
S-5 100/150	S-5		SAÍDA DE EMERGÊNCIA
S-6 100/150	S-6		SAÍDA DE EMERGÊNCIA
S-7 100/150	S-7		SAÍDA DE EMERGÊNCIA
S-8 100/150	S-8		ESCADA DE EMERGÊNCIA
S-9 100/150	S-9		ESCADA DE EMERGÊNCIA
S-10 100/150	S-10		ESCADA DE EMERGÊNCIA
S-11 100/150	S-11		ESCADA DE EMERGÊNCIA
S-12 100/150	S-12	SAÍDA	SAÍDA DE EMERGÊNCIA
S-15 100/150	S-15		ORIENTAÇÃO DO SENTIDO DE SAÍDAS DE EMERGÊNCIA ACESSÍVEIS
S-17 100/150	S-17	10º 1ºSS	INDICAÇÃO DE PAVIMENTO
S-18 100/150	S-18	APERTE E EMPURRE	INSTRUÇÃO DE ABERTURA PARA BARRA ANTIPÂNICO
S-19 100/150	S-19	PORTA CORTA-FOGO Mantenha Fechada	INSTRUÇÃO PARA PORTA CORTA-FOGO

EQUIPAMENTOS DE COMBATE À INCÊNDIO

EXTINTORES

- EXTINTOR PORTÁTIL CARGA D'ÁGUA
- EXTINTOR PORTÁTIL CARGA DE DIÓXIDO CARBÔNICO CO-
- EXTINTOR PORTÁTIL CARGA DE PÓ BC
- EXTINTOR PORTÁTIL CARGA DE PÓ ABC
- EXTINTOR SOBRERRODAS CARGA D'ÁGUA
- EXTINTOR SOBRERRODAS CARGA DIÓXIDO CARBÔNICO CO-
- EXTINTOR SOBRERRODAS CARGA DE PÓ BC
- EXTINTOR SOBRERRODAS CARGA DE PÓ ABC

ALARME E DETECÇÃO

- AVISADOR AUDIOVISUAL ACOPLADO COM ROTEADOR
- DETECTOR DE CALOR PONTUAL
- DETECTOR DE FUMAÇA PONTUAL
- DETECTOR DE CHAMA
- ACIONADOR DO SISTEMA DE DETECÇÃO E ALARME WIRELESS
- CENTRAL DO SISTEMA DE DETECÇÃO E ALARME WIRELESS
- BATERIA RESERVA DO SISTEMA DE DETECÇÃO E ALARME

SPRINKLER

- BICO DE SPRINKLER
- ÁREA PROTEGIDA PELO SISTEMA DE SPRINKLERS
- RECALQUE DE SPRINKLER
- BOMBA DE INCÊNDIO DO SISTEMA DE SPRINKLERS
- RESERVA DE INCÊNDIO DO SISTEMA DE SPRINKLERS
- CENTRAL DO SISTEMA DE SPRINKLERS

VENTILAÇÃO

- VENEZIANA DE PAREDE

SAÍDA DE EMERGÊNCIA


- PONTO DE ILUMINAÇÃO DE EMERGÊNCIA
- PONTO DE ILUMINAÇÃO À PROVA DE EXPLOSÃO
- FINAL DA ROTA
- ROTA DE SAÍDA
- ELETROÍMÃ
- BARRA ANTI-PÂNICO
- PORTA CORTA-FOGO P-60
- PORTA CORTA-FOGO P-90
- PORTA CORTA-FOGO P-120
- PAREDE CORTA-FOGO
- PAREDE DE COMPARTIMENTAÇÃO
- ACESSO DE VIATURA NA EDIFICAÇÃO

HIDRANTES E MANGOTINHOS

- HIDRANTE SIMPLES
- HIDRANTE DUPLO
- HIDRANTE URBANO DE COLUNA
- MANGOTINHO
- RECALQUE DE HIDRANTE COM VÁLVULA DE RETENÇÃO
- RECALQUE DE HIDRANTE SEM VÁLVULA DE RETENÇÃO
- RECALQUE DUPLO DE HIDRANTE SEM VÁLVULA DE RETENÇÃO
- ACIONADOR MANUAL DA BOMBA DO HIDRANTE
- BOMBA DE INCÊNDIO DO SISTEMA DE HIDRANTES
- RESERVA DE INCÊNDIO DO SISTEMA DE HIDRANTES

OUTROS

- CENTRAL PREDIAL DO SISTEMA DE GLP OU GÁS
- GRUPO MOTO GERADOR
- ELEVADOR MONTACARGA
- ELEVADOR SIMPLES
- ELEVADOR DE EMERGÊNCIA
- SISTEMA DE PRESSURIZAÇÃO
- TUBULAÇÃO QUE DESCE
- TUBULAÇÃO QUE SOBE
- TUBULAÇÃO QUE SOBE E DESCE

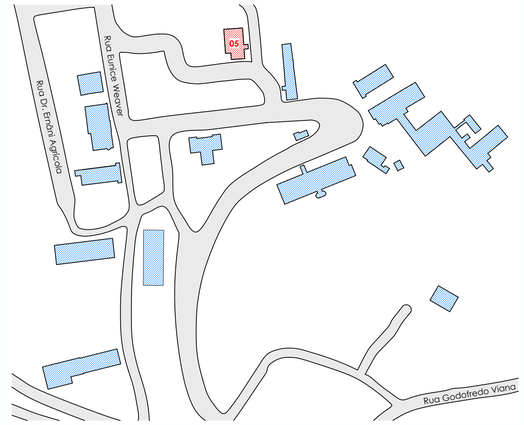

PLANTA CHAVE
ESC: 1 : 2000

CONTROLE DE MATERIAIS DE ACABAMENTO E REVESTIMENTO - NT 2-20			
ELEMENTOS	**CÓD.**	**MATERIAL**	**CLASSIFICAÇÃO**
Piso	1	Concreto / Cimento Liso	Classe I
Paredes / Divisórias	2	Alvenaria	
Tetos / Forros	3	Cerâmica/Porcelanato	
Fachadas	4	Alvenaria/Concreto	
Cobertura	5	Laje em Concreto	

PROJETO DE COMBATE A INCÊNDIO

INSTITUTO ESTADUAL DE DERMATOLOGIA SANITÁRIA

RESPONSÁVEL
SECRETARIA DE ESTADO DE SAÚDE

ENDEREÇO DO PROJETO	NÚMERO	BAIRRO	CIDADE
RUA GODOFREDO VIANA	64	TANQUE	RIO DE JANEIRO

OCUPAÇÃO	ESCALA	DISCIPLINA	DATA	REV
H-4	INDICADA	PL	15/01/2025	06


CONTEÚDO
ID 05 I UNIDADE DE FISIOTERAPIA I PLANTAS, CORTES E ELEVAÇÕES

PRANCHA 07 | 23

PROPRIETÁRIO
SECRETARIA DE ESTADO DE SAÚDE
RIO DE JANEIRO - RJ

RESPONSÁVEL TÉCNICO
ELAINE COSTA RIBEIRO NAHAL DE SOUZA
REGISTRO CAU: A104710-8 | REGISTRO DGST: 01-091
LEVANTAMENTO | ARQUITETETURA | INCÊNDIO | EXAUSTÃO | CLIMATIZAÇÃO


UPGRADE ASSESSORIA EM PROJETOS LTDA.
CNPJ 20.940.212/0001-66
AV. BRIGADEIRO FARIA LIMA, 4509 | 8º ANDAR | ITAIM BIBI | SP
www.upgradeprojetos.com.br

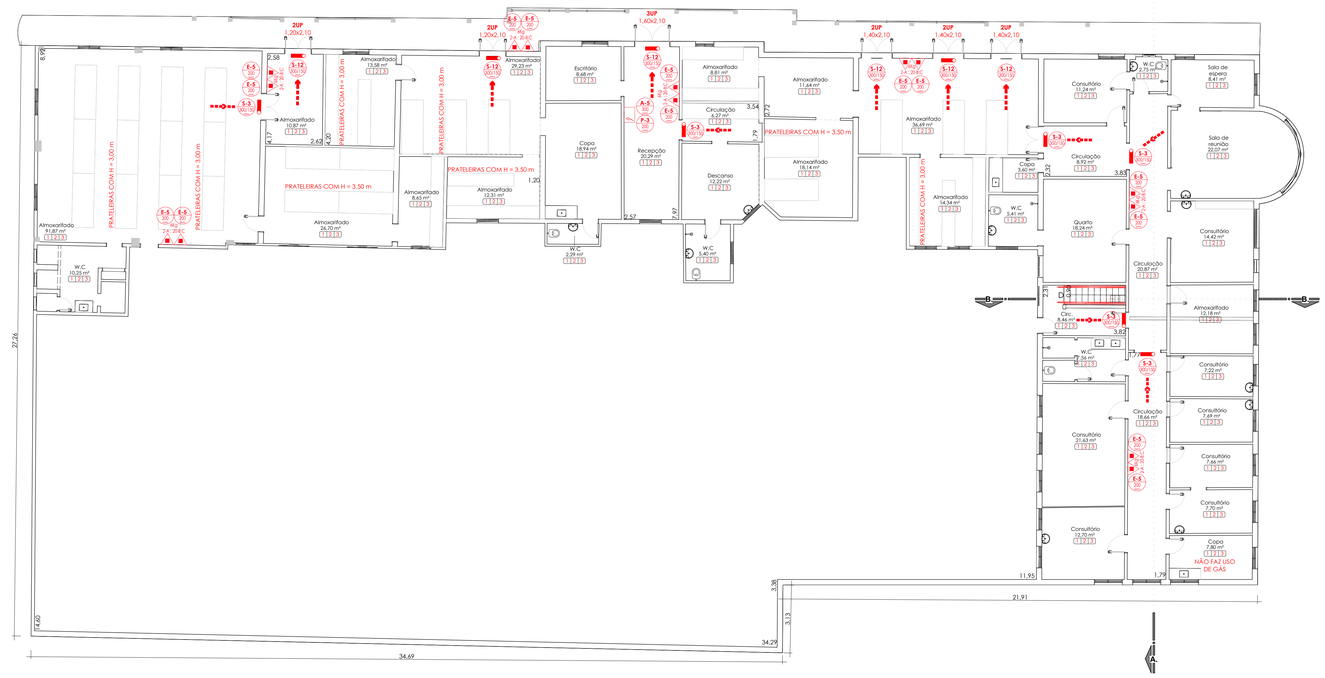


PLANTA I TÉRREO
ESC: 1 : 100

NOTAS

1. AS ÁREAS DE ARMAZENAGEM NÃO POSSUEM FORRO;
2. ALTURA DO TETO: 4,90M;
3. ALTURA DE ARMAZENAGEM: 3,50M;
4. MATERIAL ESTOCADO: CADEIRAS, MESAS, TUBOS, PEÇAS HIDROSANITÁRIAS E SIMILARES;
5. TIPO DE ESTOCAGEM: PRATELEIRAS METÁLICAS;
6. VER TERMO DE COMPROMISSO ANEXO AO LADO;

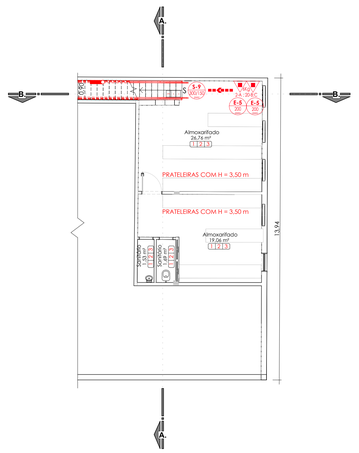


PLANTA I PAVIMENTO INFERIOR
ESC: 1 : 100

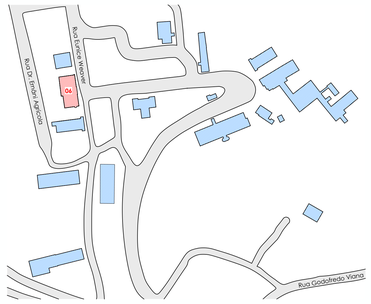


PLANTA CHAVE
ESC: 1 : 2000

CORTE AA
ESC: 1 : 100

CORTE BB
ESC: 1 : 100

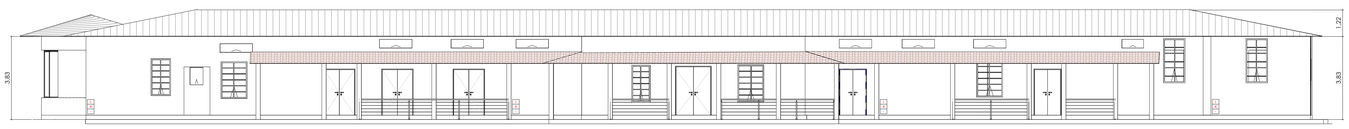

ELEVAÇÃO FRONTAL
ESC: 1 : 100

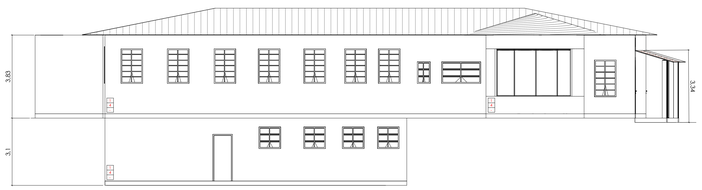

ELEVAÇÃO LATERAL
ESC: 1 : 100

LEGENDA SINALIZAÇÃO
NBR 16820:2020

SINALIZAÇÃO DE SEGURANÇA

INDICAÇÃO EM PLANTA (L/H)	CÓD.	SÍMBOLO	SIGNIFICADO
P-1 20	P-1		PROIBIDO FUMAR
P-2 20	P-2		PROIBIDO PRODUZIR CHAMAS
P-3 20	P-3		PROIBIDO UTILIZAR ÁGUA PARA APAGAR O FOGO
P-4 20	P-4		PROIBIDO UTILIZAR ELEVADOR EM CASO DE INCÊNDIO

SINALIZAÇÃO DE ALERTA

INDICAÇÃO EM PLANTA (L/H)	CÓD.	SÍMBOLO	SIGNIFICADO
A-1 20	A-1		ALERTA GERAL
A-2 20	A-2		ALERTA PARA RISCO DE INCÊNDIO
A-3 20	A-3		ALERTA PARA RISCO DE EXPLOSÃO
A-4 20	A-4		ALERTA RISCO DE CORROSÃO
A-5 20	A-5		ALERTA RISCO DE CHOQUE ELÉTRICO
A-6 20	A-6		ALERTA RISCO DE RADIAÇÃO
A-7 20	A-7		ALERTA DE EXPOSIÇÃO A PRODUTOS TÓXICOS

SINALIZAÇÃO DE EQUIPAMENTOS DE INCÊNDIO

INDICAÇÃO EM PLANTA (L/H)	CÓD.	SÍMBOLO	SIGNIFICADO
E-1 20	E-1		ALARME SONORO
E-2 20	E-2	ALARME DE INCÊNDIO	COMANDO MANUAL DE ALARME OU BOMBA DE INCÊNDIO
E-3 20	E-3	BOMBA DE INCÊNDIO	COMANDO MANUAL DE ALARME OU BOMBA DE INCÊNDIO
E-4 20	E-4		TELEFONE OU INTERFONE DE EMERGÊNCIA
E-5 20	E-5		EXTINTOR DE INCÊNDIO
E-6 20	E-6		MANGOTINHO
E-7 20	E-7		ABRIGO DE MANGUEIRA
E-8 20	E-8		HIDRANTE DE INCÊNDIO
E-10 20	E-10		VÁLVULA DE CONTROLE DO SISTEMA DE CHUVEIROS AUTOMÁTICOS

SINALIZAÇÃO DE ORIENTAÇÃO E SALVAMENTO

INDICAÇÃO EM PLANTA (L/H)	CÓD.	SÍMBOLO	SIGNIFICADO
S-1 20 x 10	S-1		ORIENTAÇÃO PARA SAÍDA DE EMERGÊNCIA - COLUNAS
S-2 20 x 10	S-2		ORIENTAÇÃO PARA SAÍDA DE EMERGÊNCIA
S-3 20 x 10	S-3		ORIENTAÇÃO PARA SAÍDA DE EMERGÊNCIA EM FRENTE
S-4 20 x 10	S-4		SAÍDA DE EMERGÊNCIA
S-5 20 x 10	S-5		SAÍDA DE EMERGÊNCIA
S-6 20 x 10	S-6		SAÍDA DE EMERGÊNCIA
S-7 20 x 10	S-7		SAÍDA DE EMERGÊNCIA
S-8 20 x 10	S-8		ESCADA DE EMERGÊNCIA
S-9 20 x 10	S-9		ESCADA DE EMERGÊNCIA
S-10 20 x 10	S-10		ESCADA DE EMERGÊNCIA
S-11 20 x 10	S-11		ESCADA DE EMERGÊNCIA
S-12 20 x 10	S-12	SAÍDA	SAÍDA DE EMERGÊNCIA
S-15 20 x 10	S-15		ORIENTAÇÃO DO SENTIDO DE SAÍDAS DE EMERGÊNCIA ACESSÍVEIS
S-17 20 x 10	S-17	10º 1ºSS	INDICAÇÃO DE PAVIMENTO
S-18 20 x 10	S-18	APERTE E EMPURRE	INSTRUÇÃO DE ABERTURA PARA BARRA ANTIPÂNICO
S-19 20 x 10	S-19	PORTA CORTA-FOGO Mantenha Fechada	INSTRUÇÃO PARA PORTA CORTA-FOGO

EQUIPAMENTOS DE COMBATE À INCÊNDIO

EXTINTORES

- EXTINTOR PORTÁTIL CARGA D'ÁGUA
- EXTINTOR PORTÁTIL CARGA DE DIÓXIDO CARBÔNICO CO2
- EXTINTOR PORTÁTIL CARGA DE PÓ BC
- EXTINTOR PORTÁTIL CARGA DE PÓ ABC
- EXTINTOR SOBRERODAS CARGA D'ÁGUA
- EXTINTOR SOBRERODAS CARGA DIÓXIDO CARBÔNICO CO2
- EXTINTOR SOBRERODAS CARGA DE PÓ BC
- EXTINTOR SOBRERODAS CARGA DE PÓ ABC

ALARME E DETECÇÃO

- AVISADOR AUDIOVISUAL ACOPLADO COM ROTEADOR
- DETECTOR DE CALOR PONTUAL
- DETECTOR DE FUMAÇA PONTUAL
- DETECTOR DE CHAMA
- ACIONADOR DO SISTEMA DE DETECÇÃO E ALARME WIRELESS
- CENTRAL DO SISTEMA DE DETECÇÃO E ALARME WIRELESS
- BATERIA RESERVA DO SISTEMA DE DETECÇÃO E ALARME

SPRINKLER

- BICO DE SPRINKLER
- ÁREA PROTEGIDA PELO SISTEMA DE SPRINKLERS
- RECALQUE DE SPRINKLER
- BOMBA DE INCÊNDIO DO SISTEMA DE SPRINKLERS
- RESERVA DE INCÊNDIO DO SISTEMA DE SPRINKLERS
- CENTRAL DO SISTEMA DE SPRINKLERS

VENTILAÇÃO

- VENEZIANA DE PAREDE

SAÍDA DE EMERGÊNCIA

- PONTO DE ILUMINAÇÃO DE EMERGÊNCIA
- PONTO DE ILUMINAÇÃO À PROVA DE EXPLOSÃO
- FINAL DA ROTA
- ROTA DE SAÍDA
- ELETROIMÃ
- BARRA ANTI-PÂNICO
- PORTA CORTA-FOGO P-60
- PORTA CORTA-FOGO P-90
- PORTA CORTA-FOGO P-120
- PAREDE CORTA-FOGO
- PAREDE DE COMPARTIMENTAÇÃO
- ACESSO DE VIATURA NA EDIFICAÇÃO

HIDRANTES E MANGOTINHOS

- HIDRANTE SIMPLES
- HIDRANTE DUPLO
- HIDRANTE URBANO DE COLUNA
- MANGOTINHO
- RECALQUE DE HIDRANTE COM VÁLVULA DE RETENÇÃO
- RECALQUE DE HIDRANTE SEM VÁLVULA DE RETENÇÃO
- RECALQUE DUPLO DE HIDRANTE SEM VÁLVULA DE RETENÇÃO
- ACIONADOR MANUAL DA BOMBA DO HIDRANTE
- BOMBA DE INCÊNDIO DO SISTEMA DE HIDRANTES
- RESERVA DE INCÊNDIO DO SISTEMA DE HIDRANTES

OUTROS

- CENTRAL PREDIAL DO SISTEMA DE GLP OU GÁS
- GRUPO MOTO GERADOR
- ELEVADOR MONTACARGA
- ELEVADOR SIMPLES
- ELEVADOR DE EMERGÊNCIA
- SISTEMA DE PRESSURIZAÇÃO
- TUBULAÇÃO QUE DESCE
- TUBULAÇÃO QUE SOBE
- TUBULAÇÃO QUE SOBE E DESCE

ANEXO C
TERMO DE COMPROMISSO

Declaração do responsável legal pelo uso da edificação/estabelecimento e do autor do projeto de segurança contra incêndio e pânico, para a aprovação da mesma, no tocante a altura de estocagem dos materiais acondicionados, conforme item 5.20.9 da NT nº 2-02:2019 - Sistemas de hidrantes e de mangotinhos para combate a incêndio

O abaixo assinado: Leonardo Ferreira de Santana, inscrito sob CPF nº 055.727.567-92, responsável legal pelo uso da edificação situada na Rua Godofredo Viana, 64 - Tanque, Rio de Janeiro - RJ, de propriedade da Secretaria de Estado de Saúde do Rio de Janeiro, inscrita sob CNPJ nº 42.498.717/0001-55; Elaine Costa Ribeiro Nahal de Souza, inscrita sob CPF nº 021.536.387-63, CAU nº A104710-8, autora do projeto de segurança contra incêndio da edificação/estabelecimento, declara, sob as penas das leis e dos regulamentos vigentes, sujeitando-se, no caso de descumprimento, às sanções previstas, que a edificação em tela não possuirá altura de estocagem superior a 3,00 m (três metros).

Rio de Janeiro, ___ de _____ de _____.

_____
(RESPONSÁVEL PELO USO DA EDIFICAÇÃO/ESTABELECIMENTO)

_____
(AUTOR DO PROJETO DE SEGURANÇA CONTRA INCÊNDIO E PÂNICO)

CONTROLE DE MATERIAIS DE ACABAMENTO E REVESTIMENTO - NT 2-20

ELEMENTOS	CÓD.	MATERIAL	CLASSIFICAÇÃO
Piso	1	Concreto / Cimento Liso	Classe I
Paredes / Divisórias	2	Alvenaria	
Tetos / Forros	3	Cerâmica/Porcelanato	
Fachadas	4	Alvenaria/Concreto	
Cobertura	5	Laje em Concreto	

PROJETO DE COMBATE A INCÊNDIO

INSTITUTO ESTADUAL DE DERMATOLOGIA SANITÁRIA

RESPONSÁVEL
SECRETARIA DE ESTADO DE SAÚDE

ENDEREÇO DO PROJETO	NÚMERO	BAIRRO	CIDADE
RUA GODOFREDO VIANA	64	TANQUE	RIO DE JANEIRO

OCUPAÇÃO	ESCALA	DISCIPLINA	DATA	REV
J-3	INDICADA	PL	23/02/2025	07

CONTEÚDO — **PRANCHA**
ID 06 | DACON I PLANTAS, CORTES E ELEVAÇÕES — **08** | 23


PROPRIETÁRIO
SECRETARIA DE ESTADO DE SAÚDE
RIO DE JANEIRO - RJ

RESPONSÁVEL TÉCNICO
ELAINE COSTA RIBEIRO NAHAL DE SOUZA
REGISTRO CAU A104710-8 | REGISTRO CGDT 03-099
LEVANTAMENTO | ARQUITETETURA | INCÊNDIO | EXAUSTÃO | CLIMATIZAÇÃO


UPGRADE ASSESSORIA EM PROJETOS LTDA.
CNPJ 20.940.212/0001-66
AV. BRIGADEIRO FARIA LIMA, 4509 | 8º ANDAR | ITAIM BIBI | SP
www.upgradeprojetos.com.br

NOTAS


1. AS ÁREAS DE ARMAZENAGEM NÃO POSSUEM FORRO;
2. ALTURA DO TETO: 3,00M;
3. ALTURA DE ARMAZENAGEM: 2,50M;
4. MATERIAL ESTOCADO: MATERIAL DE CONSTRUÇÃO (TINTAS, TUBOS, MÁQUINAS, PEÇAS SANITÁRIAS E SIMILARES);
5. TIPO DE ESTOCAGEM: PRATELEIRAS METÁLICAS;
6. VER TERMO DE COMPROMISSO ANEXO ABAIXO

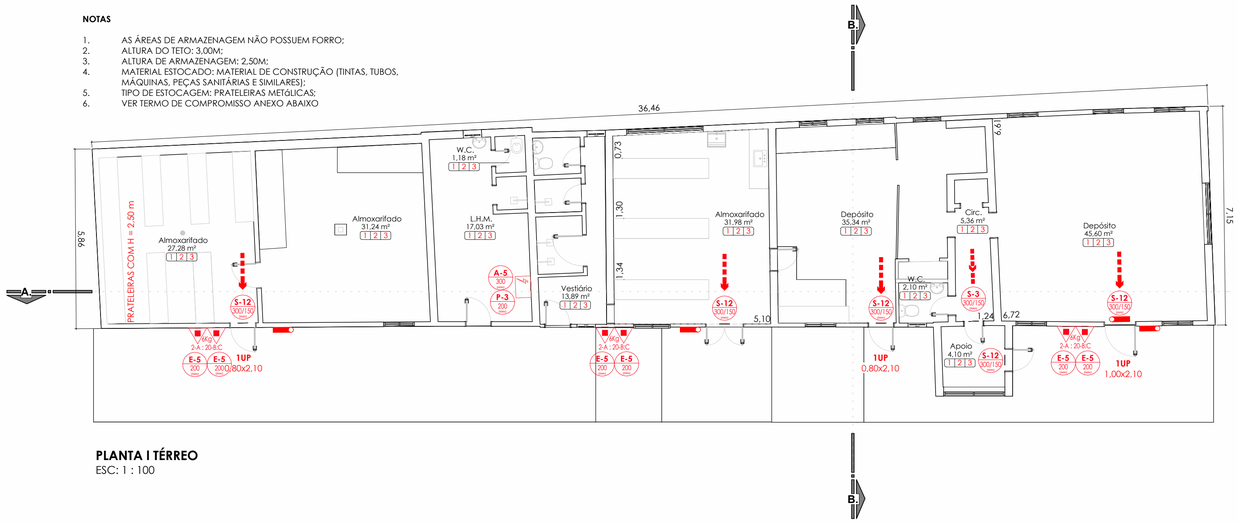


PLANTA I TÉRREO
ESC: 1 : 100

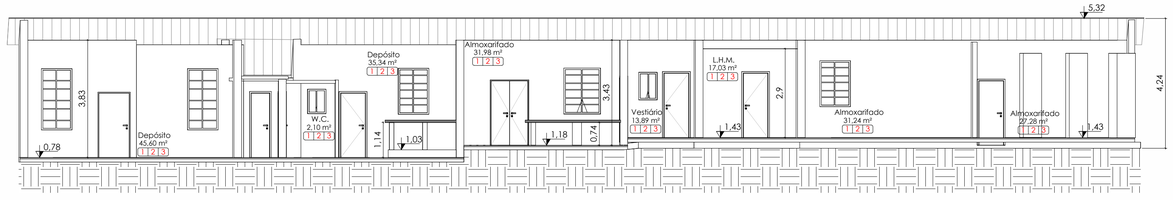


CORTE AA
ESC: 1 : 100

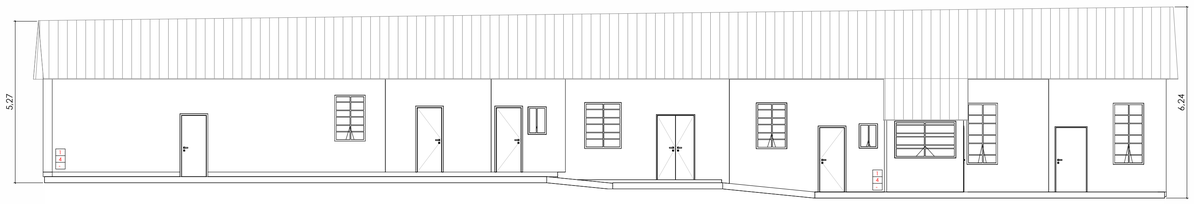

ELEVAÇÃO FRONTAL
ESC: 1 : 100

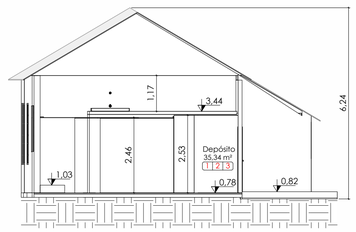

CORTE BB
ESC: 1 : 100

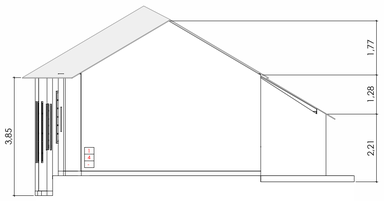

ELEVAÇÃO LATERAL
ESC: 1 : 100

ANEXO C
TERMO DE COMPROMISSO


Declaração do responsável legal pelo uso da edificação/estabelecimento e do autor do projeto de segurança contra incêndio e pânico, para a aprovação da mesma, no tocante a altura de estocagem dos materiais acondicionados, conforme item 5.20.9 da NT nº 2-02:2019 - Sistemas de hidrantes e de mangotinhos para combate a incêndio

O abaixo assinado: Leonardo Ferreira de Santana, inscrito sob CPF nº 055.727.567-92, responsável legal pelo uso da edificação situada na Rua Godofredo Viana, 64 - Tanque, Rio de Janeiro - RJ, de propriedade da Secretaria de Estado de Saúde do Rio de Janeiro, inscrita sob CNPJ nº 42.498.717/0001-55; Elaine Costa Ribeiro Nahal de Souza, inscrita sob CPF nº 021.536.387-63, CAU nº A104710-8, autora do projeto de segurança contra incêndio da edificação/estabelecimento, declara, sob as penas das leis e dos regulamentos vigentes, sujeitando-se, no caso de descumprimento, às sanções previstas, que a edificação em tela não possuirá altura de estocagem superior a 3,00 m (três metros).

Rio de Janeiro, ____ de _____ de _____.

_____
(RESPONSÁVEL PELO USO DA EDIFICAÇÃO/ESTABELECIMENTO)

_____
(AUTOR DO PROJETO DE SEGURANÇA CONTRA INCÊNDIO E PÂNICO)

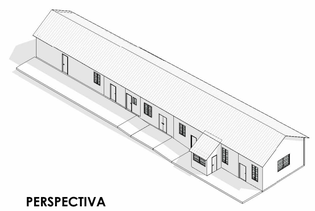

PERSPECTIVA
SEM ESCALA

LEGENDA SINALIZAÇÃO NBR 16820:2020

SINALIZAÇÃO DE SEGURANÇA

INDICAÇÃO EM PLANTA (L/H)	CÓD.	SÍMBOLO	SIGNIFICADO
P-1 200	P-1		PROIBIDO FUMAR
P-2 200	P-2		PROIBIDO PRODUZIR CHAMAS
P-3 200	P-3		PROIBIDO UTILIZAR ÁGUA PARA APAGAR O FOGO
P-4 200	P-4		PROIBIDO UTILIZAR ELEVADOR EM CASO DE INCÊNDIO

SINALIZAÇÃO DE ALERTA

INDICAÇÃO EM PLANTA (L/H)	CÓD.	SÍMBOLO	SIGNIFICADO
A-1 300	A-1		ALERTA GERAL
A-2 300	A-2		ALERTA PARA RISCO DE INCÊNDIO
A-3 300	A-3		ALERTA PARA RISCO DE EXPLOSÃO
A-4 300	A-4		ALERTA RISCO DE CORROSÃO
A-5 300	A-5		ALERTA RISCO DE CHOQUE ELÉTRICO
A-6 300	A-6		ALERTA RISCO DE RADIAÇÃO
A-7 300	A-7		ALERTA DE EXPOSIÇÃO A PRODUTOS TÓXICOS

SINALIZAÇÃO DE EQUIPAMENTOS DE INCÊNDIO

INDICAÇÃO EM PLANTA (L/H)	CÓD.	SÍMBOLO	SIGNIFICADO
E-1 200	E-1		ALARME SONORO
E-2 200	E-2	ALARME DE INCÊNDIO	COMANDO MANUAL DE ALARME OU BOMBA DE INCÊNDIO
E-3 200	E-3	BOMBA DE INCÊNDIO	COMANDO MANUAL DE ALARME OU BOMBA DE INCÊNDIO
E-4 200	E-4		TELEFONE OU INTERFONE DE EMERGÊNCIA
E-5 200	E-5		EXTINTOR DE INCÊNDIO
E-6 200	E-6		MANGOTINHO
E-7 200	E-7		ABRIGO DE MANGUEIRA
E-8 200	E-8		HIDRANTE DE INCÊNDIO
E-10 200	E-10		VÁLVULA DE CONTROLE DO SISTEMA DE CHUVEIROS AUTOMÁTICOS

SINALIZAÇÃO DE ORIENTAÇÃO E SALVAMENTO

INDICAÇÃO EM PLANTA (L/H)	CÓD.	SÍMBOLO	SIGNIFICADO
S-1 300/150	S-1		ORIENTAÇÃO PARA SAÍDA DE EMERGÊNCIA - COLUNAS
S-2 300/150	S-2		ORIENTAÇÃO PARA SAÍDA DE EMERGÊNCIA
S-3 300/150	S-3		ORIENTAÇÃO PARA SAÍDA DE EMERGÊNCIA EM FRENTE
S-4 300/150	S-4		SAÍDA DE EMERGÊNCIA
S-5 300/150	S-5		SAÍDA DE EMERGÊNCIA
S-6 300/150	S-6		SAÍDA DE EMERGÊNCIA
S-7 300/150	S-7		SAÍDA DE EMERGÊNCIA
S-8 300/150	S-8		ESCADA DE EMERGÊNCIA
S-9 300/150	S-9		ESCADA DE EMERGÊNCIA
S-10 300/150	S-10		ESCADA DE EMERGÊNCIA
S-11 300/150	S-11		ESCADA DE EMERGÊNCIA
S-12 300/150	S-12	SAÍDA	SAÍDA DE EMERGÊNCIA
S-15 300/150	S-15		ORIENTAÇÃO DO SENTIDO DE SAÍDAS DE EMERGÊNCIA ACESSÍVEIS
S-17 300/150	S-17	10º 1ºSS	INDICAÇÃO DE PAVIMENTO
S-18 300/150	S-18	APERTE E EMPURRE	INSTRUÇÃO DE ABERTURA PARA BARRA ANTIPÂNICO
S-19 300/150	S-19	PORTA CORTA-FOGO Mantenha Fechada	INSTRUÇÃO PARA PORTA CORTA-FOGO

EQUIPAMENTOS DE COMBATE À INCÊNDIO

EXTINTORES
- EXTINTOR PORTÁTIL CARGA D'ÁGUA
- EXTINTOR PORTÁTIL CARGA DE DIÓXIDO CARBÔNICO CO2
- EXTINTOR PORTÁTIL CARGA DE PÓ BC
- EXTINTOR PORTÁTIL CARGA DE PÓ ABC
- EXTINTOR SOBRERRODAS CARGA D'ÁGUA
- EXTINTOR SOBRERRODAS CARGA DIÓXIDO CARBÔNICO CO2
- EXTINTOR SOBRERRODAS CARGA DE PÓ BC
- EXTINTOR SOBRERRODAS CARGA DE PÓ ABC

ALARME E DETECÇÃO
- AVISADOR AUDIOVISUAL ACOPLADO COM ROTEADOR
- DETECTOR DE CALOR PONTUAL
- DETECTOR DE FUMAÇA PONTUAL
- DETECTOR DE CHAMA
- ACIONADOR DO SISTEMA DE DETECÇÃO E ALARME WIRELESS
- CENTRAL DO SISTEMA DE DETECÇÃO E ALARME WIRELESS
- BATERIA RESERVA DO SISTEMA DE DETECÇÃO E ALARME


SPRINKLER
- BICO DE SPRINKLER
- ÁREA PROTEGIDA PELO SISTEMA DE SPRINKLERS
- RECALQUE DE SPRINKLER
- BOMBA DE INCÊNDIO DO SISTEMA DE SPRINKLERS
- RESERVA DE INCÊNDIO DO SISTEMA DE SPRINKLERS
- CENTRAL DO SISTEMA DE SPRINKLERS

VENTILAÇÃO
- VENEZIANA DE PAREDE

SAÍDA DE EMERGÊNCIA
- PONTO DE ILUMINAÇÃO DE EMERGÊNCIA
- PONTO DE ILUMINAÇÃO À PROVA DE EXPLOSÃO
- FINAL DA ROTA
- ROTA DE SAÍDA
- ELETROÍMÃ
- BARRA ANTI-PÂNICO
- PORTA CORTA-FOGO P-60
- PORTA CORTA-FOGO P-90
- PORTA CORTA-FOGO P-120
- PAREDE CORTA-FOGO
- PAREDE DE COMPARTIMENTAÇÃO
- ACESSO DE VIATURA NA EDIFICAÇÃO

HIDRANTES E MANGOTINHOS
- HIDRANTE SIMPLES
- HIDRANTE DUPLO
- HIDRANTE URBANO DE COLUNA
- MANGOTINHO
- RECALQUE DE HIDRANTE COM VÁLVULA DE RETENÇÃO
- RECALQUE DE HIDRANTE SEM VÁLVULA DE RETENÇÃO
- RECALQUE DUPLO DE HIDRANTE SEM VÁLVULA DE RETENÇÃO
- ACIONADOR MANUAL DA BOMBA DO HIDRANTE
- BOMBA DE INCÊNDIO DO SISTEMA DE HIDRANTES
- RESERVA DE INCÊNDIO DO SISTEMA DE HIDRANTES

OUTROS
- CENTRAL PREDIAL DO SISTEMA DE GLP OU GÁS
- GRUPO MOTO GERADOR
- ELEVADOR MONTACARGA
- ELEVADOR SIMPLES
- ELEVADOR DE EMERGÊNCIA
- SISTEMA DE PRESSURIZAÇÃO
- TUBULAÇÃO QUE DESCE
- TUBULAÇÃO QUE SOBE
- TUBULAÇÃO QUE SOBE E DESCE

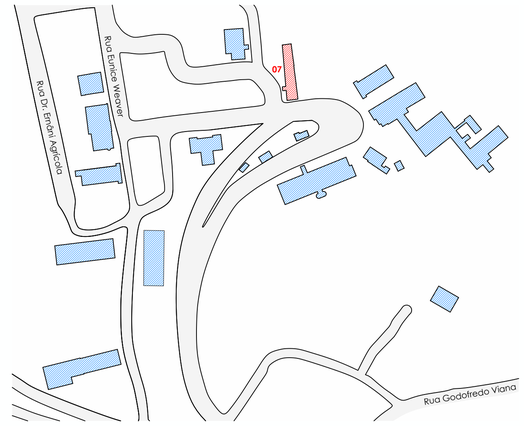

PLANTA CHAVE
ESC: 1 : 2000

CONTROLE DE MATERIAIS DE ACABAMENTO E REVESTIMENTO - NT 2-20

ELEMENTOS	CÓD.	MATERIAL	CLASSIFICAÇÃO
Piso	1	Concreto / Cimento Liso	Classe I
Paredes / Divisórias	2	Alvenaria	
Tetos / Forros	3	Cerâmica/Porcelanato	
Fachadas	4	Alvenaria/Concreto	
Cobertura	5	Laje em Concreto	

PROJETO DE COMBATE A INCÊNDIO
INSTITUTO ESTADUAL DE DERMATOLOGIA SANITÁRIA

RESPONSÁVEL
SECRETARIA DE ESTADO DE SAUDE

ENDEREÇO DO PROJETO	NÚMERO	BAIRRO	CIDADE
RUA GODOFREDO VIANA	64	TANQUE	RIO DE JANEIRO

OCUPAÇÃO	ESCALA	DISCIPLINA	DATA	REV
J-3	INDICADA	PL	15/01/2025	06

CONTEÚDO
ID 07 I MANUTENÇÃO PREDIAL I PLANTAS, CORTES E ELEVAÇÕES

PRANCHA **09** | 23


PROPRIETÁRIO
SECRETARIA DE ESTADO DE SAUDE
RIO DE JANEIRO - RJ

RESPONSÁVEL TÉCNICO
ELAINE COSTA RIBEIRO NAHAL DE SOUZA
REGISTRO CAU: A104710-8 | REGISTRO OGST: 01-091
LEVANTAMENTO | ARQUITETETURA | INCÊNDIO | EXAUSTÃO | CLIMATIZAÇÃO


UPGRADE ASSESSORIA EM PROJETOS LTDA.
CNPJ 20.940.212/0001-66
AV. BRIGADEIRO FARIA LIMA, 4509 | 8º ANDAR | ITAIM BIBI | SP
www.upgradeprojetos.com.br




PLANTA I TÉRREO
ESC: 1 : 100

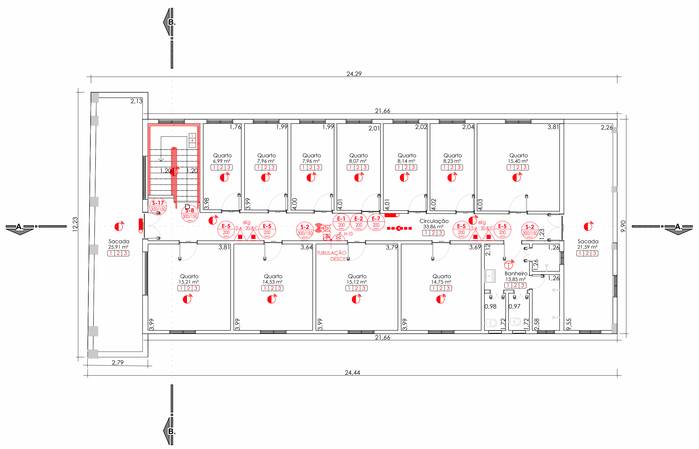


PLANTA I PAVIMENTO SUPERIOR
ESC: 1 : 100

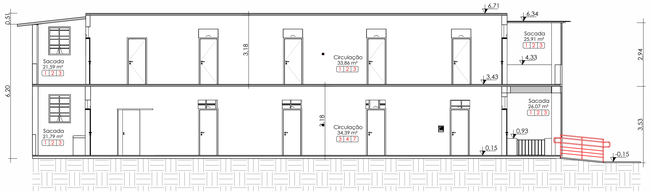


CORTE AA
ESC: 1 : 100

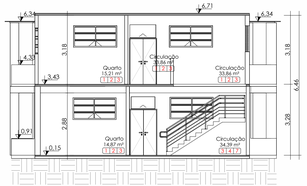


CORTE BB
ESC: 1 : 100

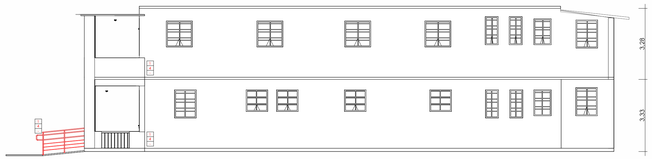

FACHADA LATERAL
ESC: 1 : 100

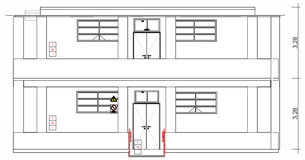

FACHADA FRONTAL
ESC: 1 : 100

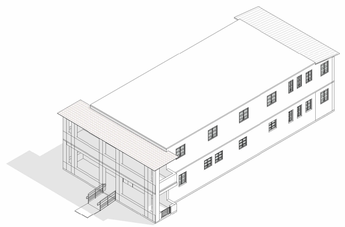

PERSPECTIVA
SEM ESCALA

LEGENDA SINALIZAÇÃO NBR 16820:2020

SINALIZAÇÃO DE SEGURANÇA

INDICAÇÃO EM PLANTA (LIN)	CÓD.	SÍMBOLO	SIGNIFICADO
P-1 300	P-1		PROIBIDO FUMAR
P-2 200	P-2		PROIBIDO PRODUZIR CHAMAS
P-3 100	P-3		PROIBIDO UTILIZAR ÁGUA PARA APAGAR O FOGO
P-4 200	P-4		PROIBIDO UTILIZAR ELEVADOR EM CASO DE INCÊNDIO

SINALIZAÇÃO DE ALERTA

INDICAÇÃO EM PLANTA (LIN)	CÓD.	SÍMBOLO	SIGNIFICADO
A-1 300	A-1		ALERTA GERAL
A-2 300	A-2		ALERTA PARA RISCO DE INCÊNDIO
A-3 300	A-3		ALERTA PARA RISCO DE EXPLOSÃO
A-4 300	A-4		ALERTA RISCO DE CORROSÃO
A-5 300	A-5		ALERTA RISCO DE CHOQUE ELÉTRICO
A-6 300	A-6		ALERTA RISCO DE RADIAÇÃO
A-7 300	A-7		ALERTA DE EXPOSIÇÃO A PRODUTOS TÓXICOS

SINALIZAÇÃO DE EQUIPAMENTOS DE INCÊNDIO

INDICAÇÃO EM PLANTA (LIN)	CÓD.	SÍMBOLO	SIGNIFICADO
E-1 300	E-1		ALARME SONORO
E-2 300	E-2	ALARME DE INCÊNDIO	COMANDO MANUAL DE ALARME OU BOMBA DE INCÊNDIO
E-3 300	E-3	BOMBA DE INCÊNDIO	COMANDO MANUAL DE ALARME OU BOMBA DE INCÊNDIO
E-4 300	E-4		TELEFONE OU INTERFONE DE EMERGÊNCIA
E-5 300	E-5		EXTINTOR DE INCÊNDIO
E-6 300	E-6		MANGOTINHO
E-7 250	E-7		ABRIGO DE MANGUEIRA
E-8 250	E-8	H	HIDRANTE DE INCÊNDIO
E-10	E-10		VÁLVULA DE CONTROLE DO SISTEMA DE CHUVEIROS AUTOMÁTICOS

SINALIZAÇÃO DE ORIENTAÇÃO E SALVAMENTO

INDICAÇÃO EM PLANTA (LIN)	CÓD.	SÍMBOLO	SIGNIFICADO
S-1 150/75	S-1		ORIENTAÇÃO PARA SAÍDA DE EMERGÊNCIA - COLUNAS
S-2 150/75	S-2		ORIENTAÇÃO PARA SAÍDA DE EMERGÊNCIA
S-3 150/75	S-3		ORIENTAÇÃO PARA SAÍDA DE EMERGÊNCIA EM FRENTE
S-4 150/75	S-4		SAÍDA DE EMERGÊNCIA
S-5 150/75	S-5		SAÍDA DE EMERGÊNCIA
S-6 150/75	S-6		SAÍDA DE EMERGÊNCIA
S-7 150/75	S-7		SAÍDA DE EMERGÊNCIA
S-8 150/75	S-8		ESCADA DE EMERGÊNCIA
S-9 150/75	S-9		ESCADA DE EMERGÊNCIA
S-10 150/75	S-10		ESCADA DE EMERGÊNCIA
S-11 150/75	S-11		ESCADA DE EMERGÊNCIA
S-12 150/75	S-12	SAÍDA	SAÍDA DE EMERGÊNCIA
S-15 150/75	S-15		ORIENTAÇÃO DO SENTIDO DE SAÍDAS DE EMERGÊNCIA ACESSÍVEIS
S-17 150/75	S-17	10º 1ºSS	INDICAÇÃO DE PAVIMENTO
S-18 150/75	S-18	APERTE E EMPURRE	INSTRUÇÃO DE ABERTURA PARA BARRA ANTIPÂNICO
S-19 150/75	S-19	PORTA CORTA-FOGO Mantenha Fechada	INSTRUÇÃO PARA PORTA CORTA-FOGO

EQUIPAMENTOS DE COMBATE À INCÊNDIO

EXTINTORES
- EXTINTOR PORTÁTIL CARGA D'ÁGUA
- EXTINTOR PORTÁTIL CARGA DE DIÓXIDO CARBÔNICO CO2
- EXTINTOR PORTÁTIL CARGA DE PÓ BC
- EXTINTOR PORTÁTIL CARGA DE PÓ ABC
- EXTINTOR SOBRERODAS CARGA D'ÁGUA
- EXTINTOR SOBRERODAS CARGA DIÓXIDO CARBÔNICO CO2
- EXTINTOR SOBRERODAS CARGA DE PÓ BC
- EXTINTOR SOBRERODAS CARGA DE PÓ ABC

ALARME E DETECÇÃO
- AVISADOR AUDIOVISUAL ACOPLADO COM ROTEADOR
- DETECTOR DE CALOR PONTUAL
- DETECTOR DE FUMAÇA PONTUAL
- DETECTOR DE CHAMA
- ACIONADOR DO SISTEMA DE DETECÇÃO E ALARME WIRELESS
- CENTRAL DO SISTEMA DE DETECÇÃO E ALARME WIRELESS
- BATERIA RESERVA DO SISTEMA DE DETECÇÃO E ALARME


SPRINKLER
- BICO DE SPRINKLER
- ÁREA PROTEGIDA PELO SISTEMA DE SPRINKLERS
- RECALQUE DE SPRINKLER
- BOMBA DE INCÊNDIO DO SISTEMA DE SPRINKLERS
- RESERVA DE INCÊNDIO DO SISTEMA DE SPRINKLERS
- CENTRAL DO SISTEMA DE SPRINKLERS

VENTILAÇÃO
- VENEZIANA DE PAREDE

SAÍDA DE EMERGÊNCIA
- PONTO DE ILUMINAÇÃO DE EMERGÊNCIA
- PONTO DE ILUMINAÇÃO À PROVA DE EXPLOSÃO
- FINAL DA ROTA
- ROTA DE SAÍDA
- ELETROIMÃ
- BARRA ANTI-PÂNICO
- PORTA CORTA-FOGO P-60
- PORTA CORTA-FOGO P-90
- PORTA CORTA-FOGO P-120
- PAREDE CORTA-FOGO
- PAREDE DE COMPARTIMENTAÇÃO
- ACESSO DE VIATURA NA EDIFICAÇÃO

HIDRANTES E MANGOTINHOS
- HIDRANTE SIMPLES
- HIDRANTE DUPLO
- HIDRANTE URBANO DE COLUNA
- MANGOTINHO
- RECALQUE DE HIDRANTE COM VÁLVULA DE RETENÇÃO
- RECALQUE DE HIDRANTE SEM VÁLVULA DE RETENÇÃO
- RECALQUE DUPLO DE HIDRANTE SEM VÁLVULA DE RETENÇÃO
- ACIONADOR MANUAL DA BOMBA DO HIDRANTE
- BOMBA DE INCÊNDIO DO SISTEMA DE HIDRANTES
- RESERVA DE INCÊNDIO DO SISTEMA DE HIDRANTES

OUTROS
- CENTRAL PREDIAL DO SISTEMA DE GLP OU GÁS
- GRUPO MOTO GERADOR
- ELEVADOR MONTACARGA
- ELEVADOR SIMPLES
- ELEVADOR DE EMERGÊNCIA
- SISTEMA DE PRESSURIZAÇÃO
- TUBULAÇÃO QUE DESCE
- TUBULAÇÃO QUE SOBE
- TUBULAÇÃO QUE SOBE E DESCE

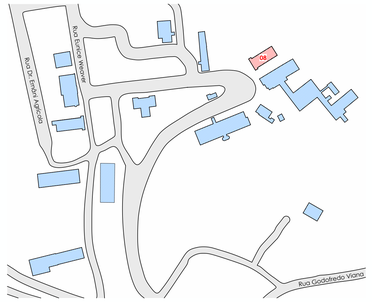

PLANTA CHAVE
ESC: 1 : 2000

CONTROLE DE MATERIAIS DE ACABAMENTO E REVESTIMENTO - NT 2-20			
ELEMENTOS	**CÓD.**	**MATERIAL**	**CLASSIFICAÇÃO**
Piso	1	Concreto / Cimento Liso	Classe I
Paredes / Divisórias	2	Alvenaria	
Tetos / Forros	3	Cerâmica/Porcelanato	
Fachadas	4	Alvenaria/Concreto	
Cobertura	5	Laje em Concreto	

PROJETO DE COMBATE A INCÊNDIO

INSTITUTO ESTADUAL DE DERMATOLOGIA SANITÁRIA

RESPONSÁVEL
SECRETARIA DE ESTADO DE SAÚDE

ENDEREÇO DO PROJETO	NÚMERO	BAIRRO	CIDADE
RUA GODOFREDO VIANA	64	TANQUE	RIO DE JANEIRO

OCUPAÇÃO	ESCALA	DISCIPLINA	DATA	REV
B-1	INDICADA	PL	15/01/2025	06


CONTEÚDO
ID OBJ PAVILHÃO GUSTAVO COPANEMA I PLANTAS, CORTES E ELEVAÇÕES

PRANCHA 10 | 23

PROPRIETÁRIO
SECRETARIA DE ESTADO DE SAÚDE
RIO DE JANEIRO - RJ

RESPONSÁVEL TÉCNICO
ELAINE COSTA RIBEIRO NAHAL DE SOUZA
REGISTRO CAU: A10471-0 | REGISTRO DGSI: 01-091
LEVANTAMENTO | ARQUITETURA | INCÊNDIO | EXAUSTÃO | CLIMATIZAÇÃO


UPGRADE ASSESSORIA EM PROJETOS LTDA.
CNPJ: 20.740.012/0001-66
AV. BRIGADEIRO FARIA LIMA, 4509 | 8º ANDAR | ITAIM BIBI | SP
www.upgradeprojetos.com.br

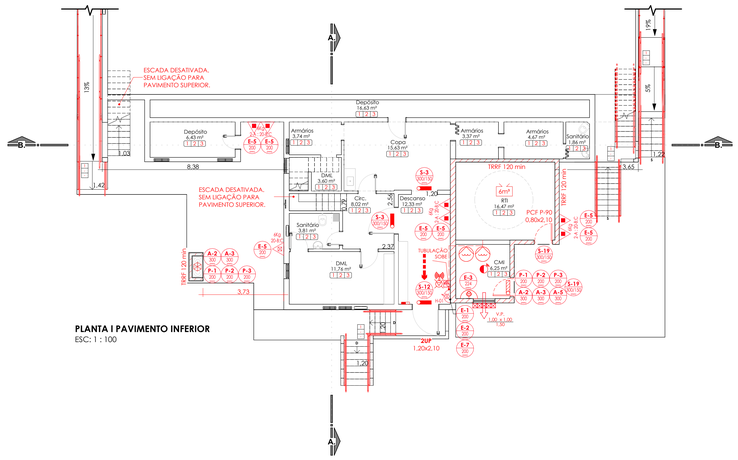


PLANTA I PAVIMENTO INFERIOR
ESC: 1 : 100




ELEVAÇÃO FRONTAL
ESC: 1 : 100

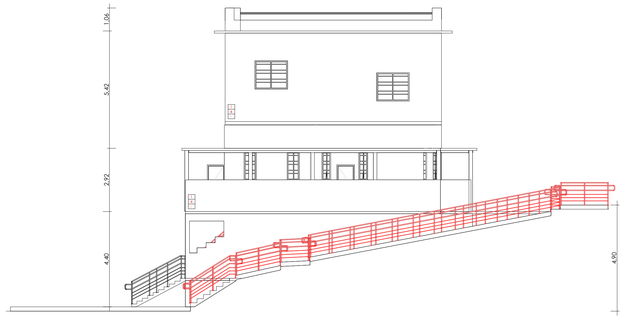


ELEVAÇÃO LATERAL
ESC: 1 : 100

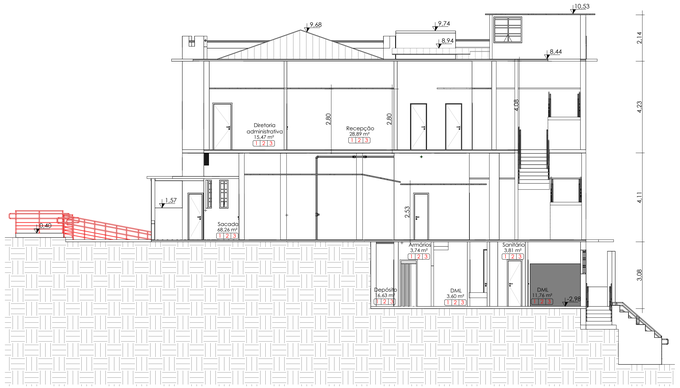


CORTE AA
ESC: 1 : 100

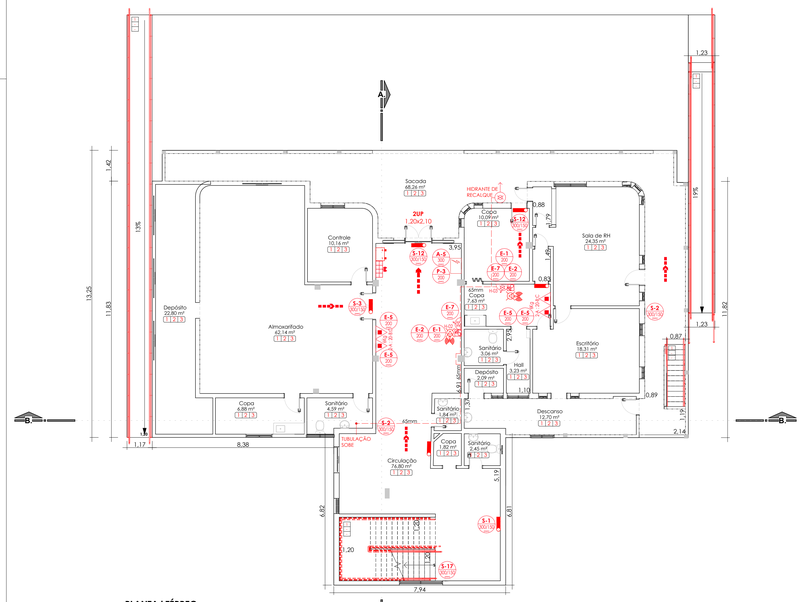


PLANTA I TÉRREO
ESC: 1 : 100

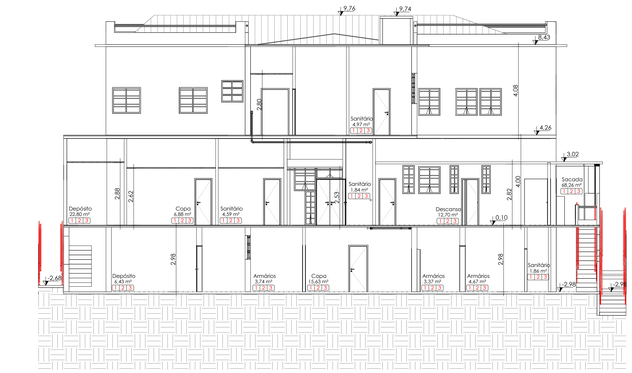

CORTE BB
ESC: 1 : 100

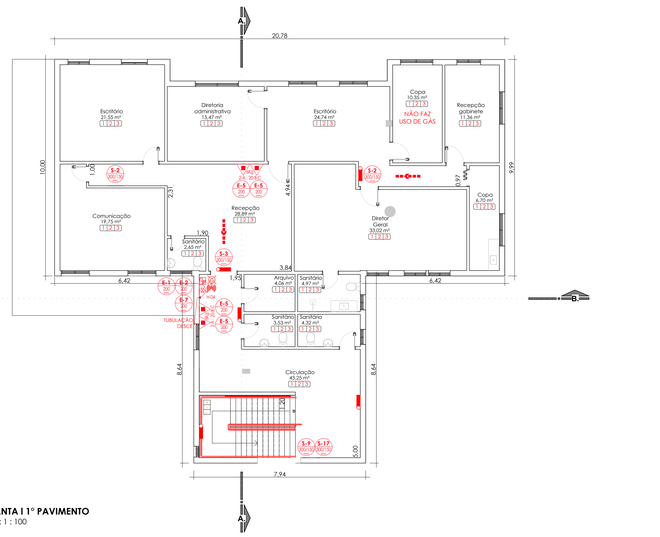


PLANTA I 1° PAVIMENTO
ESC: 1 : 100

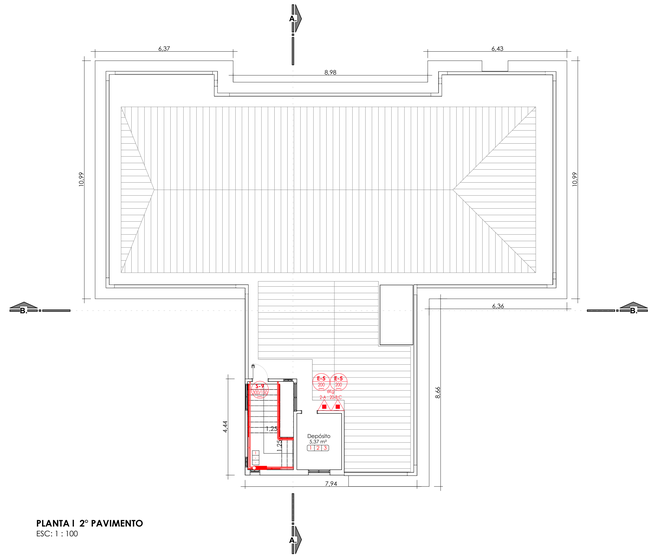

PLANTA I 2° PAVIMENTO
ESC: 1 : 100

LEGENDA SINALIZAÇÃO NBR 16820:2020			
SINALIZAÇÃO DE SEGURANÇA			
INDICAÇÃO EM PLANTA (L/H)	CÓD.	SÍMBOLO	SIGNIFICADO
P-1	P-1		PROIBIDO FUMAR
P-2	P-2		PROIBIDO PRODUZIR CHAMAS
P-3	P-3		PROIBIDO UTILIZAR ÁGUA PARA APAGAR O FOGO
P-4	P-4		PROIBIDO UTILIZAR ELEVADOR EM CASO DE INCÊNDIO
SINALIZAÇÃO DE ALERTA			
INDICAÇÃO EM PLANTA (L/H)	CÓD.	SÍMBOLO	SIGNIFICADO
A-1	A-1		ALERTA GERAL
A-2	A-2		ALERTA PARA RISCO DE INCÊNDIO
A-3	A-3		ALERTA PARA RISCO DE EXPLOSÃO
A-4	A-4		ALERTA RISCO DE CORROSÃO
A-5	A-5		ALERTA RISCO DE CHOQUE ELÉTRICO
A-6	A-6		ALERTA RISCO DE RADIAÇÃO
A-7	A-7		ALERTA DE EXPOSIÇÃO A PRODUTOS TÓXICOS
SINALIZAÇÃO DE EQUIPAMENTOS DE INCÊNDIO			
INDICAÇÃO EM PLANTA (L/H)	CÓD.	SÍMBOLO	SIGNIFICADO
E-1	E-1		ALARME SONORO
E-2	E-2	ALARME DE INCÊNDIO	COMANDO MANUAL DE ALARME OU BOMBA DE INCÊNDIO
E-3	E-3	BOMBA DE INCÊNDIO	COMANDO MANUAL DE ALARME OU BOMBA DE INCÊNDIO
E-4	E-4		TELEFONE OU INTERFONE DE EMERGÊNCIA
E-5	E-5		EXTINTOR DE INCÊNDIO
E-6	E-6		MANGOTINHO
E-7	E-7		ABRIGO DE MANGUEIRA
E-8	E-8		HIDRANTE DE INCÊNDIO
E-10	E-10		VÁLVULA DE CONTROLE DO SISTEMA DE CHUVEIROS AUTOMÁTICOS
SINALIZAÇÃO DE ORIENTAÇÃO E SALVAMENTO			
INDICAÇÃO EM PLANTA (L/H)	CÓD.	SÍMBOLO	SIGNIFICADO
S-1	S-1		ORIENTAÇÃO PARA SAÍDA DE EMERGÊNCIA - COLUNAS
S-2	S-2		ORIENTAÇÃO PARA SAÍDA DE EMERGÊNCIA
S-3	S-3		ORIENTAÇÃO PARA SAÍDA DE EMERGÊNCIA EM FRENTE
S-4	S-4		SAÍDA DE EMERGÊNCIA
S-5	S-5		SAÍDA DE EMERGÊNCIA
S-6	S-6		SAÍDA DE EMERGÊNCIA
S-7	S-7		SAÍDA DE EMERGÊNCIA
S-8	S-8		ESCADA DE EMERGÊNCIA
S-9	S-9		ESCADA DE EMERGÊNCIA
S-10	S-10		ESCADA DE EMERGÊNCIA
S-11	S-11		ESCADA DE EMERGÊNCIA
S-12	S-12	SAÍDA	SAÍDA DE EMERGÊNCIA
S-15	S-15		ORIENTAÇÃO DO SENTIDO DE SAÍDAS DE EMERGÊNCIA ACESSÍVEIS
S-17	S-17	10° 1°SS	INDICAÇÃO DE PAVIMENTO
S-18	S-18	APERTE E EMPURRE	INSTRUÇÃO DE ABERTURA PARA BARRA ANTIPÂNICO
S-19	S-19	PORTA CORTA-FOGO Mantenha Fechada	INSTRUÇÃO PARA PORTA CORTA-FOGO

EQUIPAMENTOS DE COMBATE À INCÊNDIO	
EXTINTORES	
6A	EXTINTOR PORTÁTIL CARGA D'ÁGUA
5B	EXTINTOR PORTÁTIL CARGA DE DIÓXIDO CARBÔNICO CO2
20B	EXTINTOR PORTÁTIL CARGA DE PÓ BC
20A	EXTINTOR PORTÁTIL CARGA DE PÓ ABC
6A	EXTINTOR SOBRERRODAS CARGA D'ÁGUA
5B	EXTINTOR SOBRERRODAS CARGA DIÓXIDO CARBÔNICO CO2
20B	EXTINTOR SOBRERRODAS CARGA DE PÓ BC
20A	EXTINTOR SOBRERRODAS CARGA DE PÓ ABC
ALARME E DETECÇÃO	
	AVISADOR AUDIOVISUAL ACOPLADO COM ROTEADOR
	DETECTOR DE CALOR PONTUAL
	DETECTOR DE FUMAÇA PONTUAL
	DETECTOR DE CHAMA
	ACIONADOR DO SISTEMA DE DETECÇÃO E ALARME WIRELESS
	CENTRAL DO SISTEMA DE DETECÇÃO E ALARME WIRELESS
	BATERIA RESERVA DO SISTEMA DE DETECÇÃO E ALARME
SPRINKLER	
	BICO DE SPRINKLER
	ÁREA PROTEGIDA PELO SISTEMA DE SPRINKLERS
	RECALQUE DE SPRINKLER
	BOMBA DE INCÊNDIO DO SISTEMA DE SPRINKLERS
	RESERVA DE INCÊNDIO DO SISTEMA DE SPRINKLERS
	CENTRAL DO SISTEMA DE SPRINKLERS
VENTILAÇÃO	
	VENEZIANA DE PAREDE
SAÍDA DE EMERGÊNCIA	
	PONTO DE ILUMINAÇÃO DE EMERGÊNCIA
	PONTO DE ILUMINAÇÃO À PROVA DE EXPLOSÃO
	FINAL DA ROTA
	ROTA DE SAÍDA
	ELETROÍMÃ
	BARRA ANTI-PÂNICO
PCF	PORTA CORTA-FOGO P-60
PCF	PORTA CORTA-FOGO P-90
PCF	PORTA CORTA-FOGO P-120
	PAREDE CORTA-FOGO
	PAREDE DE COMPARTIMENTAÇÃO
	ACESSO DE VIATURA NA EDIFICAÇÃO
HIDRANTES E MANGOTINHOS	
	HIDRANTE SIMPLES
	HIDRANTE DUPLO
	HIDRANTE URBANO DE COLUNA
	MANGOTINHO
	RECALQUE DE HIDRANTE COM VÁLVULA DE RETENÇÃO
	RECALQUE DE HIDRANTE SEM VÁLVULA DE RETENÇÃO
	RECALQUE DUPLO DE HIDRANTE SEM VÁLVULA DE RETENÇÃO
	ACIONADOR MANUAL DA BOMBA DO HIDRANTE
	BOMBA DE INCÊNDIO DO SISTEMA DE HIDRANTES
	RESERVA DE INCÊNDIO DO SISTEMA DE HIDRANTES
OUTROS	
	CENTRAL PREDIAL DO SISTEMA DE GLP OU GÁS
	GRUPO MOTO GERADOR
	ELEVADOR MONTACARGA
	ELEVADOR SIMPLES
	ELEVADOR DE EMERGÊNCIA
	SISTEMA DE PRESSURIZAÇÃO
	TUBULAÇÃO QUE DESCE
	TUBULAÇÃO QUE SOBE
	TUBULAÇÃO QUE SOBE E DESCE

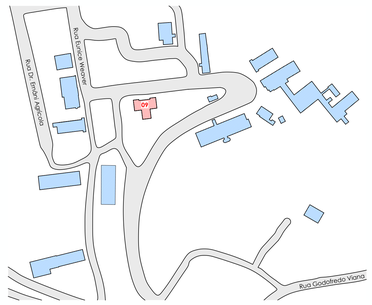

PLANTA CHAVE
ESC: 1 : 2000

CONTROLE DE MATERIAIS DE ACABAMENTO E REVESTIMENTO - NT 2-20			
ELEMENTOS	**CÓD.**	**MATERIAL**	**CLASSIFICAÇÃO**
Piso	1	Concreto / Cimento Liso	Classe I
Paredes / Divisórias	2	Alvenaria	
Tetos / Forros	3	Cerâmica/Porcelanato	
Fachadas	4	Alvenaria/Concreto	
Cobertura	5	Laje em Concreto	

PROJETO DE COMBATE A INCÊNDIO

INSTITUTO ESTADUAL DE DERMATOLOGIA SANITÁRIA

RESPONSÁVEL
SECRETARIA DE ESTADO DE SAÚDE

ENDEREÇO DO PROJETO	NÚMERO	BAIRRO	CIDADE
RUA GODOFREDO VIANA	64	TANQUE	RIO DE JANEIRO
OCUPAÇÃO	**ESCALA**	**DISCIPLINA**	**DATA**	**REV**
D-1	INDICADA	INC	15/01/2025	06


CONTEÚDO
ID 09 I PRÉDIO ADMINISTRATIVO I PLANTAS, CORTES E ELEVAÇÕES

PRANCHA 11 | 23

PROPRIETÁRIO
SECRETARIA DE ESTADO DE SAÚDE
RIO DE JANEIRO - RJ

RESPONSÁVEL TÉCNICO
ELAINE COSTA RIBEIRO NAHAL DE SOUZA
REGISTRO CAU: A10471-0 | REGISTRO DGST: 01-091
LEVANTAMENTO | ARQUITETURA | INCÊNDIO | EXAUSTÃO | CLIMATIZAÇÃO

UPGRADE ASSESSORIA EM PROJETOS LTDA.
CNPJ 20.940.212/0001-66
AV. BRIGADEIRO FARIA LIMA, 4509 | 8º ANDAR | ITAIM BIBI | SP
www.upgradeprojetos.com.br

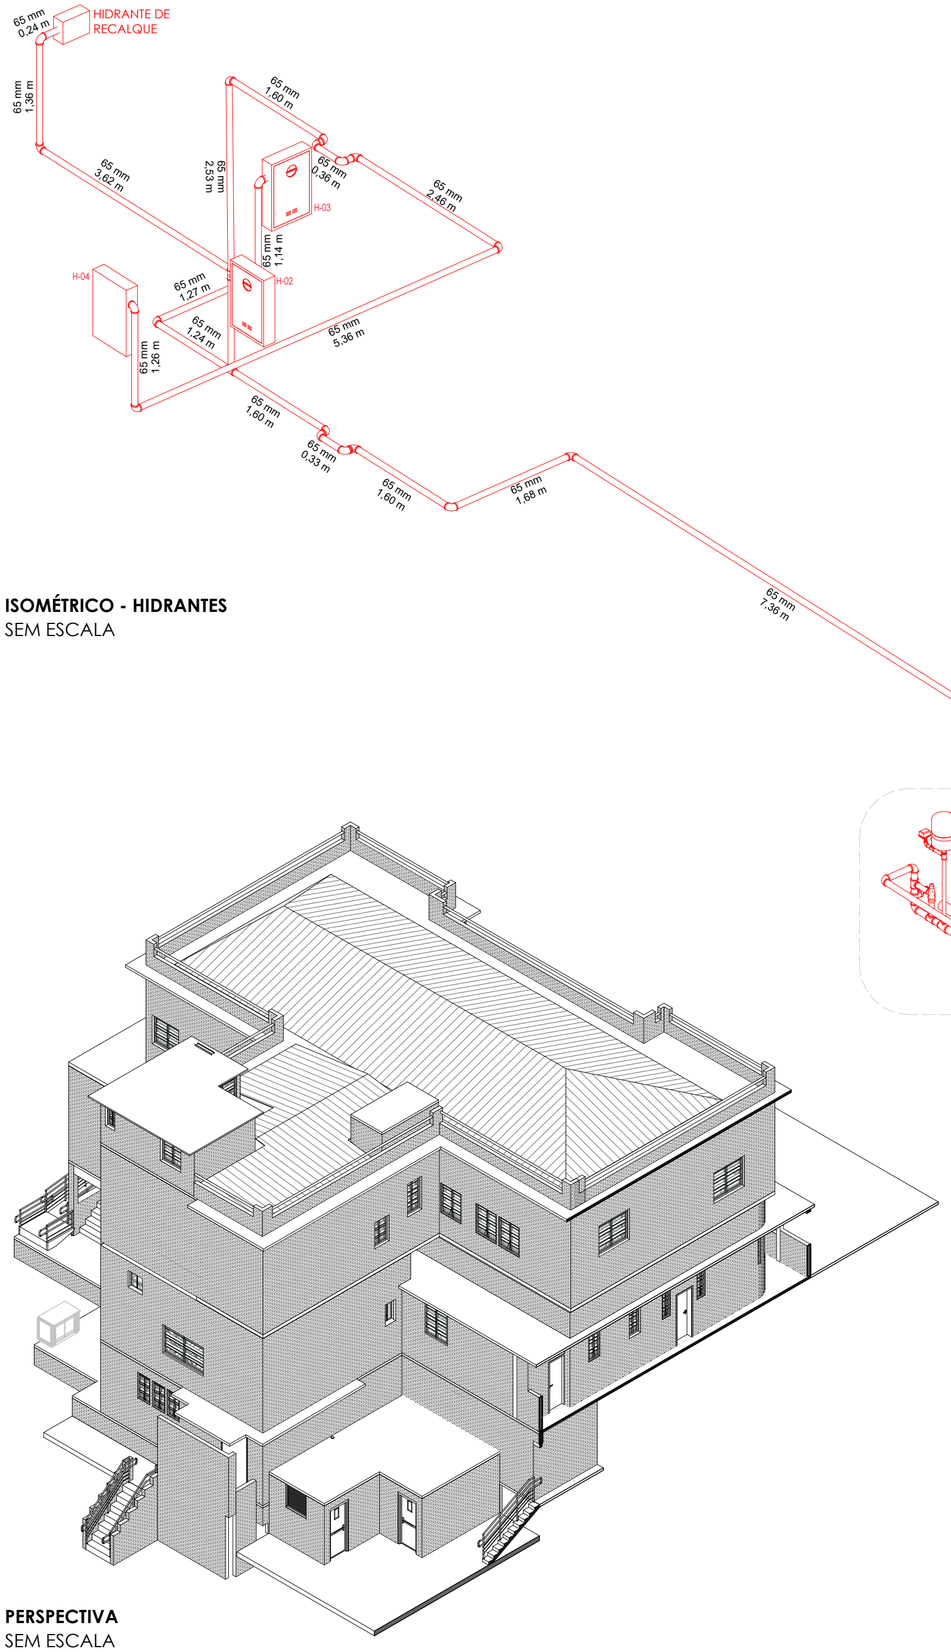


ISOMÉTRICO - HIDRANTES
SEM ESCALA

PERSPECTIVA
SEM ESCALA

LEGENDA

1 Bomba principal
2 Bomba reserva
3 Tanque de pressão
4 Manômetro
5 Pressostato
6 Sucção RTI

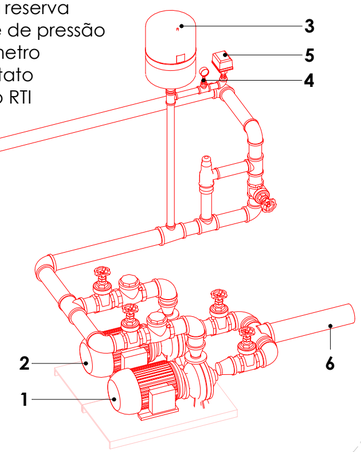

ISOMÉTRICO - CMI
SEM ESCALA

PROJETO DE COMBATE A INCÊNDIO

INSTITUTO ESTADUAL DE DERMATOLOGIA SANITÁRIA

RESPONSÁVEL
SECRETARIA DE ESTADO DE SAÚDE

ENDEREÇO DO PROJETO	NÚMERO	BAIRRO	CIDADE
RUA GODOFREDO VIANA	64	TANQUE	RIO DE JANEIRO

OCUPAÇÃO	ESCALA	DISCIPLINA	DATA	REV
D-1	INDICADA	INC	15/01/2025	06


CONTEÚDO
ID 09 I PRÉDIO ADMINISTRATIVO I ISOMÉTRICO DA REDE DE HIDRANTES

PRANCHA
12 | 23

PROPRIETÁRIO
SECRETARIA DE ESTADO DE SAÚDE
RIO DE JANEIRO - RJ

RESPONSÁVEL TÉCNICO
ELAINE COSTA RIBEIRO NAHAL DE SOUZA
REGISTRO CAU: A104710-8 | REGISTRO DGST: 01-091
LEVANTAMENTO | ARQUITETETURA | INCÊNDIO | EXAUSTÃO | CLIMATIZAÇÃO


UPGRADE ASSESSORIA EM PROJETOS LTDA.
CNPJ 20.940.212/0001-66
AV. BRIGADEIRO FARIA LIMA, 4509 | 8º ANDAR | ITAIM BIBI | SP
www.upgradeprojetos.com.br

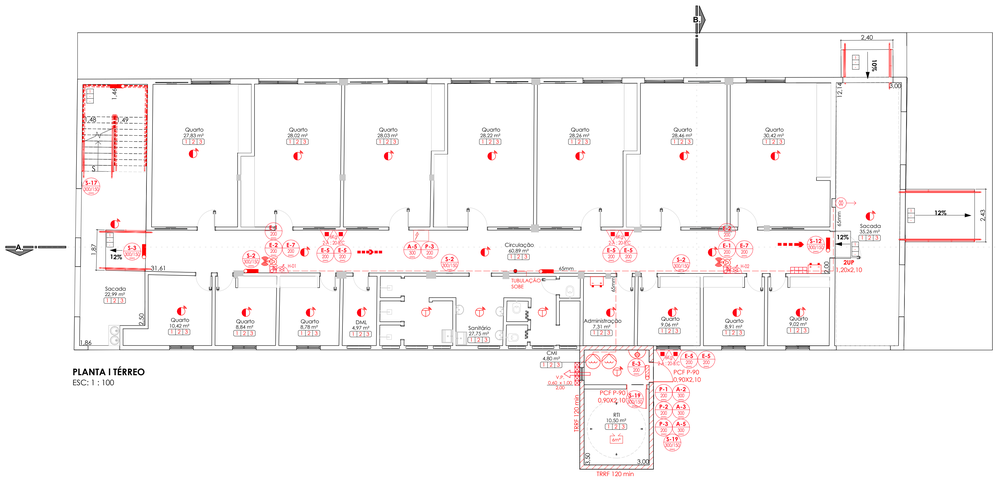


PLANTA I TÉRREO
ESC: 1 : 100

PLANTA I 1º PAVIMENTO
ESC: 1 : 100


PLANTA I 2º PAVIMENTO
ESC: 1 : 100

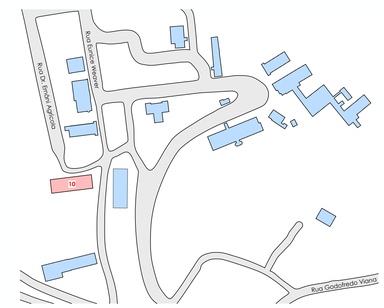


PLANTA CHAVE
ESC: 1 : 2000

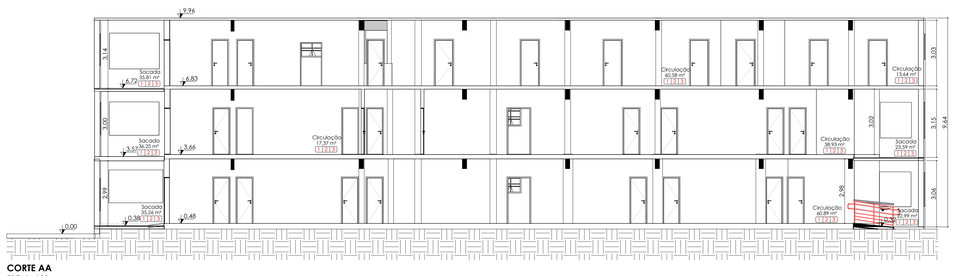


CORTE AA
ESC: 1 : 100

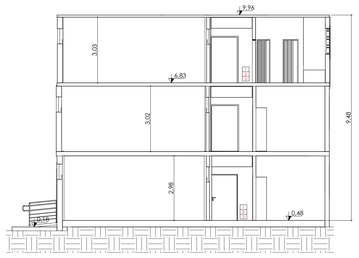


CORTE BB
ESC: 1 : 100

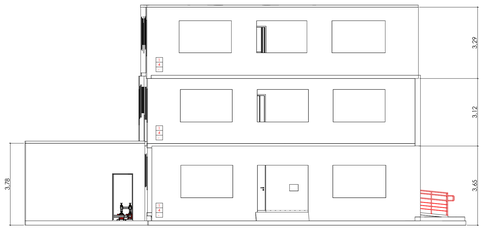

ELEVAÇÃO FRONTAL
ESC: 1 : 100

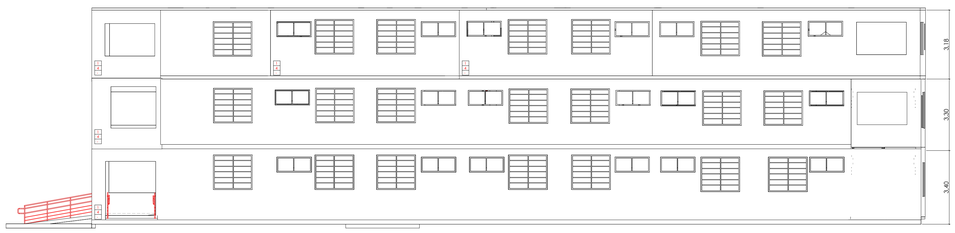

ELEVAÇÃO LATERAL
ESC: 1 : 100

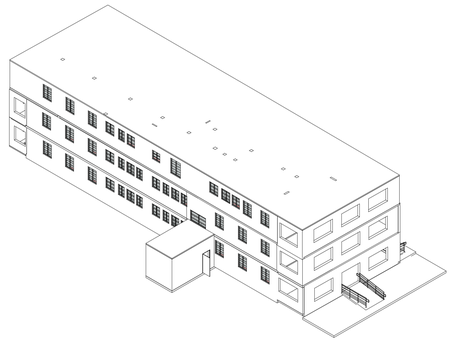

PERSPECTIVA
SEM ESCALA

CONTROLE DE MATERIAIS DE ACABAMENTO E REVESTIMENTO - NT 2-20			
ELEMENTOS	**CÓD.**	**MATERIAL**	**CLASSIFICAÇÃO**
Piso	1	Concreto / Cimento Liso	Classe I
Paredes / Divisórias	2	Alvenaria	
Tetos / Forros	3	Cerâmica/Porcelanato	
Fachadas	4	Alvenaria/Concreto	
Cobertura	5	Laje em Concreto	

LEGENDA SINALIZAÇÃO NBR 16820:2020

SINALIZAÇÃO DE SEGURANÇA

INDICAÇÃO EM PLANTA (LIN)	CÓD.	SÍMBOLO	SIGNIFICADO
P-1 (P-1 001/20)	P-1		PROIBIDO FUMAR
P-2 (P-2 002/20)	P-2		PROIBIDO PRODUZIR CHAMAS
P-3 (P-3 003/20)	P-3		PROIBIDO UTILIZAR ÁGUA PARA APAGAR O FOGO
P-4 (P-4 004/20)	P-4		PROIBIDO UTILIZAR ELEVADOR EM CASO DE INCÊNDIO

SINALIZAÇÃO DE ALERTA

INDICAÇÃO EM PLANTA (LIN)	CÓD.	SÍMBOLO	SIGNIFICADO
A-1 (A-1 001/20)	A-1		ALERTA GERAL
A-2 (A-2 002/20)	A-2		ALERTA PARA RISCO DE INCÊNDIO
A-3 (A-3 003/20)	A-3		ALERTA PARA RISCO DE EXPLOSÃO
A-4 (A-4 004/20)	A-4		ALERTA RISCO DE CORROSÃO
A-5 (A-5 005/20)	A-5		ALERTA RISCO DE CHOQUE ELÉTRICO
A-6 (A-6 006/20)	A-6		ALERTA RISCO DE RADIAÇÃO
A-7 (A-7 007/20)	A-7		ALERTA DE EXPOSIÇÃO A PRODUTOS TÓXICOS

SINALIZAÇÃO DE EQUIPAMENTOS DE INCÊNDIO

INDICAÇÃO EM PLANTA (LIN)	CÓD.	SÍMBOLO	SIGNIFICADO
E-1 (E-1 001/20)	E-1		ALARME SONORO
E-2 (E-2 002/20)	E-2	ALARME INCÊNDIO	COMANDO MANUAL DE ALARME OU BOMBA DE INCÊNDIO
E-3 (E-3 003/20)	E-3	BOMBA DE INCÊNDIO	COMANDO MANUAL DE ALARME OU BOMBA DE INCÊNDIO
E-4 (E-4 004/20)	E-4		TELEFONE OU INTERFONE DE EMERGÊNCIA
E-5 (E-5 005/20)	E-5		EXTINTOR DE INCÊNDIO
E-6 (E-6 006/20)	E-6		MANGOTINHO
E-7 (E-7 007/20)	E-7		ABRIGO DE MANGUEIRA
E-8 (E-8 008/20)	E-8		HIDRANTE DE INCÊNDIO
E-10 (E-10 010/20)	E-10		VÁLVULA DE CONTROLE DO SISTEMA DE CHUVEIROS AUTOMÁTICOS

SINALIZAÇÃO DE ORIENTAÇÃO E SALVAMENTO

INDICAÇÃO EM PLANTA (LIN)	CÓD.	SÍMBOLO	SIGNIFICADO
S-1 (S-1 001/19)	S-1		ORIENTAÇÃO PARA SAÍDA DE EMERGÊNCIA - COLUNA
S-2 (S-2 002/19)	S-2		ORIENTAÇÃO PARA SAÍDA DE EMERGÊNCIA
S-3 (S-3 003/19)	S-3		ORIENTAÇÃO PARA SAÍDA DE EMERGÊNCIA EM FRENTE
S-4 (S-4 004/19)	S-4		SAÍDA DE EMERGÊNCIA
S-5 (S-5 005/19)	S-5		SAÍDA DE EMERGÊNCIA
S-6 (S-6 006/19)	S-6		SAÍDA DE EMERGÊNCIA
S-7 (S-7 007/19)	S-7		SAÍDA DE EMERGÊNCIA
S-8 (S-8 008/19)	S-8		ESCADA DE EMERGÊNCIA
S-9 (S-9 009/19)	S-9		ESCADA DE EMERGÊNCIA
S-10 (S-10 010/19)	S-10		ESCADA DE EMERGÊNCIA
S-11 (S-11 011/19)	S-11		ESCADA DE EMERGÊNCIA
S-12 (S-12 012/19)	S-12	SAÍDA	SAÍDA DE EMERGÊNCIA
S-15 (S-15 015/19)	S-15		ORIENTAÇÃO DO SENTIDO DE SAÍDAS DE EMERGÊNCIA ACESSÍVEIS
S-17 (S-17 017/19)	S-17	10º 1ºSS	INDICAÇÃO DE PAVIMENTO
S-18 (S-18 018/19)	S-18	APERTE E EMPURRE	INSTRUÇÃO DE ABERTURA PARA BARRA ANTIPÂNICO
S-19 (S-19 019/19)	S-19	PORTA CORTA-FOGO Mantenha Fechada	INSTRUÇÃO PARA PORTA CORTA-FOGO

EQUIPAMENTOS DE COMBATE À INCÊNDIO

EXTINTORES
- EXTINTOR PORTÁTIL CARGA D'ÁGUA
- EXTINTOR PORTÁTIL CARGA DE DIÓXIDO CARBÔNICO CO2
- EXTINTOR PORTÁTIL CARGA DE PÓ BC
- EXTINTOR PORTÁTIL CARGA DE PÓ ABC
- EXTINTOR SOBRERRODAS CARGA D'ÁGUA
- EXTINTOR SOBRERRODAS CARGA DIÓXIDO CARBÔNICO CO2
- EXTINTOR SOBRERRODAS CARGA DE PÓ BC
- EXTINTOR SOBRERRODAS CARGA DE PÓ ABC

ALARME E DETECÇÃO
- AVISADOR AUDIOVISUAL ACOPLADO COM ROTEADOR
- DETECTOR DE CALOR PONTUAL
- DETECTOR DE FUMAÇA PONTUAL
- DETECTOR DE CHAMA
- ACIONADOR DO SISTEMA DE DETECÇÃO E ALARME WIRELESS
- CENTRAL DO SISTEMA DE DETECÇÃO E ALARME WIRELESS
- BATERIA RESERVA DO SISTEMA DE DETECÇÃO E ALARME

SPRINKLER
- BICO DE SPRINKLER
- ÁREA PROTEGIDA PELO SISTEMA DE SPRINKLERS
- RECALQUE DE SPRINKLER
- BOMBA DE INCÊNDIO DO SISTEMA DE SPRINKLERS
- RESERVA DE INCÊNDIO DO SISTEMA DE SPRINKLERS
- CENTRAL DO SISTEMA DE SPRINKLERS

VENTILAÇÃO
- VENEZIANA DE PAREDE

SAÍDA DE EMERGÊNCIA
- PONTO DE ILUMINAÇÃO DE EMERGÊNCIA
- PONTO DE ILUMINAÇÃO À PROVA DE EXPLOSÃO
- FINAL DA ROTA
- ROTA DE SAÍDA
- ELETROÍMÃ
- BARRA ANTI-PÂNICO
- PORTA CORTA-FOGO P-60
- PORTA CORTA-FOGO P-90
- PORTA CORTA-FOGO P-120
- PAREDE CORTA-FOGO
- PAREDE DE COMPARTIMENTAÇÃO
- ACESSO DE VIATURA NA EDIFICAÇÃO

HIDRANTES E MANGOTINHOS
- HIDRANTE SIMPLES
- HIDRANTE DUPLO
- HIDRANTE URBANO DE COLUNA
- MANGOTINHO
- RECALQUE DE HIDRANTE COM VÁLVULA DE RETENÇÃO
- RECALQUE DE HIDRANTE SEM VÁLVULA DE RETENÇÃO
- RECALQUE DUPLO DE HIDRANTE SEM VÁLVULA DE RETENÇÃO
- ACIONADOR MANUAL DA BOMBA DO HIDRANTE
- BOMBA DE INCÊNDIO DO SISTEMA DE HIDRANTES
- RESERVA DE INCÊNDIO DO SISTEMA DE HIDRANTES

OUTROS
- CENTRAL PREDIAL DO SISTEMA DE GLP OU GÁS
- GRUPO MOTO GERADOR
- ELEVADOR MONTACARGA
- ELEVADOR SIMPLES
- ELEVADOR DE EMERGÊNCIA
- SISTEMA DE PRESSURIZAÇÃO
- TUBULAÇÃO QUE DESCE
- TUBULAÇÃO QUE SOBE
- TUBULAÇÃO QUE SOBE E DESCE

PROJETO DE COMBATE A INCÊNDIO

INSTITUTO ESTADUAL DE DERMATOLOGIA SANITÁRIA

RESPONSÁVEL
SECRETARIA DE ESTADO DE SAUDE

ENDEREÇO DO PROJETO	NÚMERO	BAIRRO	CIDADE
RUA GODOFREDO VIANA	64	TANQUE	RIO DE JANEIRO
OCUPAÇÃO	**ESCALA**	**DISCIPLINA**	**DATA**	**REV**
B-1	INDICADA	PL	15/01/2025	06

CONTEÚDO
ID 101 PAVILHÃO JESUÍNO ALBUQUERQUE I PLANTAS, CORTES E ELEVAÇÕES

PRANCHA 13 | 23

PROPRIETÁRIO
SECRETARIA DE ESTADO DE SAUDE
RIO DE JANEIRO - RJ

RESPONSÁVEL TÉCNICO
ELAINE COSTA RIBEIRO NAHAL DE SOUZA
REGISTRO CAU: A10471-8 | REGISTRO DGST: 01-091
LEVANTAMENTO | ARQUITETURA | INCÊNDIO | EXAUSTÃO | CLIMATIZAÇÃO

UPGRADE ASSESSORIA EM PROJETOS LTDA.
CNPJ 20.940.212/0001-66
AV. BRIGADEIRO FARIA LIMA, 4009 | 8º ANDAR | ITAIM BIBI | SP
www.upgradeprojetos.com.br