



PLANTA CHAVE I PAVIMENTO TÉRREO SEM ESCALA

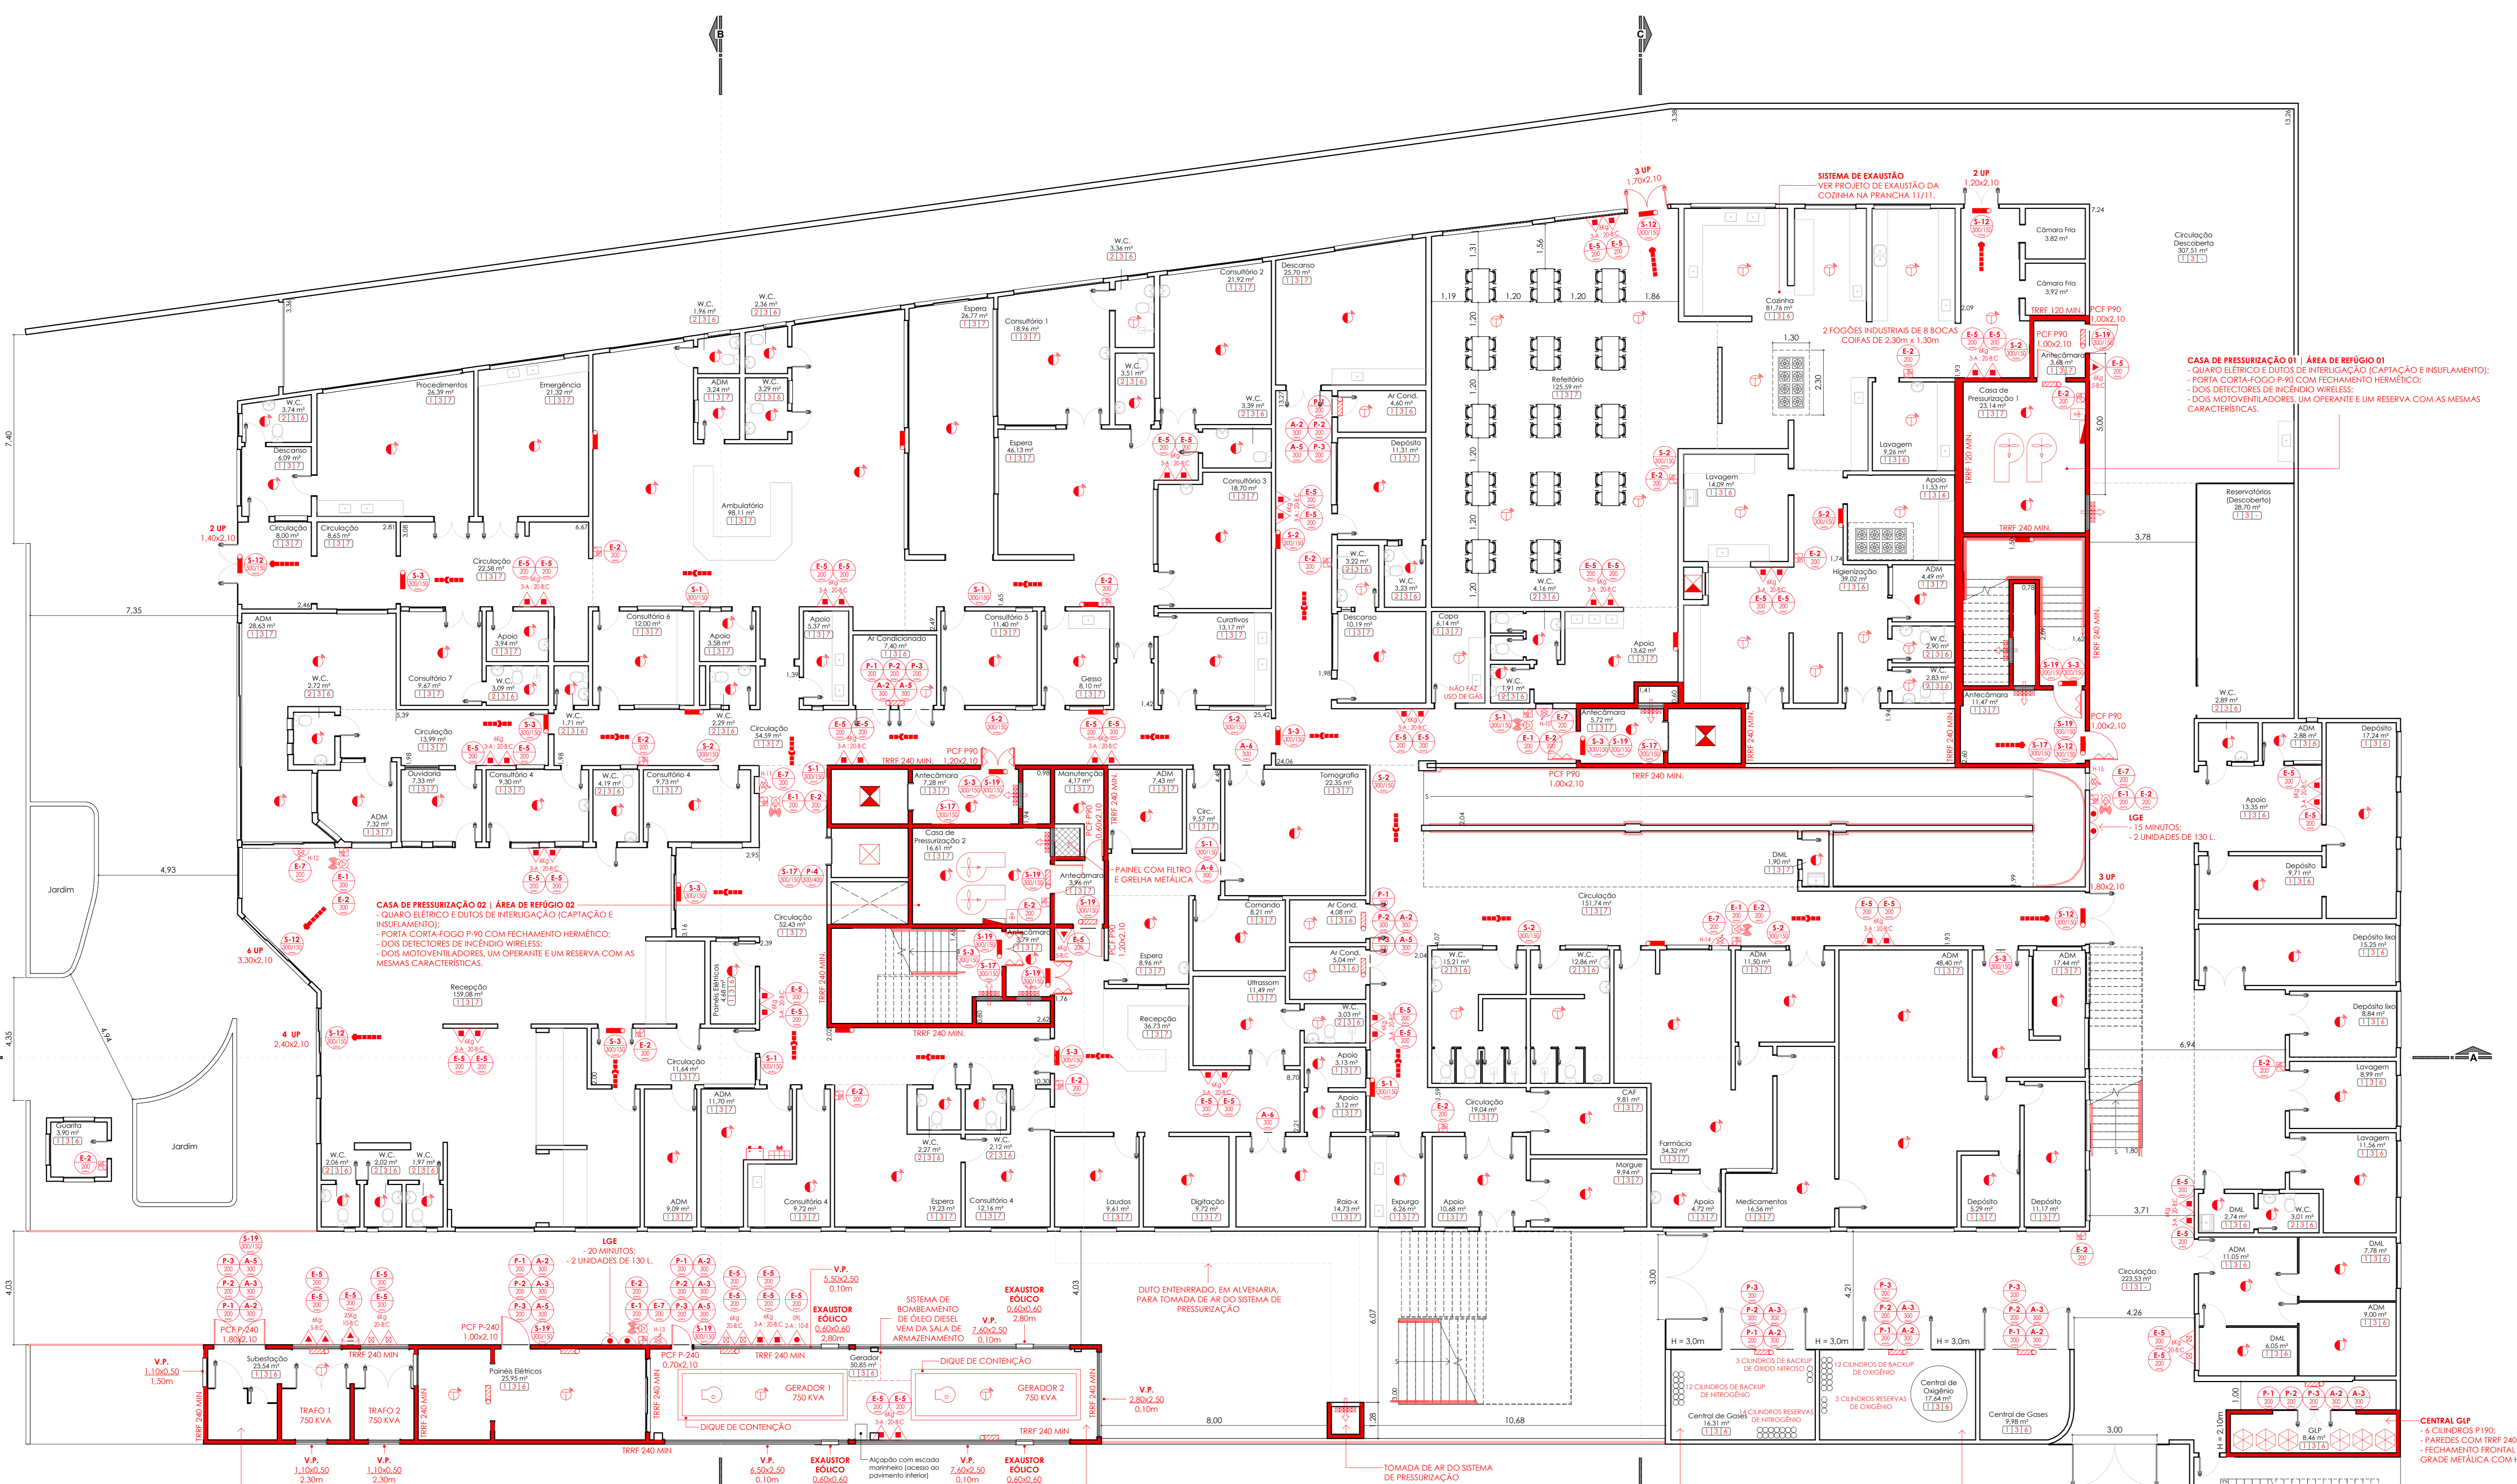

PAVIMENTO TÉRREO ESC: 1 : 100

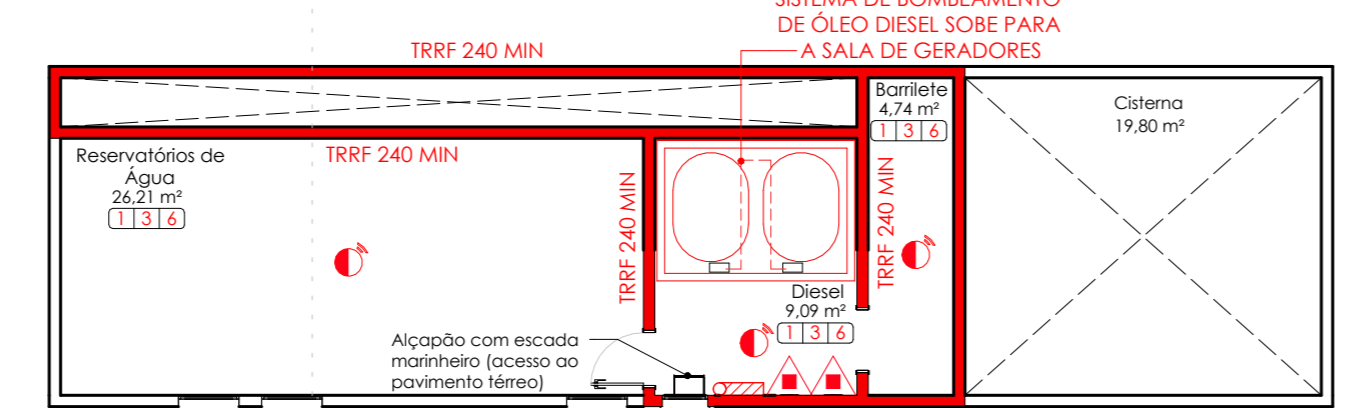

PAVIMENTO INFERIOR ESC: 1 : 100

LEGENDA SINALIZAÇÃO			EQUIPAMENTOS DE COMBATE À INCÊNDIO		
SINALIZAÇÃO DE SEGURANÇA			EXTINTORES		

PROJETO DE COMBATE À INCÊNDIO					
HOSPITAL ESTADUAL DE TRAUMATOLOGIA E ORTOPEDIA DONA LINDU HETODI					
RESPONSÁVEL:	SECRETARIA DE ESTADO DE SAÚDE DO RIO DE JANEIRO	INÍCIO:	ABRIL	GRANDE:	RIO DE JANEIRO
PROJETO DO PROJETO:	AVENIDA DAS NAÇÕES	INÍCIO:	INÍCIO	GRANDE:	RIO DE JANEIRO
OCUPAÇÃO:	HOSPITAL	DATA:	26/04/2025	REV:	05
CONTÉUDO:	PLANTAS E PAVIMENTO INFERIOR E TÉRREO	FRANCA:			

SECRETARIA DE ESTADO DE SAÚDE DO RIO DE JANEIRO
 INSTITUTO COORDENADOR DE SAÚDE
 LEVANTAMENTO | ARQUITETURA | INCÊNDIO | EXAUSTÃO | CLIMATIZAÇÃO

CONTROLE DE MATERIAIS DE ACABAMENTO E REVESTIMENTO - NT 2-20			
ELEMENTOS	CÓD.	MATERIAL	CLASSIFICAÇÃO
Piso	1	Concreto / Cimento Liso	Classe I
Paredes / Divisórias	3	Cerâmica / Porcelanato	Classe I
	4	Alvenaria / Cerâmica	Classe I
	5	Drywall / Gesso Acartonado	Classe I, II-A
Tetos / Forros	6	Concreto / Cimento Liso	Classe I
	7	Gesso Acartonado	Classe I, II-A
Fachada	8	Aço	Classe I, II-A
Cobertura		Alvenaria/Concreto	Classe I
		Laje de Concreto/Cobertura	Classe I, II-A
		Mefídica	Classe I, II-A