



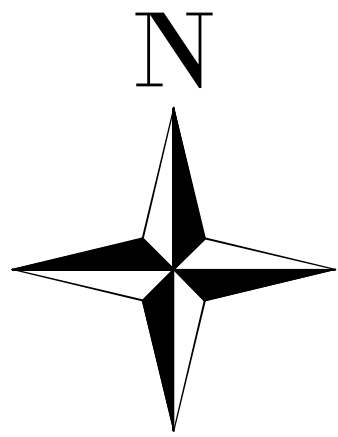

LEGENDA

- POSTE
- PONTOS COTADOS
- CURVAS DE NÍVEL
- MEIO - FIO
- MURDS
- ÁRVORES
- EDIFICAÇÃO
- ESTAQUEAMENTO = 20,00m
- PADRÃO DE LUZ
- SONDAGEM

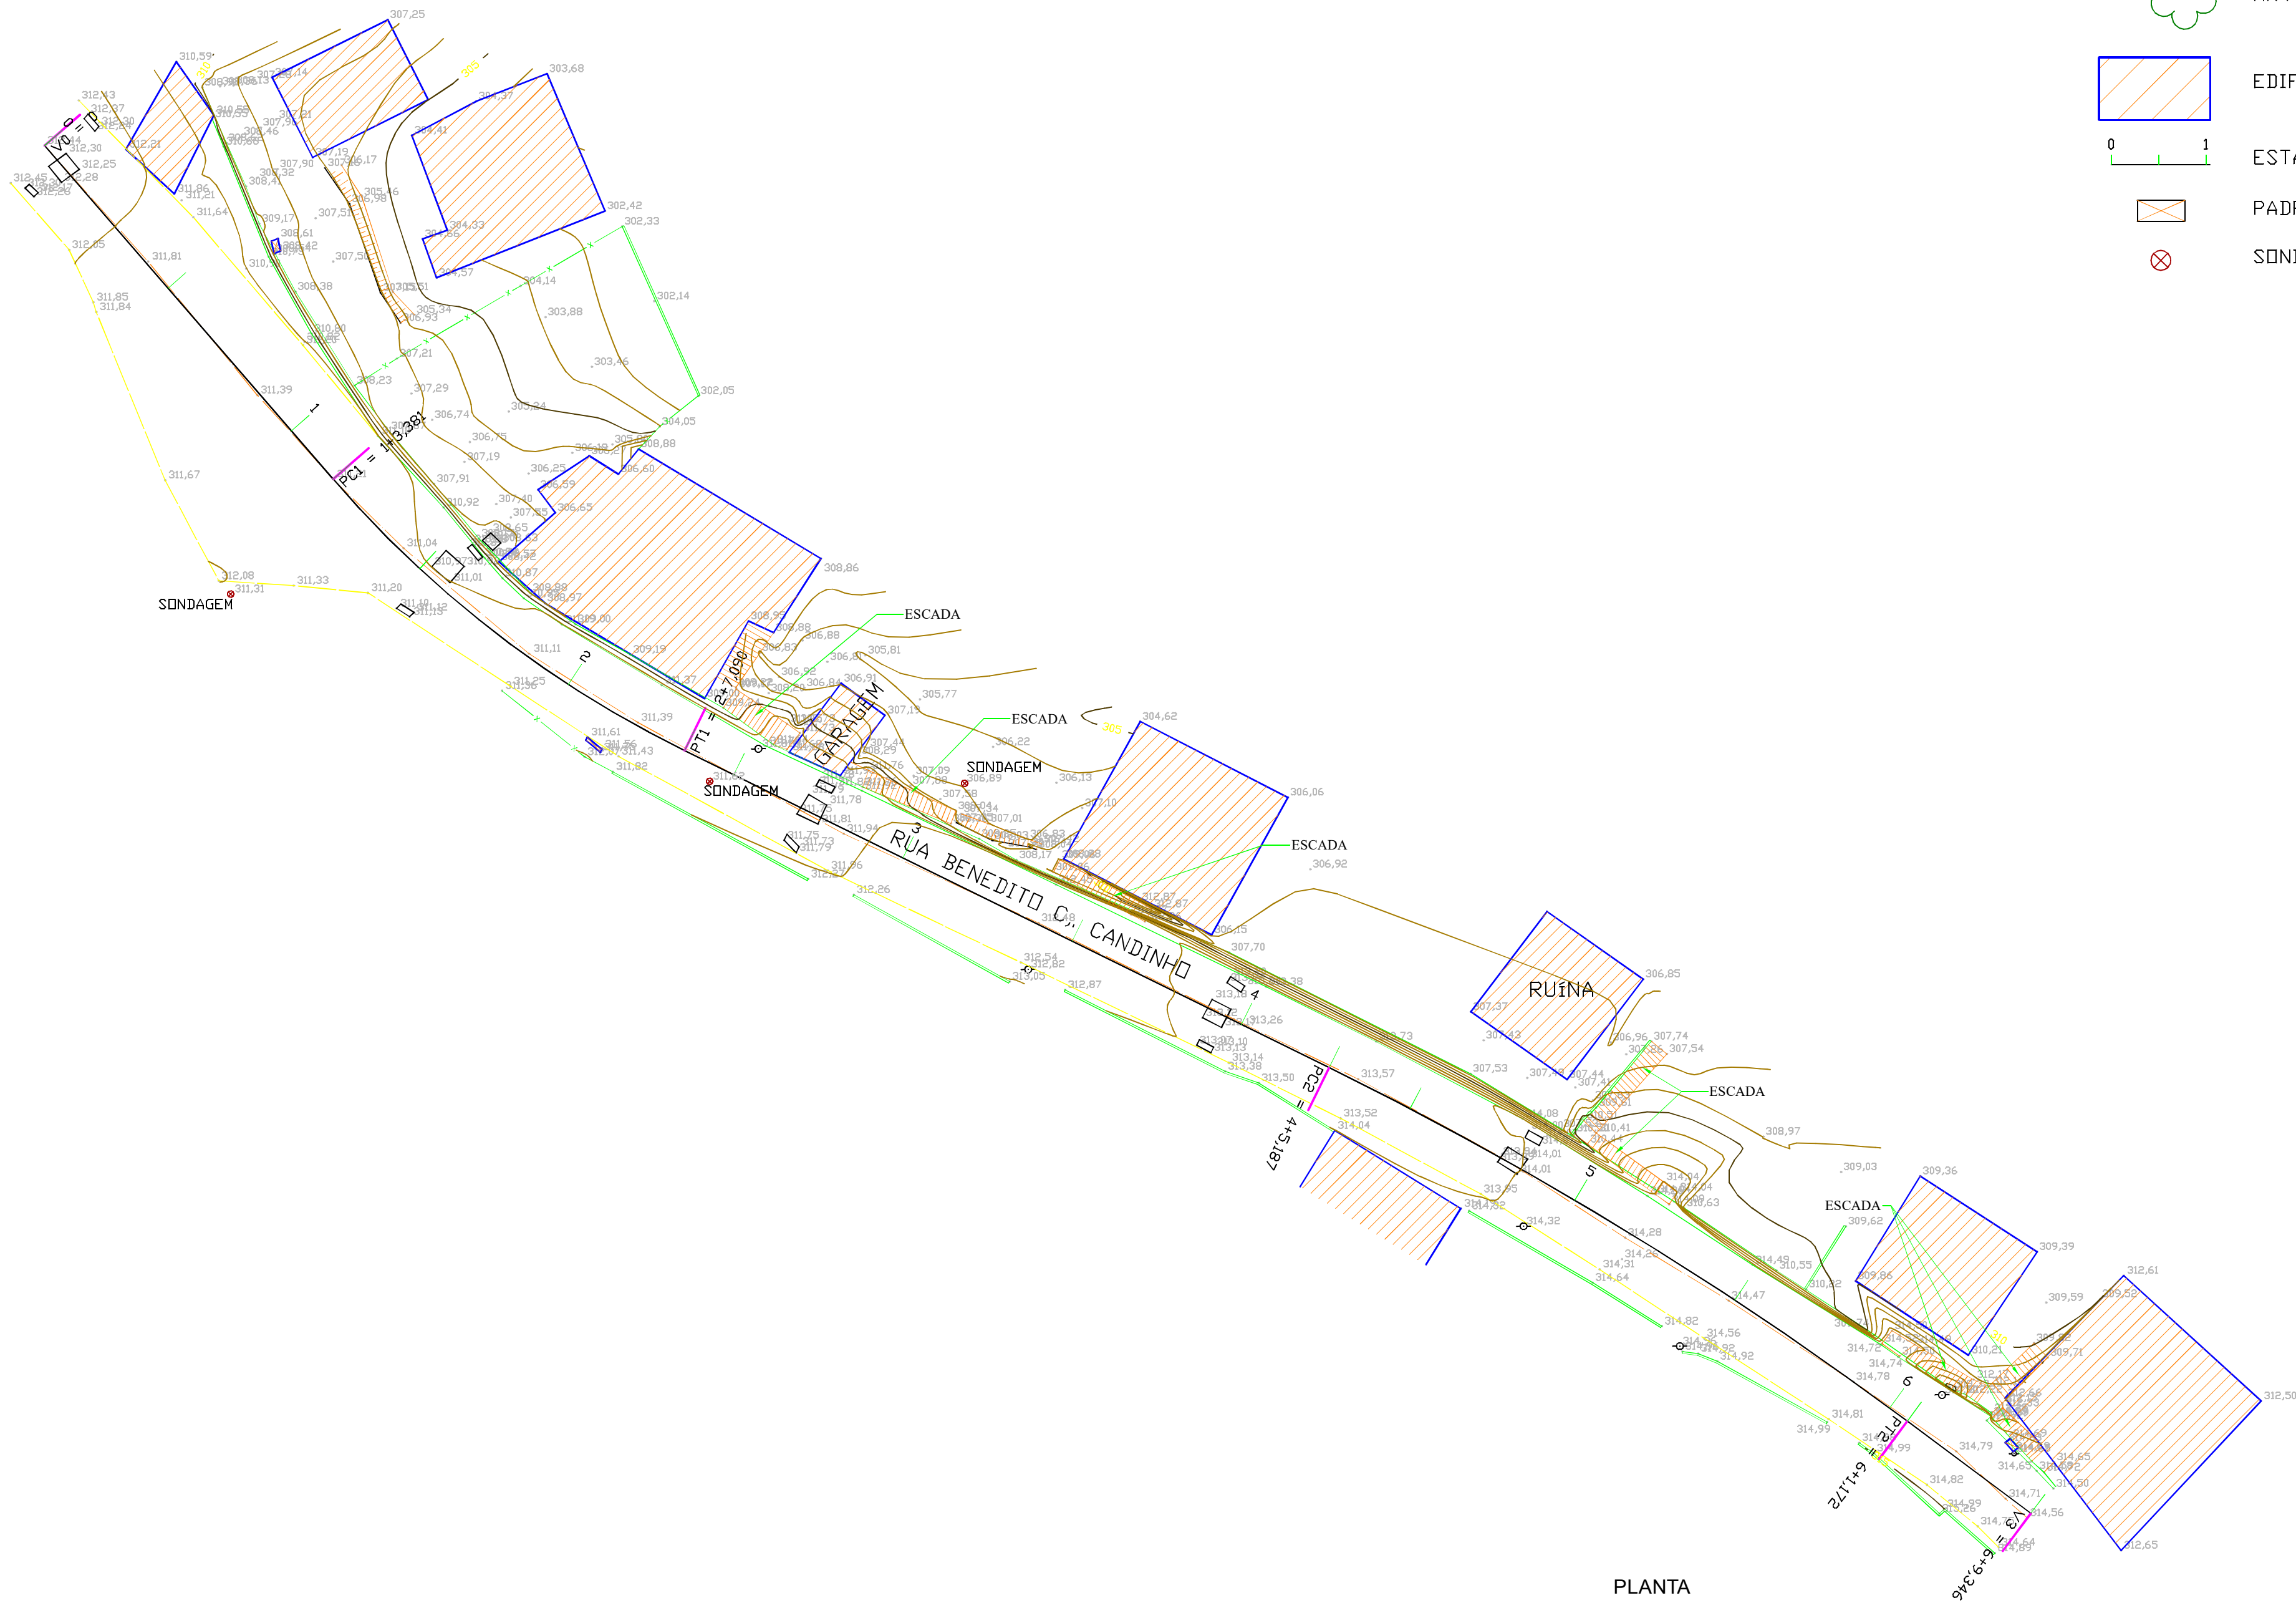

LEVANTAMENTO PLANIALTIMÉTRICO E CADASTRAL DO MURO DE CONTENÇÃO DA RUA BENEDITO C. CANDINHO, BAIRRO BARREIRA EM MACUCO-RJ

RESPONSABILIDADES

RESP. TÉCNICO:
Documento assinado digitalmente
gouvbr
FLAVIO RIBEIRO CONCEIÇÃO
Data: 04/12/2025 10:53:02-0300
Verifique em https://validar.br.gov.br

PROPRIETÁRIO:
Documento assinado digitalmente
gouvbr
JOAO PEDRO MALAQUIAS CALVELLI
Data: 04/12/2025 11:12:34-0300
Verifique em https://validar.br.gov.br

Geol. Flavio R Conceição
CEA-RJ 2010105600

Pref Municipal de Macuco


APROVAÇÃO

OBSERVAÇÕES


RICON
GEOLOGIA e
CONSTRUÇÃO CIVIL
WWW.RICONTERRA.COM.BR
tel.: (22) 98141-0017

	NOME	DATA	ESCALA:	REVISÃO:
LEVANTADO	DIEGO	18/08/2025	1 : 250	0
CALCULADO	DIEGO	18/08/2025	FOLHA:	
PROJETADO			1 - 2	ARQUIVO:
DESENHADO	DIEGO	22/08/2025	VISTO:	

MURO BAIRRO BARREIRA.DWG

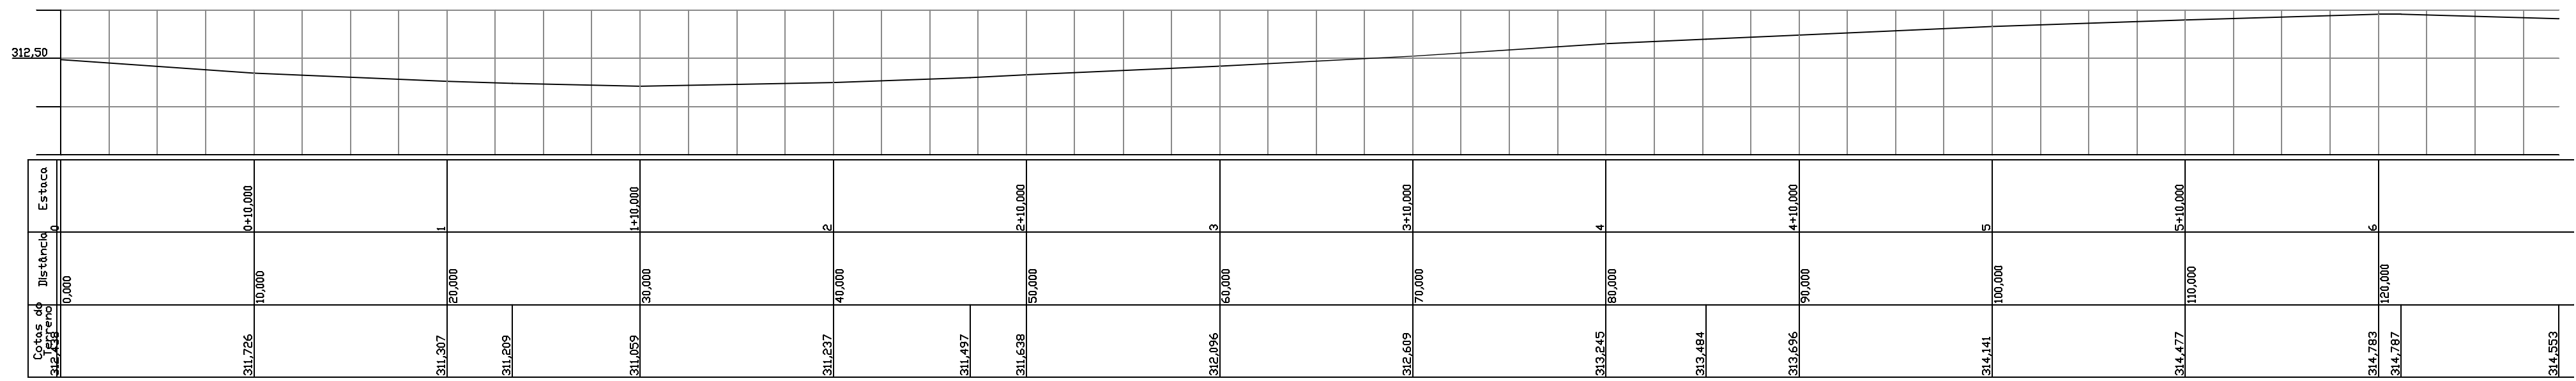

PERFIL LONGITUDINAL
ESCALA: h=1:250
v=1:250

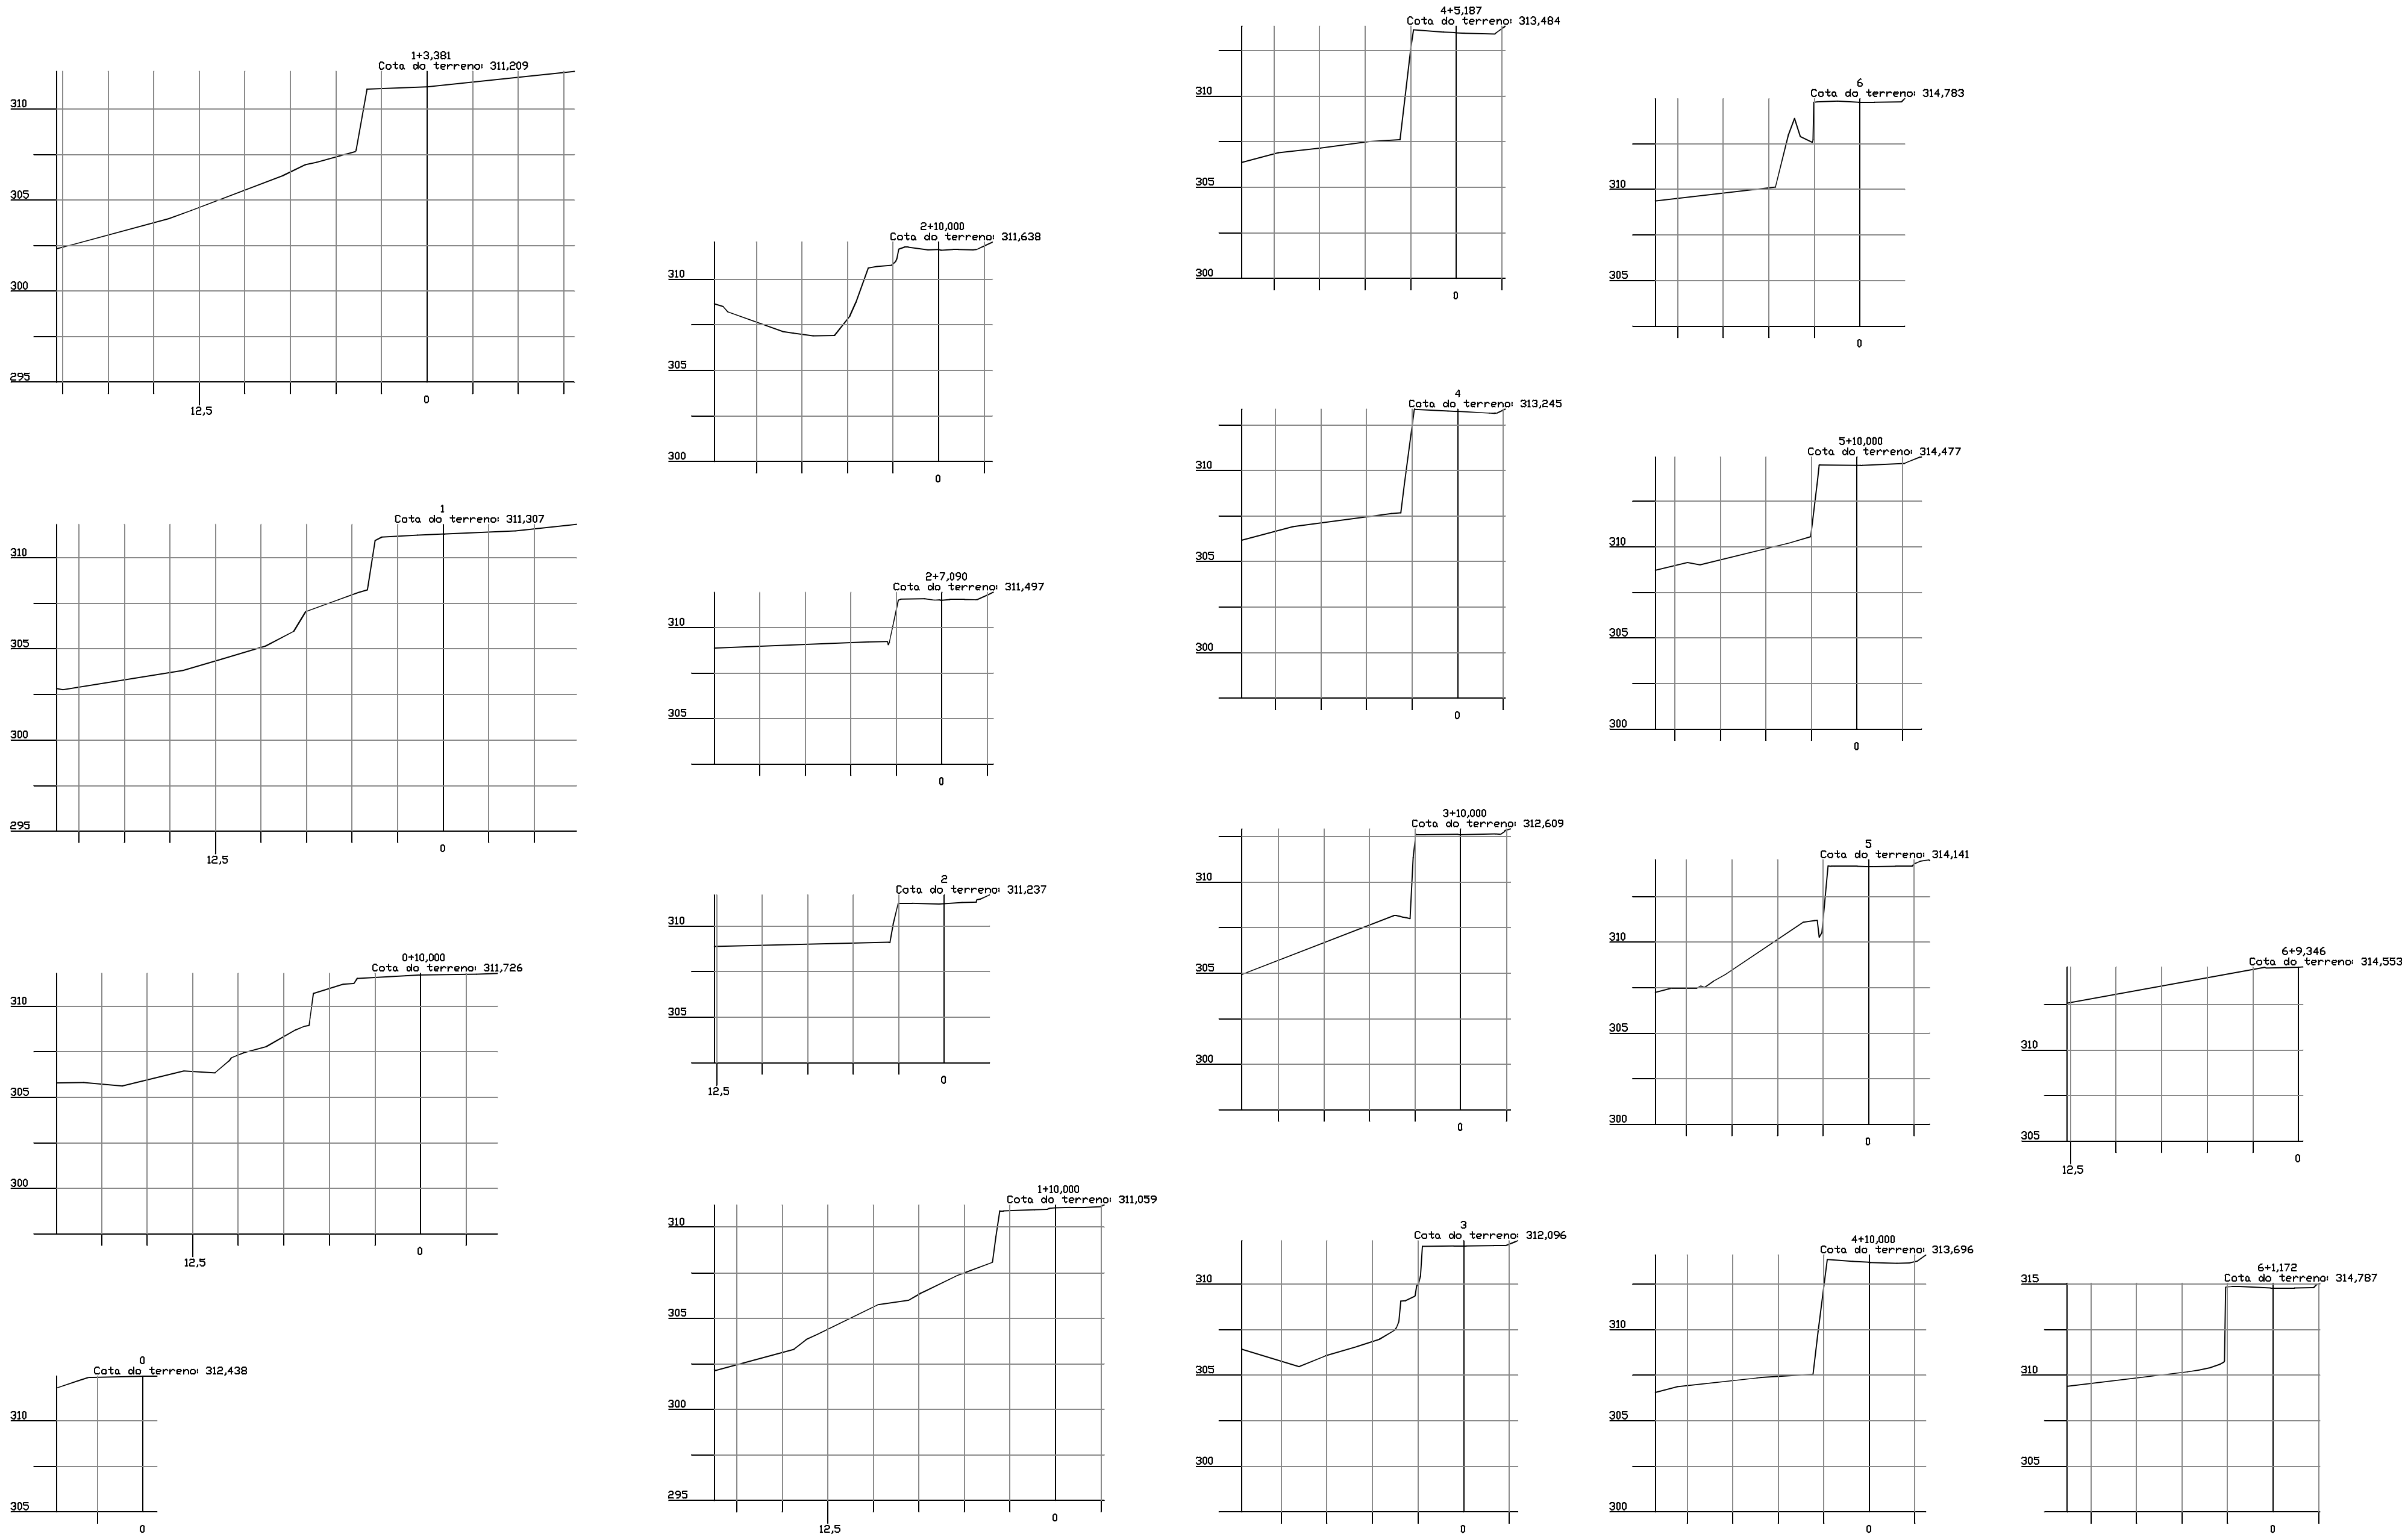

SEÇÕES TRANSVERSAIS
ESCALA: 1:250

LEVANTAMENTO PLANIALTIMÉTRICO E CADASTRAL DO MURO DE CONTENÇÃO DA RUA BENEDITO C. CANDINHO, BAIRRO BARREIRA EM MACUCO-RJ

RESPONSABILIDADES

RESP. TÉCNICO:
Documento assinado digitalmente
FLAVIO RIBEIRO CONCEIÇÃO
Data: 04/12/2025 10:56:10-0300
Verifique em https://validar.digov.br

PROPRIETÁRIO:
Documento assinado digitalmente
JOAO PEDRO MALAQUIAS CALVELLI
Data: 04/12/2025 11:12:34-0300
Verifique em https://validar.digov.br

Geol. Flavio R Conceição
CEA-RJ 2010105600

Pref Municipal de Macuco

APROVAÇÃO

OBSERVAÇÕES

RCON

GEOLOGIA e
CONSTRUÇÃO CIVIL

WWW.RICONTERRA.COM.BR

tel.: (22) 98141-0017

	NOME	DATA	ESCALA:	REVISÃO:
LEVANTADO	DIEGO	18/08/2025	1 : 250	0
CALCULADO	DIEGO	18/08/2025	FOLHA: 1 - 2	
PROJETADO			VISTO:	ARQUIVO:
DESENHADO	DIEGO	22/08/2025		MURO BAIRRO BARREIRA.DWG