


Cores: Penas: Cor

01	0.10	7
02	0.20	7
03	0.30	7
04	0.10	7
05	0.60	12
06	0.60	7
07	0.10	7
08	0.05	7
09	0.10	7
10	0.10	7
11	0.05	7
12	0.20	12
30	0.30	40
40	0.40	40
50	0.10	7
84	0.10	84
254	0.05	254

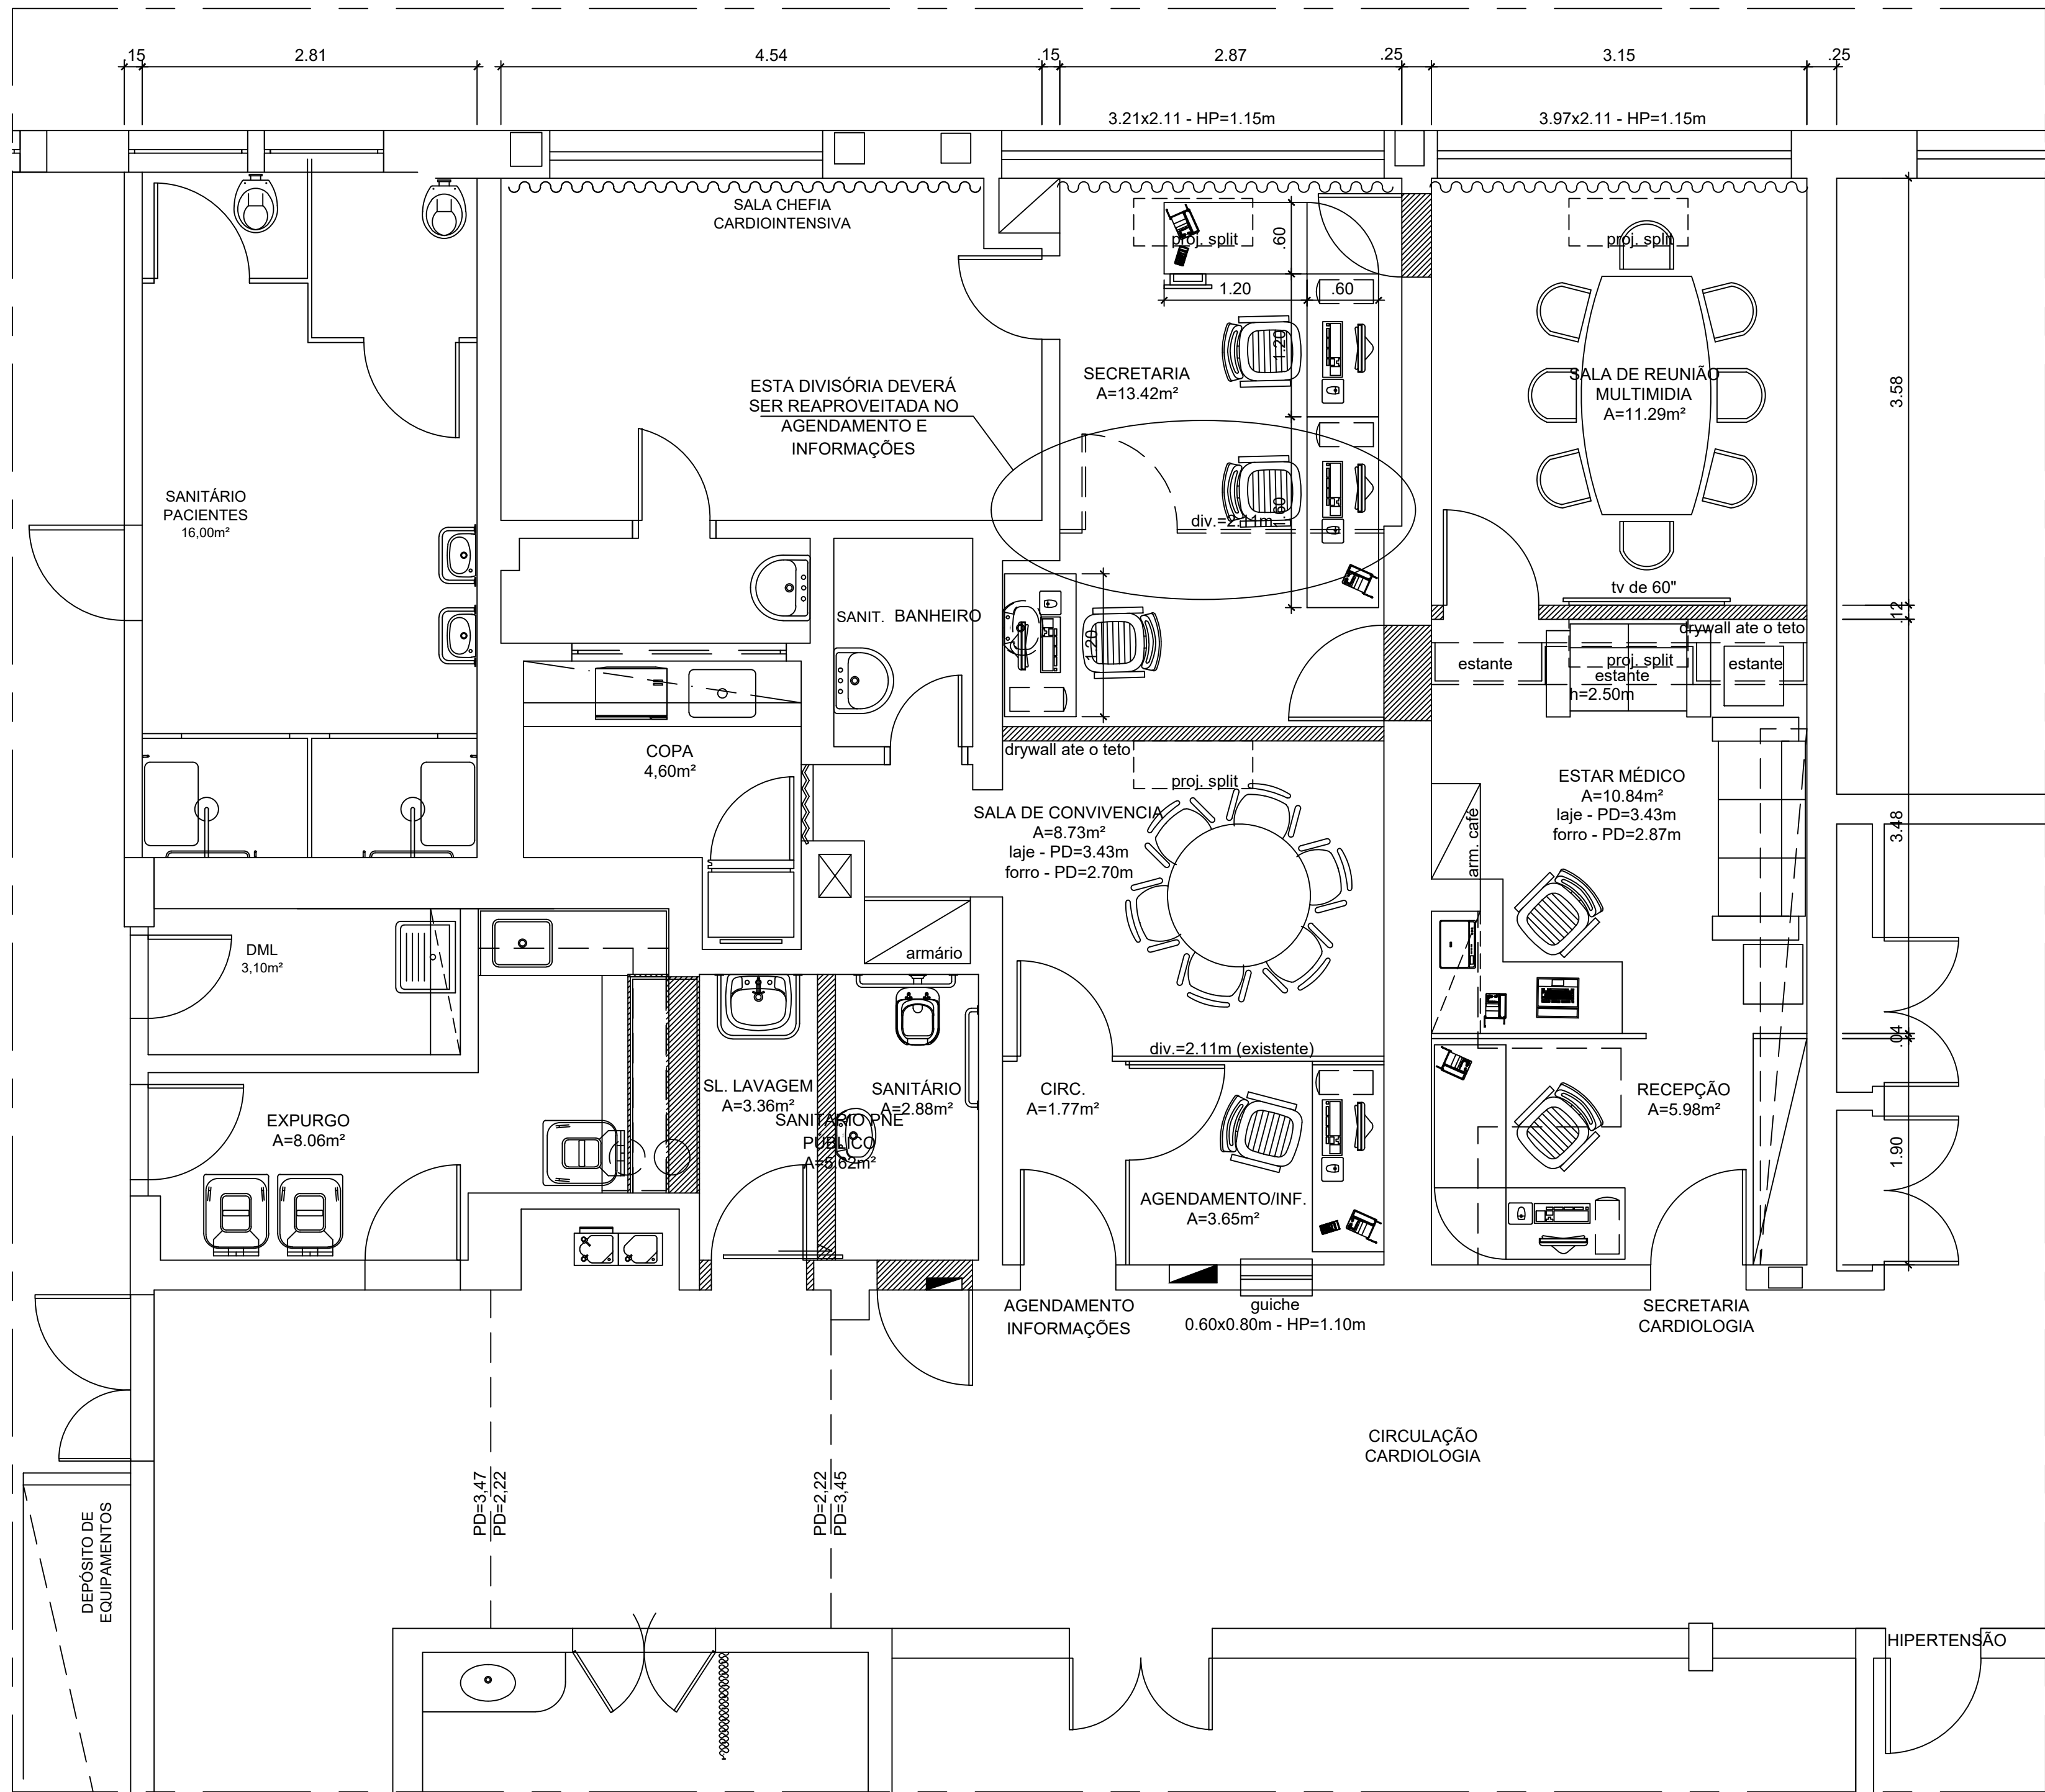

01 DEMOLIR / CONSTRUIR
ESCALA: 1/50

NOTAS:

- TODAS AS COTAS ESTÃO EM METROS, EXCETO ONDE INDICADO EM CONTRÁRIO.
- AS ALVENARIAS NÃO COTADAS MEDEM 15cm
- CONSIDERAR TODAS AS BONECAS DE PAREDES NÃO COTADAS = 10 cm.
- TODAS AS PAREDES ESTÃO COTADAS EM ACABADO.
- QUALQUER DÚVIDA ENTRAR EM CONTATO COM O ARQUITETO RESPONSÁVEL, FAVOR NÃO TIRAR MEDIDAS COM ESCALA.

LEGENDA DE SÍMBOLOS GRÁFICOS:

INDICA O INÍCIO DA PAGINAÇÃO
INDICAÇÃO DE CORTE
INDICAÇÃO DE DESNÍVEL

LEGENDA DE ESPECIFICAÇÃO DE MATERIAIS


PISO: 1 - EXISTENTE 2 - CERÂMICO A SER DEFINIDO	PAREDE: 1 - EXISTENTE 2 - DRYWALL COM ACABAMENTO E PINTURA BRANCA
TETO: 1 - FORR DE GESSO COM ACAMANETO EM PINTURA BRANCA	RODAPE: 1 - XXXXXXXXXXXXXXXXX

LEGENDA

A CONSTRUIR A DEMOLIR EXISTENTE

ÁREA TOTAL DO PROJETO: 67,76m²

PLANTA DE LOCALIZAÇÃO:

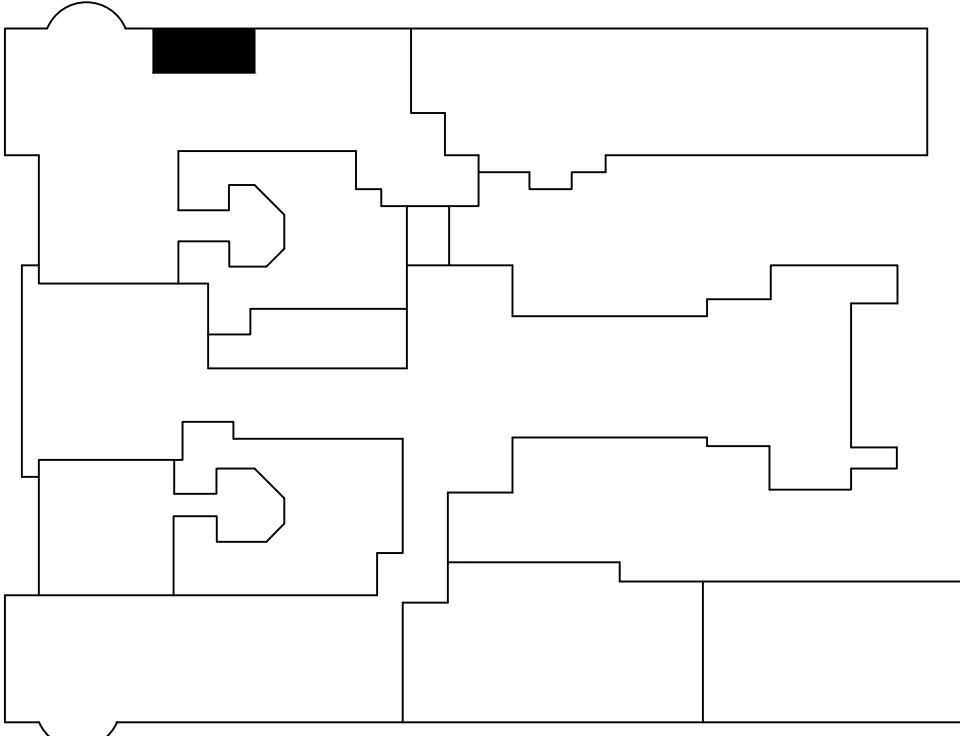

PLANTA DE LOCALIZAÇÃO 2º PAVIMENTO - SECRETARIA CARDIOLOGIA

03				
02				
01				
00	EMISSION INICIAL	MARCIO ALEXANDRE	29/08/2024	
Nº	Modificação:	Desenho:	Data	Visto

Revisões

Aprovação do responsável pela Unidade c/ carimbo:	Data:
---	-------

UERJ-HUPE

HOSPITAL
UNIVERSITÁRIO
PEDRO ERNESTO

Av.28 de setembro,
77 - Vila Isabel
Rio de Janeiro- RJ
Cep: 20.551-030



SERVIÇO DE ELABORAÇÃO DE PROJETOS
E ACOMPANHAMENTO DE CONTRATOS
Tel.: (21)2868-8209 - (21)2868-8252
e-mail: sepac@hupe.uerj.br

OBRALOCAL:
REFORMA SECRETARIA CARDIOLOGIA - 2ºPAVTº

TÍTULO:
DEMOLIR E CONSTRUIR - LAYOUT - ARQUITETURA

ESCALA: INDICADA	DESENHO:	APROVADO:	DATA: AGOSTO/24	REVISÃO: XX
---------------------	----------	-----------	--------------------	----------------

PROJETO Nº:

PRANCHA:

ÚNICA