



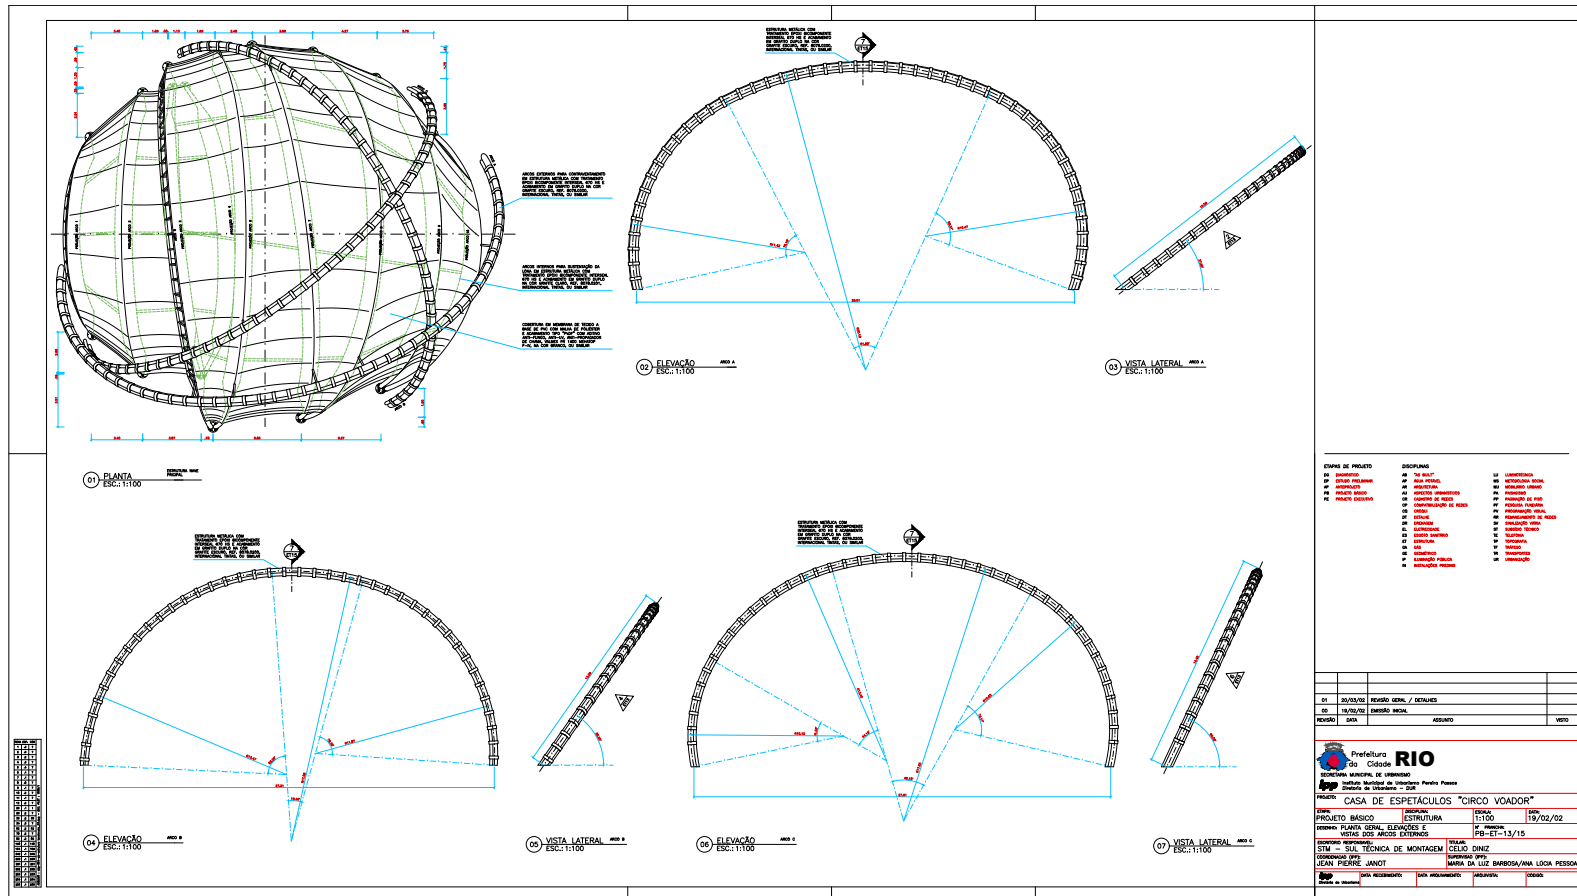

01 - PLANTA	02 - ELEVACÃO	03 - VISTA LATERAL	04 - ELEVACÃO	05 - VISTA LATERAL
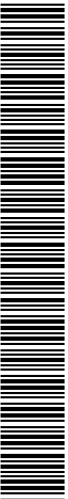

SMCCAP202403353A

