


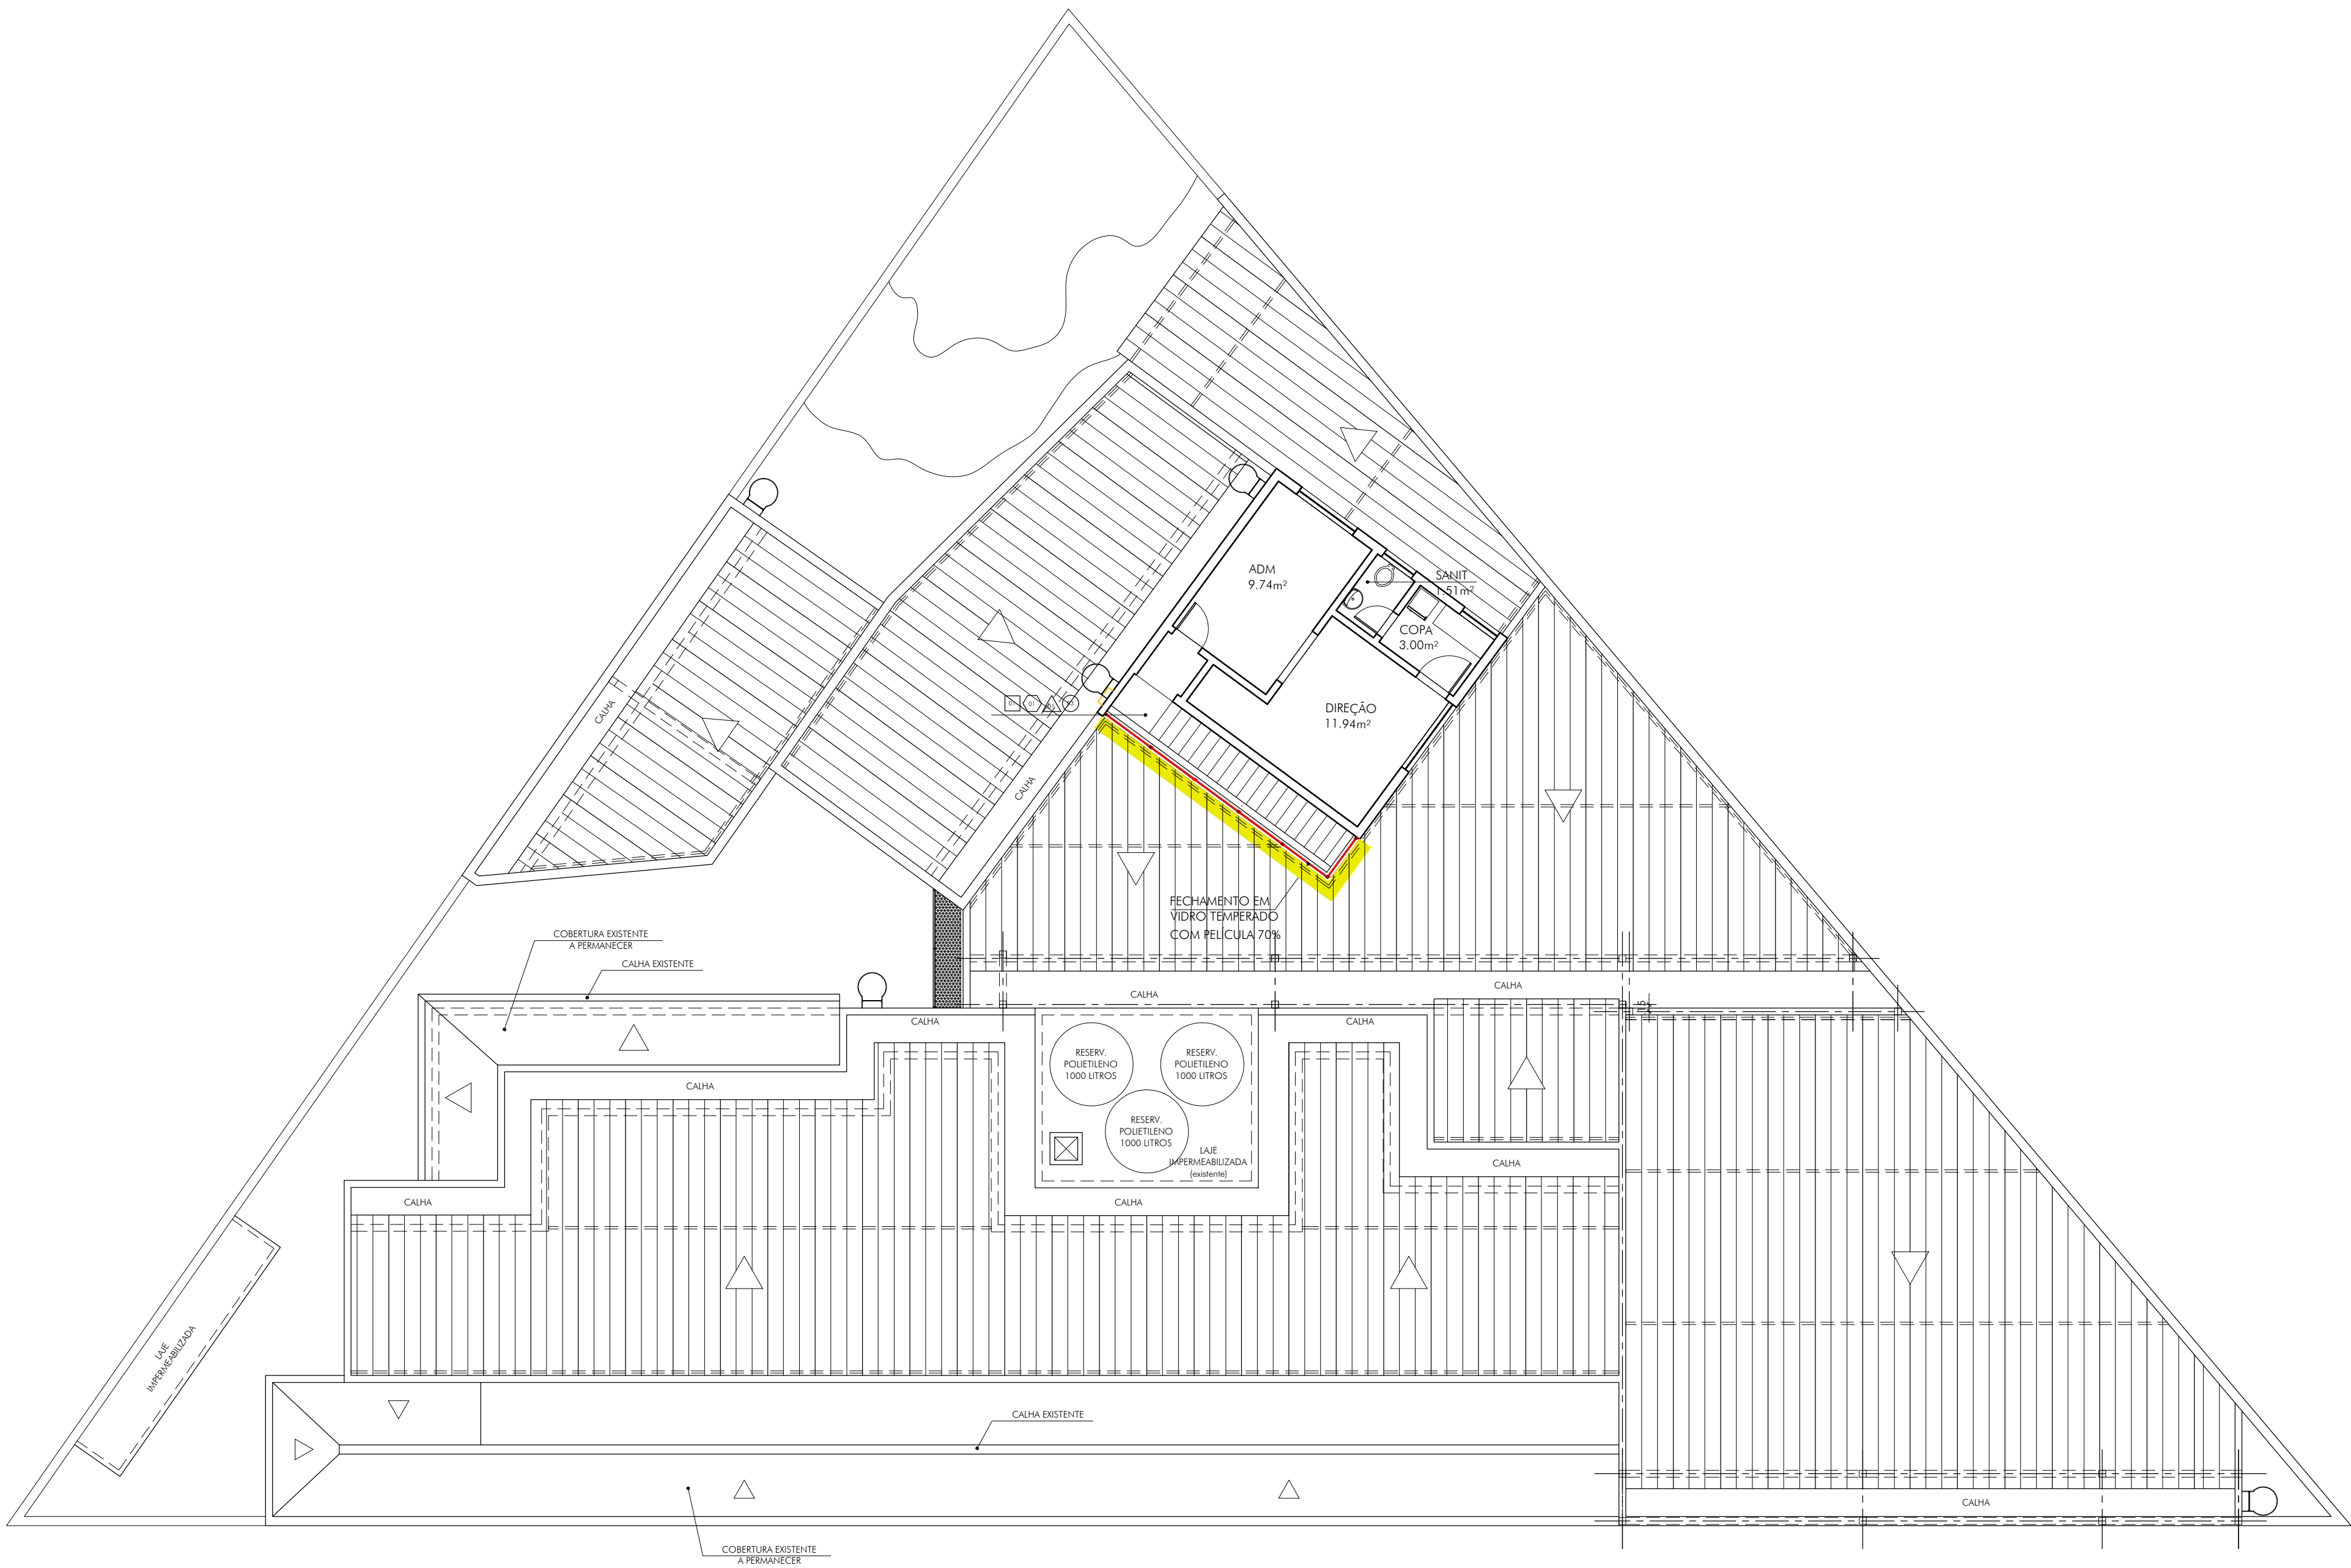

01 PLANTA DE ARQUITETURA - 1ºPAVIMENTO  
ESCALA 1/100

NOTAS:

- TODAS AS COTAS ESTÃO EM METROS, EXCETO ONDE INDICADO O CONTRÁRIO.
- AS ALVENARIAS NÃO COTADAS MEDEM 15cm
- CONSIDERAR TODAS AS BONECAS DE PAREDES NÃO COTADAS = 10 cm.
- TODAS AS PAREDES ESTÃO COTADAS EM ACABADO.
- QUALQUER DÚVIDA ENTRAR EM CONTATO COM O ARQUITETO RESPONSÁVEL, FAVOR NÃO TIRAR MEDIDAS COM ESCALA.

| LEGENDA     |   |             |         |
|-------------|---|-------------|---------|
| <div></div> | CONSTRUIR   | <div></div> | DEMOLIR |
| <div></div> | PELÍCULA DE BLOQUEIO SOLAR, JATEADO BRANCA LEITOSA, COM BLOQUEIO DE VISÃO INTERNA E EXTERNA COM 100% DE PRIVACIDADE COM TRANSMISSÃO DE 70% DA LUZ NATURAL. LUZ VISÍVEL 70% - ENERGIA SOLAR REFLETIDA 26% - PROTEÇÃO UV 83% - RAIOS INFRA VERMELHOS 34%. FABRICANTE QUALITY PELÍCULAS OU EQUIVALENTE TÉCNICO. |             |         |

## REVISÃO-00

| 00      | 10/04/2024 | EMIÇÃO INICIAL |
|---------|------------|----------------|
| REVISÃO | DATA       | DESCRIÇÃO      |



SECRETARIA MUNICIPAL DE SAÚDE E DEFESA CIVIL  
ASSESSORIA DE ENGENHARIA E OBRAS

|                                                              |                     |                                           |
|--------------------------------------------------------------|---------------------|-------------------------------------------|
| UNIDADE:<br>CMS CARLOS GENTILE DE MELLO                      |                     |                                           |
| PROJETO<br>PROJETO BÁSICO PARA REFORMA                       |                     |                                           |
| ENDEREÇO<br>RUA BICUÍBA, 181 - ENGENHO NOVO - RIO DE JANEIRO |                     |                                           |
| TÍTULO<br>PLANTA DE ARQUITETURA                              |                     | PRANCHA:<br>PB                            |
| DATA:<br>ABRIL/2024                                          | ESCALA:<br>INDICADA | ARQUIVO:<br>32.15-PB-pr02-P01-Gera-ARQ-00 |
| PROCESSO:                                                    | CONVENIO:           | ARQ. MARCIA BRUNNER/ DIRCEU               |
| RESPONSÁVEL PELO PROJETO:<br>ARQ. RONALDO OLIVEIRA           |                     | COORDENAÇÃO:<br>ARQ. RENATA COUTO         |

02