


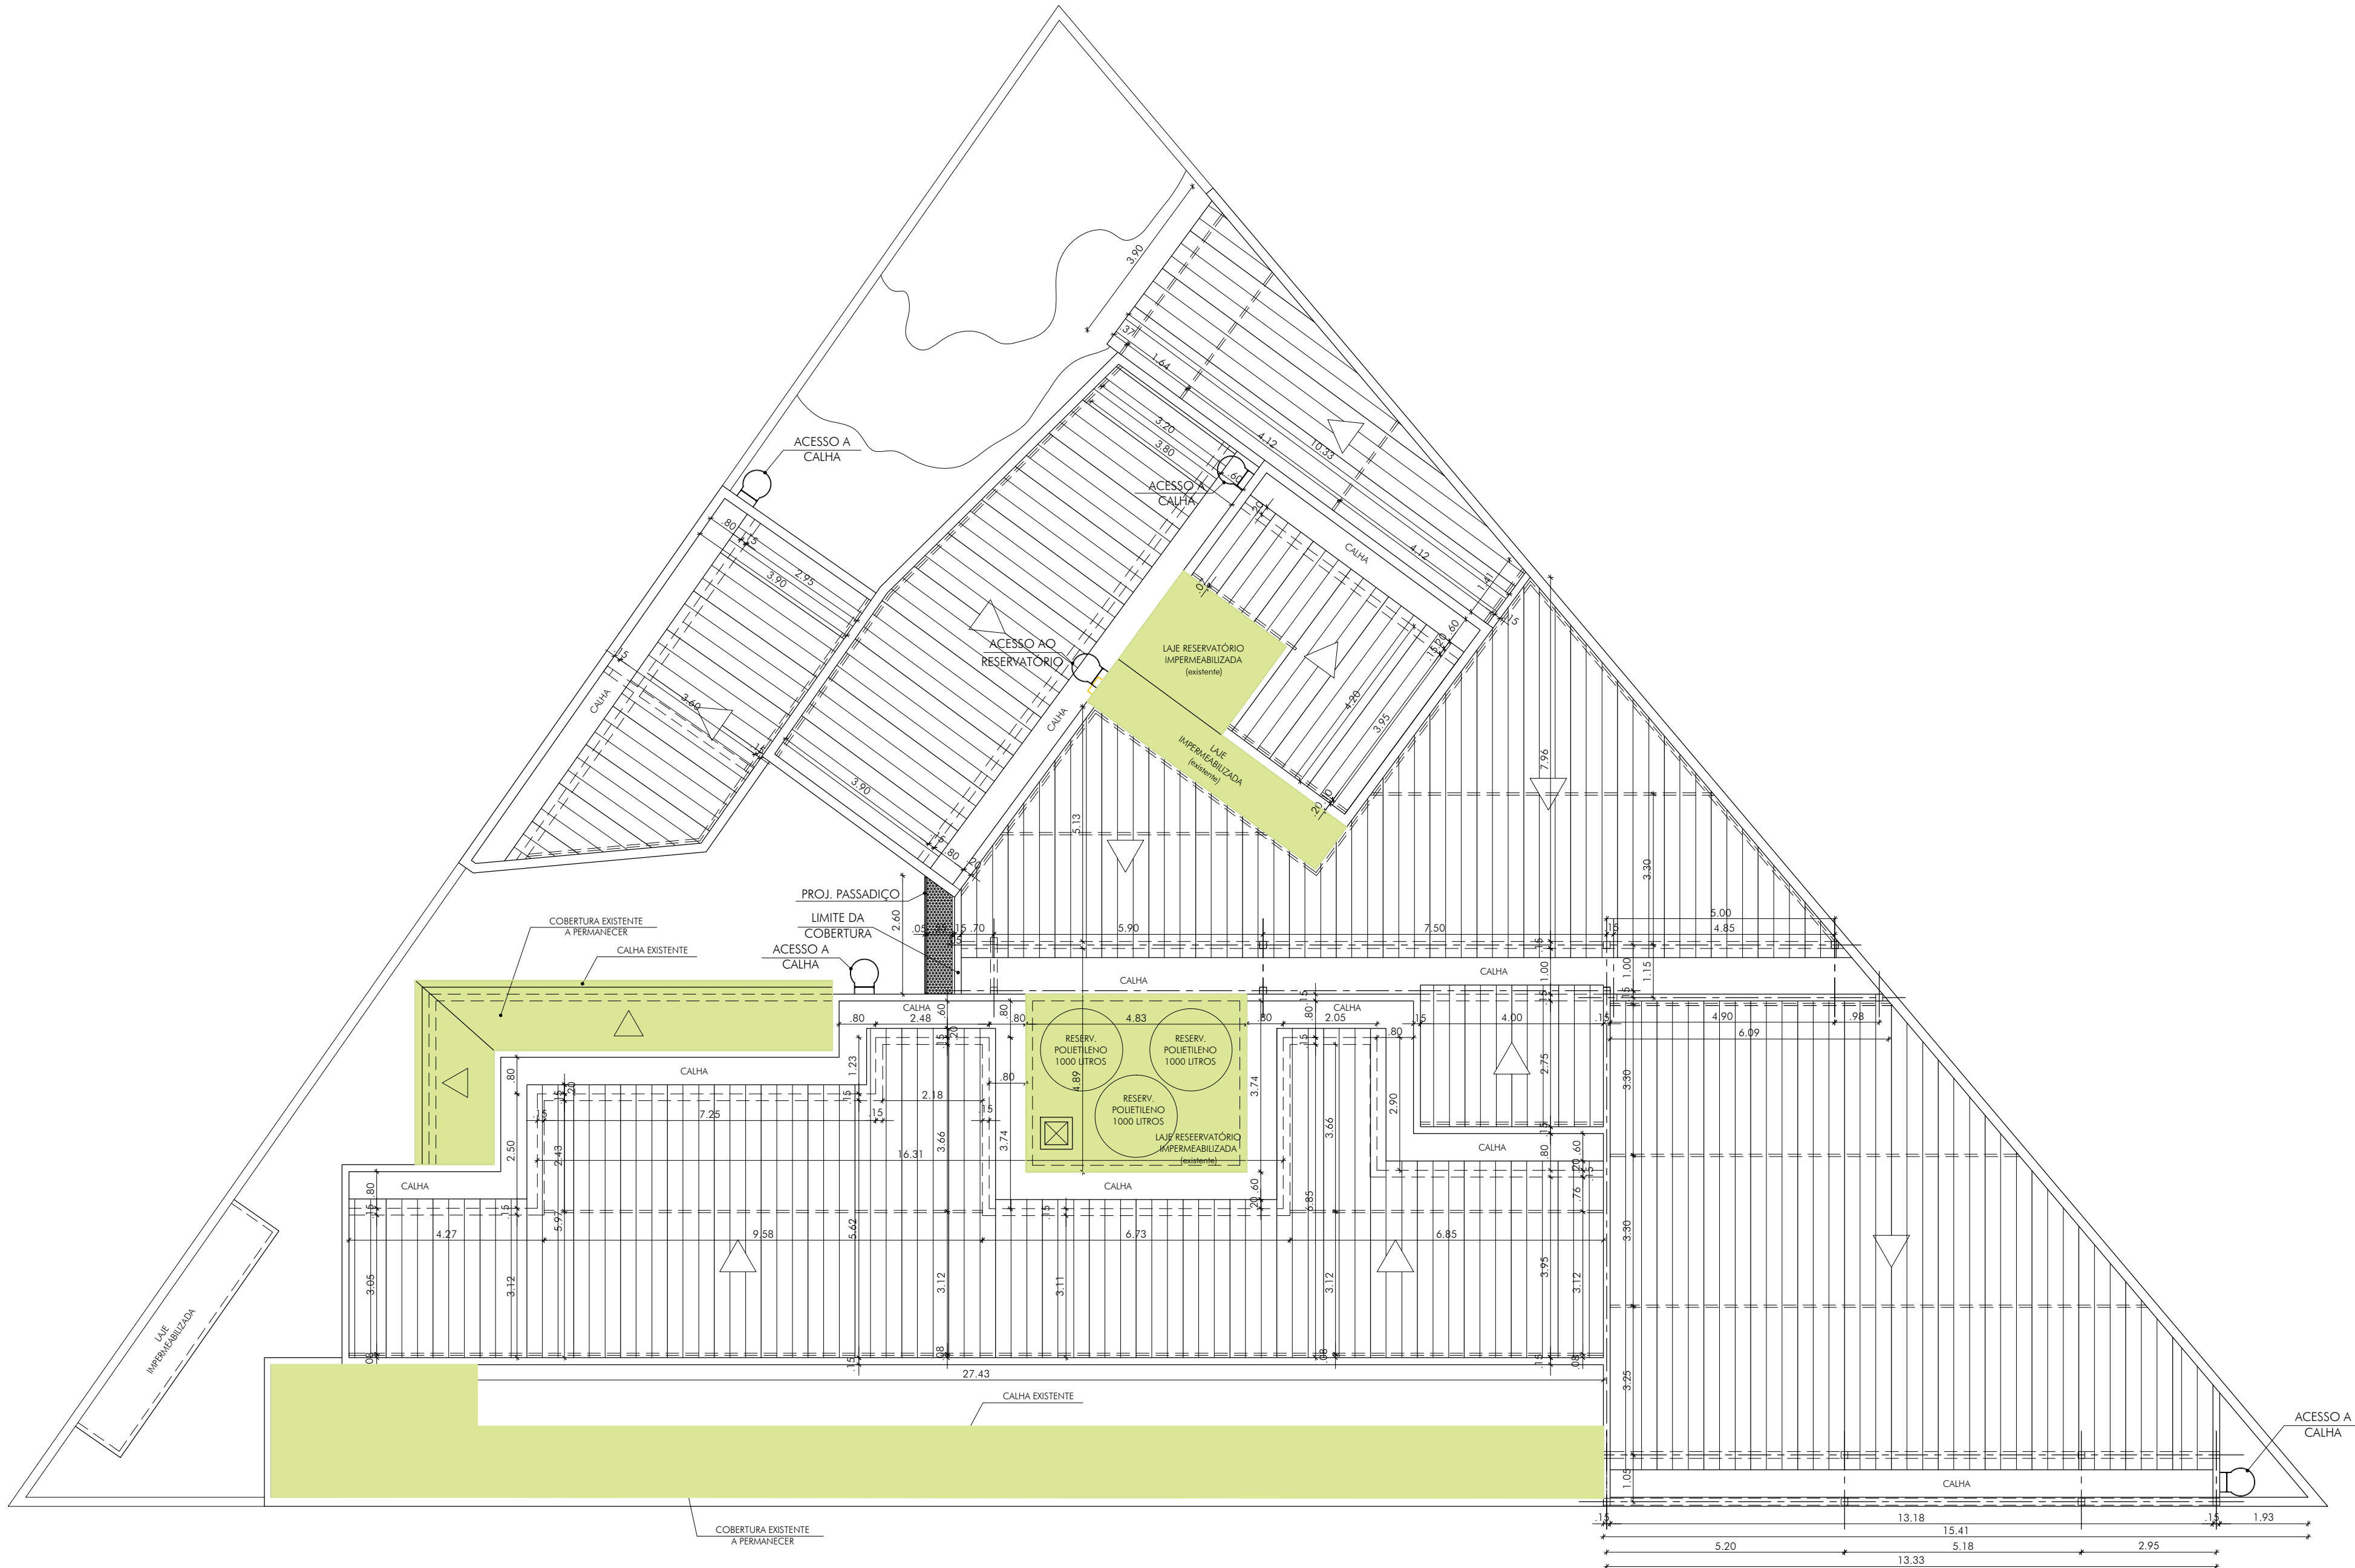

01 PLANTA DE ARQUITETURA - TELHADO
ESCALA 1/100

NOTAS:

- TODAS AS COTAS ESTÃO EM METROS, EXCETO ONDE INDICADO O CONTRÁRIO.
- AS ALVENARIAS NÃO COTADAS MEDEM 15cm
- CONSIDERAR TODAS AS BONECAS DE PAREDES NÃO COTADAS = 10 cm.
- TODAS AS PAREDES ESTÃO COTADAS EM ACABADO.

LEGENDA	
	ÁREA A SER FEITA
	ÁREA ONDE NÃO HAVERÁ INTERVENÇÃO

REVISÃO-00

REVISÃO	DATA	DESCRIÇÃO
00	10/04/2024	EMIÇÃO INICIAL



SECRETARIA MUNICIPAL DE SAÚDE E DEFESA CIVIL
ASSESSORIA DE ENGENHARIA E OBRAS

UNIDADE:
CMS Dr. CARLOS GENTILE DE MELLO

PROJETO
PROJETO BÁSICO PARA REFORMA

ENDEREÇO
RUA BICUÍBA, 181 - ENGENHO NOVO - RIO DE JANEIRO

TÍTULO
PLANTA DE COBERTURA

DATA: ABRIL/2024	ESCALA: INDICADA	ARQUIVO: 32.15-PB-pr04-COB-Geral-00
PROCESSO:	CONVENIO:	ARQ. MARCIA BRUNNER/ DIRCEU
RESPONSÁVEL PELO PROJETO: ARQ. RONALDO OLIVEIRA		COORDENAÇÃO: ARQ. RENATA COUTO

PRANCHA:
PB
04